


ALLEGATI

CCC 281.5 – Opere da pavimenti in pietra artificiale - Terrazzo


I seguenti documenti sono parte integrante del formulario di concorso

Documenti allegati:

- **Ubicazione: estratto carta nazionale 1:25000**
- **Programma lavori indicativo**
- **Piano di situazione 1:500** (E4008_A1_SI_SIT_500_002_41_A)
- **Impianto di cantiere 1:500** (E4008_A1_SI_SIT_500_003_41_A)
-
- **Piano progetto: PC02, piano interrato 1:50** (E4008_A1_PI_PC02_00_50_500_41_A)
- **Piano progetto: PC01, piano seminterrato 1:50** (E4008_A1_PI_PC01_00_50_501_41_A)
- **Piano progetto: P00, piano terra 1:50** (E4008_A1_PI_P00_00_50_502_41_A)
- **Piano progetto: P01, piano primo 1:50** (E4008_A1_PI_P01_00_50_503_41_A)
- **Piano progetto: P02, piano secondo 1:50** (E4008_A1_PI_P02_00_50_504_41_A)
- **Piano progetto: P03, piano terzo 1:50** (E4008_A1_PI_P03_00_50_505_41_A)
- **Piano progetto: PTE, piano tetto 1:50** (E4008_A1_PI_PTE_00_50_506_41_A)
- **Piano progetto: VTE, piano vista tetto 1:50** (E4008_A1_PI_VTE_00_50_507_41_A)
-
- **Sezione progetto: AA 1:50** (E4008_A1_SE_S01_00_50_510_41_A)
- **Sezione progetto: CC 1:50** (E4008_A1_SE_S03_00_50_512_41_A)
- **Sezione progetto: DD 1:50** (E4008_A1_SE_S04_00_50_513_41_A)
- **Sezione progetto: FF 1:50** (E4008_A1_SE_S06_00_50_515_41_A)
- **Sezione progetto: GG 1:50** (E4008_A1_SE_S07_00_50_516_41_A)
- **Sezione progetto: HH 1:50** (E4008_A1_SE_S08_00_50_517_41_A)
-
- **Facciata progetto: NORD: 1:50** (E4008_A1_FA_F01_00_50_530_41_A)
- **Facciate progetto: SUD 1:50** (E4008_A1_FA_F02_00_50_531_41_A)
- **Facciata progetto: EST 1:50** (E4008_A1_FA_F03_00_50_532_41_A)
- **Facciata progetto: OVEST 1:50** (E4008_A1_FA_F04_00_50_533_41_A)
-
- **Piani sinottici: pavimenti in terrazzo** (E4008_A1_CH_00_200_331_41_A)
- **Piani sinottici: giunti nel pavimento in terrazzo** (E4008_A1_CH_00_200_336_41_A)
- **Piani di dettaglio: stratigrafie** (E4008_A1_DE_MIX_00_SCD_653-675_41_A)
- **Piano di dettaglio: scale corridoio esistente P00** (E4008_A1_MIX_00_SCD_677_41_A)
- **Piano di dettaglio: scala A (scala B specchiato)** (E4008_A1_MIX_00_SCD_678_41_A)
- **Piano di dettaglio: scala D** (E4008_A1_MIX_00_SCD_679_41_A)
- **Piano di dettaglio: scale di collegamento** (E4008_A1_MIX_00_50_553_41_A)

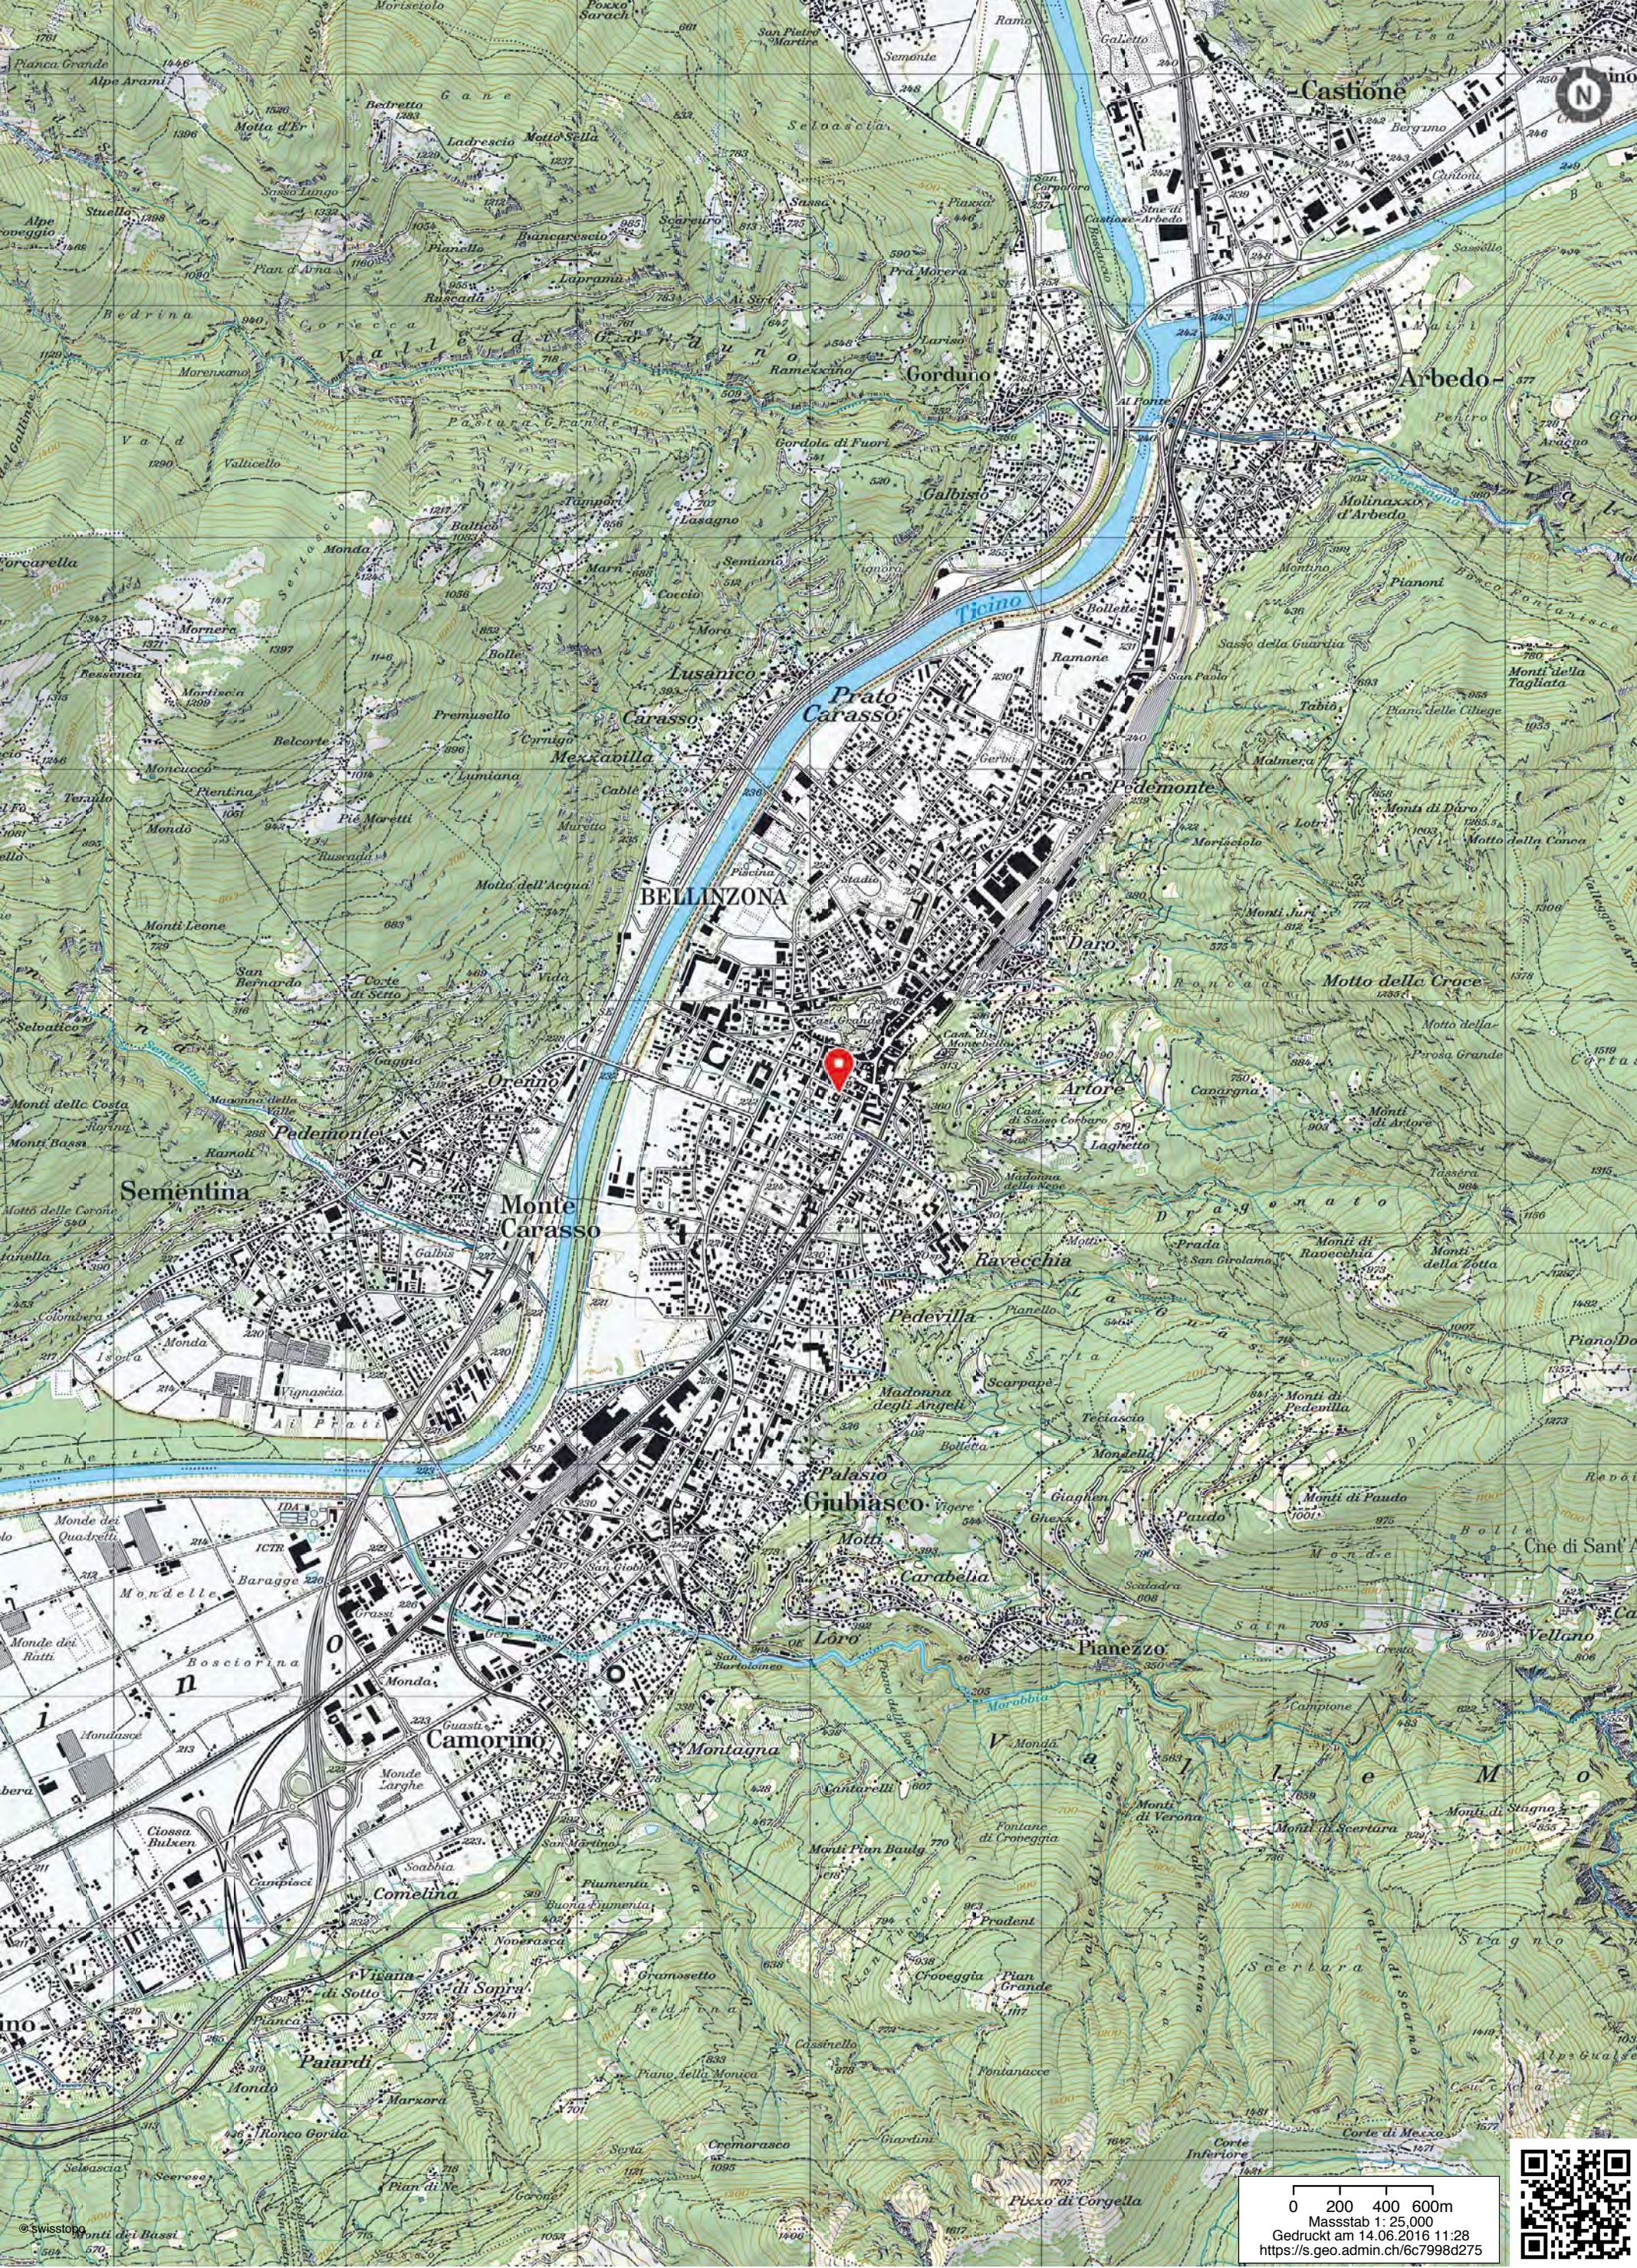

E 4008 Ristrutturazione Pretorio di Bellinzona / Programma lavori indicativo

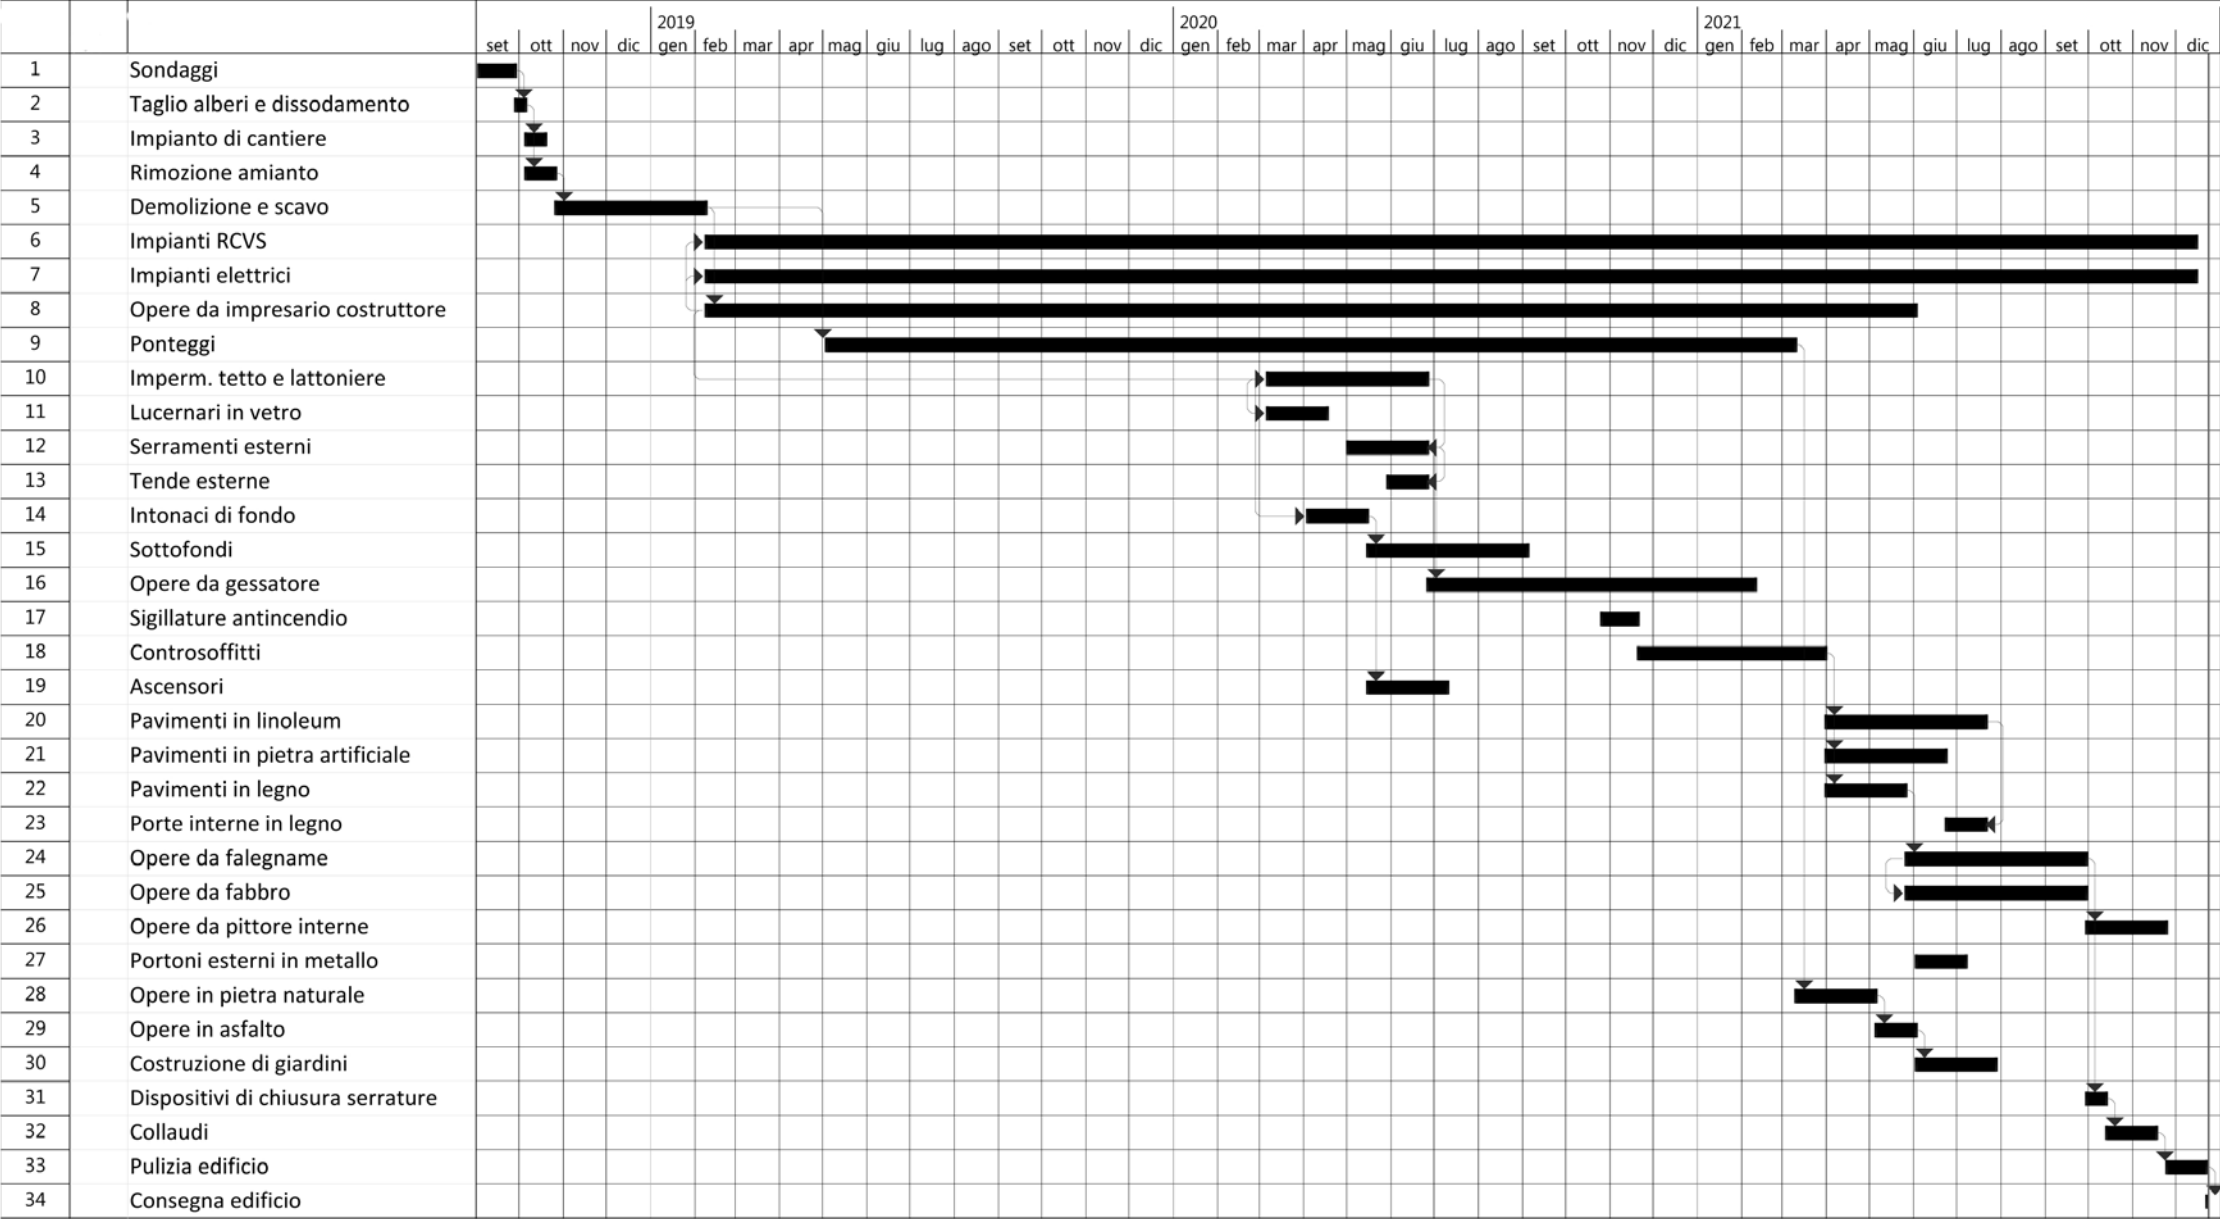

Dipartimento delle finanze e dell'economia
Sezione della logistica

Via del Carmagnola 7
6500 Bellinzona
t +41 (0)91 814 77 11
f +41 (0)91 814 77 19
e-mail : dfe-sl@ti.ch
web : www.ti.ch/DFE/DR/SL

Repubblica
e Cantone
Ticino

Oggetto 111P - E4008 PRETORIO BELLINZONA					Oggetto N° E4008	Piano N° 002
Nome Piano Piano di Situazione					Mappale RFD 975	Variante ---
Nome File	E4008_A1_SI_SIT_00_500_002_32_0.dwg	Formato	Settore	Scala	Data	Modifica
Disegnato	UK	Data	22.05.2015	63 x 29.7	00	1:500
Approvato	---	Data	---		26.04.2017	---

CDL
BEARTH & DEPLAZES AG
DURISCH + NOLLI ARCHITETTI sagl
Via San Gottardo 77
CH 6900 Massagno


T +41 (0)91 960 18 30
F +41 (0)91 967 43 44

Logo Studio

PIANO D'APPALTO: E4008_A1_SI_SIT_00_500_002_41_A

TUTTE LE MISURE SONO DA VERIFICARE SUL POSTO DALL'ASSUNTORE DEI LAVORI.
EVENTUALI DIFFERENZE SONO DA COMUNICARE TEMPESTIVAMENTE ALLA D.L.



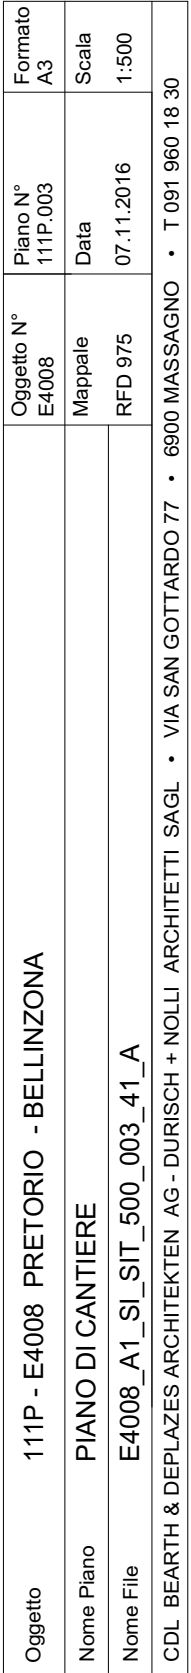

Dipartimento delle finanze e dell'economia
Sezione della logistica

Repubblica
e Cantone
Ticino

CDL
BEARTH & DEPLAZES AG
DURISCH + NOLLI ARCHITETTI sagl
Via San Gottardo 77
CH-6800 Mesolago
T +41 (0)91 960 18 30
F +41 (0)91 967 43 44

BEARTH & DEPLAZES
DURISCH + NOLLI

Objeto
E4008 - Preforio Bellinzona

Nome Piano
Pianta piano interrato - PC02

Nome File
11P.20170101PlanApaltoPlanVet

Disegnato
FTJUK

Approvato
05.09.2017

Quota di riferimento
± 0.00 = + 226.35 m ssm

Objeto N°
E4008

Numero Piano
E4008_A1_PL_PC02_00_50_500_41_A

Formato
105 x 119

Scale
00 1:50

Classe di riferimento
06.09.2017

Modifica
A

File N°
111P.500

Mapa
RFD 975

Settimane
00


Scale
1:50

Classe di riferimento
06.09.2017

Modifica
A

PIANO D'APPALTO: E4008_A1_PL_PC02_00_50_500_41_A

TUTTE LE MISURE SONO DA VERIFICARE SUL POSTO DALL'ASSUNTORE DEI LAVORI.
EVENTUALI DIFFERENZE SONO DA COMUNICARE TEMPESTIVAMENTE ALLA D.L.

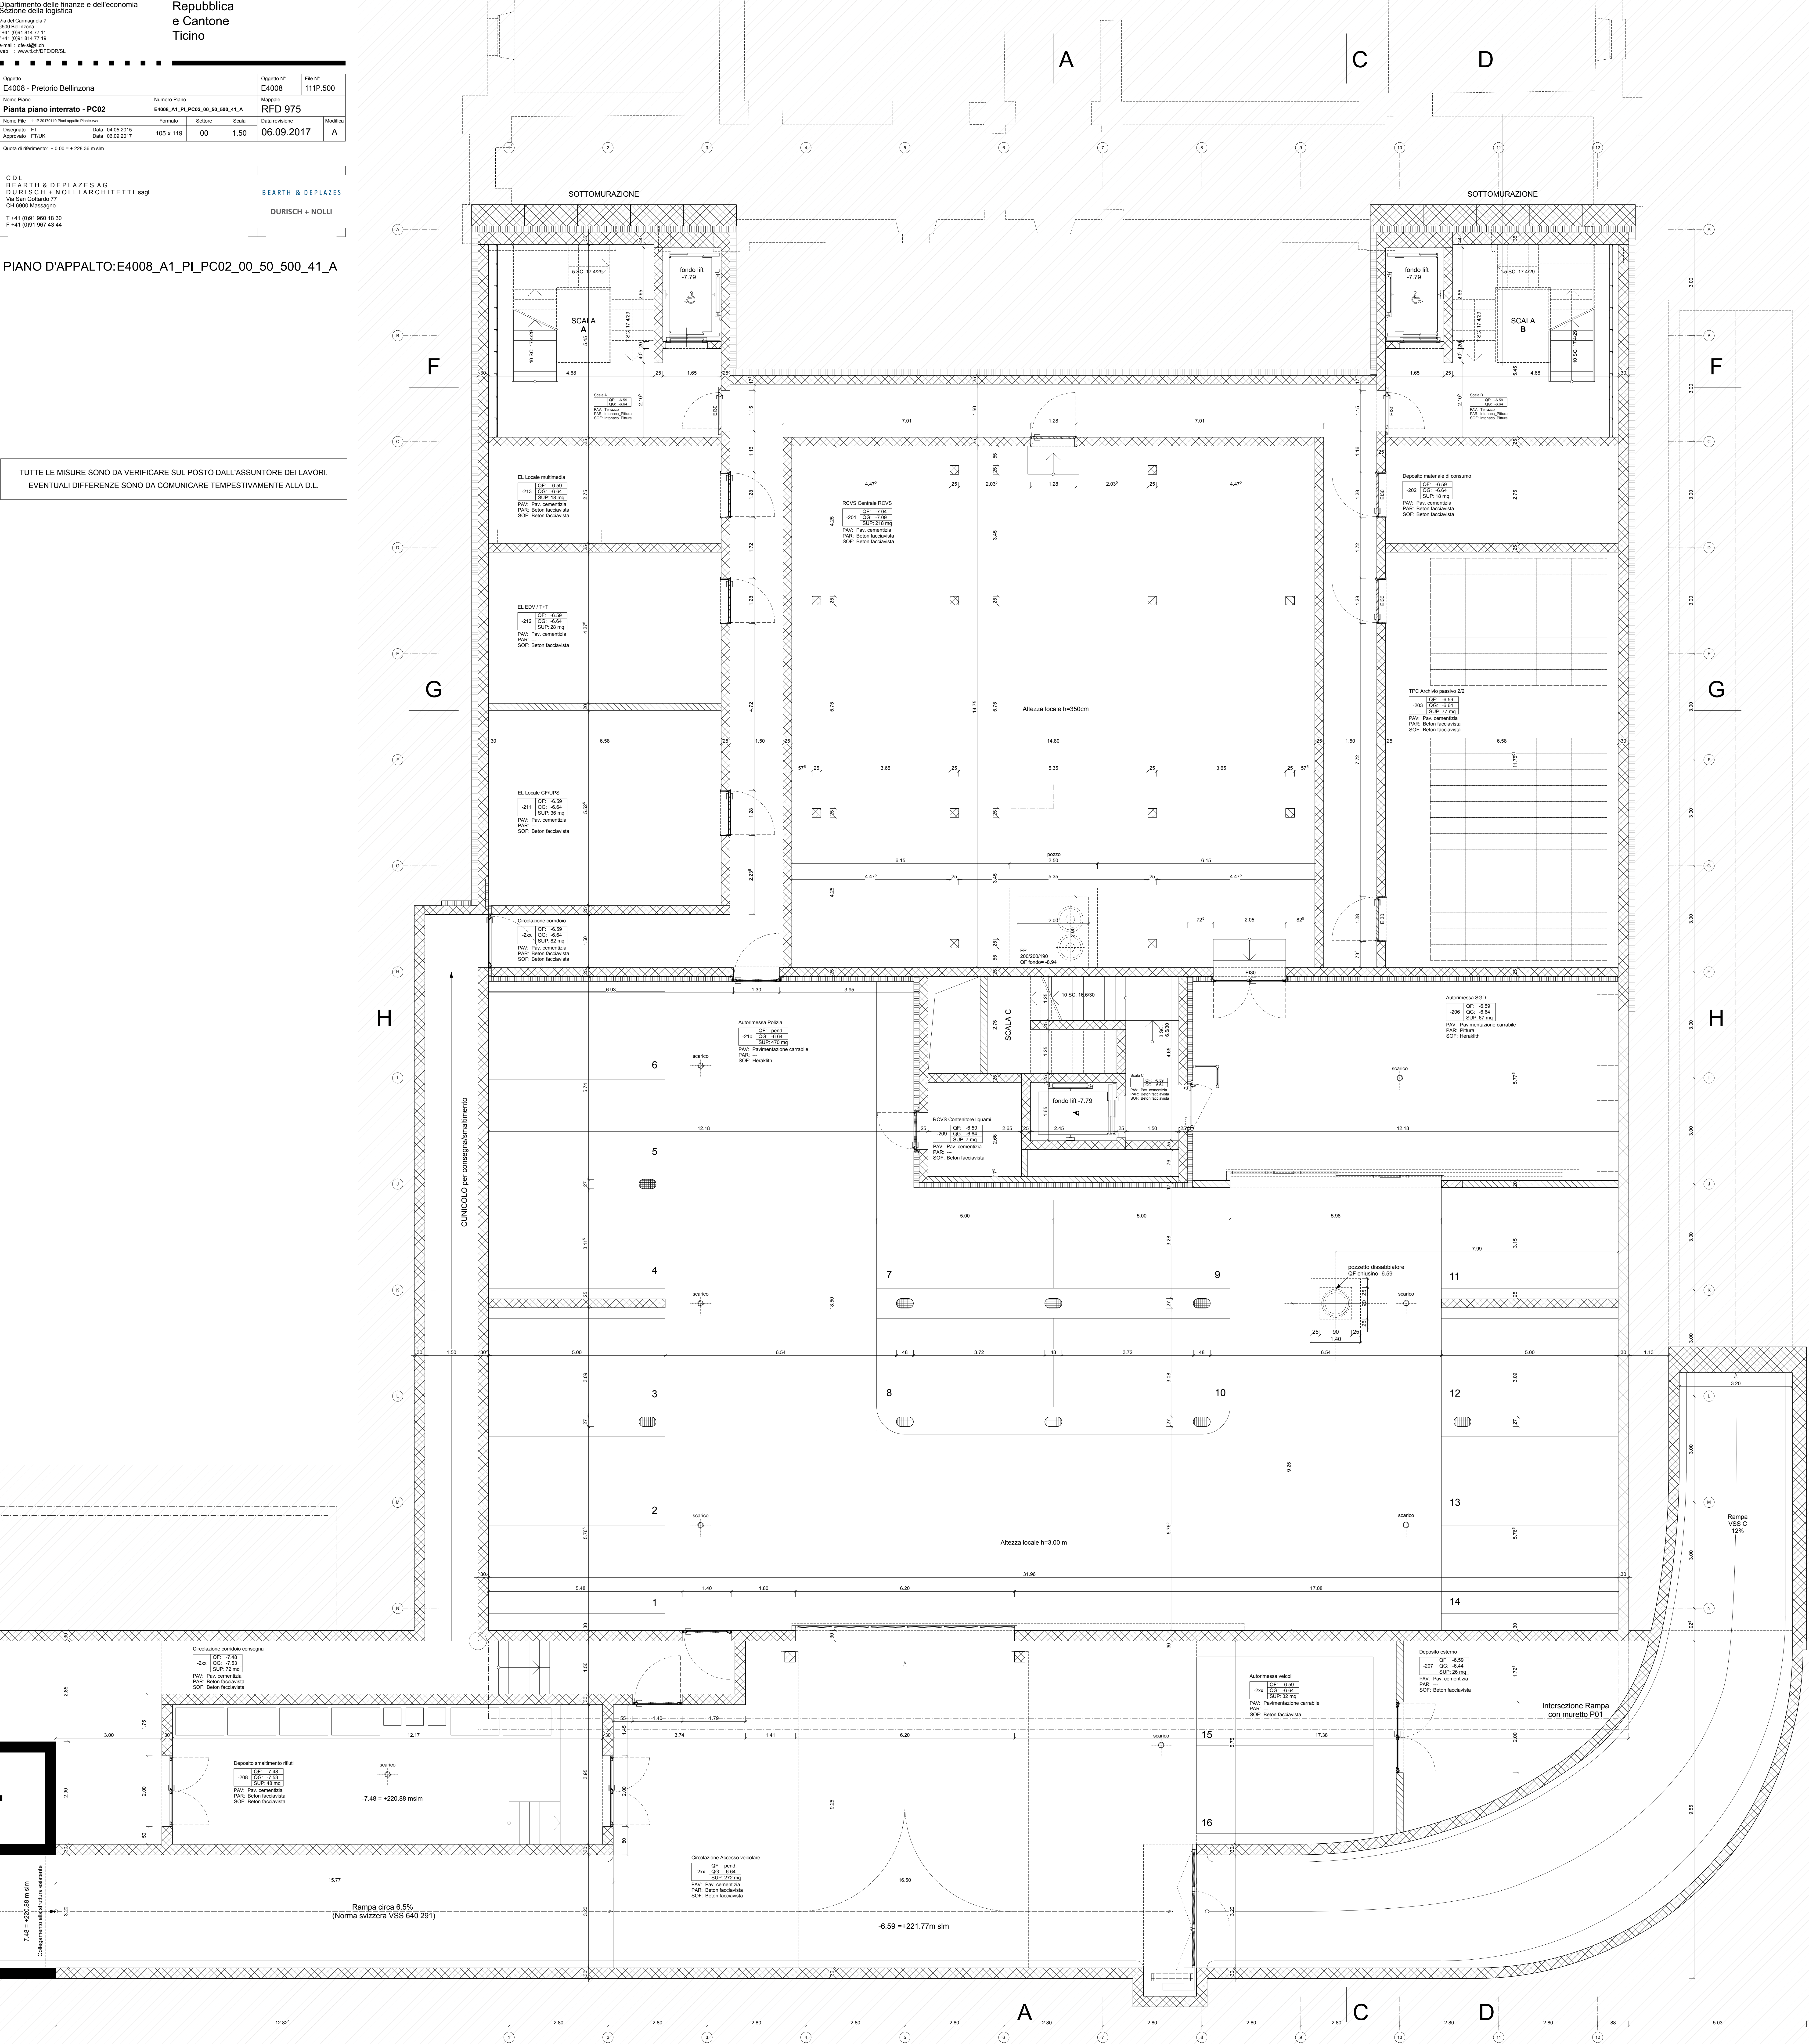

Oggetto E4008 - Pretorio Bellinzona				Oggetto N° E4008		File N° 111P.502	
Nome Piano Pianta piano terra - P00			Numero Piano E4008_A1_P1_P00_00_502_41_A			Mappale RFD 975	
Nome File 111P.20101010 Piano spazio Pianta vers.			Formato 105 x 119		Settore 00		Scala 1:50
Disegnato FT		Data 04.05.2015	Data revisione 06.09.2017		Modifica A		
Approvato FTUAK		Data 06.09.2017					

CDL
BEARTH & DEPLAZES AG
DURISCH + NOLLI ARCHITETTI sàrl
Via San Gottardo 77
CH 6900 Messaggio


T +41 (0)91 960 18 30
F +41 (0)91 967 43 44

BEARTH & DEPLAZES

DURISCH + NOLLI

PIANO D'APPALTO:E4008_A1_PI_P00_00_50_502_41_A

TUTTE LE MISURE SONO DA VERIFICARE SUL POSTO DALL'ASSUNTORE DEI LAVORI.
EVENTUALI DIFFERENZE SONO DA COMUNICARE TEMPESTIVAMENTE ALLA D.I.L.

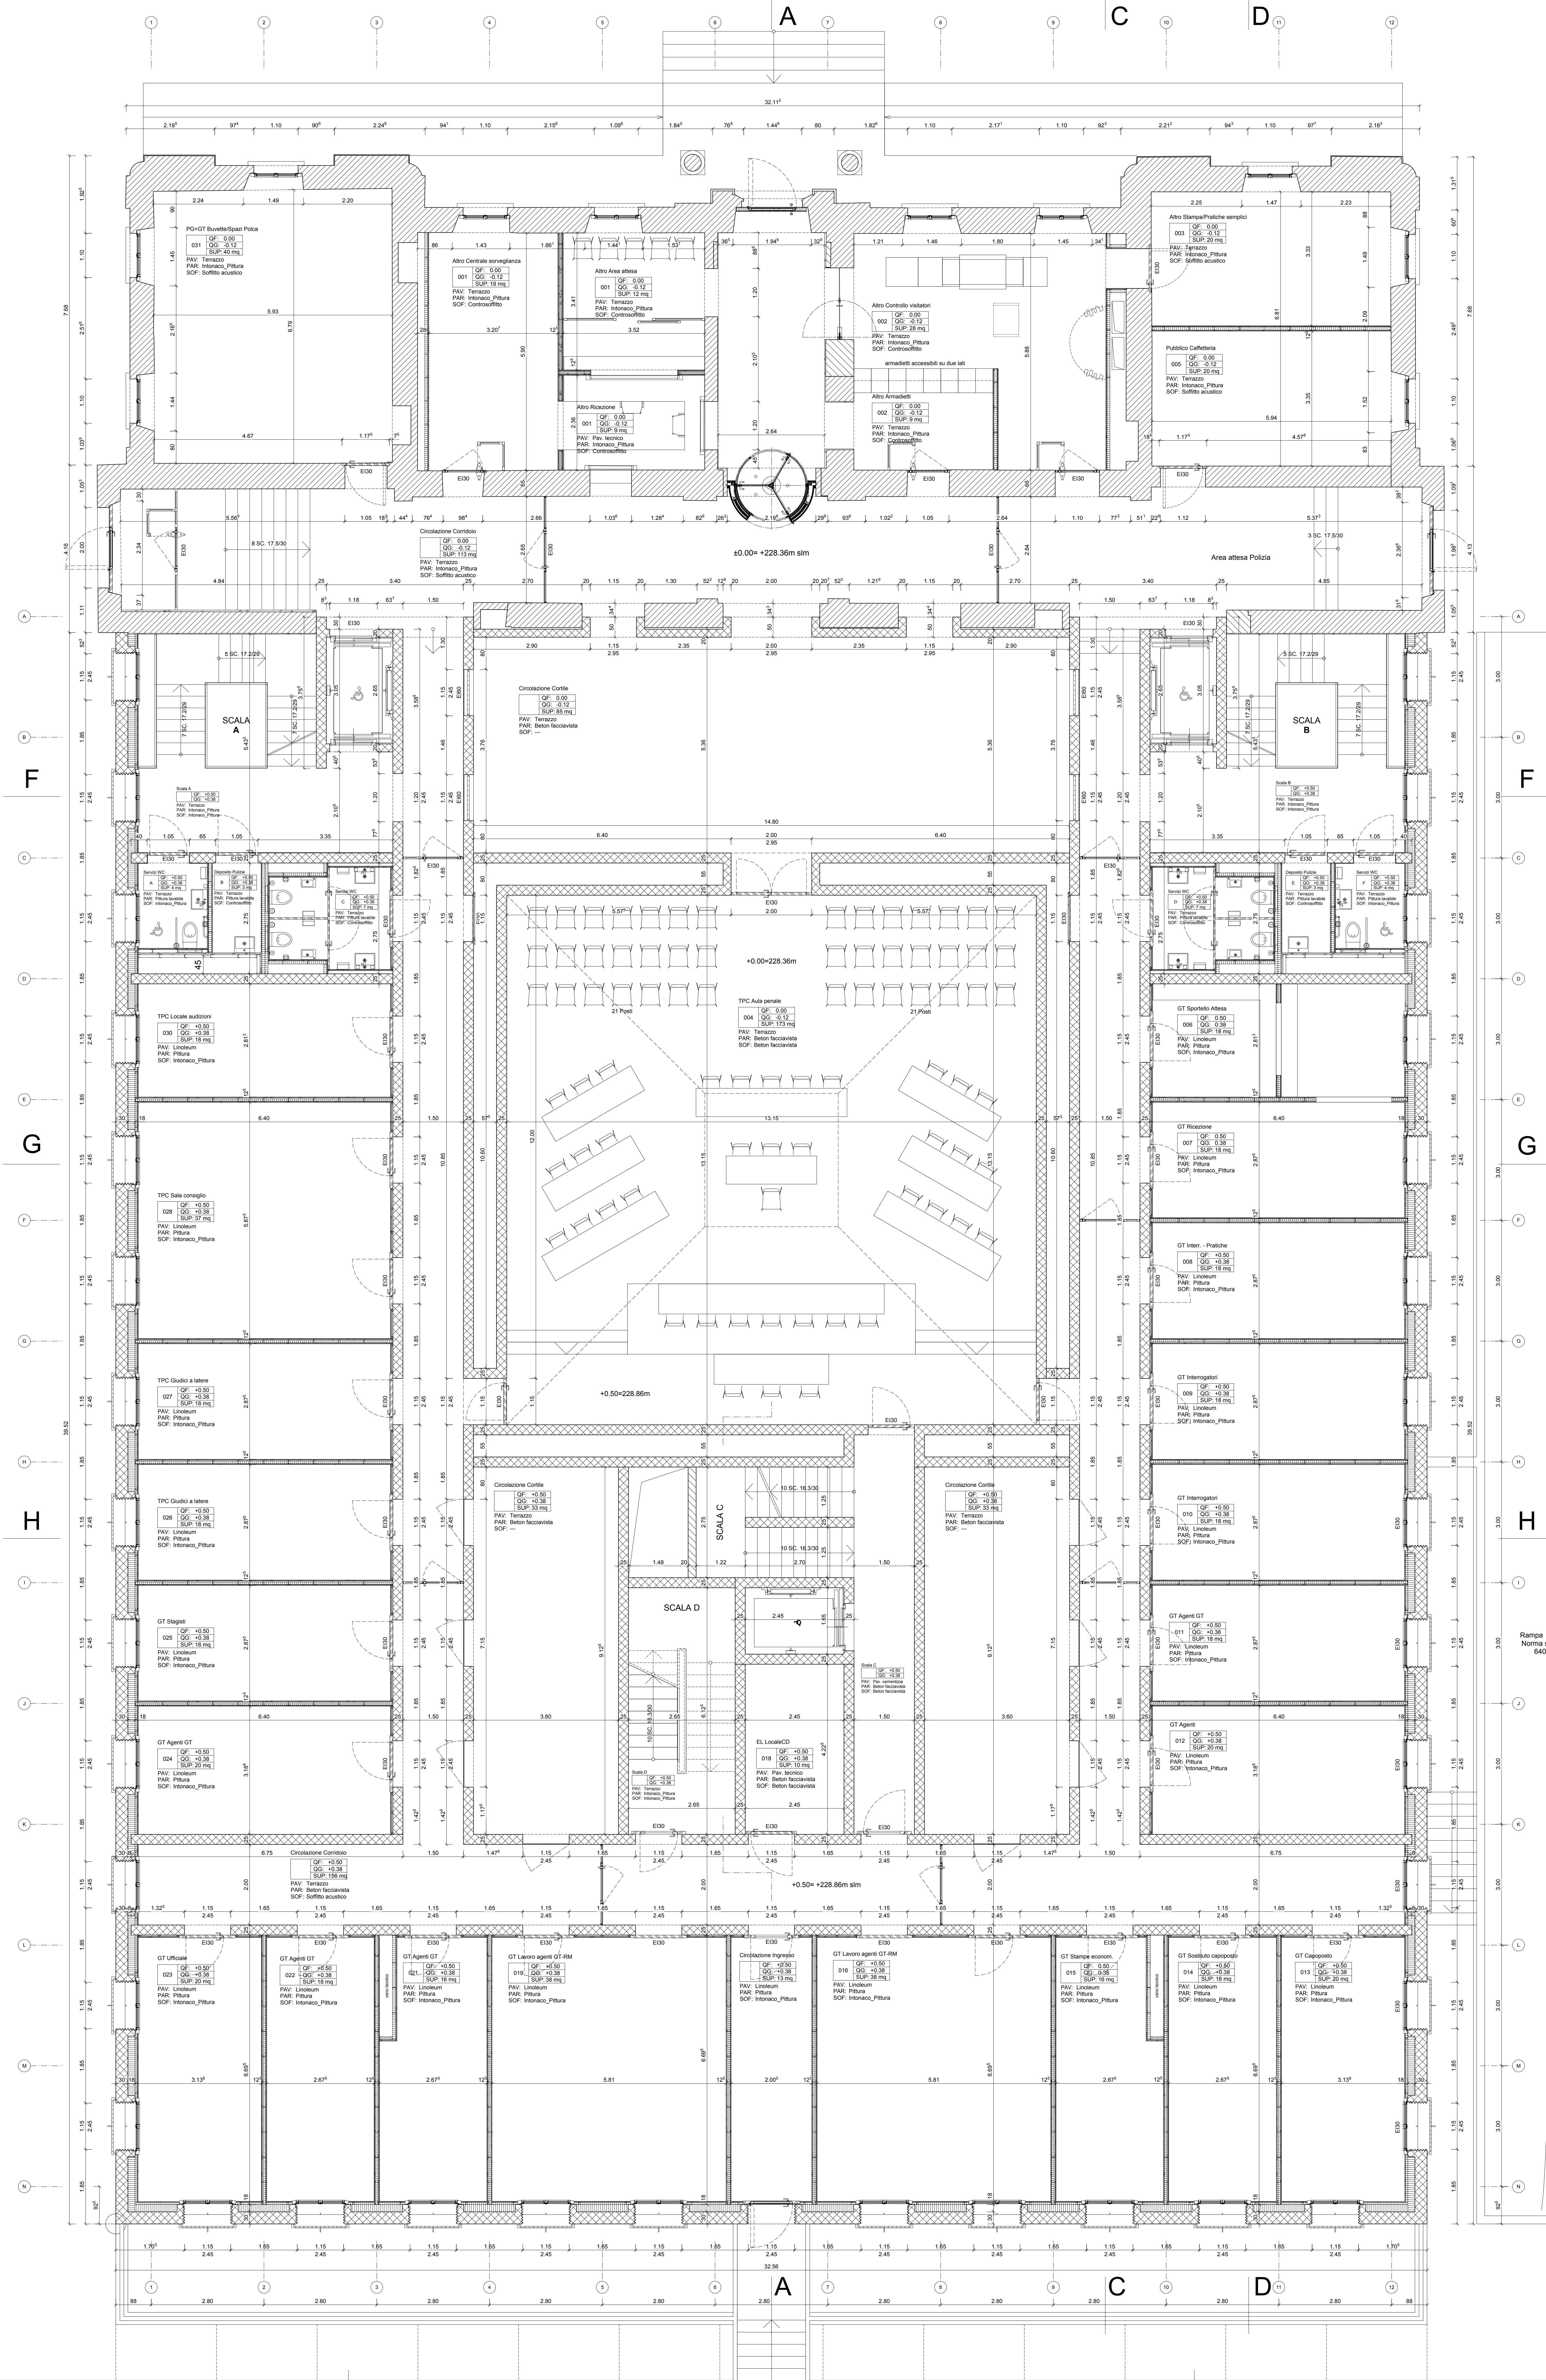

Rampa
Norma
640

Dipartimento delle finanze e dell'economia
Sezione della logistica

Via del Campidoglio 7
6900 Bellinzona
T +41 (0)91 514 77 11
F +41 (0)91 514 77 19
e-mail: de-@bell.ch
web : www.bell.ch/DEGRSL

Repubblica
e Cantone
Ticino

CDL
B.EARTH & DEPLAZES AG
DURISCH + NOLLI ARCHITETTI sagl
Via San Gottardo 77
CH 6900 Messegno
T +41 (0)91 960 18 30
F +41 (0)91 967 43 44

B.EARTH & DEPLAZES
DURISCH + NOLLI

Oggetto
E4008 - Pretorio Bellinzona

Oggetto N°
E4008

File N°
111P.503

Nome Piano
Pianta piano primo - P01

Numero Piano
E4008_A1_PL_P01_00_503_41_A

Mappale
RFD 975

Nome File
E4008_A1_PL_P01_00_503_41_A

Formato
Settore

Scala

Data revisione
06.09.2017

Modifica
A

Disegnato
FT

Approvato
FT/UK

Data
04.05.2015

Data
06.09.2017

105 x 119


00

1:50

Quota di riferimento: ± 0.00 + = 228.36 m s.m


PIANO D'APPALTO:E4008_A1_PL_P01_00_503_41_A

TUTTE LE MISURE SONO DA VERIFICARE SUL POSTO DALL'ASSUNTORE DEI LAVORI.
EVENTUALI DIFFERENZE SONO DA COMUNICARE TEMPESTIVAMENTE ALLA D.L.

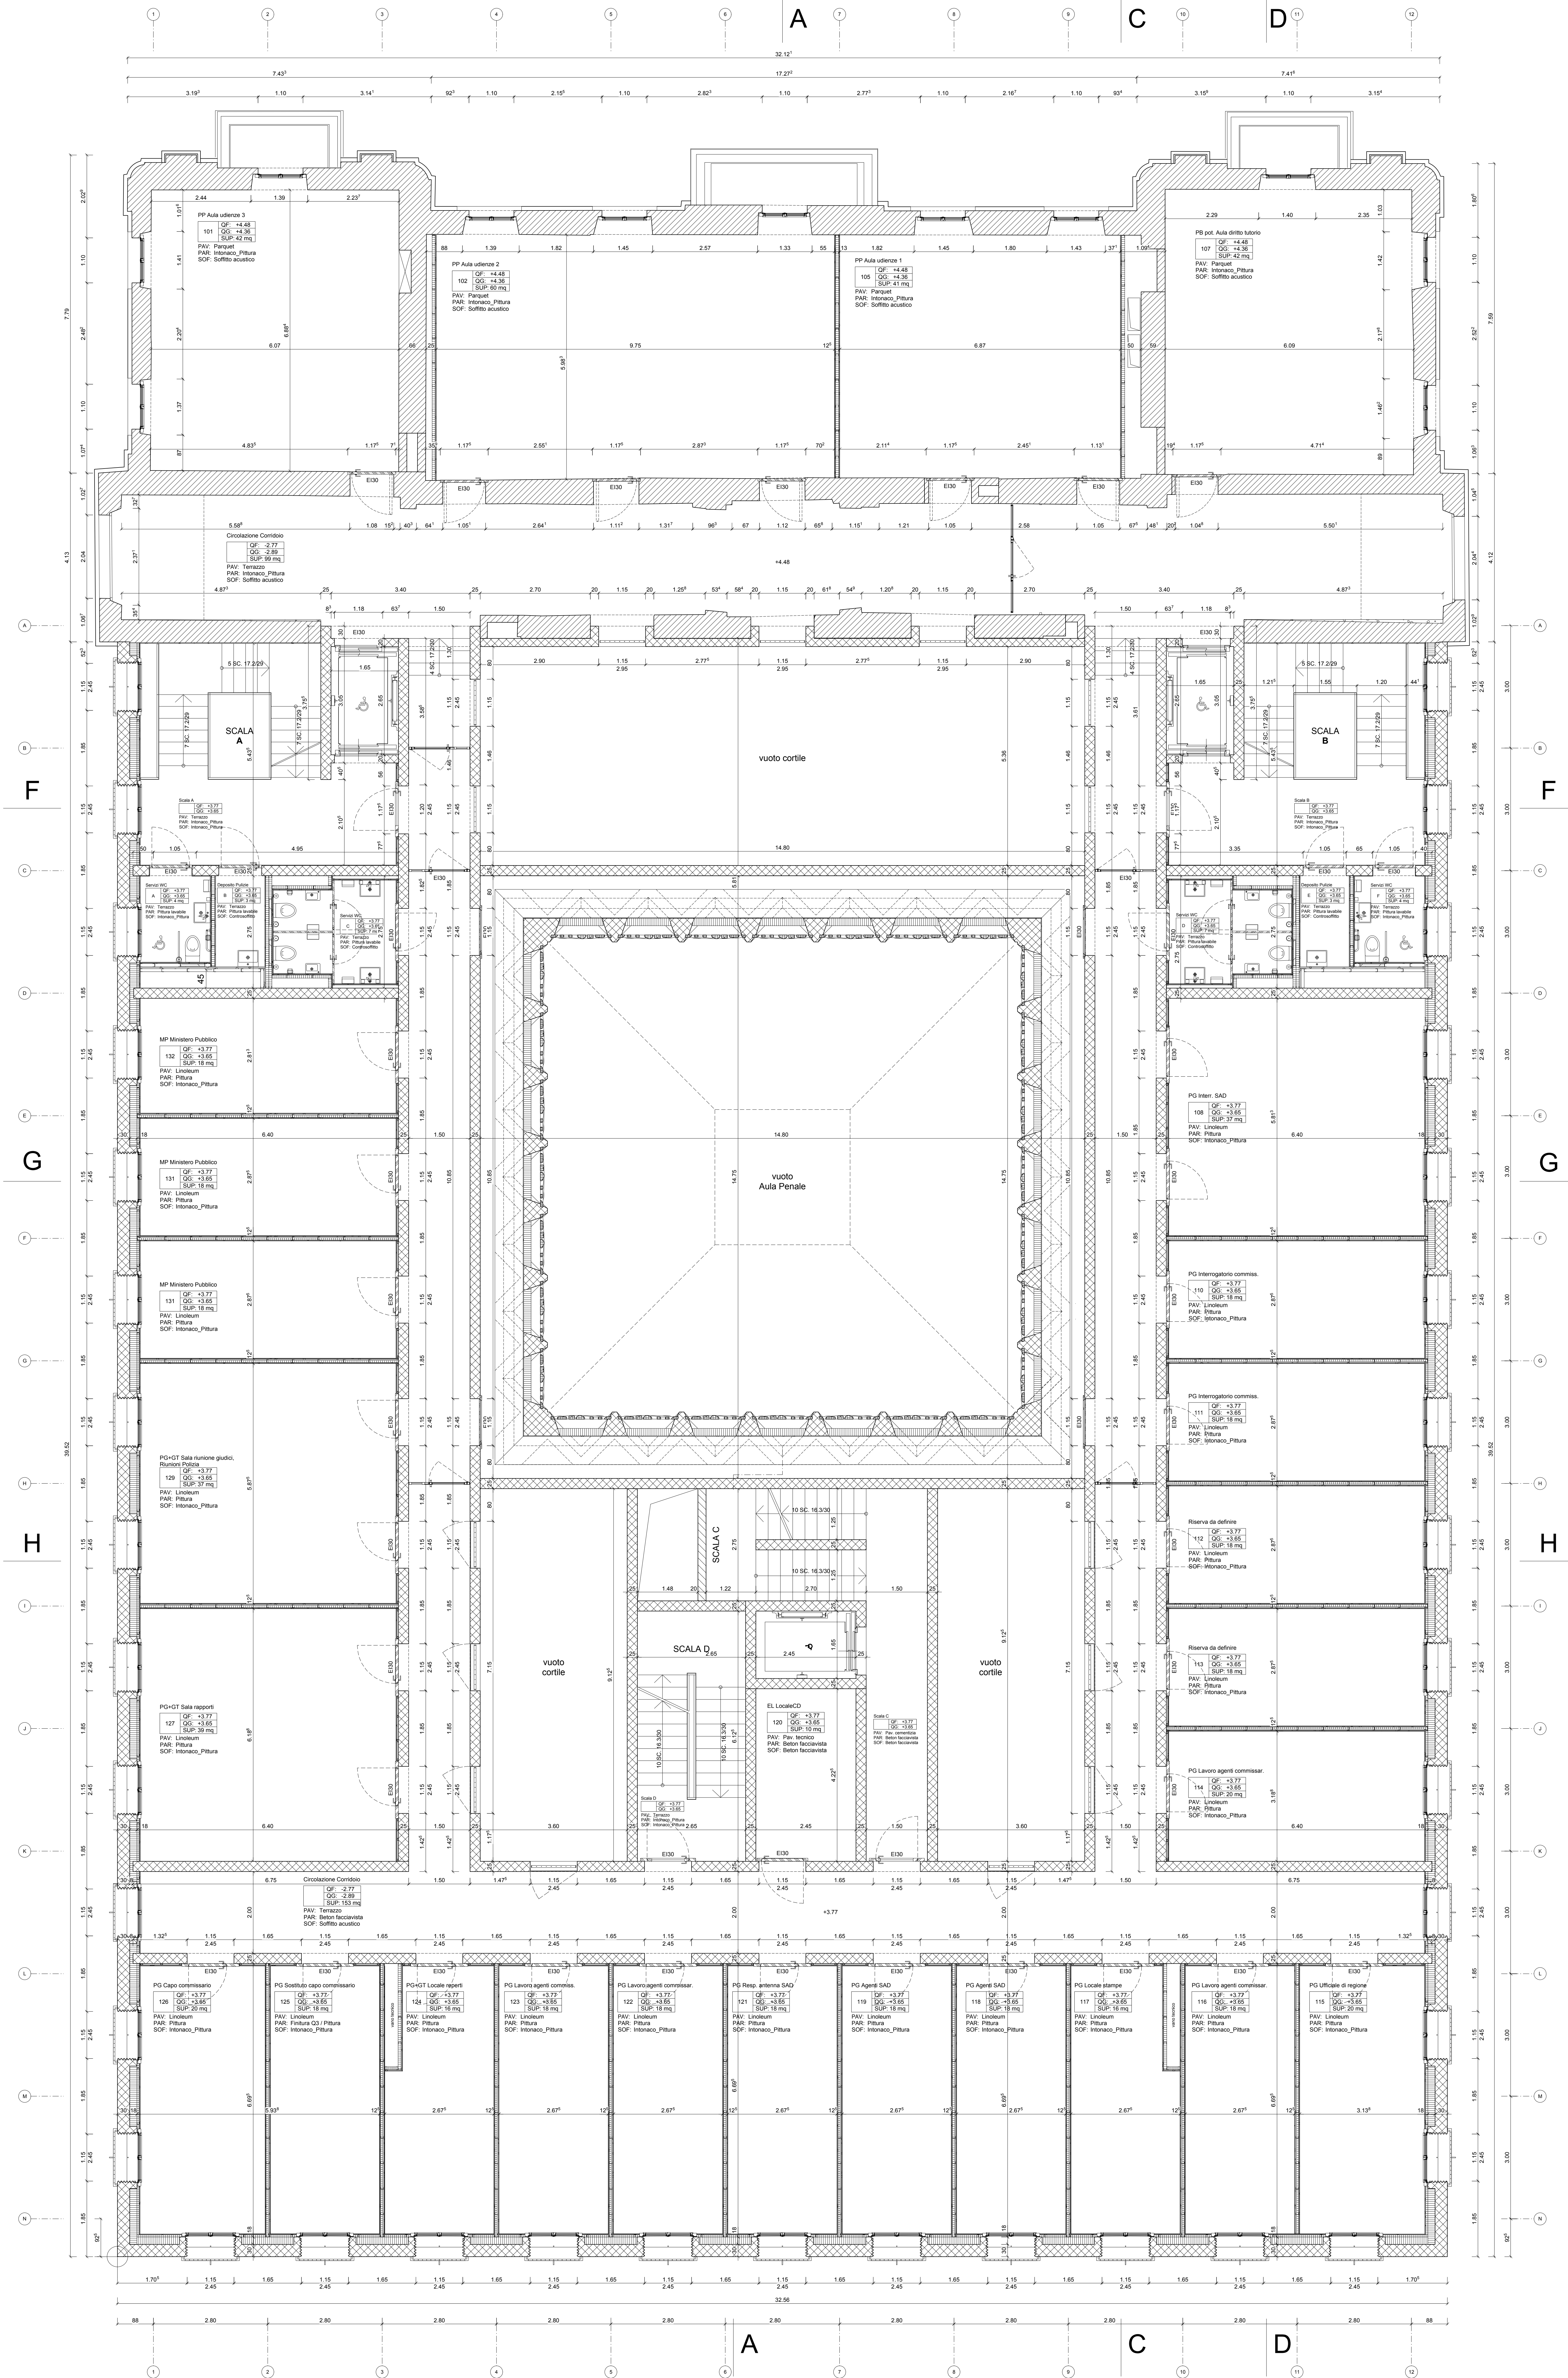

PIANO D'APPALTO:E4008_A1_PL_P02_00_50_504_41_A

TUTTE LE MISURE SONO DA VERIFICARE SUL POSTO DALL'ASSUNTORE DEI LAVORI.
EVENTUALI DIFFERENZE SONO DA COMUNICARE TEMPESTIVAMENTE ALLA D.L.

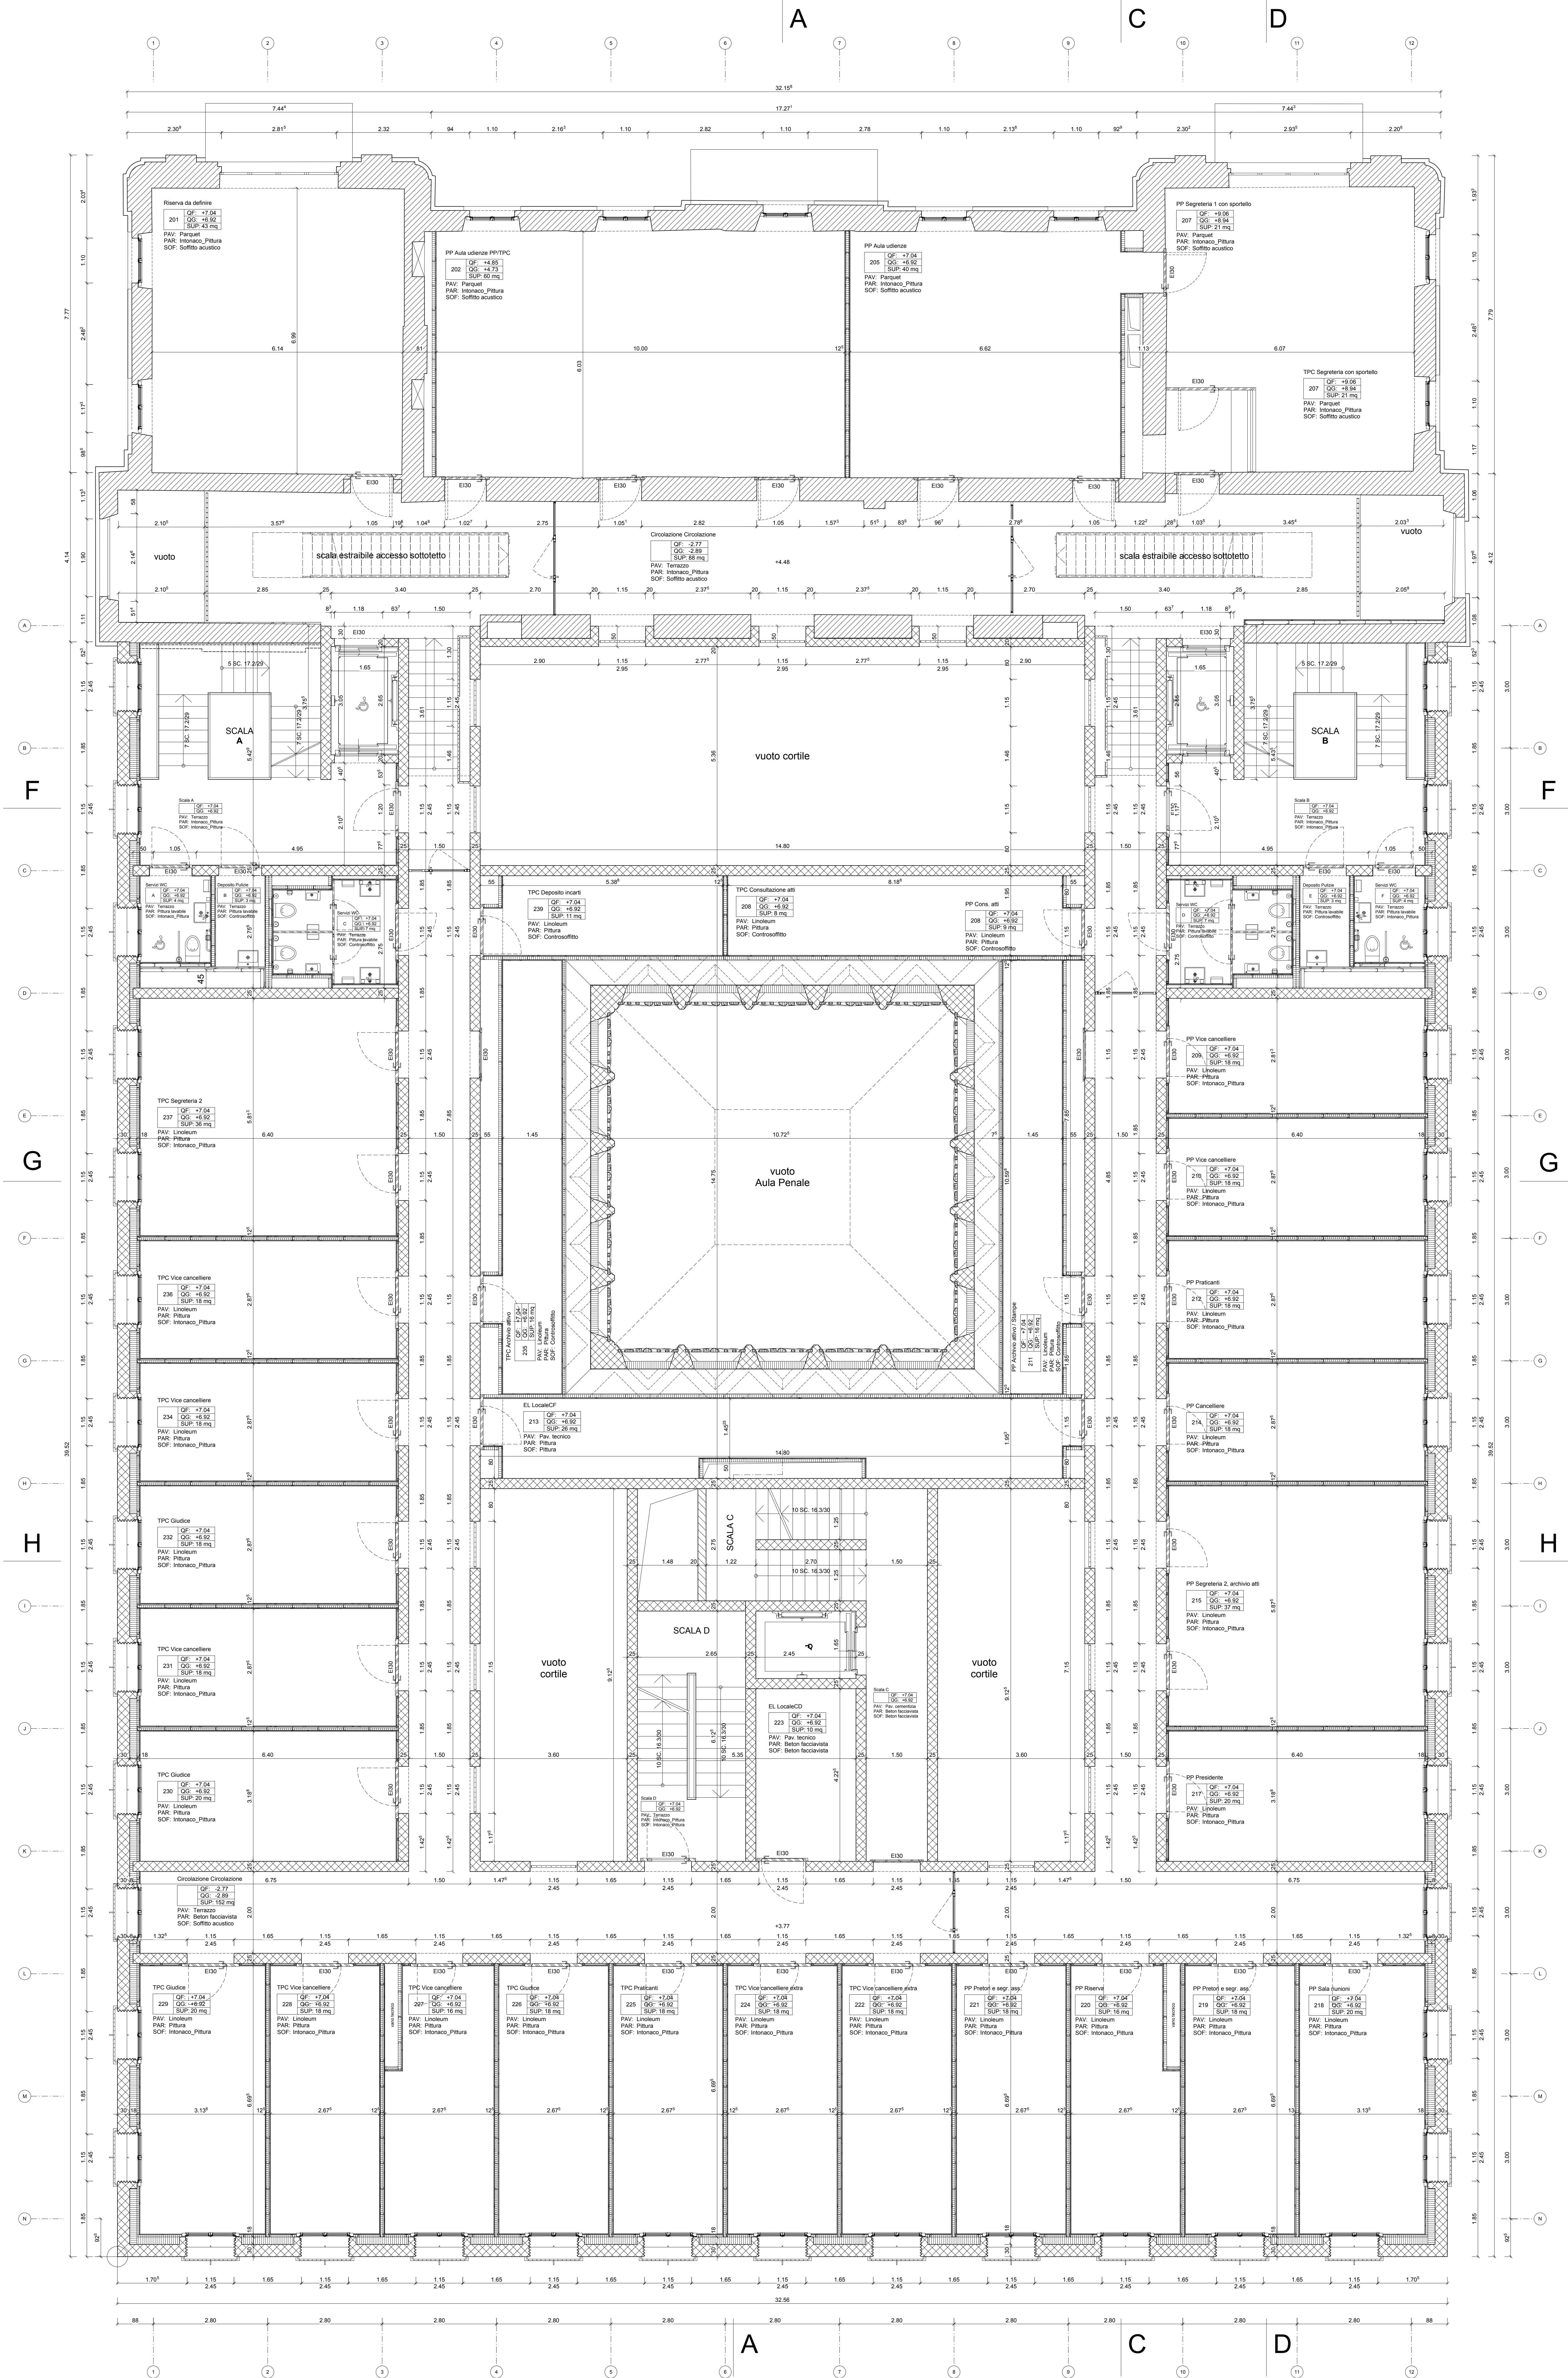

Dipartimento delle finanze e dell'economia
Sezione della logistica

Via del Campogrosso 7
6900 Bellinzona
T +41 (0)91 514 77 11
F +41 (0)91 514 77 19
e-mail : de-nolli@de-nolli.ch
web : www.b.l.v.d.f.e.c.r.s.l

Repubblica
e Cantone
Ticino

BEARTH & DEPLAZES
DURISCH + NOLLI

Oggetto
E4008 - Pretorio Bellinzona

Nome Piano
Pianta piano terzo - P03

Nome File
E4008_A1_PL_P03_00_50_505_41_A

Disegnato
FT

Approvato
FTUK

Oggetto N°
E4008

Numero Piano
E4008_A1_PL_P03_00_50_505_41_A

Formato
105 x 119

Data
04.09.2015

Data revisione
06.09.2017

File N°
111P.505

Mappa
RFD 975

Scala
1:50


Modifica
A

Quota di riferimento: ± 0.00 + = 228.36 m s.m

CDL
BEARTH & DEPLAZES AG
DURISCH + NOLLI ARCHITETTI sagl
Via San Gottardo 77
CH 6900 Messaggio
T +41 (0)91 960 18 30
F +41 (0)91 967 43 44

PIANO D'APPALTO: E4008_A1_PL_P03_00_50_505_41_A

TUTTE LE MISURE SONO DA VERIFICARE SUL POSTO DALL'ASSUNTORE DEI LAVORI.
EVENTUALI DIFFERENZE SONO DA COMUNICARE TEMPESTIVAMENTE ALLA D.L.

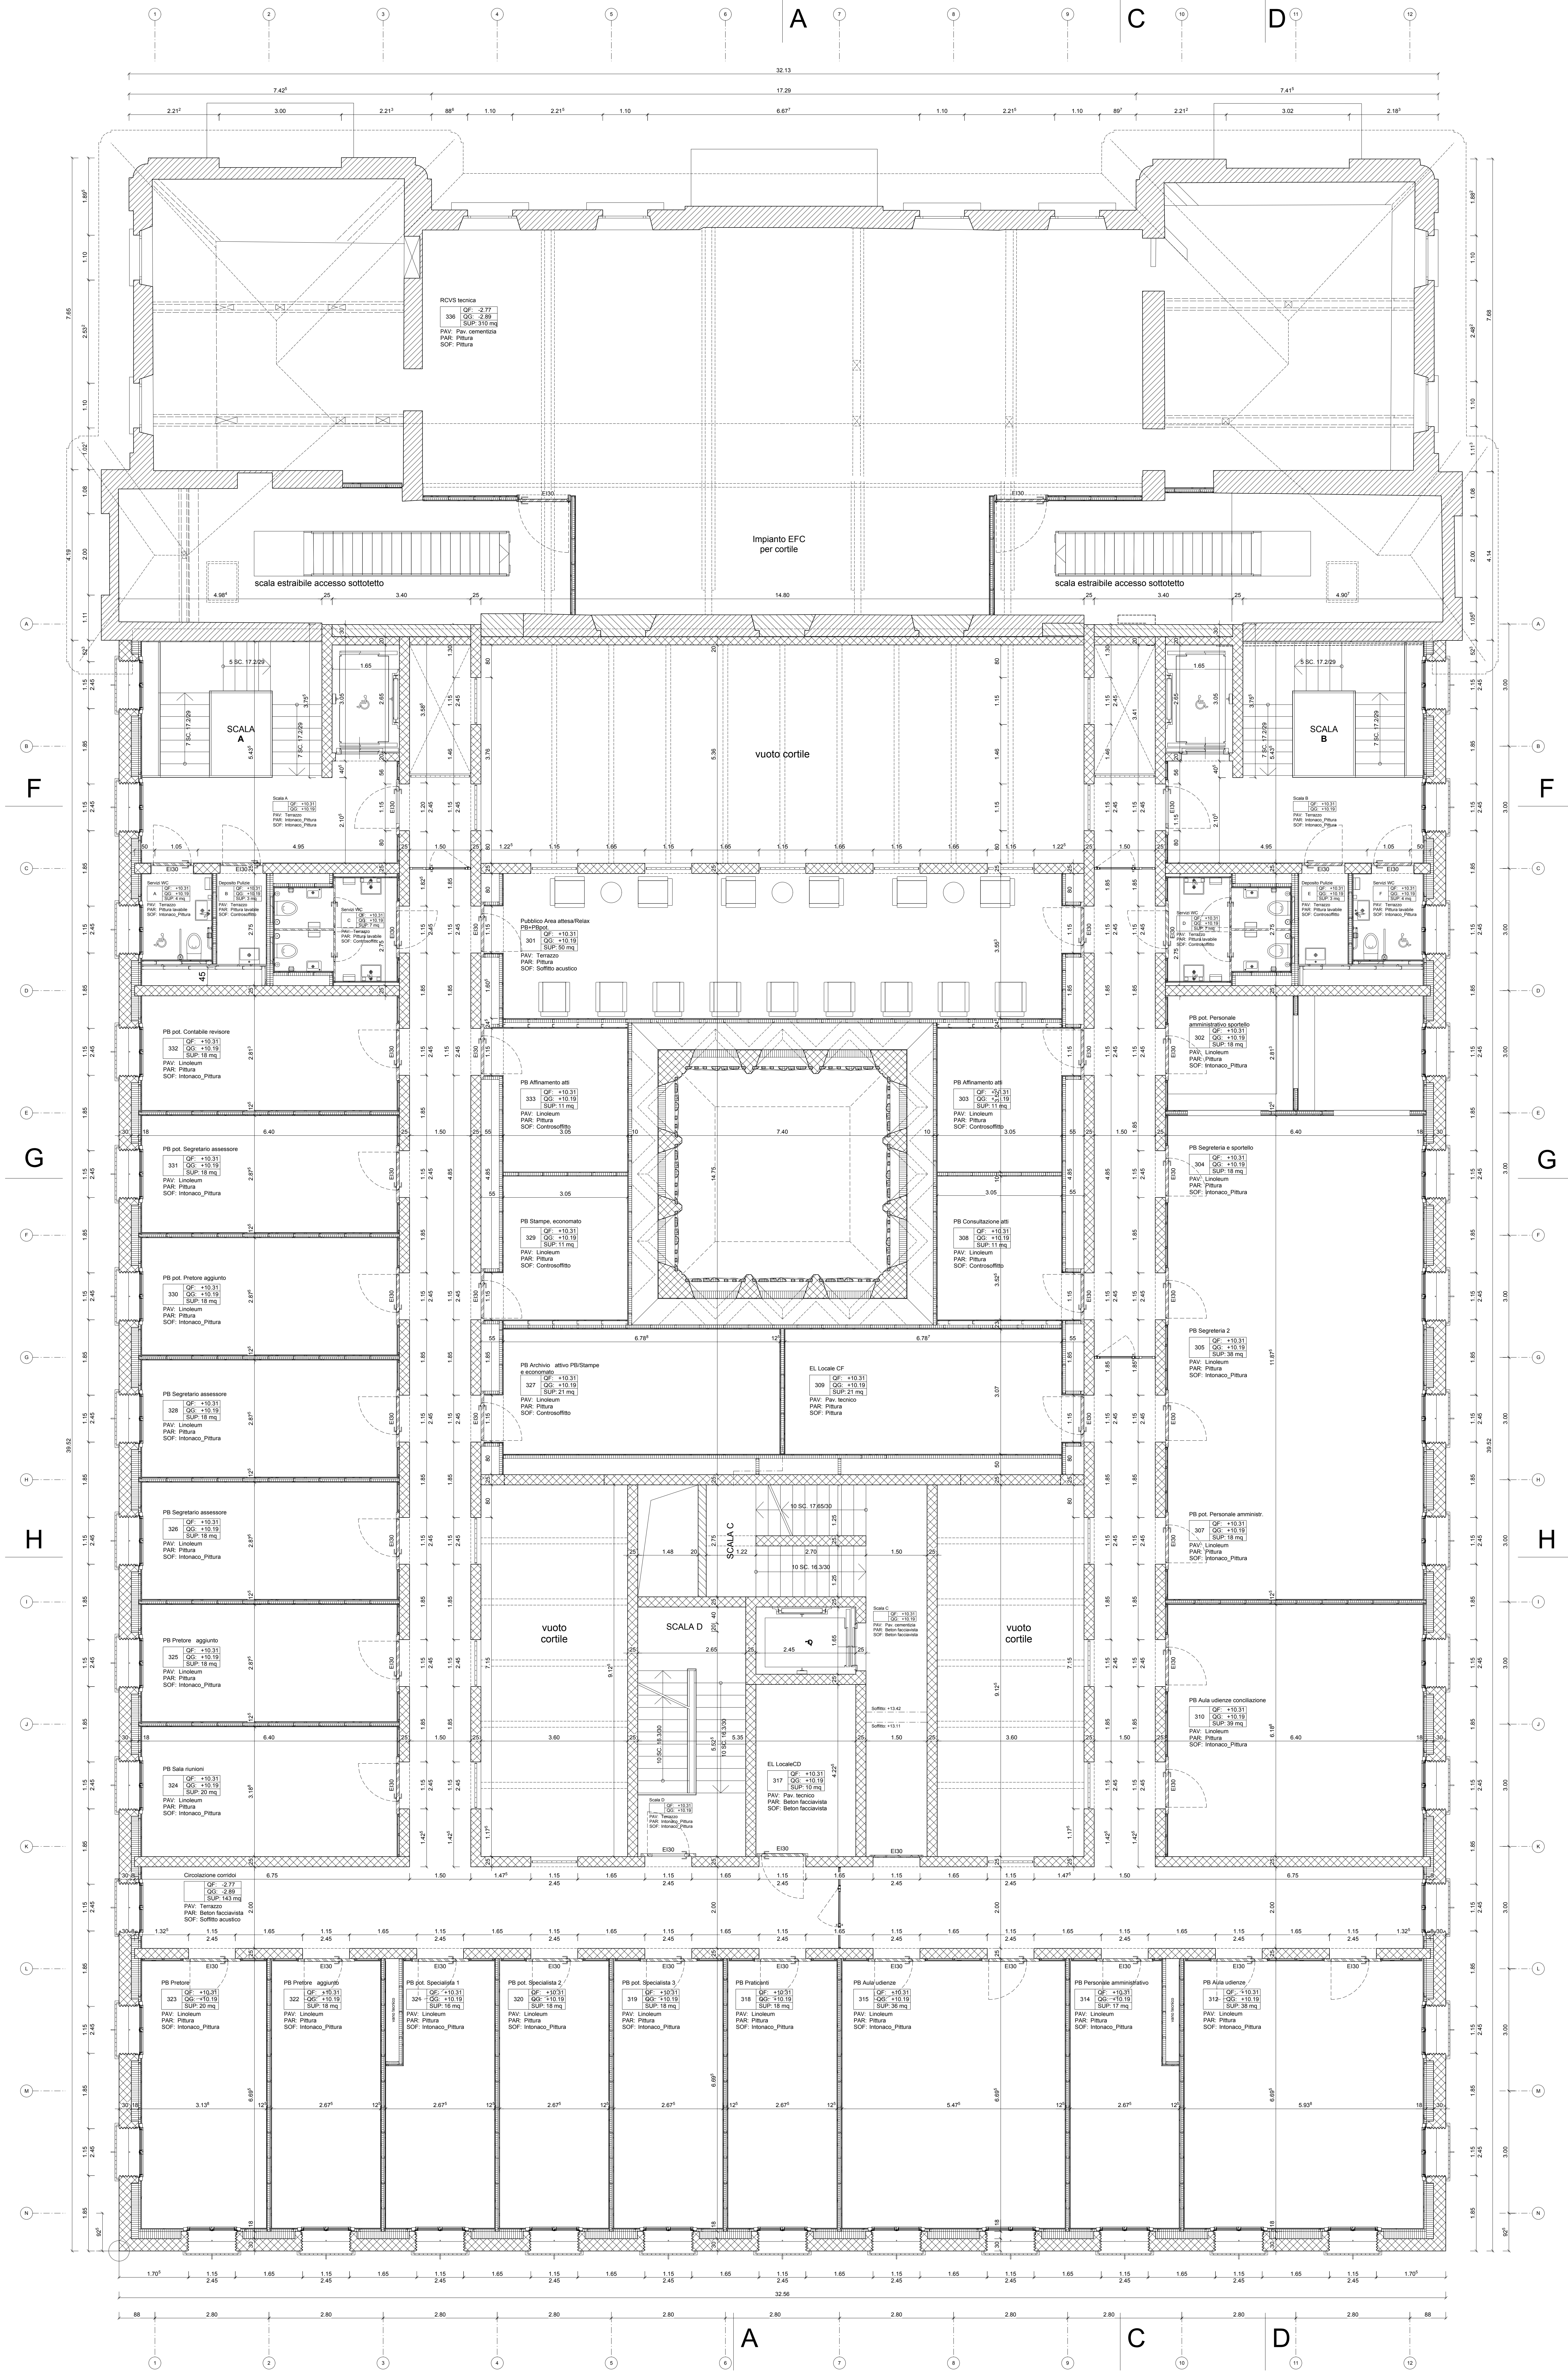

Dipartimento delle finanze e dell'economia
Sezione della logistica

Via del Campogross 7
6900 Bellinzona
T +41 (0)91 514 77 11
F +41 (0)91 514 77 19
e-mail : dlr-aggi@ch.ch
web : www.b.l.d.f.e.c.r.s.l

Repubblica
e Cantone
Ticino

CDL
S.E.A.R.T.H. & D.E.P.L.A.Z.E.S. A.G.
D.U.R.I.S.C.H. + N.O.L.L.I. A.R.C.H.I.T.E.T.T.I. s.a.g.l.
Via San Gottardo 77
CH 6900 Masnagno
T +41 (0)91 960 18 30
F +41 (0)91 967 43 44

BEARTH & DEPLAZES
DURISCH + NOLLI

Oggetto E4008 - Pretorio Bellinzona		Oggetto N° E4008	File N° 111P.506
Nome Piano Pianta Piano Tetto - PTE		Numero Piano E4008_A1_PL_PTE_00_50_506_41_A	Mappale RFD 975
Nome File 111P.506.010.Plan.Appalto.Parte.tee	Data 04.09.2015	Formato Settore	Scala Data revisione
Disegnato FT	06.09.2017	105 x 110	00
Approvato FT/UK	06.09.2017	1:50	06.09.2017
Modifica A			

Quota di riferimento : ± 0.00 m = 228.36 m s.m

PIANO D'APPALTO:E4008_A1_PL_PTE_00_50_506_41_A

TUTTE LE MISURE SONO DA VERIFICARE SUL POSTO DALL'ASSUNTORE DEI LAVORI.
EVENTUALI DIFFERENZE SONO DA COMUNICARE TEMPESTIVAMENTE ALLA D.L.

Dipartimento delle finanze e dell'economia
Sezione della logistica
Via del Campeggio 7
6500 Bellinzona
T +41 (0)91 514 77 11
F +41 (0)91 514 77 19
e-mail : dlr-log@ch.ch
web : www.b.l.d.f.e.c.r.s.l

Repubblica
e Cantone
Ticino

Oggetto E4008 - Pretorio Bellinzona		Oggetto N° E4008	File N° 111P.507
Nome Piano Piano Vista Tetto -VTE		Numero Piano E4008_A1_PL_VTE_00_50_507_41_A	Mappale RFD 975
Nome File 111P.507_VTE_00_50_507_41_A	Formato A1	Settore 00	Scala 1:50
Disegnato FT	Data 04.05.2015	Data revisione 06.09.2017	Modifica A
Approvato FTUK	Data 06.09.2017		


Quota di riferimento : ± 0.00 m = + 228.36 m s.m

CDL
S.E.A.R.T.H. & DEPLAZES AG
DÜRISCH + NOLLI ARCHITETTI sagl
Via San Gottardo 77
CH 6900 Masnago
T +41 (0)91 960 18 30
F +41 (0)91 967 43 44

BEARTH & DEPLAZES
DÜRISCH + NOLLI

PIANO D'APPALTO:E4008_A1_PL_VTE_00_50_507_41_A

TUTTE LE MISURE SONO DA VERIFICARE SUL POSTO DALL'ASSUNTORE DEI LAVORI.
EVENTUALI DIFFERENZE SONO DA COMUNICARE TEMPESTIVAMENTE ALLA D.L.

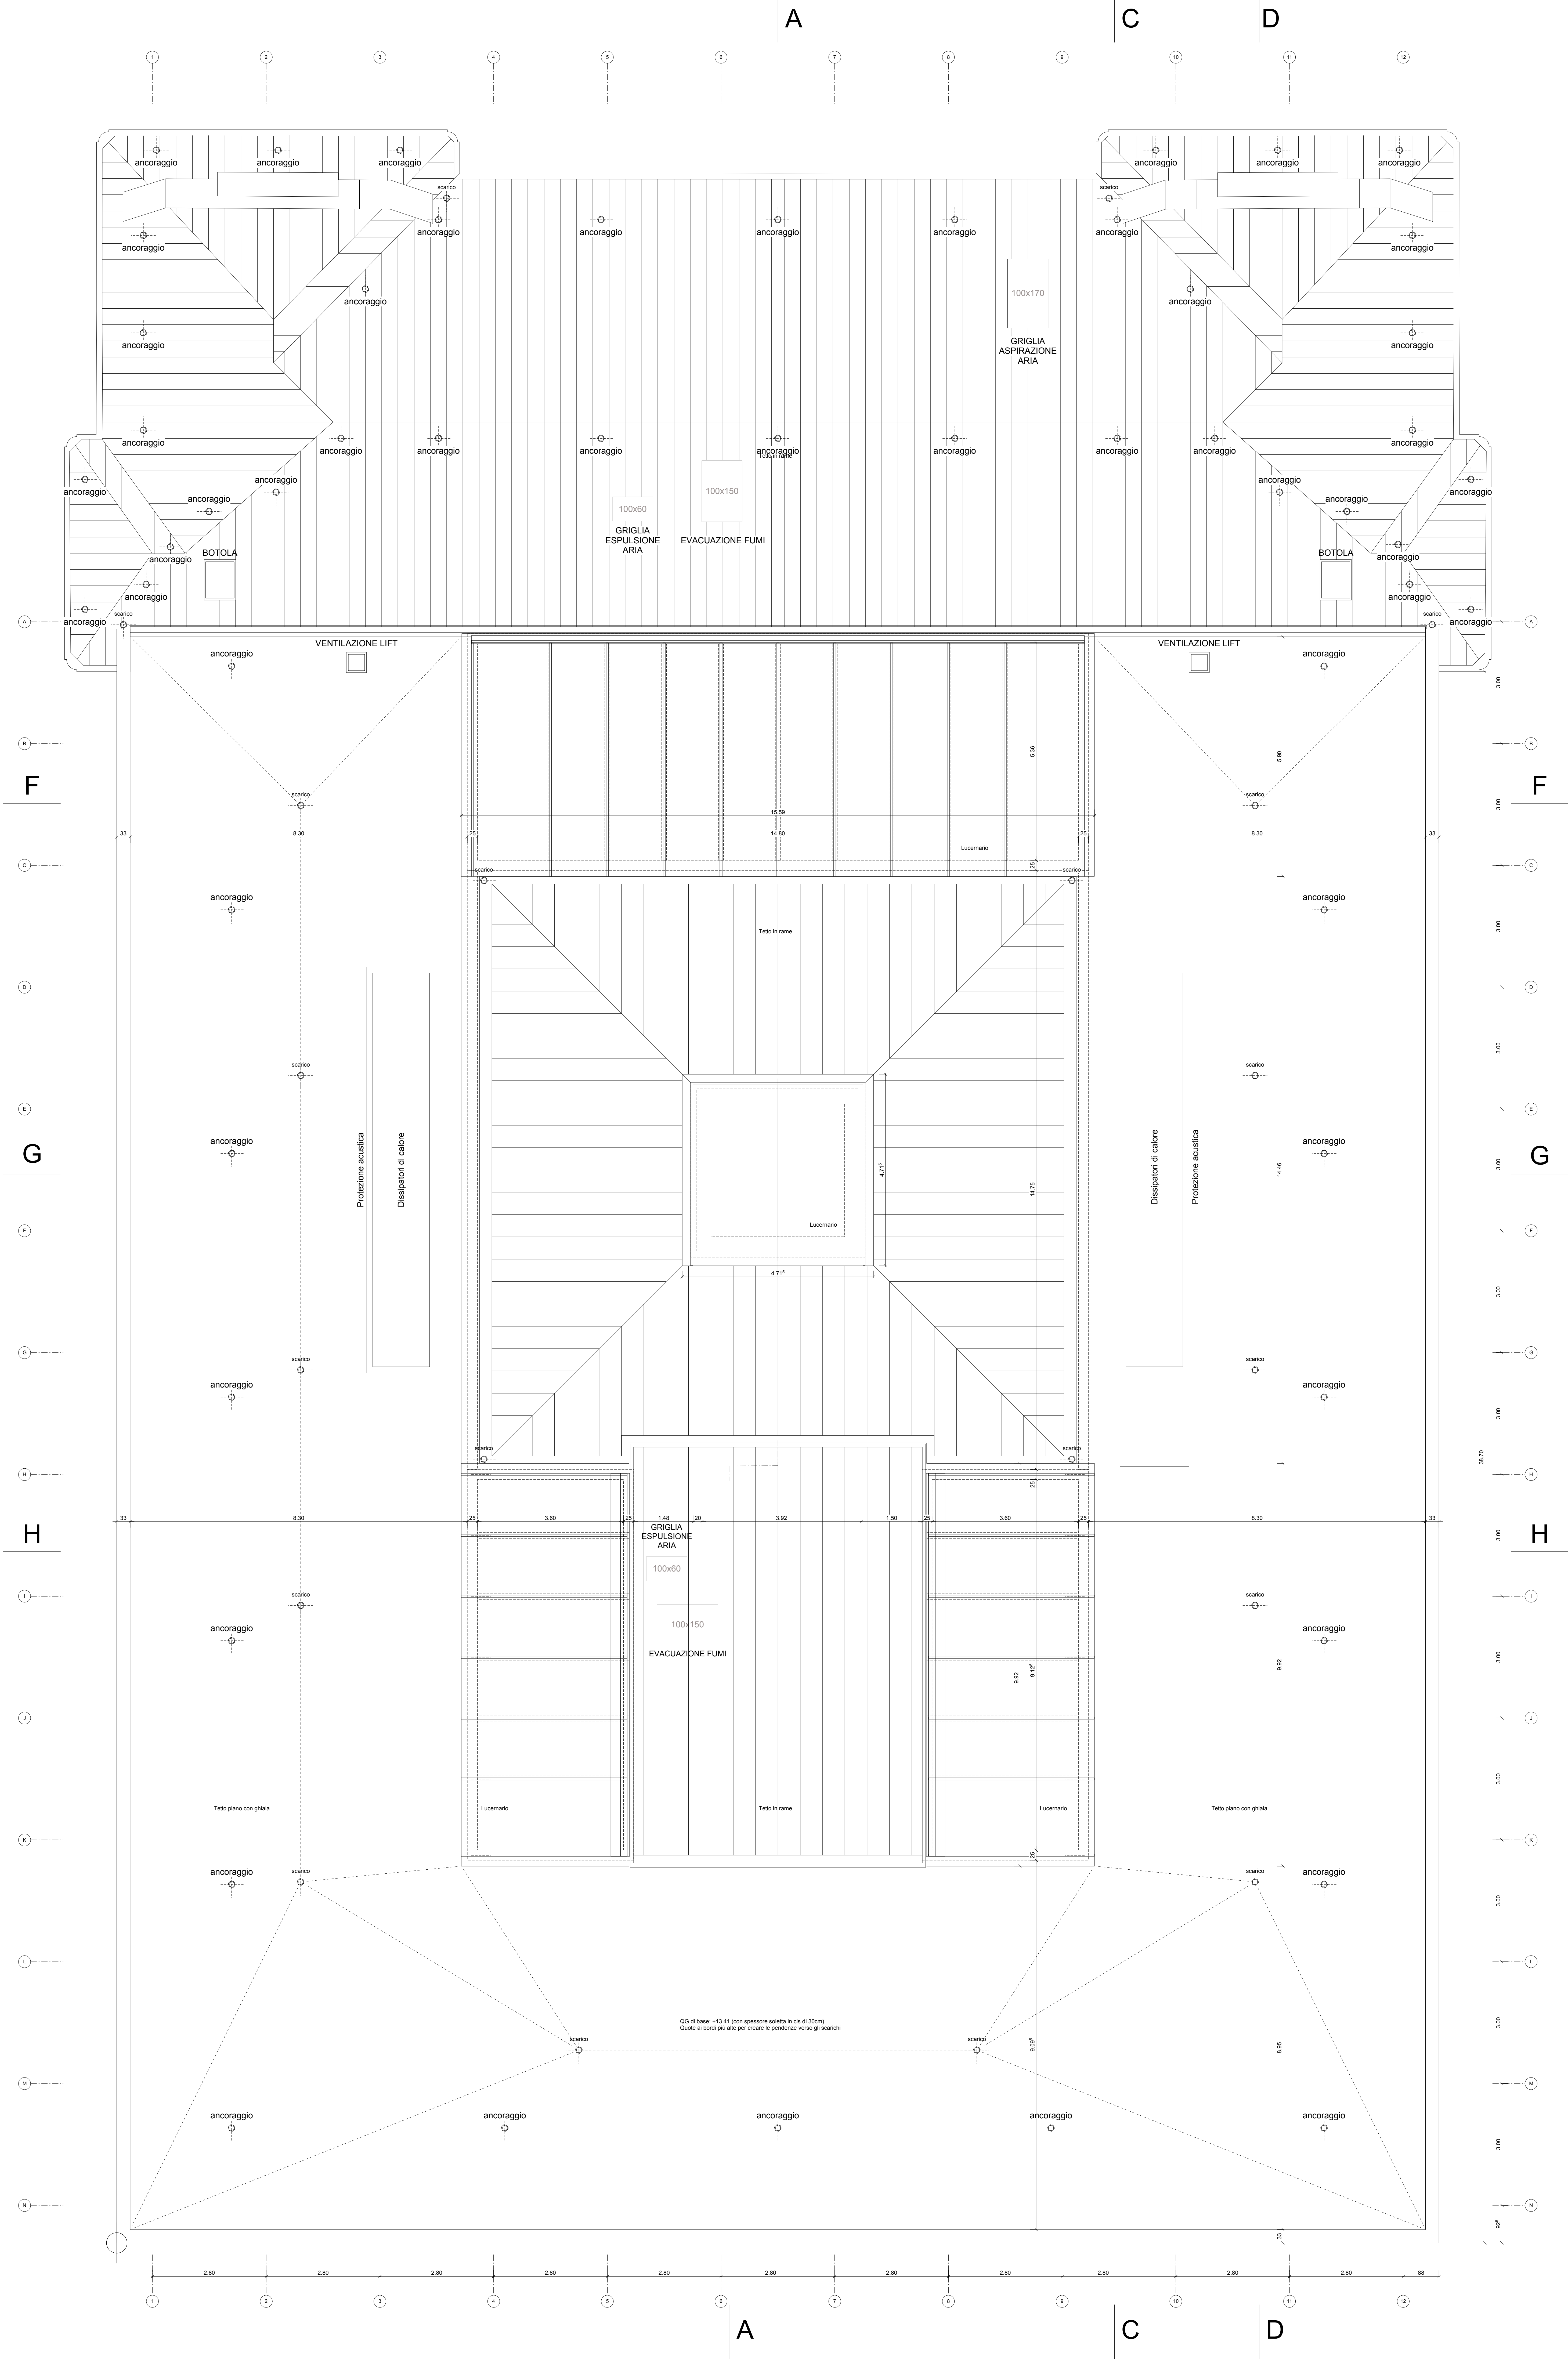

Oggetto E4008 - Pretorio Bellinzona		Oggetto N° E4008	File N° 111P.510
Nome Piano Sezione AA 50	Numero Piano E4008_A1_SE_S01_00_50_510_41_A	Mappe RFD 975	
Nome File 111P.510_111P.510_Piani_appalto_Sezioni_Facciate	Formato A4	Settore 00	Scala 1:50
Disegnato FT/UK	Data 04.05.2015	Data revisione 06.09.2017	Modifica A
Approvato FT/UK	Data 15.07.2016		

Quota di riferimento: 0.00 = 228.36 m slm


CDL
BEARTH & DEPLAZES AG
DURISCH + NOLLI ARCHITETTI sagl
Via San Gottardo 77
CH-6800 Massegno
T +41 (0)91 960 18 30
F +41 (0)91 967 43 44

BEARTH & DEPLAZES

DURISCH + NOLLI

PIANO D'APPALTO: E4008_A1_SE_S01_00_50_510_41_A

TUTTE LE MISURE SONO DA VERIFICARE SUL POSTO DALL'ASSUNTORE DEI LAVORI.
EVENTUALI DIFFERENZE SONO DA COMUNICARE TEMPESTIVAMENTE ALLA D.L.

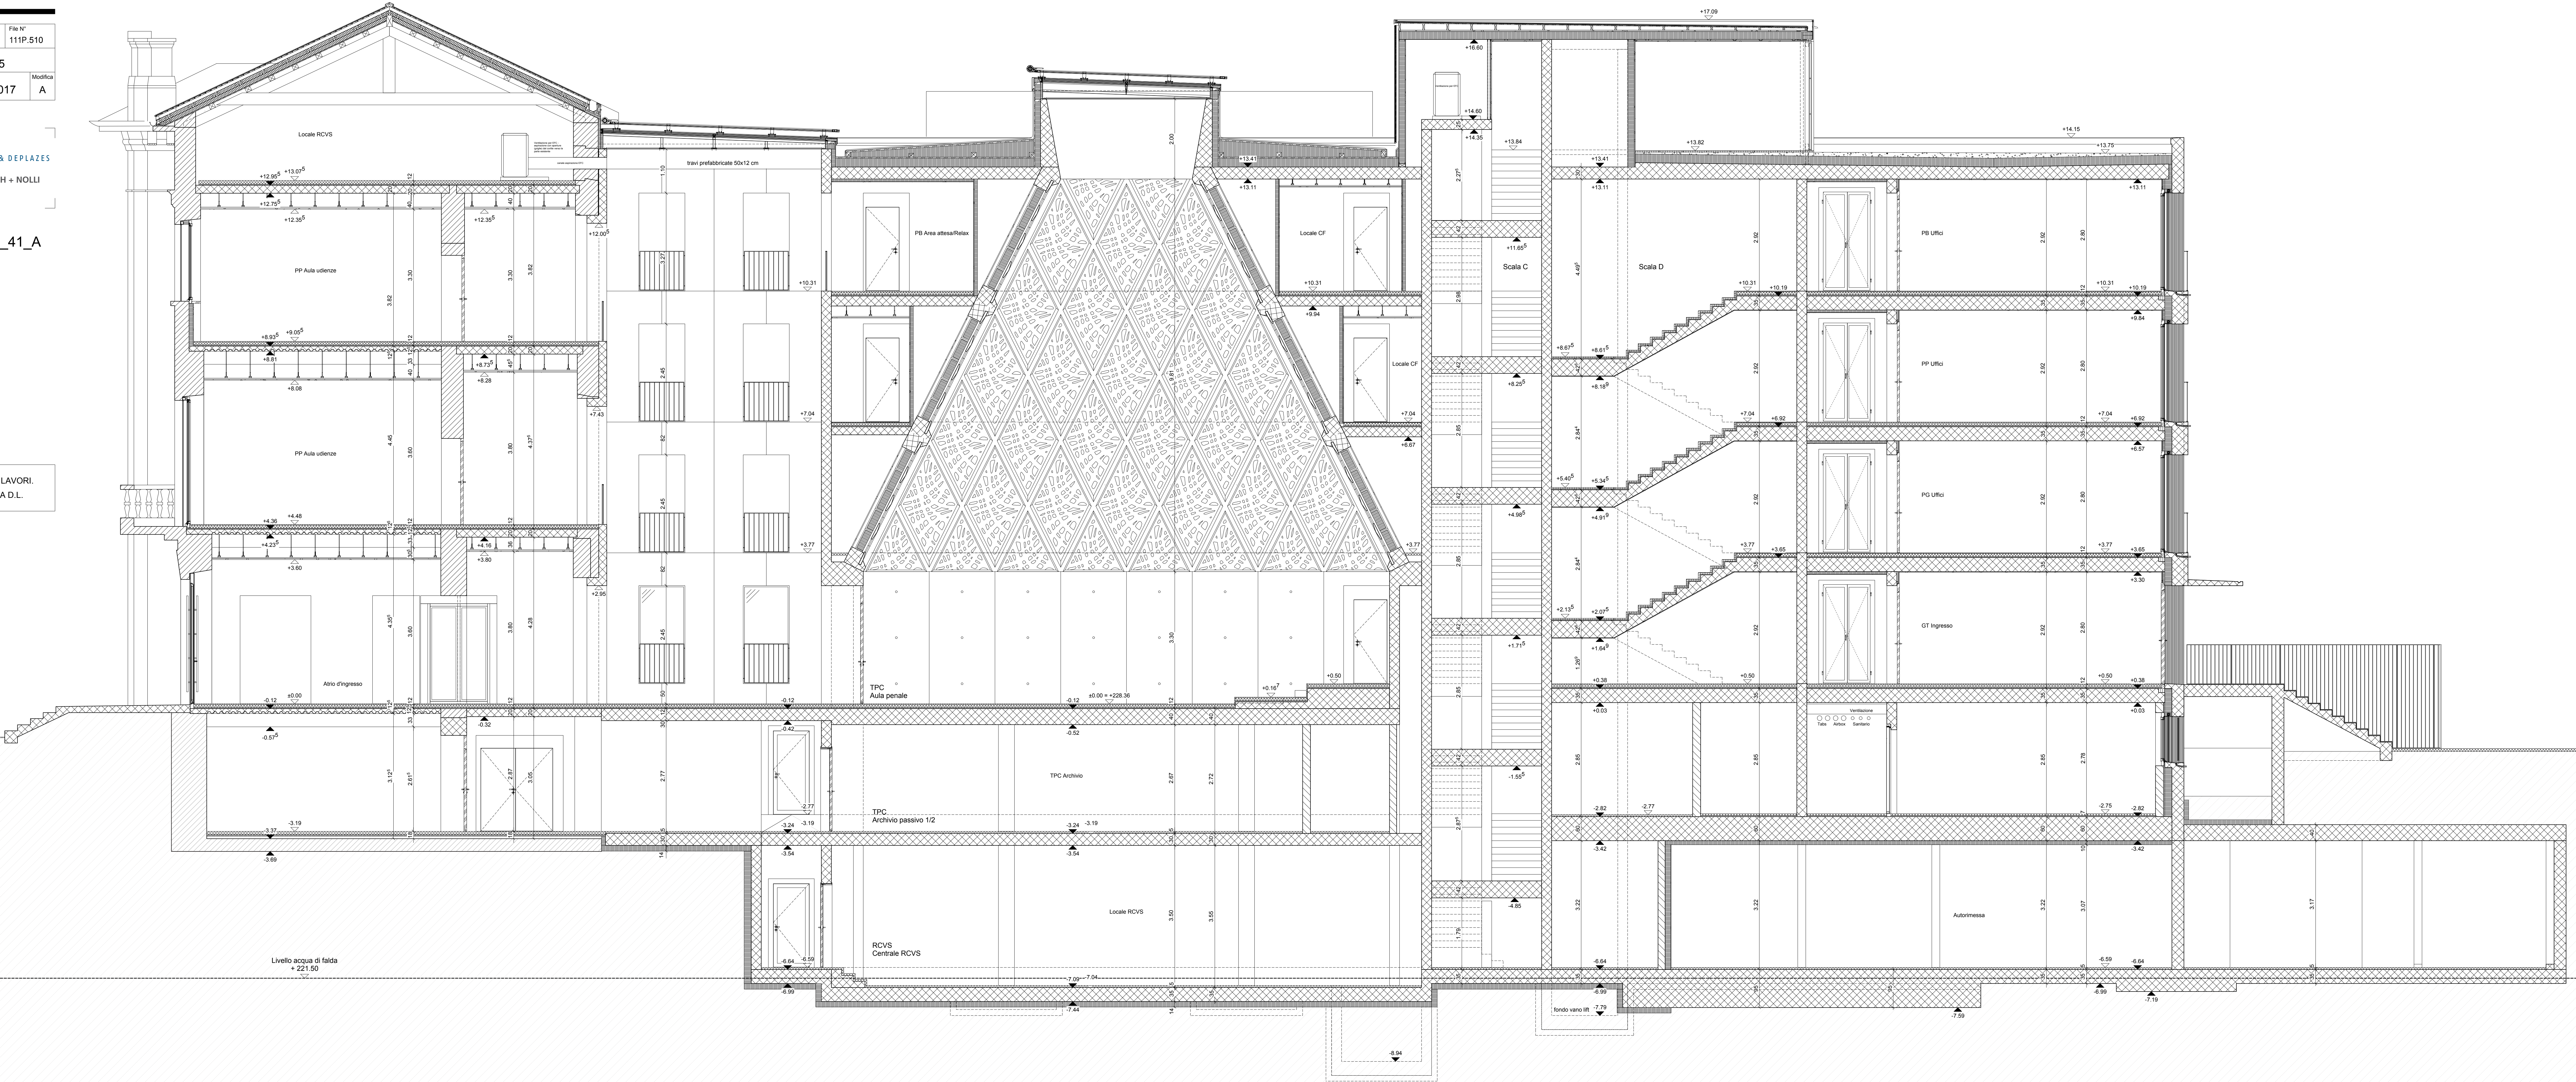

Oggetto E4008 - Pretorio Bellinzona				Oggetto N° E4008	File N° 111P.512
Nome Piano Sezione CC 50		Numero Piano E4008_A1_SE_S03_00_50_512_41_A		Mappale RFD 975	
Nome File 111P.512/111P.512 Piano appalto Sezione Facciata		Formato	Settore	Scala	Data revisione
Disegnato FT	Data 04.05.2015	147 x 59.4	00	1:50	06.09.2017
Approvato FT/AL	Data 15.07.2016				Modifica A

CDL
BEARTH & DEPLAZES AG
DURISCH + NOLLI ARCHITETTI sagl
Via San Gottardo 77
CH-6900 Massegni

BEARTH & DEPLAZES
DURISCH + NOLLI

T +41 (0)91 960 18 30
F +41 (0)91 967 43 44

PIANO D'APPALTO: E4008_A1_SE_S03_00_50_512_41_A

TUTTE LE MISURE SONO DA VERIFICARE SUL POSTO DALL'ASSUNTORE DEI LAVORI.
EVENTUALI DIFFERENZE SONO DA COMUNICARE TEMPESTIVAMENTE ALLA D.L.



Oggetto E4008 - Pretorio Bellinzona				Oggetto N° E4008	File N° 111P.513
Nome Piano Sezione DD 50		Numero Piano E4008_A1_SE_S04_00_50_513_41_A		Mappato RFD 975	
Nome File 111P.513_111P.513_Piani appalti Sezione Pretorio		Formato	Settore	Scala	Data revisione
Disegnato FT		Data 04.05.2015			Modifica
Approvato FT/UK		Data 15.07.2016	147 x 59.4	00	06.09.2017 A

Quota di riferimento: 0.00 = 228.36 m slm

CDL
BEARTH & DEPLAZES AG
DURISCH + NOLLI ARCHITETTI sagl
Via San Gottardo 77
CH-6800 Mallesco
T +41 (0)91 960 18 30
F +41 (0)91 967 43 44

BEARTH & DEPLAZES

DURISCH + NOLLI

PIANO D'APPALTO: E4008_A1_SE_S04_00_50_513_41_A

TUTTE LE MISURE SONO DA VERIFICARE SUL POSTO DALL'ASSUNTORE DEI LAVORI.
EVENTUALI DIFFERENZE SONO DA COMUNICARE TEMPESTIVAMENTE ALLA D.L.



Dipartimento delle finanze e dell'economia
Sezione della logistica

Via del Carmagnola 7
6500 Bellinzona
t +41 (0)91 814 77 11
f +41 (0)91 814 77 19
e-mail : dfe-sig@ti.ch
web : www.ti.ch/DFE/DR/SL

Repubblica
e Cantone
Ticino

CDL
BEARTH & DEPLAZES AG
DURISCH + NOLLI ARCHITETTI sagl
Via San Gottardo 77
CH 6900 Massagno
T +41 (0)91 960 18 30
F +41 (0)91 967 43 44

BEARTH & DEPLAZES
DURISCH + NOLLI

Oggetto				Oggetto N°	File N°
E4008 - Pretorio Bellinzona				E4008	111P.515
Nome Piano		Numero Piano		Mappale	
Sezione FF 50		E4008_A1_SE_S06_00_50_515_41_A		RFD 975	
Nome File		111P.20170110 Piani appalto Sezioni Facciate	Formato	Settore	Scala
Disegnato		FT	Data	04.05.2015	
Approvato		FT/UK	Data	15.07.2016	
		105 x 59.4	00	1:50	
		Data revisione		06.09.2017	A
Quota di riferimento: 0.00 = 228.36 m slm					

PIANO D'APPALTO:E4008_A1_SE_S06_00_50_515_41_A

TUTTE LE MISURE SONO DA VERIFICARE SUL POSTO DALL'ASSUNTORE DEI LAVORI.
EVENTUALI DIFFERENZE SONO DA COMUNICARE TEMPESTIVAMENTE ALLA D.L.

This architectural floor plan depicts the Pretorio Bellinzona, a symmetrical building with a central corridor and multiple rooms. The plan includes various dimensions, elevations, and structural details. Key features include:

- Central Corridor:** A wide central corridor runs horizontally, with elevations ranging from +0.00 to +13.75.
- Rooms and Staircases:** The plan shows several rooms, including a large central hall and multiple staircases. Elevations for rooms range from +0.50 to +13.11.
- Structural Details:** The plan includes structural details such as walls, columns, and stairs. Dimensions for room widths and heights are provided.
- Elevations:** The plan includes elevations for various levels, including the ground level (+0.00 = +228.36 m slm) and the roof level (+14.15 = +242.51 m slm).
- Dimensions:** The plan includes dimensions for room widths and heights, ranging from 1.15 to 3.47.

Dipartimento delle finanze e dell'economia
Sezione della logistica

Via del Carmagnola 7
6500 Bellinzona
T +41 (0)91 814 77 11
F +41 (0)91 814 77 19
E-mail : dfe-sig@ti.ch
Web : www.ti.ch/DFFE/DR/SL

Repubblica
e Cantone
Ticino

Oggetto
E4008 - Pretorio Bellinzona

Nome Piano
Sezione GG 50

Nome File
Disegnato FT
Approvato FT/UK

Numero Piano
E4008_A1_SE_S07_00_50_516_41_A

Formato
105 x 59.4

Settore
00

Scala
1:50

Oggetto N°
E4008

File N°
111P.516

Mappale
RFD 975

Data revisione
06.09.2017

Modifica
A

Quota di riferimento: 0.00 = 228.36 m slm

CDL
BEARTH & DEPLAZES AG
DURISCH + NOLLI ARCHITETTI sagl
Via San Gottardo 77
CH 6900 Massagno
T +41 (0)91 960 18 30
F +41 (0)91 967 43 44

BEARTH & DEPLAZES
DURISCH + NOLLI

PIANO D'APPALTO:E4008_A1_SE_S07_00_50_516_41_A

TUTTE LE MISURE SONO DA VERIFICARE SUL POSTO DALL'ASSUNTORE DEI LAVORI.
EVENTUALI DIFFERENZE SONO DA COMUNICARE TEMPESTIVAMENTE ALLA D.L.

The architectural floor plan shows a symmetrical building layout with a central staircase and a technical area. The plan is divided into several rooms, each with specific dimensions and elevations. The central staircase is labeled 'Tecnica' and has a height of +17.52. The rooms are labeled as follows:

- PB Uffici (Prestazioni Bureau)
- PP Uffici (Prestazioni Personale)
- PG Uffici (Prestazioni Generale)
- TPC Sale consiglio (Tavola di Preside Consiglio)
- GT Uffici (Gruppo Tecnico)

The plan also includes a technical area labeled 'Tecnica' and a central staircase. The elevations are marked throughout the plan, ranging from +13.11 to -7.44. The dimensions are given in meters, with some rooms having a width of 2.80 and a length of 2.92. The plan is drawn at a scale of 1:50.

Dipartimento delle finanze e dell'economia
Sezione della logistica

Via del Carmagnola 7
6500 Bellinzona
T+41 (0)91 814 77 11
F+41 (0)91 814 77 19
E-mail : dfe-sig@ti.ch
Web : www.ti.ch/DFFE/DR/SL

Repubblica
e Cantone
Ticino

Oggetto
E4008 - Pretorio Bellinzona

Nome Piano
Sezione HH 50

Nome File
111P.20170110 Piani appalto Sezioni Facciate

Disegnato
FT

Approvato
FT/UK

Data
04.05.2015
15.07.2016

Quota di riferimento: 0.00 = 228.36 m slm

Oggetto N°
E4008

Numero Piano
E4008_A1_SE_S08_00_50_517_41_A

Formato
105 x 59.4

Settore
00

Scala
1:50

File N°
111P.517

Mappale
RFD 975

Data revisione
06.09.2017


Modifica
A

CDL
BEARTH & DEPLAZES AG
DURISCH + NOLLI ARCHITETTI sagl
Via San Gottardo 77
CH 6900 Massagno
T+41 (0)91 960 18 30
F+41 (0)91 967 43 44

BEARTH & DEPLAZES
DURISCH + NOLLI

PIANO D'APPALTO:E4008_A1_SE_S08_00_50_517_41_A

TUTTE LE MISURE SONO DA VERIFICARE SUL POSTO DALL'ASSUNTORE DEI LAVORI.
EVENTUALI DIFFERENZE SONO DA COMUNICARE TEMPESTIVAMENTE ALLA D.L.

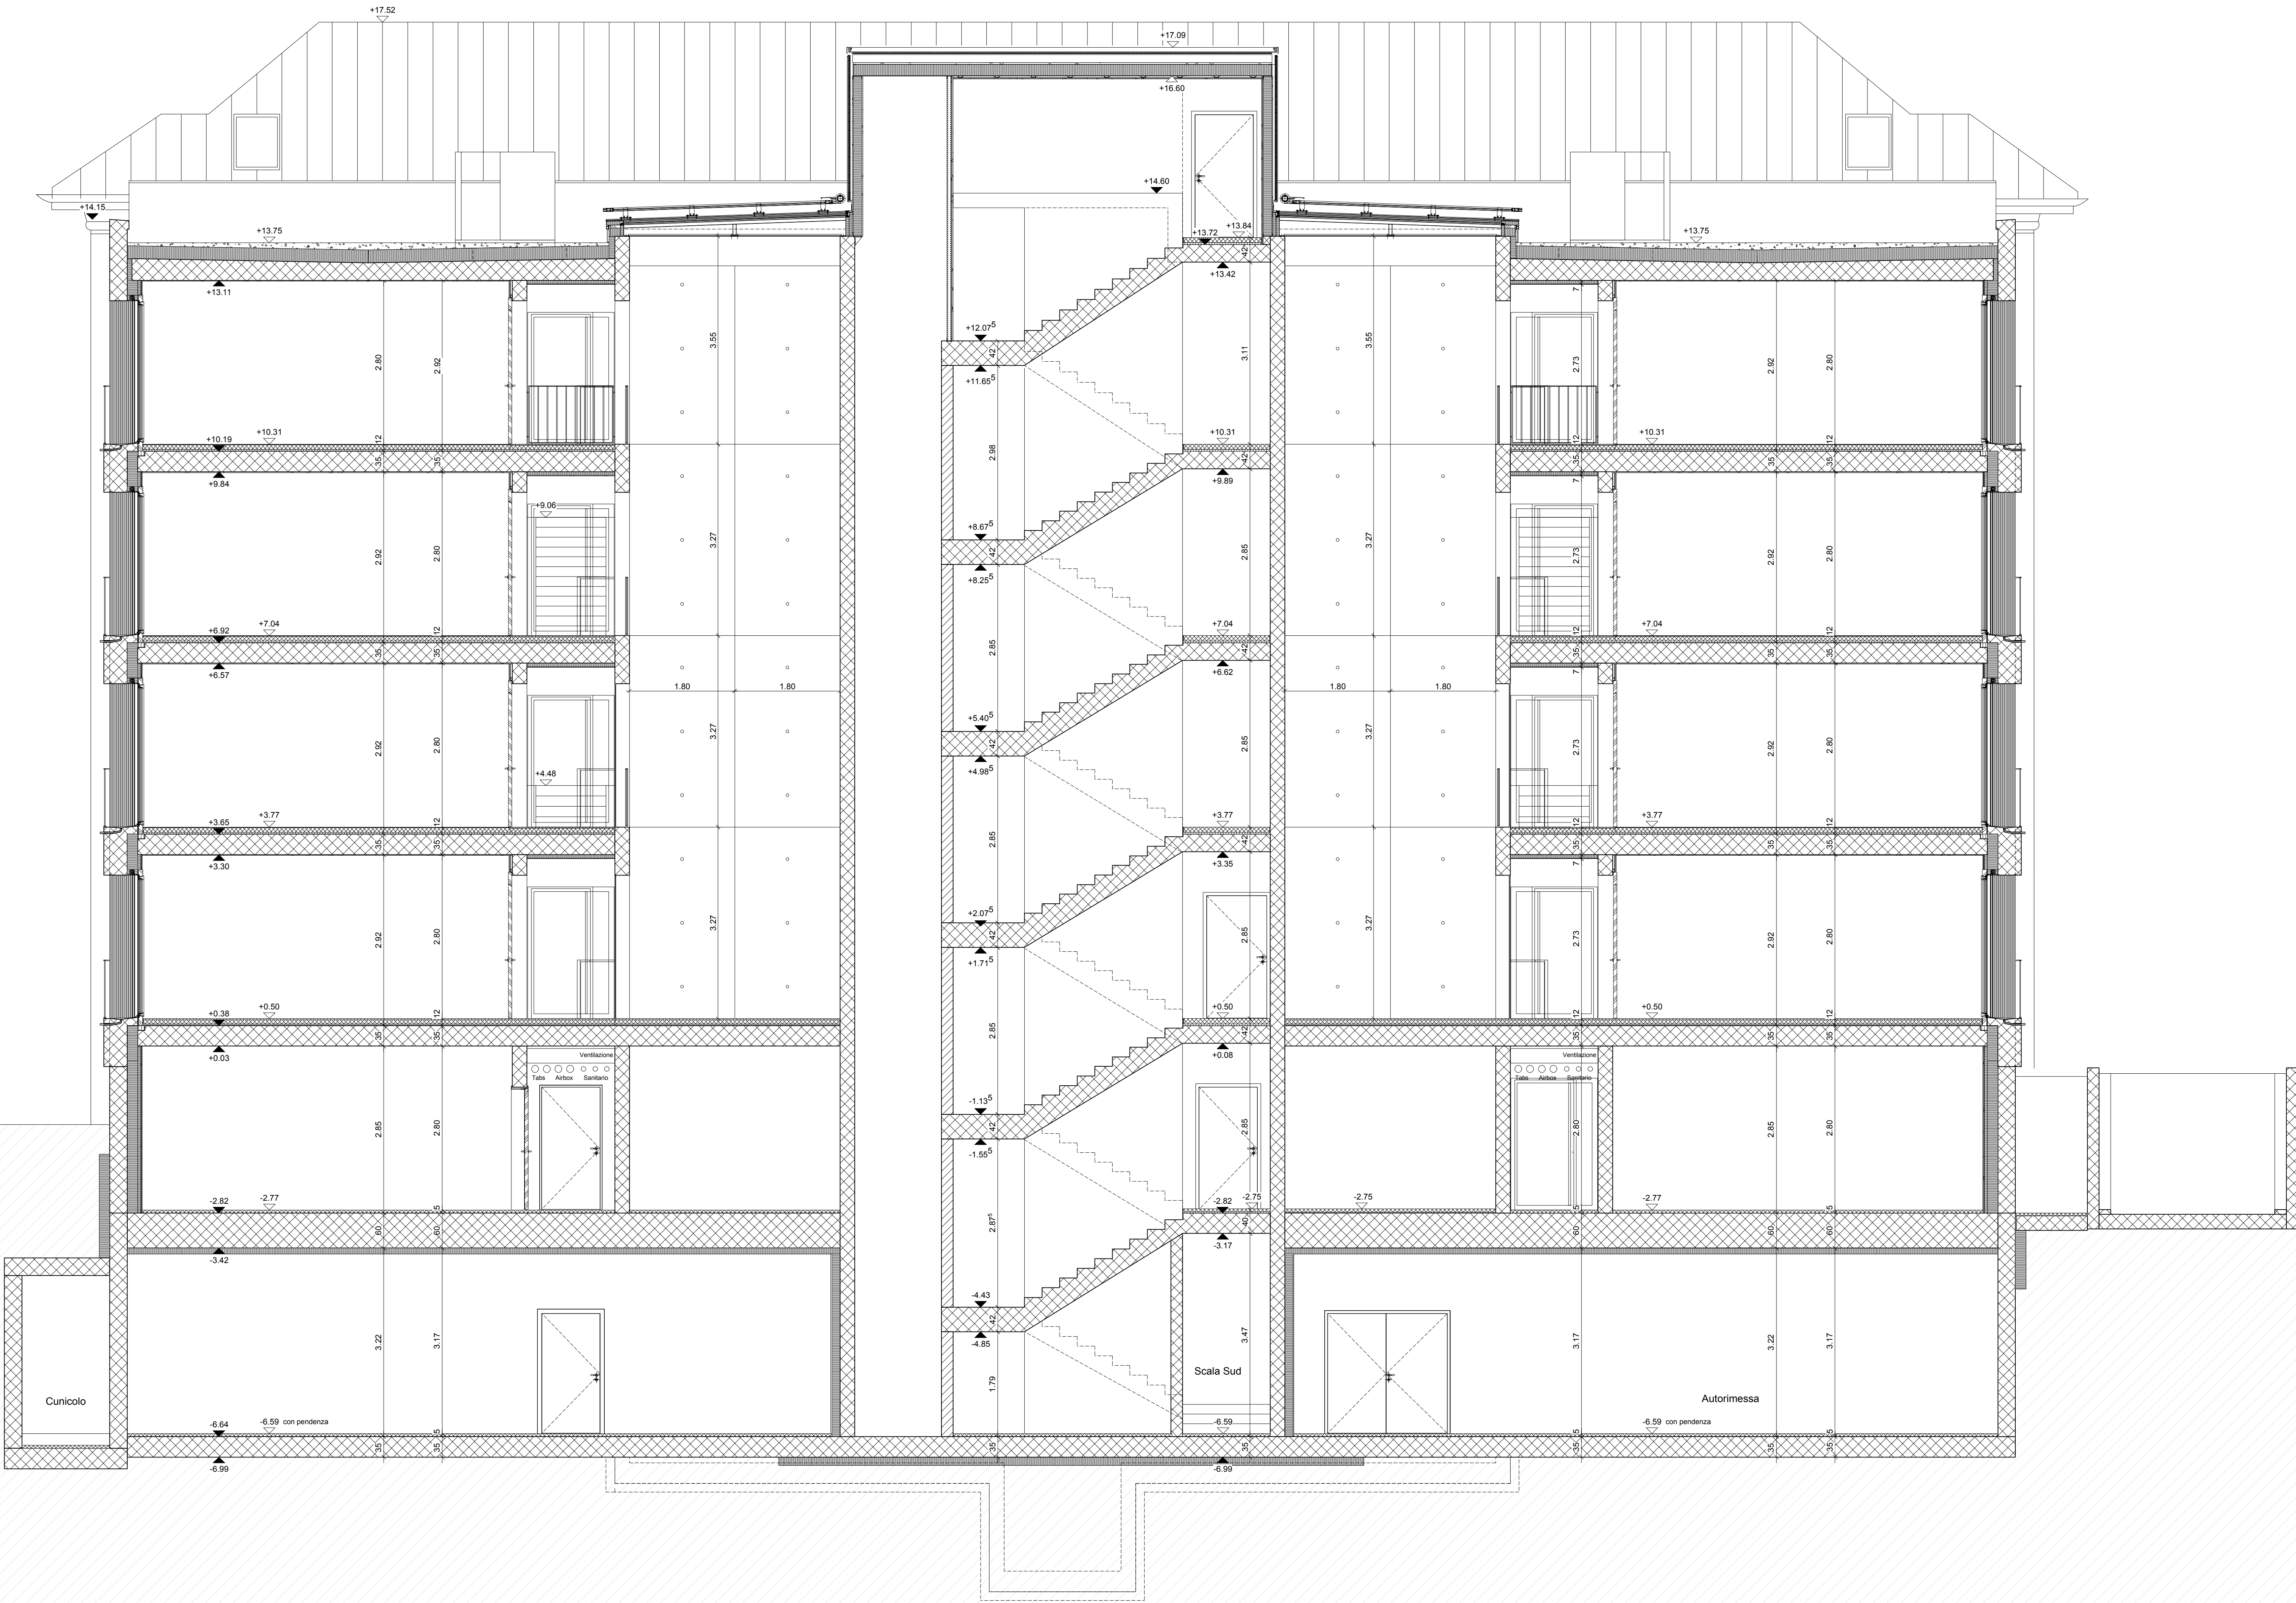

Dipartimento delle finanze e dell'economia
Sezione della logistica

Via del Carmagnola 7
6500 Bellinzona
t +41 (0)91 814 77 11
f +41 (0)91 814 77 19
e-mail : dfe-sig@ti.ch
web : www.ti.ch/DFE/DR/SL

Repubblica
e Cantone
Ticino

Oggetto

E4008 - Pretorio Bellinzona

Oggetto N°

E4008

File N°

111P.530

Nome Piano

Facciata NORD 50

Numero Piano

E4008_A1_FA_F01_00_50_530_41_A

Mappale

RFD 975

Nome File

111P.20170110 Piani appalto Sezioni Facciate

Formato

Settore

Scala

Data revisione

Modifica

Disegnato

FT

Data

04.05.2015

Approvato

FT/UK

Data

15.07.2016

105 x 59.4

00

1:50

06.09.2017

A

Quota di riferimento: 0.00 = 228.36 m slm

CDL
BEARTH & DEPLAZES AG
DURISCH + NOLLI ARCHITETTI sagl
Via San Gottardo 77
CH 6900 Massagno
T +41 (0)91 960 18 30
F +41 (0)91 967 43 44

BEARTH & DEPLAZES
DURISCH + NOLLI

PIANO D'APPALTO:E4008_A1_FA_F01_00_50_530_41_A

TUTTE LE MISURE SONO DA VERIFICARE SUL POSTO DALL'ASSUNTORE DEI LAVORI.
EVENTUALI DIFFERENZE SONO DA COMUNICARE TEMPESTIVAMENTE ALLA D.L.

The drawing is a detailed architectural elevation of the North facade of the Pretorio Bellinzona. It shows a three-story building with a central entrance and two large arched windows on the upper floor. The facade is labeled 'JUSTITIA' on the left and 'AEQUITAS' on the right. The drawing includes various dimensions and elevations:

- Overall width: 32.13
- Overall height: 14.81
- Top elevation: +17.52 = +245.88
- Bottom left elevation: -0.46 = +227.90
- Bottom center elevations: -0.07 = +228.29, +0.00 = +228.36
- Bottom right elevation: -1.16 = +227.20
- Ground slopes: 2.9% and 8.3%
- Bottom center elevation: -0.83 = +227.53

Dipartimento delle finanze e dell'economia
Sezione della logistica

Via del Carmagnola 7
6500 Bellinzona
T +41 (0)91 814 77 11
F +41 (0)91 814 77 19
E-mail : dfe-sig@ti.ch
Web : www.ti.ch/DFFE/DR/SL

Repubblica
e Cantone
Ticino

CDL
BEARTH & DEPLAZES AG
DURISCH + NOLLI ARCHITETTI sagl
Via San Gottardo 77
CH 6900 Massagno
T +41 (0)91 960 18 30
F +41 (0)91 967 43 44

Oggetto
E4008 - Pretorio Bellinzona

Oggetto N°
E4008

File N°
111P.531

Nome Piano
Facciata SUD 50

Numero Piano
E4008_A1_FA_F02_00_50_531_41_A

Mappale
RFD 975

Nome File
111P.20170110 Piani appalto Sezioni Facciate

Formato
105 x 59.4

Settore
00

Scala
1:50

Data revisione
06.09.2017

Modifica
A

Disegnato
FT

Data
04.05.2015

Approvato
FT/UK

Data
15.07.2016

Quota di riferimento: 0.00 = 228.36 m slm

BEARTH & DEPLAZES

DURISCH + NOLLI

PIANO D'APPALTO:E4008_A1_FA_F02_00_50_531_41_A

TUTTE LE MISURE SONO DA VERIFICARE SUL POSTO DALL'ASSUNTORE DEI LAVORI.
EVENTUALI DIFFERENZE SONO DA COMUNICARE TEMPESTIVAMENTE ALLA D.L.



Oggetto E4008 - Pretorio Bellinzona				Oggetto N° E4008	File N° 111P.532
Nome Piano Facciata EST 50		Numero Piano E4008_A1_FA_F03_00_50_532_41_A			Mappele RFD 975
Nome File 111P.532.110.Piani appalto Sezione Facciata		Formato 147 x 59.4	Settore 00	Scala 1:50	Data revisione 06.09.2017
Disegnato FT Approvato FT/UK		Data 04.05.2015 15.07.2016		Modifica A	

Quota di riferimento: 0.00 = +228.36 m slm

CDL
BEARTH & DEPLAZES AG
DÜRISCH + NOLLI ARCHITETTI sagl
Via San Gottardo 77
CH-6800 Mallesegno
T +41 (0)91 960 16 30
F +41 (0)91 967 43 44

BEARTH & DEPLAZES

DÜRISCH + NOLLI

PIANO D'APPALTO: E4008_A1_FA_F03_00_50_532_41_A

TUTTE LE MISURE SONO DA VERIFICARE SUL POSTO DALL'ASSUNTORE DEI LAVORI.
EVENTUALI DIFFERENZE SONO DA COMUNICARE TEMPESTIVAMENTE ALLA D.L.



Dipartimento delle finanze e dell'economia
Sezione della logistica

Via del Carmagnola 7
6800 Bellinzona
T +41 (0)91 814 77 11
T +41 (0)91 814 77 19
e-mail : dle-ai@ti.ch
web : www.ti.ch/DFFE/DRSL

Repubblica
e Cantone
Ticino

Oggetto E4008 - Pretorio Bellinzona				Oggetto N° E4008	File N° 111P.533
Nome Piano Facciata OVEST 50		Numero Piano E4008_A1_FA_F04_00_50_533_41_A		Mappale RFD 975	
Nome File 111P.20171110_Piani-appalto-Sezioni-Facciate		Formato 147 x 59.4	Settore 00	Scala 1:50	Data revisione 06.09.2017
Disegnato FT Approvato FT/UK		Data 04.05.2015 15.07.2016	Modifica A		

Quota di riferimento: 0.00 = +228.36 m slm

CDL
BEARTH & DEPLAZES AG
DÜRISCH + NOLLI ARCHITETTI sagl
Via San Gottardo 77
CH-6900 Masseagno

BEARTH & DEPLAZES
DÜRISCH + NOLLI

T +41 (0)91 960 16 30
F +41 (0)91 967 43 44

PIANO D'APPALTO: E4008_A1_FA_F04_00_50_533_41_A

TUTTE LE MISURE SONO DA VERIFICARE SUL POSTO DALL'ASSUNTORE DEI LAVORI.
EVENTUALI DIFFERENZE SONO DA COMUNICARE TEMPESTIVAMENTE ALLA D.L.

