

Sezione della Logistica  
 via della Carmagnola n 7 - 6517 Bellinzona

Progetto preliminare / definitivo / esecutivo + Palazzo di Giustizia - Lugano  
 Impianto elettrico / meccanico / sanitario + "zona / mandato progetto"

Impianto Rivelazione Incendio - illuminazione emergenza  
 Piano 1° Interrato


PL02

DIMENSIONI : 1050x841 SCALA : 1:50 VALIDO SOLO PER IMPIANTI

FILE : 1161-PI-1-002

SISTEMA QUALITÀ				
NUM	DATA	DESCRIZIONE	DISIGNATO	VERIFICATO
1	29.07.2019	PRIMA STESURA IMPIANTO	SL	AM
2	15.10.2019	PIANO DI APPALTO	SL	AM
...	...	...	...	...


**PIANO D'APPALTO: NON VALIDO PER L'ESECUZIONE**

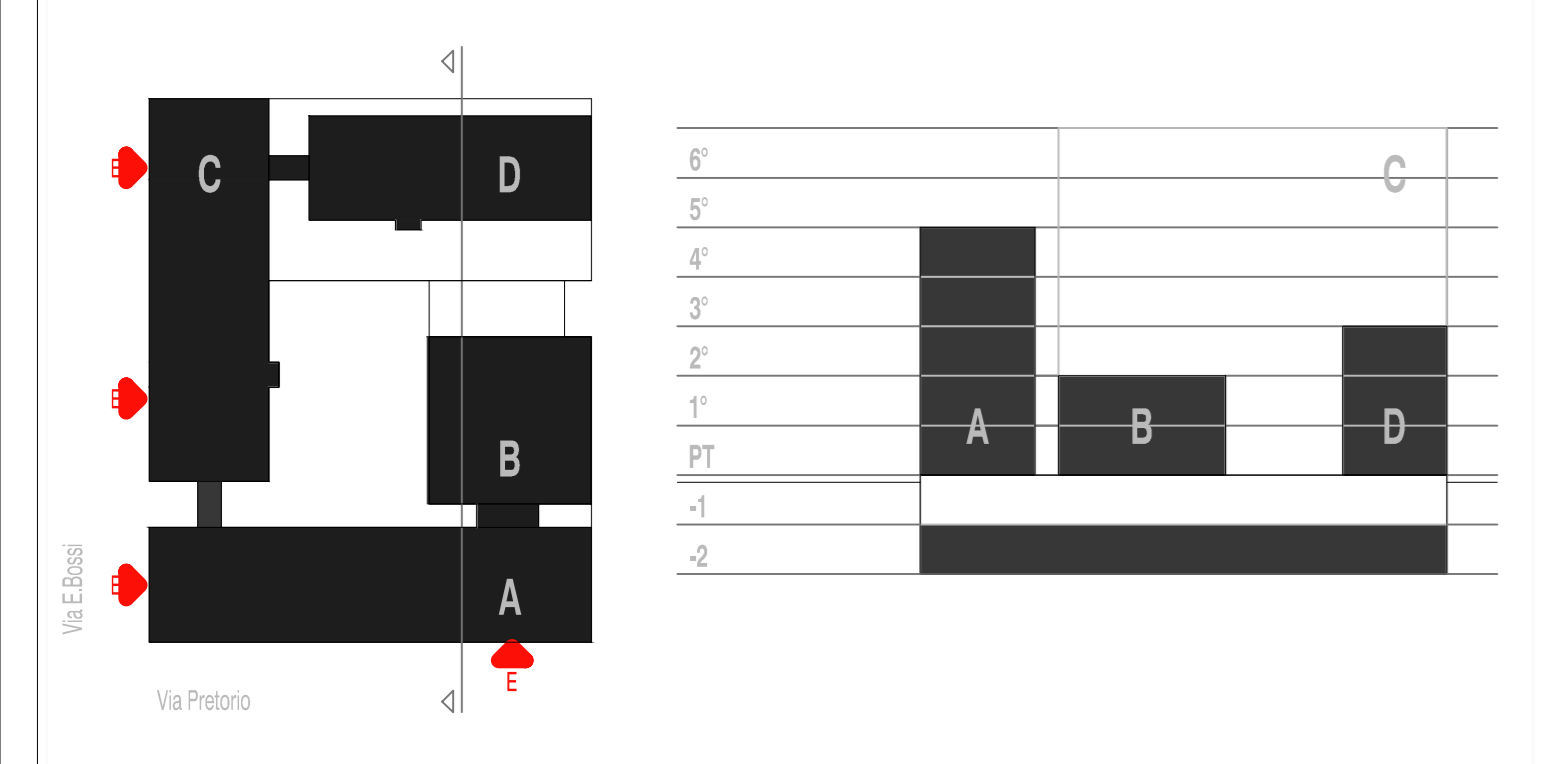

RIVELAZIONE INCENDIO	
	TASTO DI SEGNALAZIONE MANUALE INCENDIO
	RIVELATORE INCENDIO IN AMBIENTE (PLAFONE)
	RIVELATORE INCENDIO NEL SOFFITTO RIBASSATO E PAVIMENTO TECNICO
	SPIA DI SEGNALAZIONE INTERVENTO RIVELATORI
	EMETTITORE DI SEGNALI ACUSTICI PER ALLARME INCENDIO (SIRENA DA INTERNO)
	RIVELATORE DI CALORE
	MAGNETE DI RITENUTA
ILLUMINAZIONE D'EMERGENZA	
	APPARECCHIO LUMINOSO SEGNALAZIONE VIE DI FUGA PER INSTALLAZIONE A PLAFONE
ILLUMINAZIONE ANTIPANICO	
	APPARECCHIO LUMINOSO ANTIPANICO PER INSTALLAZIONE A PLAFONE
CANALI	
	CANALE PORTACAVI CON MANTENIMENTO FUNZIONE

**DETTAGLIO ALTEZZE APPARECCHIATURE**

ATTENZIONE : Dettaglio non in scala.

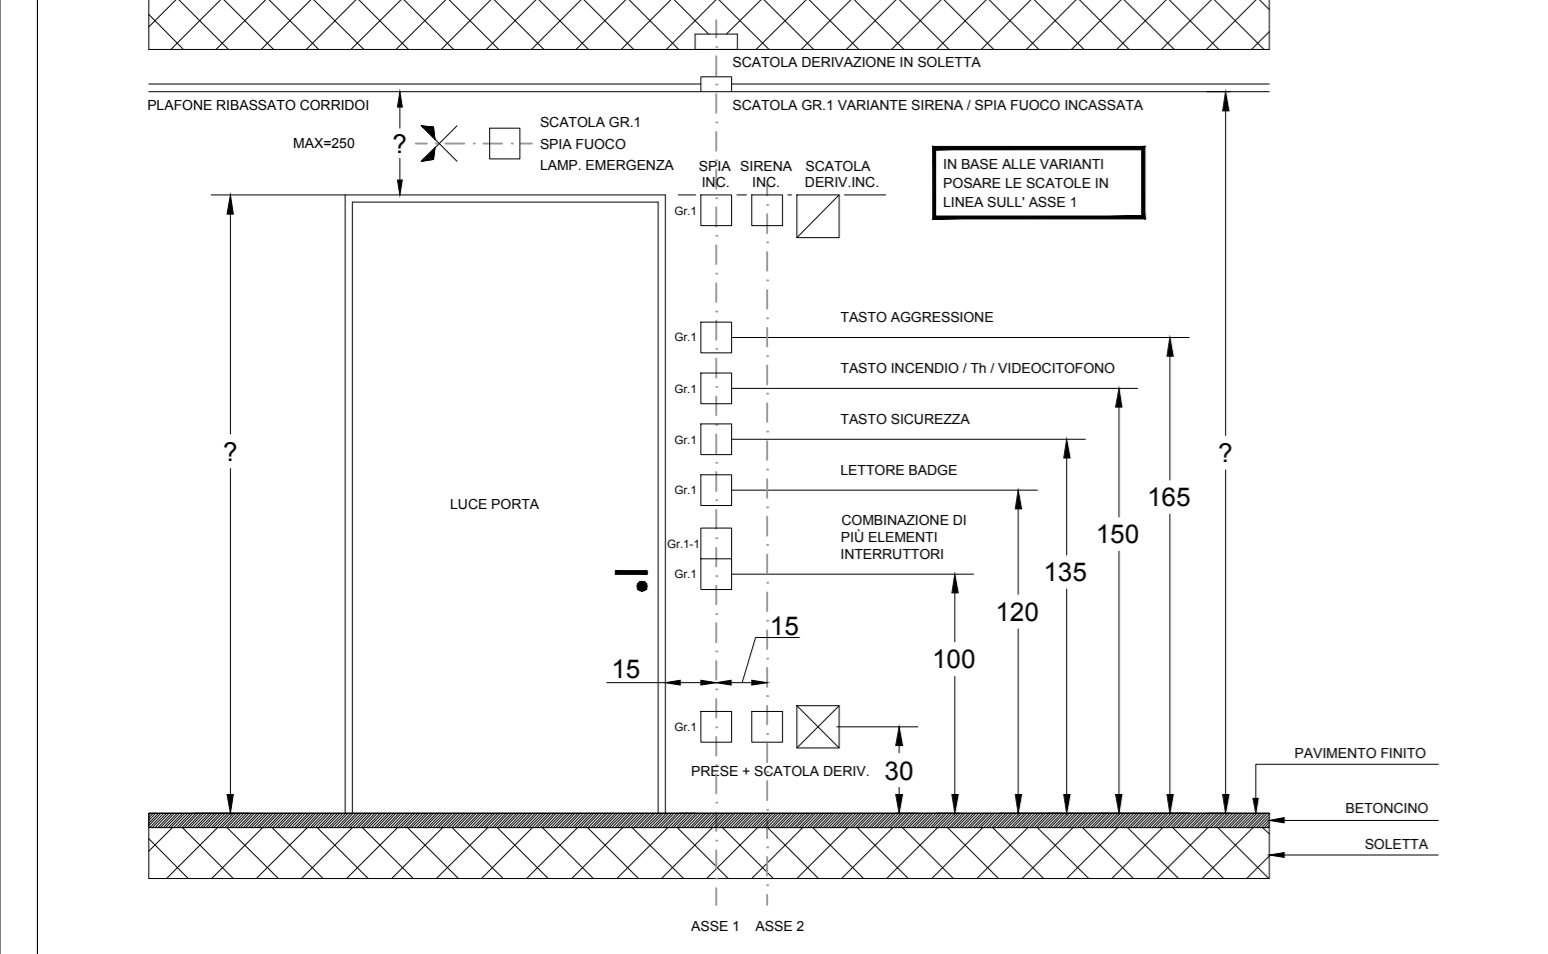

P3 | E130 | C2  
 Porta EI 30 NUOVA | Metallo  
 Interno Maniglia  
 Serratura antipanico  
 Esterno Pomello e Badge  
 Pompa chiudi porta aereo  
 Dim luce : 110 x 210 cm

P1.1 | E130 | C2  
 Porta EI 30 NUOVA | Metallo  
 Interno Pomello e Badge  
 Serratura antipanico  
 Esterno Maniglia antipanico  
 Asservita (elettrocalamita)  
 Dim luce : 120 x 210 cm

P1.2 | E130 | C2  
 Porta EI 30 NUOVA | Metallo  
 Anta e semi fisso  
 Interno Pomello e Badge  
 Serratura antipanico  
 Esterno Maniglia antipanico  
 Pompa chiudi porta aereo  
 Dim luce : 90 x 210 cm

P1.1 | E130 | C2  
 Porta EI 30 NUOVA | Metallo  
 Interno Pomello e Badge  
 Serratura antipanico  
 Esterno Maniglia antipanico  
 Asservita (elettrocalamita)  
 Dim Luce 120 x 210 cm

Cancello 1 | B1  
 Modifica puntuale  
 Interno Maniglia antipanico  
 Serratura antipanico  
 Esterno Pomello  
 Verificare la fattibilità di rivestire con lamiera forellata a sicurezza della maniglia

P22 | E130 | B1  
 Porta EI 30 NUOVA | Metallo  
 Interno Maniglia  
 Serratura antipanico  
 Esterno Pomello  
 Pompa chiudi porta aereo  
 Dim luce : 80 x 210 cm

P1.1 | E130 | B1  
 Porta EI 30 NUOVA | Metallo  
 Interno Pomello e Badge  
 Serratura antipanico  
 Esterno Maniglia antipanico  
 Asservita (elettrocalamita)  
 Dim luce : 120 x 210 cm

P10 | E130 | A3  
 Nuova Metallo applicata  
 Serratura antipanico  
 Interno maniglia  
 esterno Pomello  
 Pompa chiudi porta aereo  
 Dim Luce : 90 x 210 cm

P2.1 | E130 | A2  
 Porta EI 30 NUOVA | Metallo  
 Interno Pomello e Badge  
 Serratura antipanico  
 Esterno Maniglia antipanico  
 Asservita (elettrocalamita)  
 Dim Luce : 120 x 210 cm

P16 | E130 | A2  
 Nuova Metallo  
 Serratura antipanico  
 Interno maniglia  
 esterno Pomello  
 pompa chiudi porta aereo  
 Dim Luce : 90 x 210 cm

P17 | E130 | A2  
 Nuova Metallo  
 Serratura antipanico  
 Interno maniglia  
 esterno Pomello  
 pompa chiudi porta aereo  
 Dim Luce : 80 x 210 cm

Ante quadri elettrici E130  
 Sigillare e/o  
 posare sacchetti ingnifughi passaggio tra soletta

P1.1 | E130 | A3  
 Porta EI 30 NUOVA | Metallo  
 Interno Pomello e Badge  
 Serratura antipanico  
 Esterno Maniglia antipanico  
 Asservita (elettrocalamita)  
 Dim Luce : 160 x 210 cm

