

COMMITTENTE
 Sezione della Logistica
 via della Carmagnola n 7 - 6517 Bellinzona


PROGETTO
 Progetto preliminare / definitivo / esecutivo + Palazzo di Giustizia - Lugano
 Impianto elettrico / meccanico / sanitario + "zona / mandato progetto"

OGGETTO
 Impianto Rivelazione Incendio - illuminazione emergenza
 Piano 2° Interrato

DIMENSIONI : 1050x841 SCALA : 1:50 VALIDO SOLO PER IMPIANTI
 FILE : 1161-P-2-048

SISTEMA QUALITÀ				
NIM	DATA	DESCRIZIONE	DESIGNATO	VERIFICATO
1	29.07.2019	PRIMA STESURA IMPANTO	DEL	AM
2	15.10.2019	PIANO DI APPALTO	DEL	AM
...



PIANO D'APPALTO: NON VALIDO PER L'ESECUZIONE

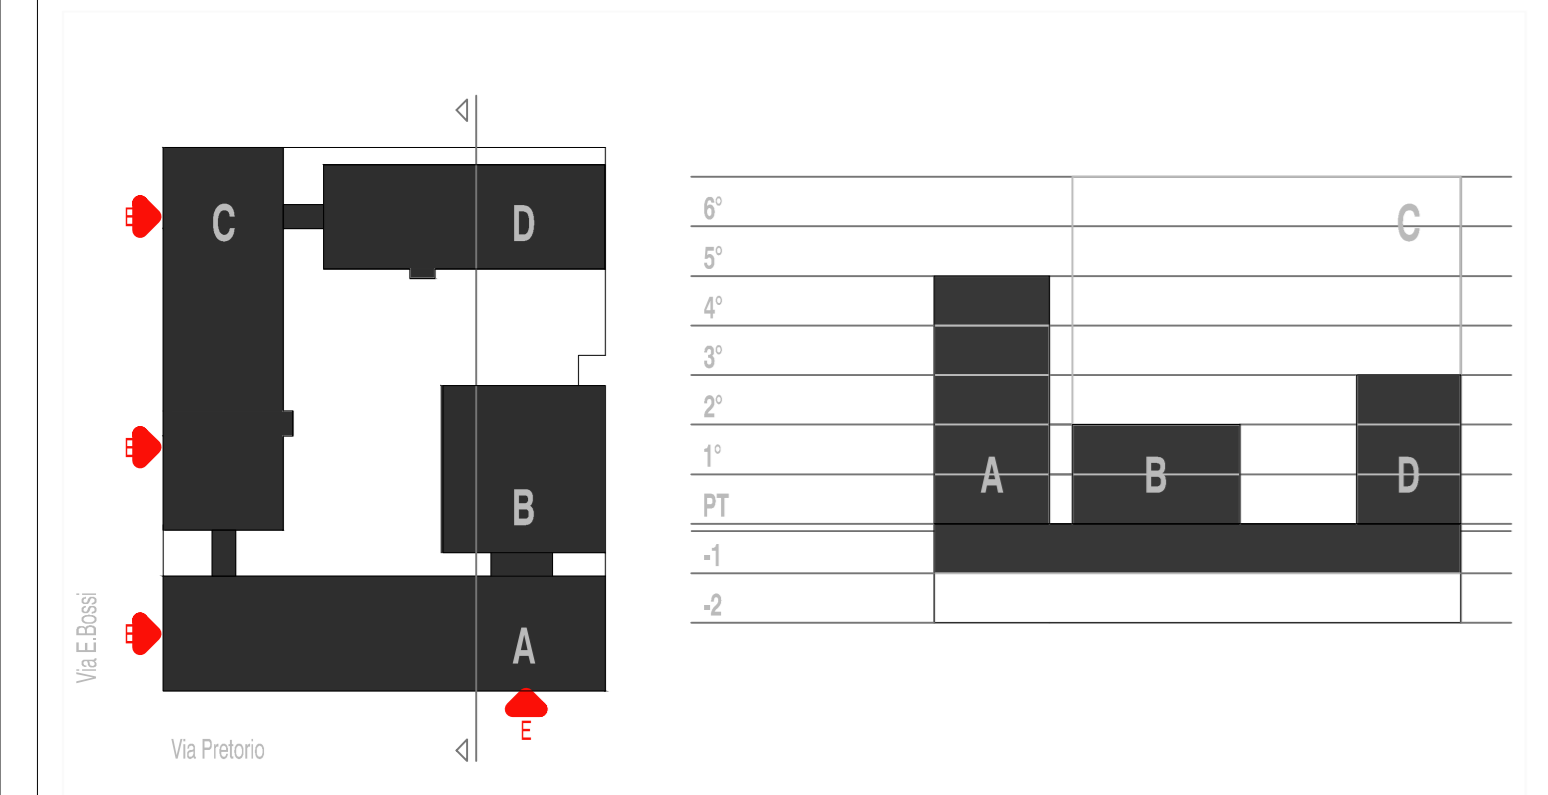

RIVELAZIONE INCENDIO	
	TASTO DI SEGNALAZIONE MANUALE INCENDIO
	RIVELATORE INCENDIO IN AMBIENTE (PLAFONE)
	RIVELATORE INCENDIO NEL SOFFITTO RIBASSATO E PAVIMENTO TECNICO
	SPIA DI SEGNALAZIONE INTERVENTO RIVELATORI
	EMETTITORE DI SEGNALI ACUSTICI PER ALLARME INCENDIO (SERENA DA INTERNO)
	RIVELATORE DI CALORE
	MAGNETE DI RITENUTA
ILLUMINAZIONE D'EMERGENZA	
	APPARECCHIO LUMINOSO SEGNALAZIONE VIE DI FUGA PER INSTALLAZIONE A PLAFONE
ILLUMINAZIONE ANTIPANICO	
	APPARECCHIO LUMINOSO ANTIPANICO PER INSTALLAZIONE A PLAFONE
CANALI	
	CANALE PORTACAVI CON MANTENIMENTO FUNZIONE

DETTAGLIO ALTEZZE APPARECCHIATURE

ATTENZIONE : Dettaglio non in scala.

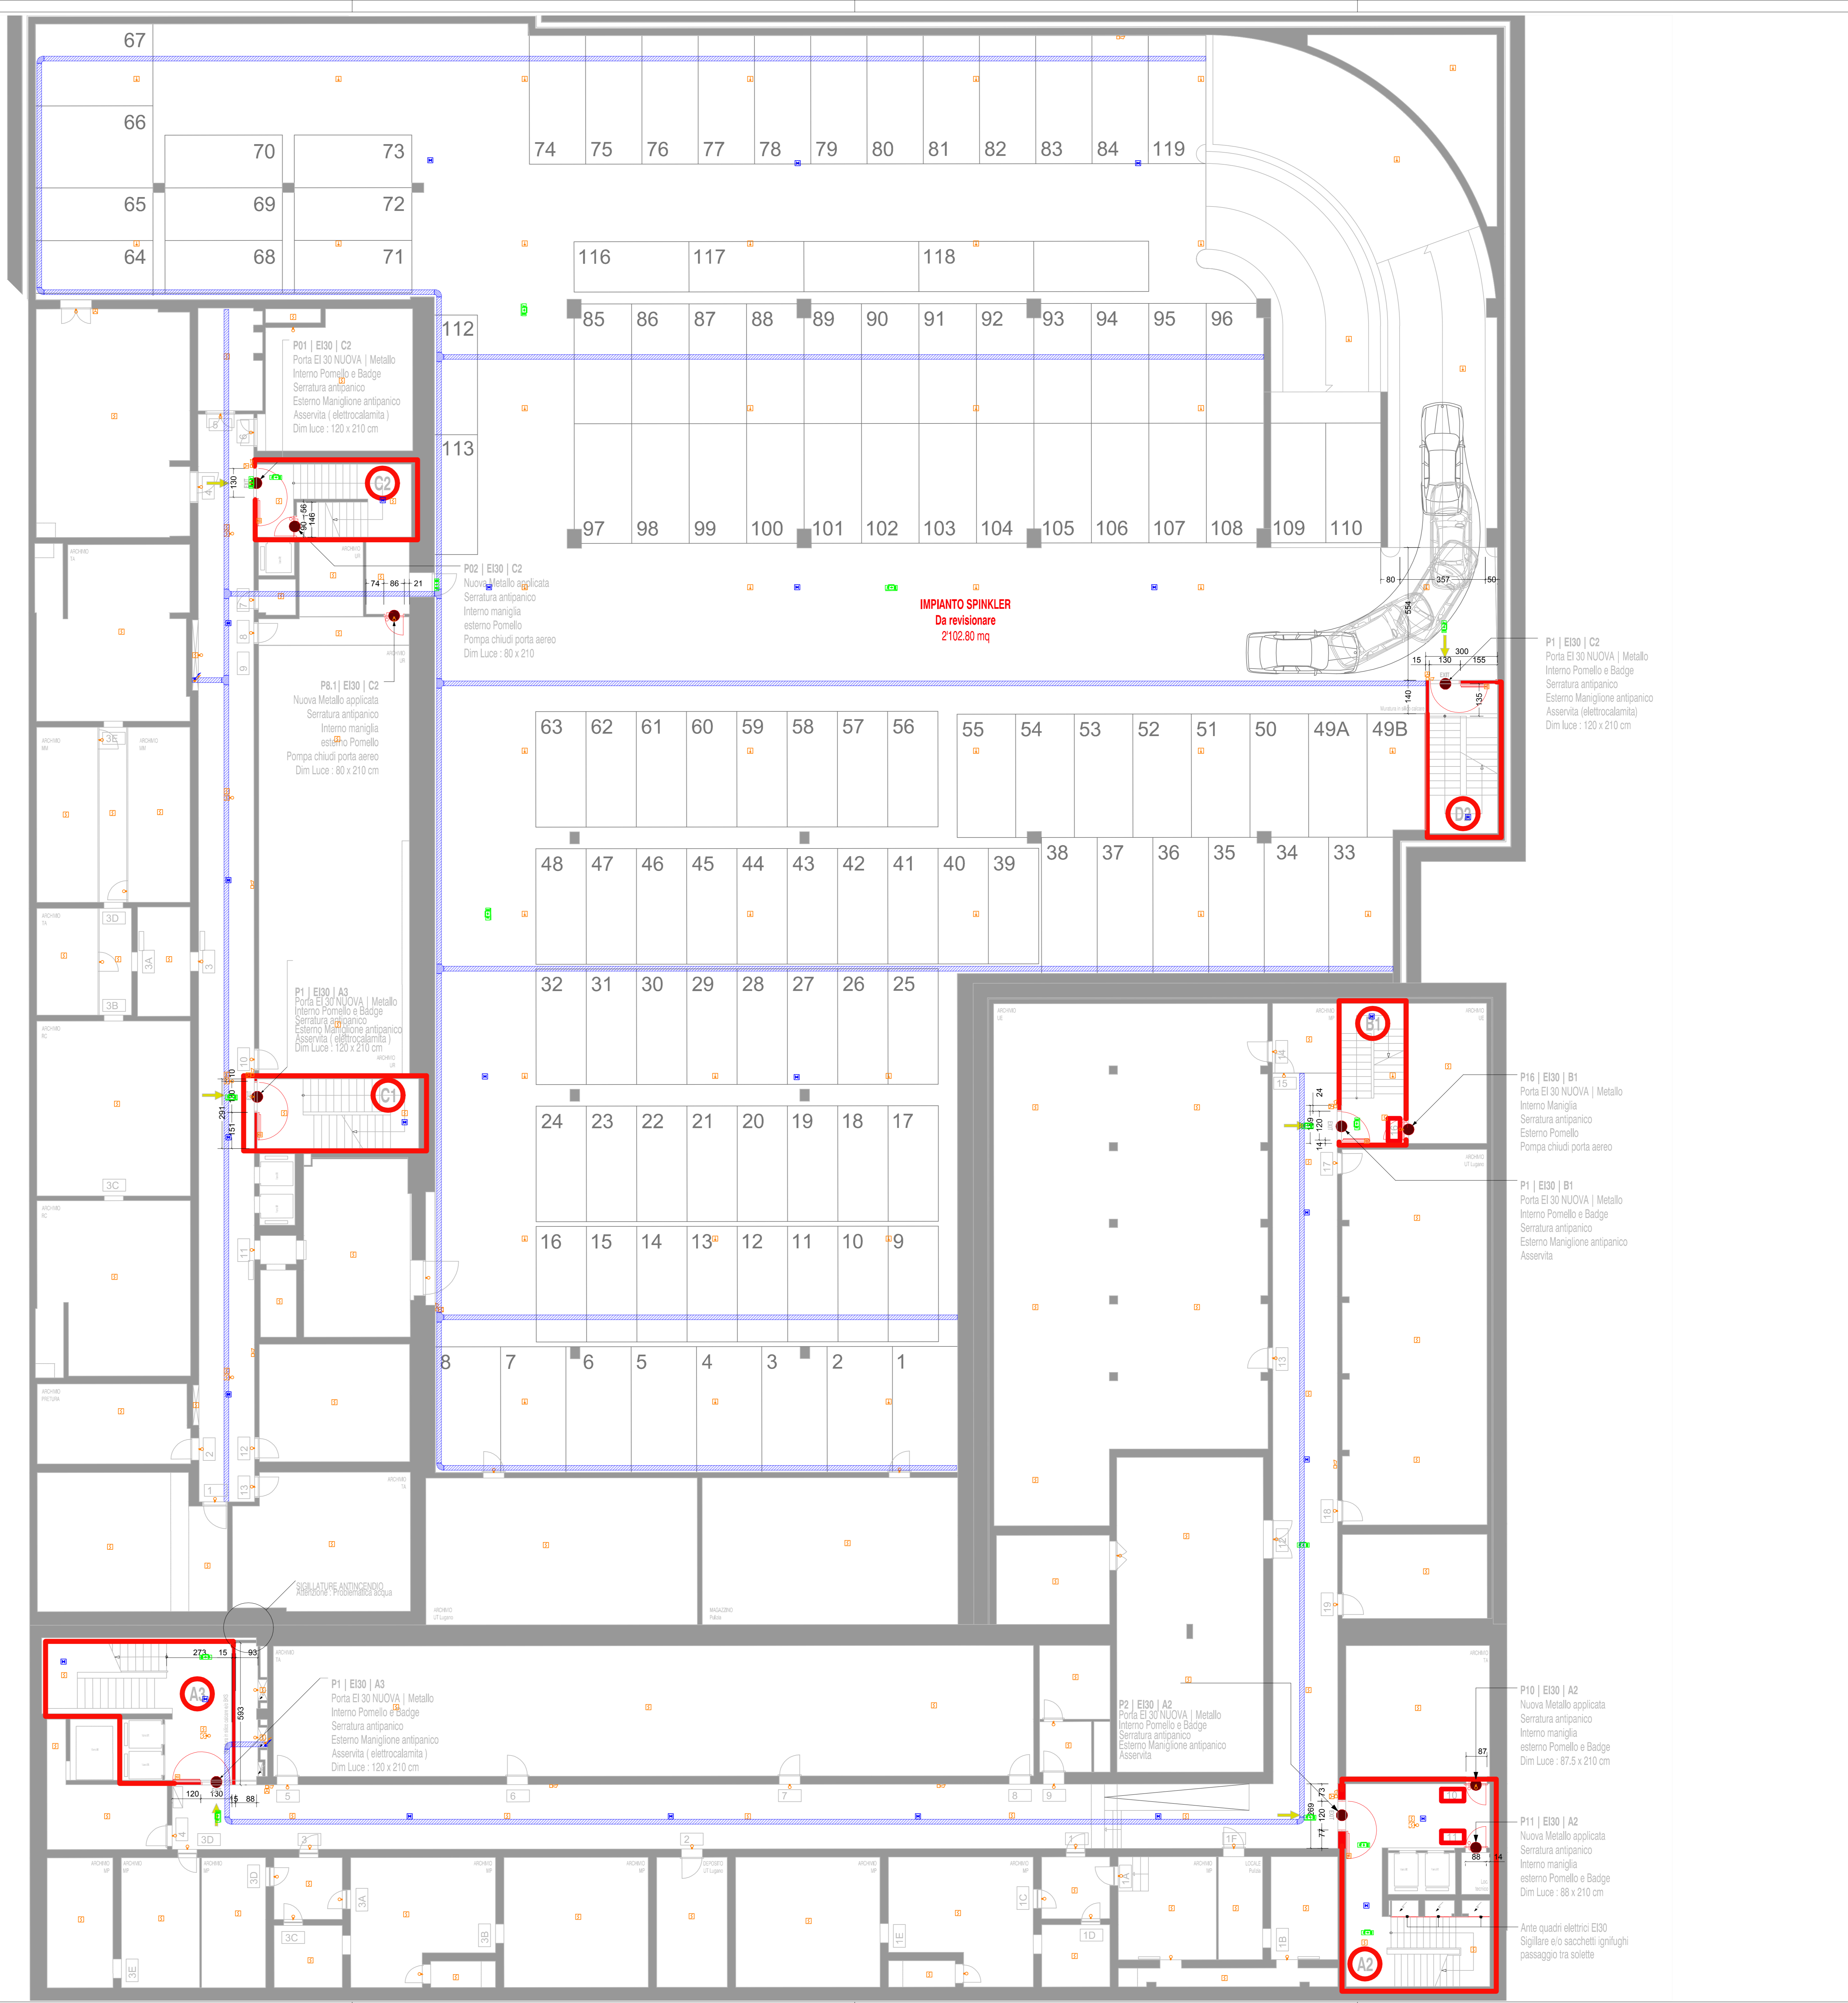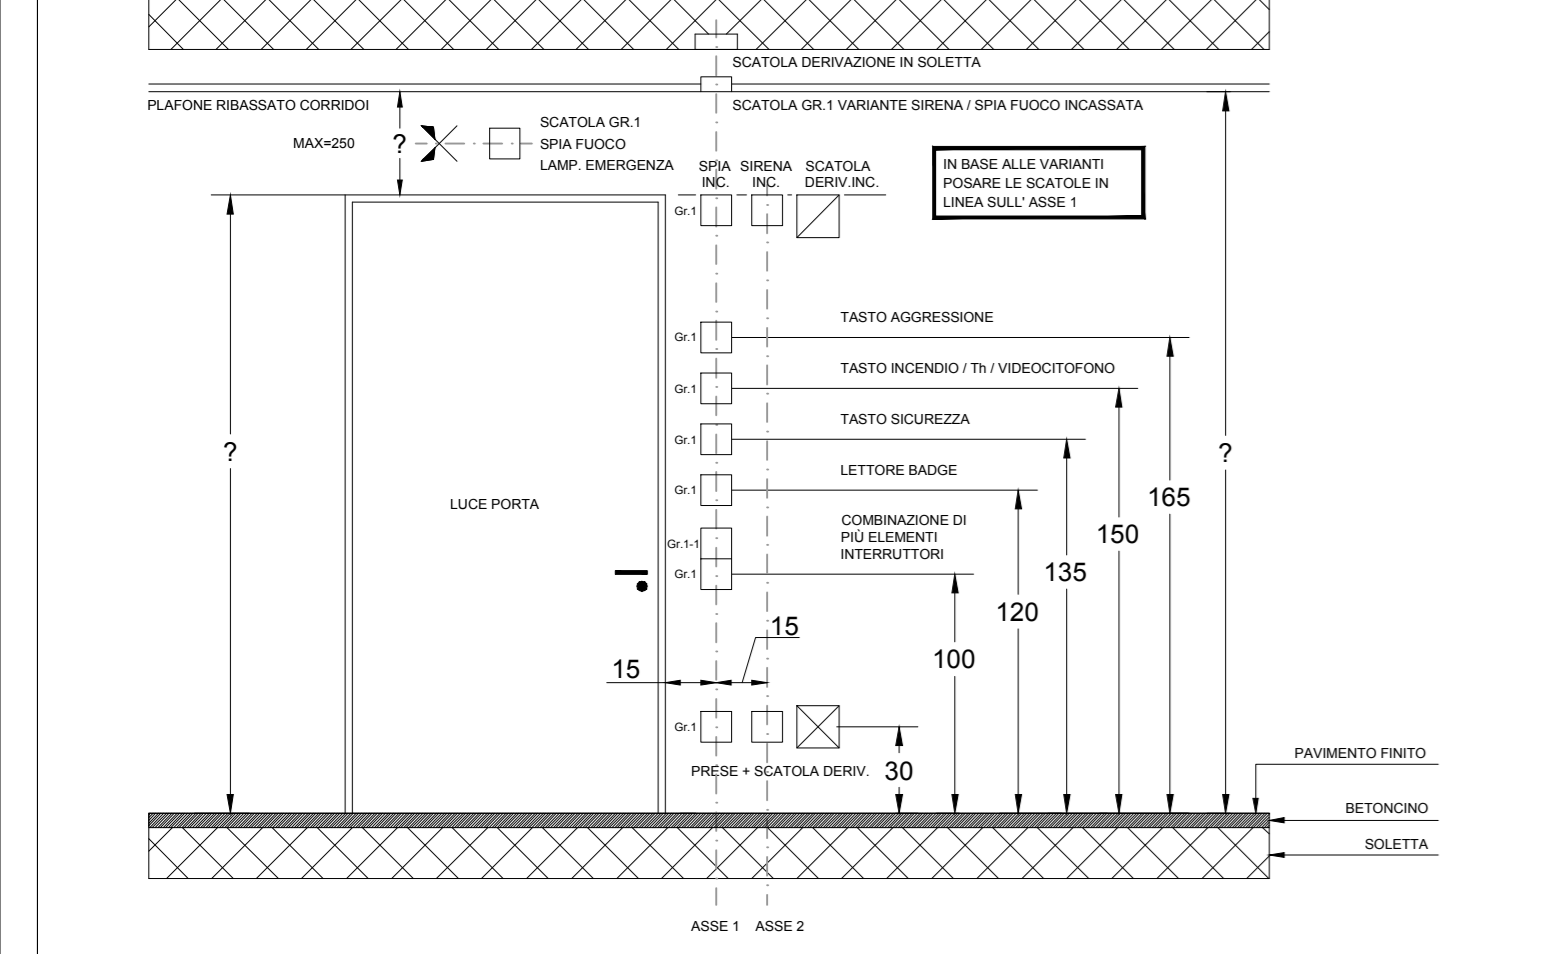

P1 | EI30 | C2
 Porta EI 30 NUOVA | Metallo
 Interno Pomello e Badge
 Serratura antipanico
 Esterno Maniglione antipanico
 Asservita (elettrocalamita)
 Dim Luce : 120 x 210 cm

P16 | EI30 | B1
 Porta EI 30 NUOVA | Metallo
 Interno Maniglia
 Serratura antipanico
 Esterno Pomello
 Pompa chiudi porta aereo

P1 | EI30 | B1
 Porta EI 30 NUOVA | Metallo
 Interno Pomello e Badge
 Serratura antipanico
 Esterno Maniglione antipanico
 Asservita

P10 | EI30 | A2
 Nuova Metallo applicata
 Serratura antipanico
 Interno maniglia
 esterno Pomello e Badge
 Dim Luce : 87.5 x 210 cm

P11 | EI30 | A2
 Nuova Metallo applicata
 Serratura antipanico
 Interno maniglia
 esterno Pomello e Badge
 Dim Luce : 88 x 210 cm

Ante quadri elettrici EI30
 Sigillare e/o sacchetti ignifughi
 passaggio tra soletta

IMPIANTO SPINKLER
 Da revisionare
 2102.80 mq

P01 | EI30 | C2
 Porta EI 30 NUOVA | Metallo
 Interno Pomello e Badge
 Serratura antipanico
 Esterno Maniglione antipanico
 Asservita (elettrocalamita)
 Dim Luce : 120 x 210 cm

P02 | EI30 | C2
 Nuova Metallo applicata
 Serratura antipanico
 Interno maniglia
 esterno Pomello
 Pompa chiudi porta aereo
 Dim Luce : 80 x 210

P8.1 | EI30 | C2
 Nuova Metallo applicata
 Serratura antipanico
 Interno maniglia
 esterno Pomello
 Pompa chiudi porta aereo
 Dim Luce : 80 x 210 cm

P1 | EI30 | A3
 Porta EI 30 NUOVA | Metallo
 Interno Pomello e Badge
 Serratura antipanico
 Esterno Maniglione antipanico
 Asservita (elettrocalamita)
 Dim Luce : 120 x 210 cm

P1 | EI30 | A3
 Porta EI 30 NUOVA | Metallo
 Interno Pomello e Badge
 Serratura antipanico
 Esterno Maniglione antipanico
 Asservita (elettrocalamita)
 Dim Luce : 120 x 210 cm

P2 | EI30 | A2
 Porta EI 30 NUOVA | Metallo
 Interno Pomello e Badge
 Serratura antipanico
 Esterno Maniglione antipanico
 Asservita