

COMMITTENTE:  
**Sezione della Logistica**  
 via della Carmagnola n 7 - 6517 Bellinzona

PROGETTO:  
 Progetto preliminare / definitivo / esecutivo + Palazzo di Giustizia - Lugano  
 Impianto elettrico / meccanico / sanitario + "zona / mandato progetto"


OGGETTO:  
 Impianto Rivelazione Incendio - illuminazione emergenza  
 Primo Piano

PL04

DIMENSIONI: 1050x841 SCALA: 1:50 VALIDO SOLO PER IMPIANTI  
 FILE: 1161-P-1.dwg

SISTEMA QUALITÀ				
NUM	DATA	DESCRIZIONE	DISEGNATO	VERIFICATO
1	29.07.2019	PRIMA STESURA IMPIANTO	SL	AM
2	15.10.2019	PIANCI DI APPALTO	SL	AM
3	...	...	...	...
4	...	...	...	...
5	...	...	...	...



**PIANO D'APPALTO: NON VALIDO PER L'ESECUZIONE**

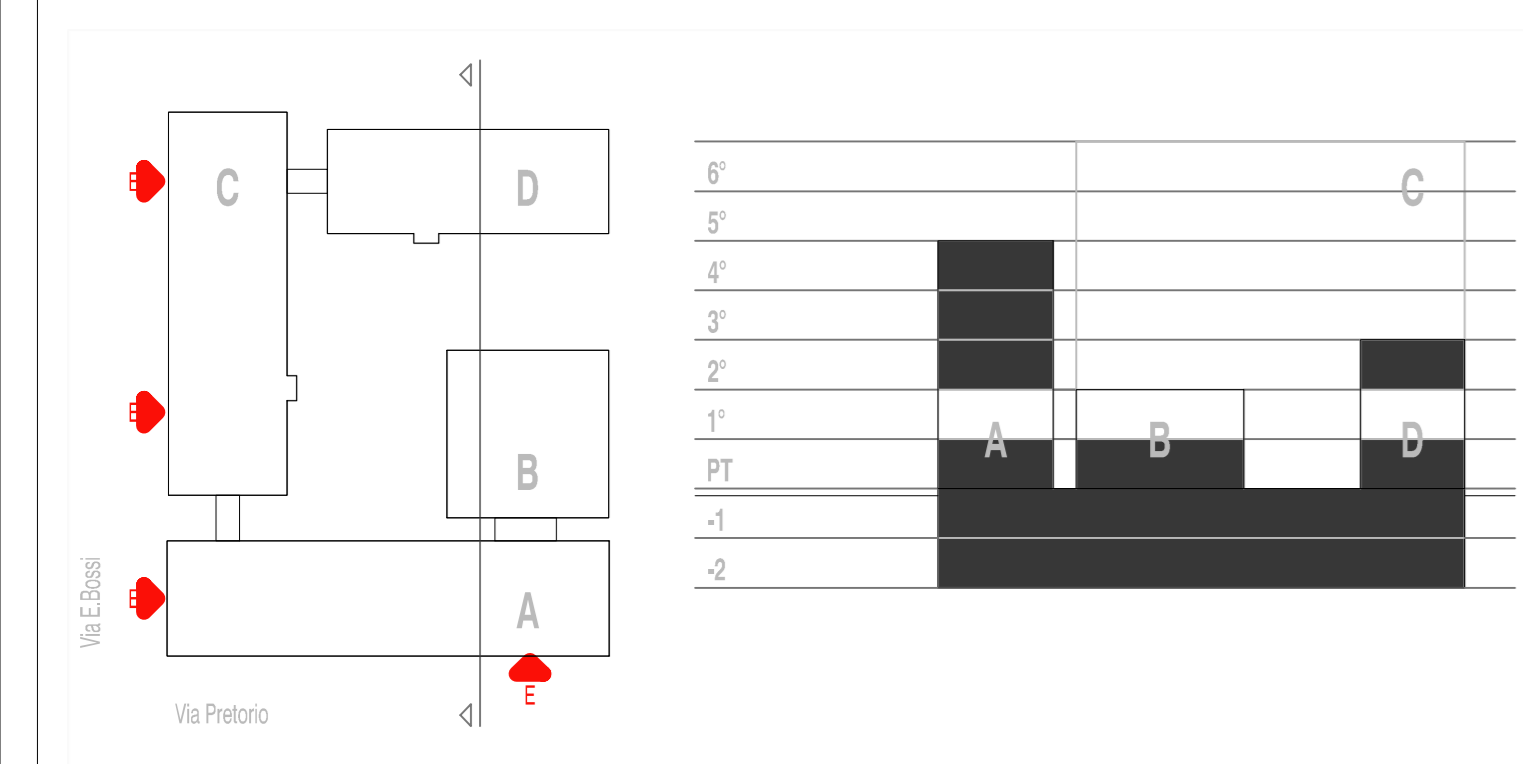

RIVELAZIONE INCENDIO	
	TASTO DI SEGNALAZIONE MANUALE INCENDIO
	RIVELATORE INCENDIO IN AMBIENTE (PLAFONE)
	RIVELATORE INCENDIO NEL SOFFITTO RIBASSATO E PAVIMENTO TECNICO
	SPA DI SEGNALAZIONE INTERVENTO RIVELATORI
	EMETTITORE DI SEGNALI ACUSTICI PER ALLARME INCENDIO (SIRENA DA INTERNO)
	RIVELATORE DI CALORE
	MAGNETE DI RITENUTA
ILLUMINAZIONE D'EMERGENZA	
	APPARECCHIO LUMINOSO SEGNALAZIONE VIE DI FUGA PER INSTALLAZIONE A PLAFONE
ILLUMINAZIONE ANTIPANICO	
	APPARECCHIO LUMINOSO ANTIPANICO PER INSTALLAZIONE A PLAFONE
CANALI	
	CANALE PORTACAVI CON MANTENIMENTO FUNZIONE

**DETTAGLIO ALTEZZE APPARECCHIATURE**

ATTENZIONE : Dettaglio non in scala.

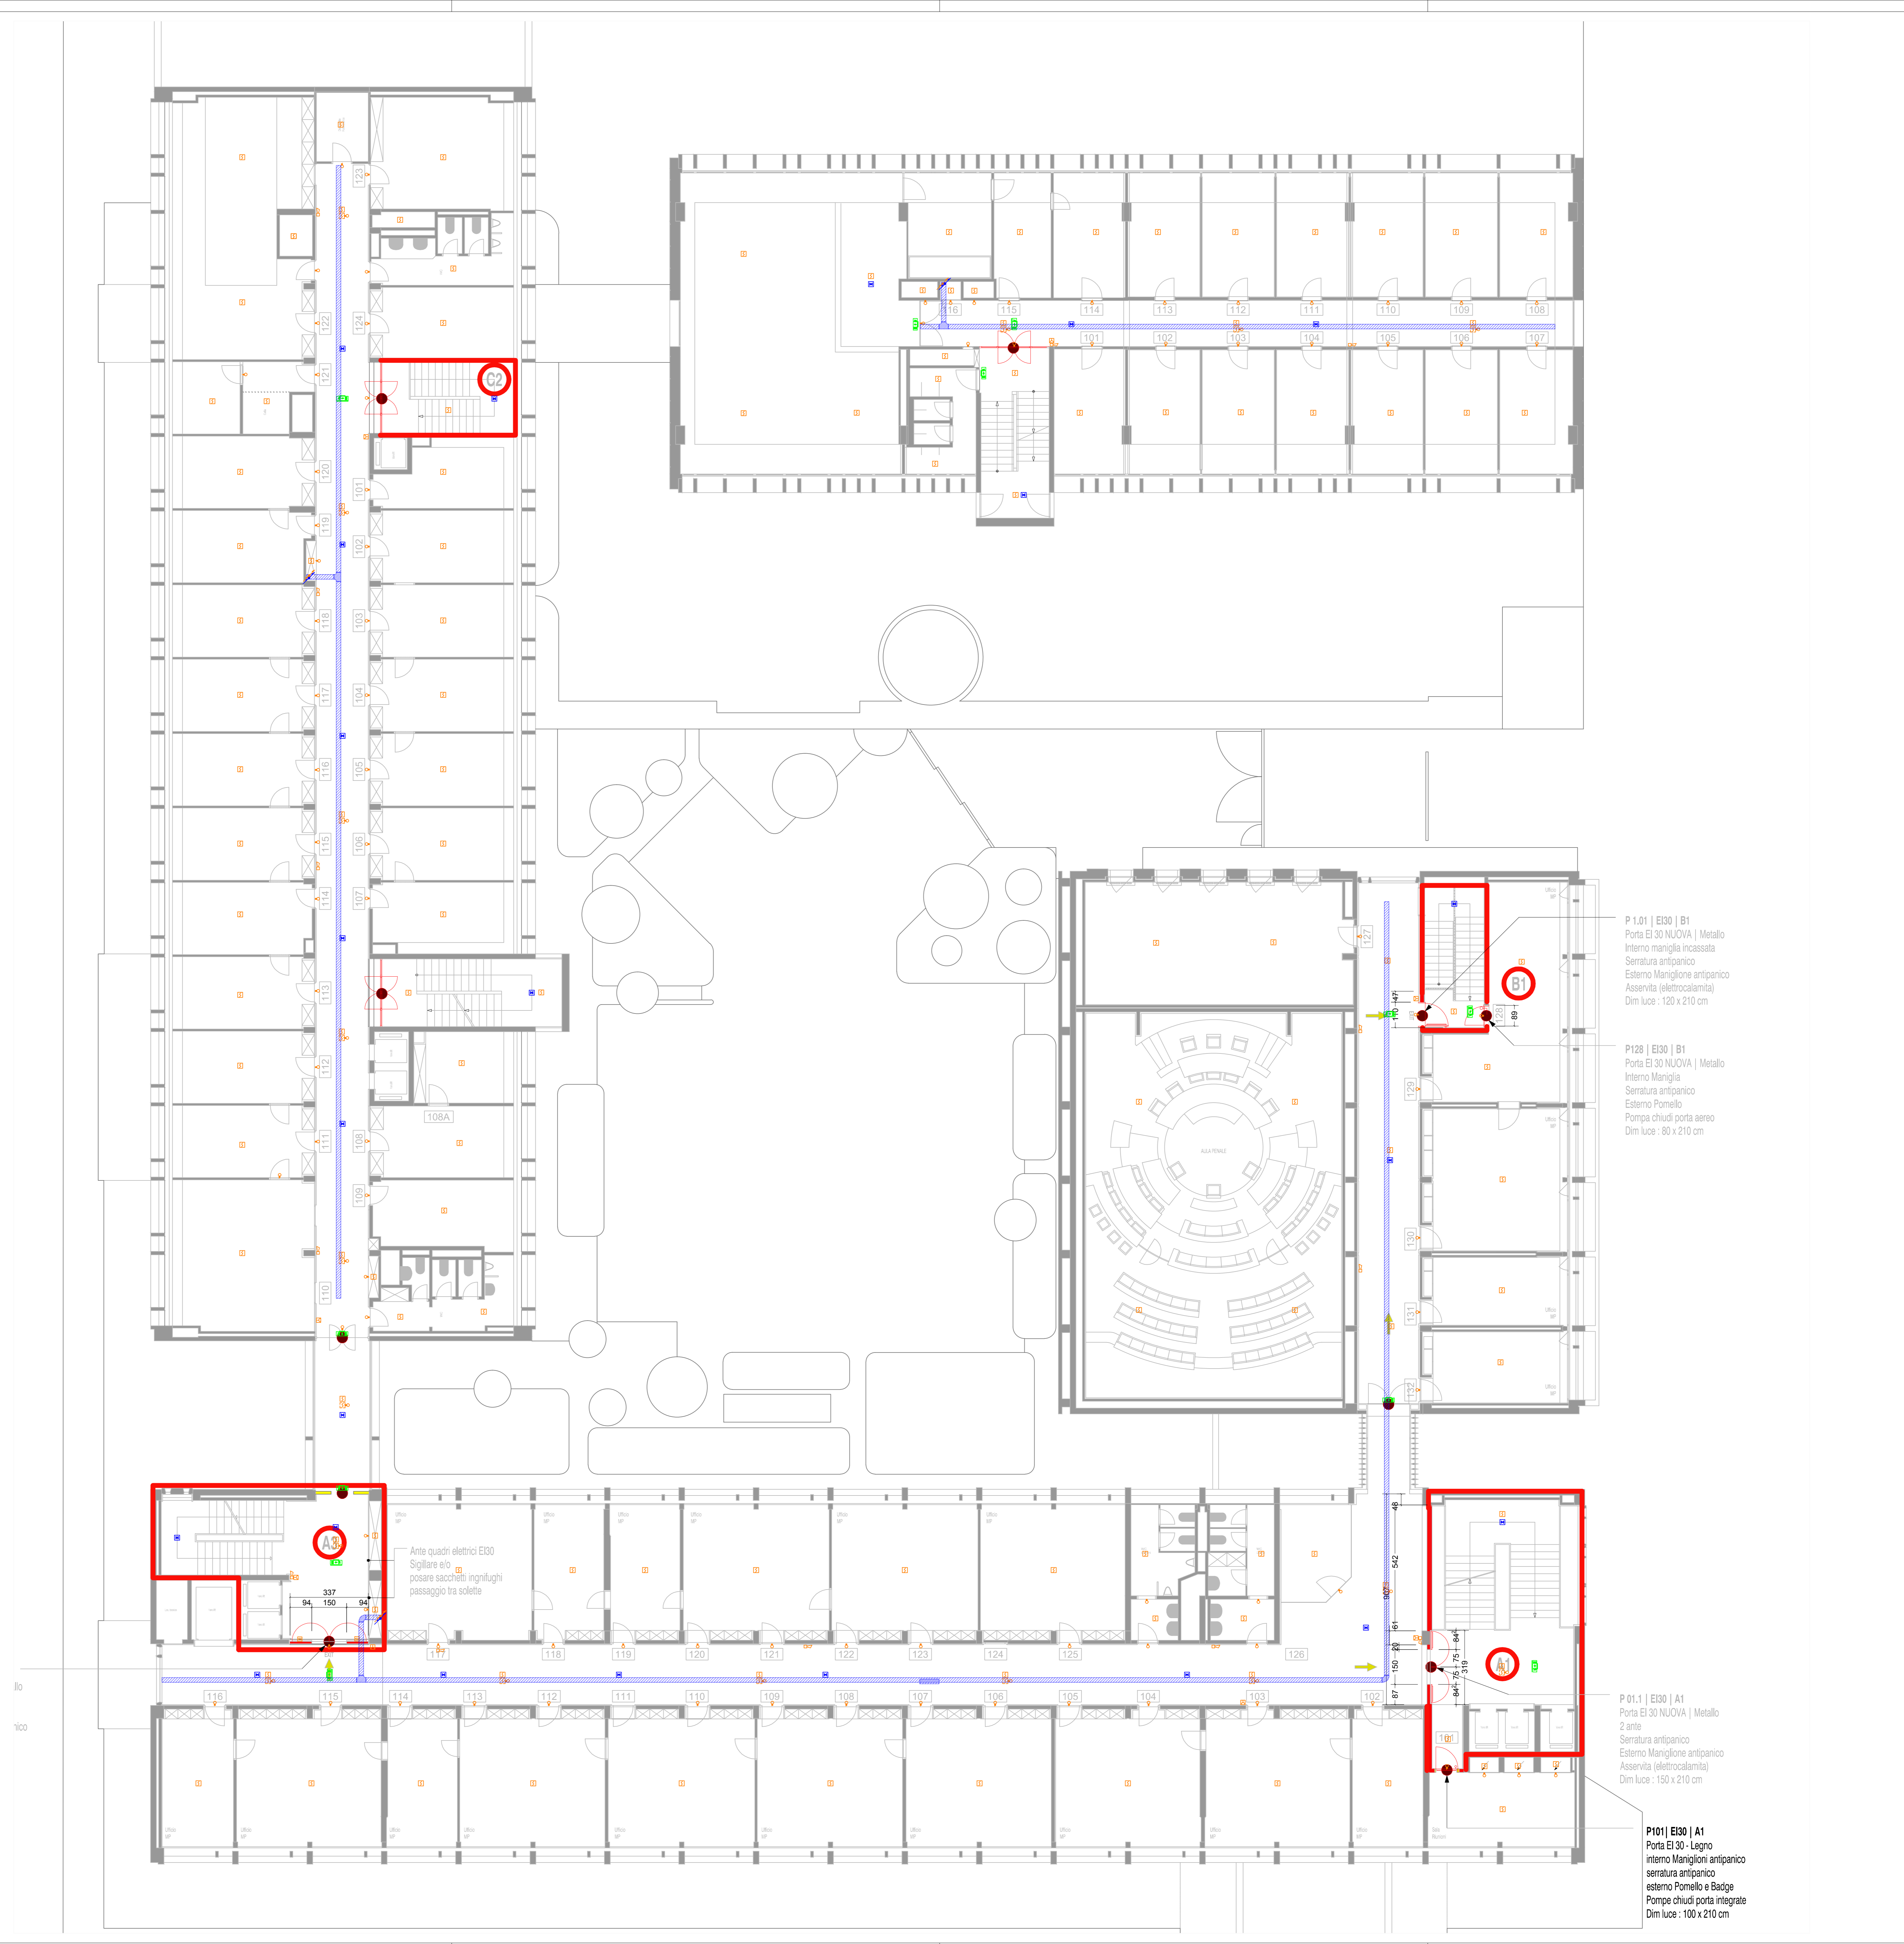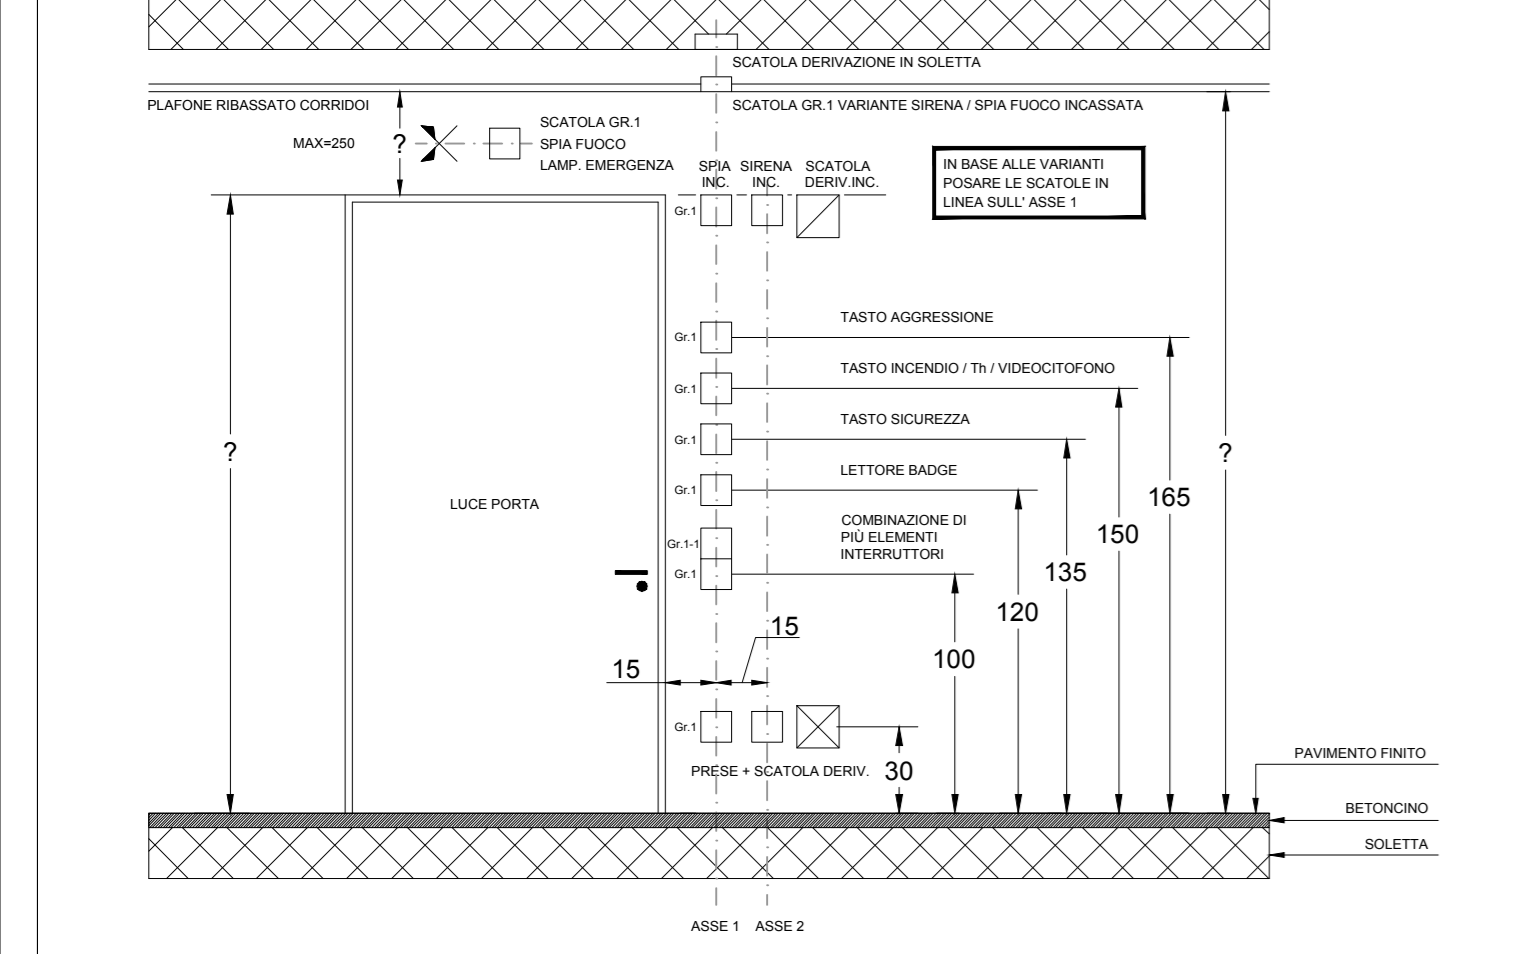

P 1.01 | EI30 | B1  
 Porta EI 30 NUOVA | Metallo  
 Interno maniglia incassata  
 Serratura antipanico  
 Esterno Maniglione antipanico  
 Asservita (elettrocalamita)  
 Dim luce : 120 x 210 cm

P128 | EI30 | B1  
 Porta EI 30 NUOVA | Metallo  
 Interno Maniglia  
 Serratura antipanico  
 Esterno Pomello  
 Pompe chiudi porta aereo  
 Dim luce : 80 x 210 cm

Ante quadri elettrici EI30  
 Sigillare e/o  
 posare specchietti ingiugnghi  
 passaggio tra solette

P 01.1 | EI30 | A1  
 Porta EI 30 NUOVA | Metallo  
 2 ante  
 Serratura antipanico  
 Esterno Maniglione antipanico  
 Asservita (elettrocalamita)  
 Dim luce : 150 x 210 cm

P101 | EI30 | A1  
 Porta EI 30 - Legno  
 interno Maniglioni antipanico  
 serratura antipanico  
 esterno Pomello e Badge  
 Pompe chiudi porta integrate  
 Dim luce : 100 x 210 cm