

COMMITTENTE:  
 Sezione della Logistica  
 via della Carmagnola n 7 - 6517 Bellinzona


PROGETTO:  
 Progetto preliminare / definitivo / esecutivo + Palazzo di Giustizia - Lugano  
 Impianto elettrico / meccanico / sanitario + "zona / mandato progetto"

OGGETTO:  
 Impianto Rivelazione Incendio - illuminazione emergenza  
 Piano Terra

DIMENSIONI: 1050x841 SCALA: 1:50 VALIDO SOLO PER IMPIANTI  
 FILE: 1161-PT.dwg

SISTEMA QUALITÀ				
NUM	DATA	DESCRIZIONE	DESIGNATO	VERIFICATO
1	29.07.2019	PRIMA STESURA IMPANTO	SL	AM
2	15.10.2019	PIANCI DI APPALTO	SL	AM
3	...	...	...	...
4	...	...	...	...
**PIANO D'APPALTO: NON VALIDO PER L'ESECUZIONE**

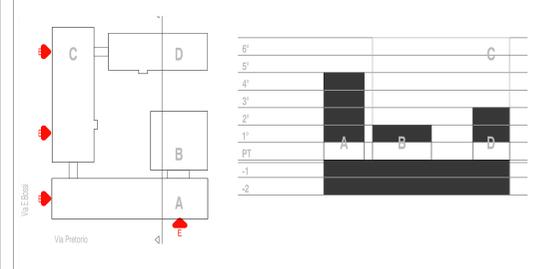

RIVELAZIONE INCENDIO	
	TASTO DI SEGNALAZIONE MANUALE INCENDIO
	RIVELATORE INCENDIO IN AMBIENTE (PLAFONE)
	RIVELATORE INCENDIO NEL SOFFITTO RIBASSATO E PAVIMENTO TECNICO
	SPIA DI SEGNALAZIONE INTERVENTO RIVELATORI
	EMETTITORE DI SEGNALI ACUSTICI PER ALLARME INCENDIO (SIRENA DA INTERNO)
	RIVELATORE DI CALORE
	MAGNETE DI RITENUTA
<b>ILLUMINAZIONE D'EMERGENZA</b>	
	APPARECCHIO LUMINOSO SEGNALAZIONE VIE DI FUGA PER INSTALLAZIONE A PLAFONE
<b>ILLUMINAZIONE ANTIPANICO</b>	
	APPARECCHIO LUMINOSO ANTIPANICO PER INSTALLAZIONE A PLAFONE
<b>CANALI</b>	
	CANALE PORTACAVI CON MANTENIMENTO FUNZIONE

**DETTAGLIO ALTEZZE APPARECCHIATURE**

ATTENZIONE : Dettaglio non in scala.

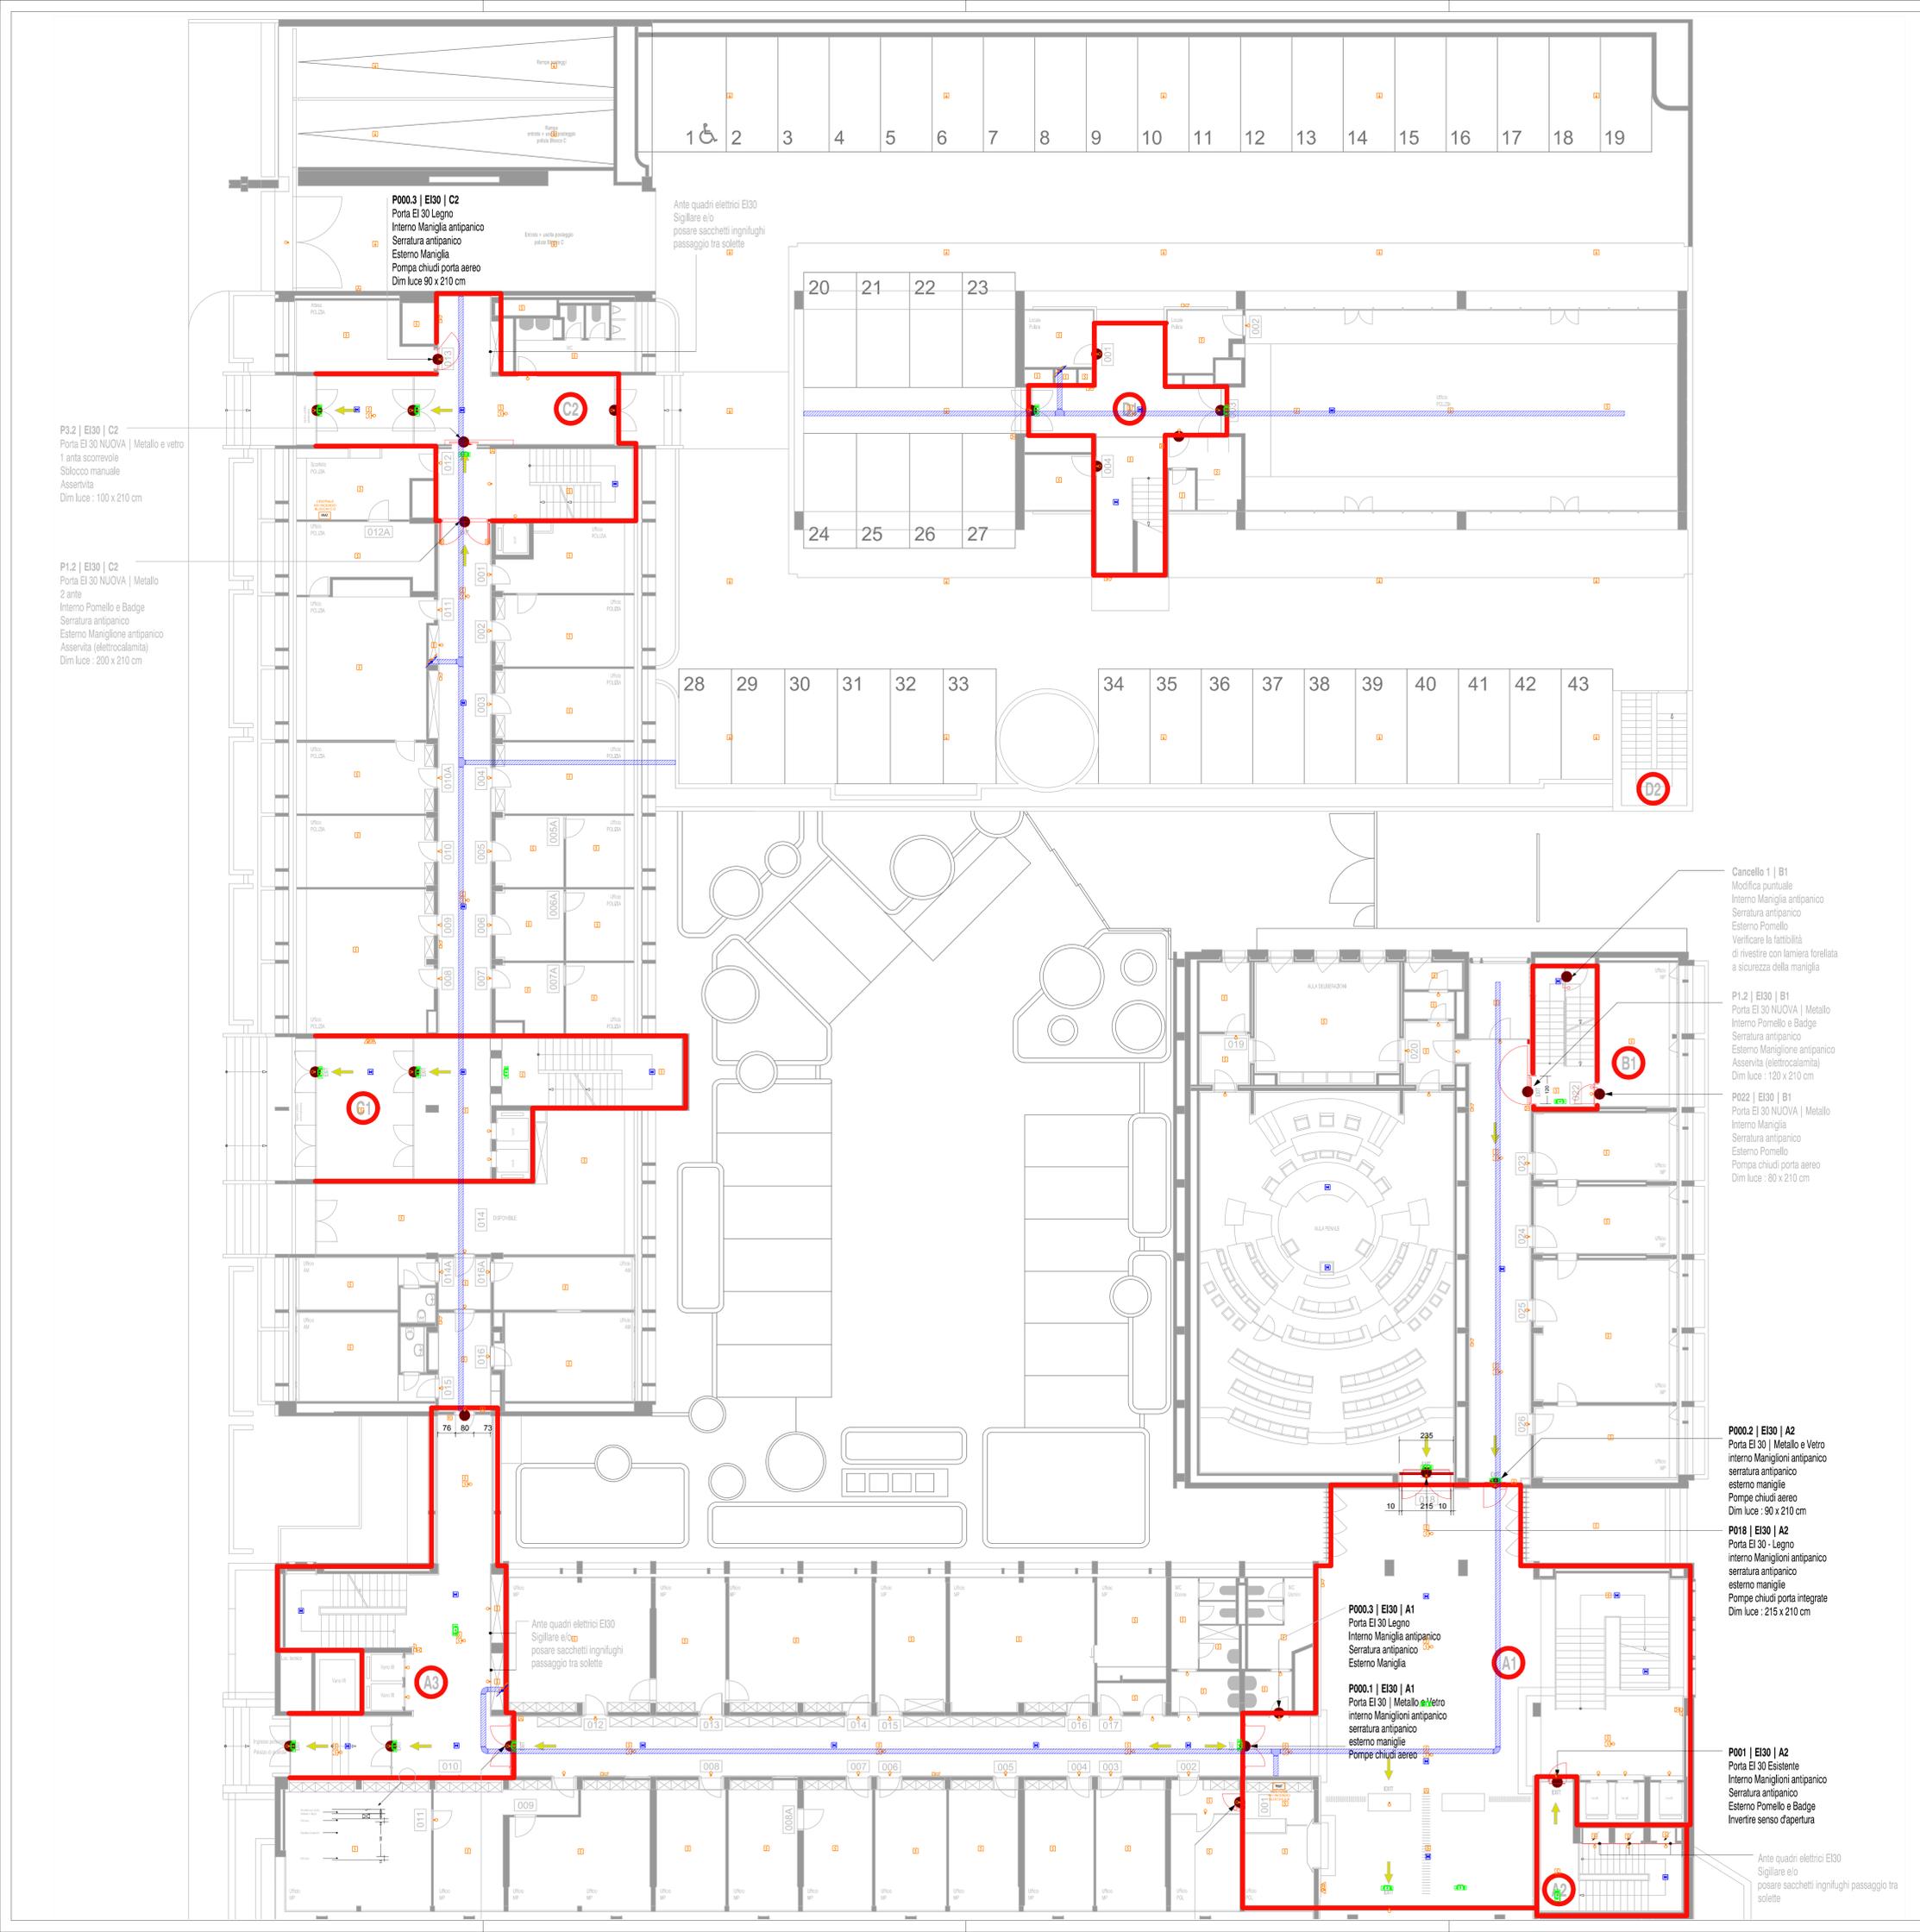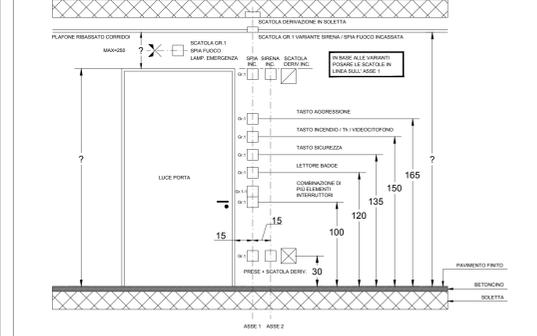

**P000.3 | E030 | C2**  
 Porta EI 30 Legno  
 Interno Maniglia antipanico  
 Serratura antipanico  
 Esterno Maniglia  
 Pompa chiudi porta aereo  
 Dim luce 90 x 210 cm

**P3.2 | E030 | C2**  
 Porta EI 30 NUOVA | Metallo e vetro  
 1 anta scorrevole  
 Sblocco manuale  
 Asservita  
 Dim luce : 100 x 210 cm

**P1.2 | E030 | C2**  
 Porta EI 30 NUOVA | Metallo  
 2 ante  
 Interno Pomello e Badge  
 Serratura antipanico  
 Esterno Maniglia antipanico  
 Asservita (elettricalamita)  
 Dim luce : 200 x 210 cm

**Cancello 1 | B1**  
 Modifica puntuale  
 Interno Maniglia antipanico  
 Serratura antipanico  
 Esterno Pomello  
 Verificare la fattibilità di rivestire la lamiera forellata a sicurezza della maniglia

**P1.2 | E030 | B1**  
 Porta EI 30 NUOVA | Metallo  
 Interno Pomello e Badge  
 Serratura antipanico  
 Esterno Maniglia antipanico  
 Asservita (elettricalamita)  
 Dim luce : 120 x 210 cm

**P022 | E030 | B1**  
 Porta EI 30 NUOVA | Metallo  
 Interno Maniglia  
 Serratura antipanico  
 Esterno Pomello  
 Pompa chiudi porta aereo  
 Dim luce : 80 x 210 cm

**P000.2 | E030 | A2**  
 Porta EI 30 | Metallo e Vetro  
 interno Maniglia antipanico  
 serratura antipanico  
 esterno maniglie  
 Pompe chiudi aereo  
 Dim luce : 90 x 210 cm

**P018 | E030 | A2**  
 Porta EI 30 - Legno  
 interno Maniglia antipanico  
 serratura antipanico  
 esterno maniglie  
 Pompe chiudi porta integrata  
 Dim luce : 215 x 210 cm

**P001 | E030 | A2**  
 Porta EI 30 Esistente  
 Interno Maniglia antipanico  
 Serratura antipanico  
 Esterno Pomello e Badge  
 Invertire senso d'apertura

Ante quadri elettrici E030  
 Sigillare e/o posare sacchetti ingnifughi passaggio tra solette