

Dipartimento delle finanze e dell'economia
 Sezione della Logistica
 Via dei Carmagnoli 7
 50025 Firenze
 Tel. +39 055 417711
 Fax +39 055 417718
 e-mail: dm@dm.gov.it
 web: www.dm.gov.it

**Repubblica
 e Cantone
 Ticino**


Objeto: **Palestra doppia CPC - Chiasso**
 Nome Piano: **Pianta piano terreno Esecutivi definitivi**
 Nome File: **dmproj\dmproj.dwg** Formato: **00** Settore: **00** Scala: **1:50** Data: **04.05.2009** Modifica:
 Disegnato: **vd** Data: **20.11.2007** 147.00 x 81.1
 Approvato: **vd** Data: **20.01.2009**

Architetto: ETH - STS Nicola Savio, Christian Muzzetti Via San Carlo 3 6900 Murillo
 tel. 091 743 30 40 fax 091 743 30 20 info@eth-sts.com www.eth-sts.com

PIANO ESECUTIVO DEFINITIVO, 15.05.09
 a3.00 = 231.26 m.s.l.m.
 Tutti i misure sono da cantoniere su cantoniere, eventuali ingombri di cantoniere considerati rispetto a piani terra da costruzione (impedimenti da S.L.)

- Legenda**
- calcestruzzo armato
 - cemento
 - cemento prefabbricato
 - isolamento termico
 - solette (definitive e soffitti)
 - solette di roccia
 - isolamento acustico
 - allargamento cupola evacuazione fumo
 - sbre

N°	Dis.	Data	Correzione	N°	Dis.	Data	Correzione
1	vd	04.05.09	aggiunta linee di sezione				



071 Atto / Galvani
 per: **colonnato esterno con atrio**
 per: **Stadio Chiasso**
 ref. autorizzazio
 del: **15/07**
 DF = **15/05.03.09** - **0.10**

SONDE SUL TETTO