

Dipartimento delle finanze e dell'economia  
Sezione della logistica  
Via del Carmagnola 7  
6500 Bellinzona  
t +41 (0)91 854 77 11  
f +41 (0)91 814 77 19  
e-mail : dfe-sl@tl.ch  
web : www.tl.ch/DFFE/DR/SL

Repubblica  
e Cantone  
Ticino

Oggetto  
176 LICEO CANTONALE - BELLINZONA

Nome Piano  
PIANO RVCS - PIANO TERRENO

Nome File  
E4113\_HG\_I4\_400\_00\_200\_002\_32\_0.dwg

Disegnato  
Fabio Martinuzzi

Approvato  
Stefan Gagic

Data  
05.07.2021

Formato  
59.4 x 105

Settore  
00

Scala  
1:200

Nome Studio  
TecnoProgetti SA

Via Monda 2  
6528 Camorino  
t +41 (0)91 850 15 20

e-mail : info@tecnoprogetti.ch  
web : www.tecnoprogetti.ch

Oggetto N°  
E4113

File N°  
002

Piano N°  
002

Mappale  
4828 RFD

Variant  
V

Data  
05.07.2021

Modifica  
0

TECNO  
PROGETTI SA

Legenda				Dipartimento Interessato CP + Indirizzo				Sezione della Logistica 6500 Bellinzona			
ISTANTE:											
PROPRIETARIO:								Sezione della Logistica 6500 Bellinzona			
PROGETTISTA:				Generalità Architetto CP Indirizzo				Sezione della Logistica 6500 Bellinzona			
N°	Dis.	Data	Correzioni	N°	Dis.	Data	Correzioni	N°	Dis.	Data	Correzioni
-	-	-	-								

REPUBBLICA E CANTON TICINO  
SEZIONE DELLA LOGISTICA  
VIA DEL CARMAGNOLA 7  
6501 BELLINZONA


TECNOPROGETTI SA  
VIA MONDA 2  
6528 CAMORINO

E4113 - LICEO CANTONALE DI  
BELLINZONA

DESCRIZIONE  
PROGETTO DEFINITIVO

NOME PIANO  
PIANO RVCS - PIANO TERRENO

SCALA	FORMATO	DATA	PIANO	MODIFICA
1:200	105x59.4cm	05.07.2021	002	0

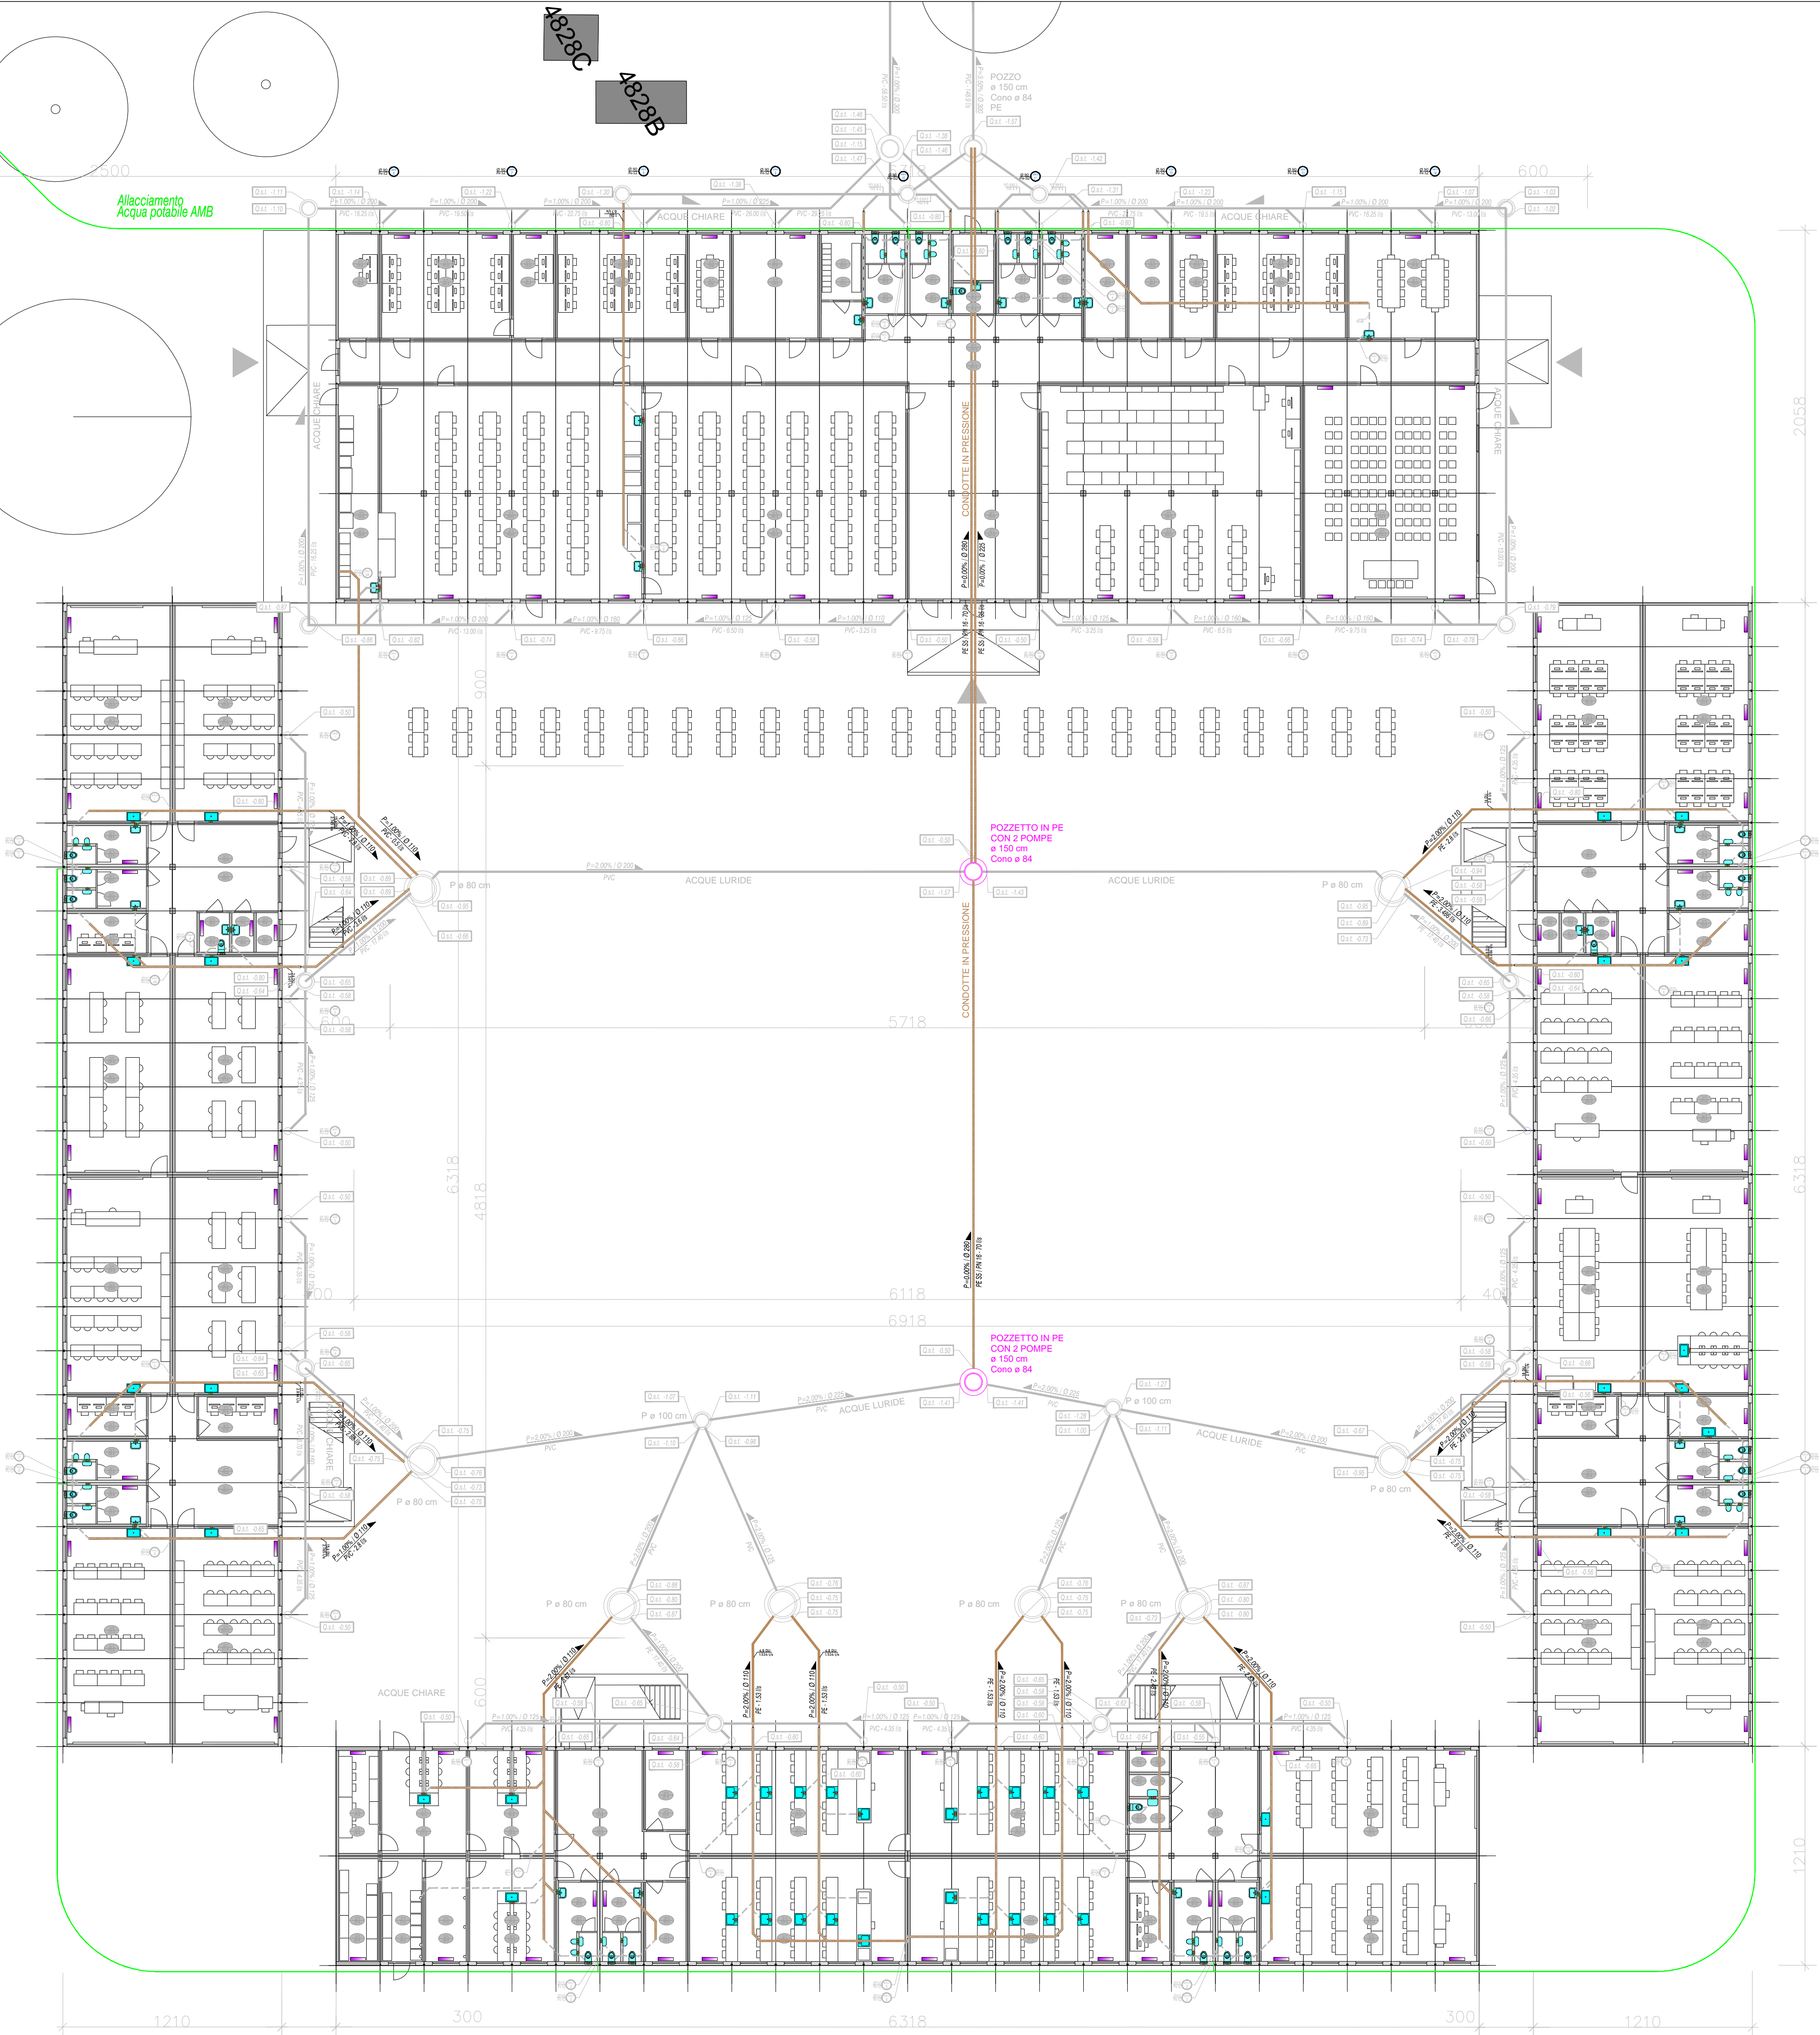

LEGENDA SANITARIO		
<div><div></div></div>	Condotta <b>Acqua fredda</b> Condotta <b>Acqua calda</b> Condotta <b>Circolazione</b> Cavo riscaldante	- Condotte principali tubo in acciaio inox OPTIPRESS - Condotte d'allacciamento (dal collettore fino ad allacciare apparecchi) tubo in PEX con guaina in HDPE.
<div><div></div></div>	Colonna montante <b>F = Fredda</b> <b>C = Calda</b> <b>Cir. = Circolazione</b>	<div><div></div></div> <b>Andata</b> <div><div></div></div> <b>Ritorno</b> Condotte collettore solare
<div><div></div></div>	Colonna montante <b>Acqua fredda principale</b>	<div><div></div></div> Pozzetto di scarico
<div><div></div></div>	Armadietto antinquinando (per posa sotto muro)	
<div><div></div></div>	Condotta <b>Scarico in getto</b> Condotta <b>Scarico a vista</b> Condotta <b>Scarico sotto platea</b> Condotta <b>Scarico sotto platea in PVC</b>	<div><div></div></div> Colonna montante (in Geberit-Silent+Geberit-Isol)
<div><div></div></div>	Condotta <b>Pluviale</b> Condotta <b>Pluviale sotto platea</b> Condotta <b>Pluviale PVC</b>	<div><div></div></div> Colonna montante (in Pe-S2 + isol. con guaina)
<div><div></div></div>	Condotta <b>Drenaggio PVC</b> Condotta <b>Scarico PVC</b>	
<div><div></div></div>	Quota sotto tubo <b>Q.s.l. -2.80</b>	<b>P=2.0%</b> Pendenza

Oggetto:  
**Liceo Cantonale Bellinzona - Provvisori**  
**Mappale 4828 RFD - Bellinzona**  
Livello:  
**Pianta piano terreno**  
Impianto:

No. mandato  
30239  
No. piano  
**002**  
Fase del progetto:  
**DEFINITIVA - 32**  
2029 - Confezionazione definitiva.svg

Scala  
1:200  
Dim.  
105 x 59.4 cm

STUDIO D'INGEGNERIA  
TECNOPROGETTI SA - Via Monda 2, CH - 6528 Camorino  
Tel.: +41 (0)91 850 15 20. Fax: +41 (0)91 850 15 39  
e-mail: info@tecnoprogetti.ch  
web : www.tecnoprogetti.ch

TECNO  
PROGETTI SA

Vers.	Commento (V1 versione originale, dalla V2 modifiche successive)	Data richiesta	Richiedente	Consegna	DIS	CP
V1				05.07.2021	FM	SG
V2						
V3						
V4						
V5						
V6						