

E206 I

PALESTRA-MENSA

ARCH. CINO CHIESA

PIANI ORIGINALI AUGUSTO GUIDINI

I piani qui a seguire, estratti dal libro *Augusto Guidini di Barbengo, architetto, giornalista, politico* a cura di Angela Windholz, risalgono rispettivamente al 1902 e al 1907, e mostrano come già l'impostazione originale del comparto prevedesse un ampliamento in fronte al Palazzo degli studi dall'altro lato del viale centrale.



ORIENTAZIONE

1° Se moltiplico per un tale numero - la
sua moltiplica è più convenientemente per la illuminazione
in stile. Anche vi indico i restanti quattro di Est,
e di Sud Est. Sapete e Sordente - Magnifico


La luce del Nord interviene presto al tempo stesso di notte e di giorno, e si manifesta come un'ombra, in
la luce del giorno e si manifesta per la
dei suoi colori - e anche una luce visibile, quasi
di ogni il mondo, la coltura, in

3^a Secondo e anche le peggiori ed è raggio diretto
ed obliquamente del sole in Astronomia, secondo que-
sti dati la osservazione di α è fatta nel 21^o gennaio

Le lode a quali sono pervenute in un
breve di commendazione, e sotto le bandiere il compianto
del Reale Conte degli Stati, in lode

Page 10

TIPO di ORIENTAZIONE ed IMPIANTO
del
PALAZZO CANTONALE degli STUDI

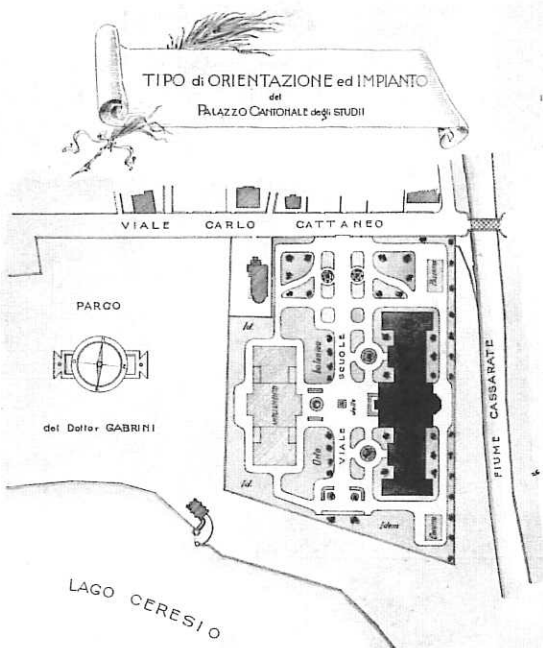

INDICAZIONI GENERALI D'IMPIANTO

Costui ha anche messo a punto un'attività promozionale che ha studiato dall'adattarsi all'occasione, ad un'immagine televisiva. All'area degli studi, nel duplice aspetto della attività di ricerca e delle proposte e ipotesi costruite di conseguenza e di iniziative internazionali, un'area anche per la stampa, per le delegazioni, e attività promozionali. In tale struttura di impegno nel movimento del Partito Comunista degli Stati Uniti.

Seguì calante questa prole ripugnante alla idea
in origine del parlante, per quanto concerne l'aspetto
per la ripresa il nostro stile, sempre nuovo, ed è la
sola nostra a distinguersi.

[illegible]



Esistono e vorrebbe mettere al giudizio della
donna conosciuta, presentando il Volume nel modo
più semplice, e con qualche suo aggiunto, analogamente a
quello che si era fatto per l'ultimo Volume.
Lo dimostreremo ed indicheremo le diverse
parti, e ne tratteremo, finalmente il più grande, con
molte altre cose, e con l'ultimo.

Il risultato però che due diversi procedimenti per
vari ragioni di natura loro ed anche generali co-
sto di calcolo per la complessa e completa dispo-
sizione ed organizzazione delle loro di aziende,
e soprattutto di organizzazione nelle imprese di
cui - e viene appunto il presente documento
direttamente nel punto di Capo 15

PIANI DA ARCHIVI SL – 1941


PALESTRA DEL GINNASIO ~ LICEO CANTONALE DI LUGANO

PLANIMETRIA 1:500

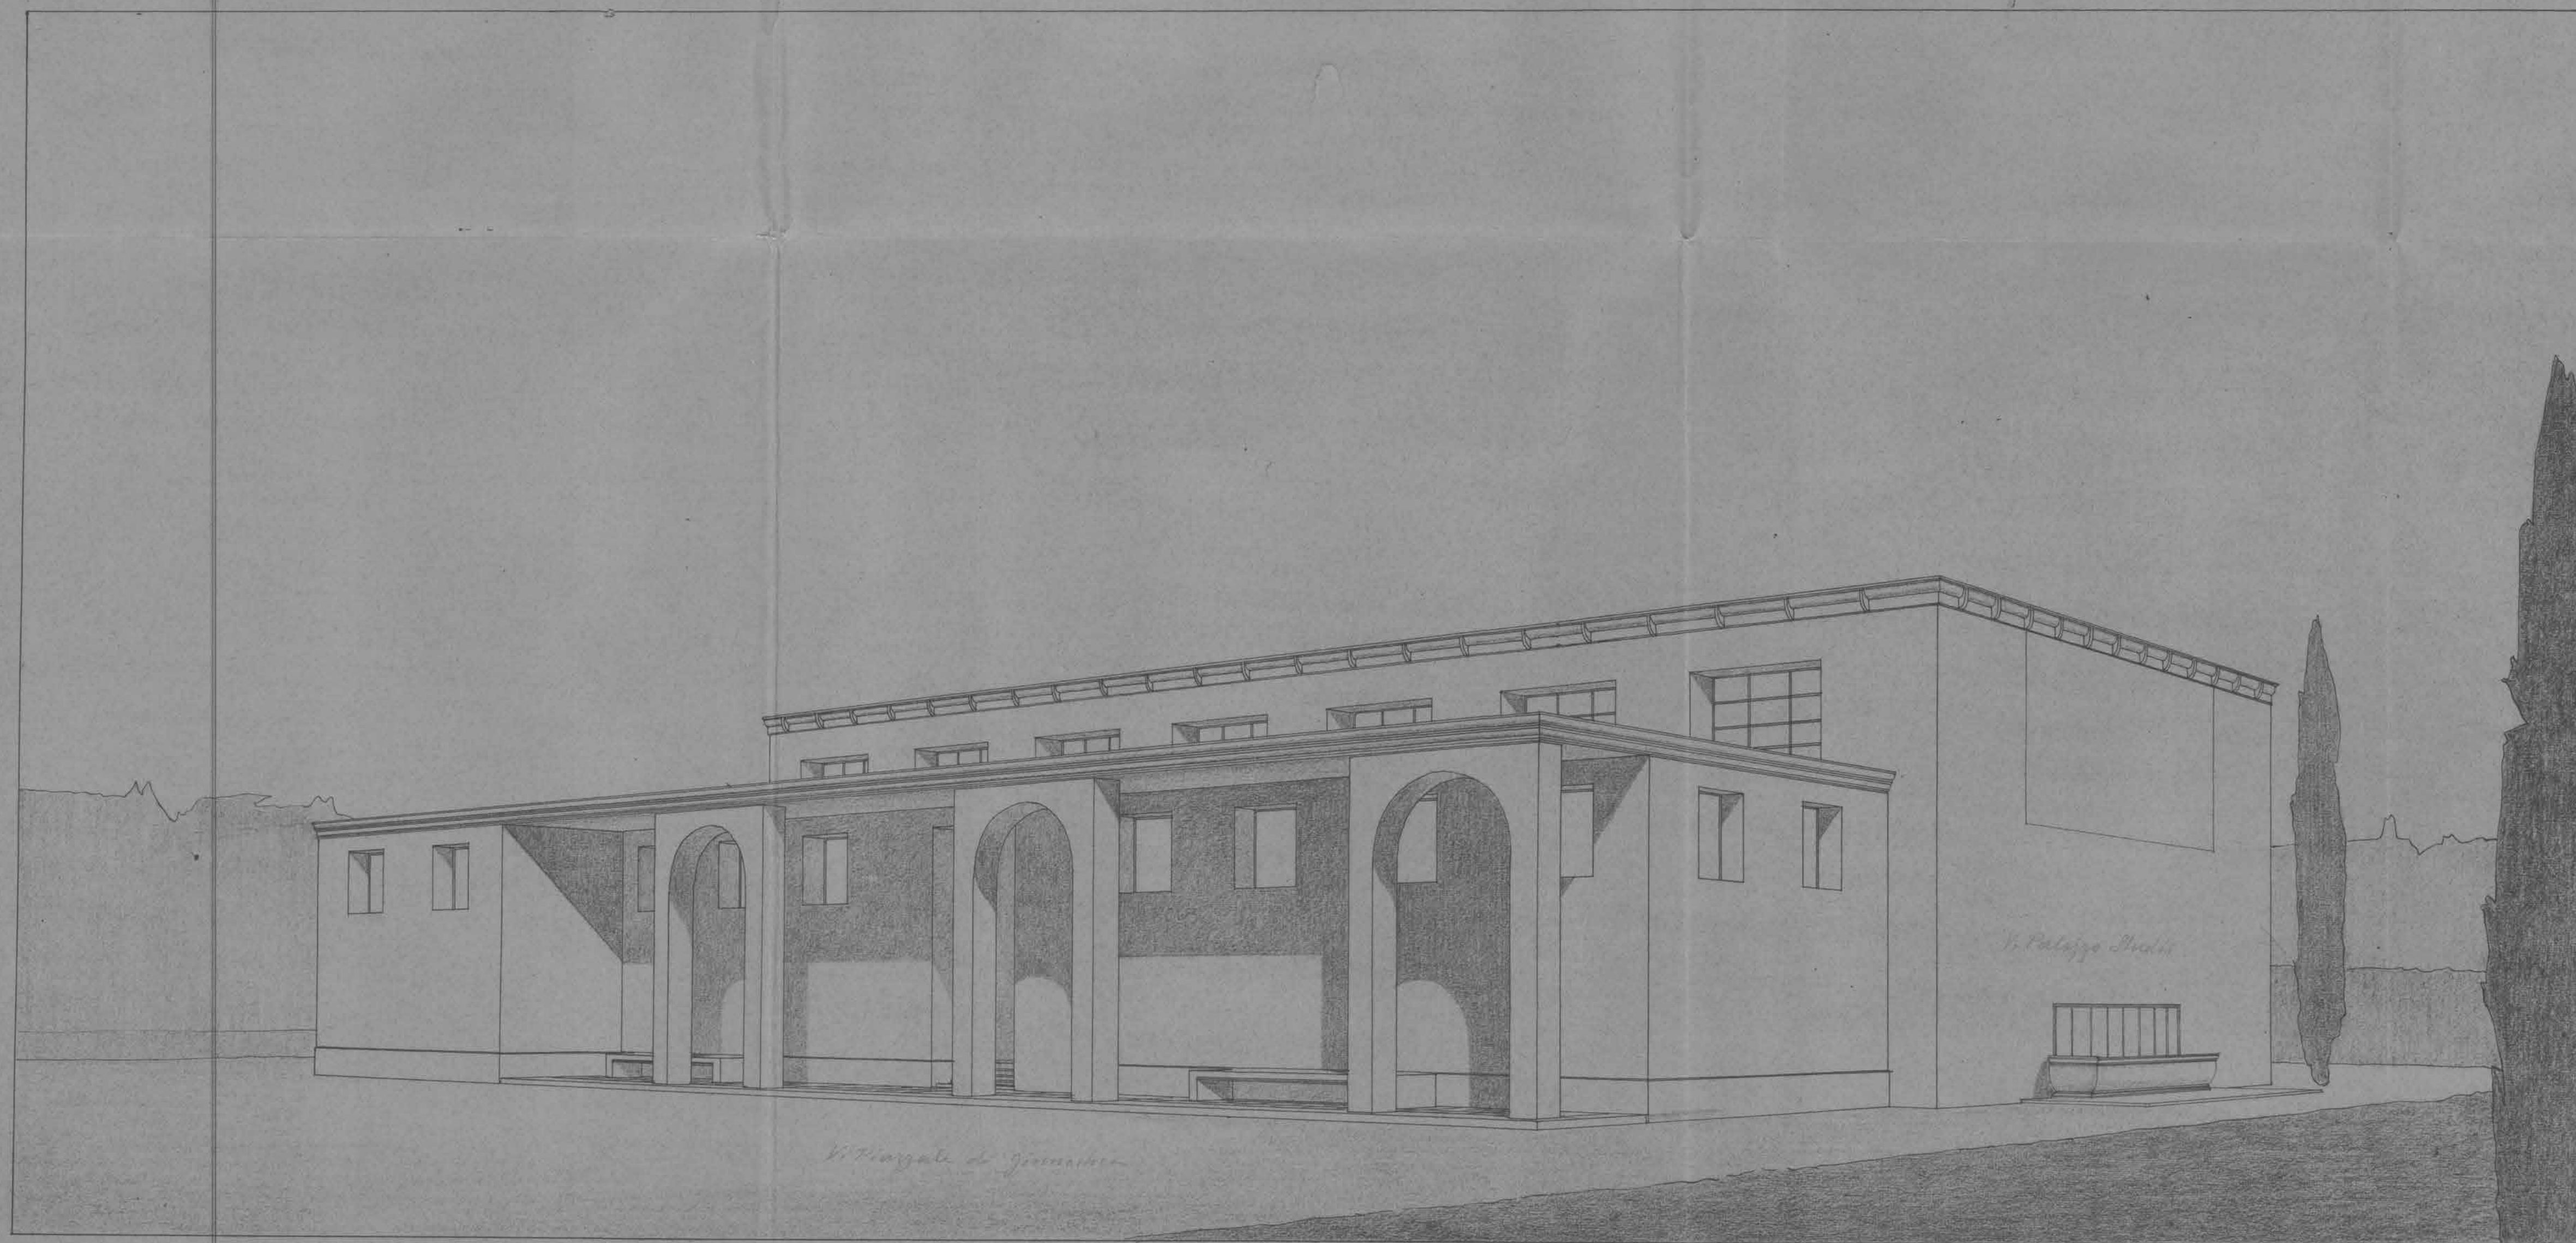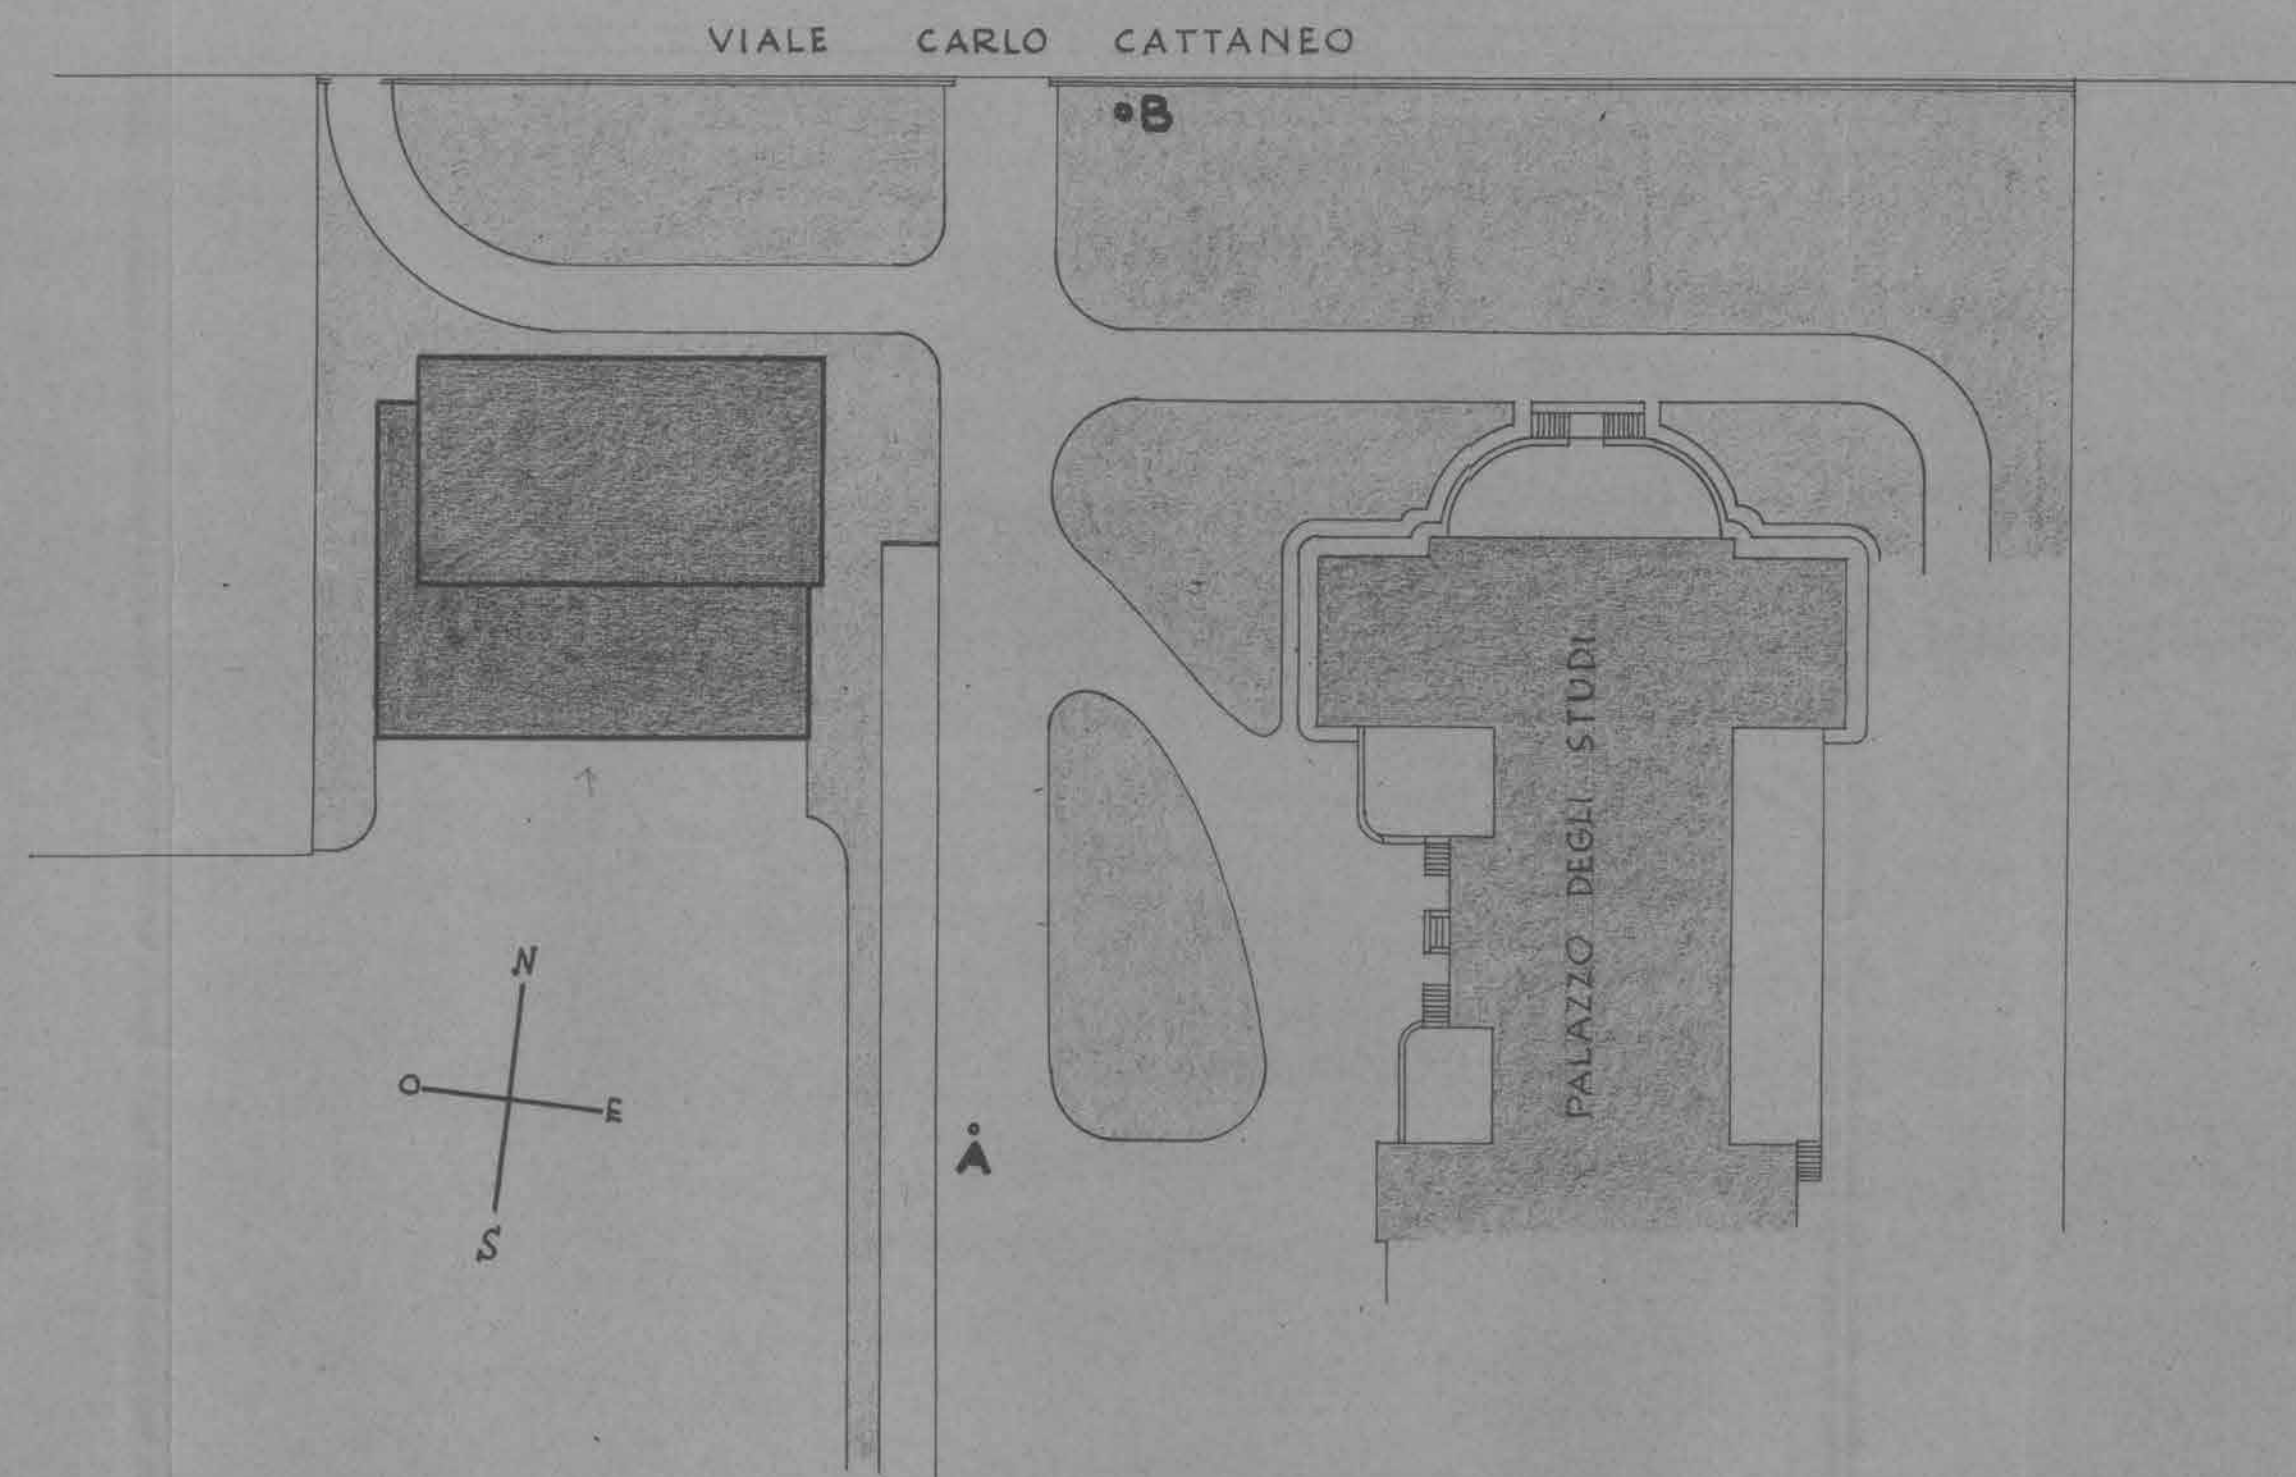


PROSPETTIVA DAL PUNTO A


PALESTRA DEL GINNASIO - LICEO CANTONALE DI LUGANO

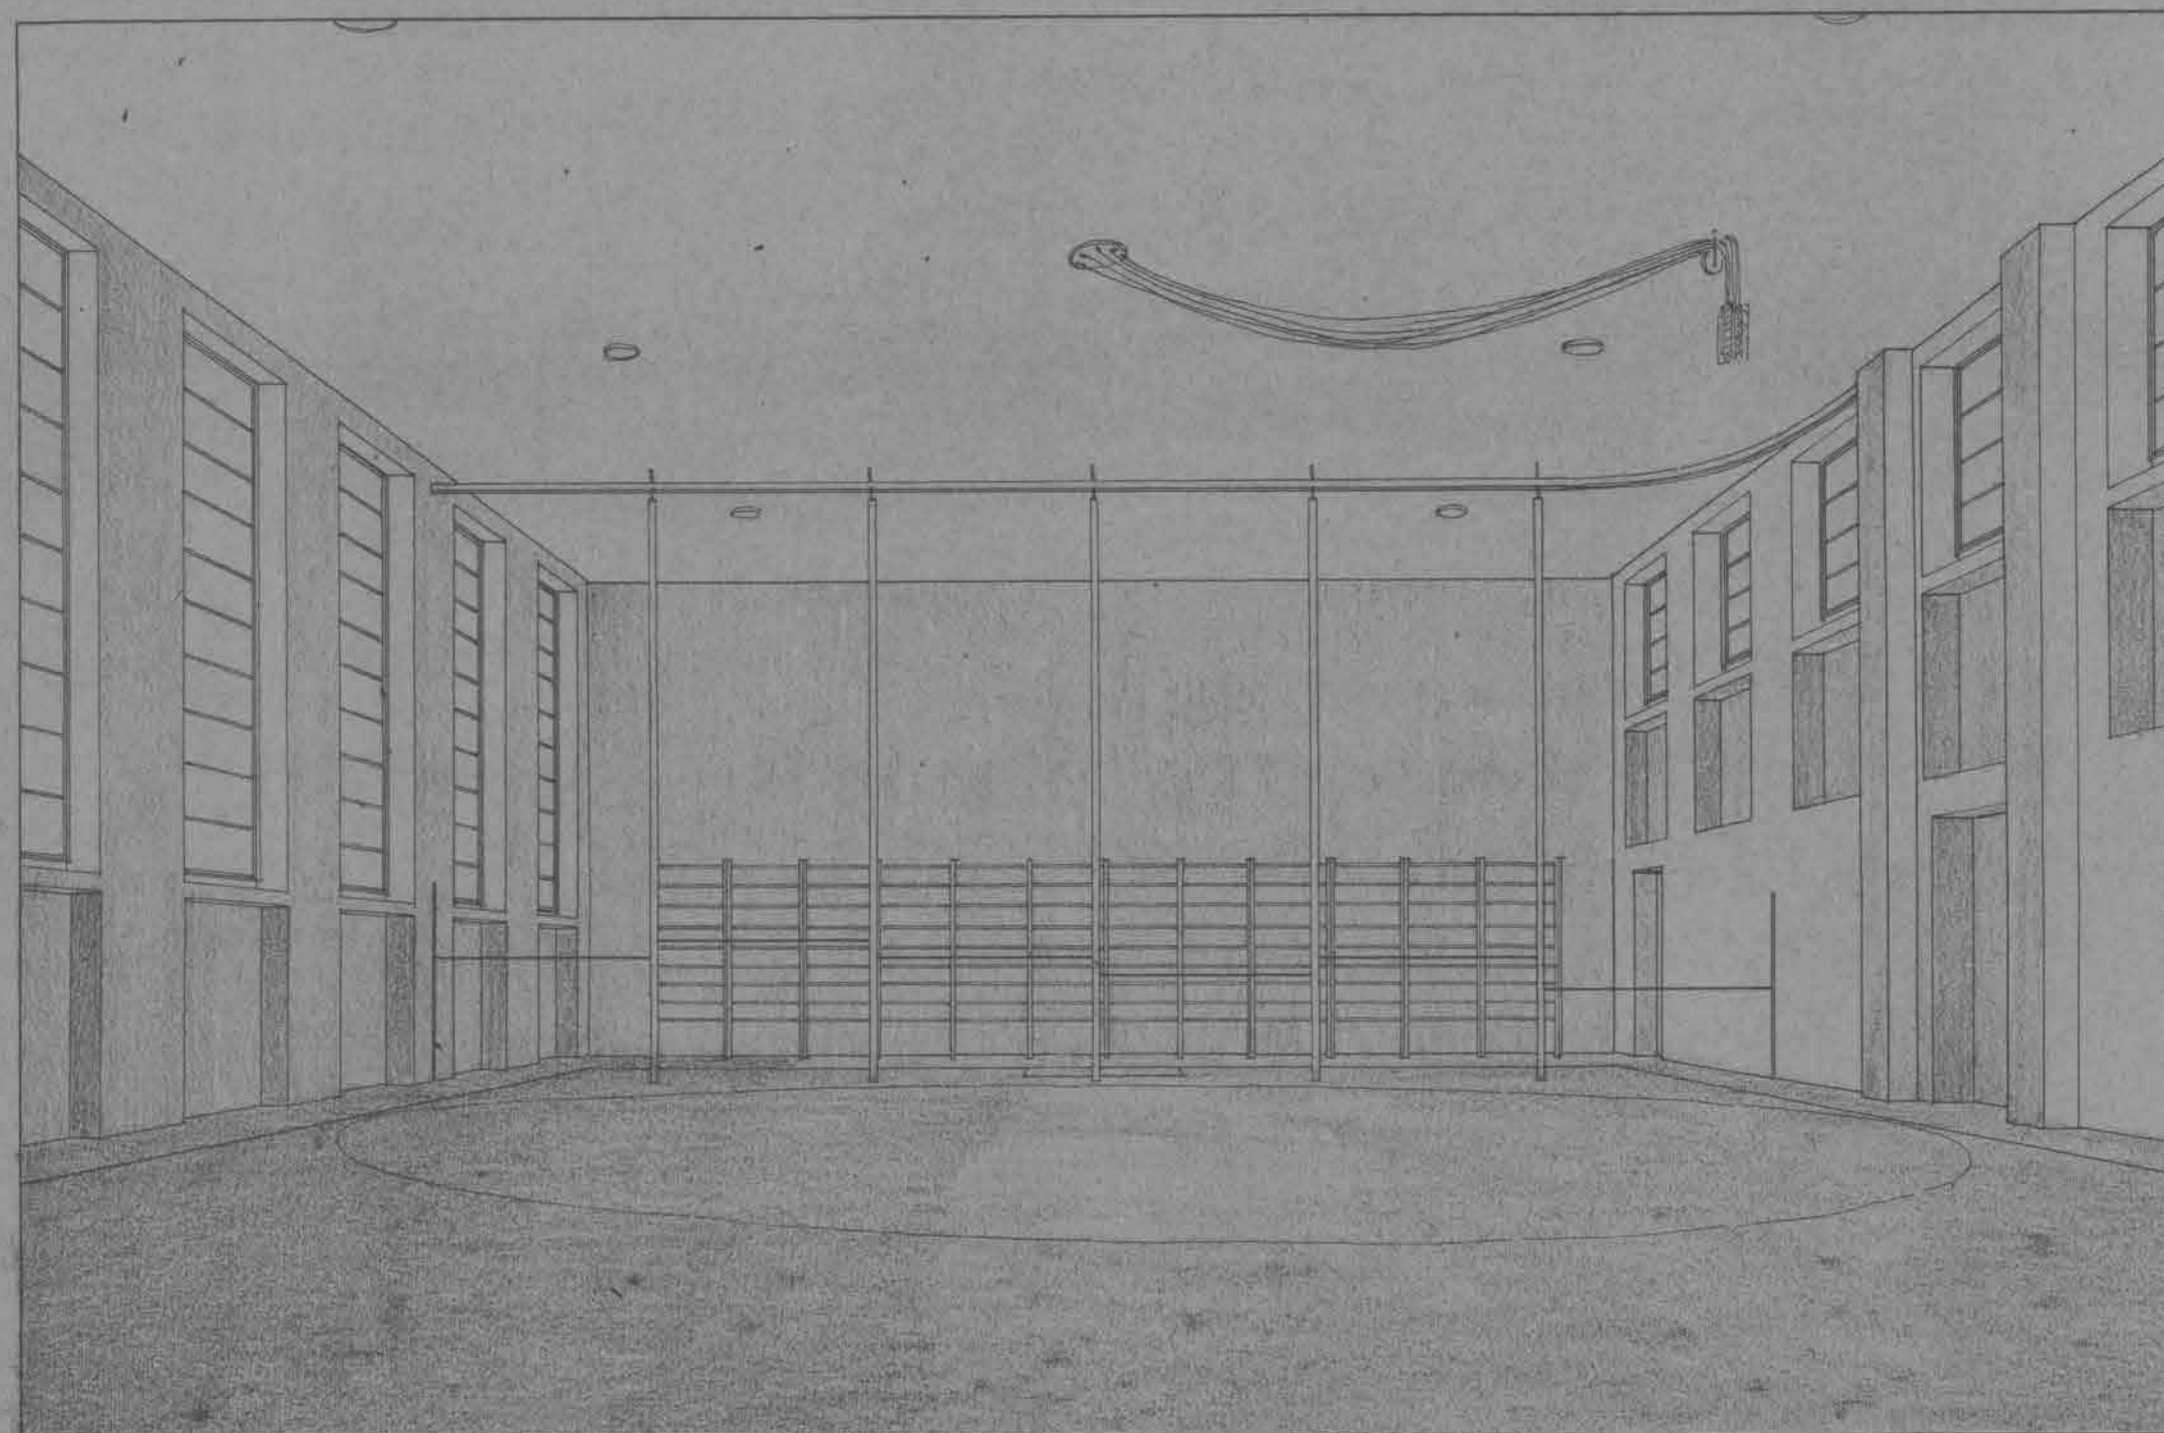

PROSPETTIVA DELL'INTERNO

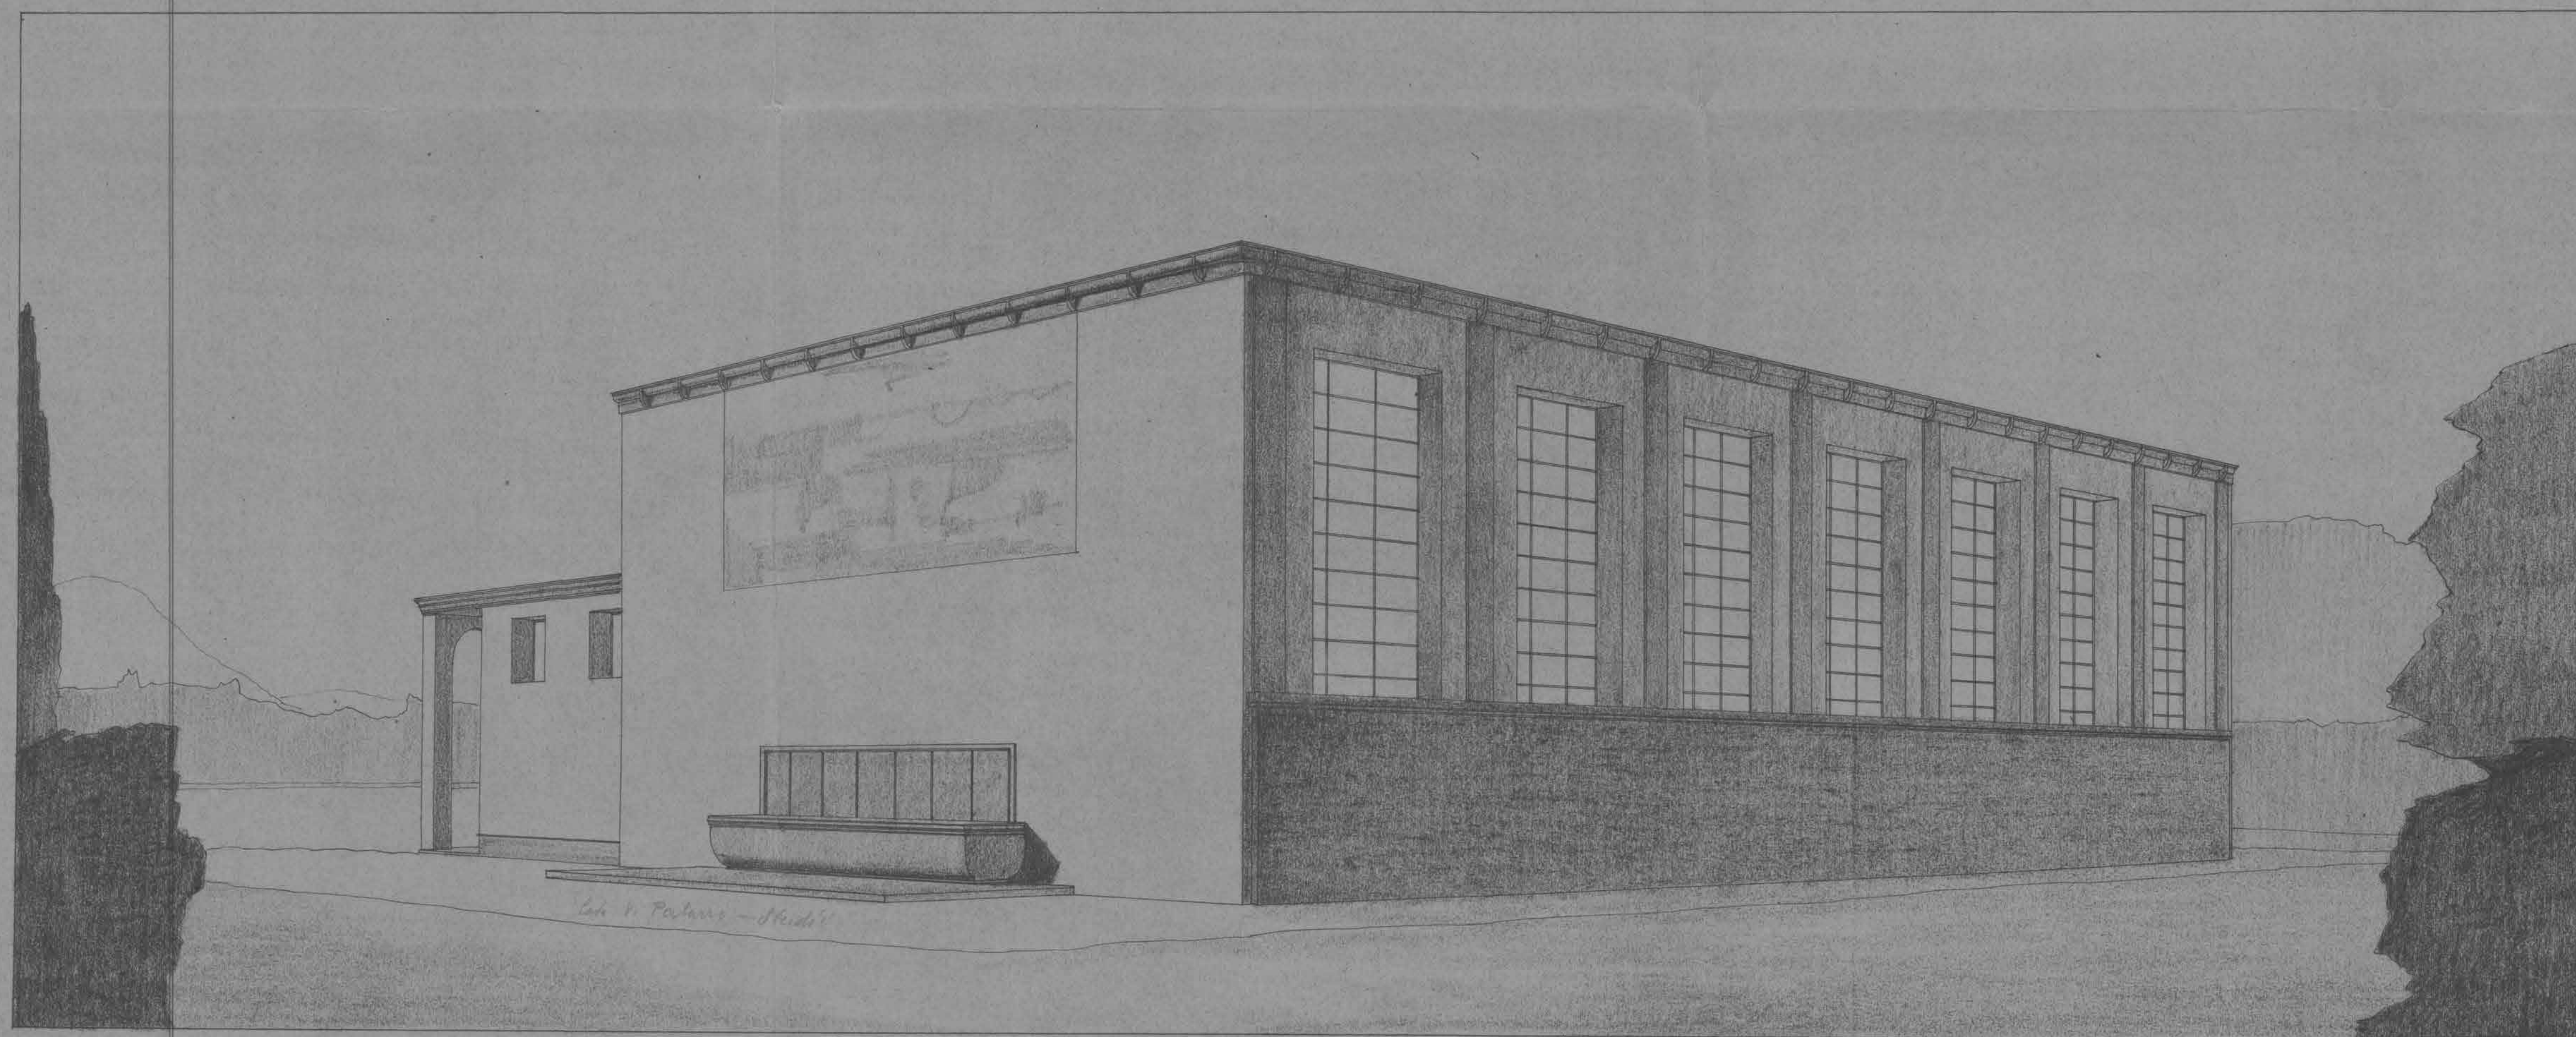


PROSPETTIVA DAL PUNTO B

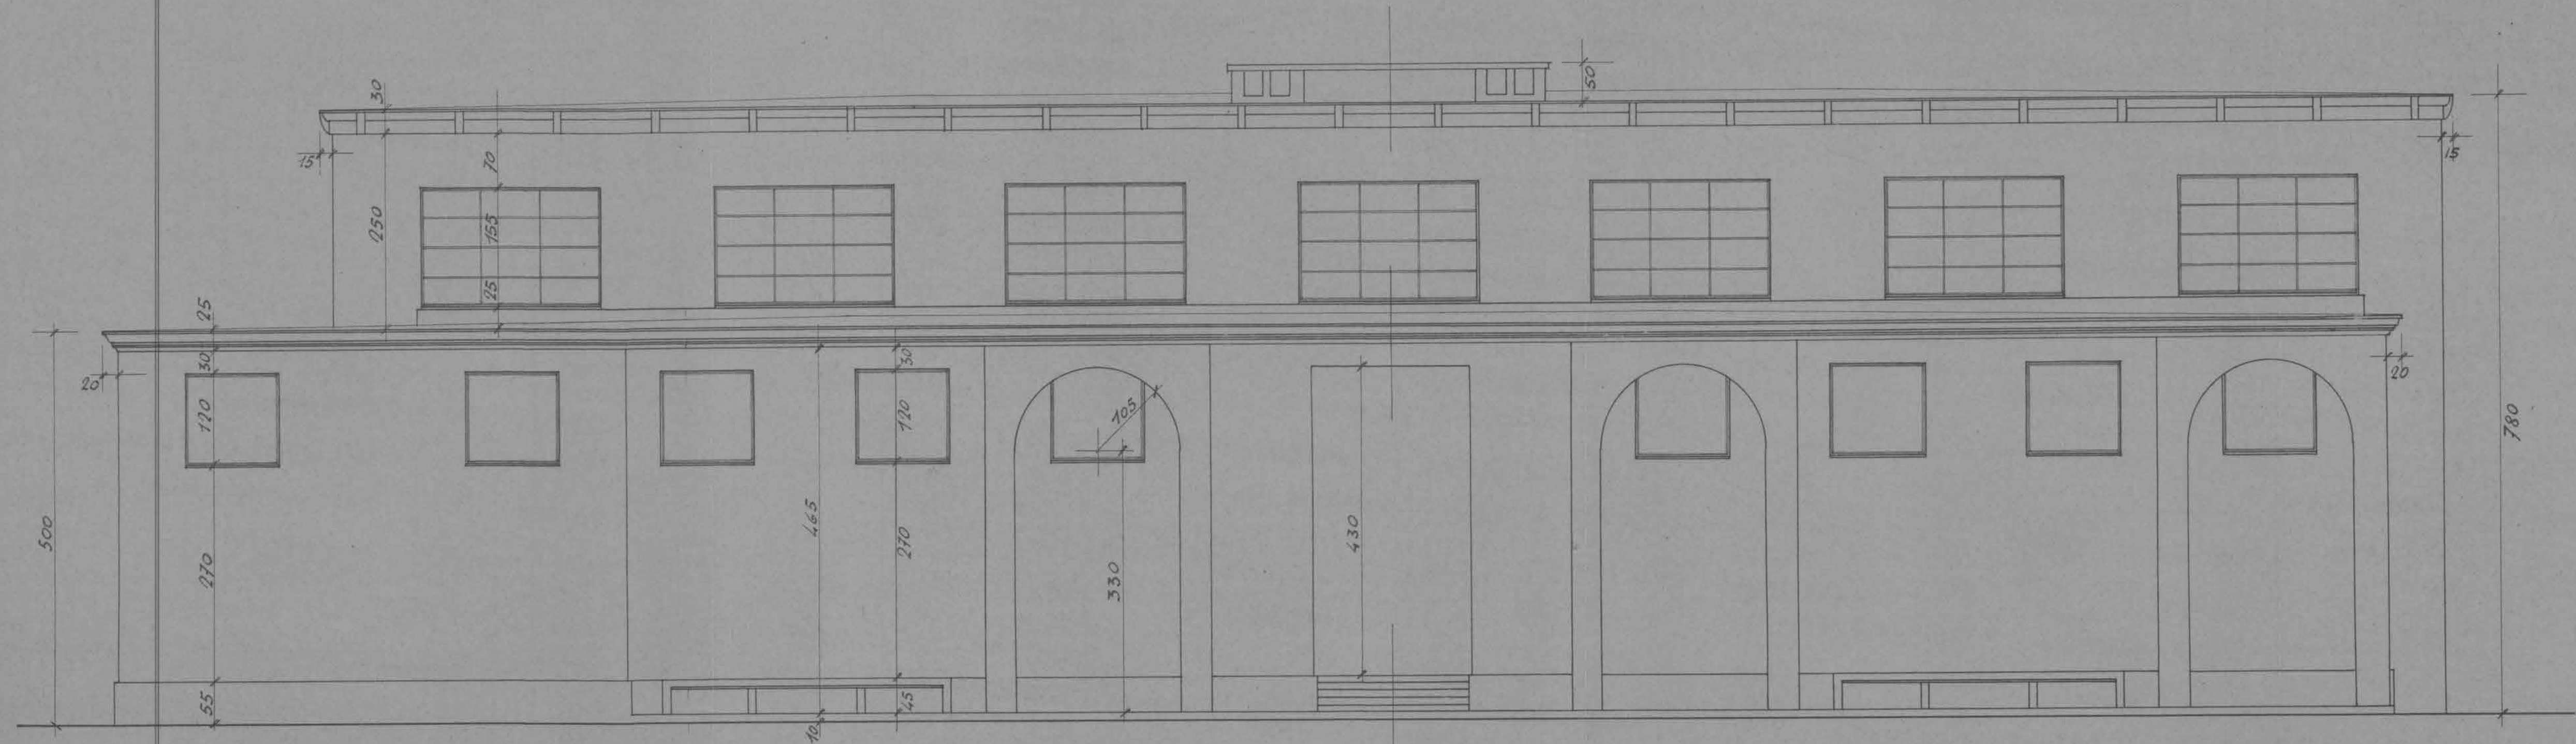


FACCIATA VERSO SUD

V. Planale di Ginnasio

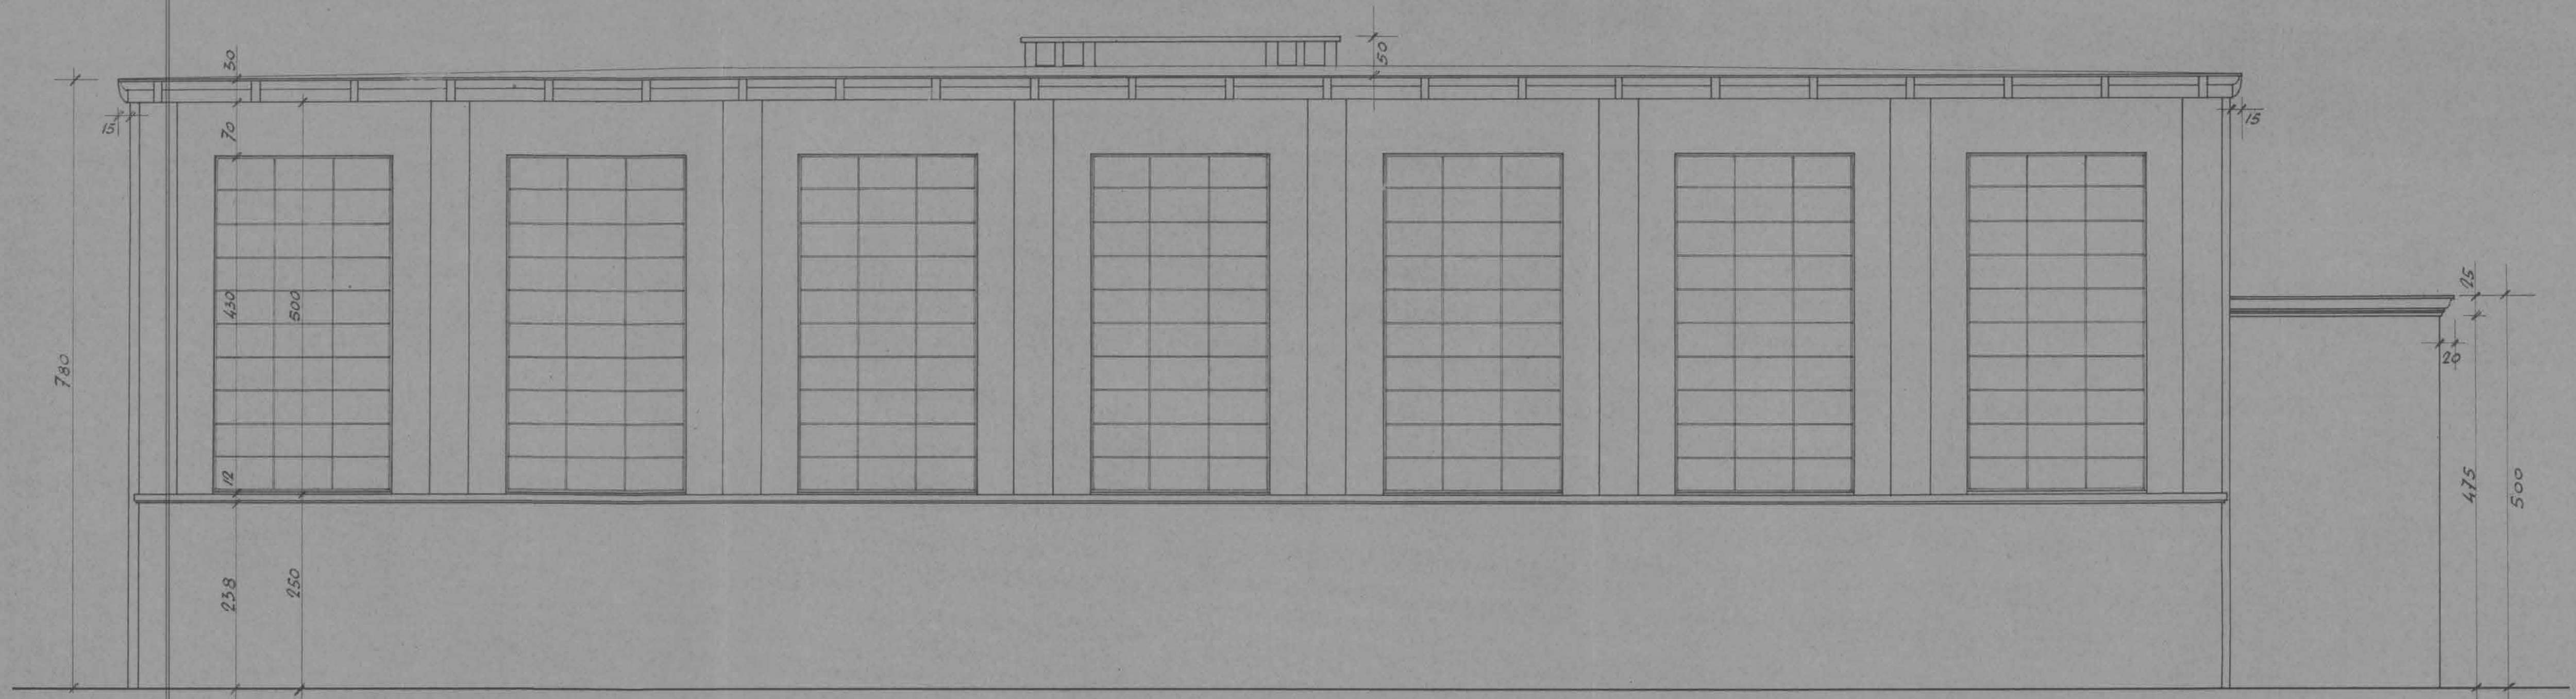


FACCIATA VERSO NORD

V. Viale C. Cattaneo

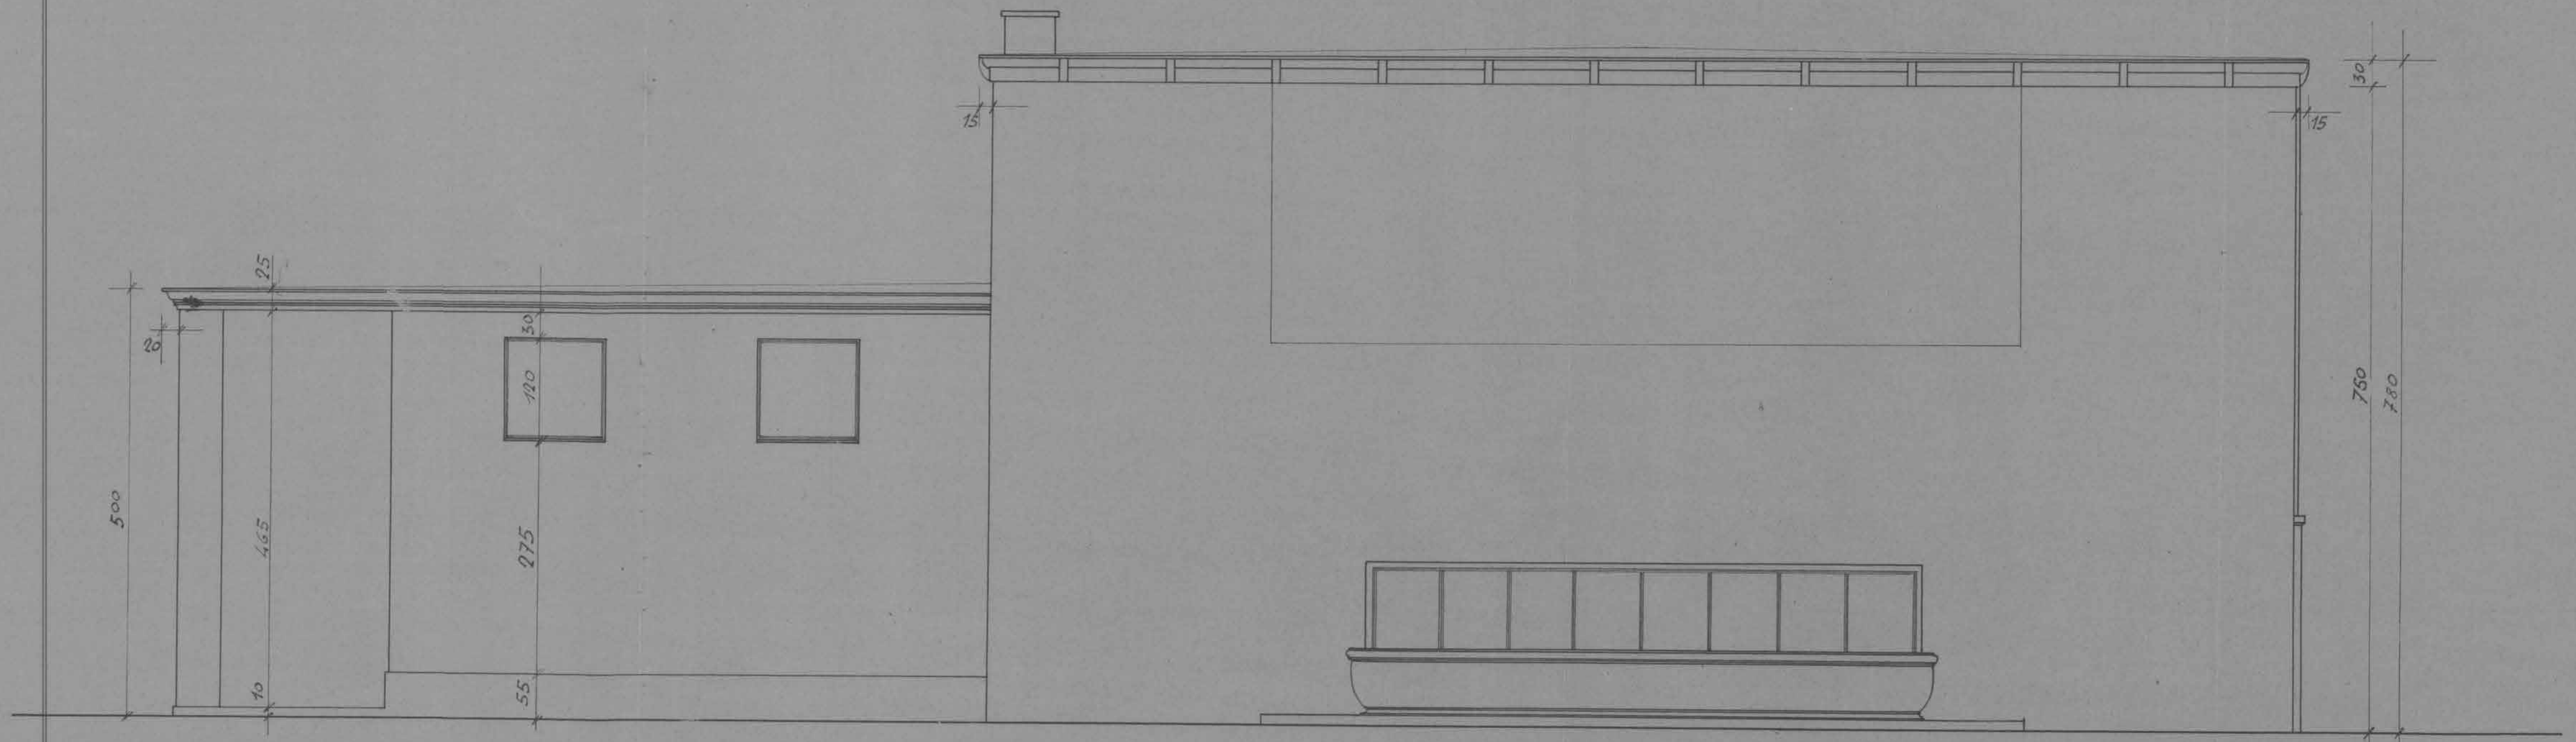


FACCIATA VERSO EST *V. Palazzo di Studi*

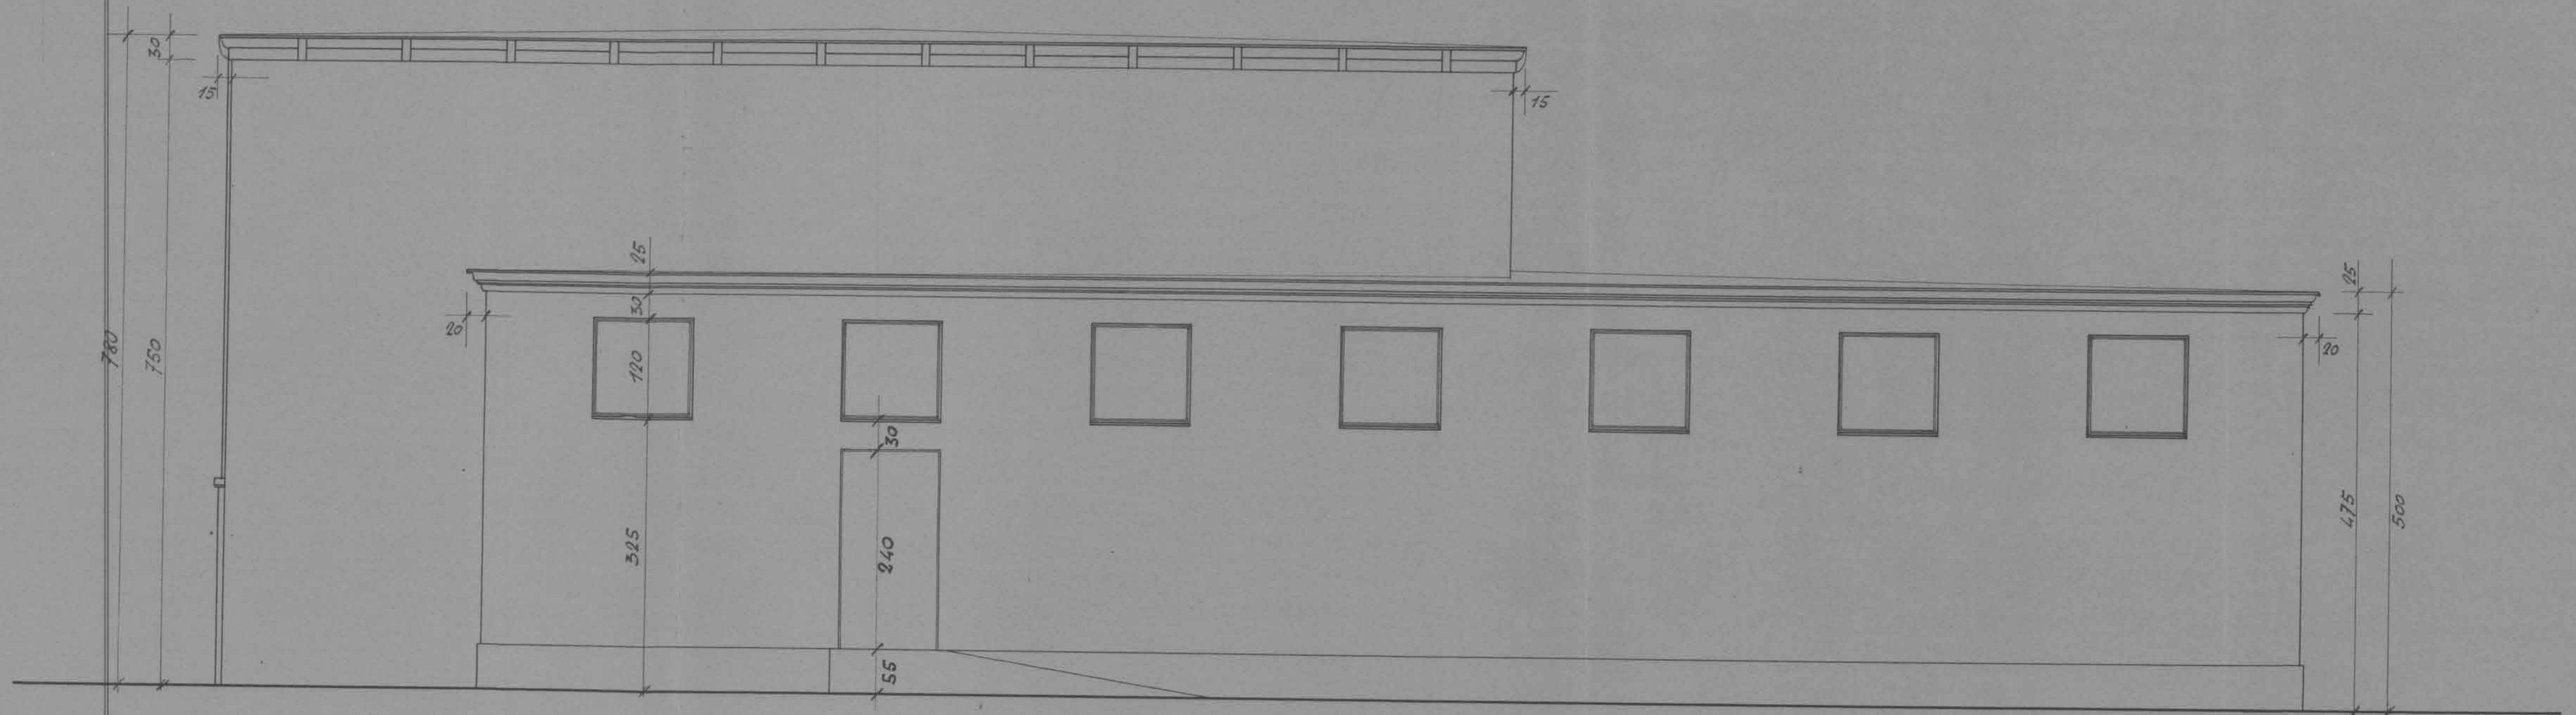

FACCIATA VERSO OVEST *V. Chiesa Evangelica*




PIANTA A m. -1.00 DAL PAVIMENTO DEL PORTICO

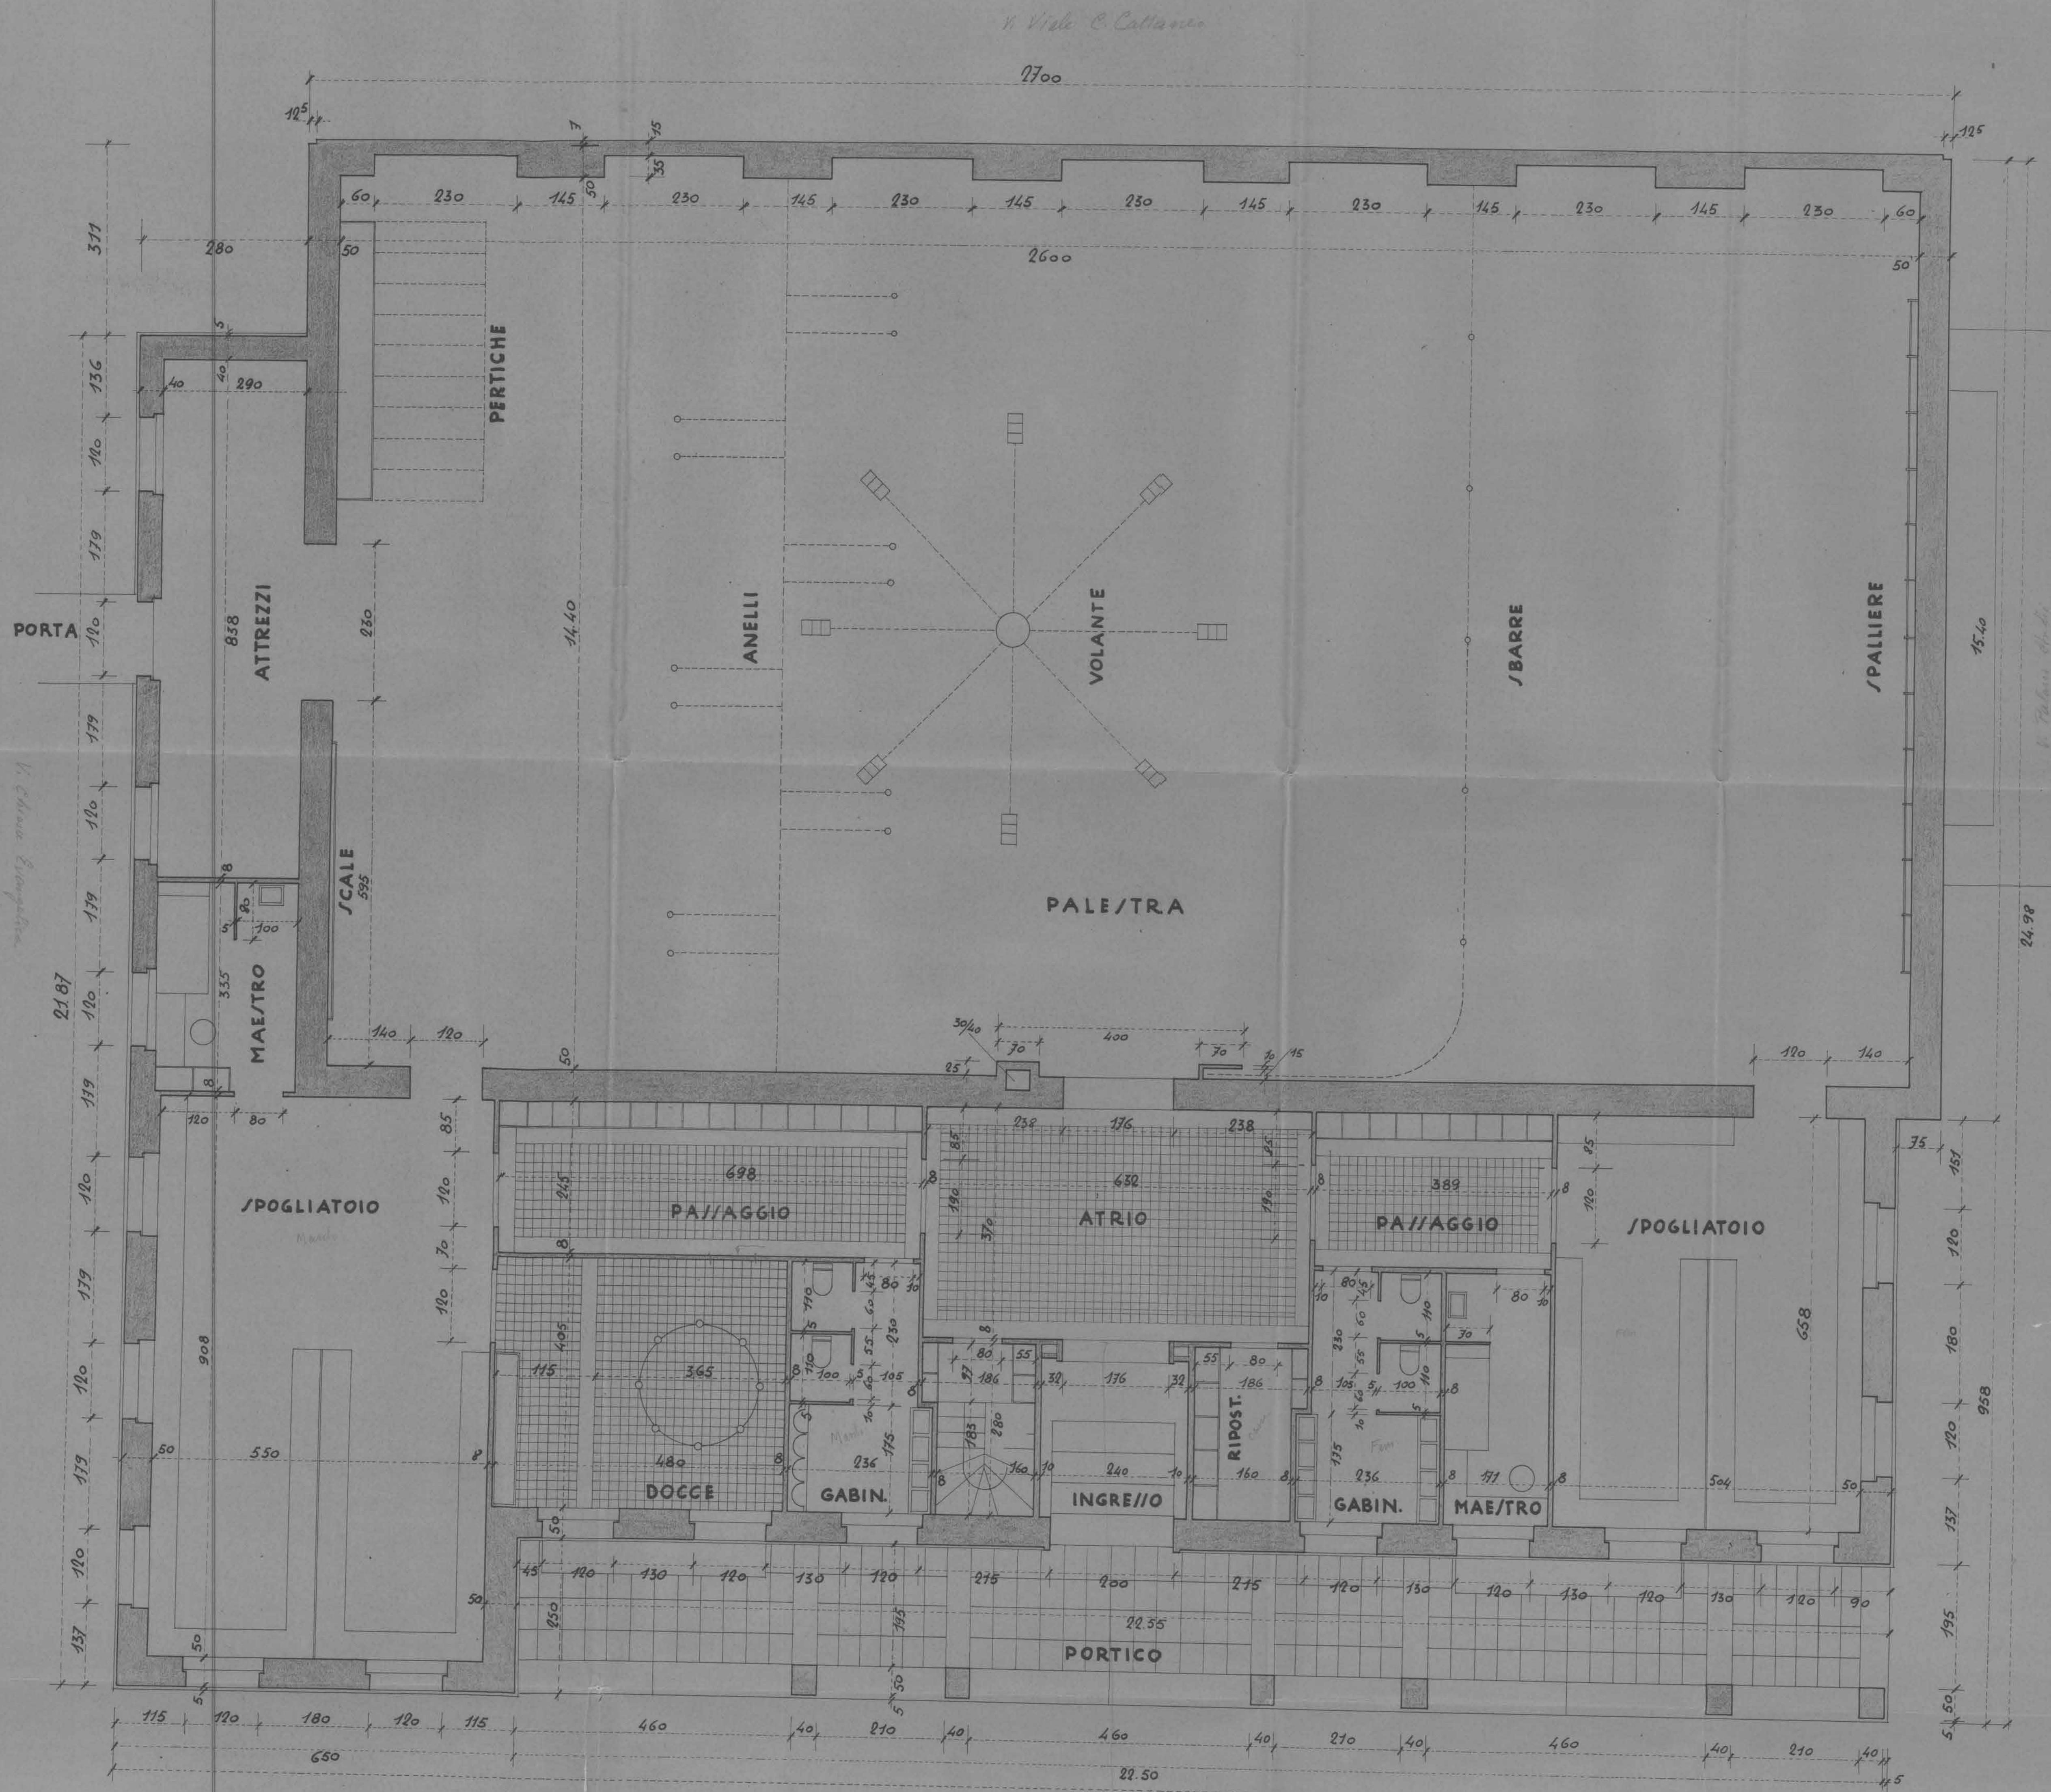

PIANTA A + m. 3.50 SUL PAVIMENTO DEL PORTICO



44 II
30 marzo 1941
mod. 5 maggio 1941
Aut. Civiltà

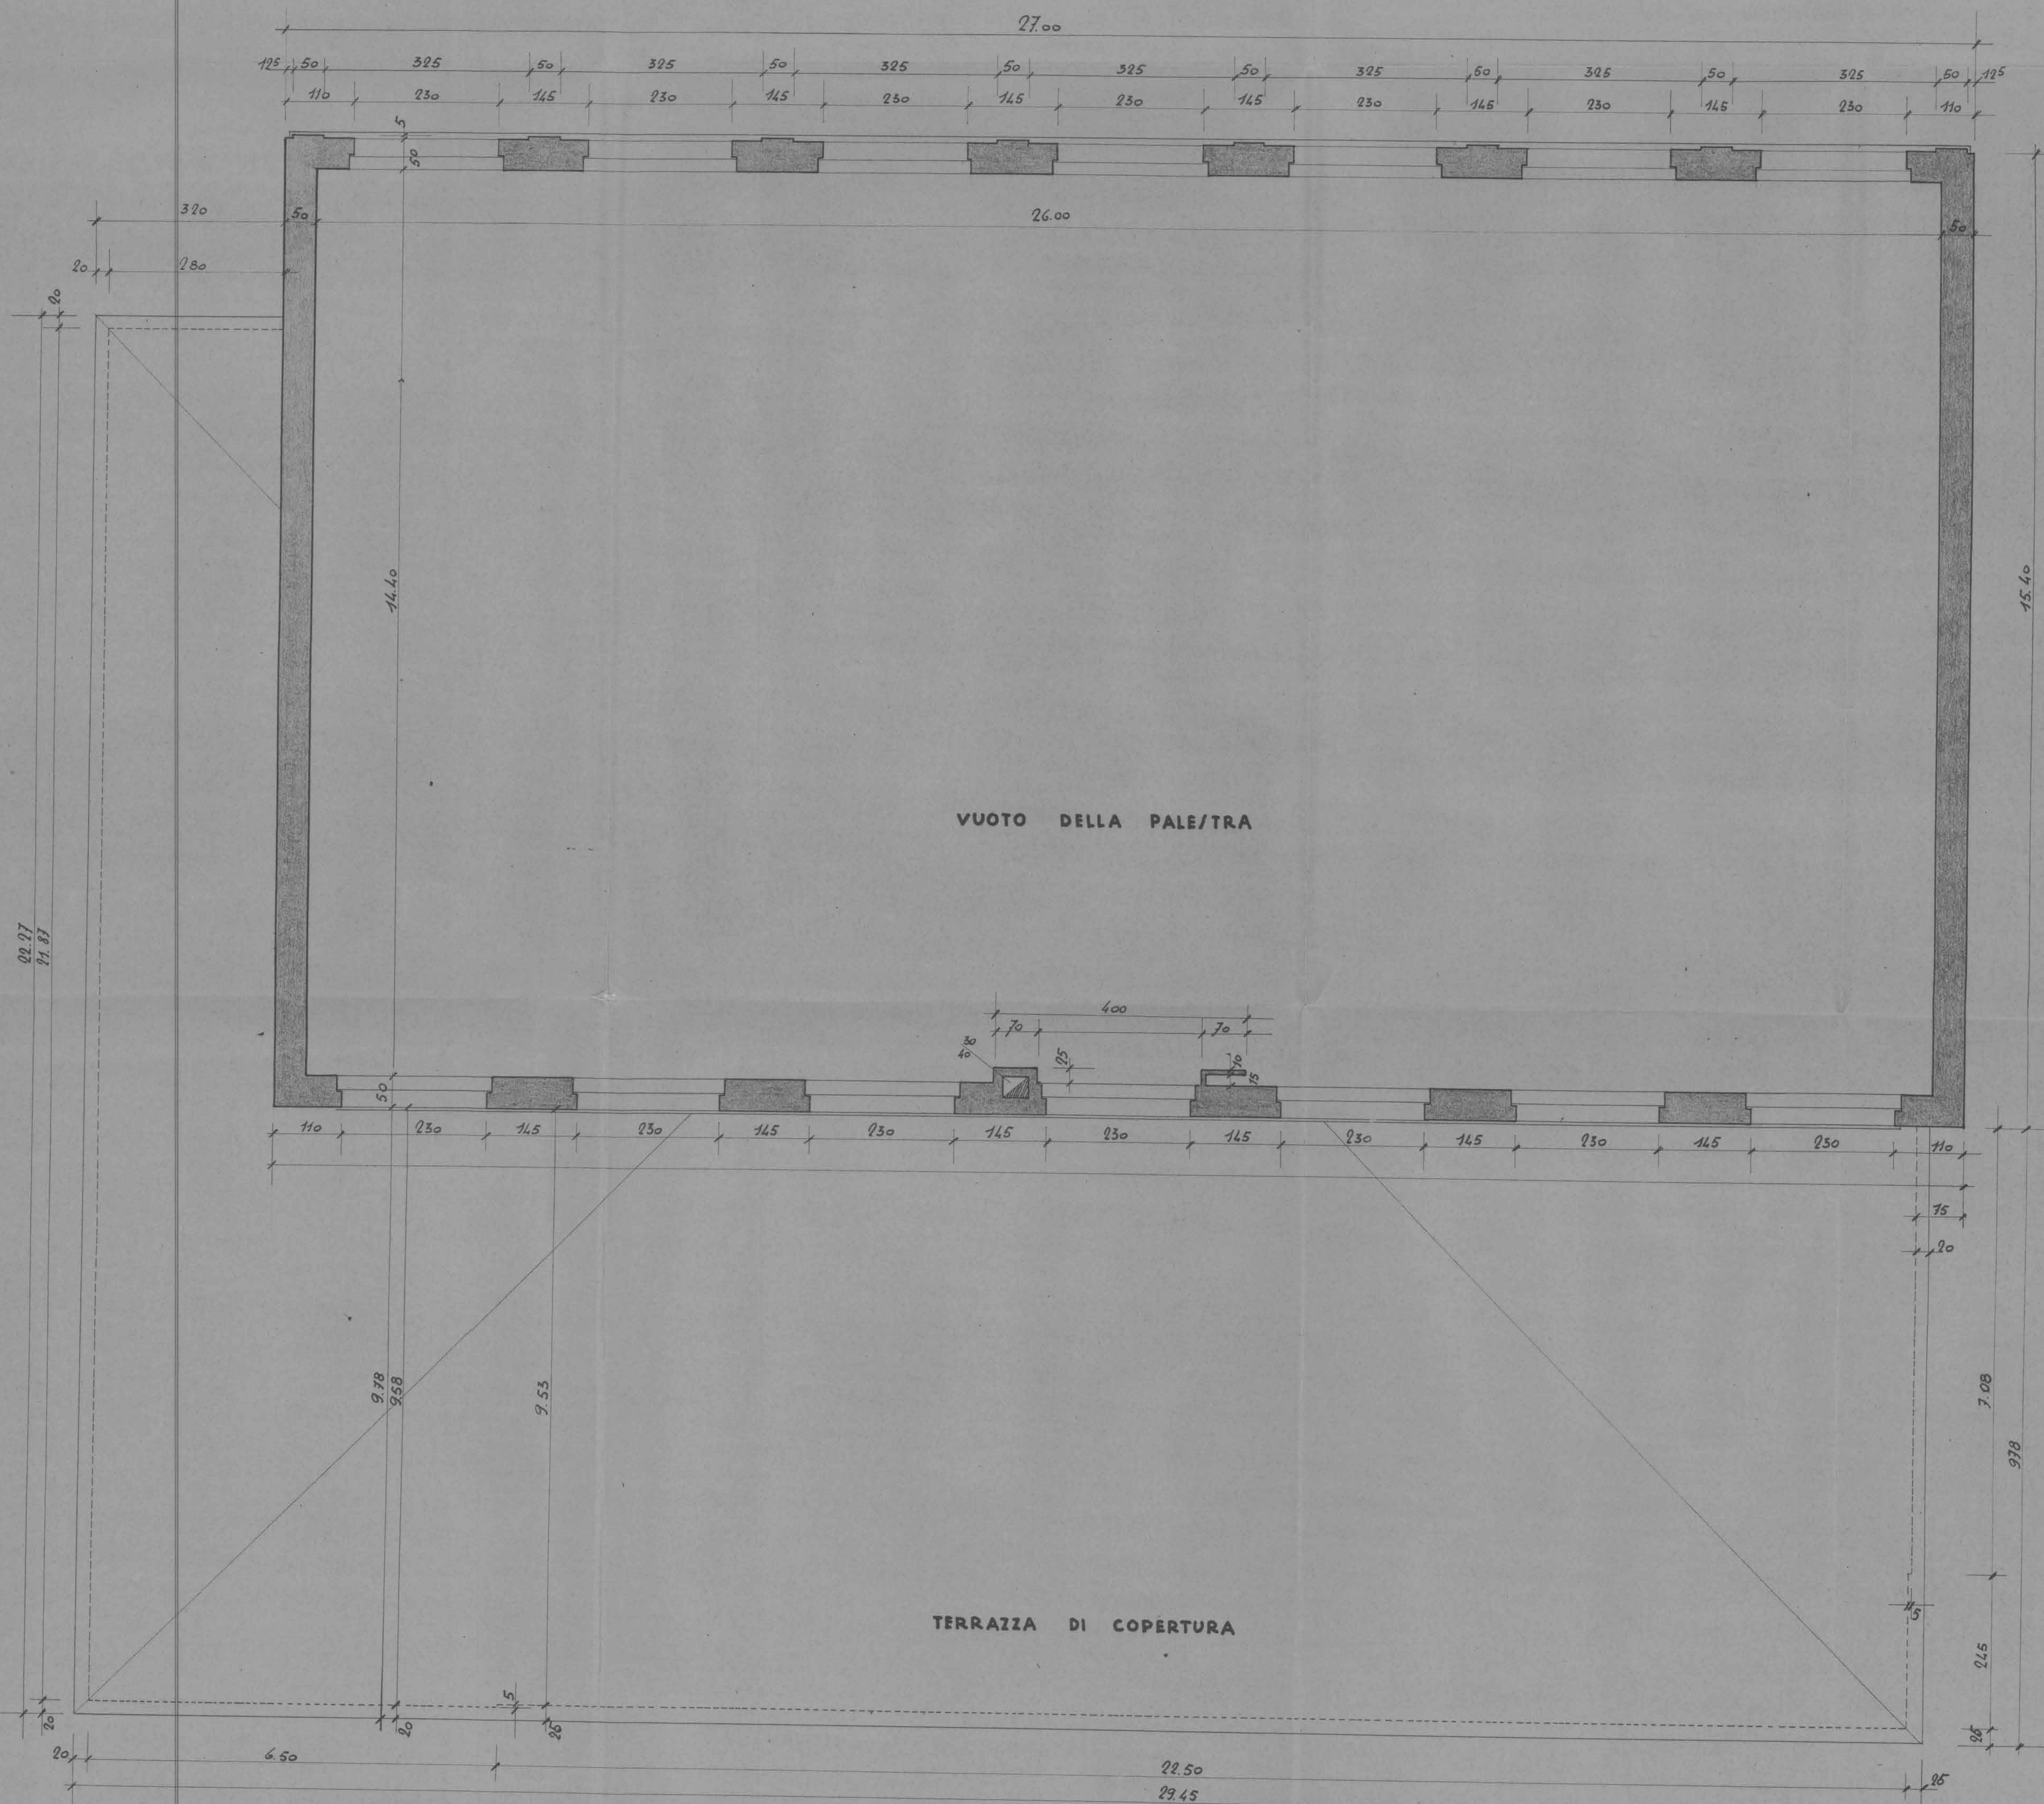

PIANTA A +m. 6.50 SUL PAVIMENTO DEL PORTICO

PIANI DA ARCHIVI SL – 1944


PALESTRA DEL GINNASIO ~ LICEO DI LUGANO
FACCIATE
RAPP. 1:50

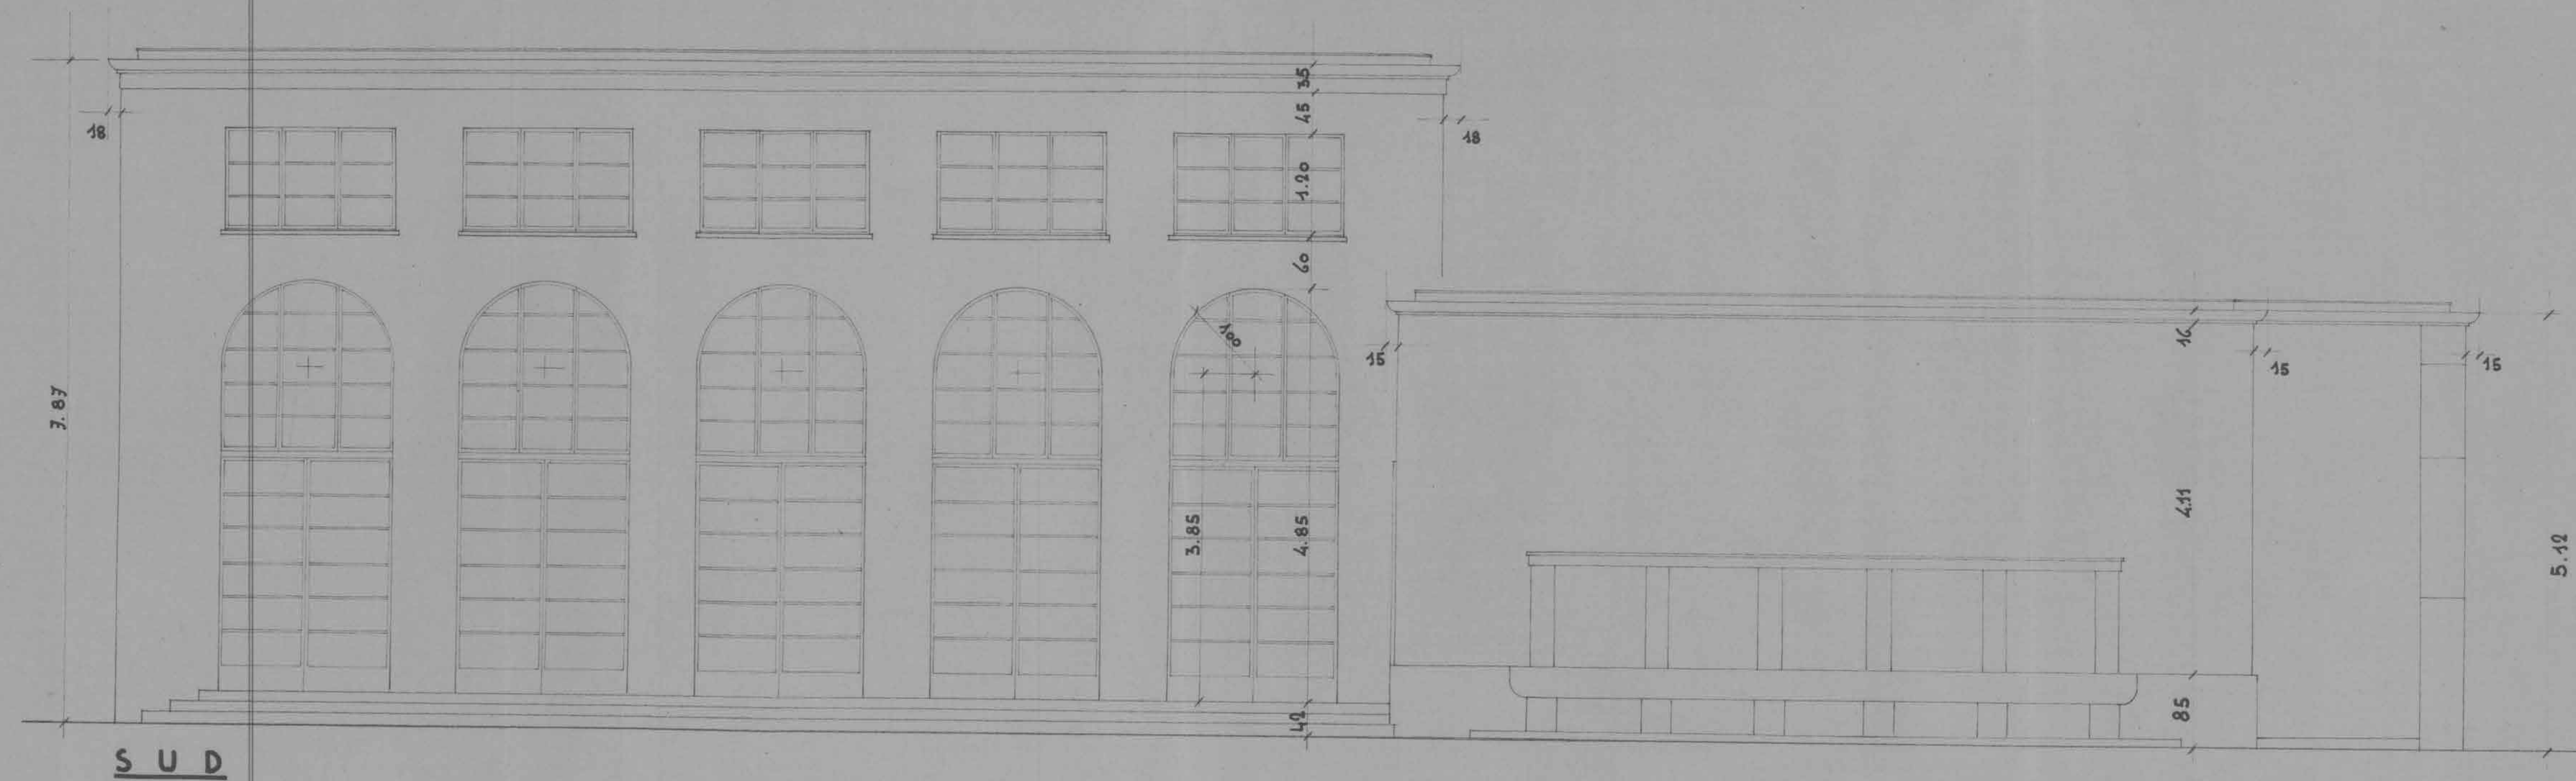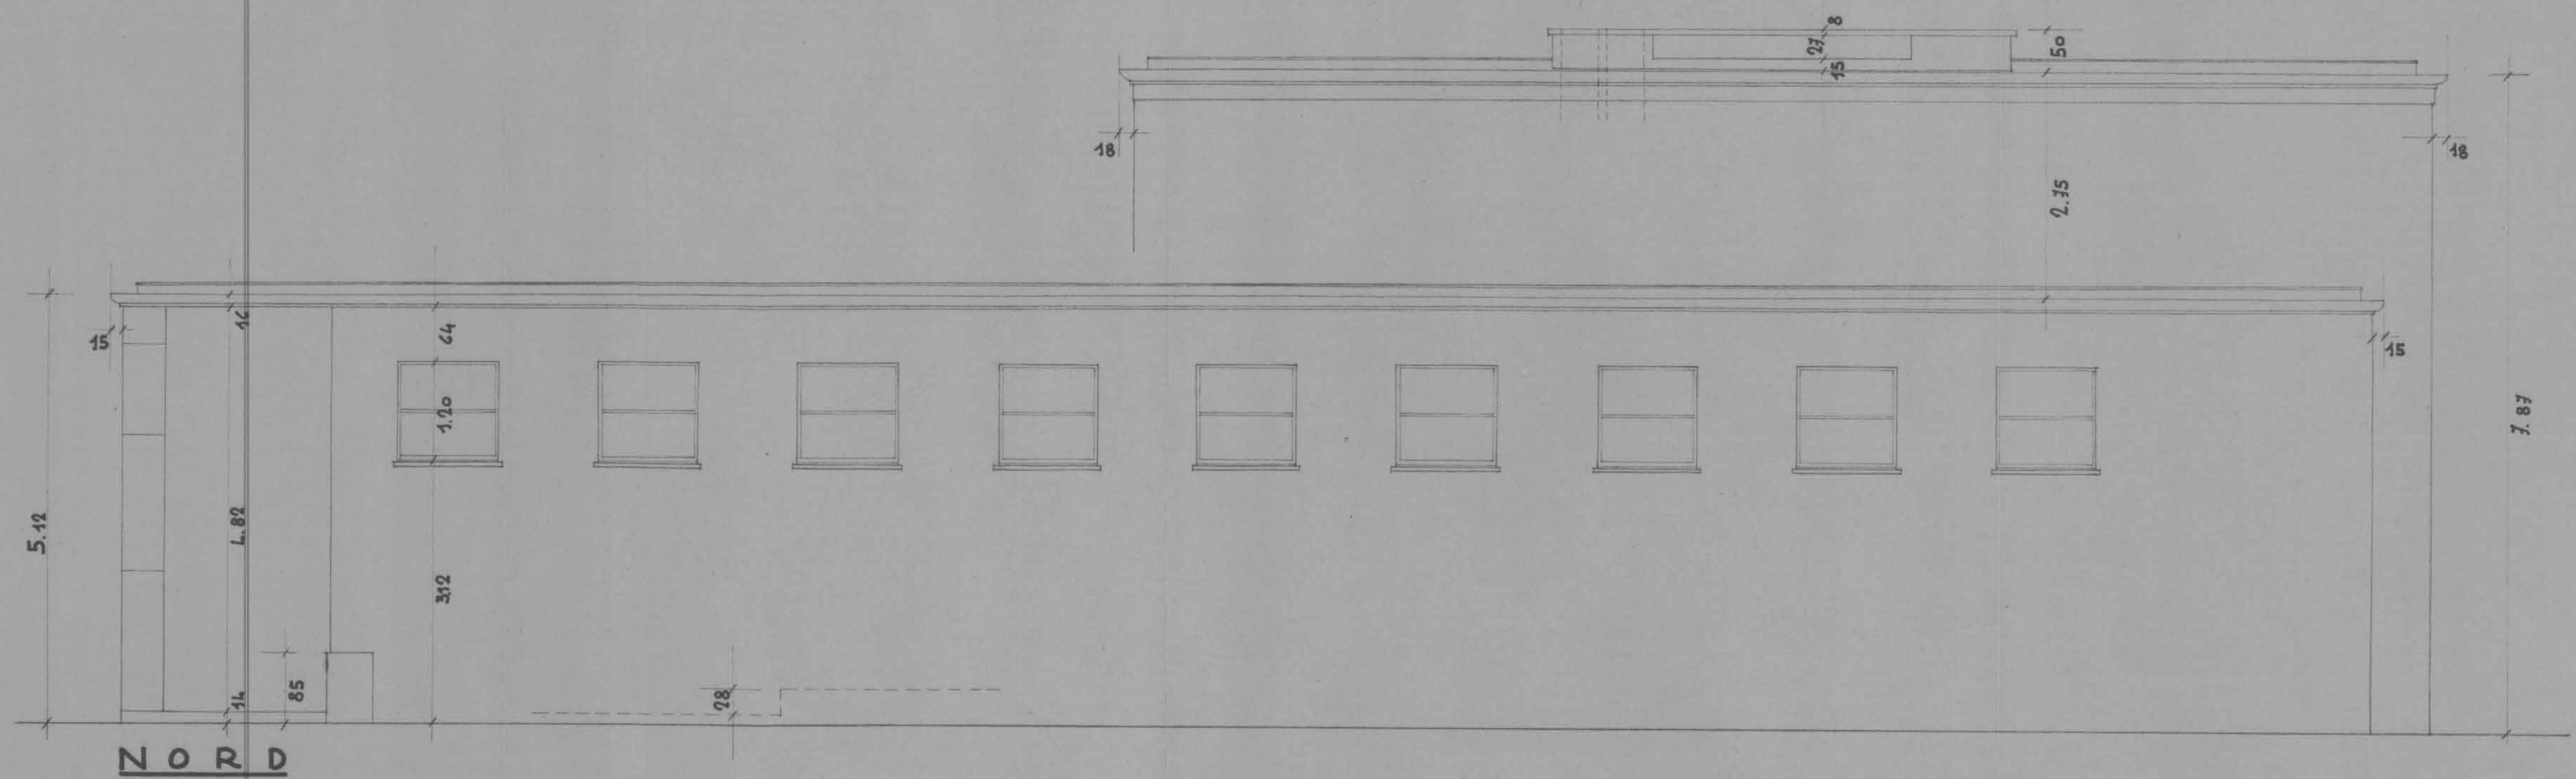


PALESTRA DEL GINNASIO ~ LICEO DI LUGANO





PIANTA A M. 3.50 SUL PAVIMENTO DEL PORTICO
RAPP. 1:50


2061
LICEO
LUGANO
PALESTRA + MENSA
1

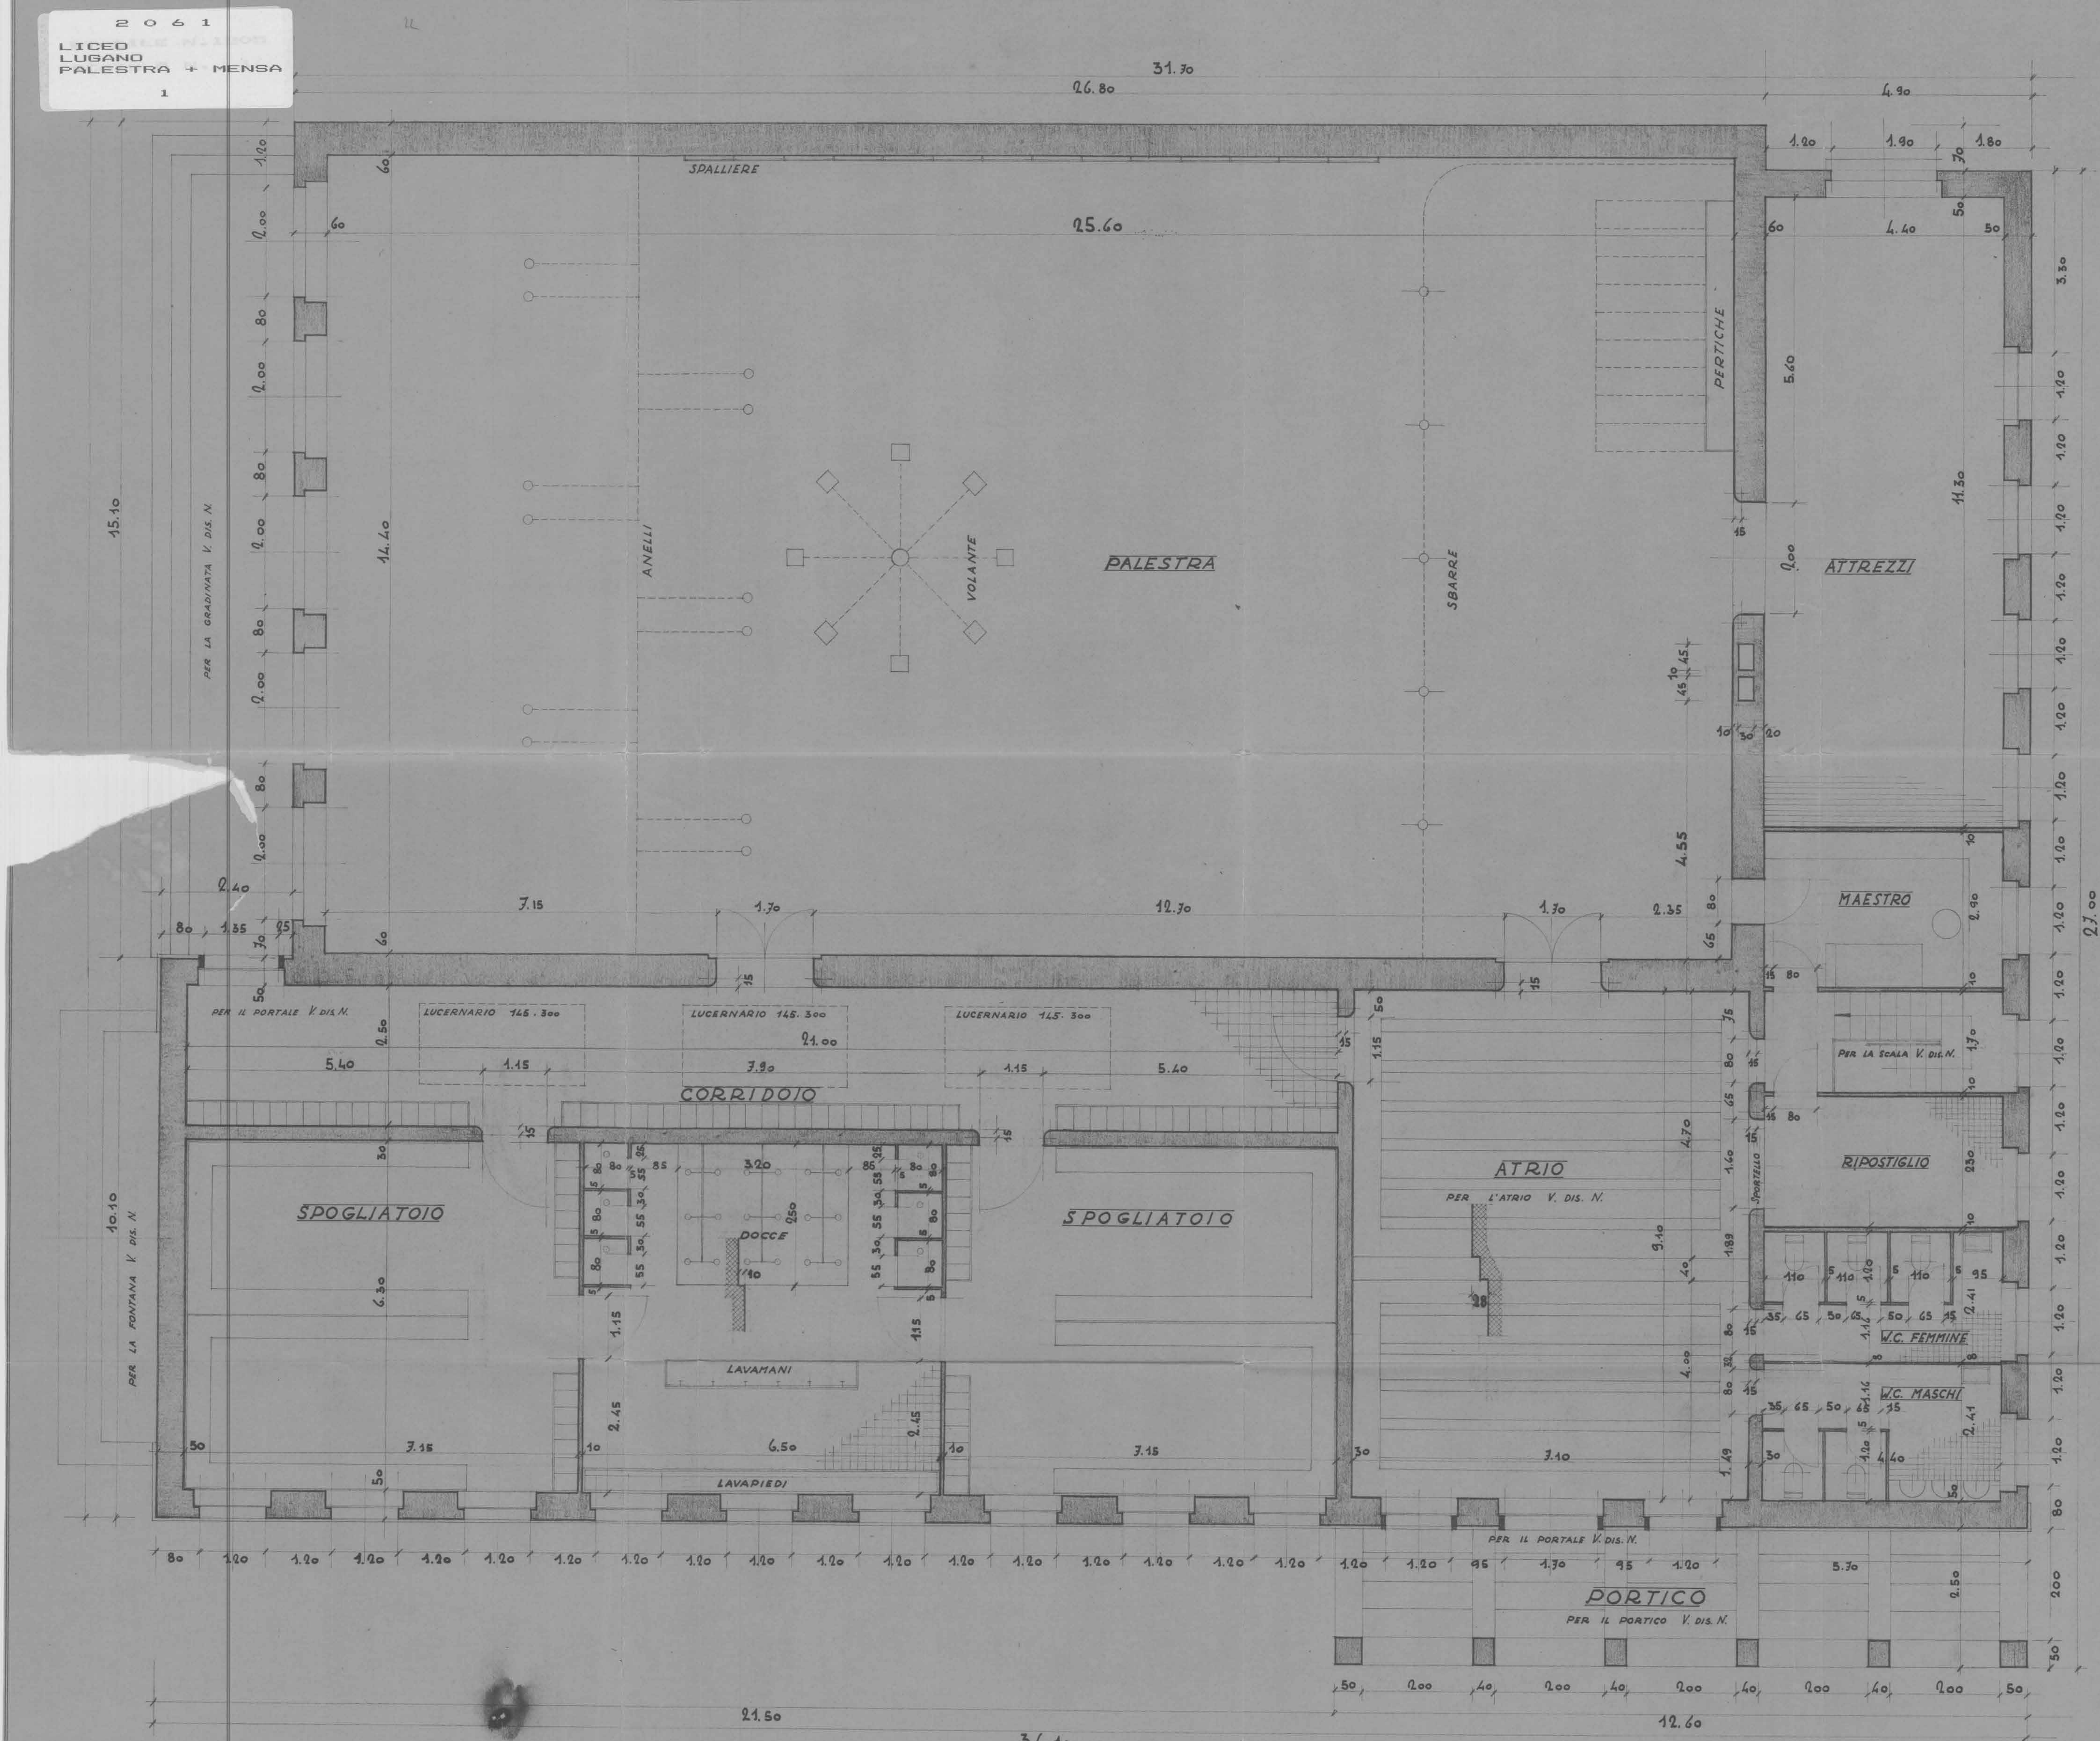


PALESTRA DEL GINNASIO ~ LICEO DI LVGANO
PIANTA A QUOTA + 6.00 M. SUL PAVIMENTO DEL PORTICO RAPP. 1:50

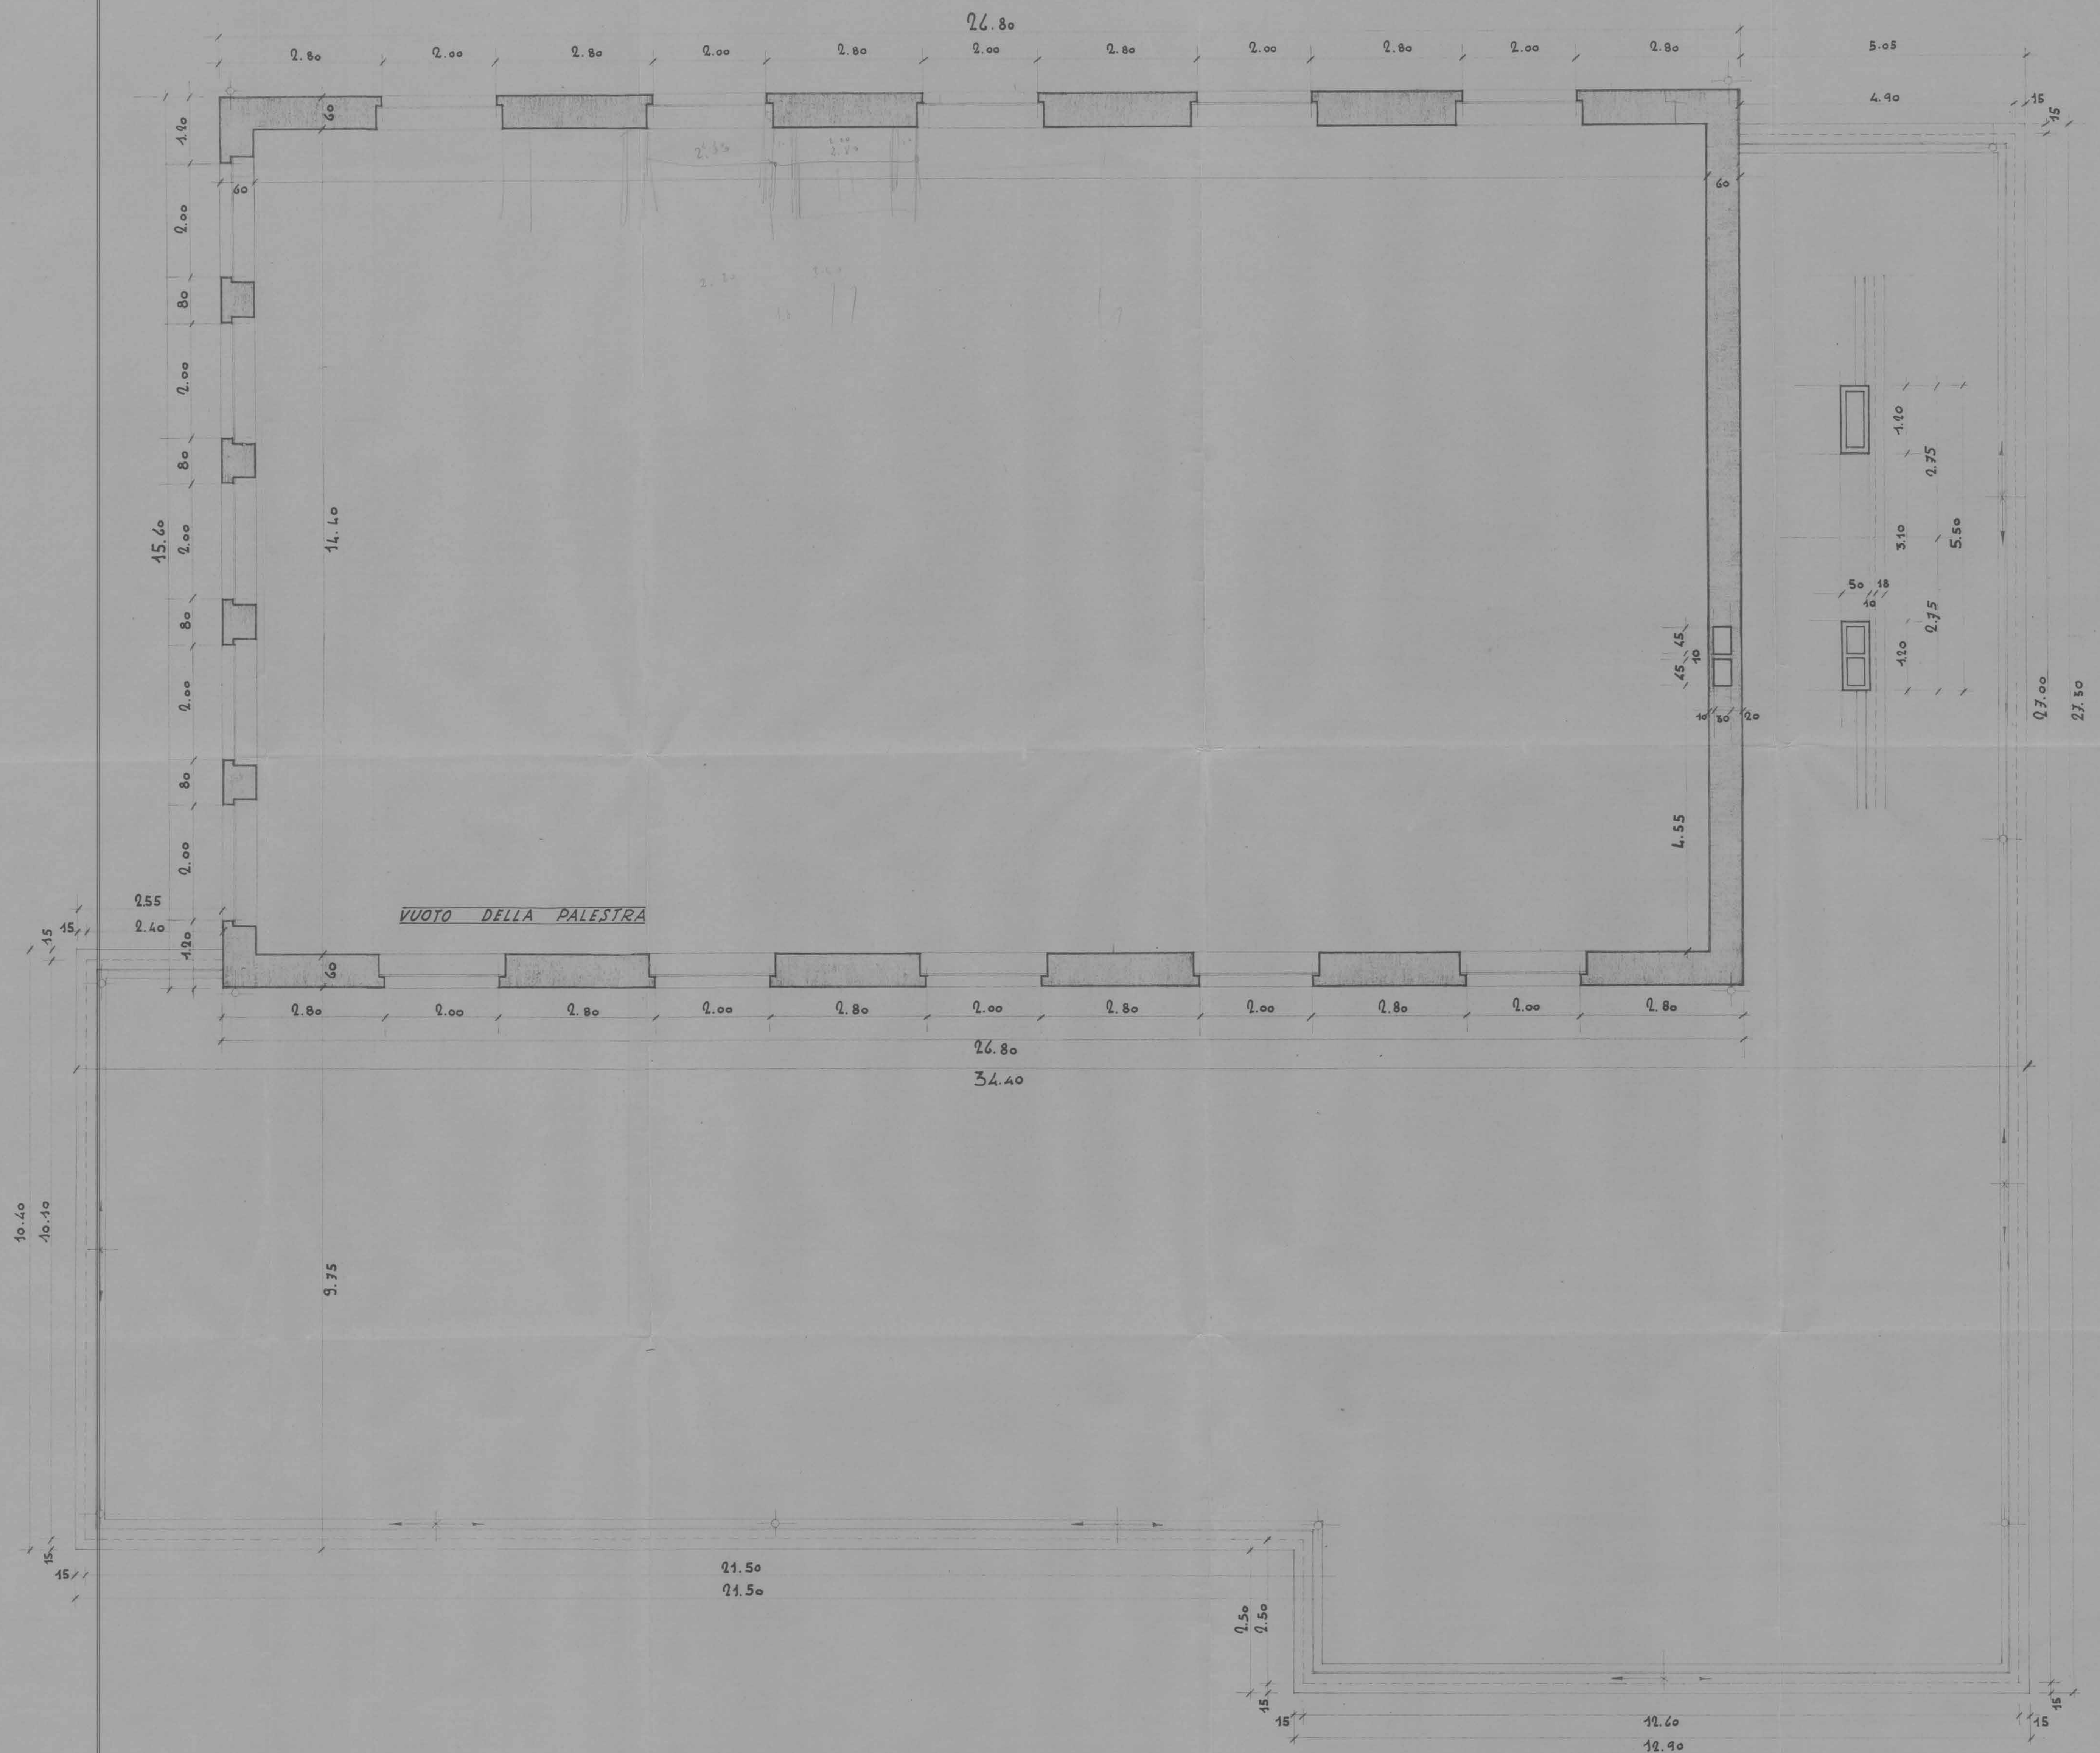

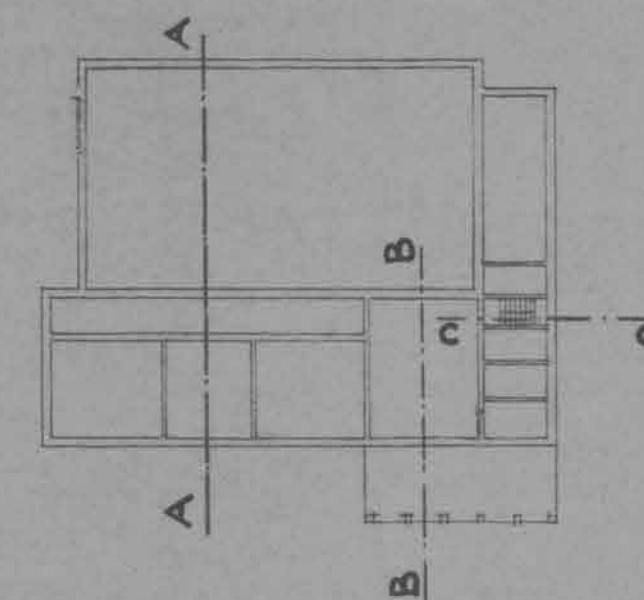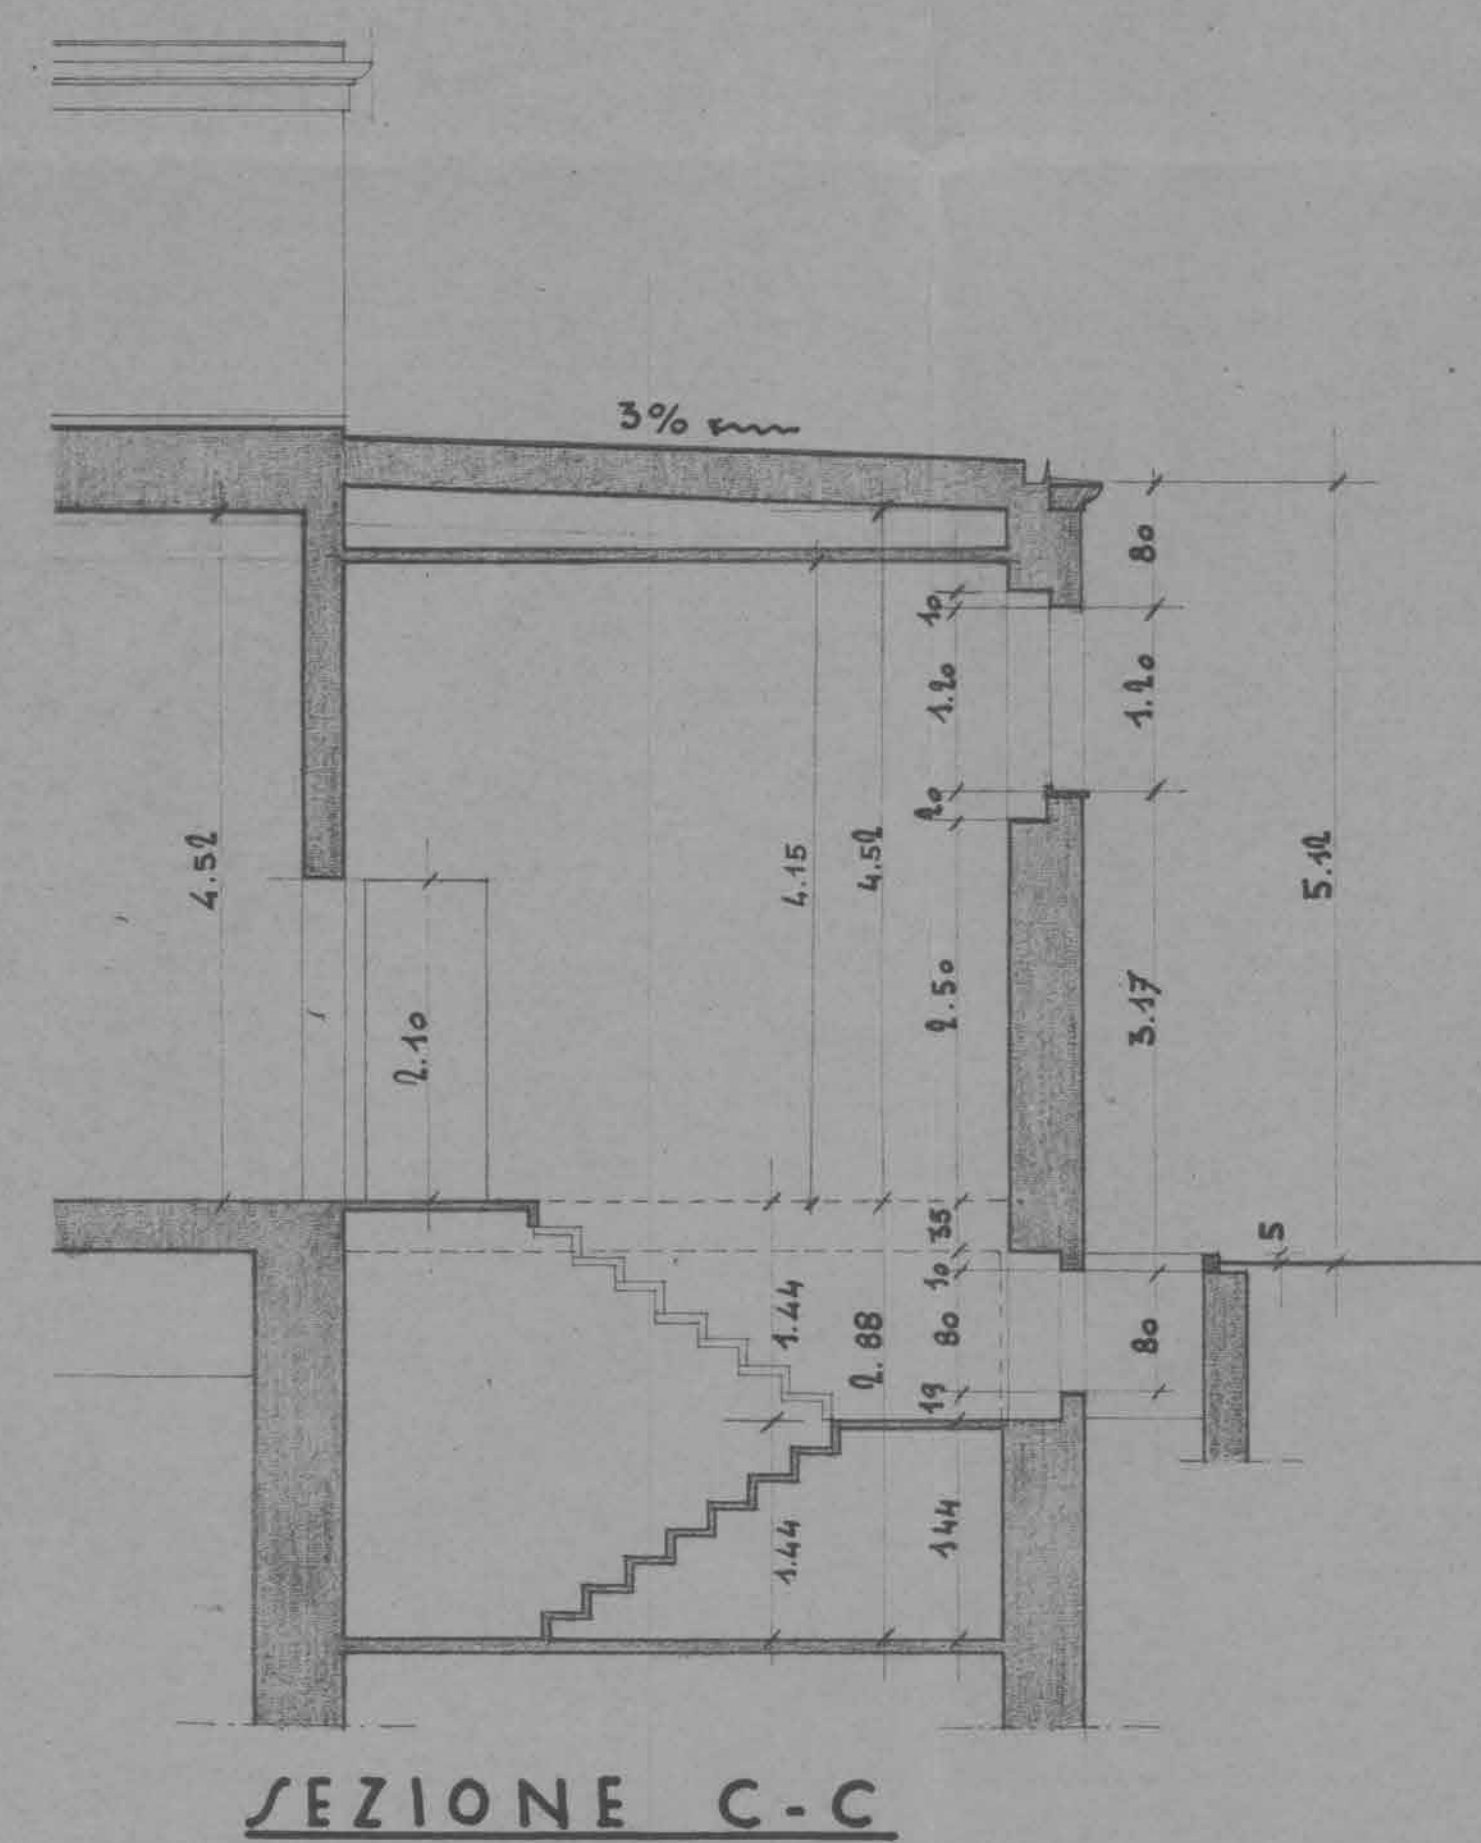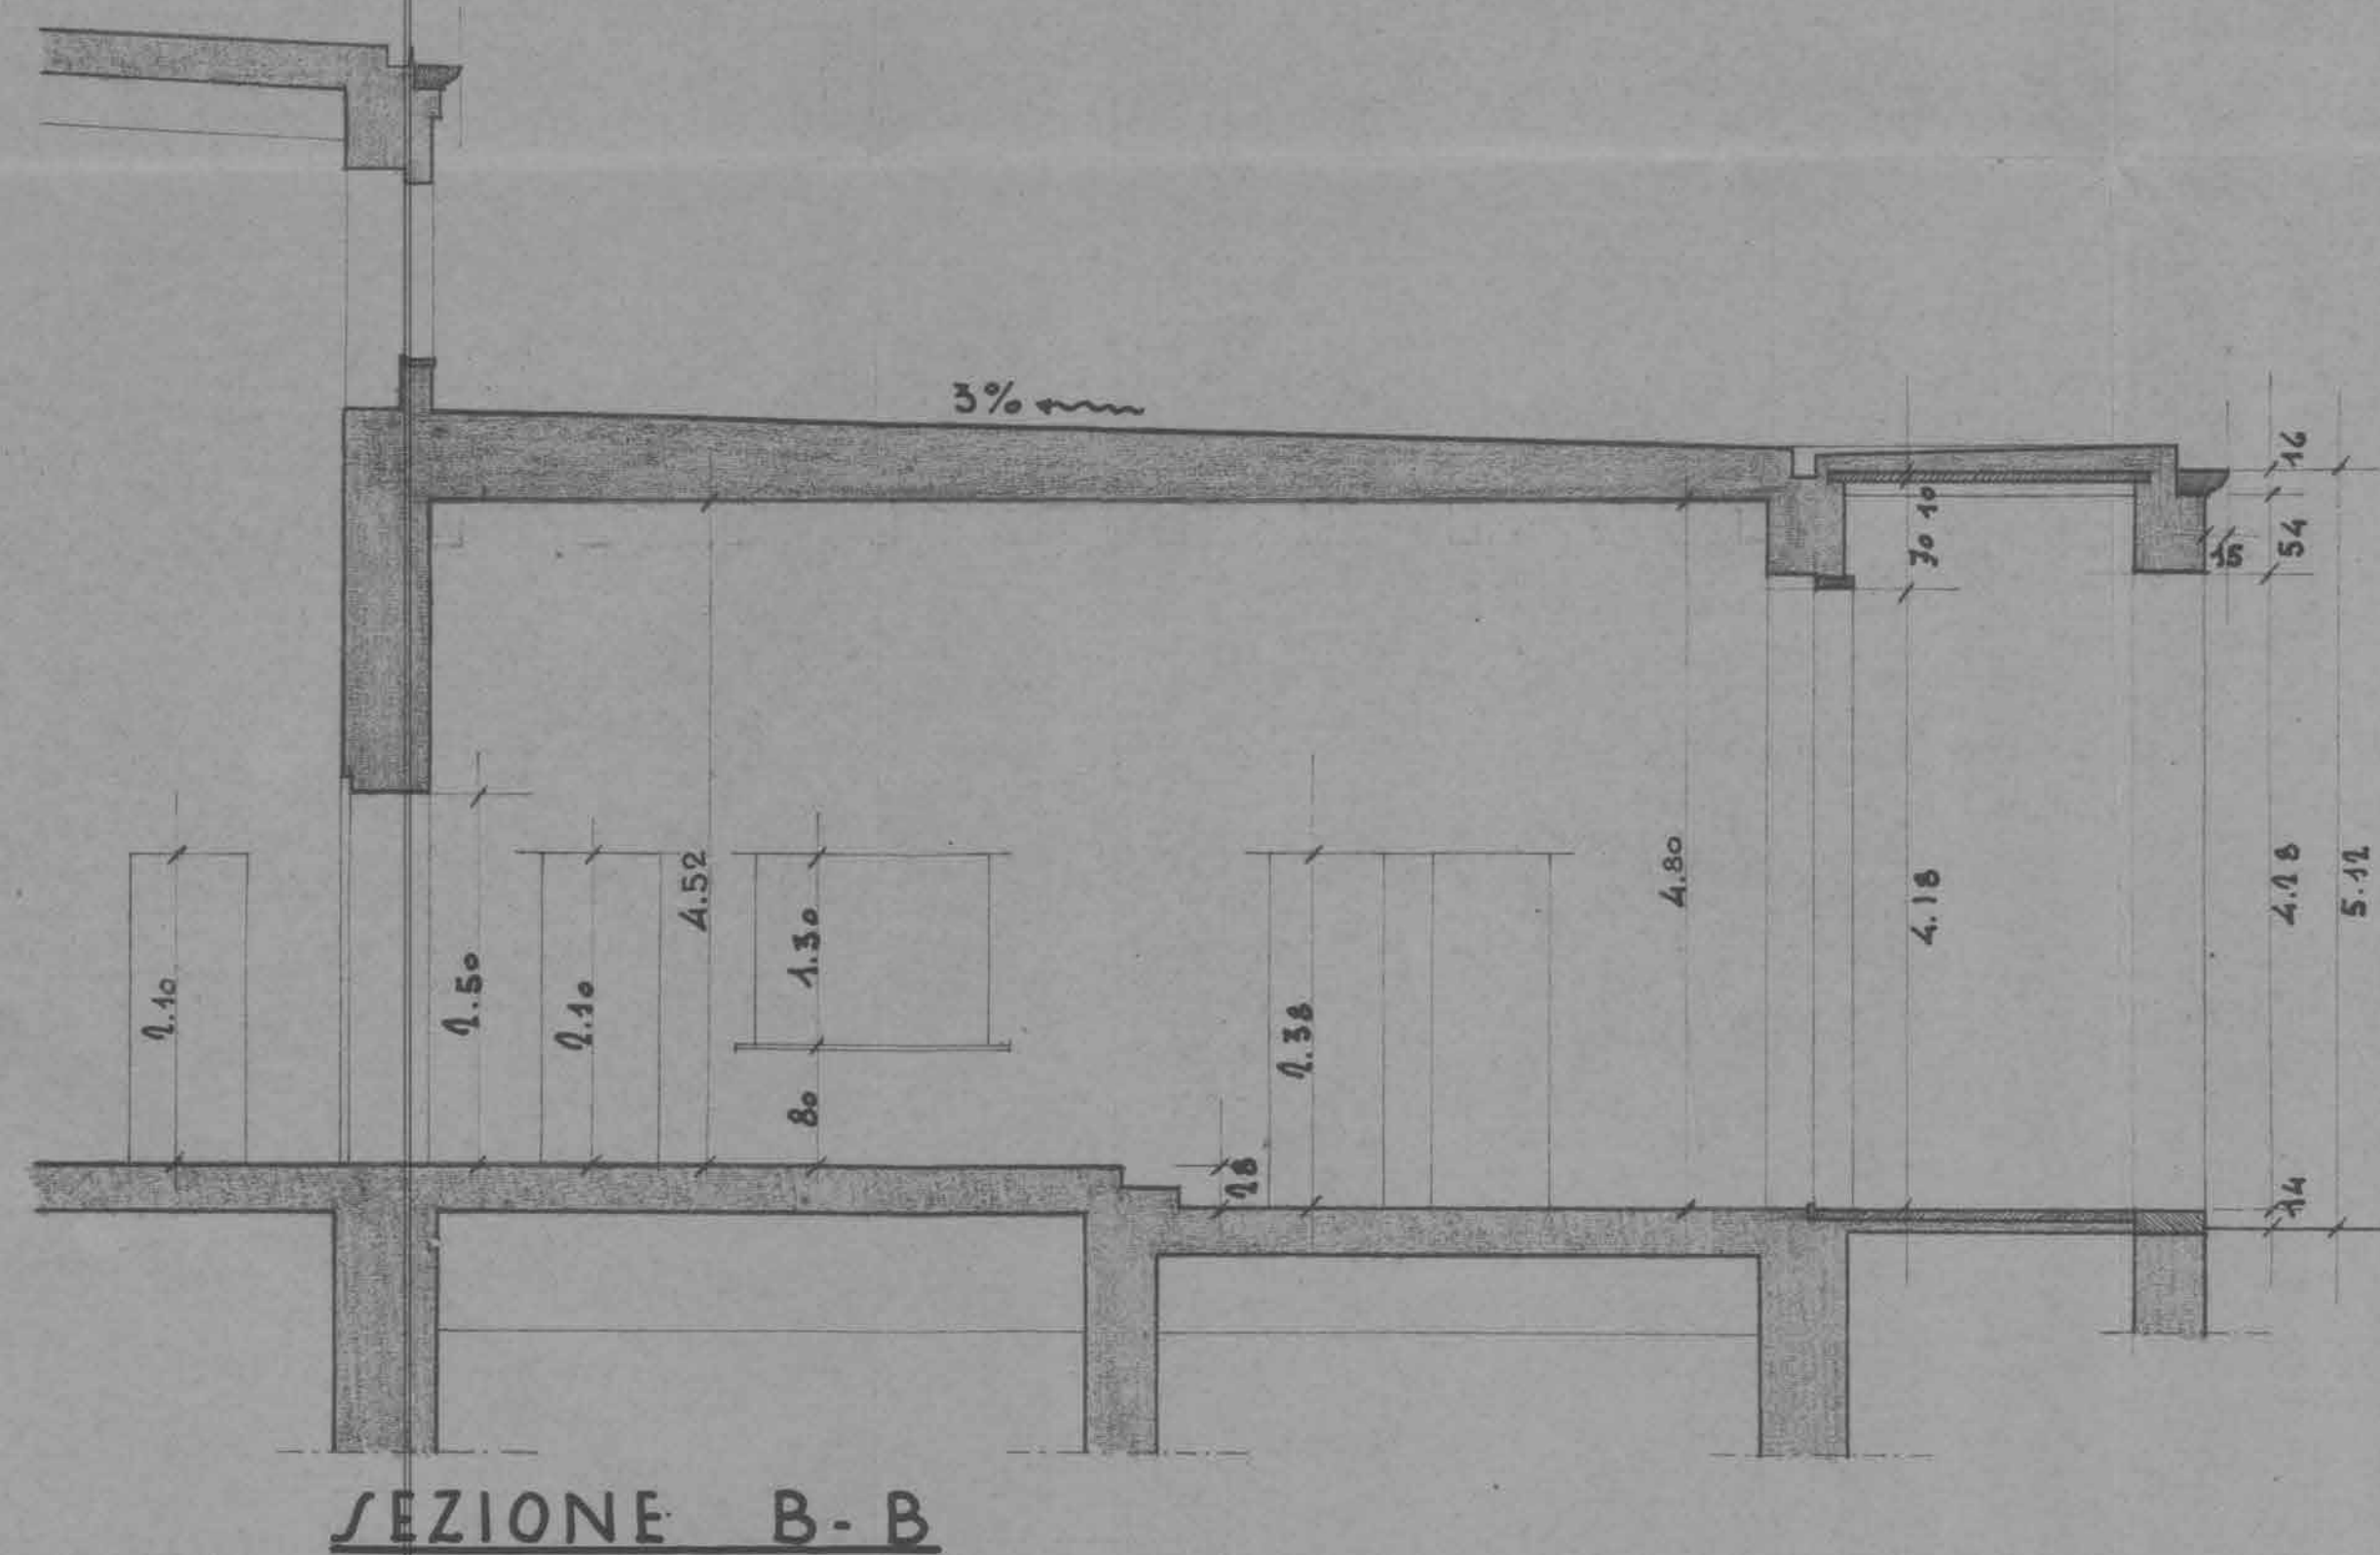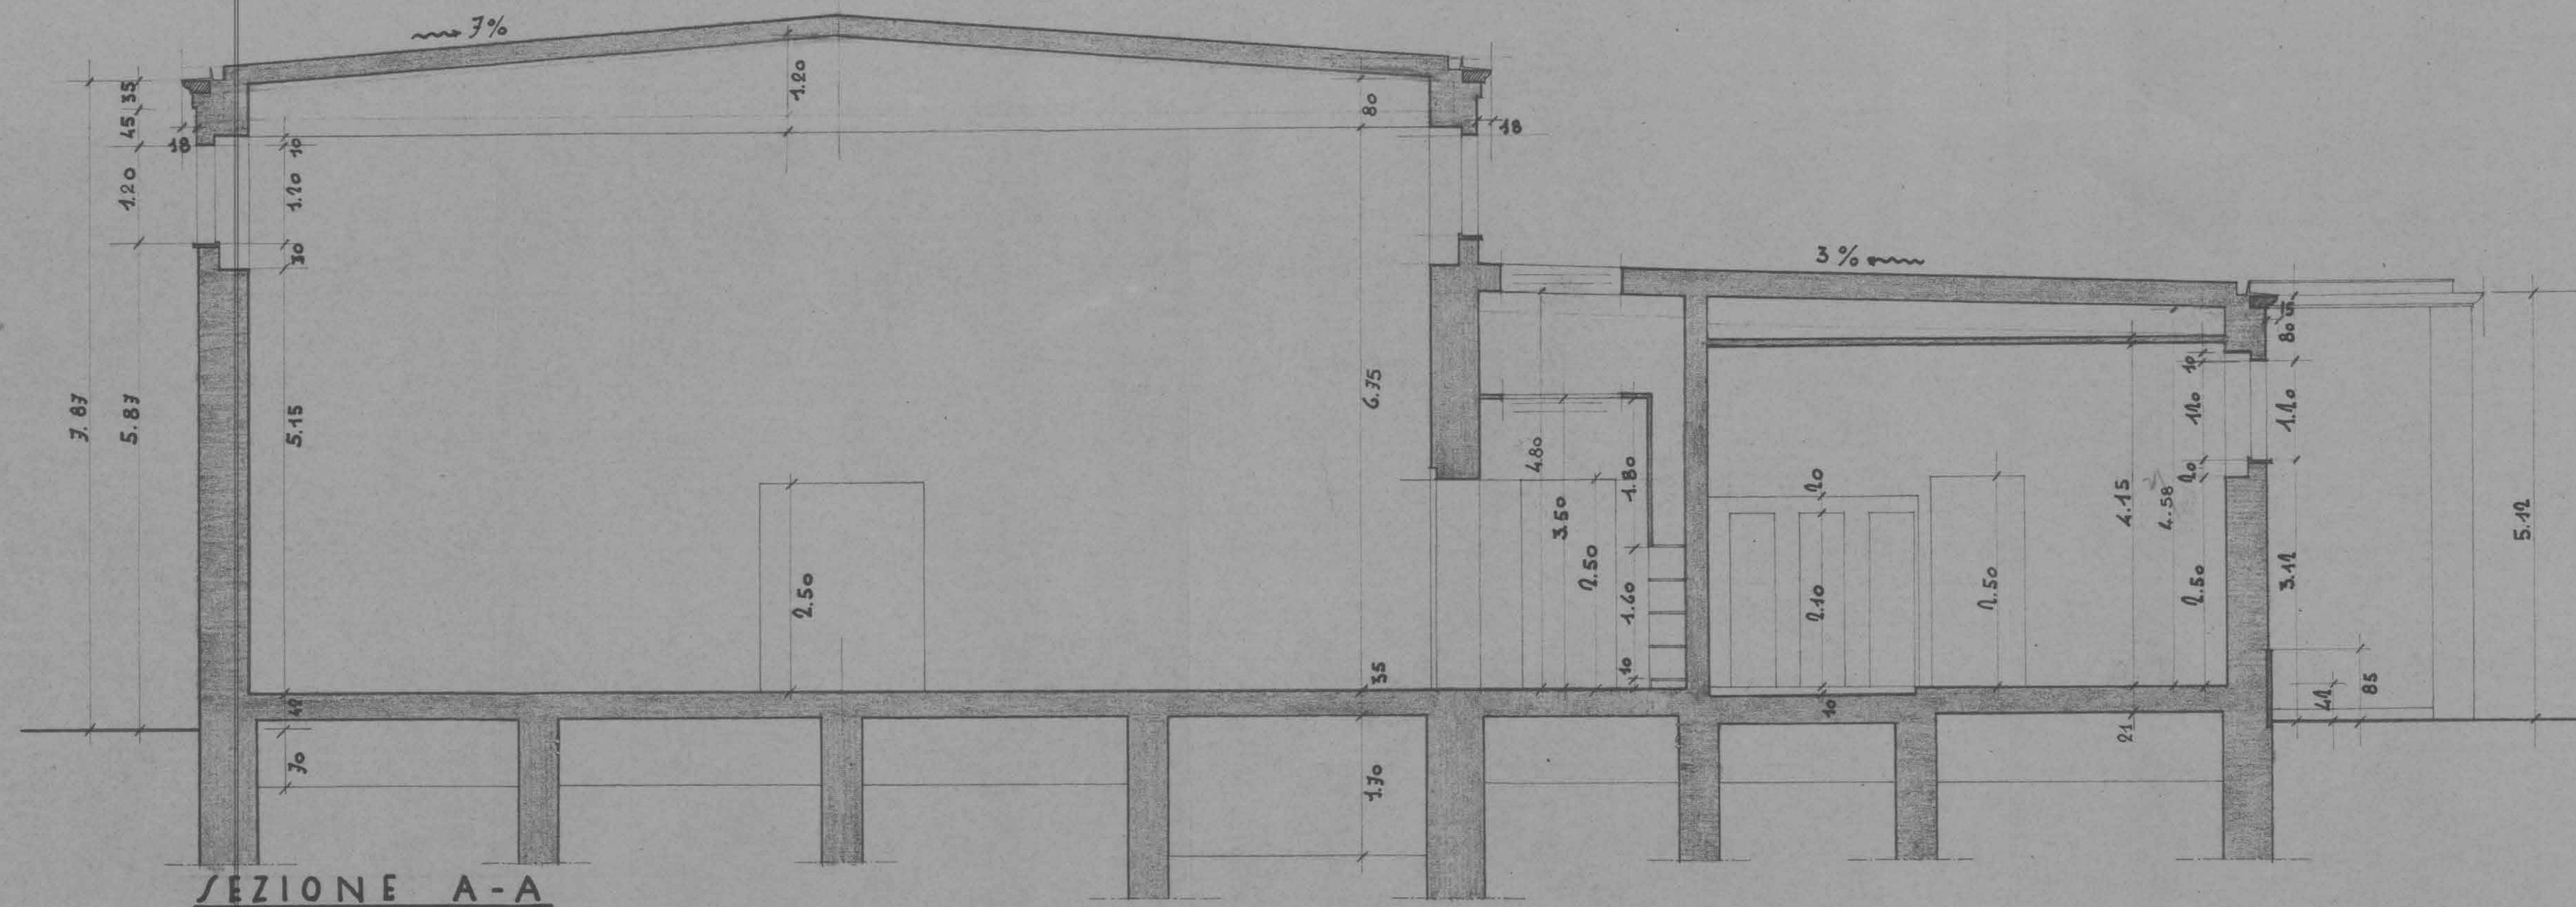

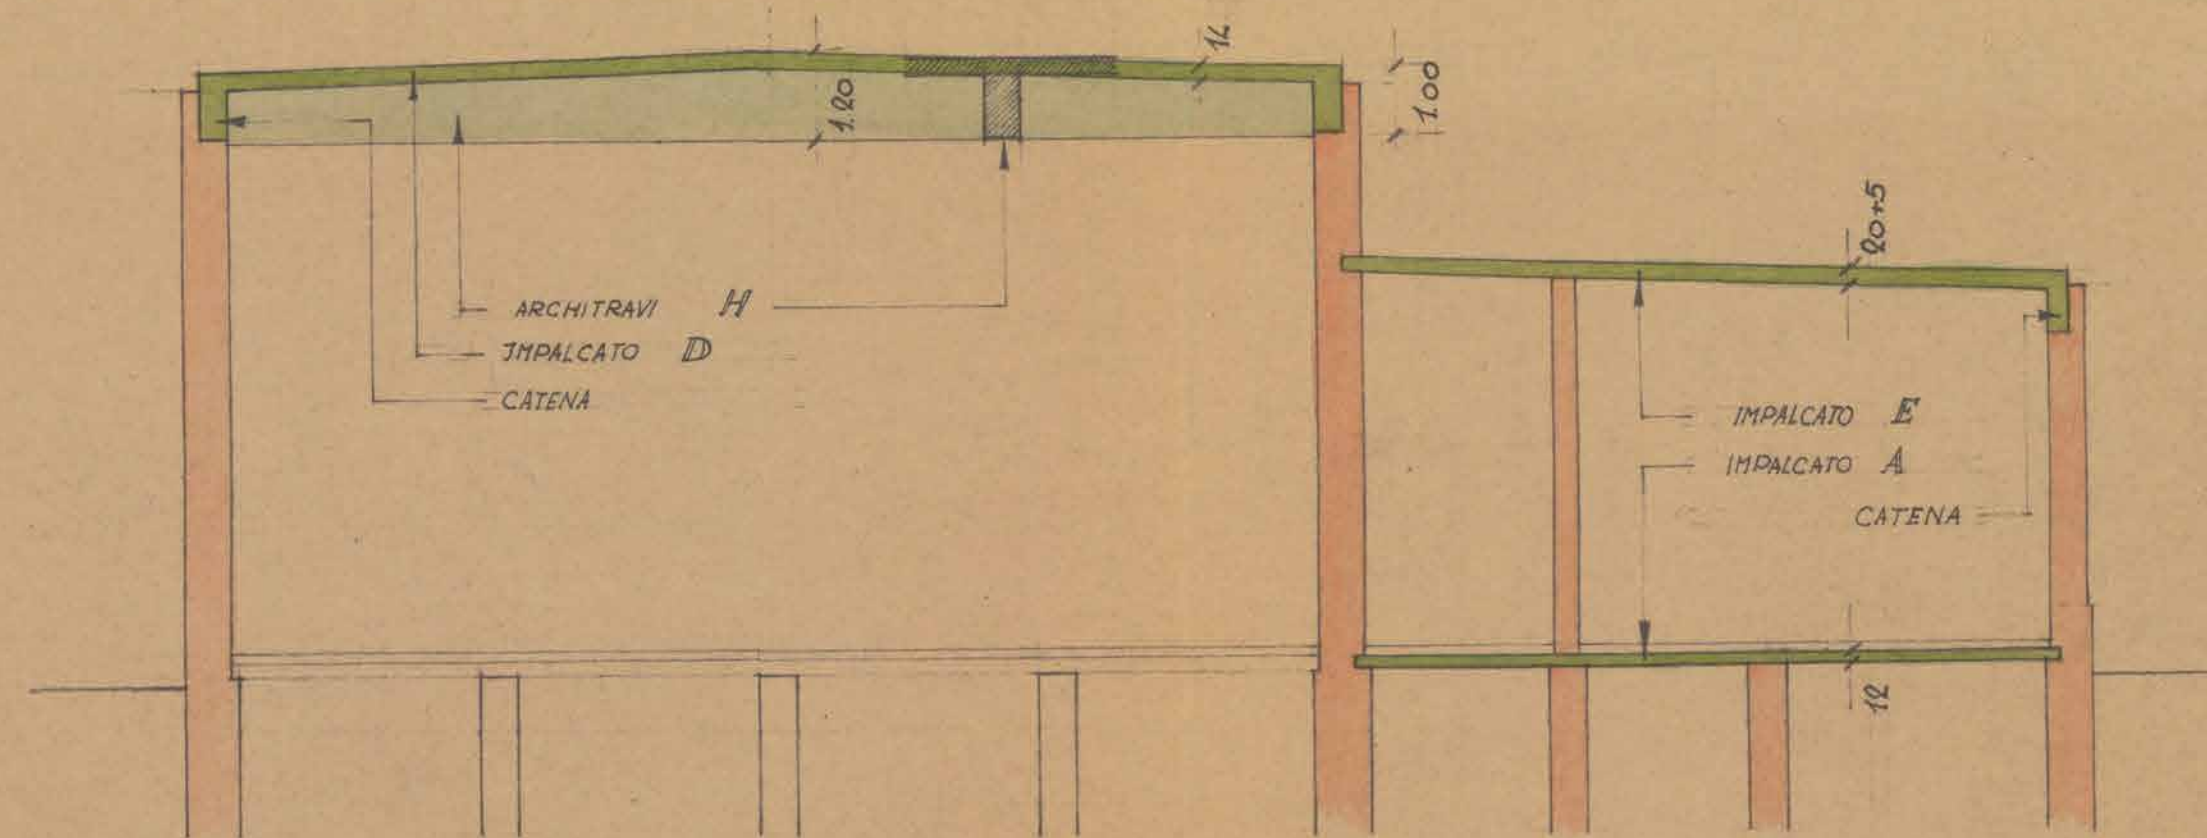

SEZ. A-A

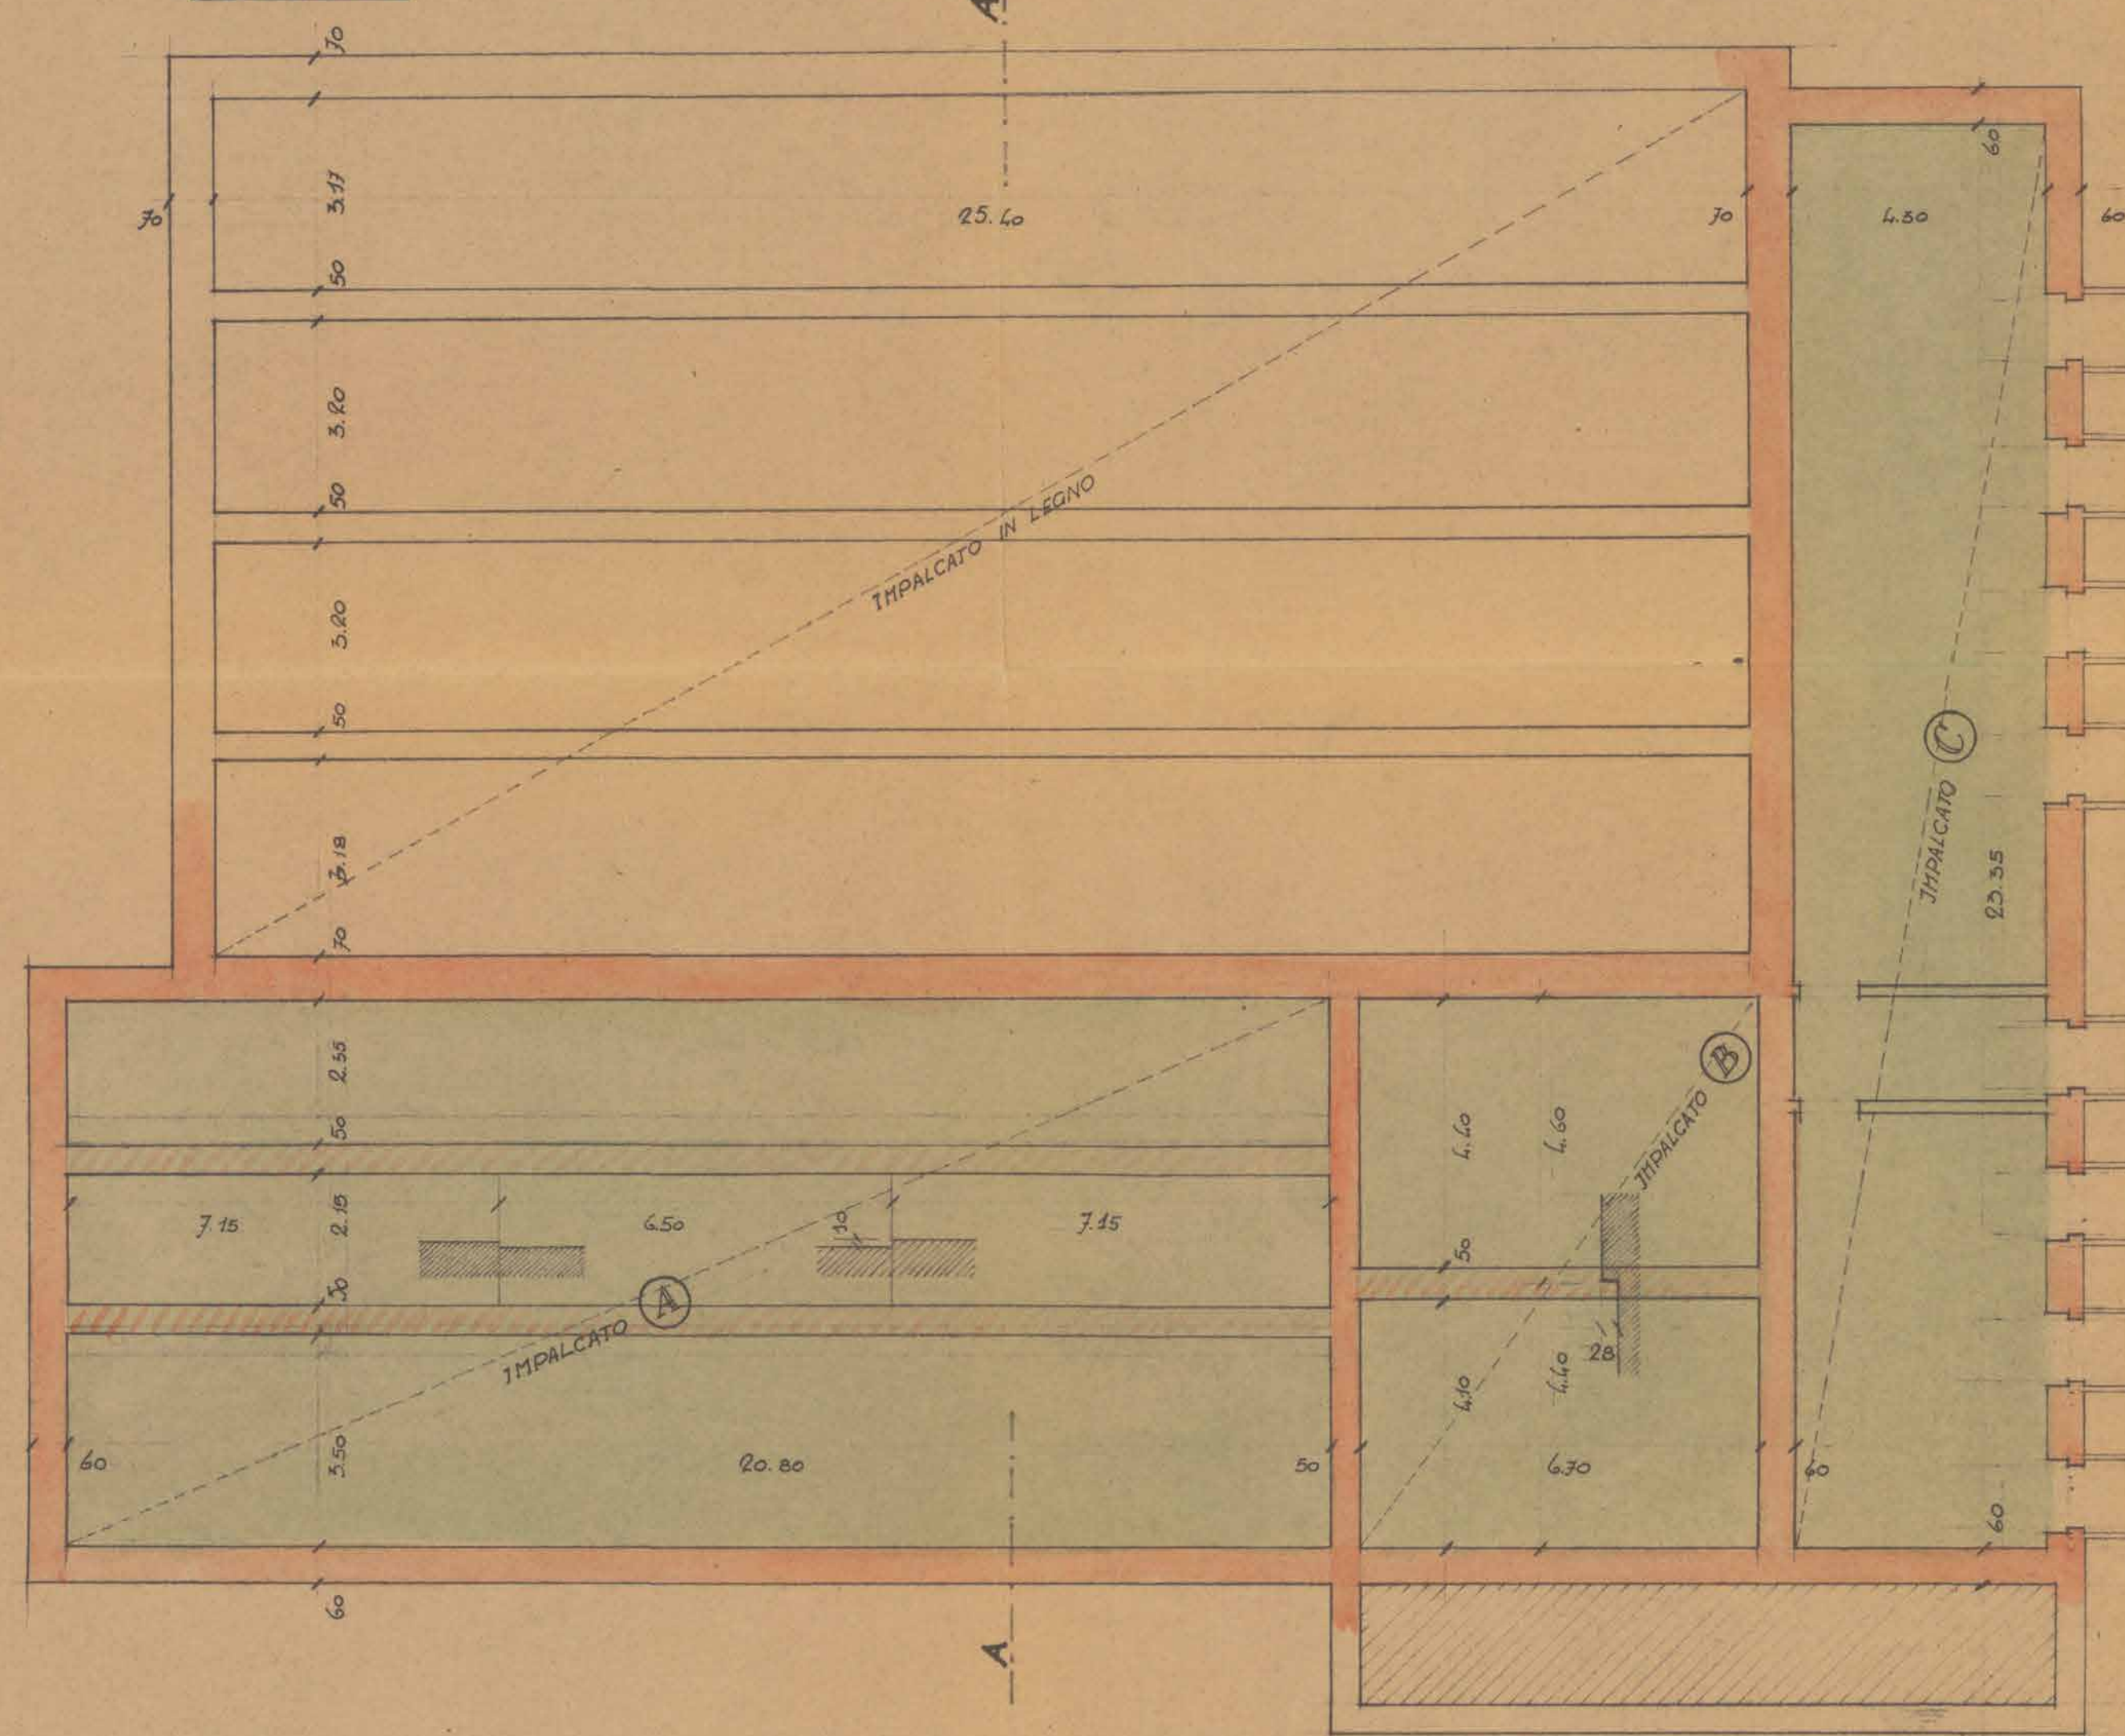

IMPALCATI DEL PIANTERRENO

IMPALCATO (A): SOLETTA C.A. SEMPLICE: SPESSORE cm. 12.

Fe = 5.70 kg/mq.

IMPALCATO (B): id. id. id. ~ Fe = 6.50 kg/mq

IMPALCATO (C): id. id. id. ~ Fe = 5.90 kg/mq

IMPALCATO (D): id. id. SPESSORE cm. 14 ~ Fe = 9.00 kg/mq.

IMPALCATO (E): SOLETTA C.A. CON LATERIZI FORATI: SPESSORE cm. 20

MANTELLI cm. 5 ~ Fe = 7.30 kg/mq

IMPALCATO (F): id. id. id. ~ Fe = 8.20 kg/mq

IMPALCATO (G): id. id. SPESSORE cm. 14


MANTELLI cm. 4 ~ Fe = 4.90 kg/mq

ARCHITRAVI (H): TRAVE C.A.: SEZIONE 110 x 50 cm.

Fe = 96.00 kg/ml.



CATENE DI COLLEGAMENTO: SEZIONE 50 x 25 cm.

Fe = 7.00 kg/ml.

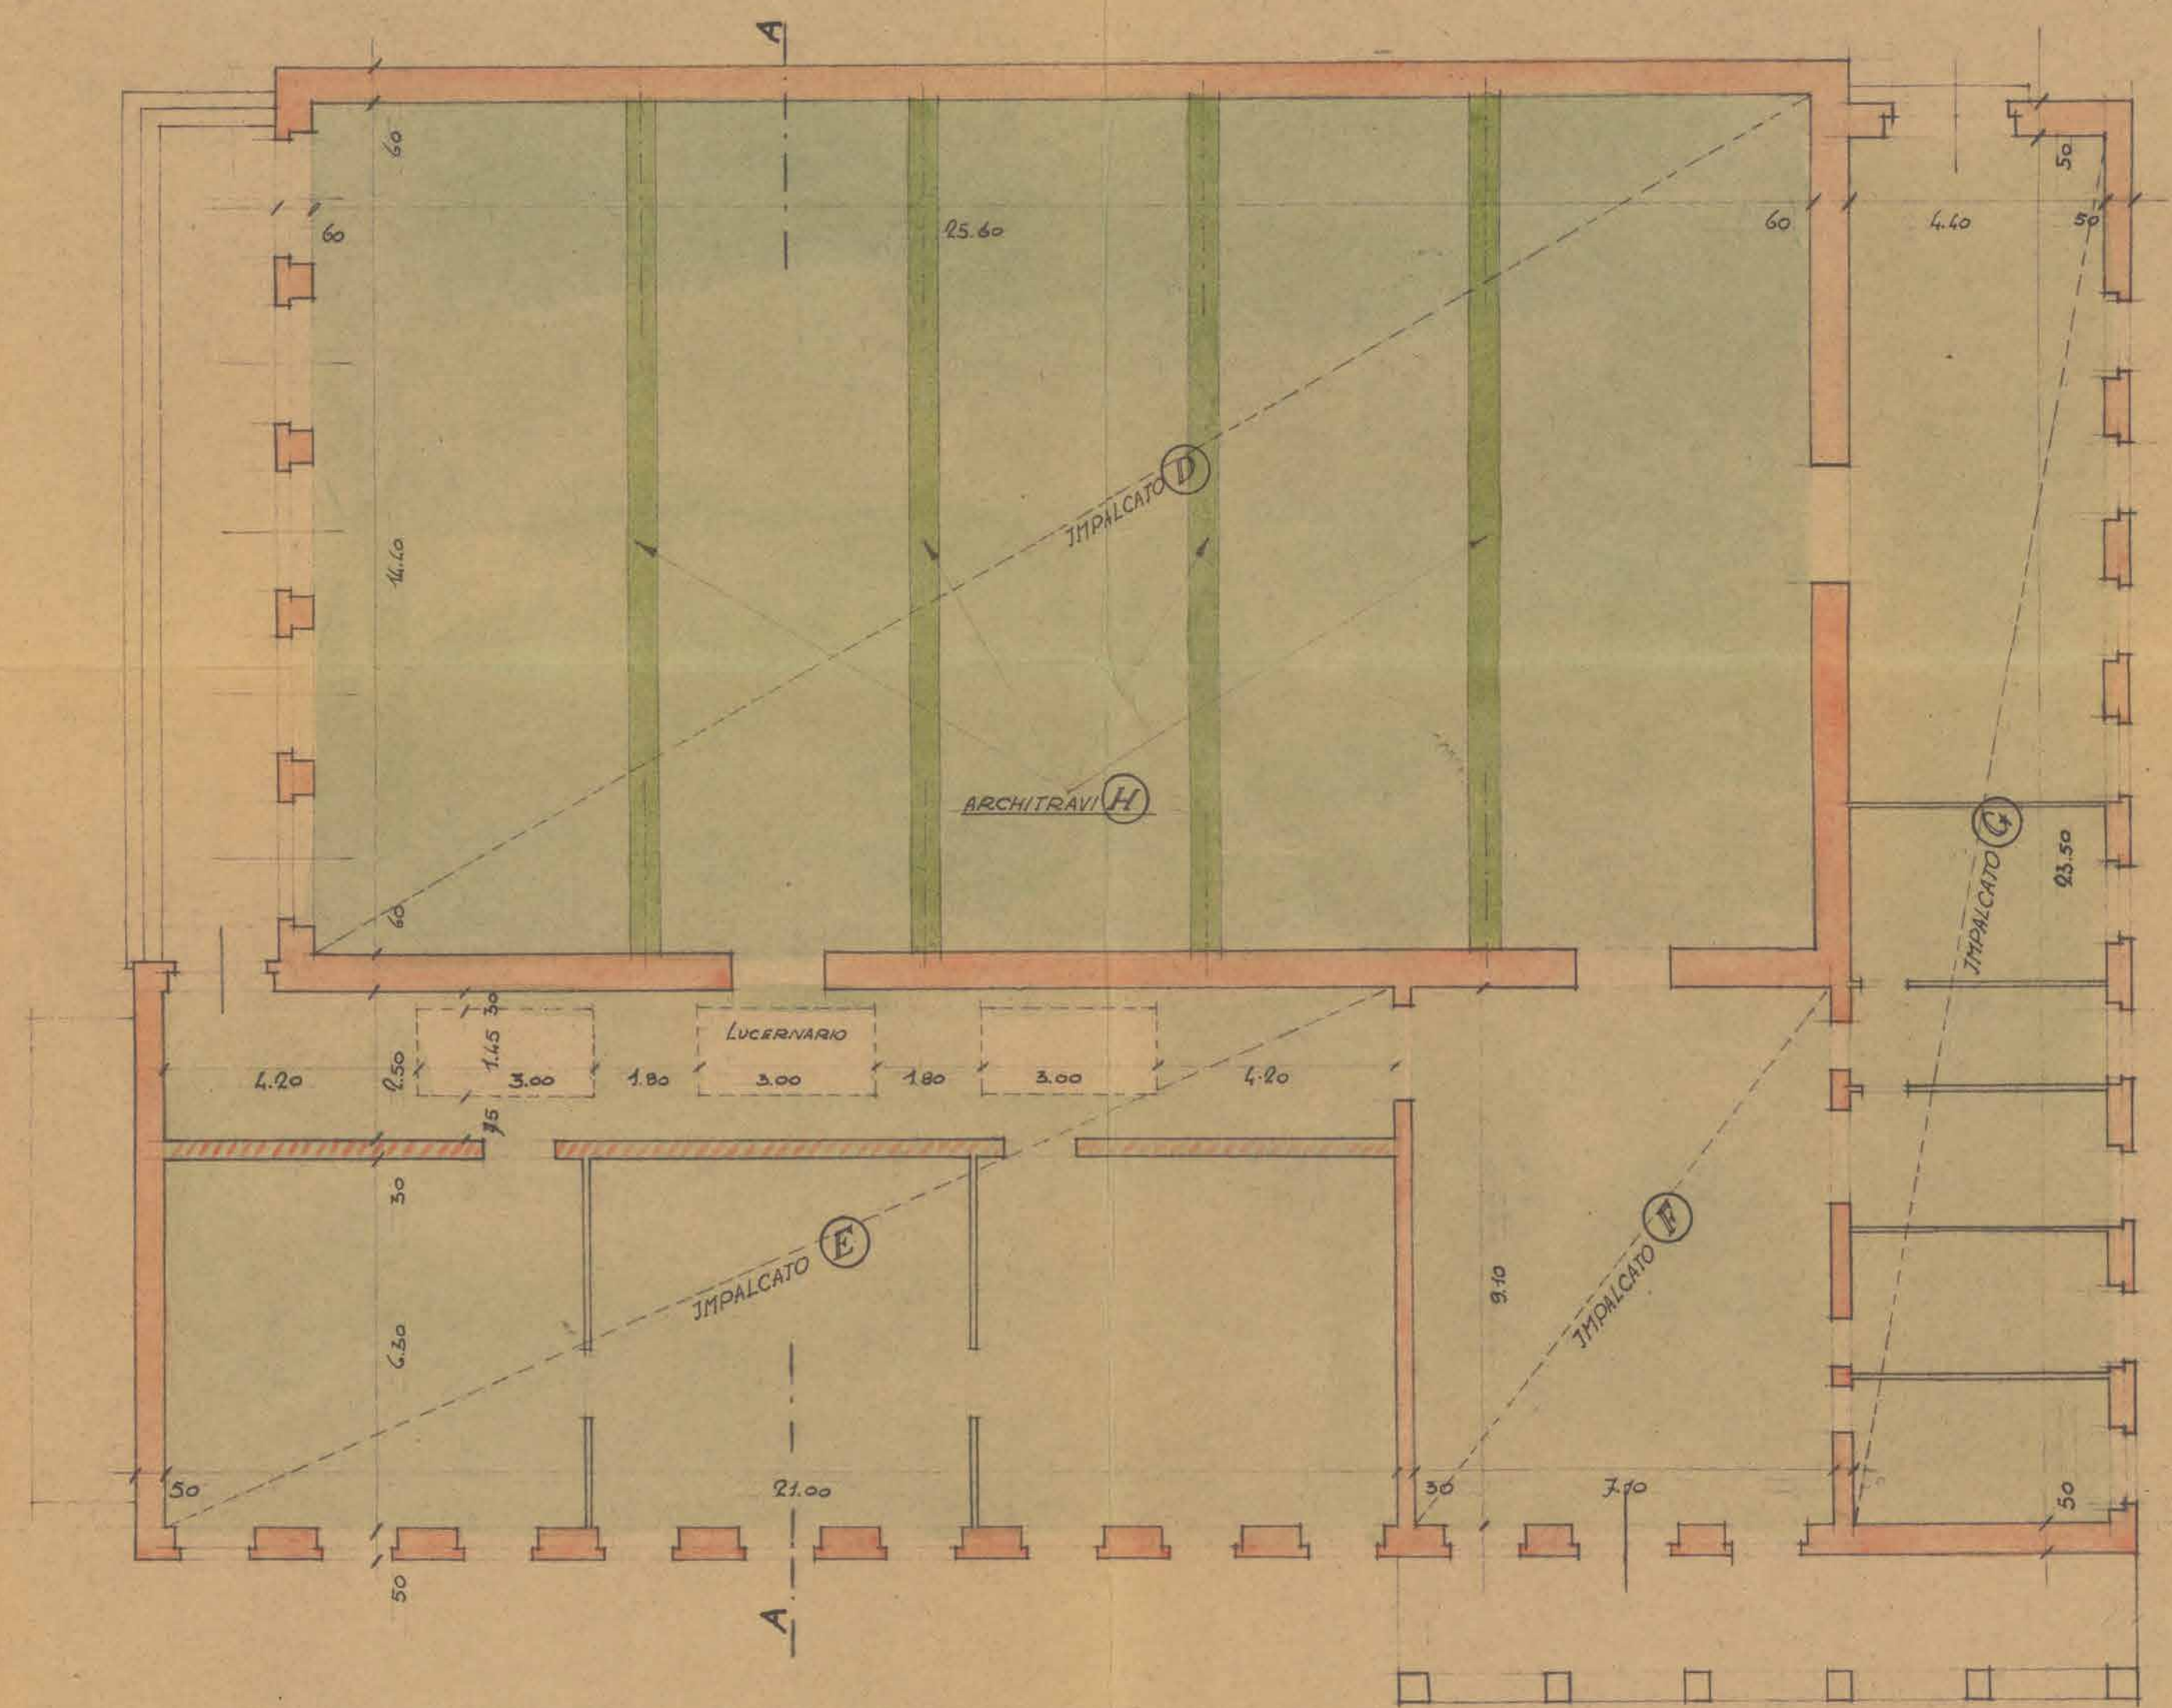


IMPALCATI DI COPERTURA


PIANI DA ARCHIVI SL – 1947

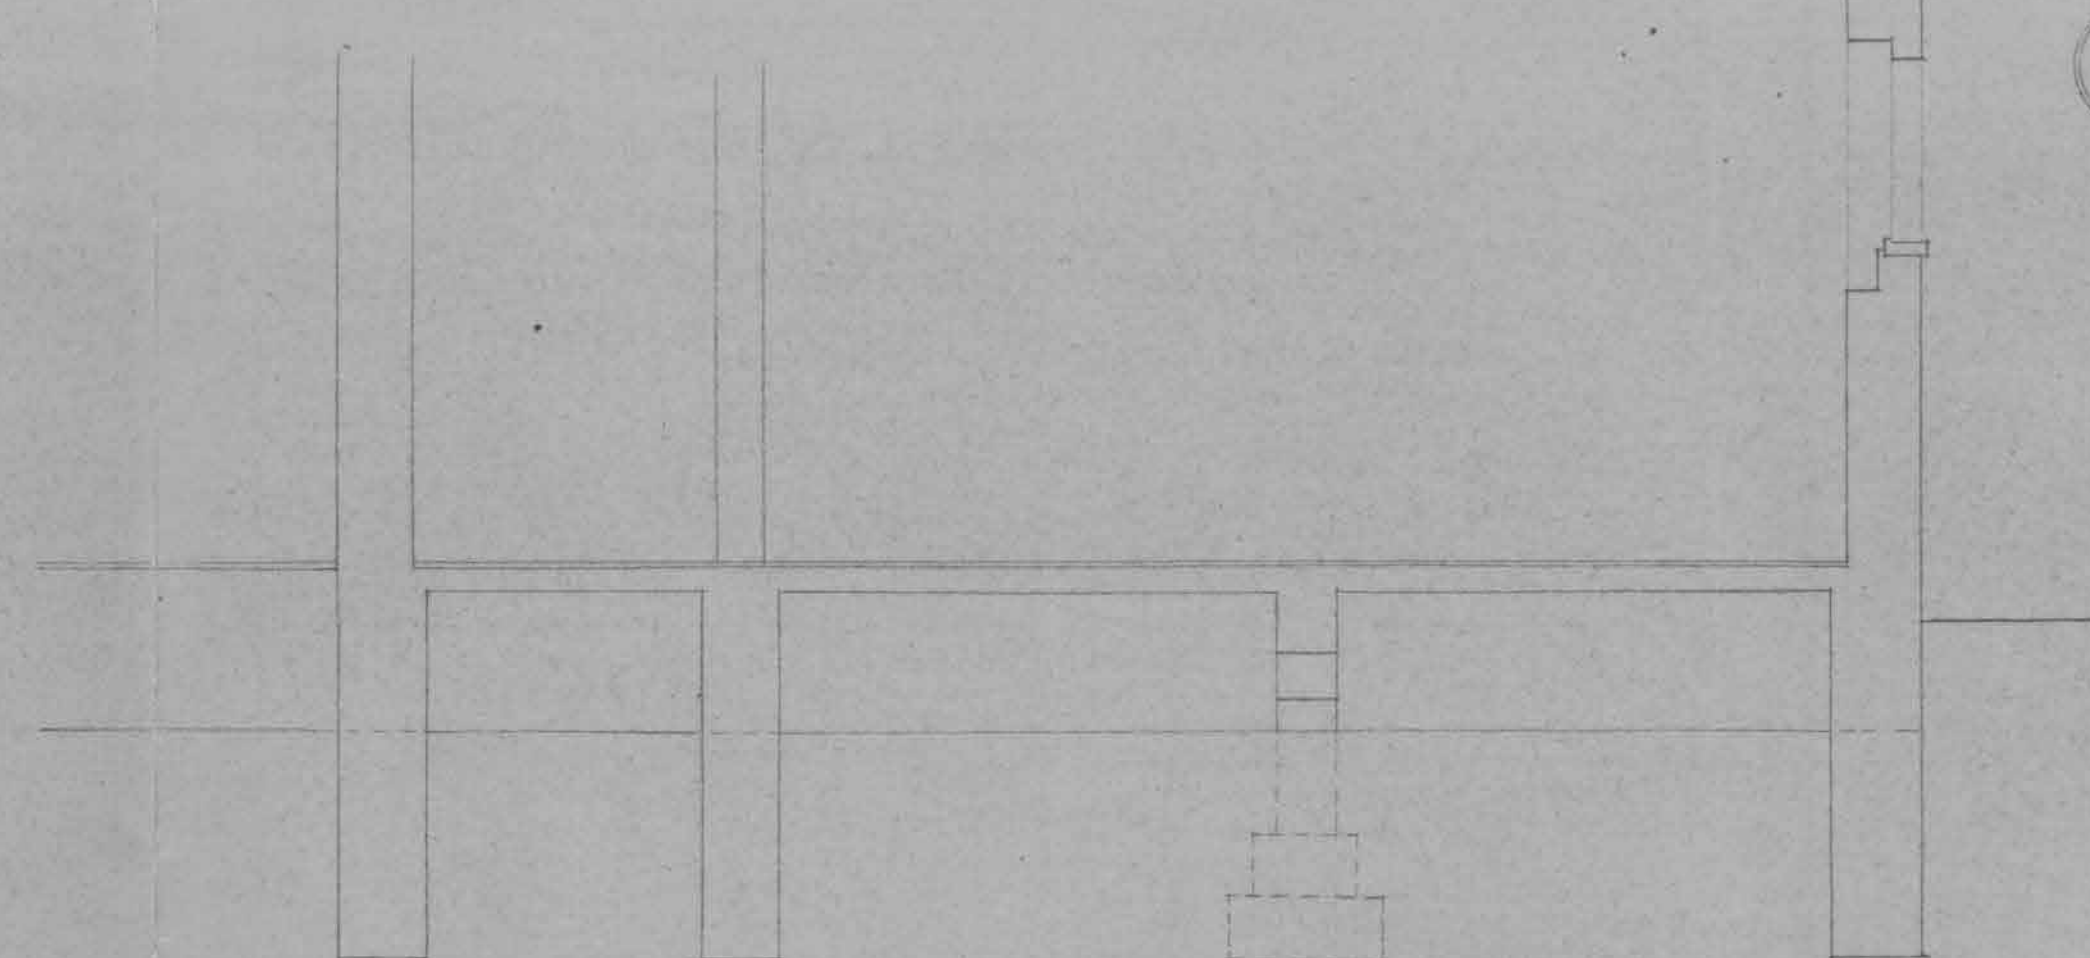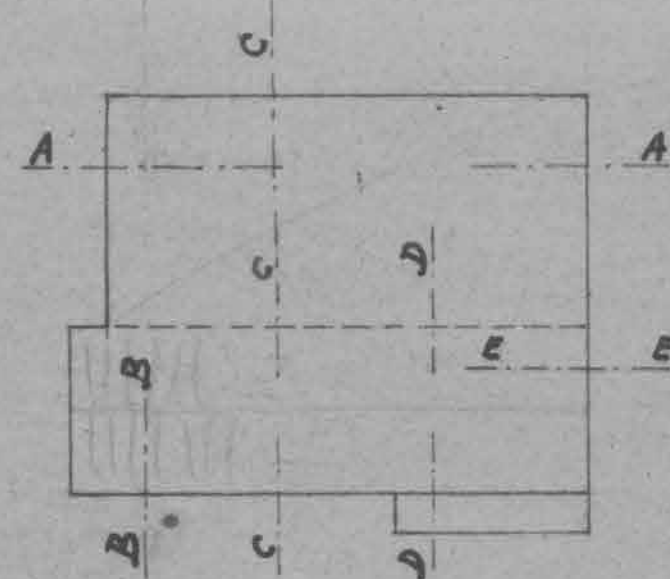

SEZIONE B~B

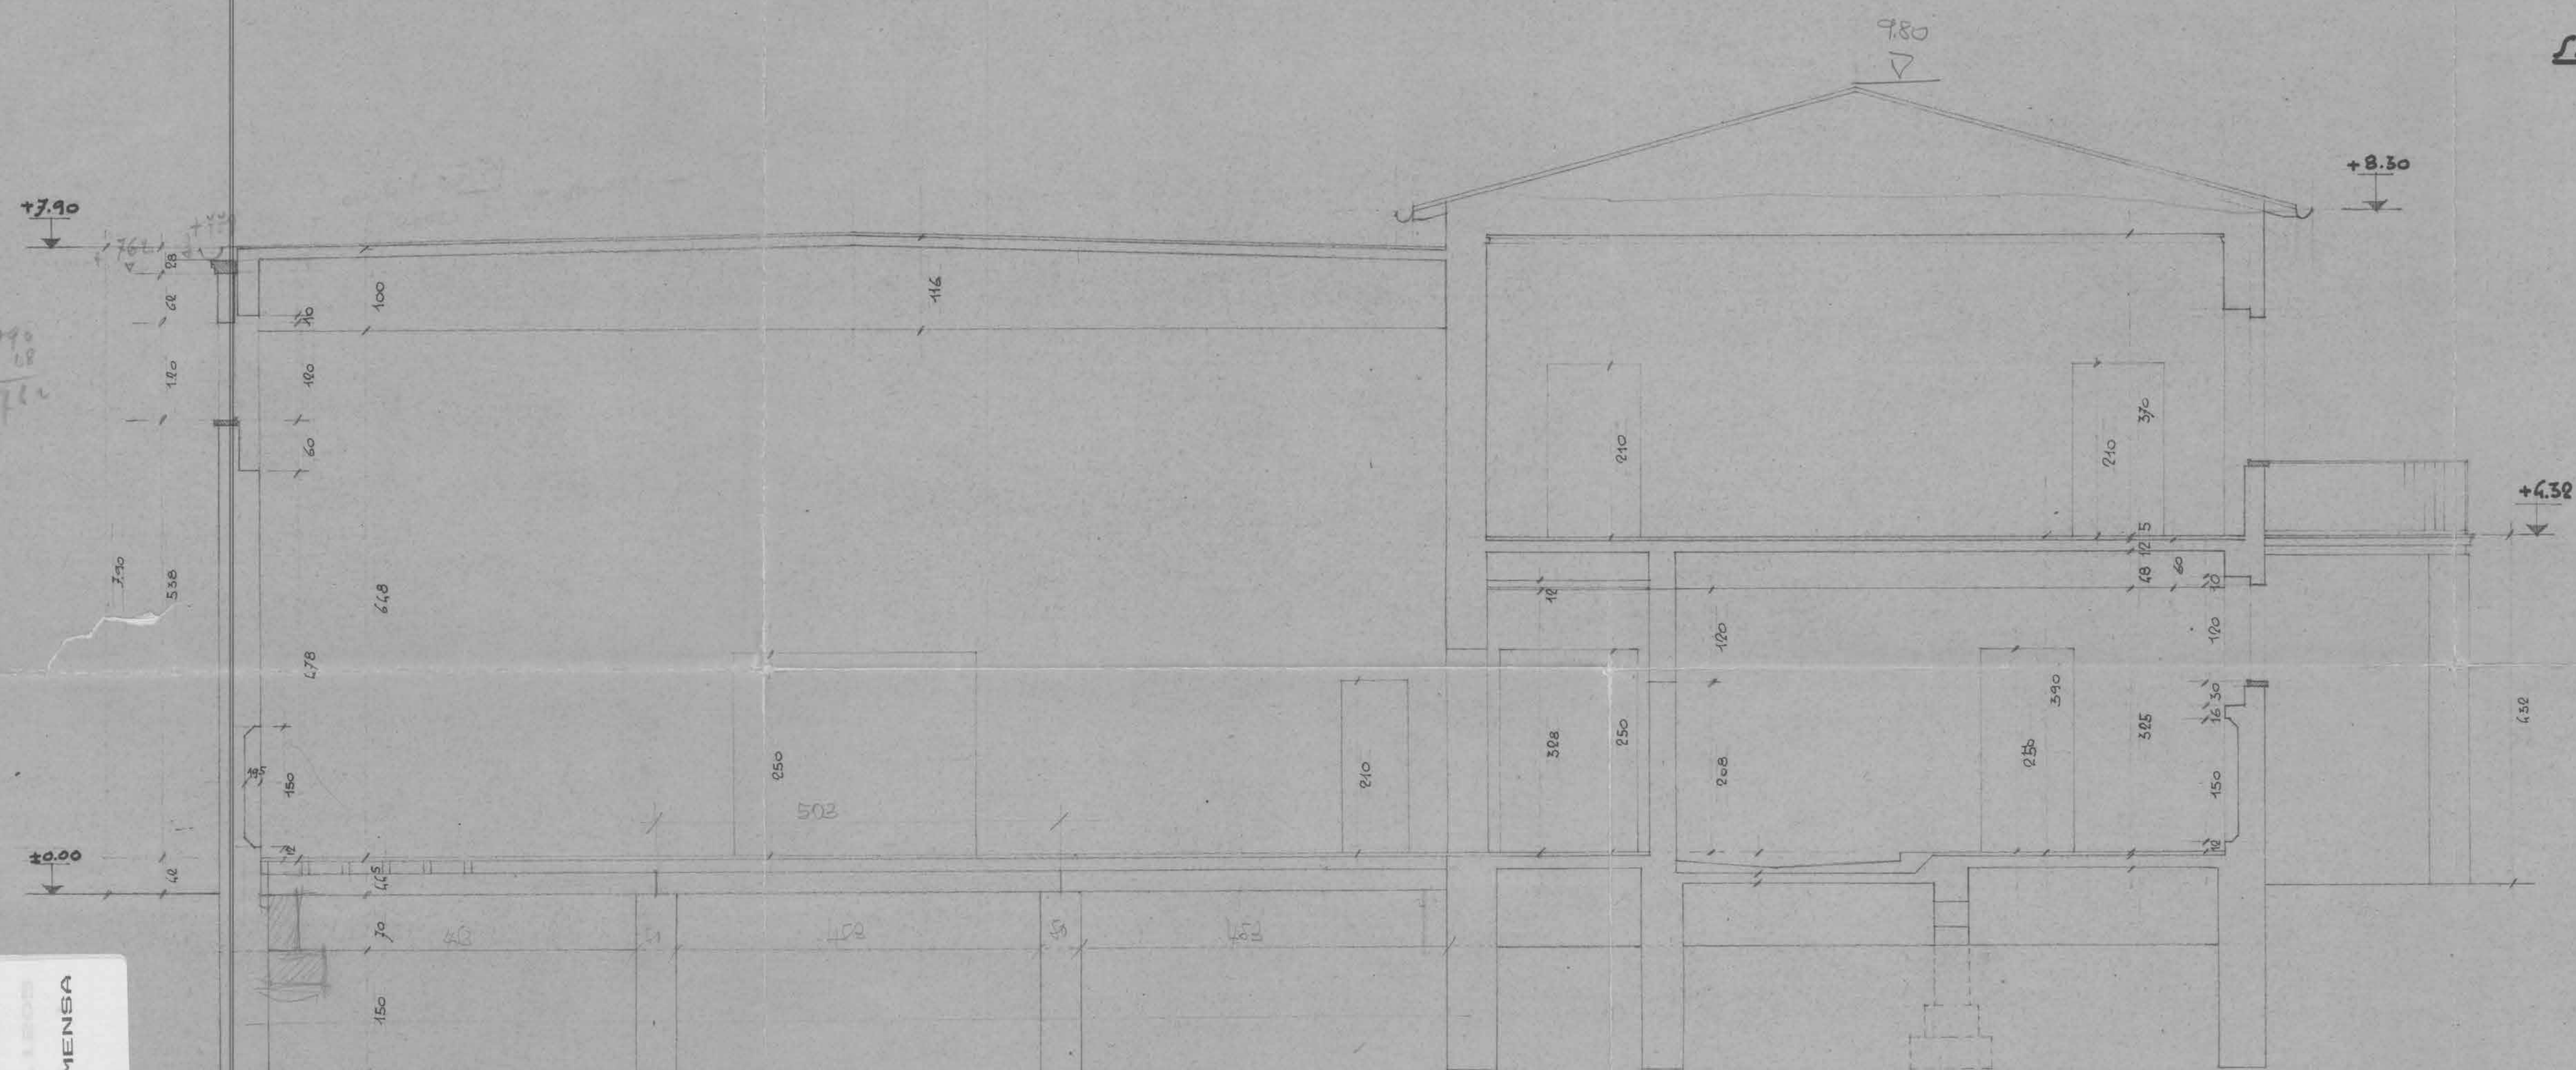


SEZIONE C~C

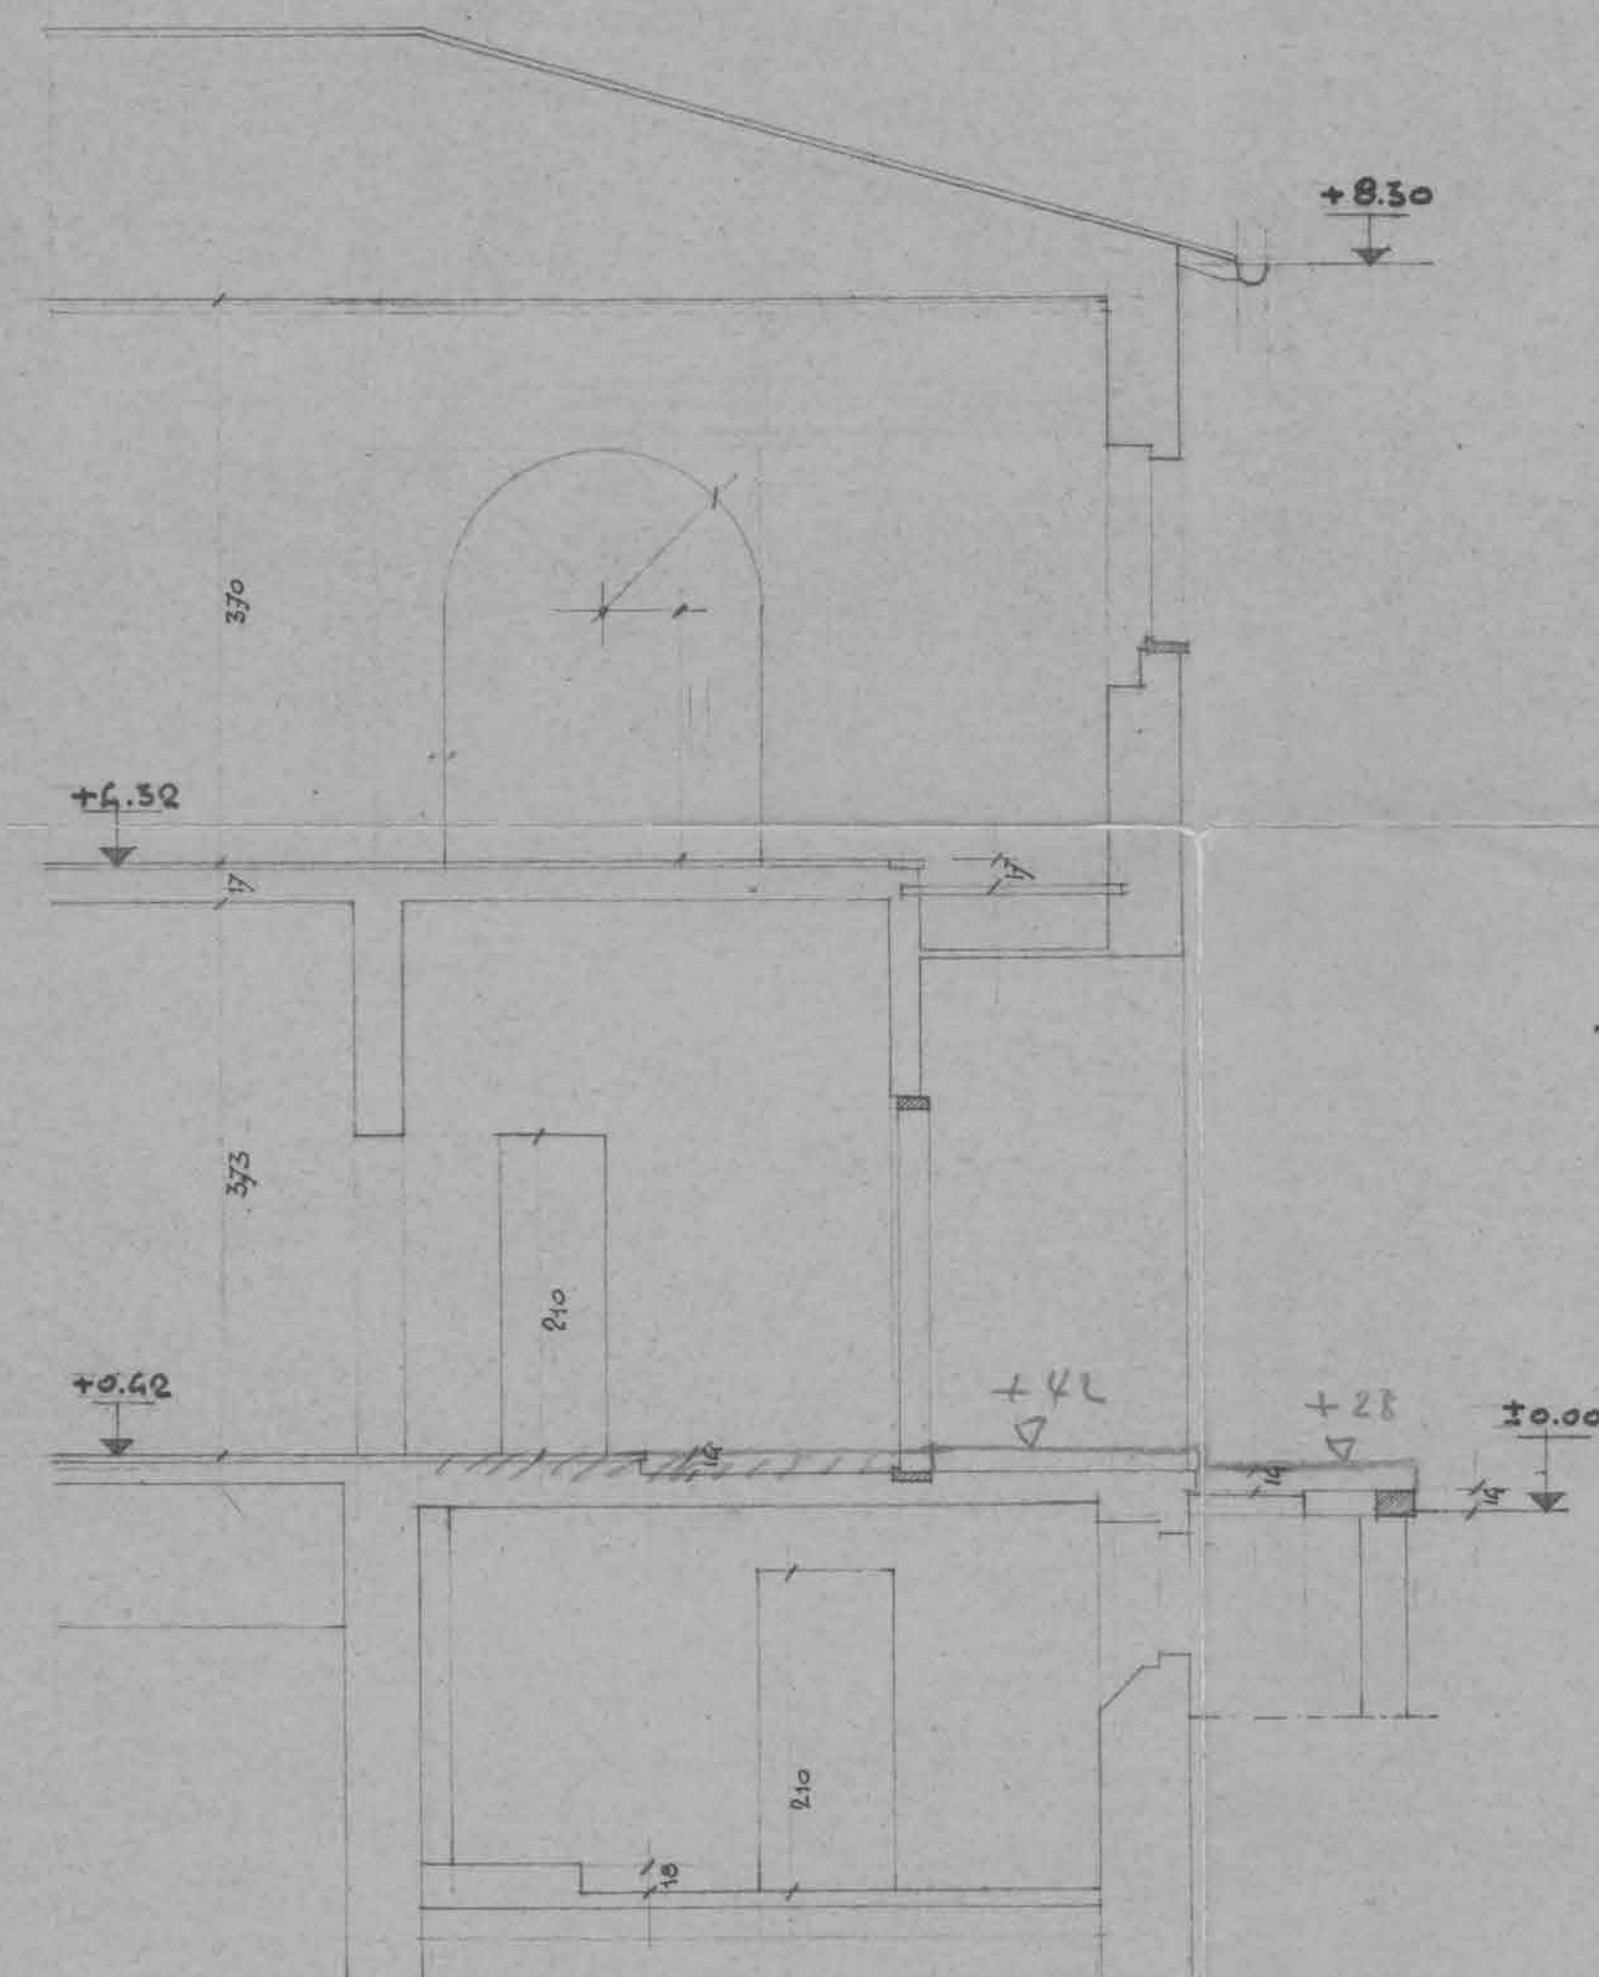


SEZIONE E~E

2061
LICEO
LUGANO
PALESTRA + MENSA

1

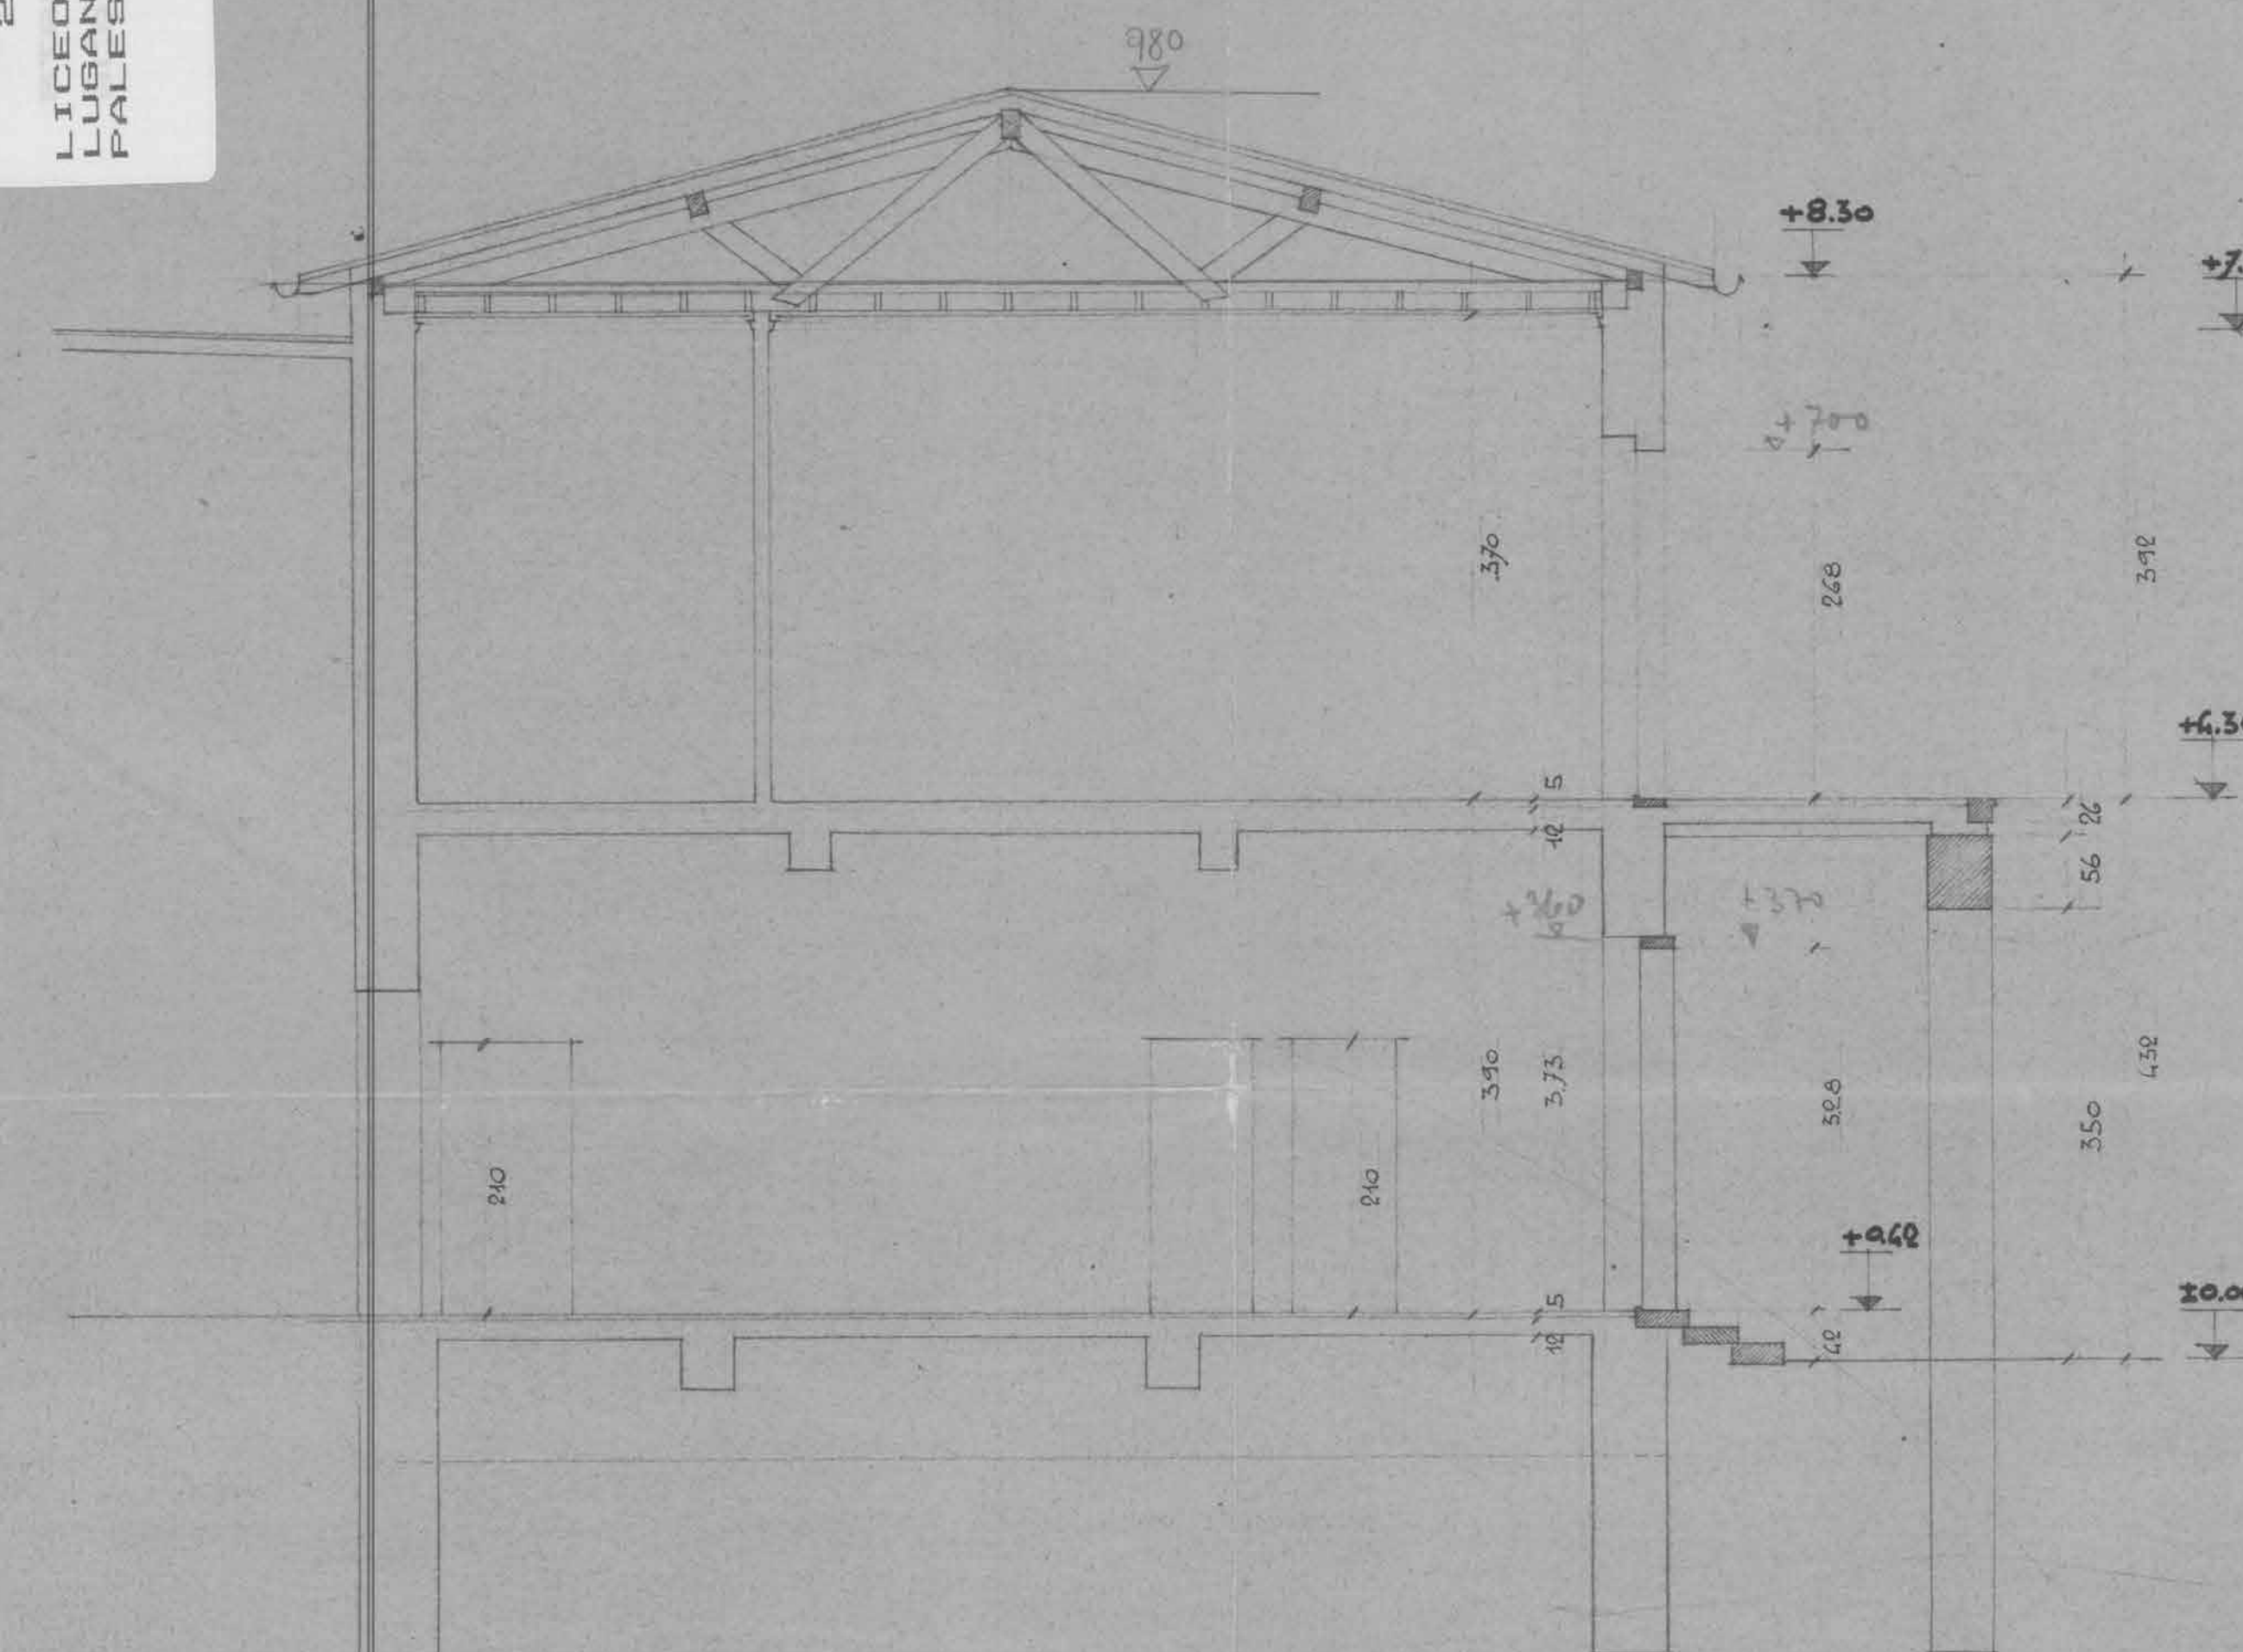

SEZIONE D~D

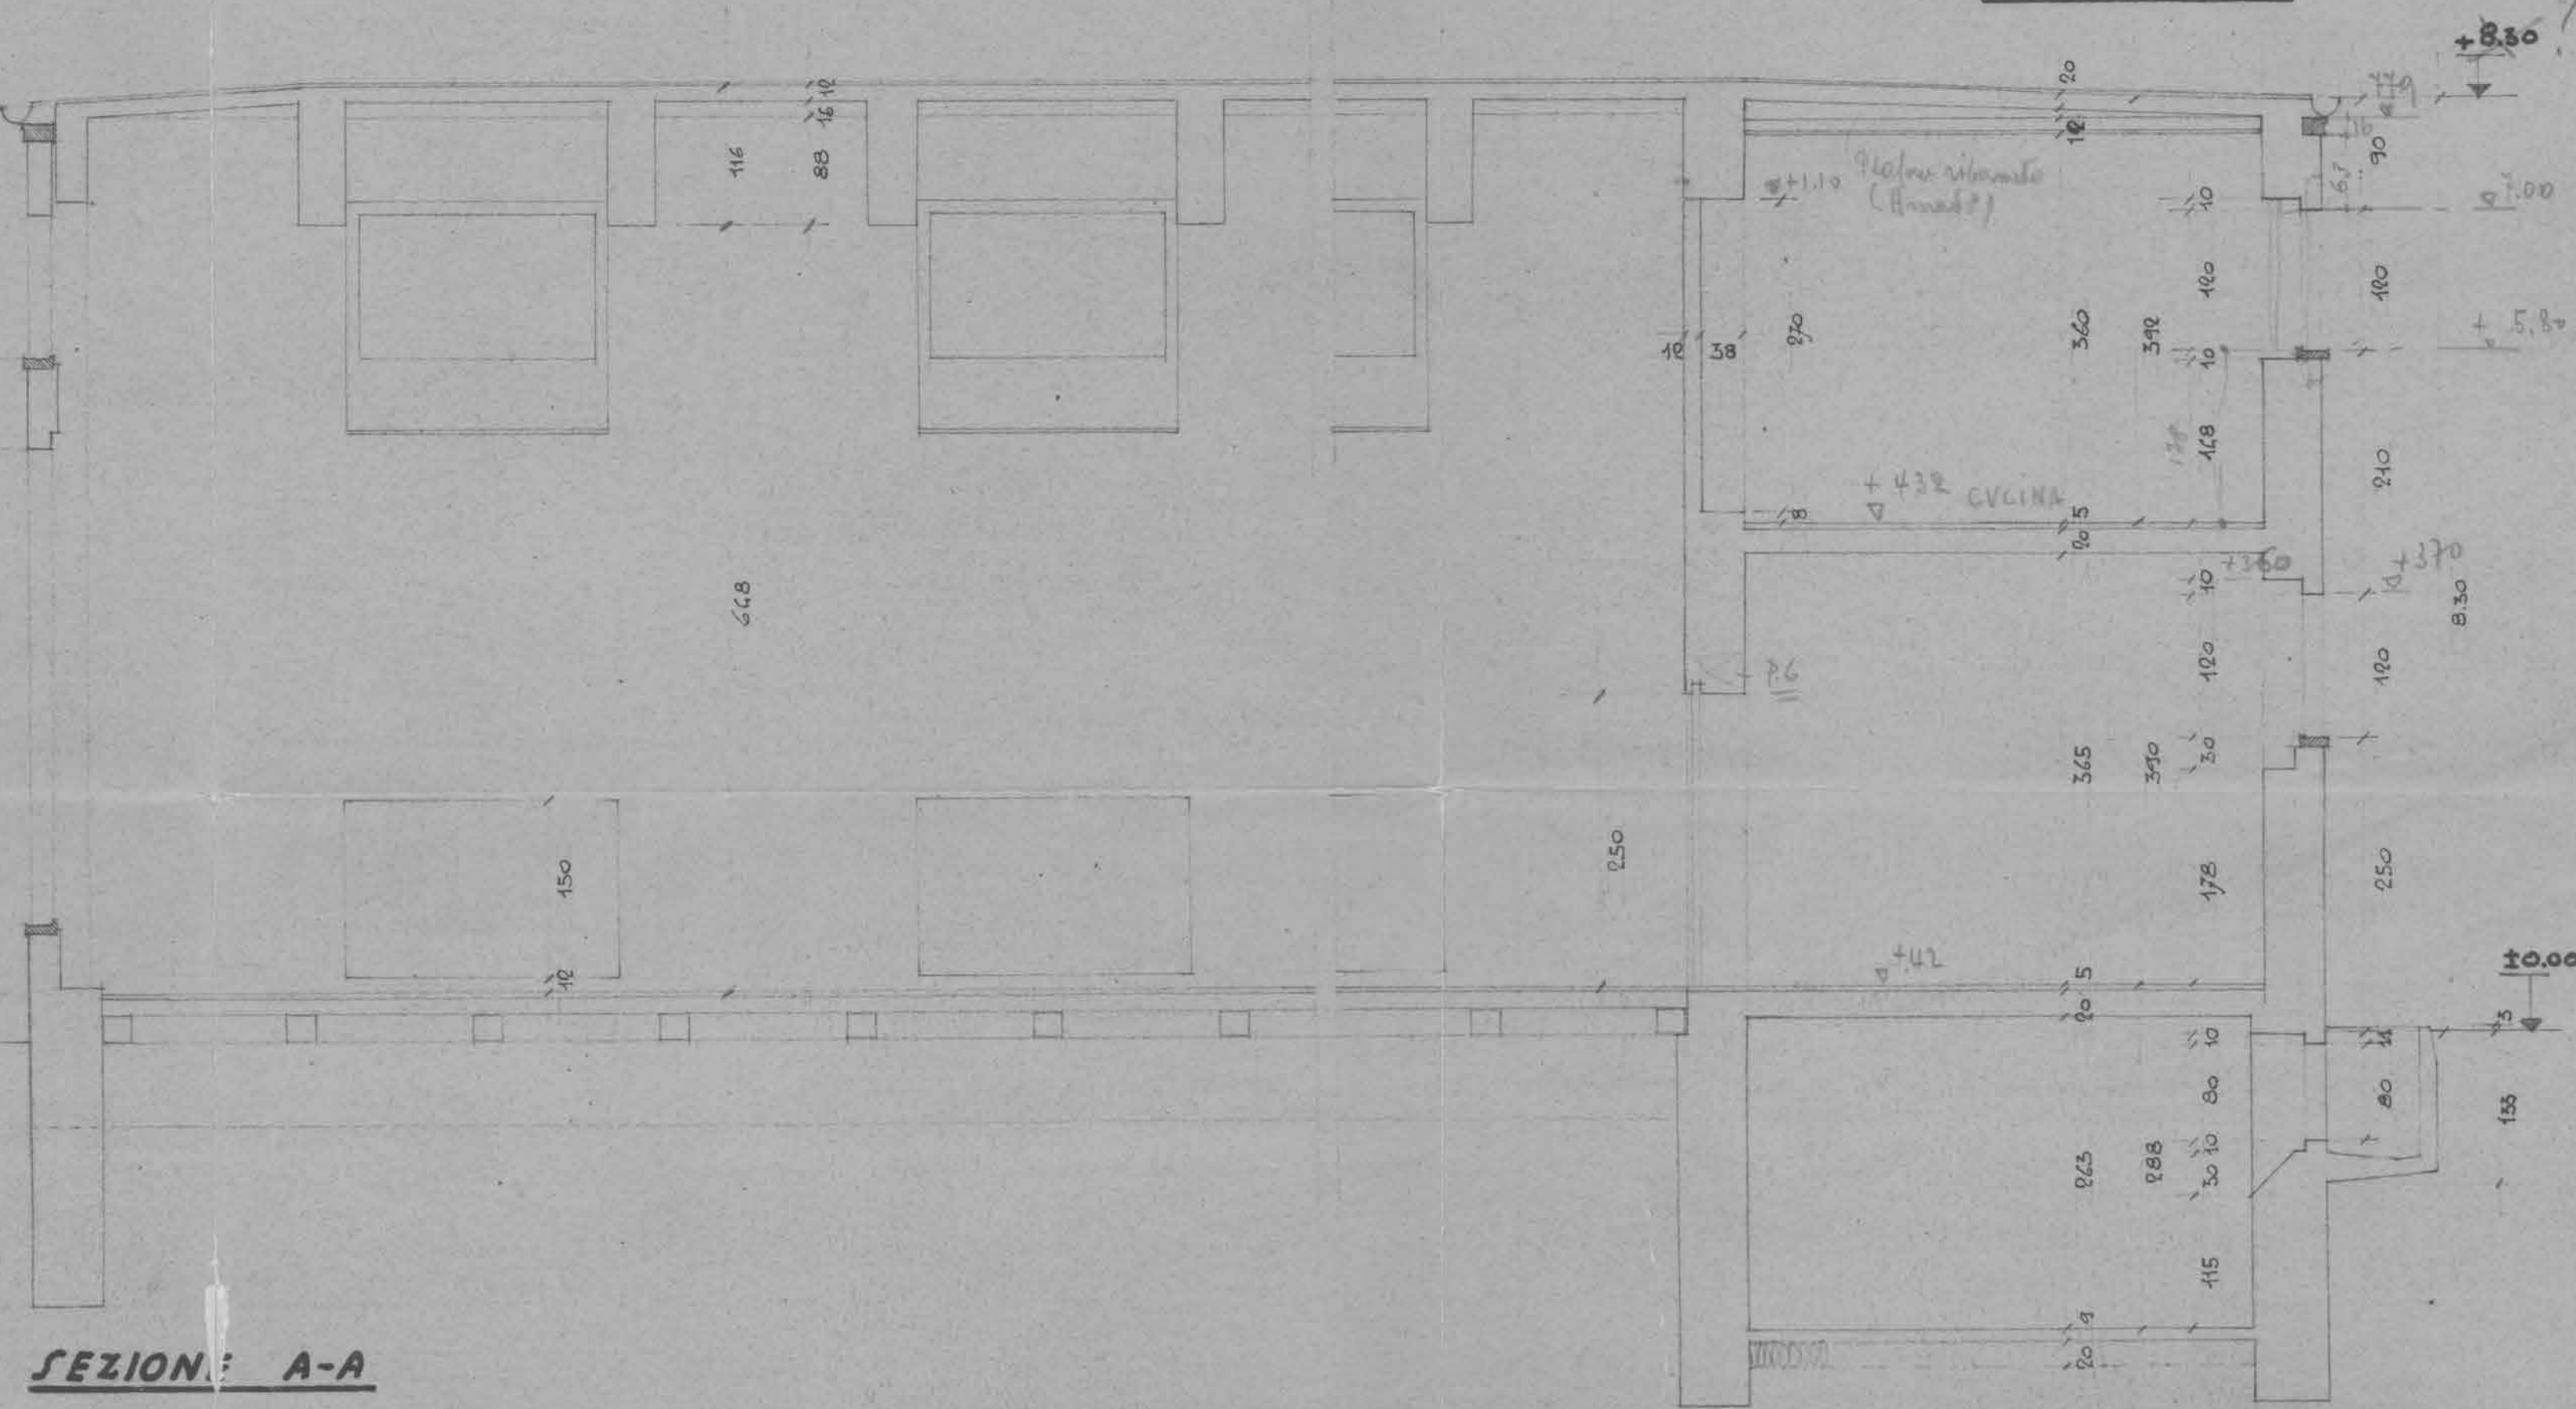



SEZIONE A~A

PROGETTO
PALESTRA + MENSA
LICEO LUGANO
CINO CHIEJA

mod. 7.7.68
mod. 20.9.67

ARCHITETTO CINO CHIEJA - CALARATE 3.1.67

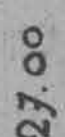

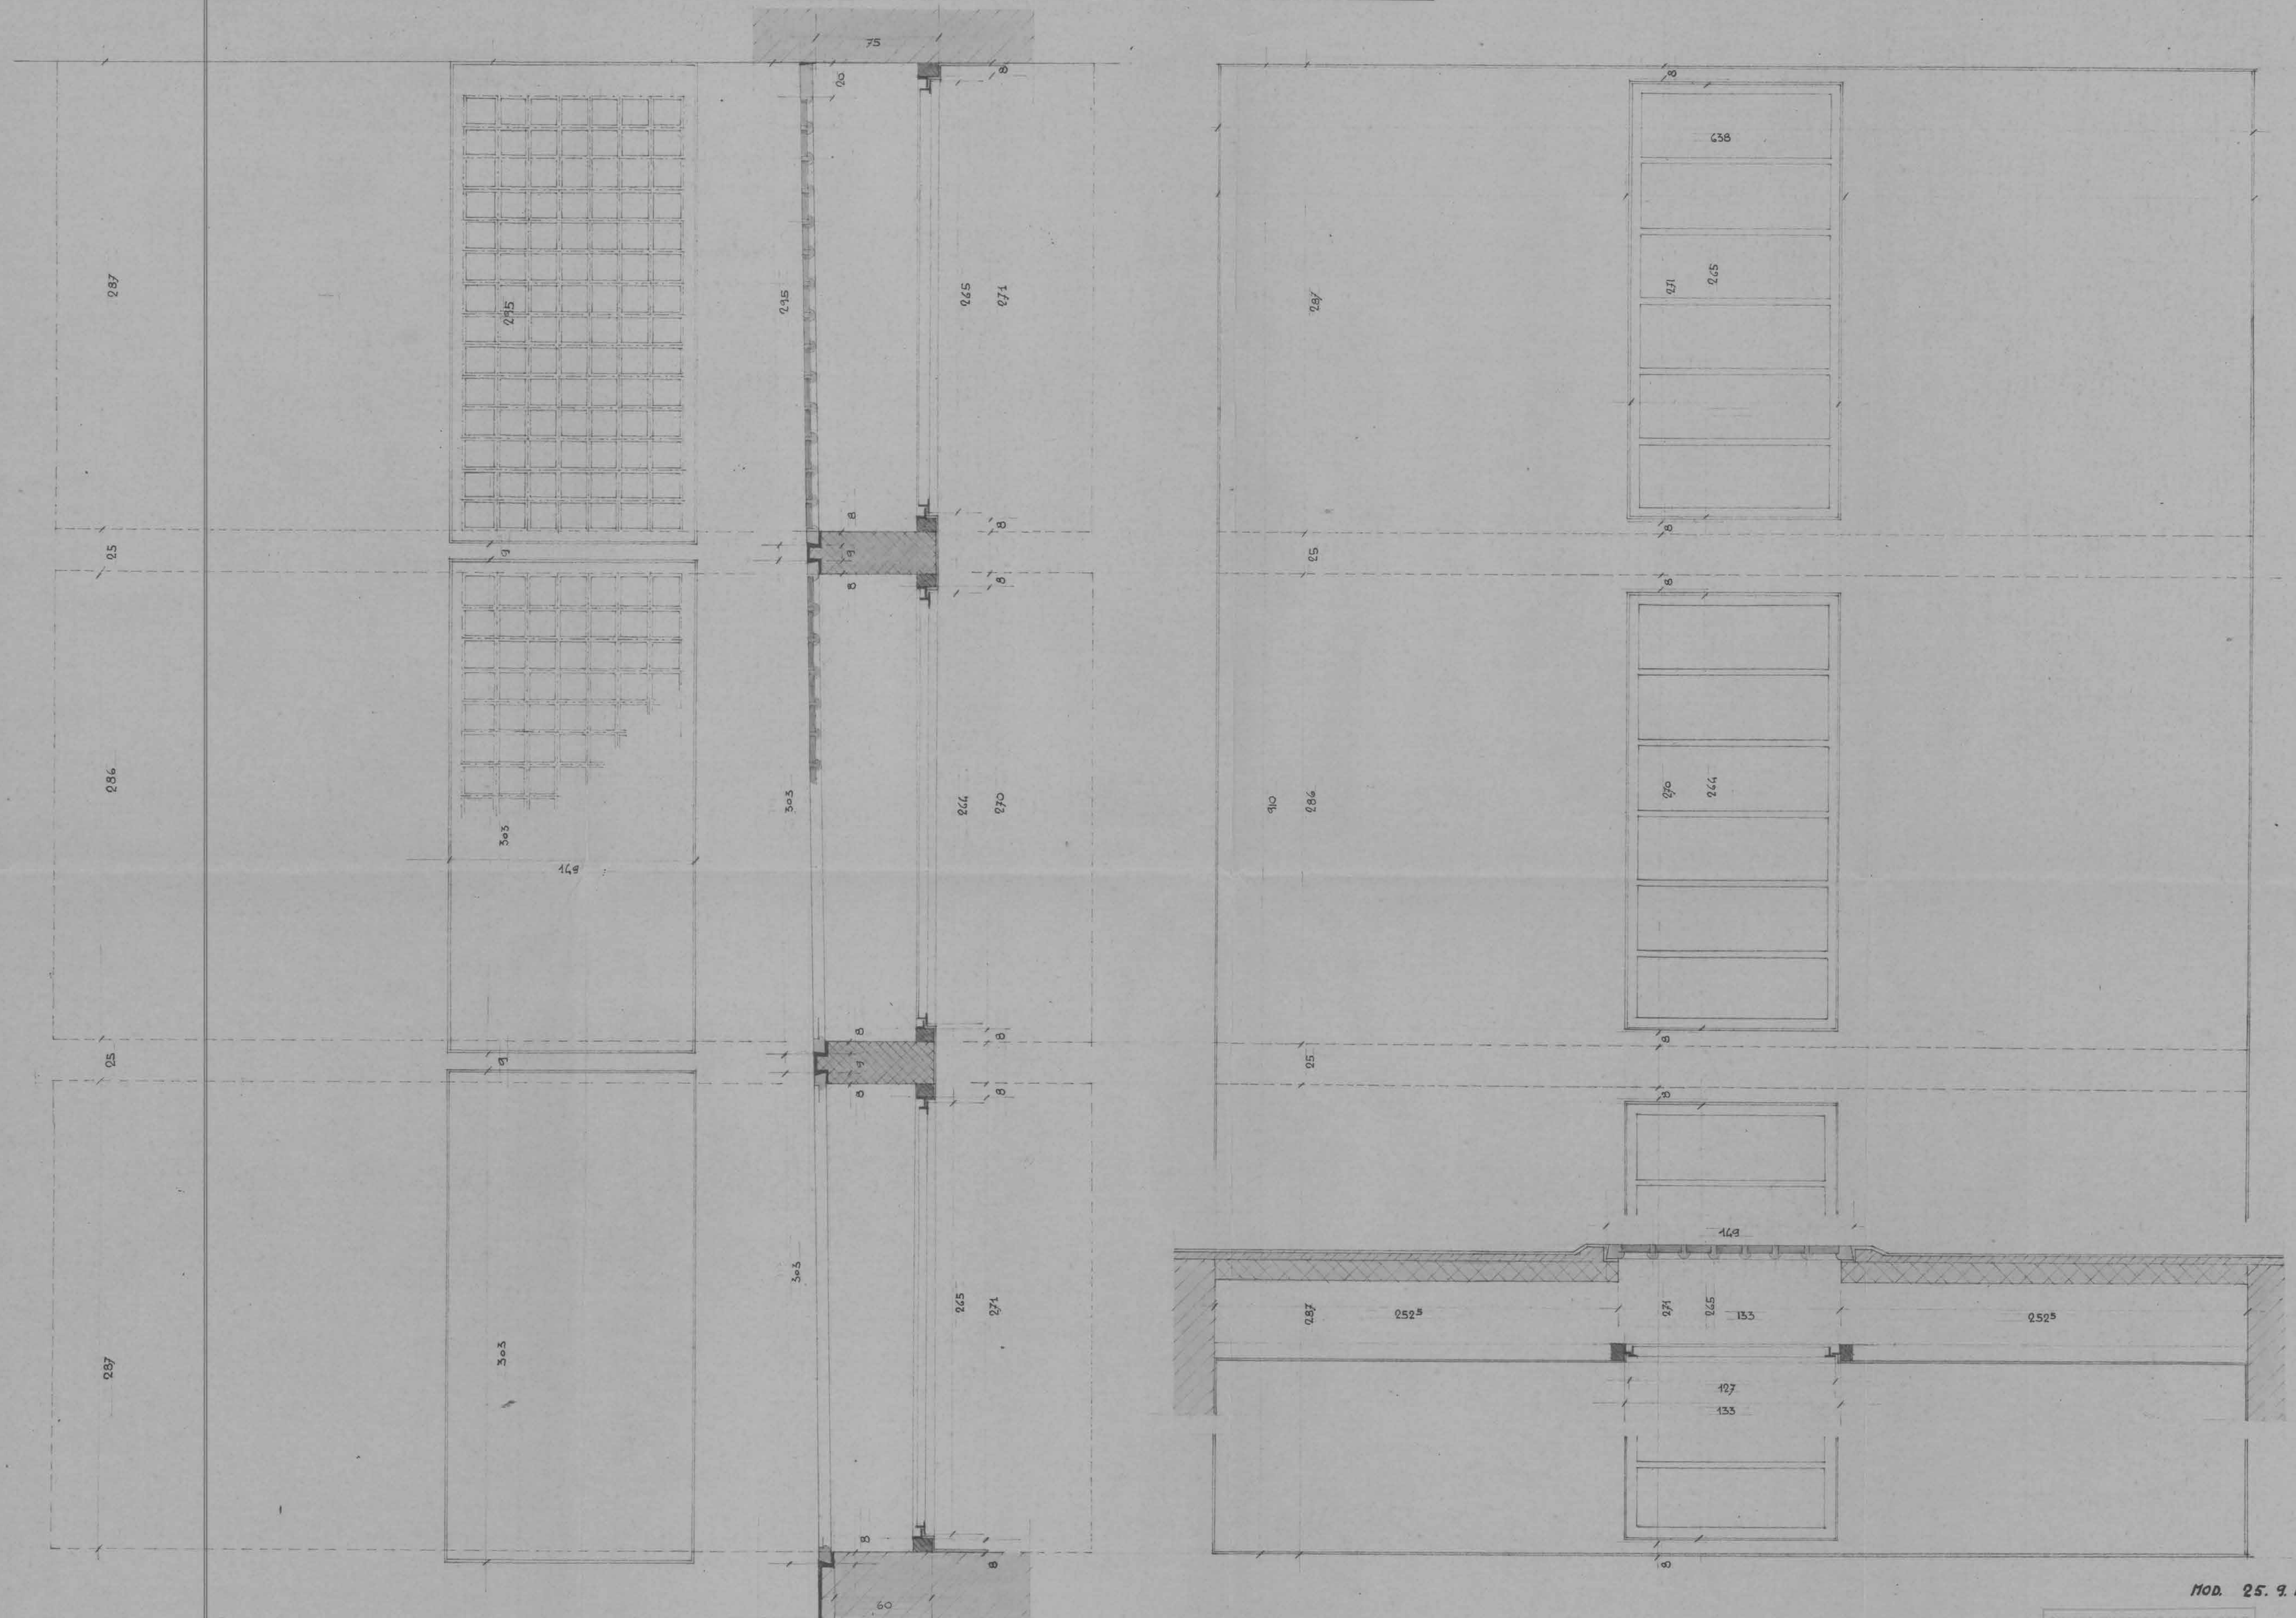

MOD. 25. 9. 67.

QUESTO OPERATO È VALIDO SOLO
CON LA FIRMA DELL'ARCHITETTO

PIANI DA ARCHIVI SL – 1976

2.


DIPARTIMENTO PUBBLICHE COSTRUZIONI - SEZIONE STABILI ERAFIALI			
PALESTRA LICEO CANTONALE LUGANO			
FACCIATA SUD - PIANO TERRENO			
DATA: 12.5.76	DISE: DG.	SCALA: 1:50 / 200	DIM: 69 / 43
UFFICIO MANUTENZIONE STABILI 1°-2° LOTTO - TREVANO - 6952 CANOBIO - TEL. 51.51.87			

2061


LICEO
 LUGANO
 PALESTRA + MENSA

1


Domanda precommissiva alla CBN 2 copie

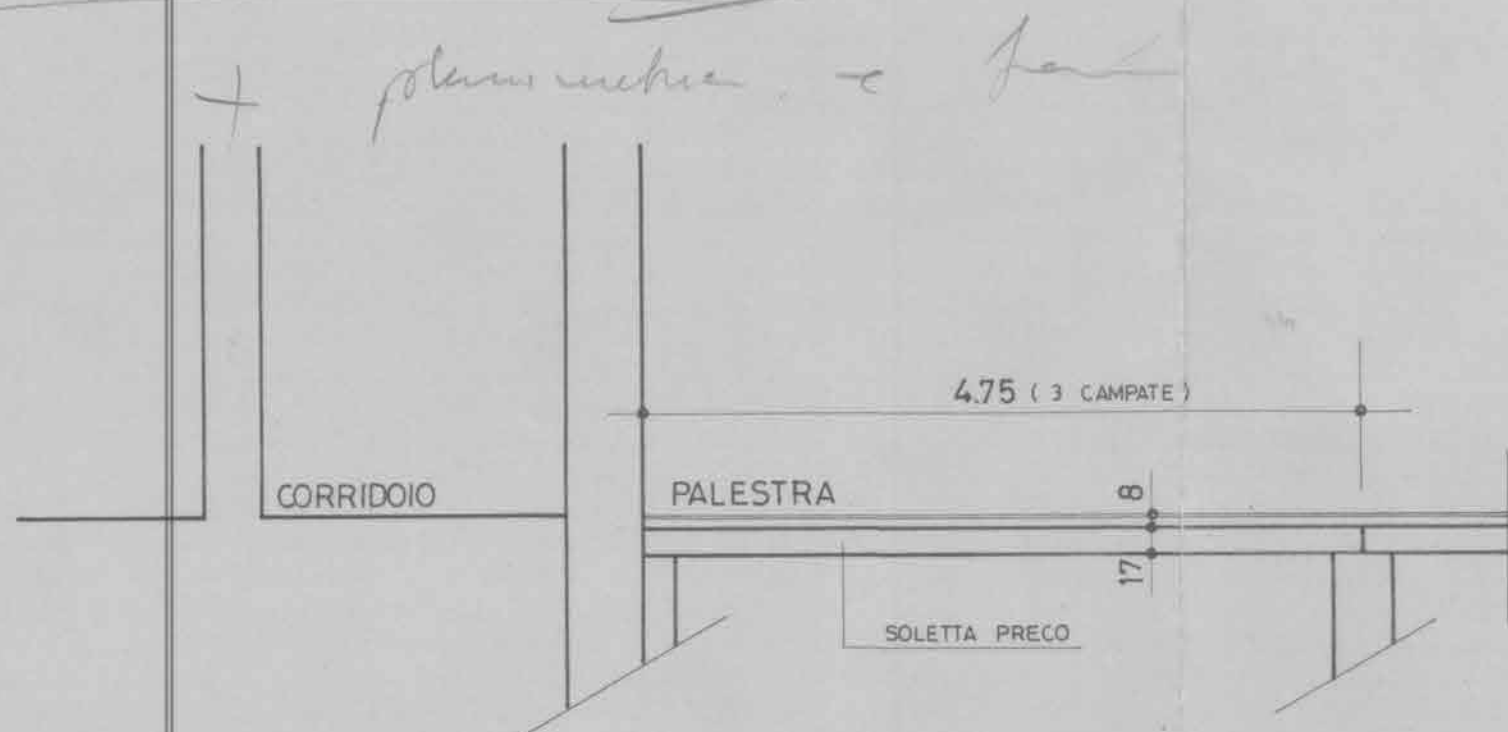

SEZIONE S-S 1:50

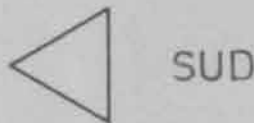

NUOVI SERRAMENTI IN METALLO
VEDI FACCIATA SUD

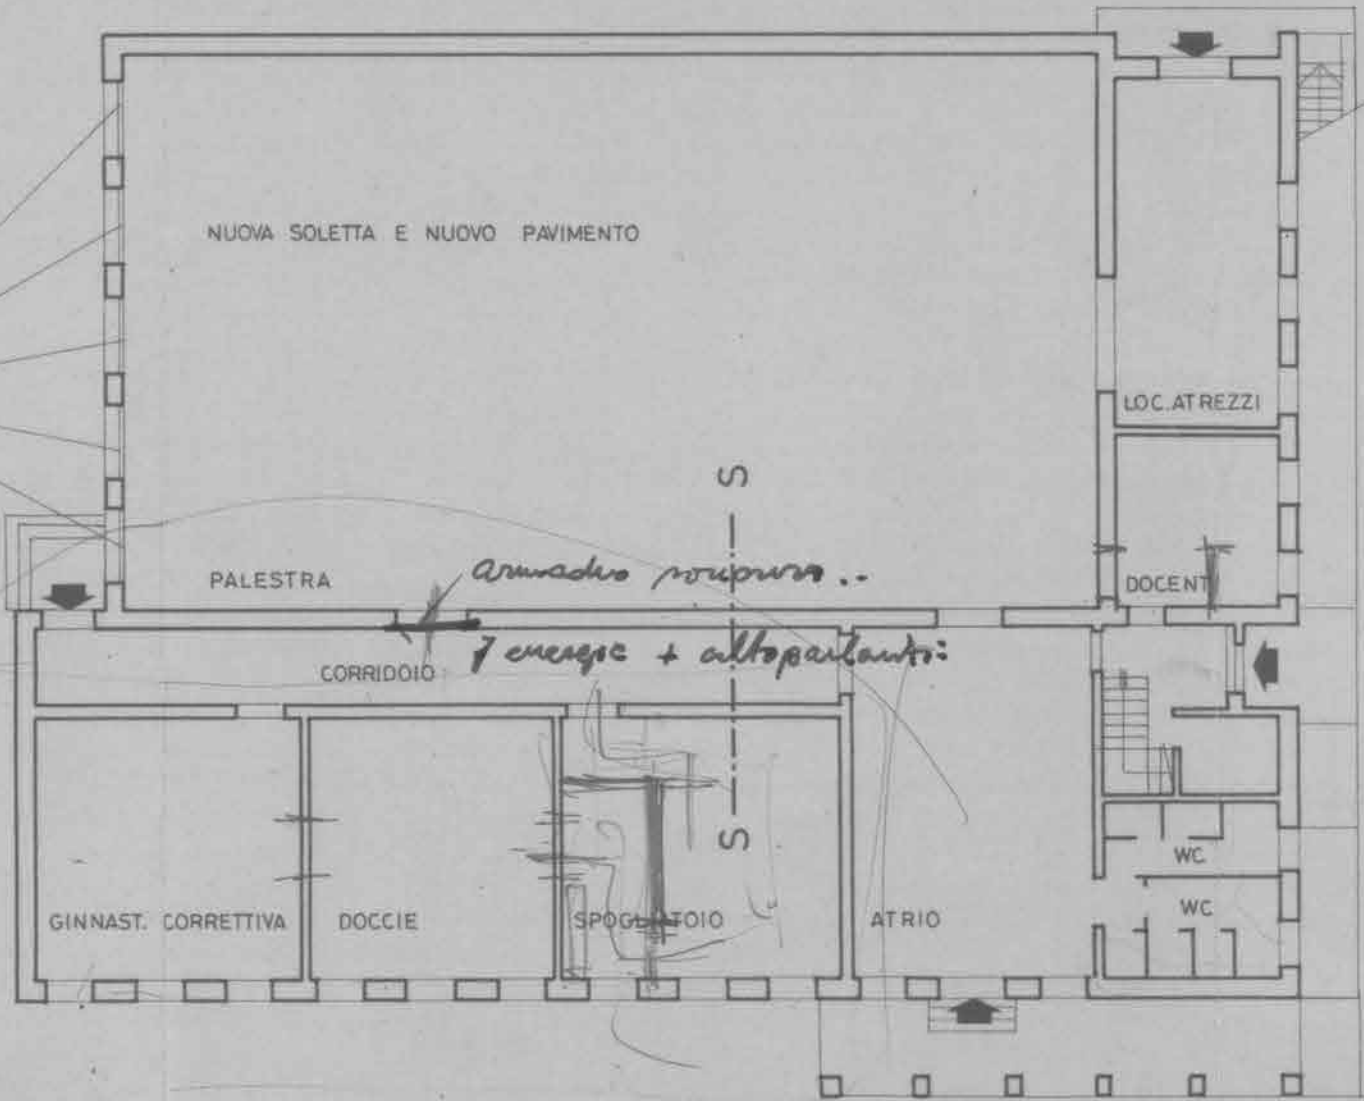

NUOVI SERRAMENTI
IN METALLO

SUD





PIANI DA ARCHIVI SL – 1978


DIPARTIMENTO PUBBLICHE COSTRUZIONI - SEZIONE STABILI EFACIALI			
PALESTRA LICEO CANTONALE LUGANO			
NUOVA MENSA DOCENTI			
DATA: 12.12.78	DIS. DB.	SCALA 1:20	DIM. 65/47
UFFICIO MANUTENZIONE STABILI 1°-2° LOTTO - TREVANO - 8952 CANGEBBIO - TEL. 516137			

NUOVO
 ESISTENTE
 DEMOLIZIONE

2061
 LICEO LUGANO
 PALESTRA + MENSA
 1

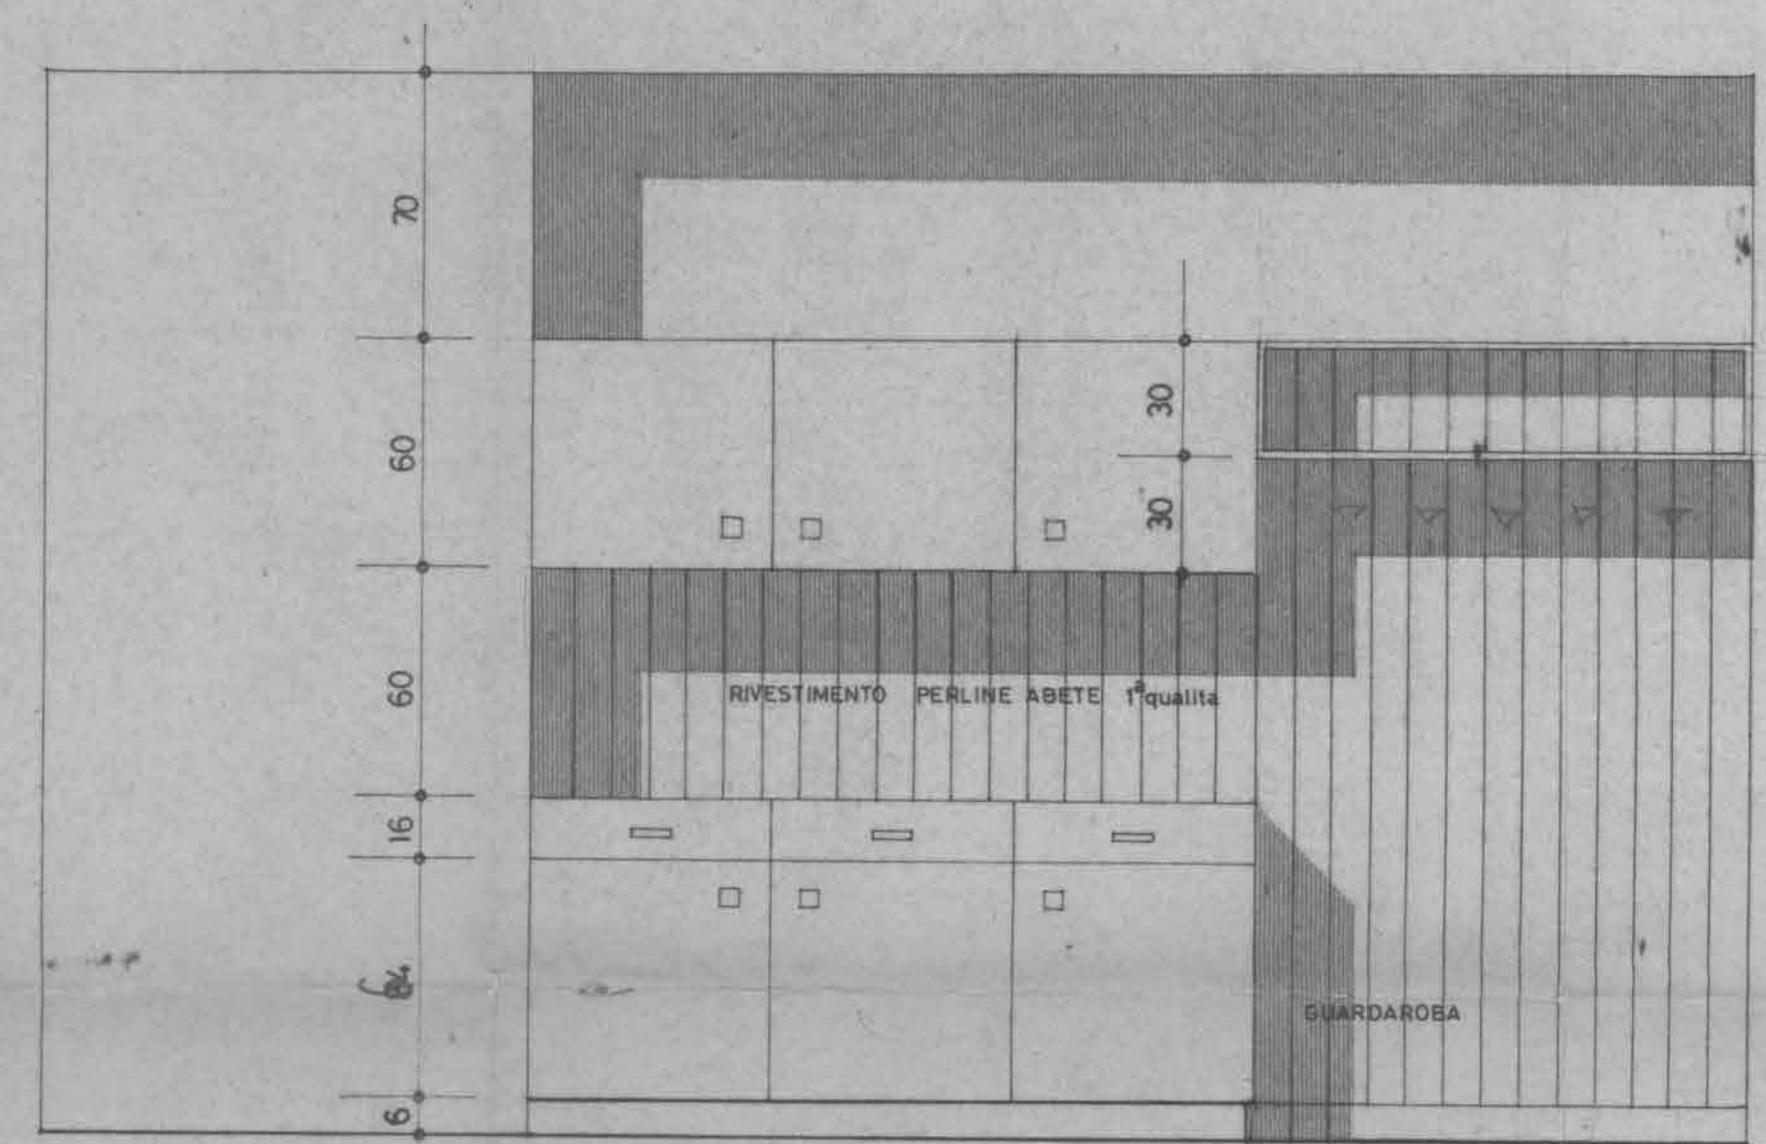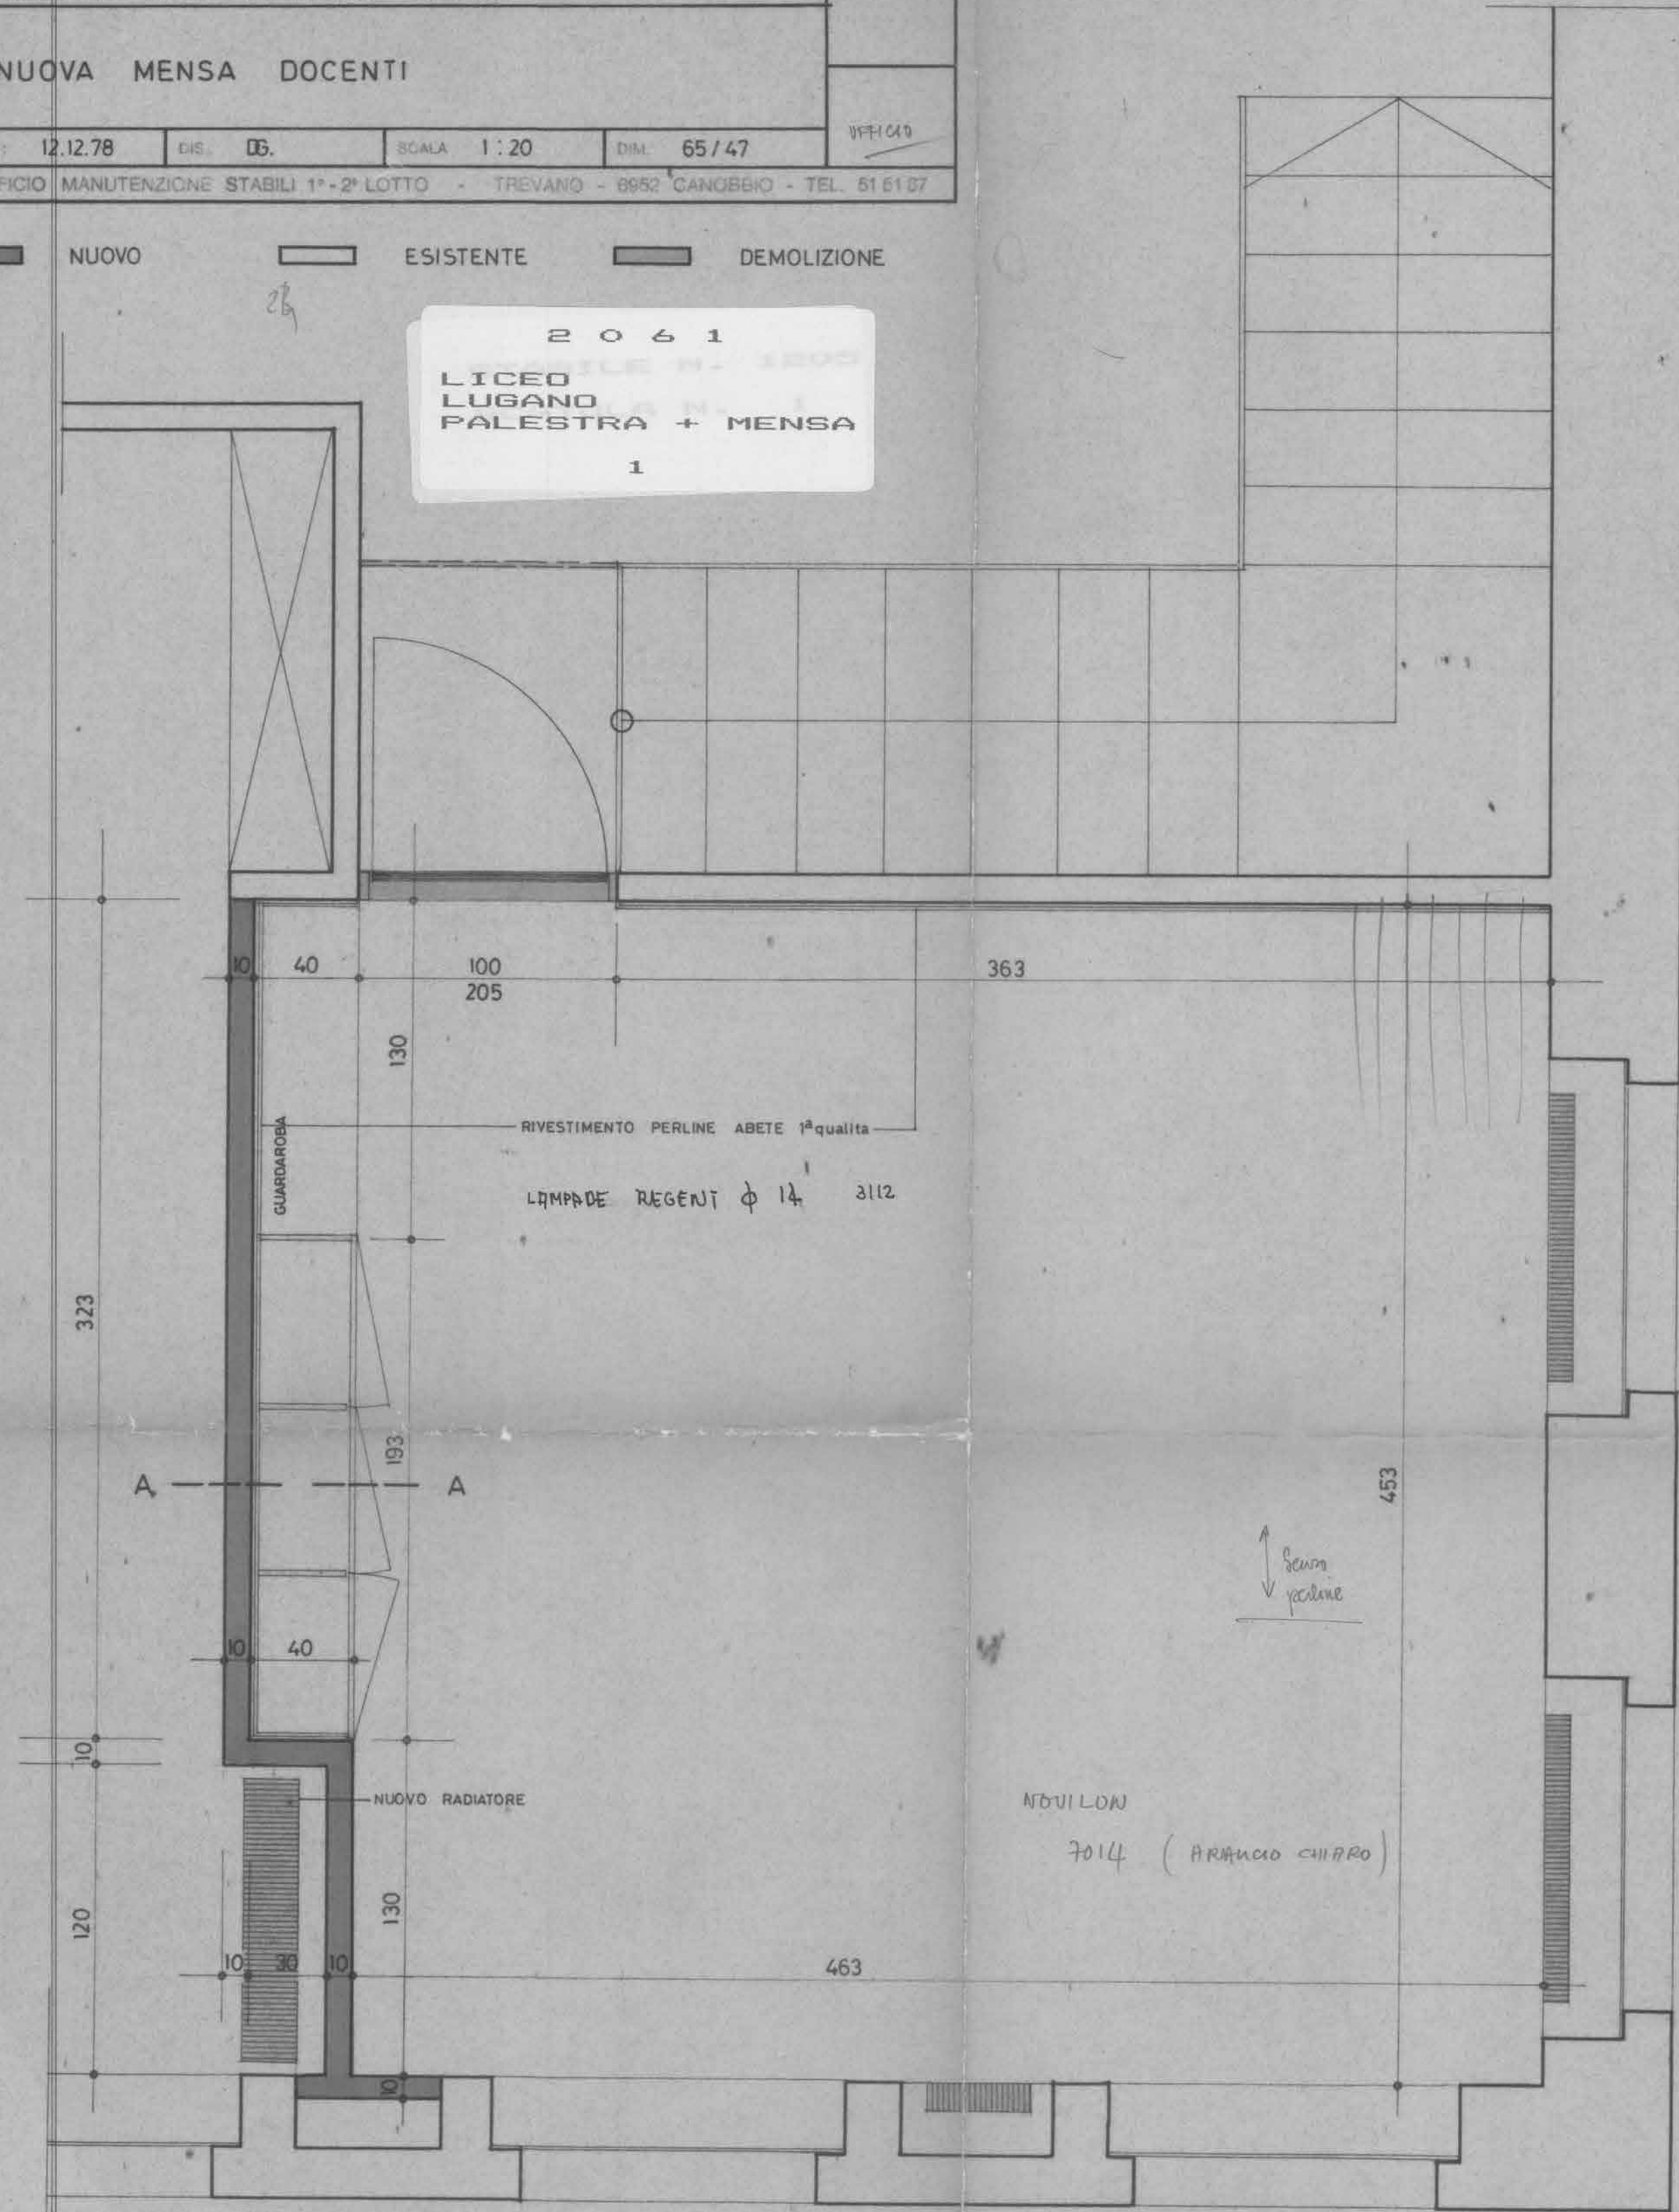


interno : kellospan bianco
 esterno : kello alumat 159
 zoccolo legno naturale h 6 cm
 posato con il pavimento

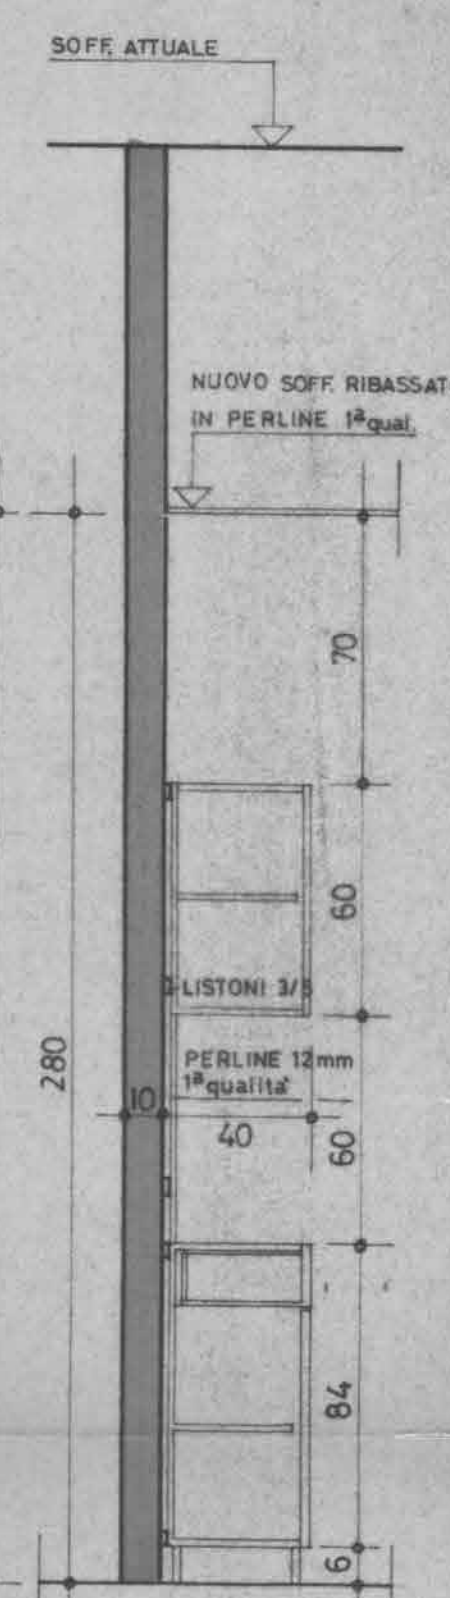


SEZIONE A - A

PIANI DA ARCHIVI SL – 1995

tiu CANTONE TICINO		DIPARTIMENTO DELLE FINANZE E DELL'ECONOMIA UFFICIO LOGISTICA	DATA 23. 9. 1993
PROPRIETA': STATO CANTONE TICINO		AGGIORNAMENTI: 16. 2. 1994	
OGGETTO: PALAZZO DEGLI STUDI / PALESTRA LICEO, VIALE CATTANEO 4, LUGANO.			
MAPPALE: —	PIANO: TERRENO / PRIMO	SCALA: 1 : 200	

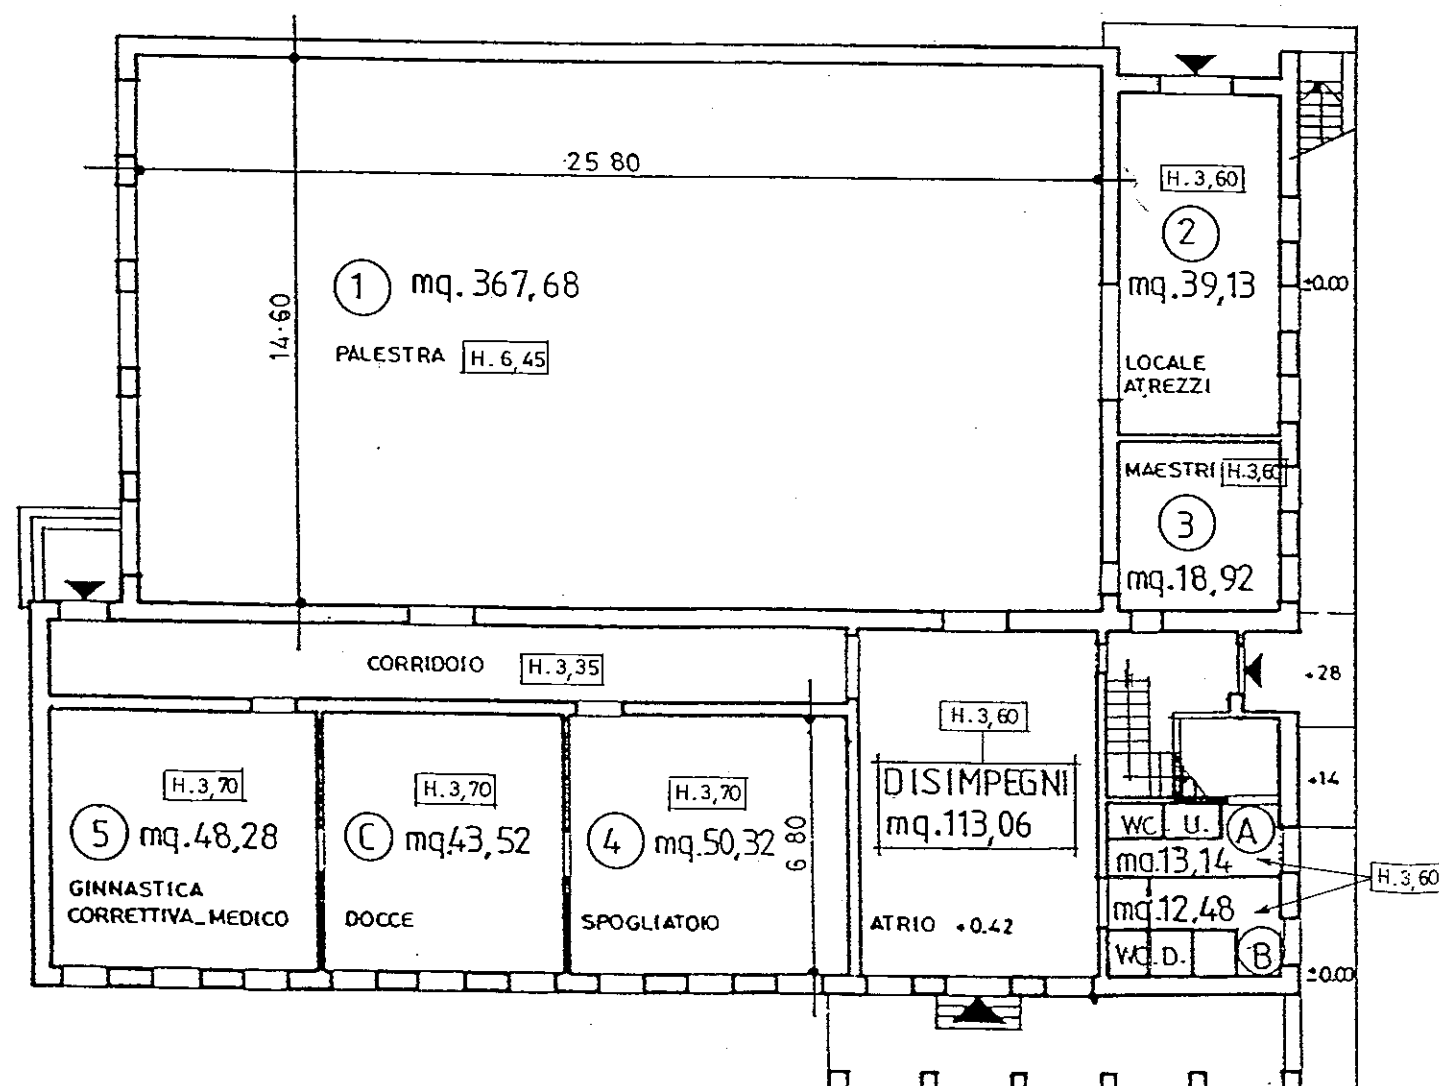

PIANO TERRENO

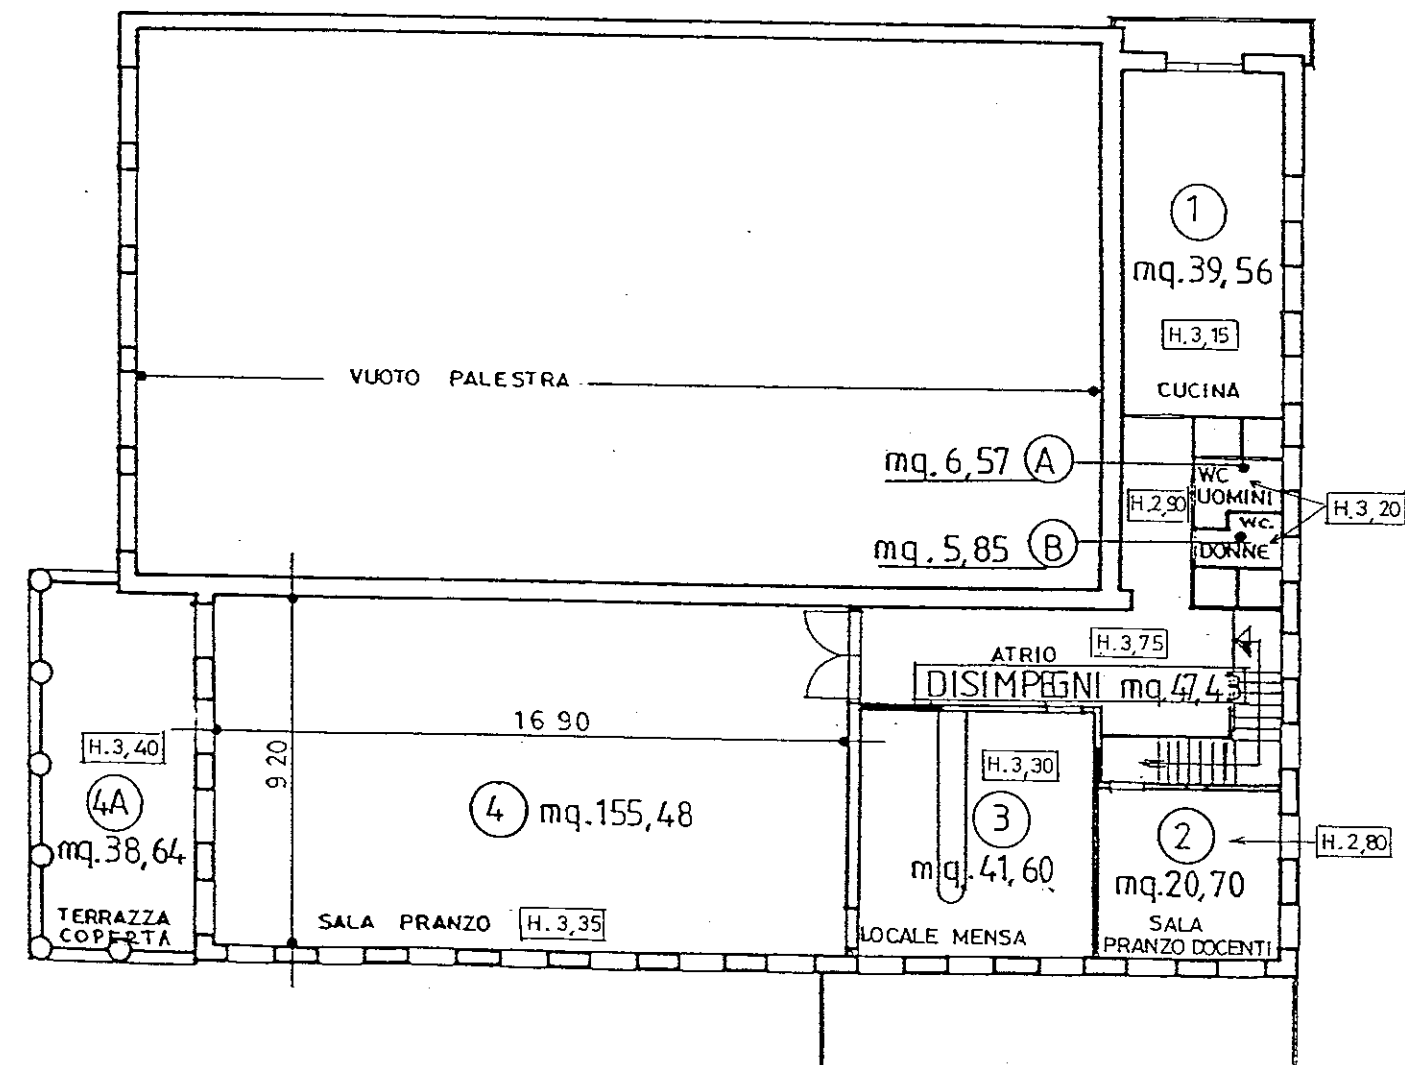



PRIMO PIANO



DIPARTIMENTO DELLE FINANZE E DELL'ECONOMIA - SEZIONE STABILI ERARIALI			
PALESTRA LICEO LUGANO		Mod:	6.7.95
NUOVI SERVIZI IGIENICI AL PIANO TERRENO			
Data: 9.2.95	Dis: DG.	Scala: 1 : 20	
UFFICIO MANUTENZIONE STABILI SOTTOCENERI TREVANO - 6952 CANOBBIO - TEL 091 51.51.87			

 NUOVO
 DEMOLIZIONE

STABILE N. 2061
SCATOLA N. 1

ATRIO PALESTRA

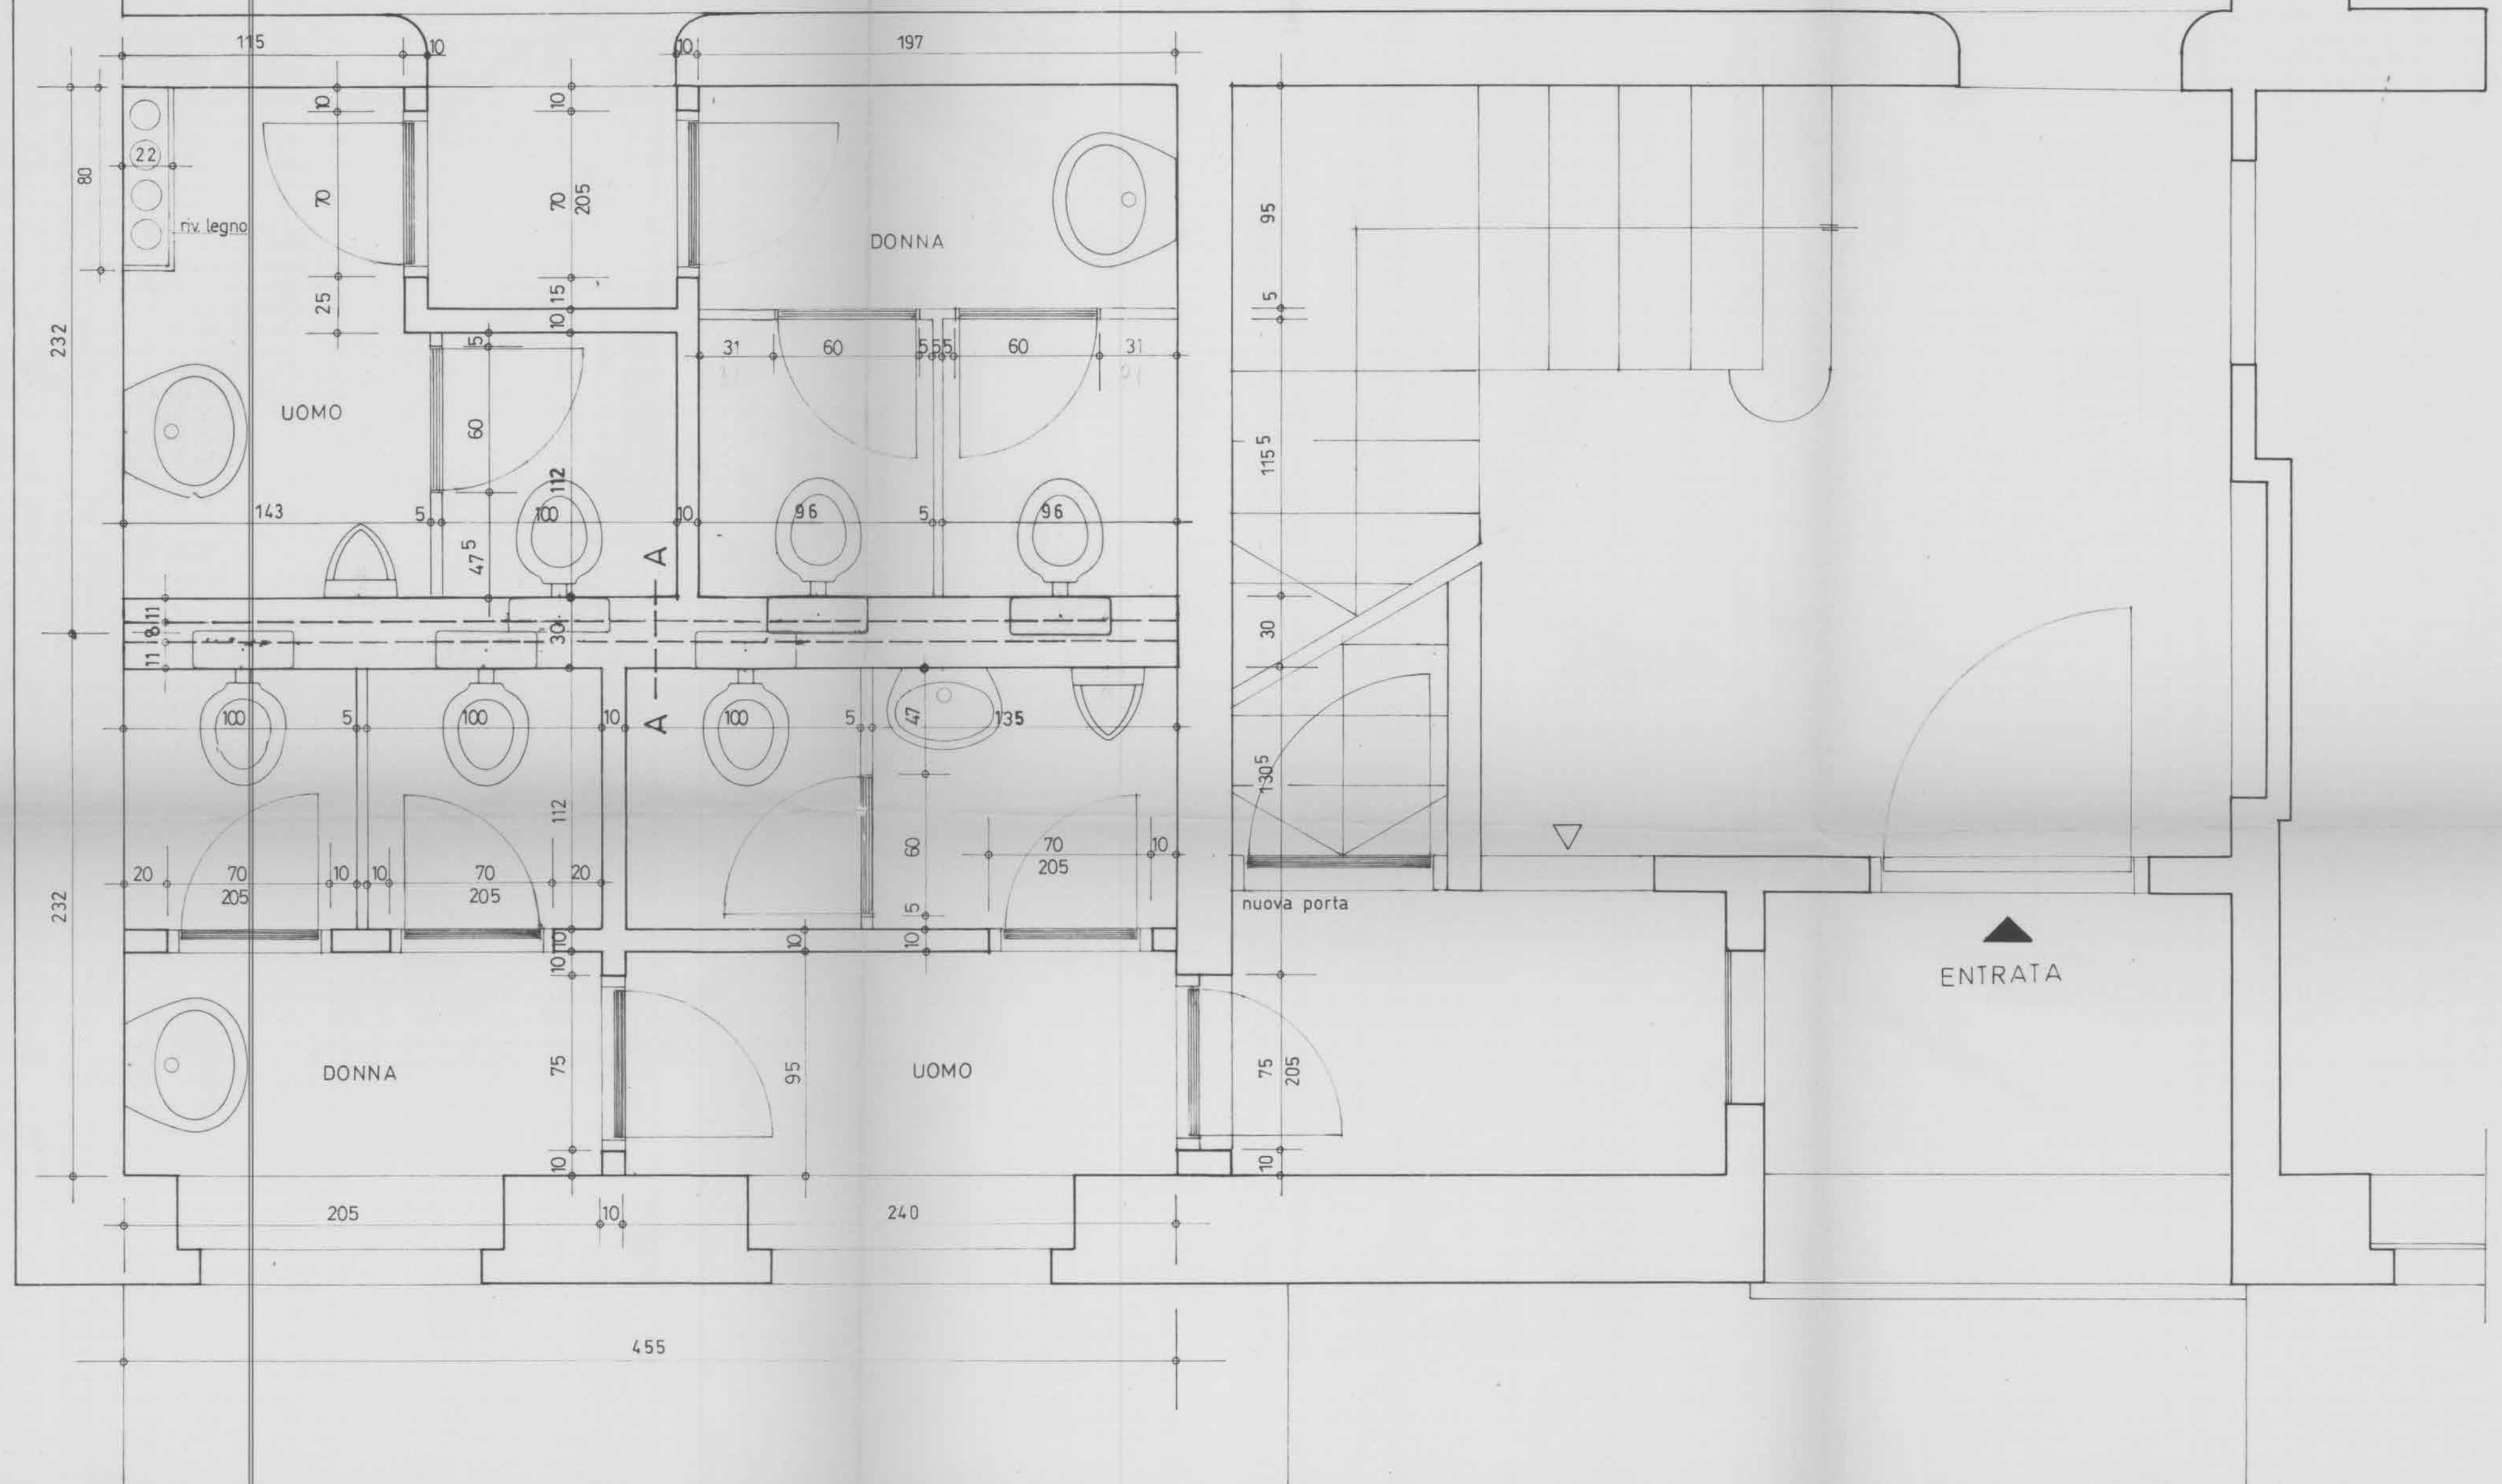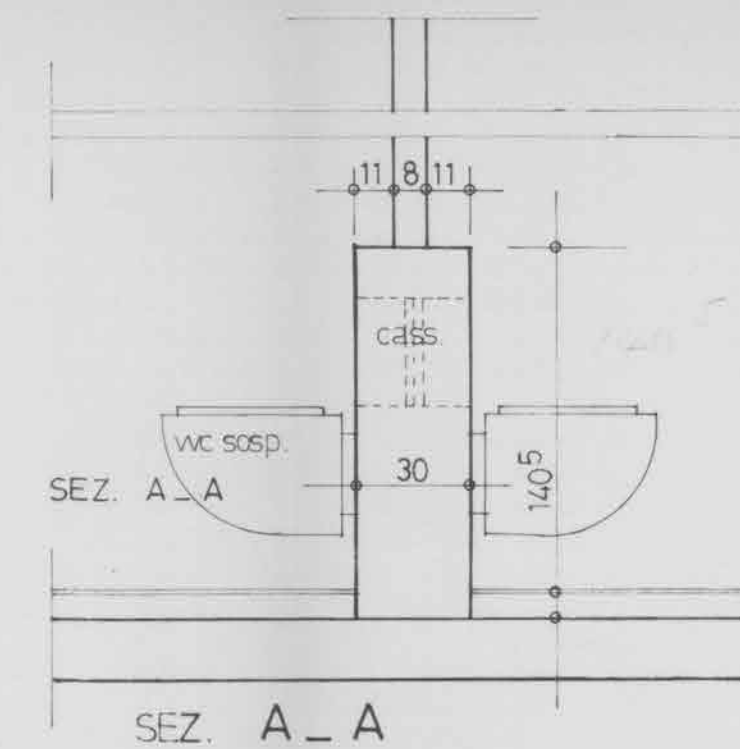

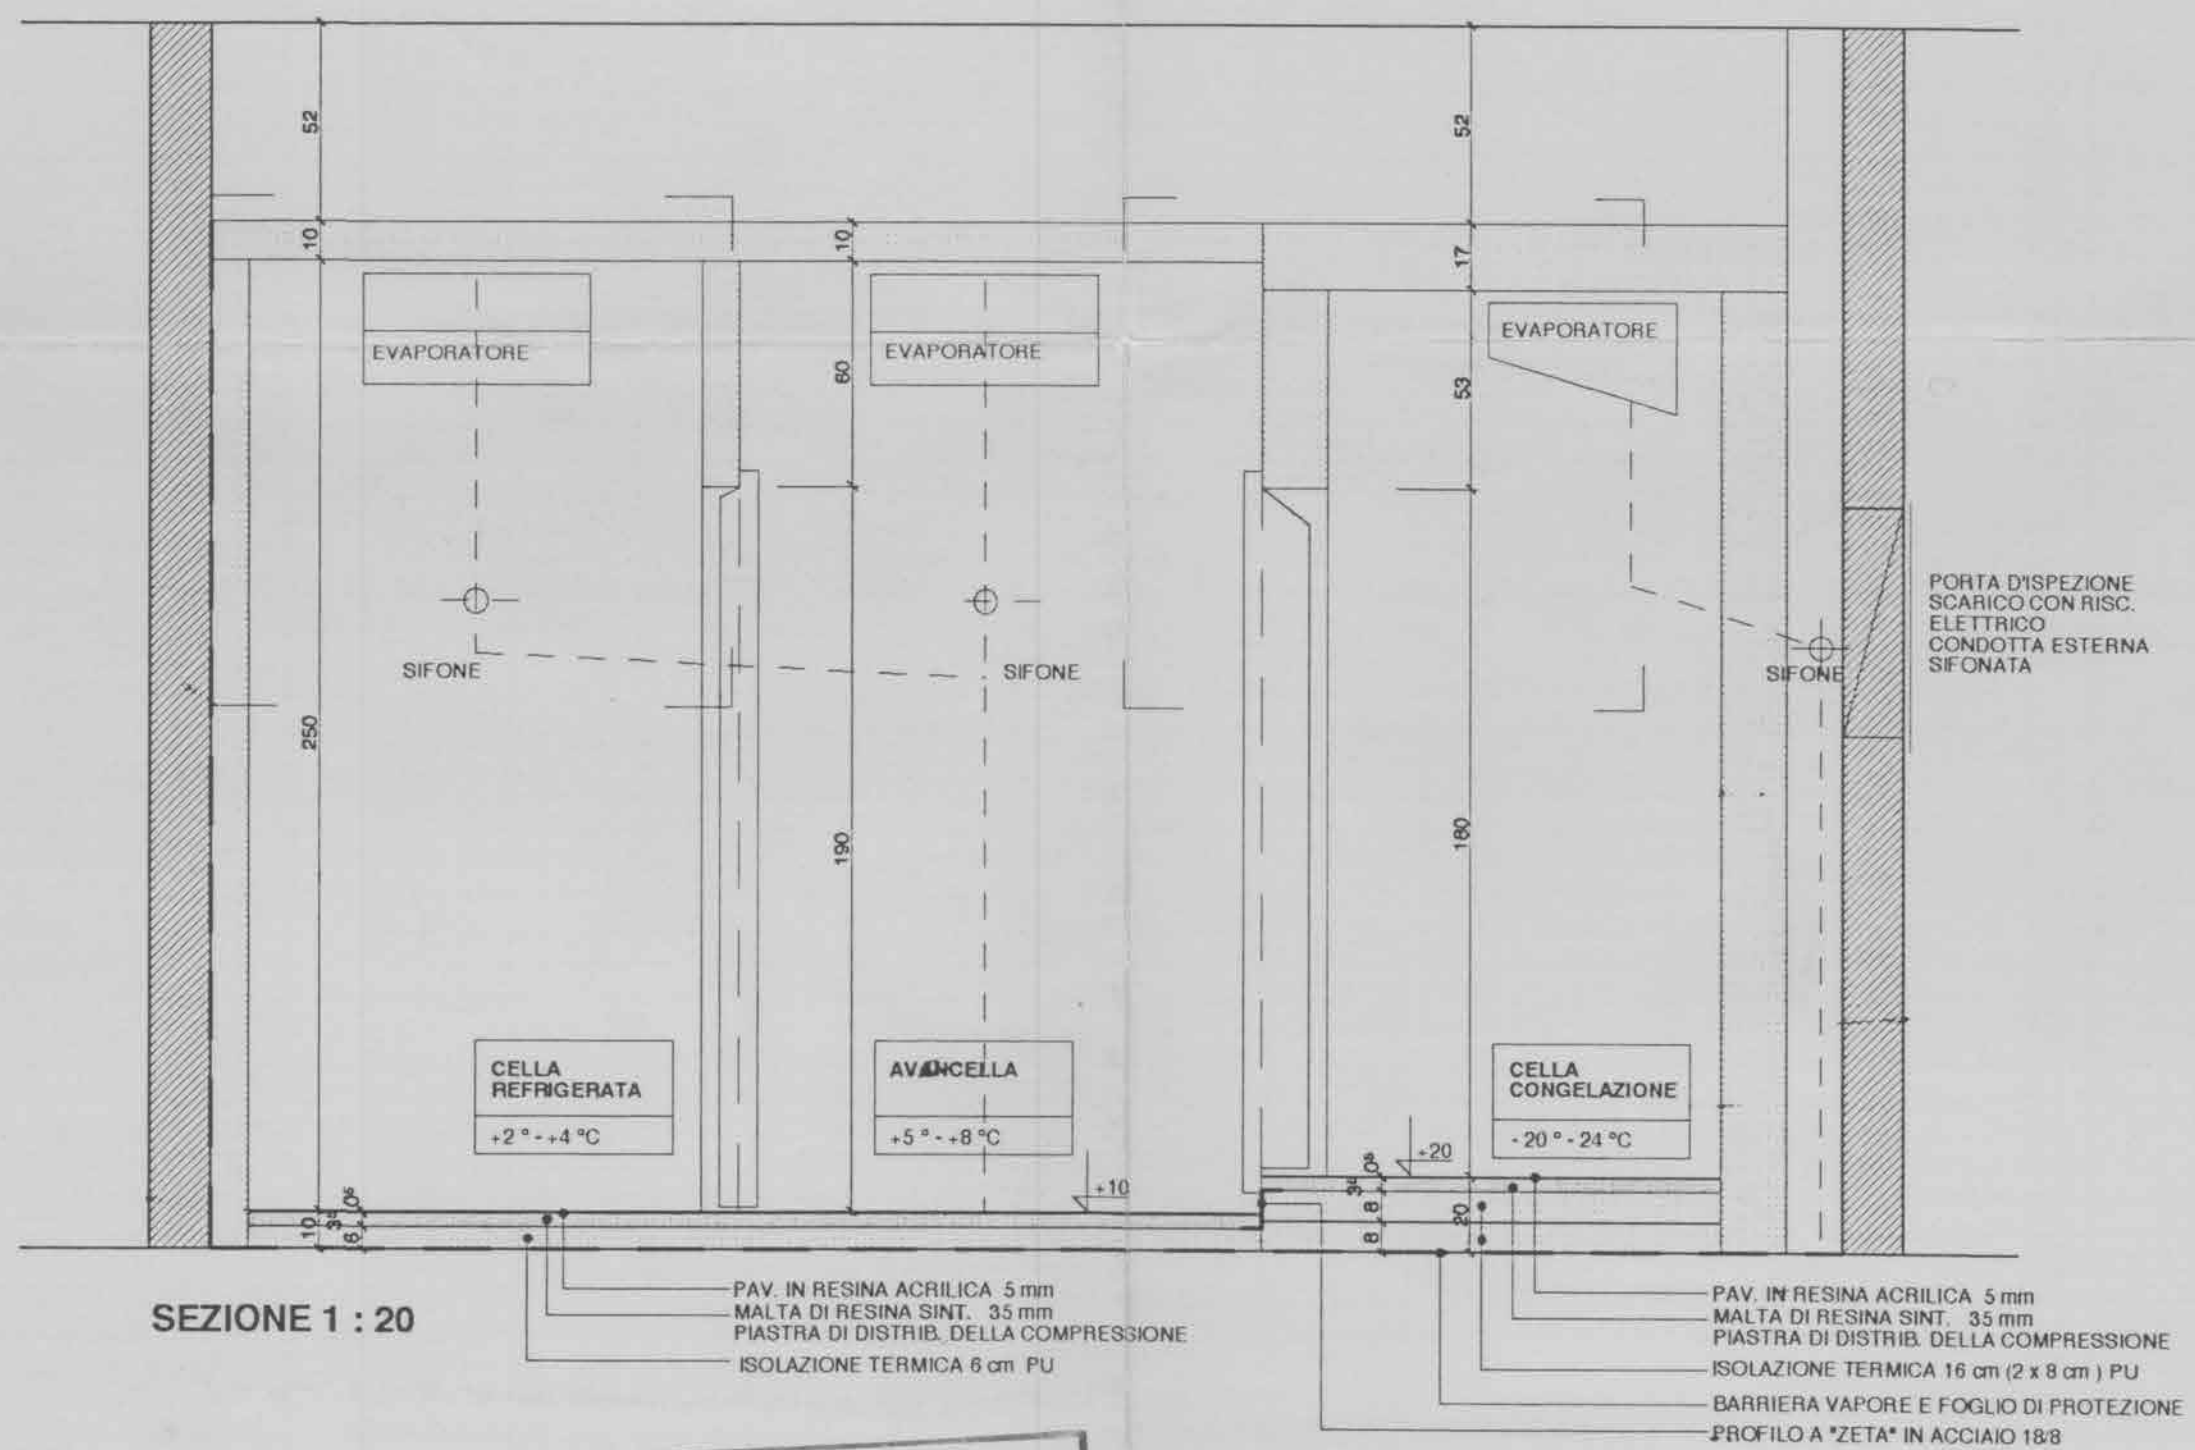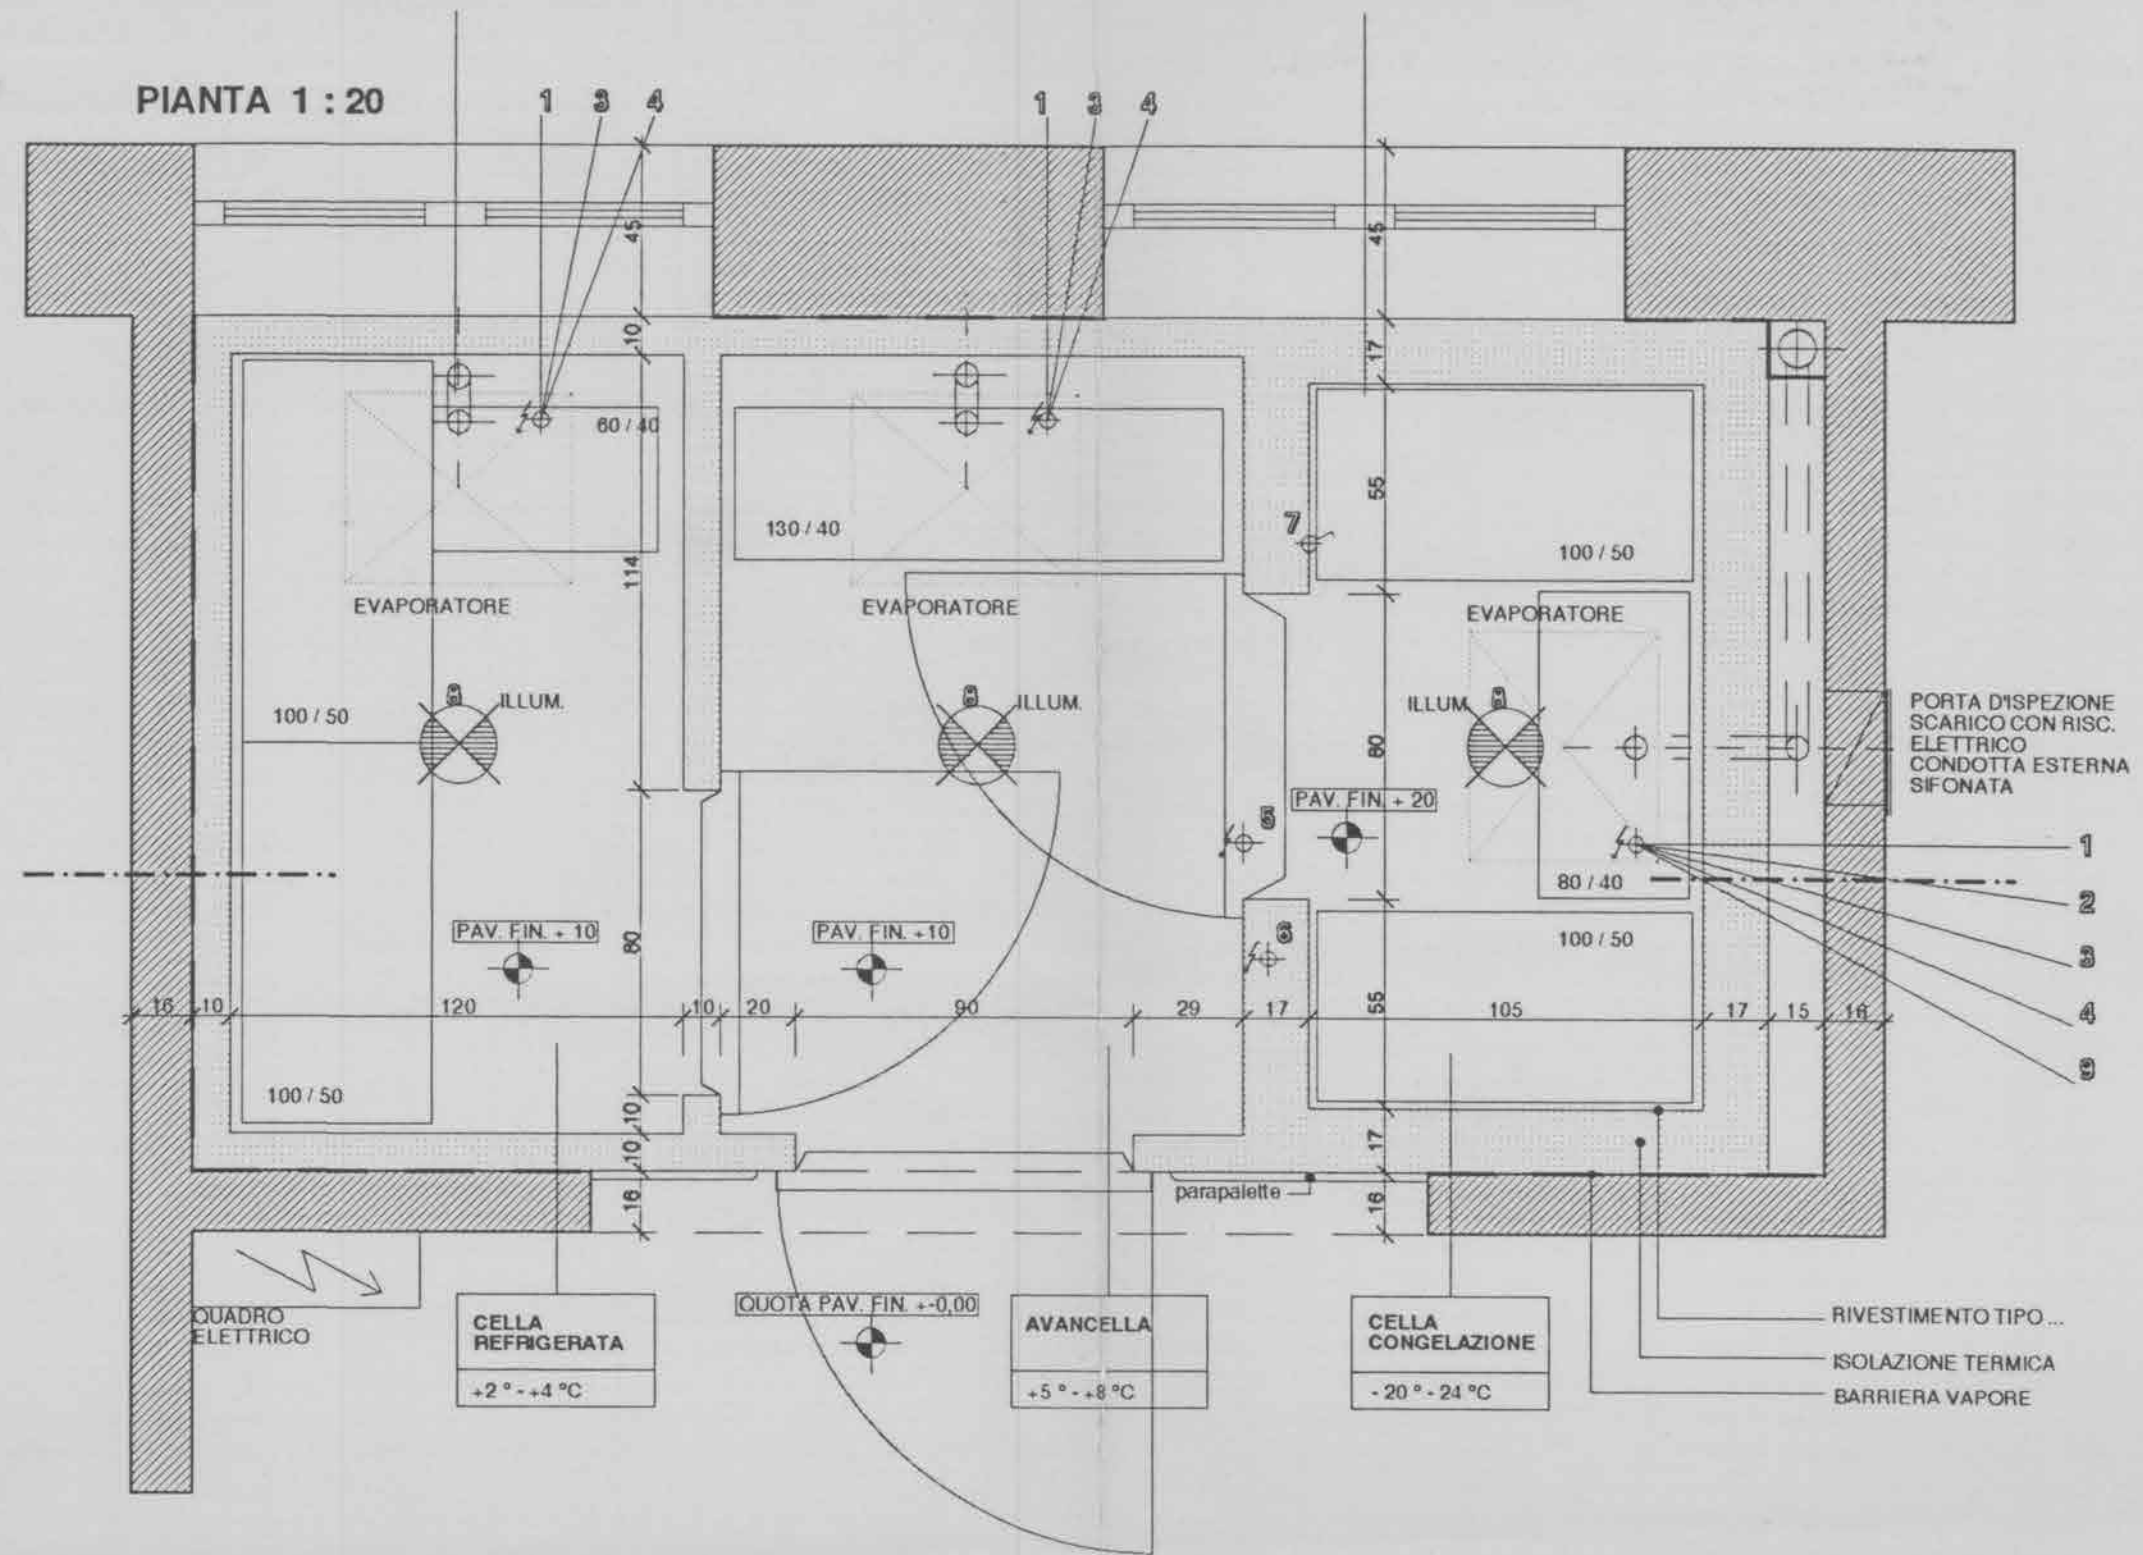

Municipio di Lugano
LEGGENDA ALLACCIAMENTI ELETTRICI
APPROVATO
ris. 19 GIU. 1995

- 1 TERMOSTATO D'AMBIENTE
- 2 RESISTENZA RISCALDAMENTO SCARICO
- 3 ALLACCIAMENTO VALVOLA MAGNETICA
- 4 VENTILATORE
- 5 VALVOLA COMPENSAZIONE PRESSIONE
- 6 RESISTENZA RISCALDAMENTO STIPITE
- 7 PULSANTE ALLARME PERSONALE
- 8 ILLUMINAZIONE AD ACCENSIONE CON RILEV. DI MOVIMENTO
- 9 RESISTENZA DI SBRINAMENTO

TUTTE LE MISURE ED INDICAZIONI DI ALLACCIAMENTI
(SANITARI ED ELETTRICI) SONO INDICATIVE
E NON VALIDE PER L'ESECUZIONE

STABILE N. 2061
SCATOLA N. 1

DIPARTIMENTO DELLE FINANZE E DELL'ECONOMIA - SEZIONE STABILI ERARIALI

PALESTRA LICEO LUGANO

Mod:

CELLE FRIGORIFERE PRIMO PIANO
PIANTA - SEZIONE

Data: 31.5.95

Dis: GC

Scala: 1 : 20

UFFICIO MANUTENZIONE STABILI SOTTOCENERI TREVANO - 6952 CANOBBIO - TEL 091 51.51.87

Il Propr.: Stato del Cantone Ticino

Il Progettista: UFFICIO MANUTENZIONE STABILI
CENTRO STUDI TREVANO

L'istante:

UFFICIO MANUTENZIONE STABILI
CENTRO STUDI TREVANO

ESTRATTO DA RIVISTA TECNICA – GENNAIO 1951

RIVISTA TECNICA DELLA SVIZZERA ITALIANA

ORGANO DELLA SOCIETÀ SVIZZERA DEGLI INGEGNERI ED ARCHITETTI (S.I.A.) SEZIONE TICINO, DELLA ASSOCIAZIONE
TICINESE DI ECONOMIA DELLE ACQUE (ATEA) E DELL'ORDINE TICINESE INGEGNERI ED ARCHITETTI (OTIA)

Comitato di redazione:

Bruno Brunoni, Architetto - Locarno-Muralto
Cino Chiesa, Architetto - Lugano-Cassarate
Riccardo Gianella, Ingegnere - Bellinzona
Cesare Giudici, Ingegnere - Bodio
Americo Marazzi, Architetto - Lugano-Besso

Direttore:

Bruno Brunoni
arch. dipl. S.I.A. / E.S.A.
Locarno-Muralto
Tel. 721 69

Abbonamenti si pagano anticipati e danno diritto
ai 12 fascicoli di un anno. Gli abbonamenti costano:
per i soci della S.I.A. Svizzera fr. 10.— Estero fr. 12.—
per i non soci . . . Svizzera fr. 12.— Estero fr. 14.—
un fascicolo separato Svizz. fr. 1.50 arretrato fr. 2.—

PROPRIETÀ ARTISTICA E LETTERARIA RISERVATA

Editore: S. A. già Veladini & Co., Lugano - Tel. 230 34 — Amministr. e inserzioni: «Rivista Tecnica», Lugano - Tel. 230 34 - C.C.P. XIa 3033

Anno XXXVIII - N. 1

SOMMARIO:

Gennaio 1951

PRESENTAZIONE — ESTRATTO DEL PROCESSO VERBALE DELLA SEDUTA DELL'8 DICEMBRE 1950 DEL COMITATO CENTRALE — LA FRANA DI CAMPO-VALLEMAGGIA - Ing. Riccardo Gianella (Conferenza tenuta a Chiasso, Lugano, Bellinzona e Locarno sotto gli auspici della Società Ticinese delle Scienze Naturali, dei Circoli di cultura di Bellinzona e Locarno, della S.I.A. e della G.E.P.) — LE FERROVIE SVIZZERE DOPO UN SECOLO!

PRESENTAZIONE

La nostra Rivista non ha bisogno di essere messa in luce. Essa esiste da molti lustri e rappresenta la Svizzera Italiana come le consorelle Schweiz. Bauzeitung ed il Bulletin Technique de la Suisse Romande rappresentano le altre parti della Svizzera di lingue diverse.

Questa presentazione vuole significare un nuovo impulso che noi vogliamo dare alla Rivista ed è nostro desiderio darne le ragioni.

Sin'ora, malgrado gli sforzi compiuti dai diversi Direttori che si succedettero, non si è potuto dare al nostro periodico quello sviluppo che i confratelli d'oltr'Alpe hanno avuto.

Il nostro Cantone è piccolo ed i mezzi a nostra disposizione sono limitati.

Eppure il nostro Cantone può dare copiose prove della sua attività nel campo della tecnica sia per realizzazioni statali sia per iniziative comunali, sia per opere private.

La Svizzera Italiana può e deve affermarsi con le sue molteplici realizzazioni di fronte alla popolazione nostra, della Svizzera d'oltre Alpi e dell'Estero.

Il Comitato della S.I.A. si è rivolto alle Autorità Cantionali e Comunali dei centri per ottenere una più concreta collaborazione alla Rivista e ne ottenne le più lusinghiere promesse.

Esse pubblicheranno progetti, relazioni ed iniziative atte a mettere in evidenza tutte le più importanti opere di progresso realizzate o previste nel Cantone e nei Comuni. E sono tante! Strade, ponti, problemi attinenti all'economia delle acque, piani regolatori, edifici di ogni genere, impianti idro-elettrici ecc.

Poi abbiamo l'iniziativa privata per la costruzione di case, industrie e simili dove l'arte può

trovare un vasto terreno di applicazione e dare un segno della nostra cultura e delle nostre tendenze adattate al paesaggio prealpino ed ai gusti universalmente apprezzati dei Maestri Comacini.

Qui abbiamo bisogno specialmente della comprensione dei Proprietari e della collaborazione volenterosa dei Colleghi Architetti ed Ingegneri. Un ultimo punto: la collaborazione di chi si occupa di tecnica pura e di arte generica, di tendenze, di critiche, magari di polemiche sempre contenute in forma elevata ed impersonale.

Per raggiungere questo scopo la Rivista Tecnica può oggi contare, oltre che sulla nota capacità e spirito d'iniziativa e talvolta anche di sacrificio del nostro Direttore Arch. Bruno Brunoni, su un maggiorato appoggio da parte della S. A. Arti Grafiche già Veladini il cui titolare Signor Carlo Grassi ci è venuto incontro, col rinnovo della convenzione, assumendo un congruo quantitativo di clichés gratuiti ed assicurando la più valida collaborazione allo sviluppo della Rivista.

Questa deve diventare l'espressione del Ticino nella tecnica e nell'arte.

E' un dovere nostro il raggiungere questo scopo ma ci occorre la solidarietà di ogni socio e l'aiuto di ogni cittadino.

Ogni membro della S.I.A., della O.T.I.A. e della A.T.E.A. deve avere la Rivista Tecnica e cercare la diffusione.

La nostra Associazione deve affermarsi e per ragioni morali e per la tutela dei propri diritti ed il suo prestigio dipende dall'attività dall'intelligente collaborazione di ogni singolo socio.

Per il Comitato della S.I.A. Sezione Ticino

Il Presidente: Arch. Americo Marazzi

Il Segretario: Ing. Agostino Casanova

Palestra e mensa al Palazzo degli Studi di Lugano

Arch. Cino Chiesa - Lugano

Lo Stato del Cantone Ticino ha dotato il complesso del Palazzo degli Studi di Lugano, di un nuovo edificio che ospita la palestra e la mensa per gli studenti delle diverse scuole che vi han sede.

Il programma iniziale comprendeva unicamente la costruzione dei locali, occorrenti per l'educazione fisica; solo a costruzione già avanzata venne decisa la sopraelevazione parziale del fabbricato, allo scopo di procurare i locali necessari per la mensa. Malgrado ciò, poté essere trovata una soluzione che permette alle due così diverse attività di svolgersi senza reciproco disturbo.

SOTTERRANEO.

Solo una parte relativamente piccola dell'area dell'edificio è cantinata, lungo il lato settentrionale; vi si trovano i bollitori per la preparazione dell'acqua calda, i quadri di comando per i diversi impianti tecnici (il riscaldamento è allacciato all'impianto idrotermico del Palazzo degli studi) ed un vasto magazzino


per la mensa, collegato a questa con montacarico.

PIANO TERRENO.

Salvo l'ingresso alla mensa, verso nord, tutto il piano terreno è occupato dai locali per la educazione fisica. La vasta palestra (metri 14,60 x 25,60) è dotata di tutti gli attrezzi richiesti per lo svolgimento di un completo insegnamento ginnastico ed atletico; oltre al magazzino per gli attrezzi, al locale per gli insegnanti, ai gabinetti ed allo spogliatoio, il piano terreno comprende un vasto e riccamente attrezzato locale per docce, lavabi, pediluvi, ed un locale per la ginnastica formativa e correttiva.

PIANO SUPERIORE.

Il piano superiore occupa l'area lasciata libera dal vano della palestra, che ha l'altezza di due piani. Vi si trovano le due vaste sale della mensa, oltre all'atrio d'ingresso, ai gabinetti ed alla cucina.

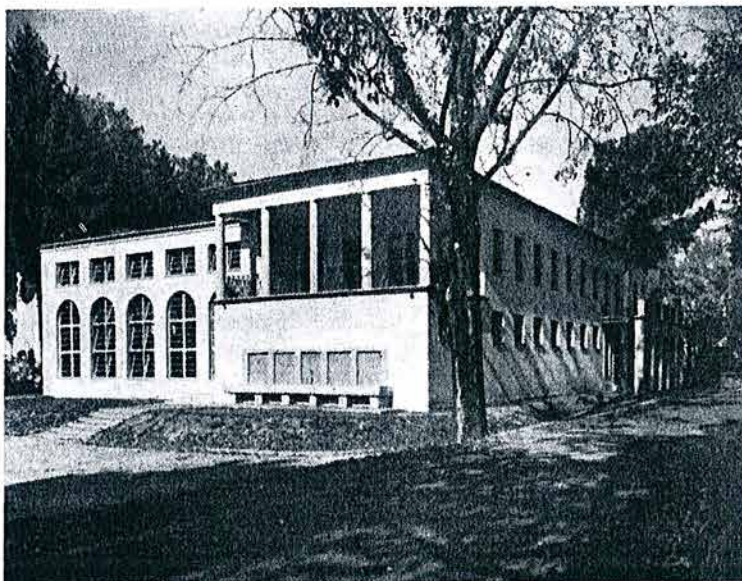



Esterno da sud-est




Allegati


Fotografie UBC



Piani e fotografie estratti da Rivista tecnica della Svizzera italiana, n. 38/4 (1951), pp. 35-38

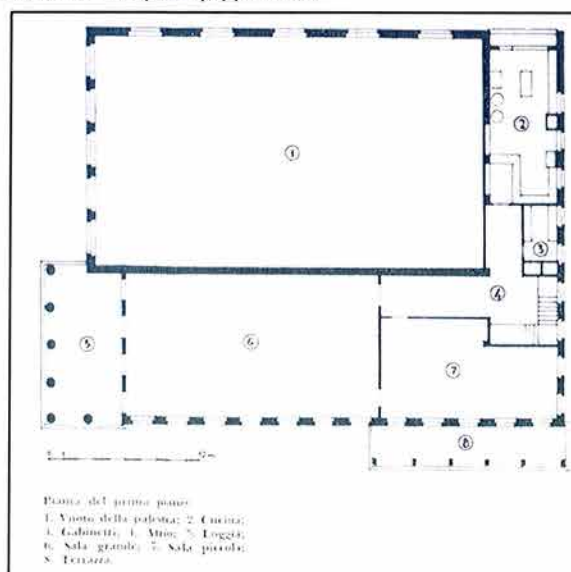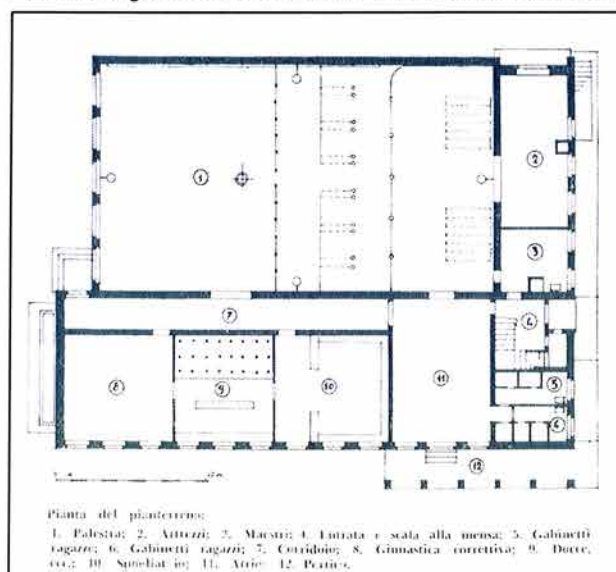

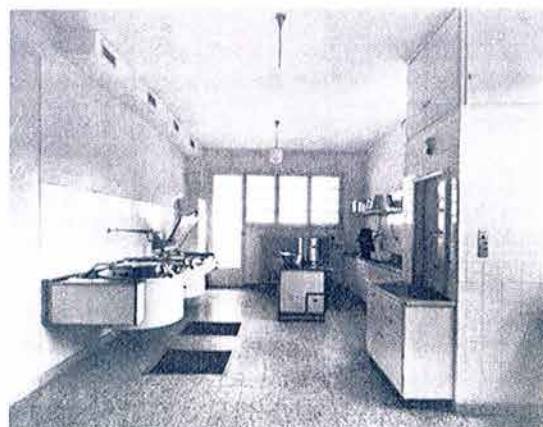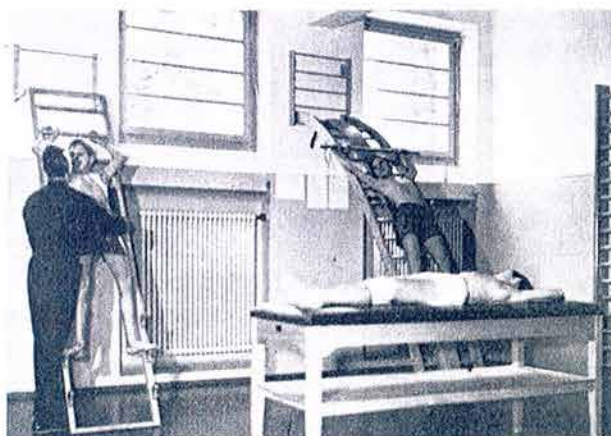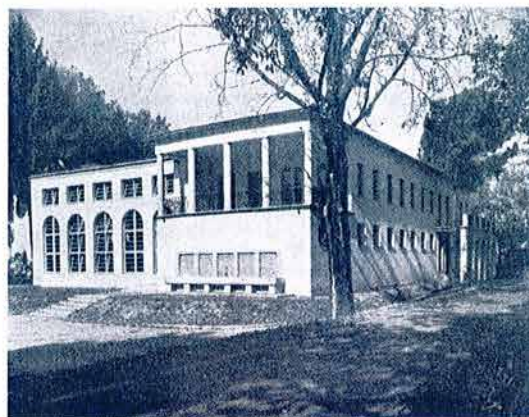

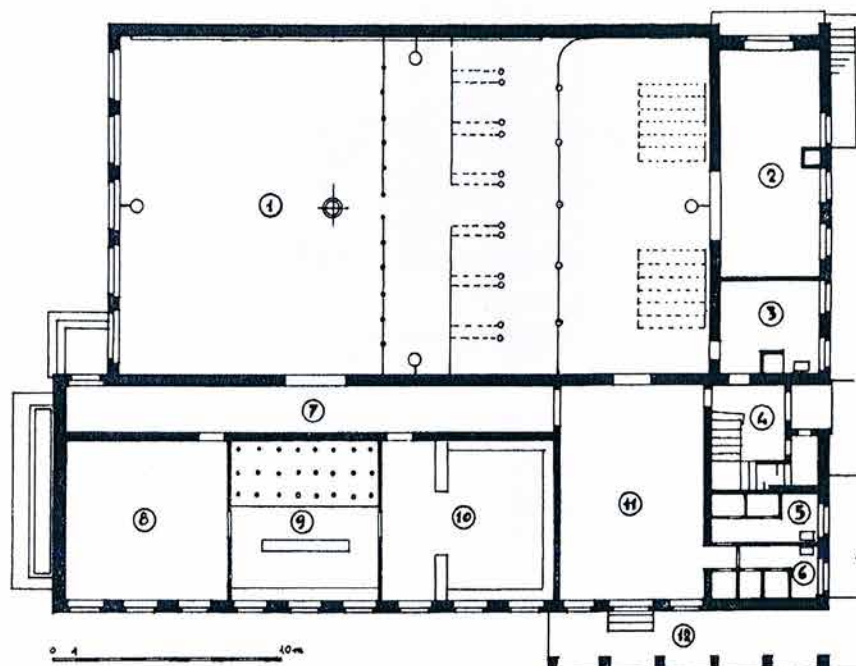


Pianta del pianterreno:


1. Palestra; 2. Attrezzi; 3. Maestri; 4. Entrata e scala alla mensa; 5. Gabinetti ragazze; 6. Gabinetti ragazzi; 7. Corridoio; 8. Ginnastica correttiva; 9. Docce, ecc.; 10. Spogliatoio; 11. Atrio; 12. Portico.



Interno della palestra

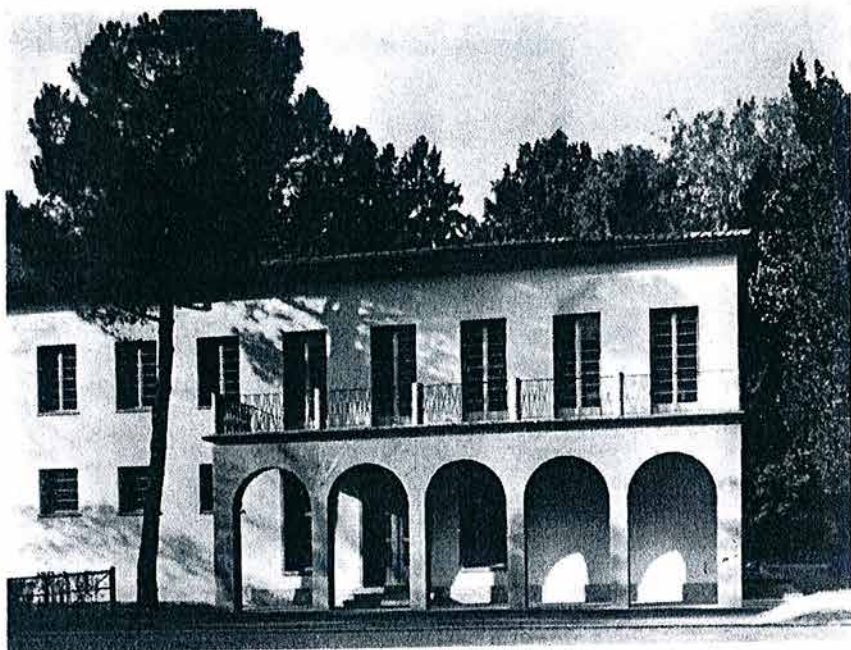


Portico d'ingresso

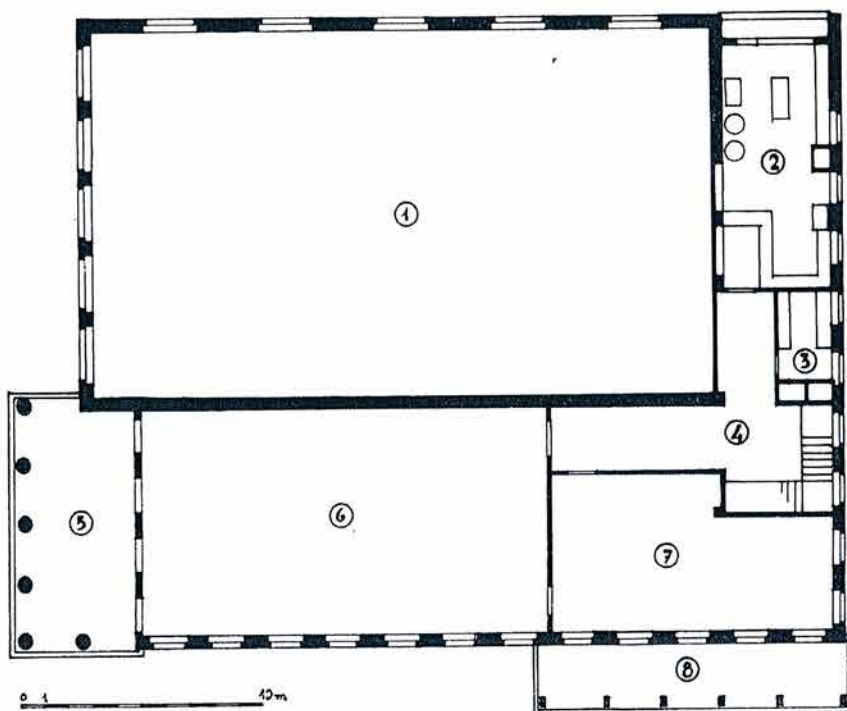


Pianta del primo piano:


- 1. Vuoto della palestra; 2. Cucina;
- 3. Gabinetti; 4. Atrio; 5. Loggia;
- 6. Sala grande; 7. Sala piccola;
- 8. Terrazza.

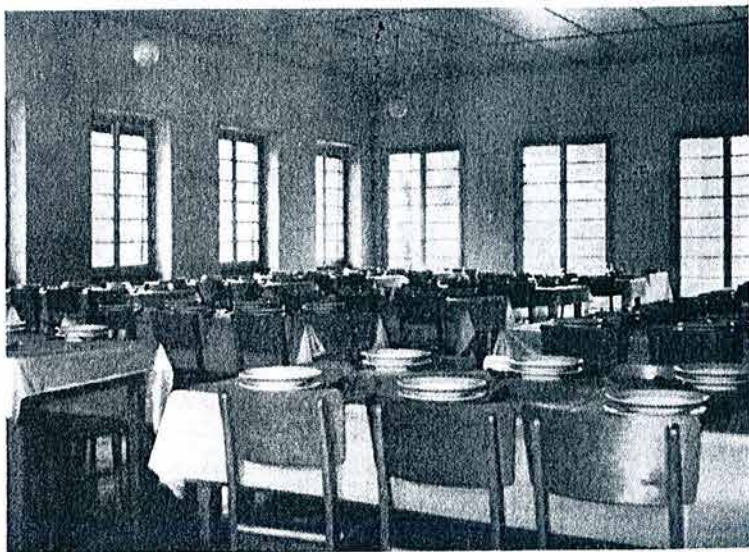

Veduta parziale della sala grande della mensa. La mensa è frequentata da una media di oltre 175 « clienti », con punte fino a 220. Essa funziona su basi cooperative; il pasto completo costa fr. 1,70.

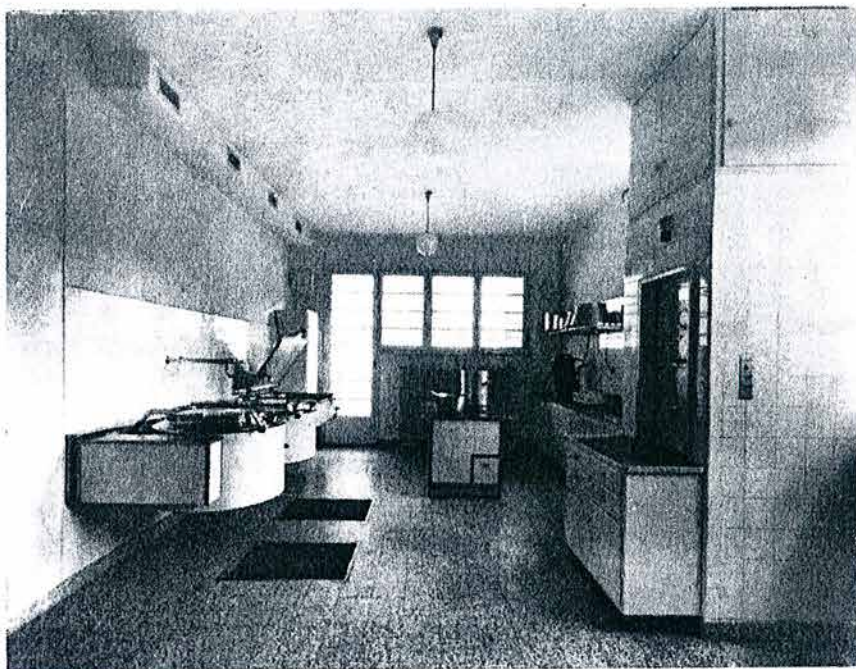

Veduta parziale della cucina; essa è arredata con i più moderni apparecchi per la preparazione e la cottura dei cibi. Le grandi pentole e la friggitrice a bilico, come pure la cucina centrale a placche e forni, sono riscaldate elettricamente.

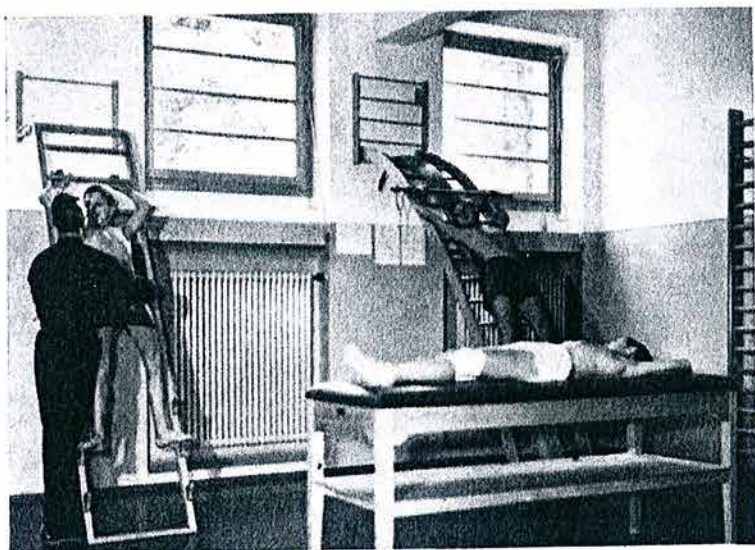

Sala della ginnastica correttiva e formativa. Accanto alle ore normali di ginnastica, vengono dedicate speciali cure a quegli allievi che dinotano difetti fisici costituzionali (correttiva), o che hanno uno sviluppo fisico inferiore alla media per la rispettiva età (formativa).

PIANI DA ARCHIVI SL - 2019

Lugano - Sez. Città

Comparto scuole Lugano - Centro

Edificio E2061 Palestra e Mensa

Pianta piano cantine




Via Luganetto 4 - 6962 Lugano - Viganello
Tel: +41 (0)91 970 27 77 Fax: +41 (0)91 970 27 74
www.lucchinilippuner.ch info@lucchinilippuner.ch

Via Cantonale - 6804 Monteceneri-Bironico
ufficio.bironico@lucchinilippuner.ch

7008-dis001-Pianta piano cantine

scala 1:100
formato (mm) 840 x 594

Rilievo	02.01.2019	Cian
Calc. / elab. dati	07.01.2019	Paal
Allest. protocollo	11.02.2019	Pola
Controllo	12.02.2019	Paal

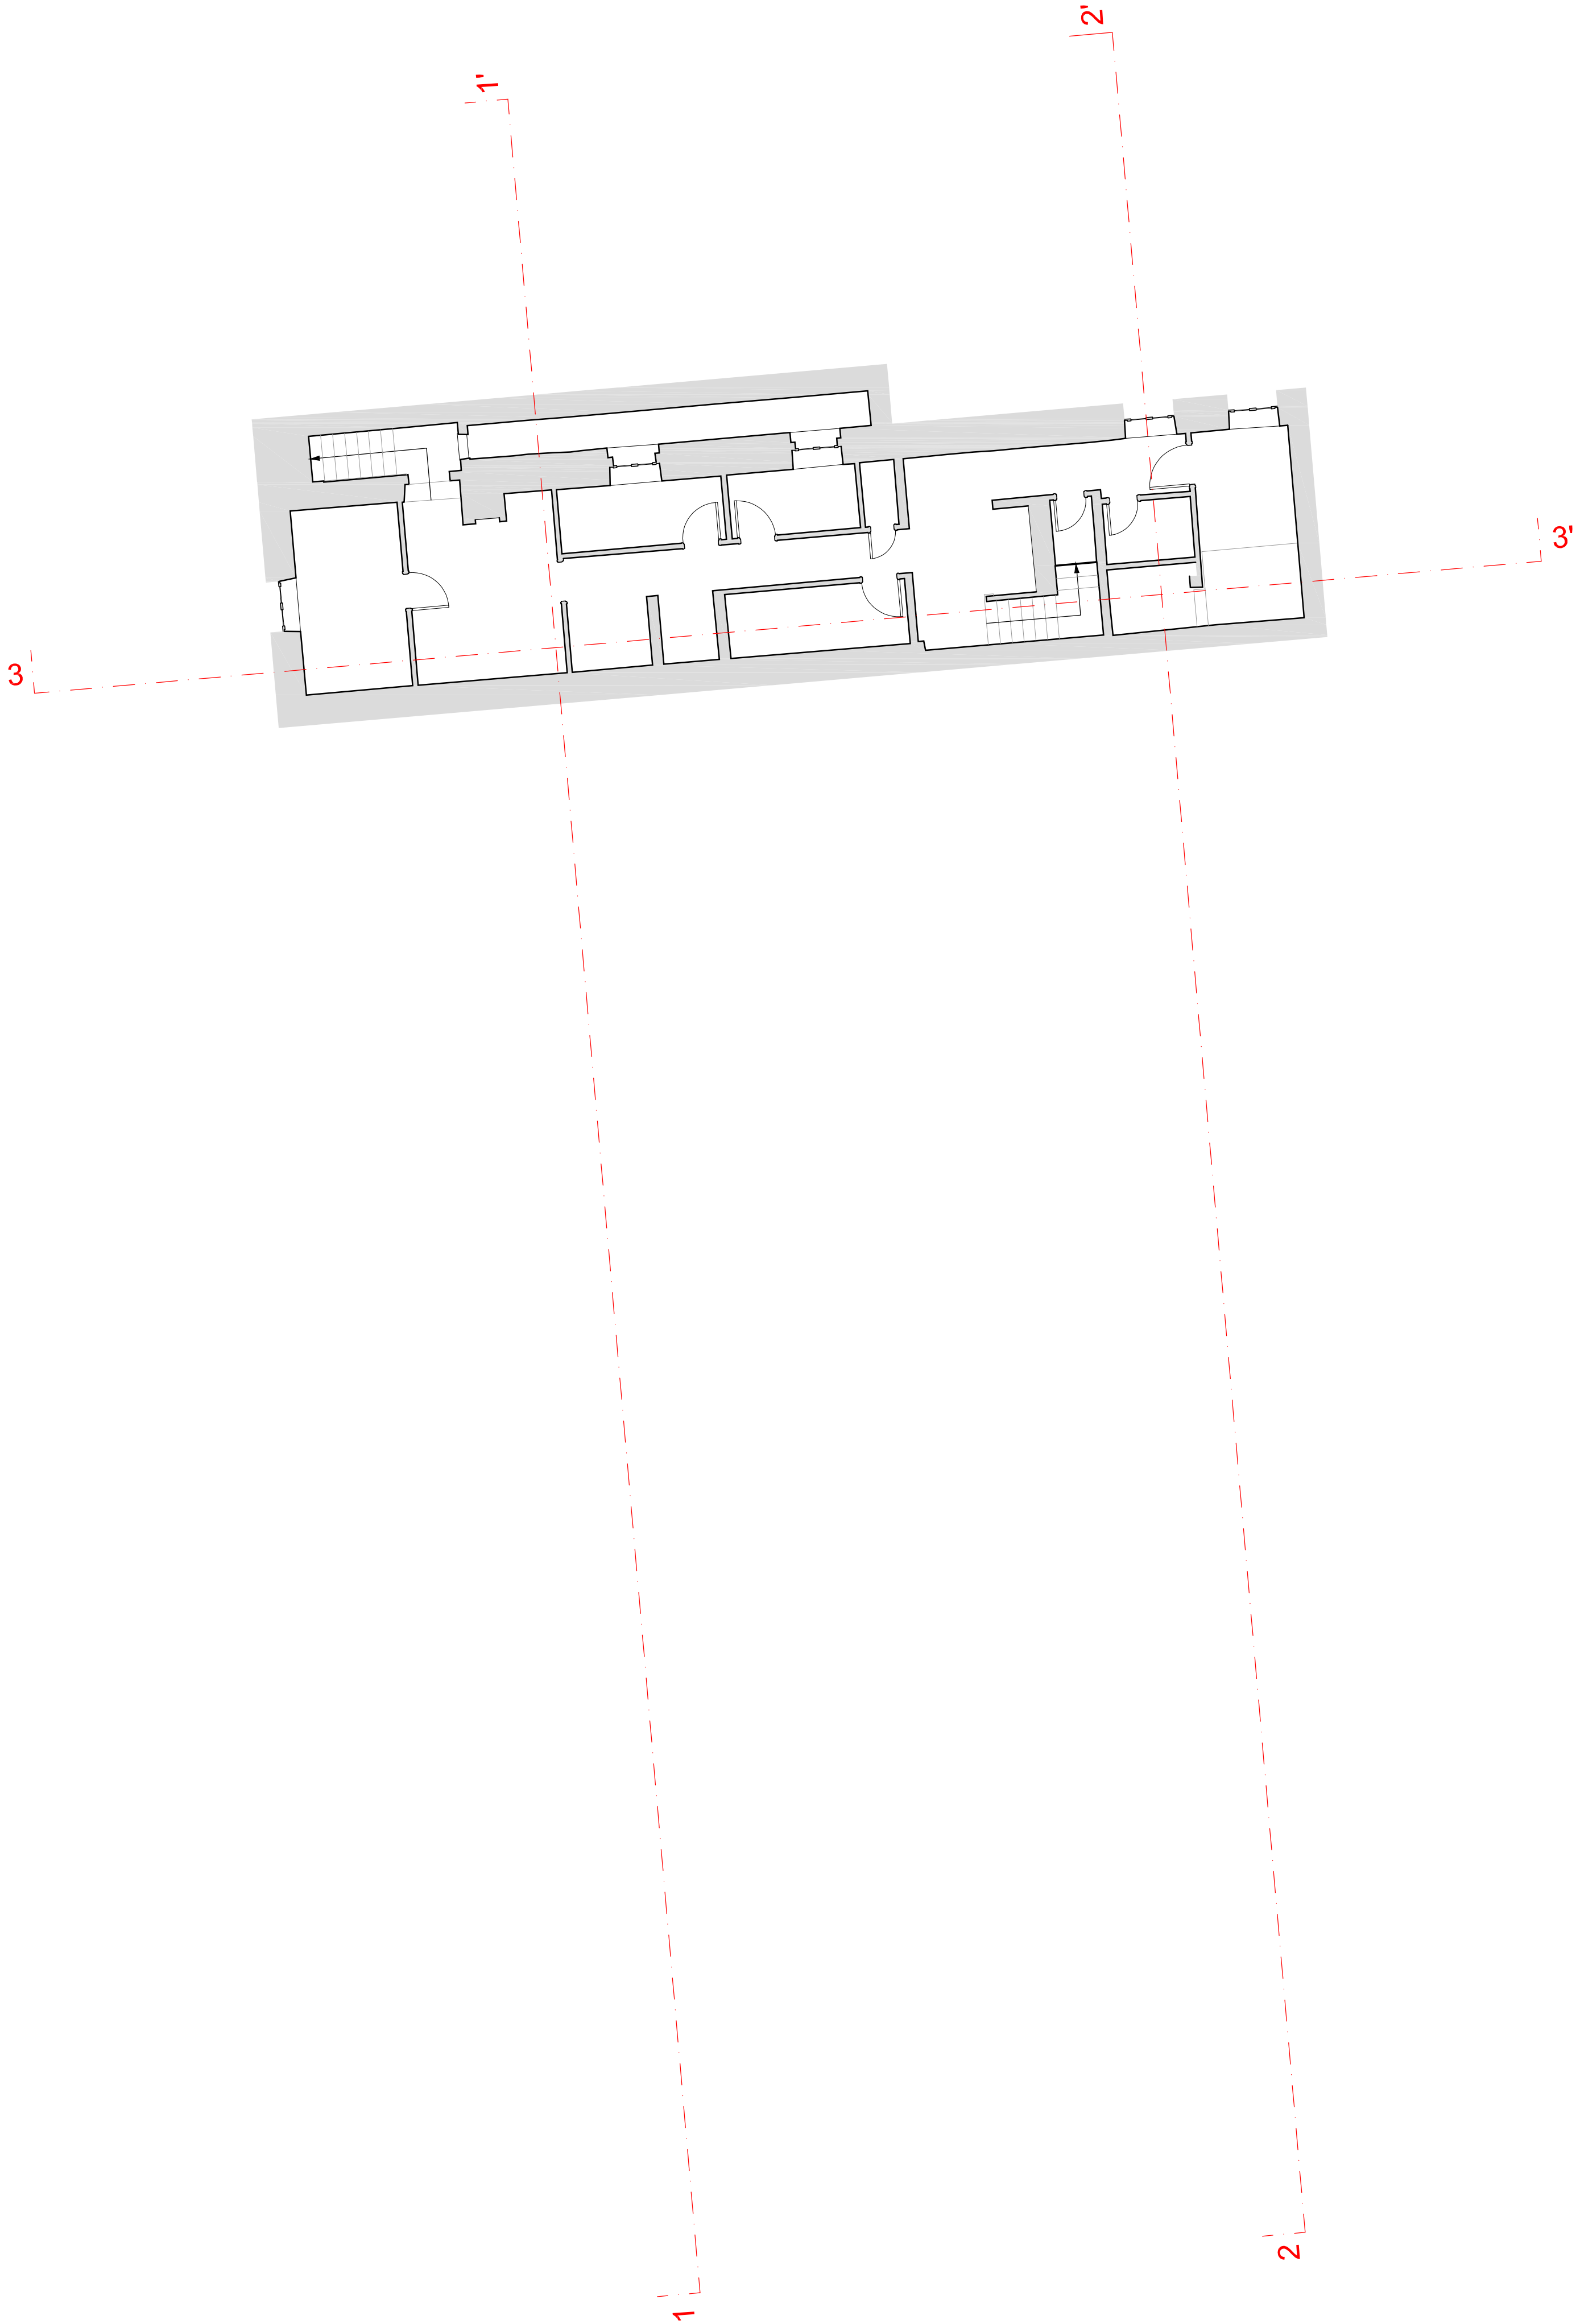

Lugano - Sez. Città

Comparto scuole Lugano - Centro

Edificio E2061 Palestra e Mensa

Pianta piano primo



Via Luganetto 4 - 6962 Lugano - Viganello
Tel: +41 (0)91 970 27 77 Fax: +41 (0)91 970 27 74
www.lucchinilippuner.ch info@lucchinilippuner.ch
Via Cantonale - 6804 Monteceneri-Bironico
ufficio.bironico@lucchinilippuner.ch

7008-dis001-Pianta piano primo

scala 1:100
formato (mm) 840 x 594

Rilievo	02.01.2019	Cian
Calc. / elab. dati	07.01.2019	Paal
Allest. protocollo	11.02.2019	Pola
Controllo	12.02.2019	Paal



Lugano - Sez. Città

Comparto scuole Lugano - Centro

Edificio E2061 Palestra e Mensa

Pianta piano terra

Via Luganetto 4 - 6962 Lugano - Viganello
Tel: +41 (0)91 970 27 77 Fax: +41 (0)91 970 27 74
www.lucchi&ppuner.ch info@lucchi&ppuner.ch

Via Cantonale - 6804 Monteceneri-Bironico
ufficio.bironico@lucchi&ppuner.ch

7008-dis001-Pianta piano terra

scala 1:100

formato (mm) 840 x 594

Rilievo	02.01.2019	Cian
Calc. / elab. dati	07.01.2019	Paal
Allest. protocollo	11.02.2019	Pola
Controllo	12.02.2019	Paal



Lugano - Sez. Città

Comparto scuole Lugano - Centro

Edificio E2061 Palestra e Mensa

Prospetti



Via Luganetto 4 - 6962 Lugano - Viganello
Tel. +41 (0)91 970 27 77 Fax +41 (0)91 970 27 74
www.lucchinilippuner.ch info@lucchinilippuner.ch
Via Cantonale - 6804 Monteceneri-Bironico
uffici@lucchinilippuner.ch

7008-dis001-Prospetti

scala 1:100
formato (mm) 1260 x 594

Rilevo	02.01.2019	Cian
Calc. / elab. dati	07.01.2019	Paal
Allest. protocollo	12.02.2019	Pola
Controllo	12.02.2019	Paal

Prospetto sud




Quota = 270.00 mslm

Prospetto est




Quota = 270.00 mslm

Prospetto nord

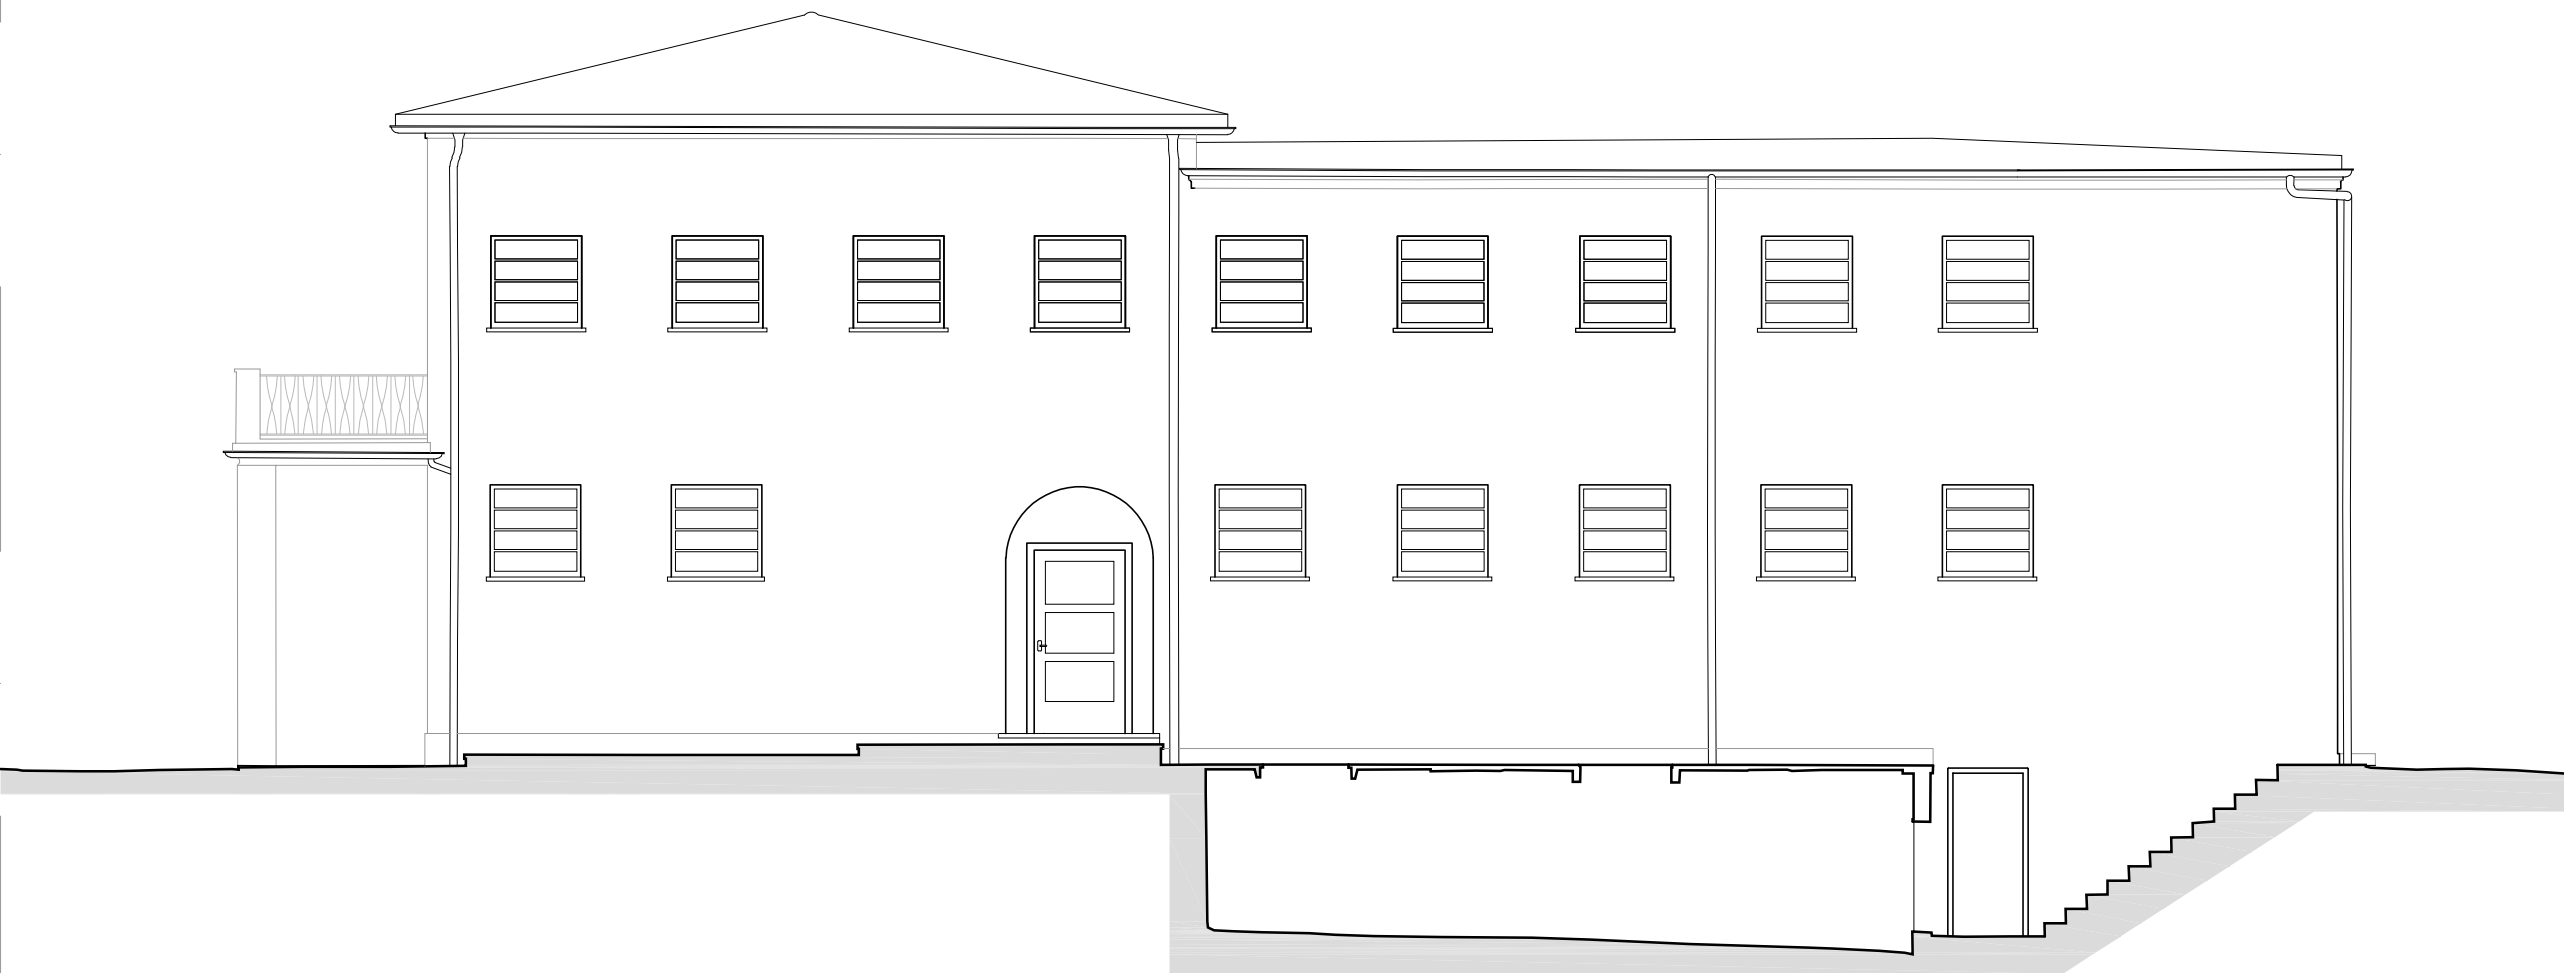

Quota = 270.00 mslm

Prospetto ovest

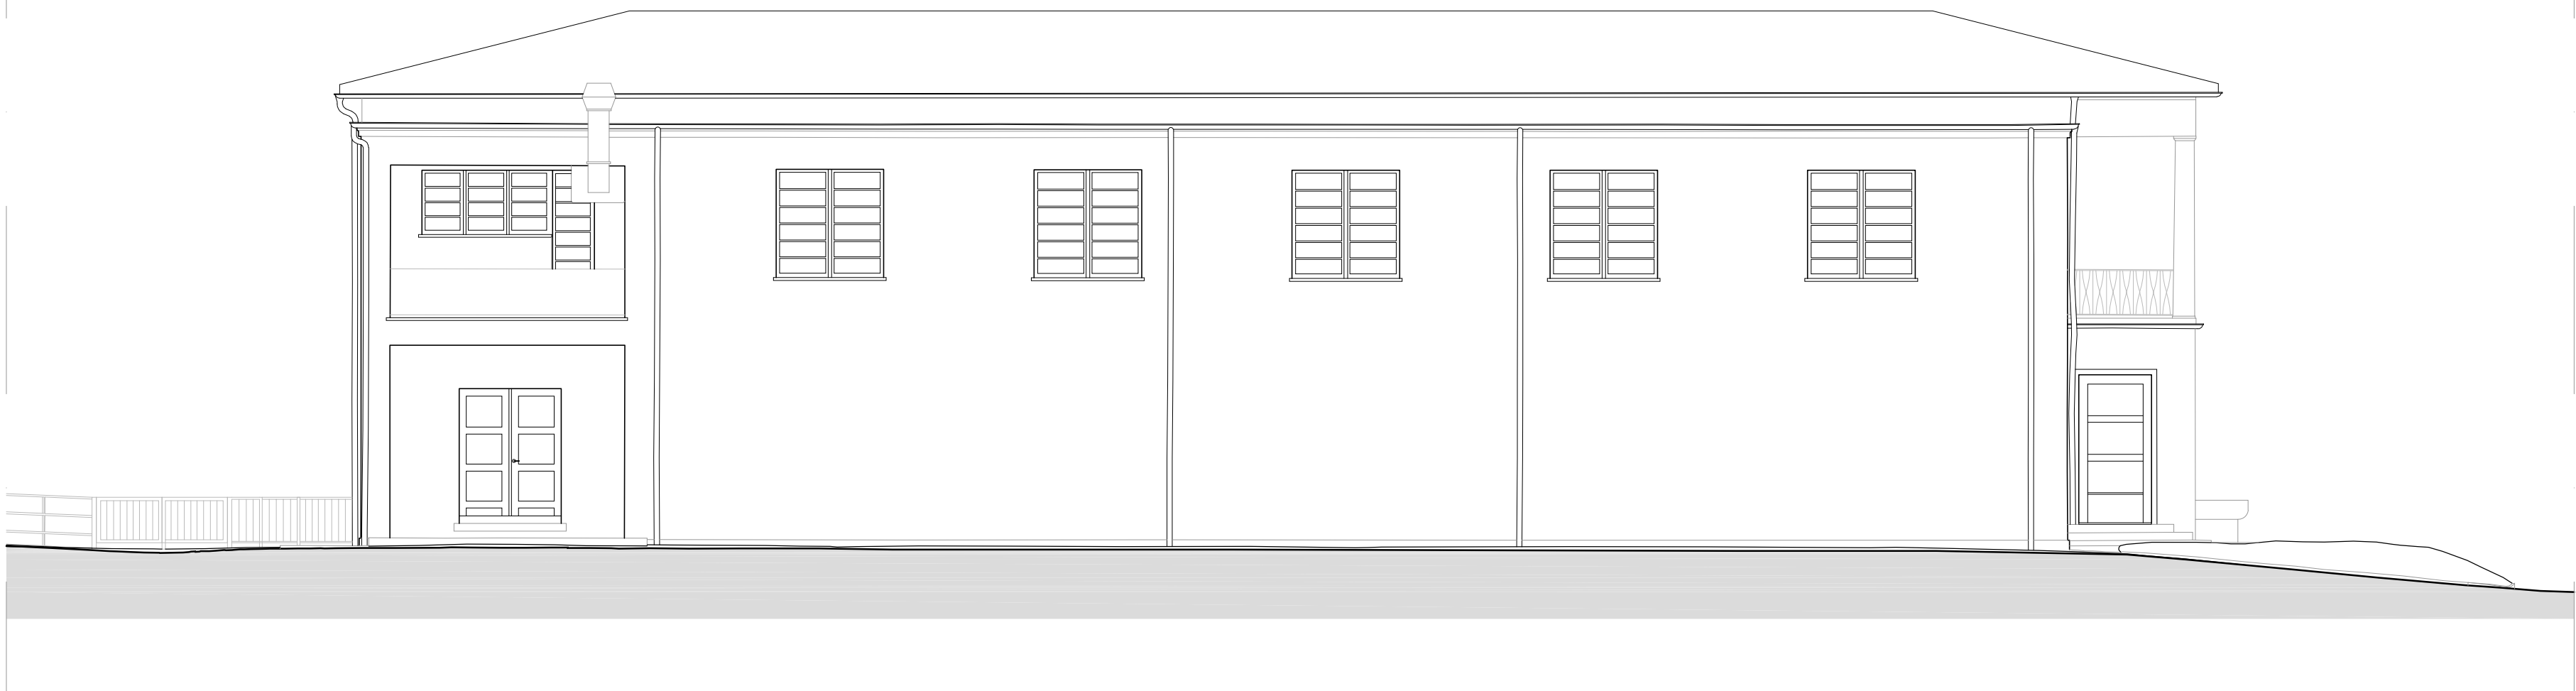

Quota = 270.00 mslm

Lugano - Sez. Città

Comparto scuole Lugano - Centro

Edificio E2061 Palestra e Mensa

Sezioni




Via Luganetto 4 - 6962 Lugano - Viganello
Tel: +41 (0)91 970 27 77 Fax: +41 (0)91 970 27 74
www.lucchinilippuner.ch info@lucchinilippuner.ch

Via Cantonale - 6804 Monteceneri-Bironico
ufficio@bironico@lucchinilippuner.ch


7008-dis001-Sezioni

scala 1:100
formato (mm) 1050 x 594

Rilevo	02.01.2019	Cian
Calc. / elab. dati	07.01.2019	Paal
Allest. protocollo	12.02.2019	Pola
Controllo	12.02.2019	Paal

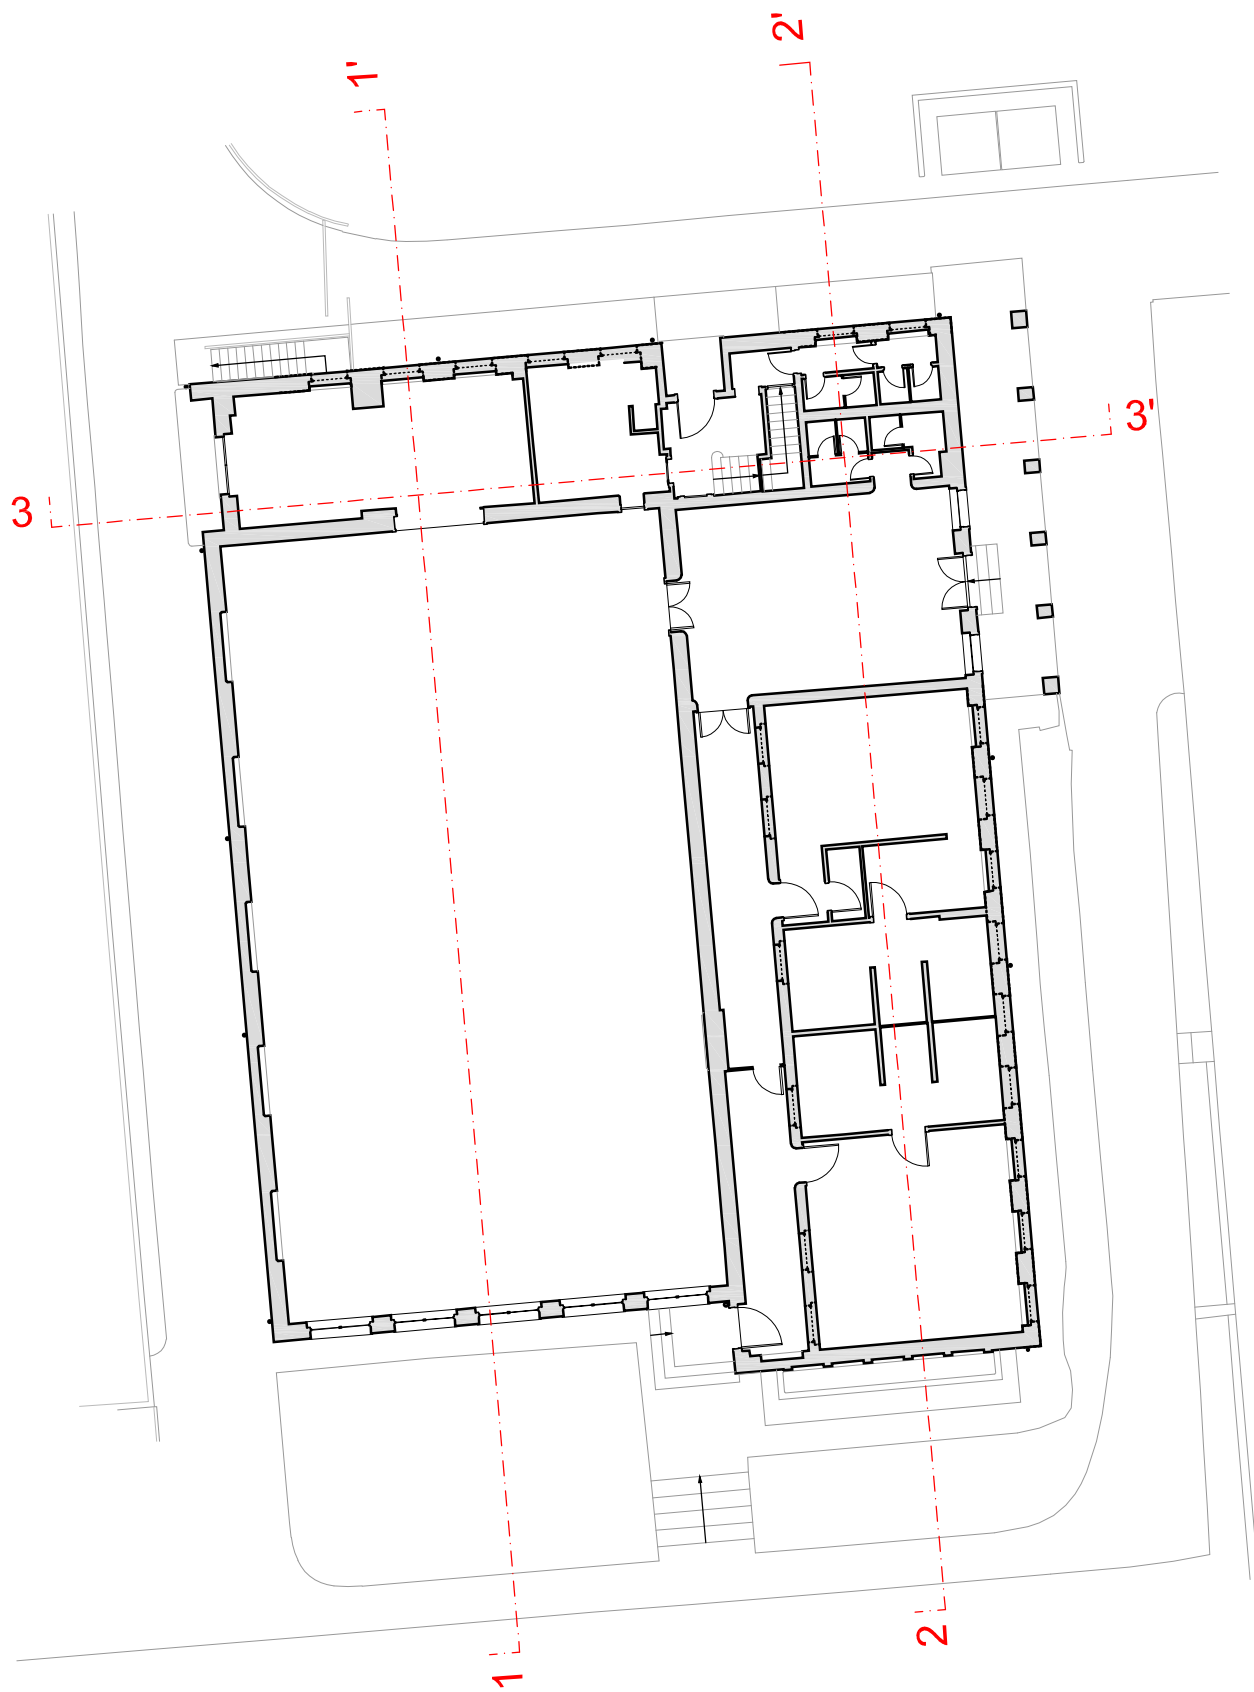


Sezione 1-1'

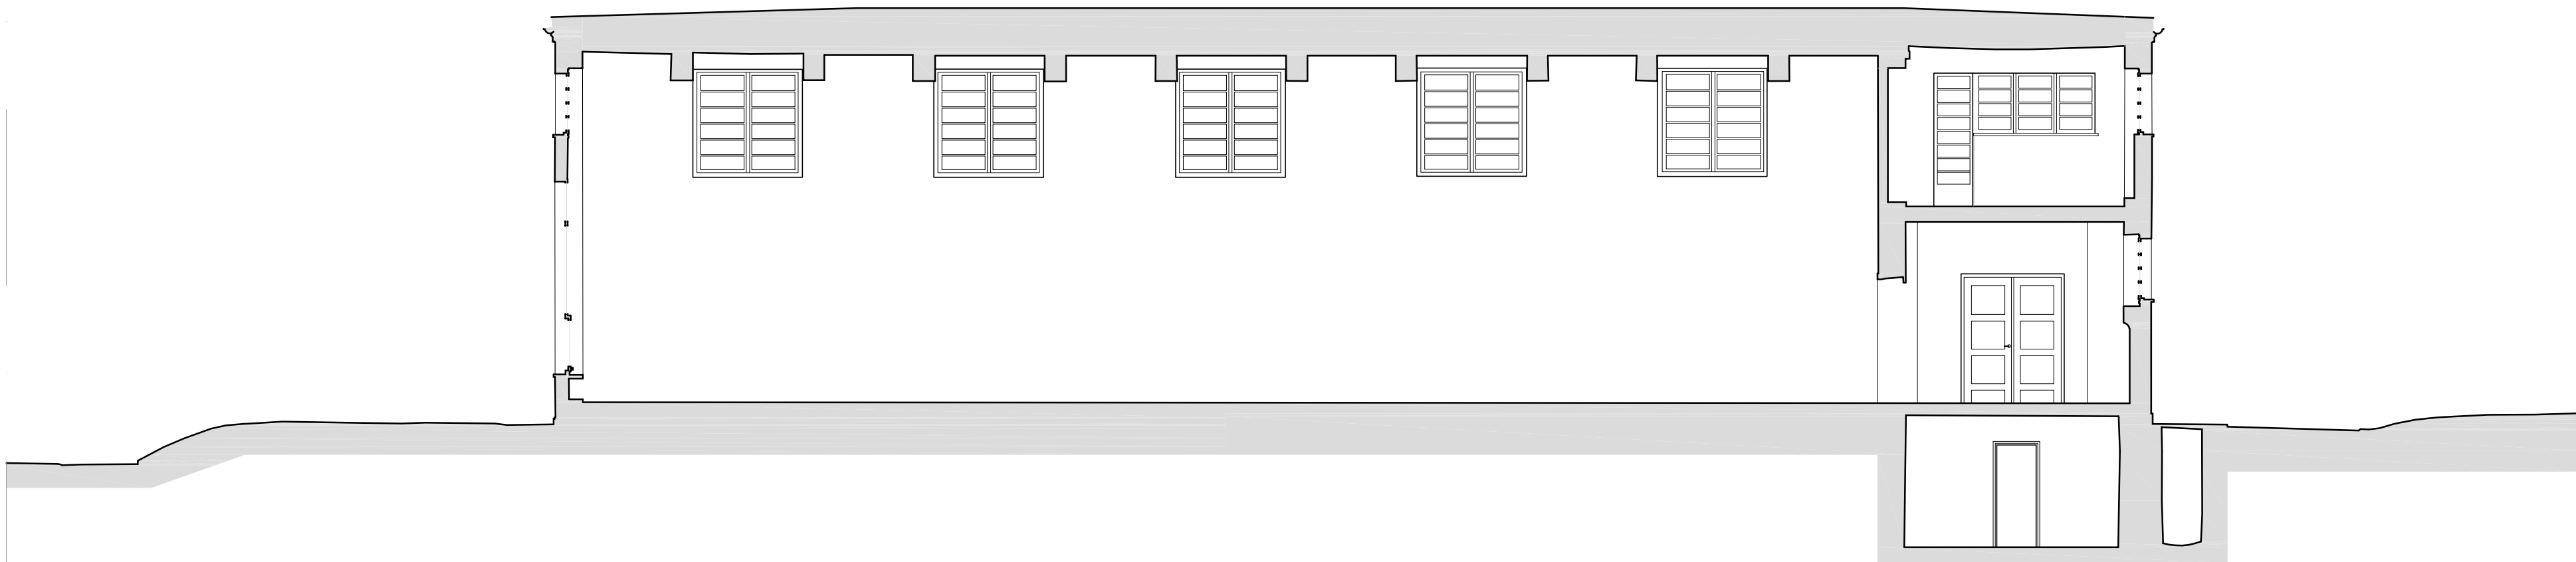

Quota = 270.00 mslm

Sezione 2-2'

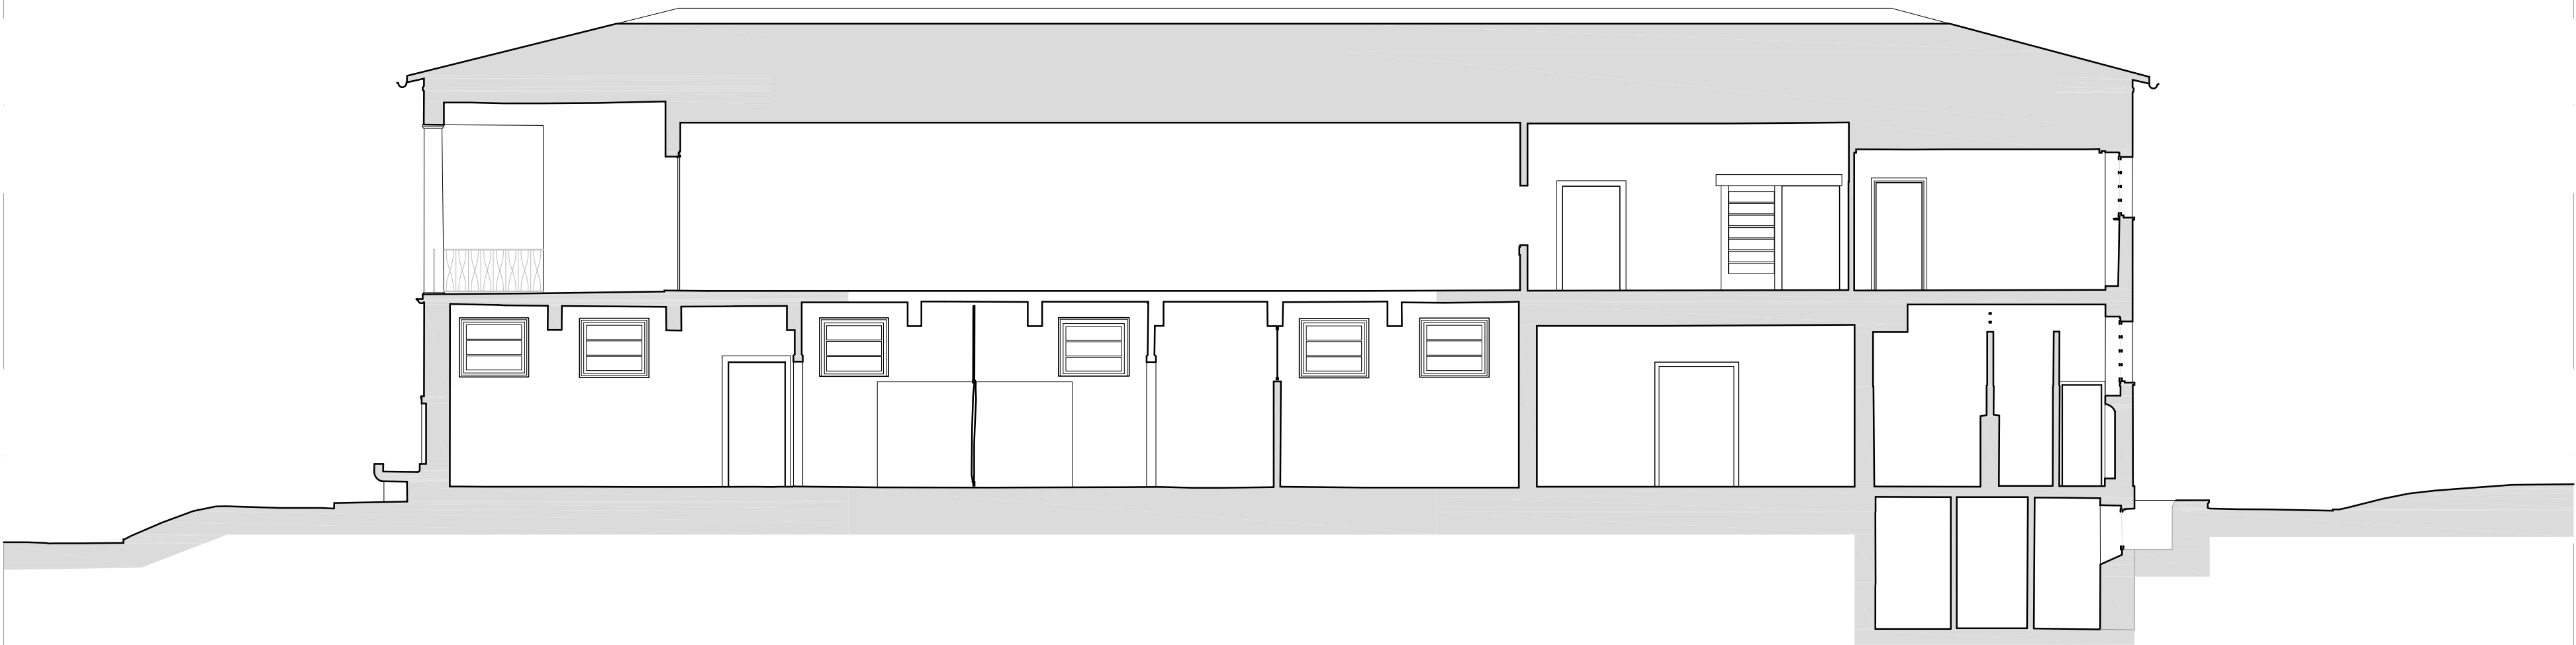

Quota = 270.00 mslm

Sezione 3-3'



Quota = 270.00 mslm