


ESTRATTO CARTA NAZIONALE


scala 1:25.000


coordinate Y: 715'790 X: 93.650

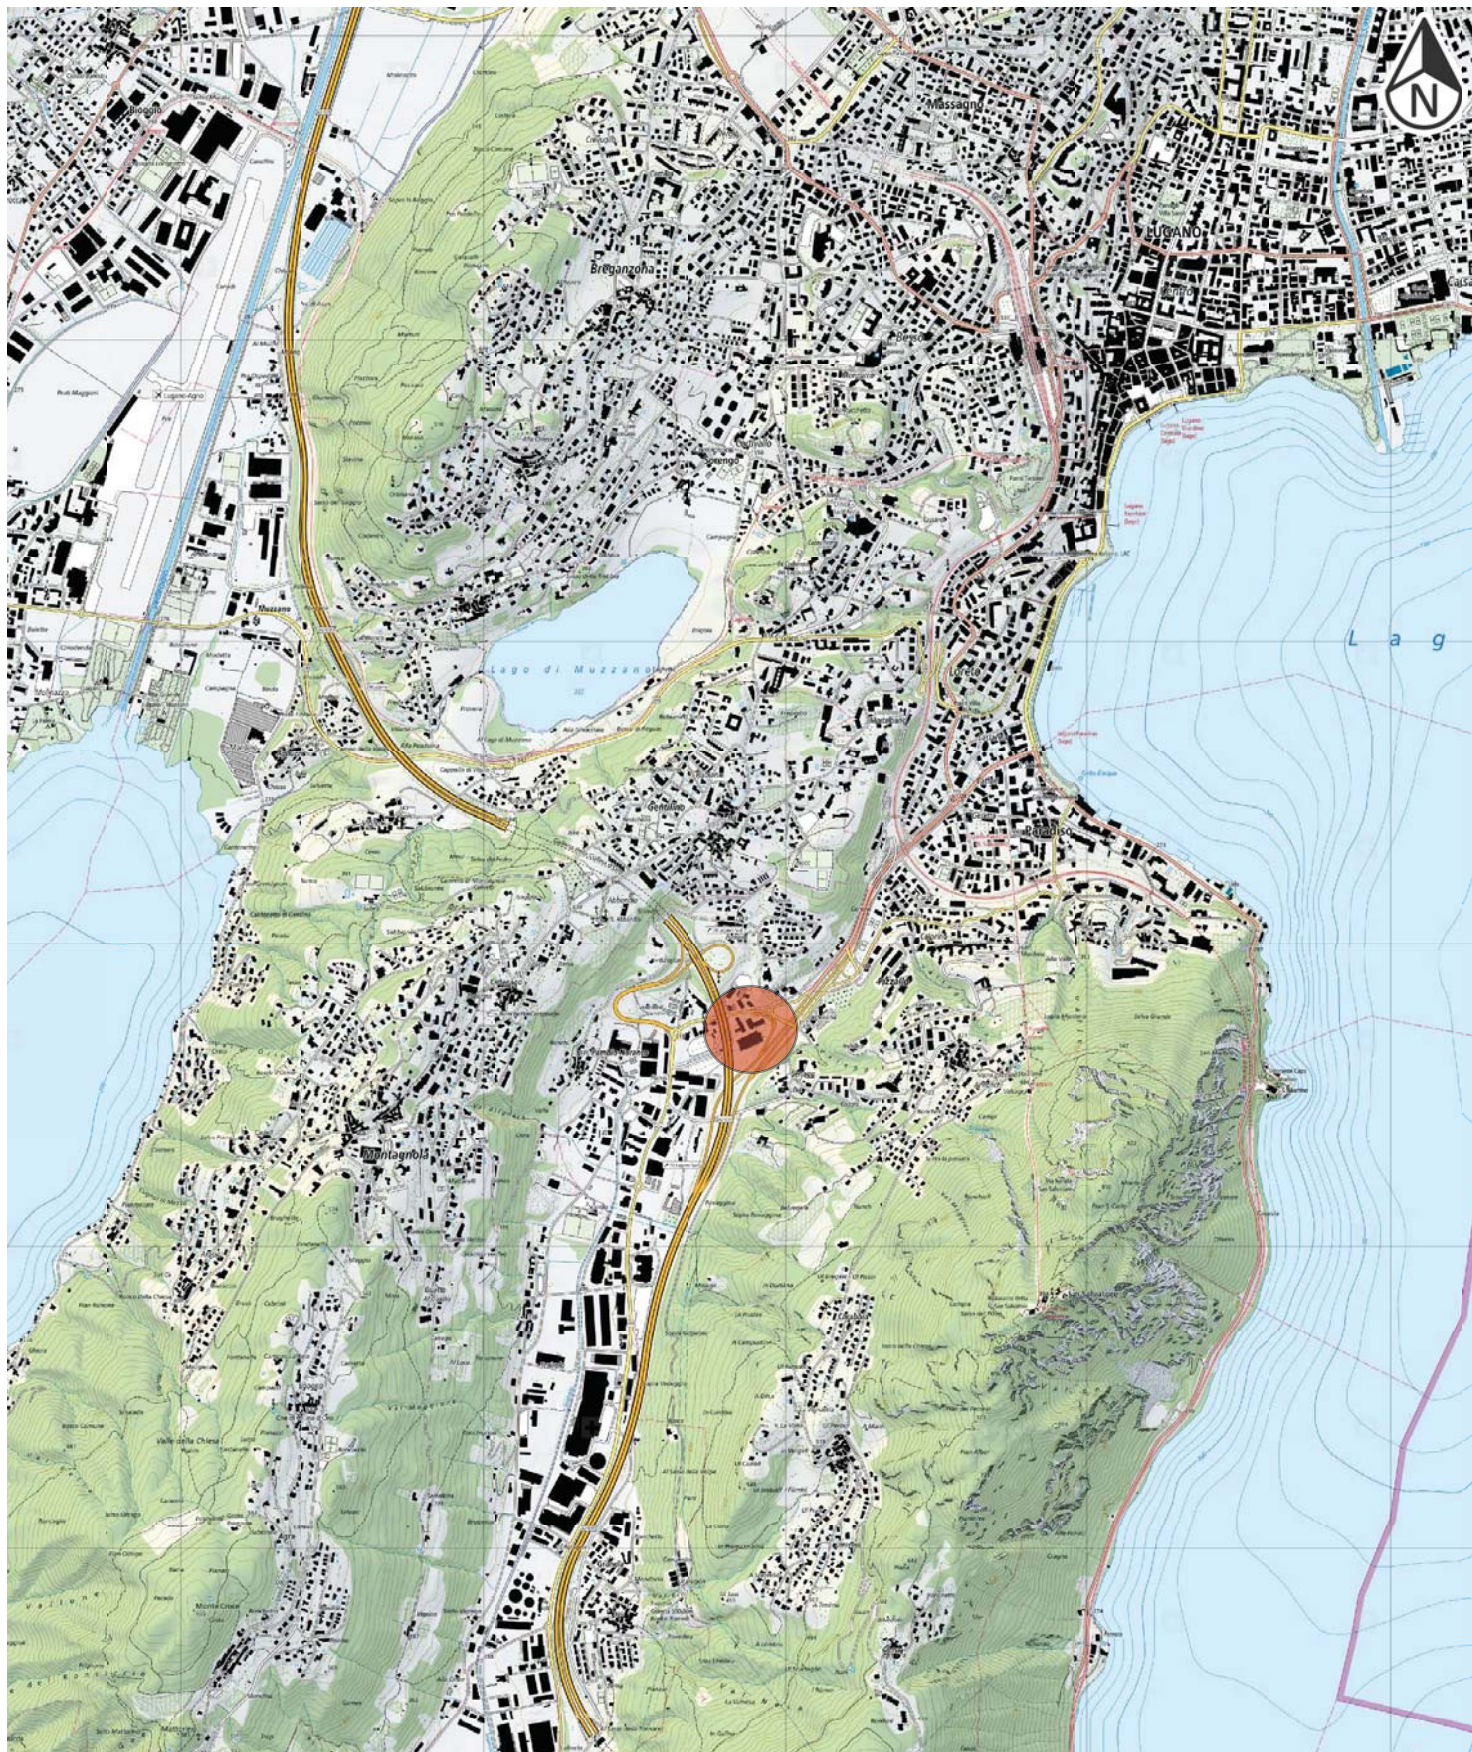

ESTRATTO PLANIMETRICO

scala 1:500

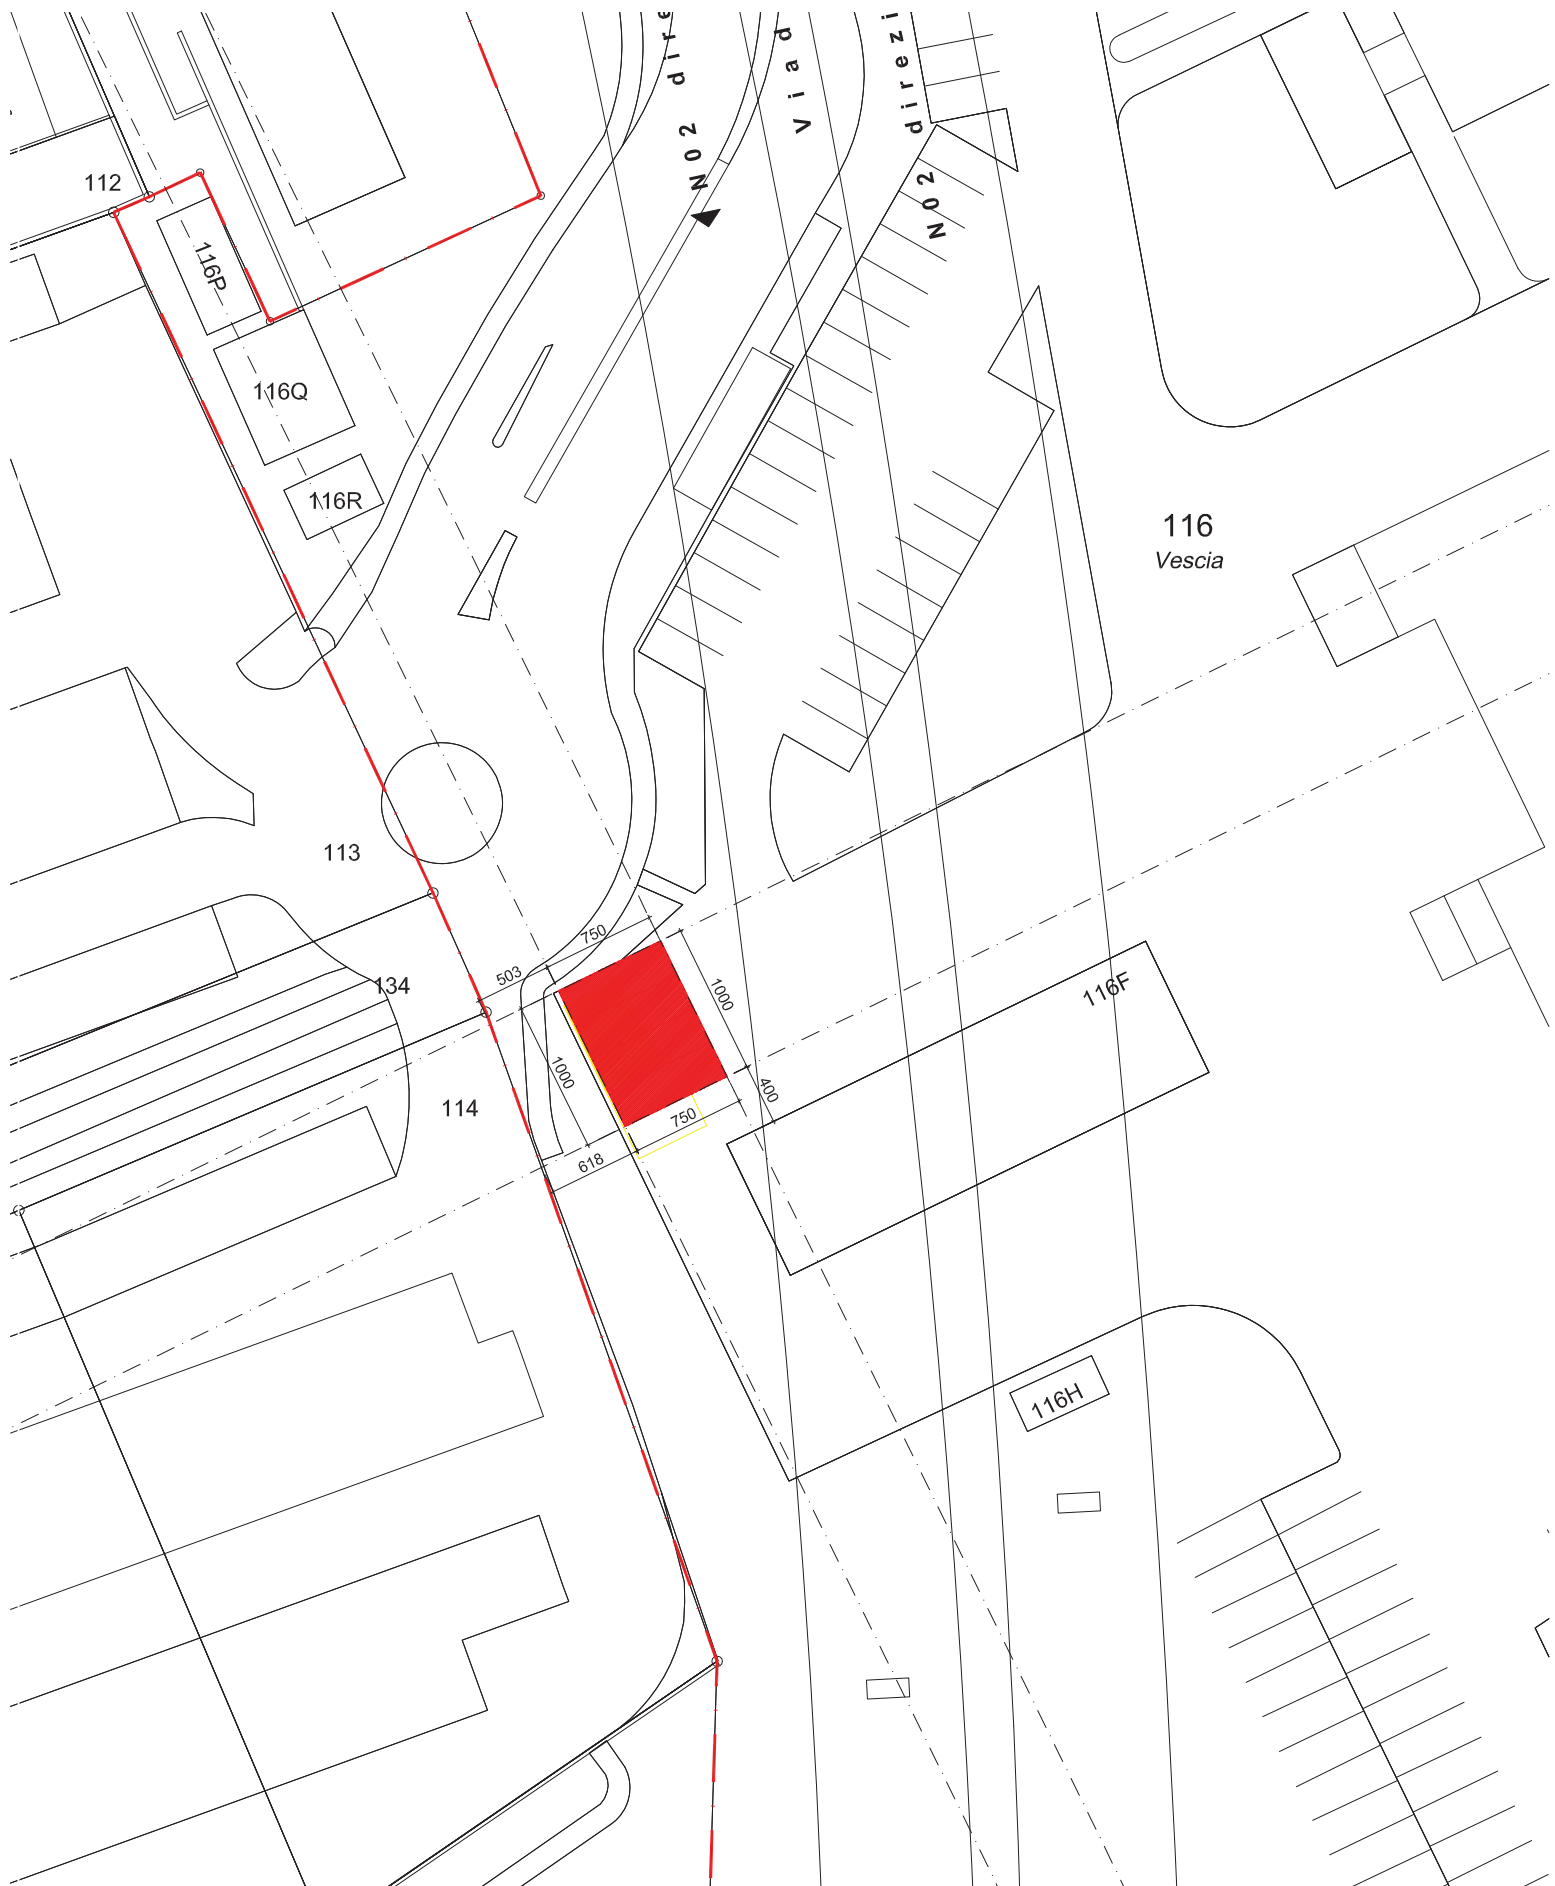

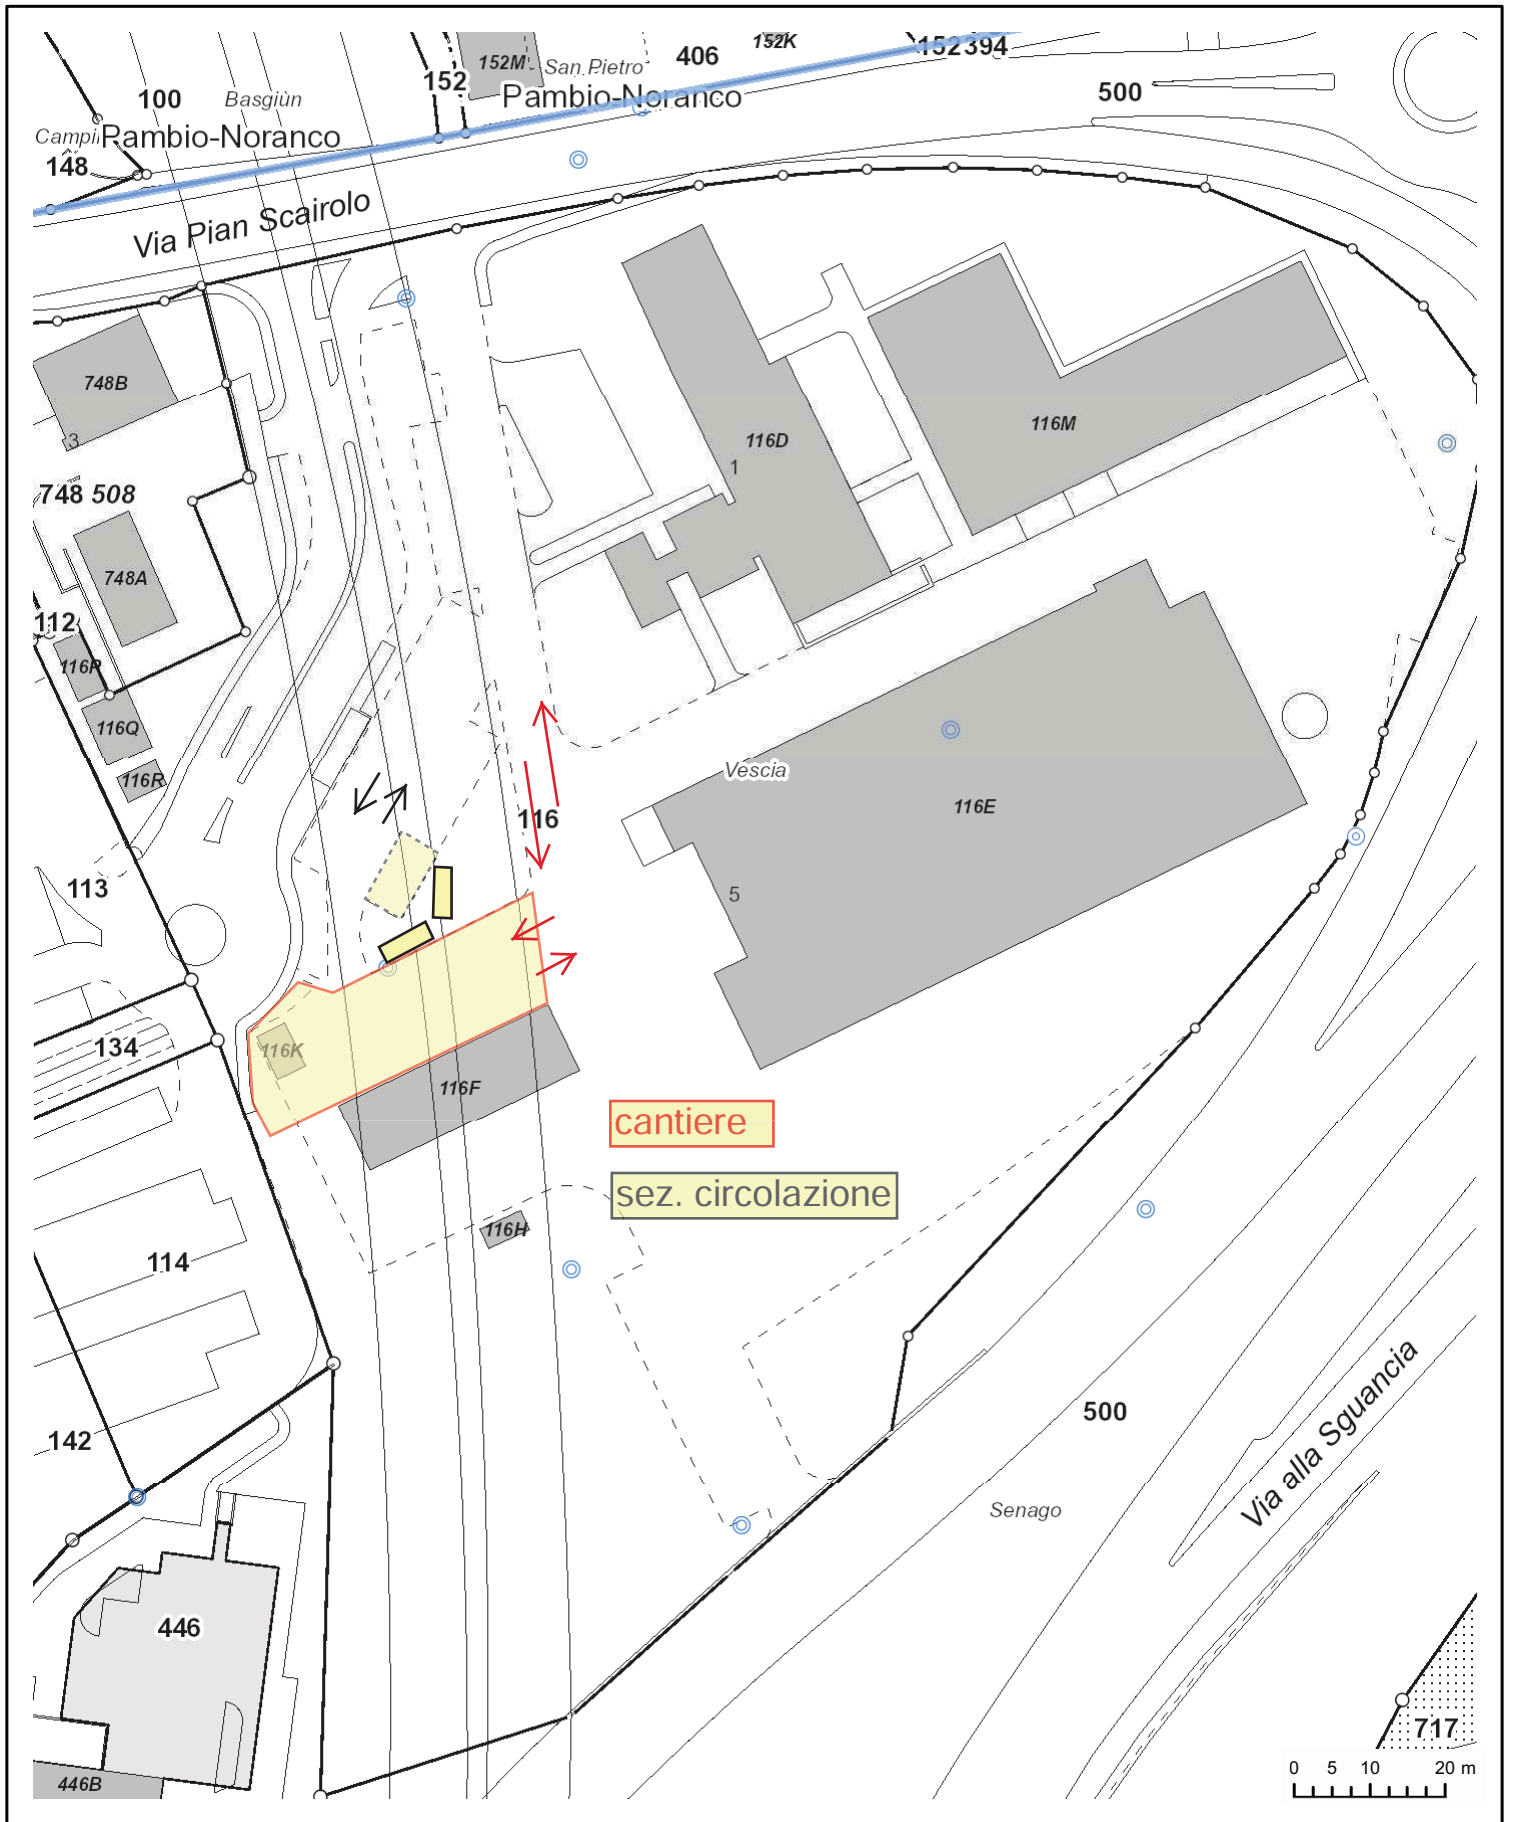


Misurazione ufficiale

1:1'000

I dati visualizzati hanno solamente valore informativo.
Essi sono assolutamente privi di valore giuridico.



116
Vescia

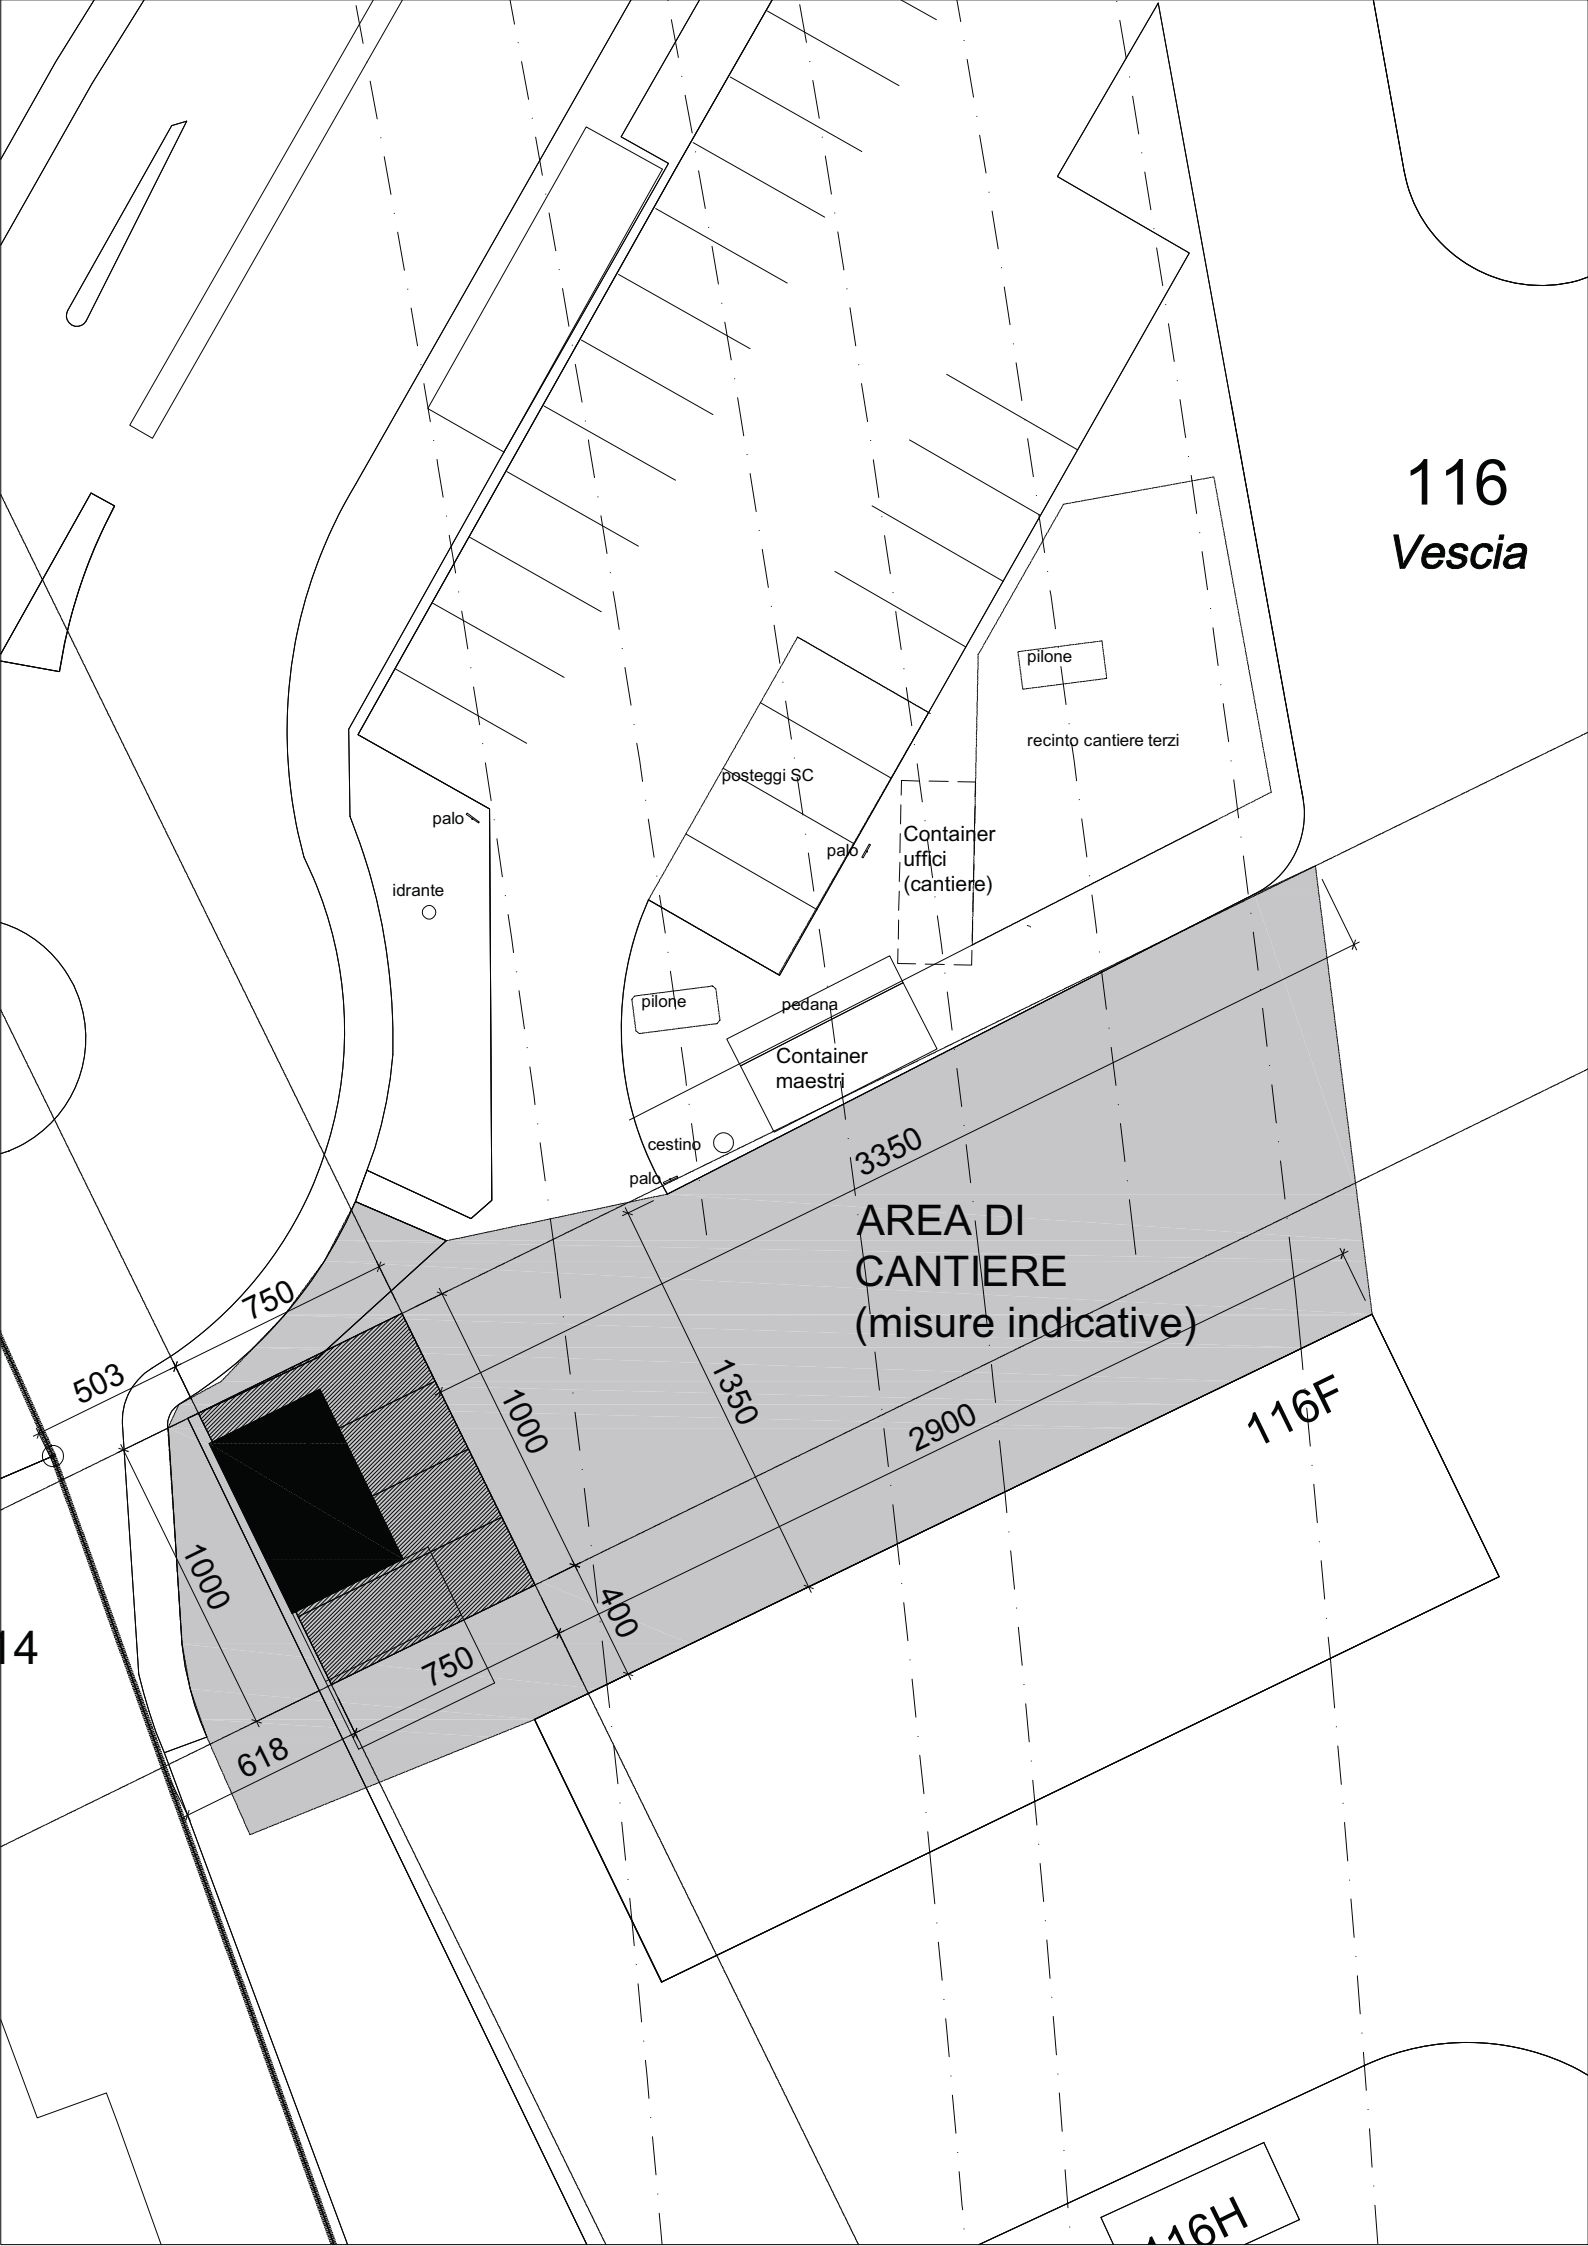


AREA DI
CANTIERE
(misure indicative)

116F


116H

14


PIANTA PIANO TERRENO - SCALA 1:100

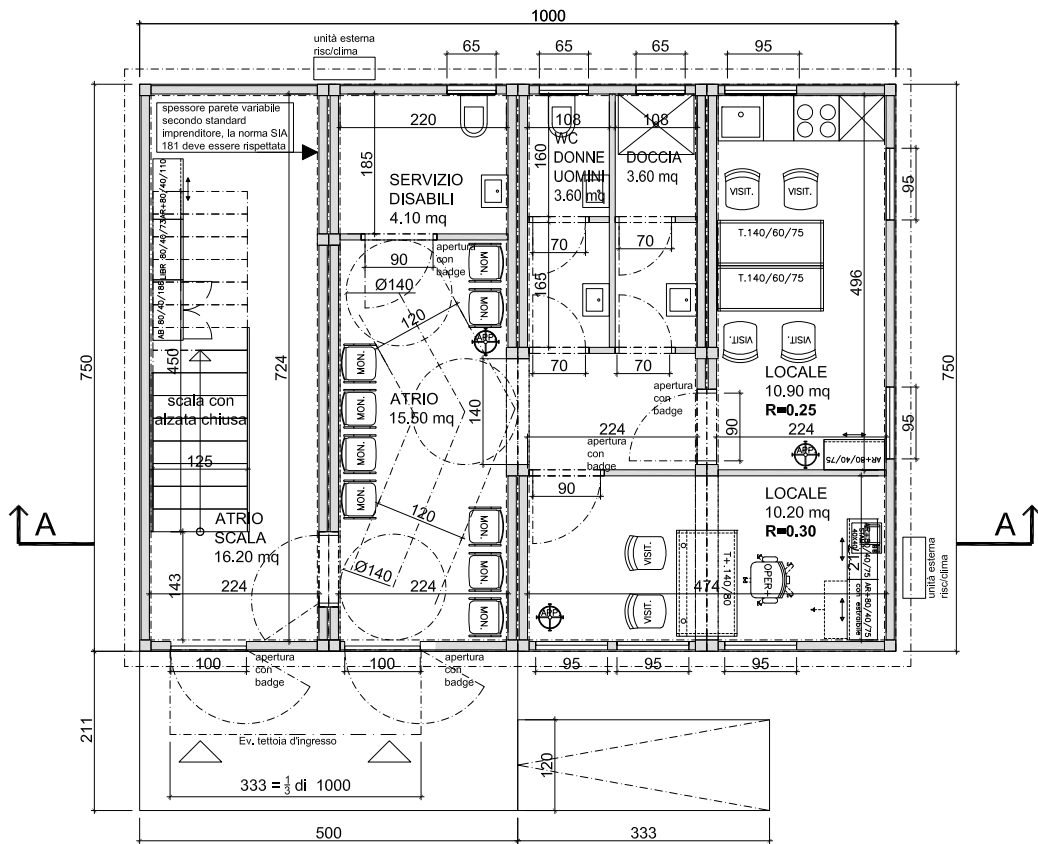


PIANTA PRIMO PIANO - SCALA 1:100

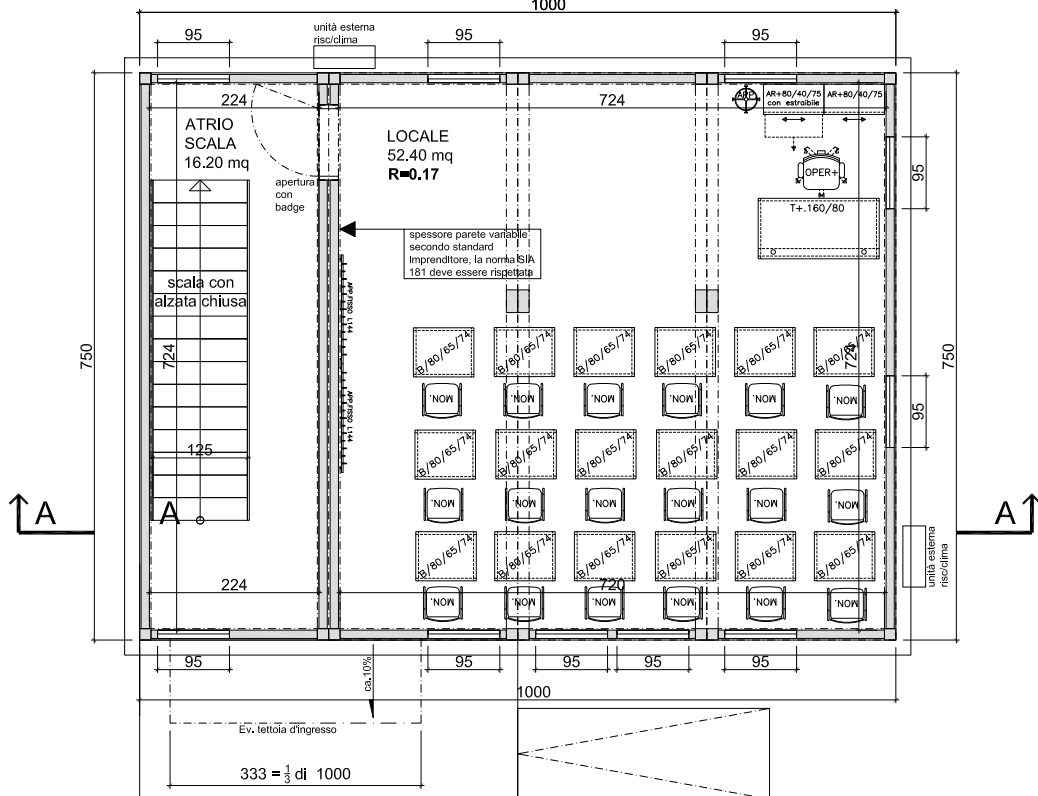


FACCIATA NORD-EST - SCALA 1:100

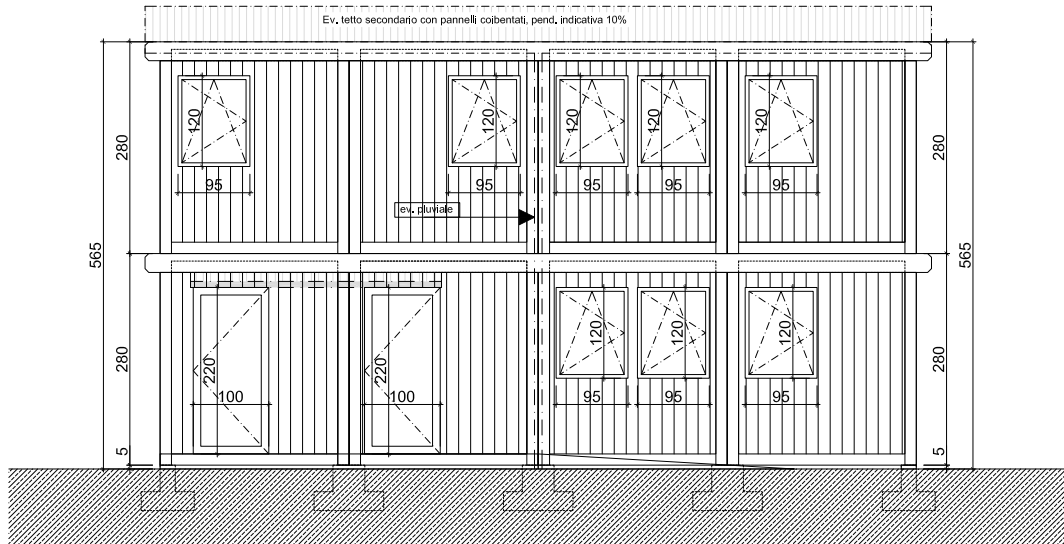


FACCIATA NORD-OVEST - SCALA 1:100

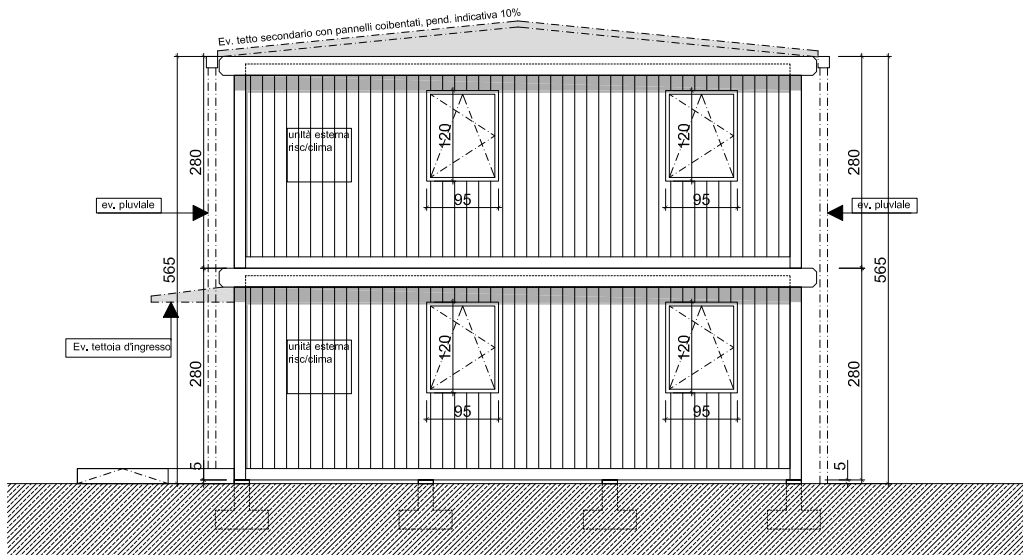

FACCIATA SUD-OVEST - SCALA 1:100

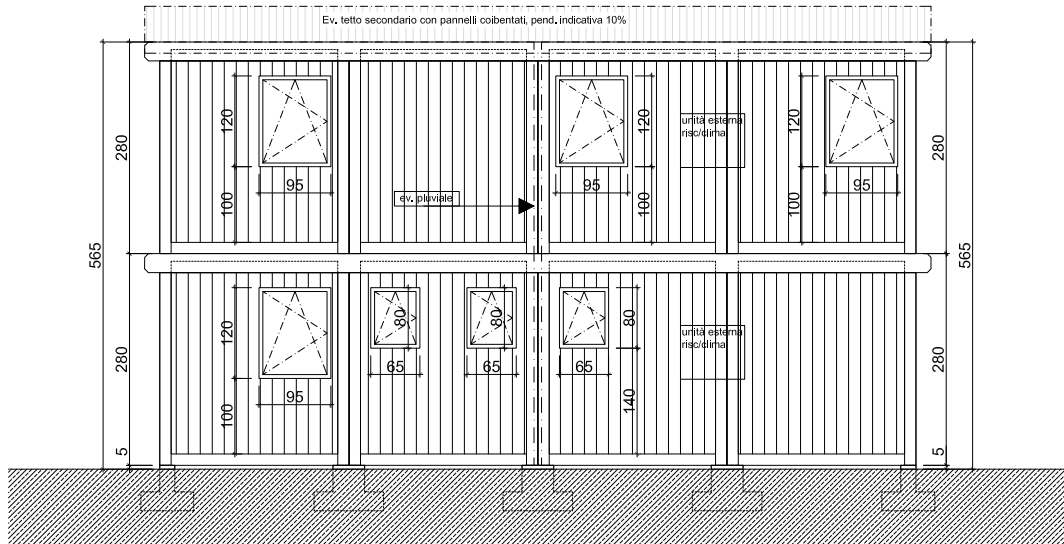


FACCIATA SUD-EST - SCALA 1:100

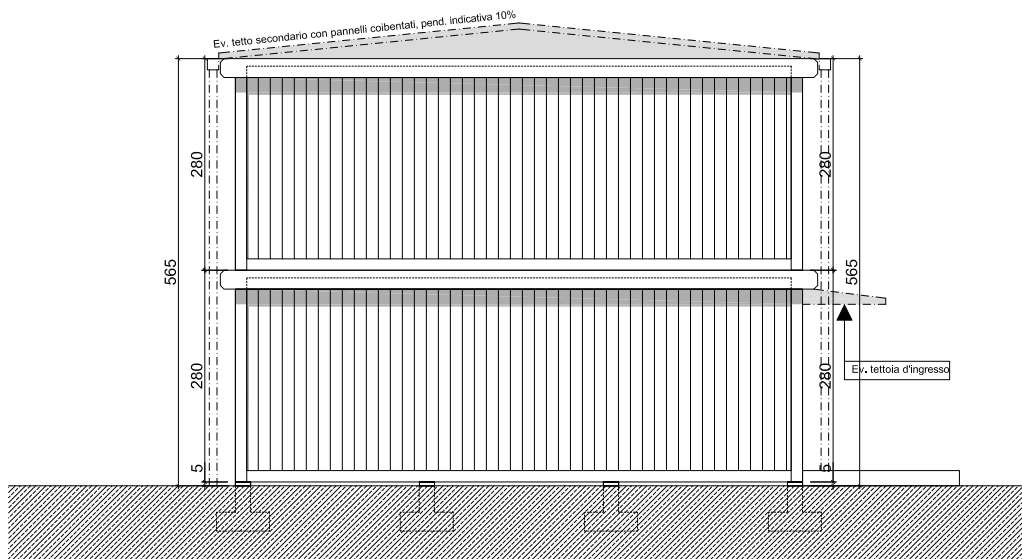


SEZIONE
scala 1:100

SEZIONE A-A - SCALA 1:100

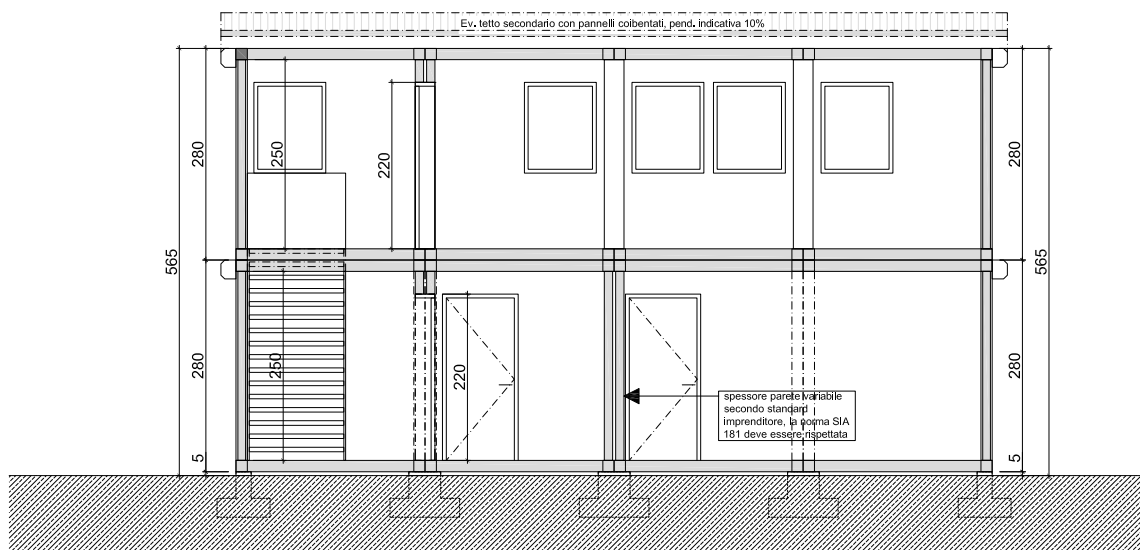

SCHEMI WC DISABILI
VISIONE GENERALE PIANTA

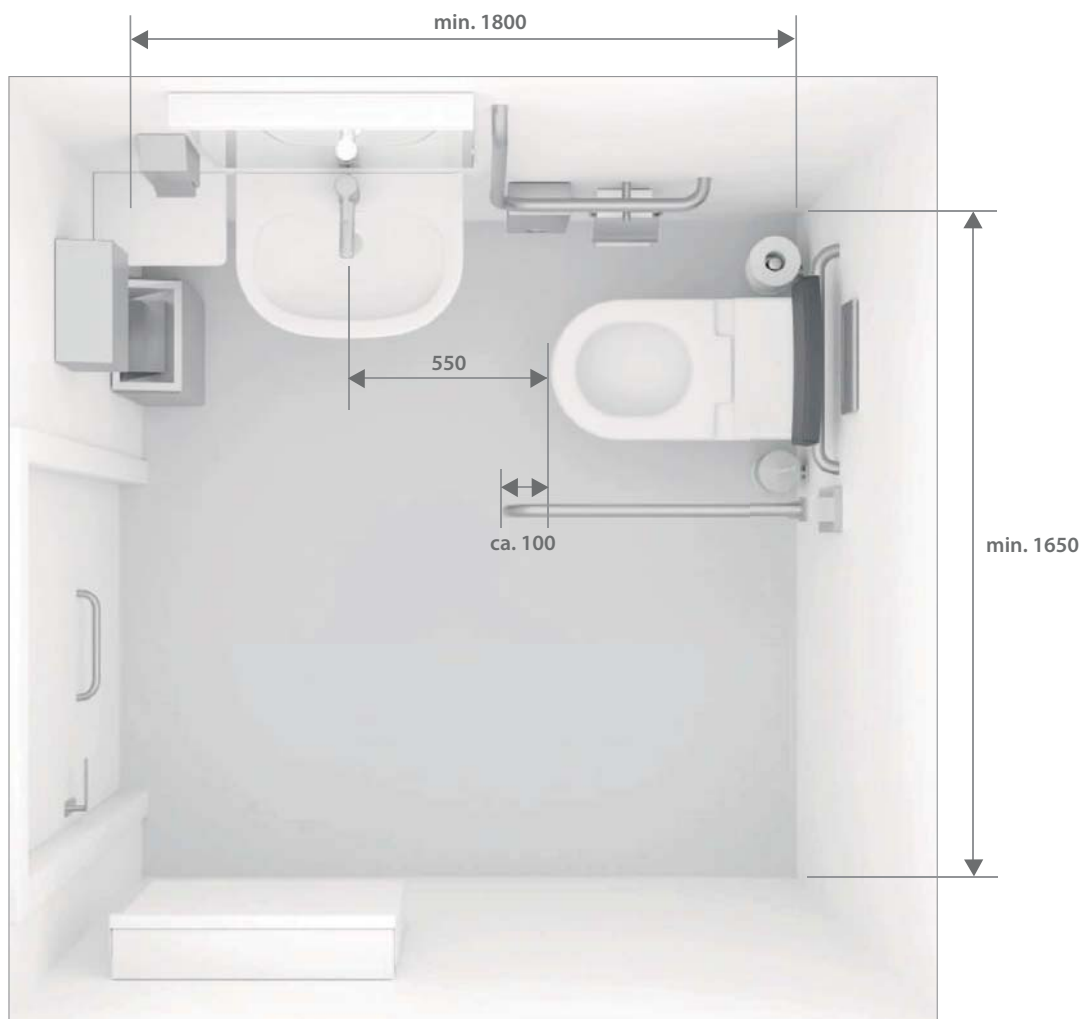

Misure (mm)

SCHEMI WC DISABILI










VASO SOSPESO CON CASSETTA ESTERNA



	Ditta	Prodotto	Articolo	ST-Nr.	Team-Nr.	Misura (mm)
A	NOSAG AG	Corrimano ad angolo IneoLine pure acciaio inossidabile, brillante DesignGrip by NOSAG®	PW1.0059.525.L (sinistra) PW1.0059.525.R (destra)	4721 919 4721 920	585 031 585 032	950 x 500 950 x 500
B	NOSAG AG	Corrimano ribaltabile con placca intercambiabile IneoLine pure acciaio inossidabile, brillante DesignGrip by NOSAG®	LW2.0008.525	4721 886	585 319	850
C	NOSAG AG	Portacarta IneoLine pure acciaio inossidabile, brillante	PWA.1111.525		585 332	
D	NOSAG AG	Portacarta di riserva IneoLine pure per 2 rotoli acciaio inossidabile, brillante	PWA.1212.525		585 335	
E	NOSAG AG	Portaspazzola IneoLine pure acciaio inossid., brillante	PWA.1312.525		585 336	
F	NOSAG AG	Schienale IneoLine pure acciaio inossidabile, brillante	PWA.1410.525	4721 399	585 415	530 x 400 x 200
G	NOSAG AG	Contenitore rifiuti con distributore sacchi igienici integrato acciaio inossidabile lucido	MWA.1510.525			260 x 225 x 102
H1	Keramik Laufen AG	Moderna R Vaso monoblocco sospeso rimless (Cassetta)	820549 (826540)	2111 845 (2111 880)	341 002 (361 202)	670 x 360
I	Keramik Laufen AG	Liberty Sedile senza coperchio per 821960	898951	2112 479	351 567	

SCHEMI WC DISABILI
LAVAMANI



	Ditta	Prodotto	Articolo	ST-Nr.	Team-Nr.	Misura (mm)
A	 W. Schneider +Co AG	Specchio, C1/SP 60/90	167.100.01.00			600 x 900
B	 W. Schneider +Co AG	Lampada C1/EL 60 LED Lampada C1/EL 90 LED	167.110.01.50 167.111.01.50			600 900
C	 Keramik Laufen AG	Moderna R Lavamani (Sifone ad incasso, piletta, tubo di troppopieno 106 mm)	815542 (893900)	2111 802	221 098	490 x 390
D	 Keramik Laufen AG	Moderna R Mensola Liberty	871540	2111 844	221 100	230 x 320
E	 Similar AG	arwa-clinic m Miscelatore per lavabo senza piletta	9.40008.100.094	6321 454	712 398	A=145
F	 NOSAG AG	Distributore di sapone BALI LUX acciaio inossidabile lucido	MLA.1307.525			260 x 104 x 102
G	 NOSAG AG	Contenitore rifiuti acciaio inossidabile lucido	MLA.1402.525			595 x 340 x 165
H	 NOSAG AG	Distributore d'asciugamani MAXI acciaio inossidabile lucido	MLA.1205.525			265 x 255 x 120
I	 NOSAG AG	Fasciatoio Teddy poliammide, bianco montaggio murale con distributore asciugamani integrato	ML7.5000.100			490 x 910 x 510