

Oggetto				Oggetto N°	File N°	Piano N°
SEZIONE DELLA CIRCOLAZIONE DI NORANCO SOSTITUZIONE E AMPLIAMENTO PREFABBRICATO SEDE ESAMI GUIDA				E2781	001	001
Nome Piano				Mappale	Variante	
PLANIMETRIA - PIANTE - SEZIONE A-A - FACCIATE				116 RFD	--	
Nome File		Formato	Settore	Scala	Data	Modifica
E2781_A1_MX_MX_11_SCD_001_33_1			11	1:500/100	rev. 19.01.22	A
Disegnato	Data	Approvato / rev.	Data			
Davide Sertorio	01.12.2020	Giuliano Moggio	19.01.2022			

progetto base:
 Studio d'architettura SAR360°
 Via S.Gottardo n.18C
 6532 Castione

revisione:
 Studio d'architettura 3D sagl
 Via sotto il monte 4
 6934 Bioggio

Legenda

Sezione della Circolazione
6528 Camorino

Sezione della Logistica
6500 Bellinzona

ISTANTE:

PROPRIETARIO:


UFFICIO FEDERALE DELLE STRADE USTRA
Via Pellandini 2
6500 Bellinzona

PROGETTISTA:


progetto base:
 Studio d'architettura SAR360°
 Via S.Gottardo n.18C
 6532 Castione

Revisione:
 Studio d'architettura 3d sagl
 Via sotto il monte 4
 6934 Bioggio


N°	Dis.	Data	Correzioni
A	GM	19.1.2022	tetto e tettoia provvisoria, misure porte est.

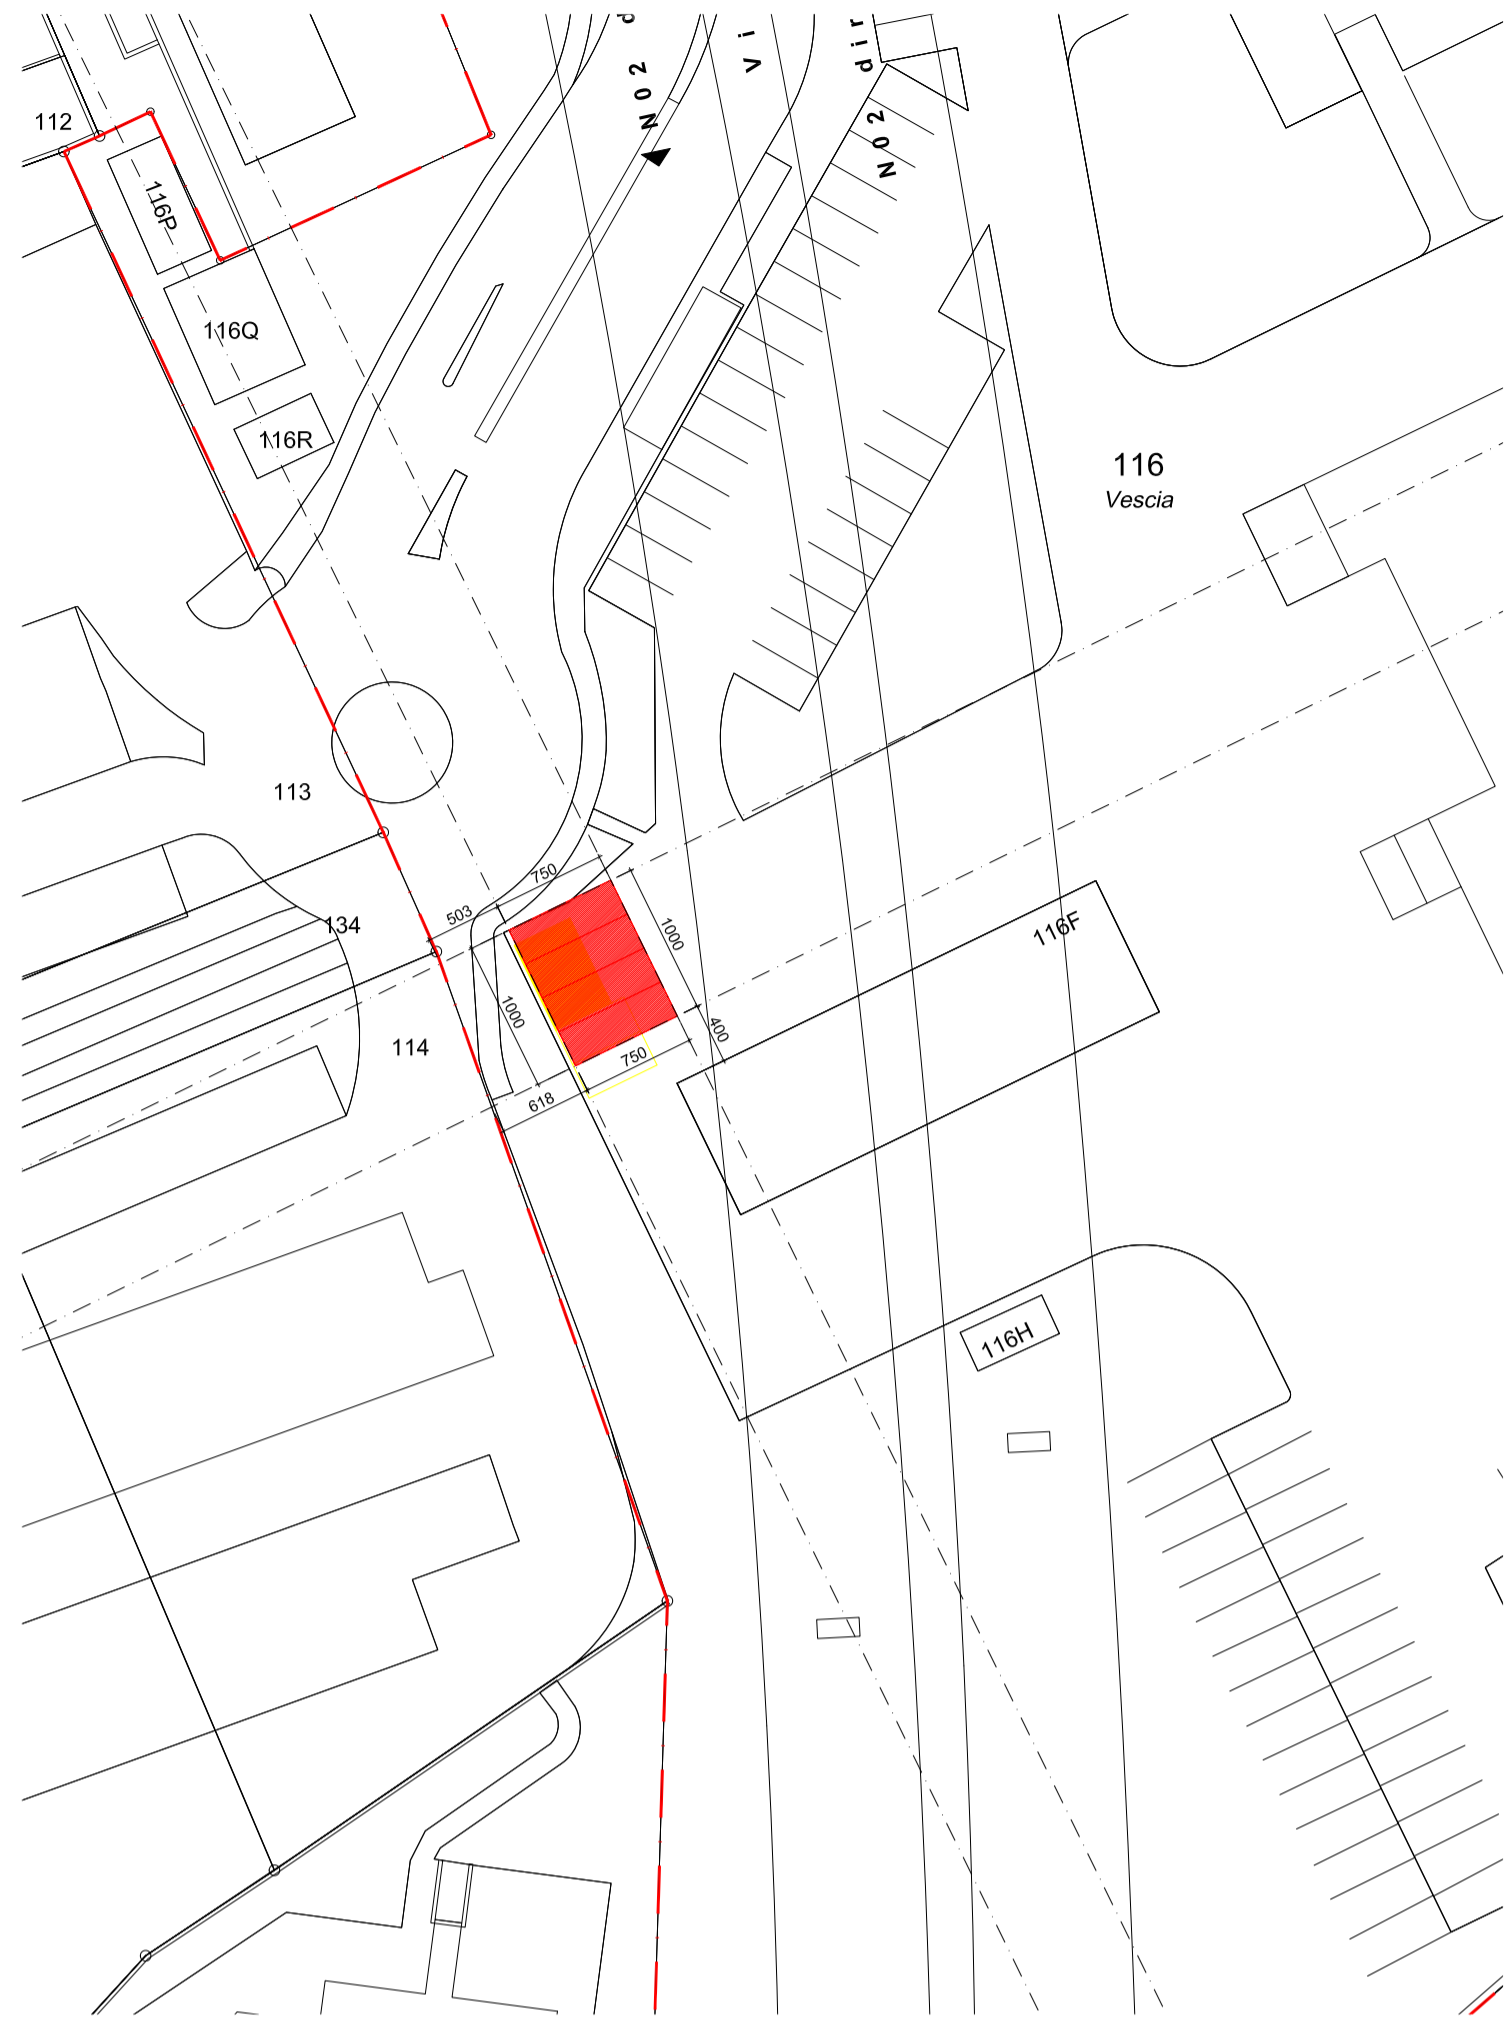


PIANTA PIANO TERRENO - SCALA 1:100

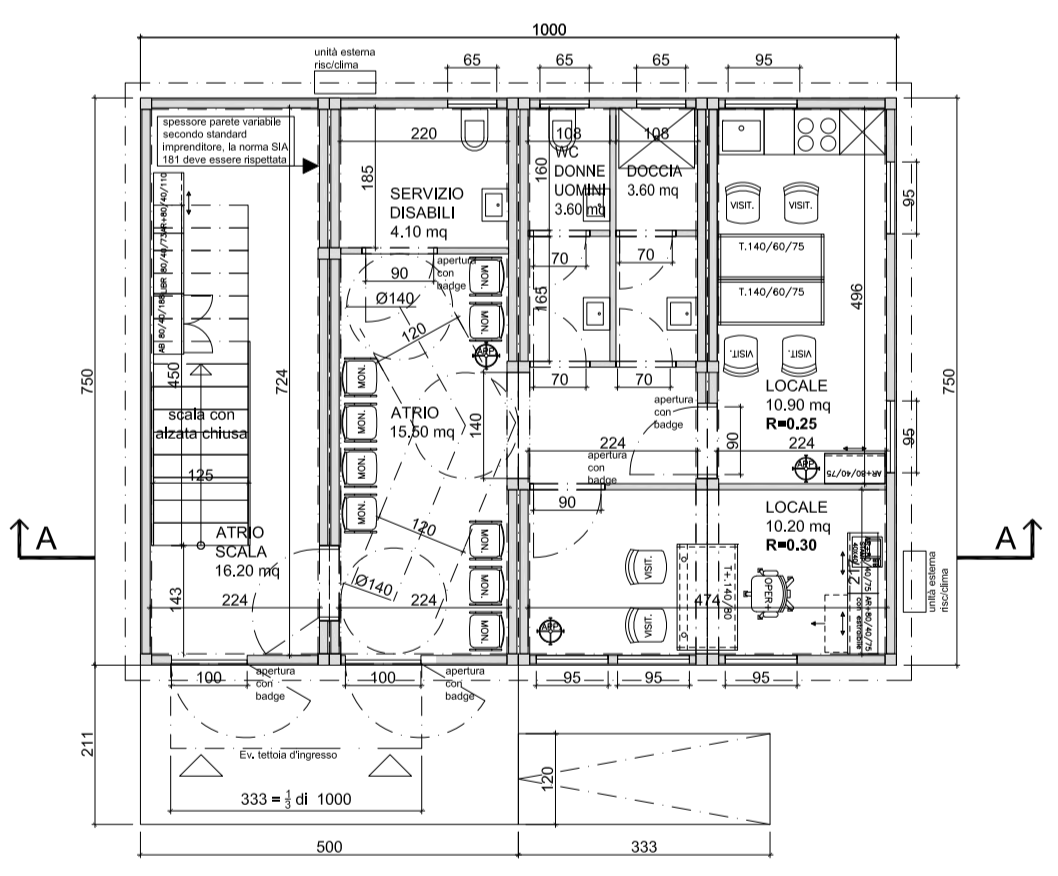


SEZIONE A-A - SCALA 1:100

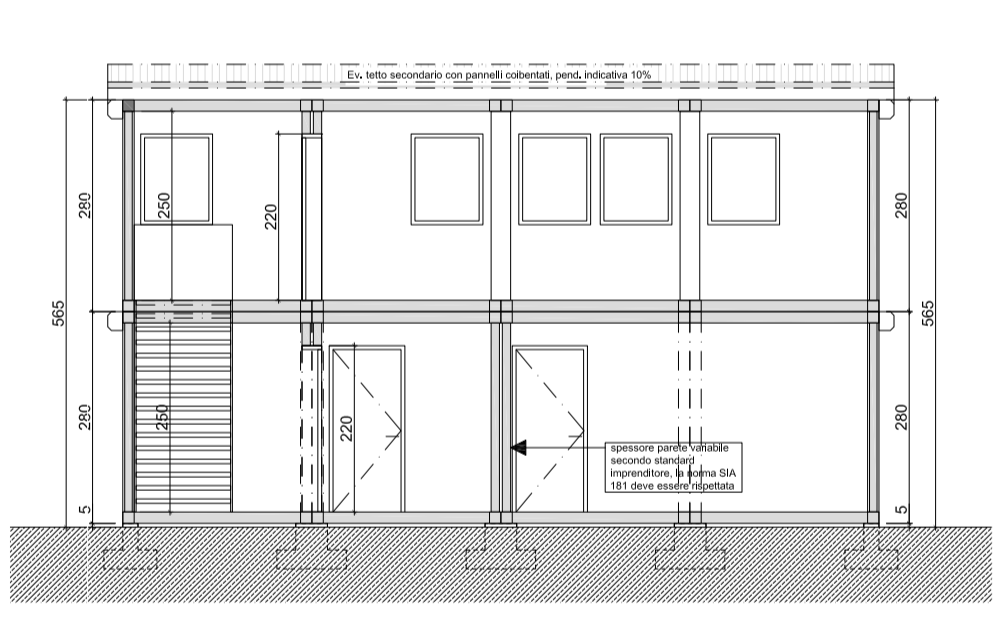


PIANTA PIANO PRIMO - SCALA 1:100

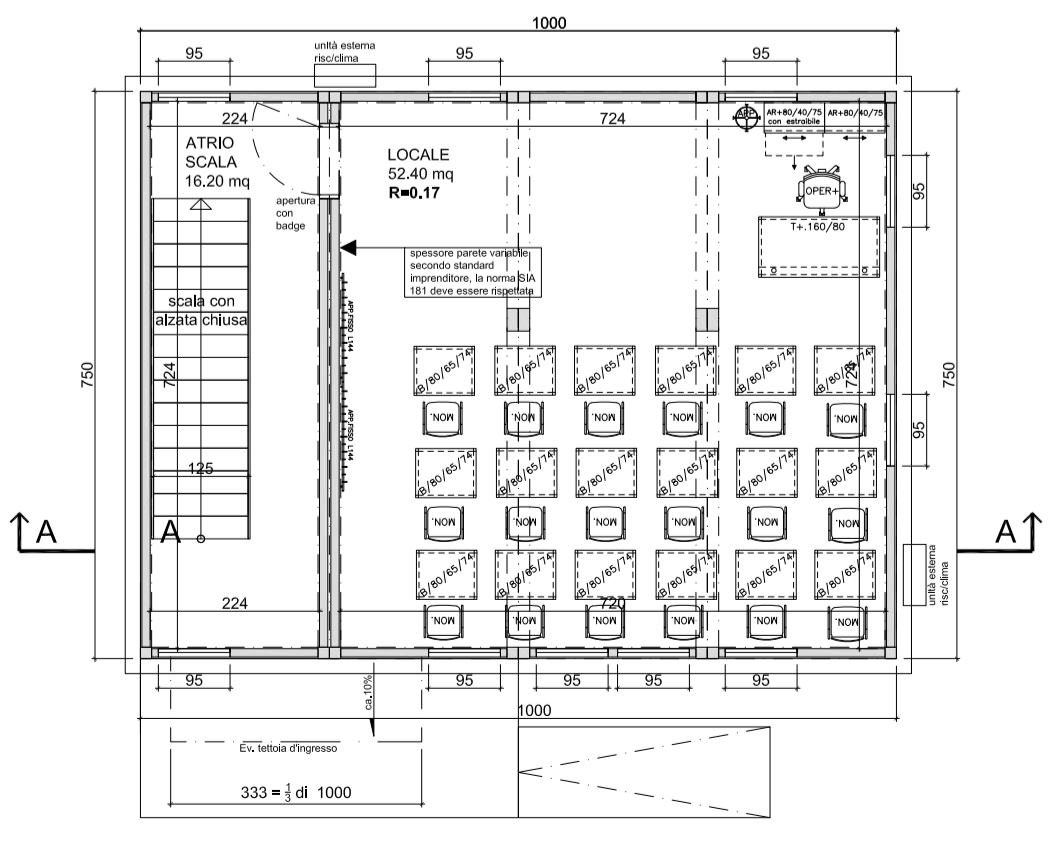


FACCIATA NORD-EST - SCALA 1:100

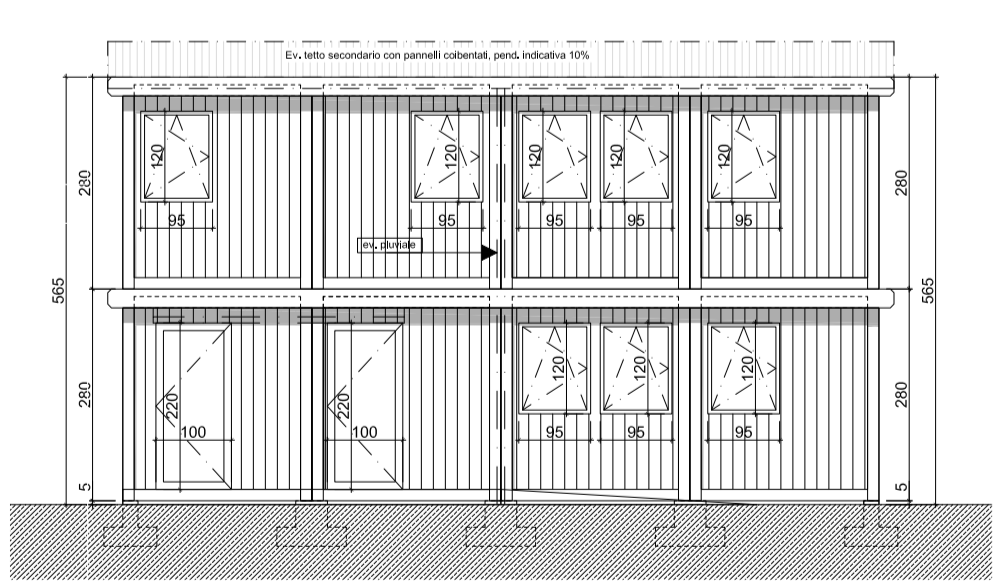

FACCIATA NORD-OVEST - SCALA 1:100

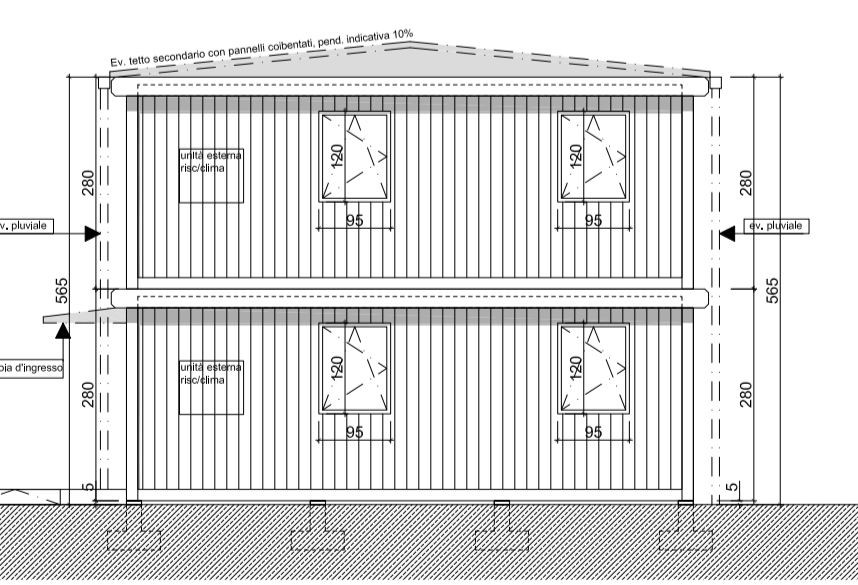

FACCIATA SUD-OVEST - SCALA 1:100

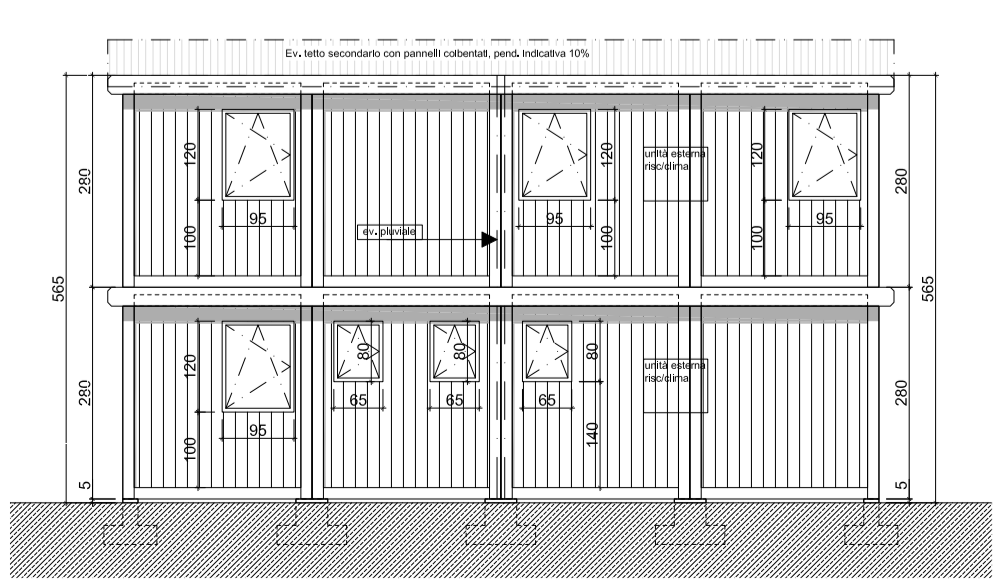

FACCIATA SUD-EST - SCALA 1:100

