

Oggetto	OCCUPAZIONE TRANSITORIA BLOCCO A / BLOCCO C CENTRO STUDI TREVANO			Oggetto N°	File N°	Piano N°
Nome Piano	PIANTE - BLOCCO A			E2032	002	002
Nome File	002 - E2032 - BLOCCO A.dwg			Mappale	Variante	
Disegnato	Marco Pisano	02.11.2021	Formato	342	0	
Approvato	Francesco Piatti	02.11.2021	Settore	1:200	0	
			Scala	Data	Modifica	
			59.4 x 82	02.11.2021		

Floriani e Strozzi Architetti sagl

Riva Paradiso 4 a
6900 Paradiso
T +41 79 663 87 43
T +41 76 558 81 57



info@florianistrozziarchitetti.ch
www.florianistrozziarchitetti.ch

Legenda

Nuove costruzioni █
Superfici non utilizzate


Sezione della Logistica
6500 Bellinzona
Dipartimento dell'educazione,
della cultura e dello sport
6501 Bellinzona

Sezione della Logistica
6500 Bellinzona


PROPRIETARIO:

Floriani e Strozzi Architetti sagl
Riva Paradiso 4 a
6900 Paradiso


PROGETTISTA:

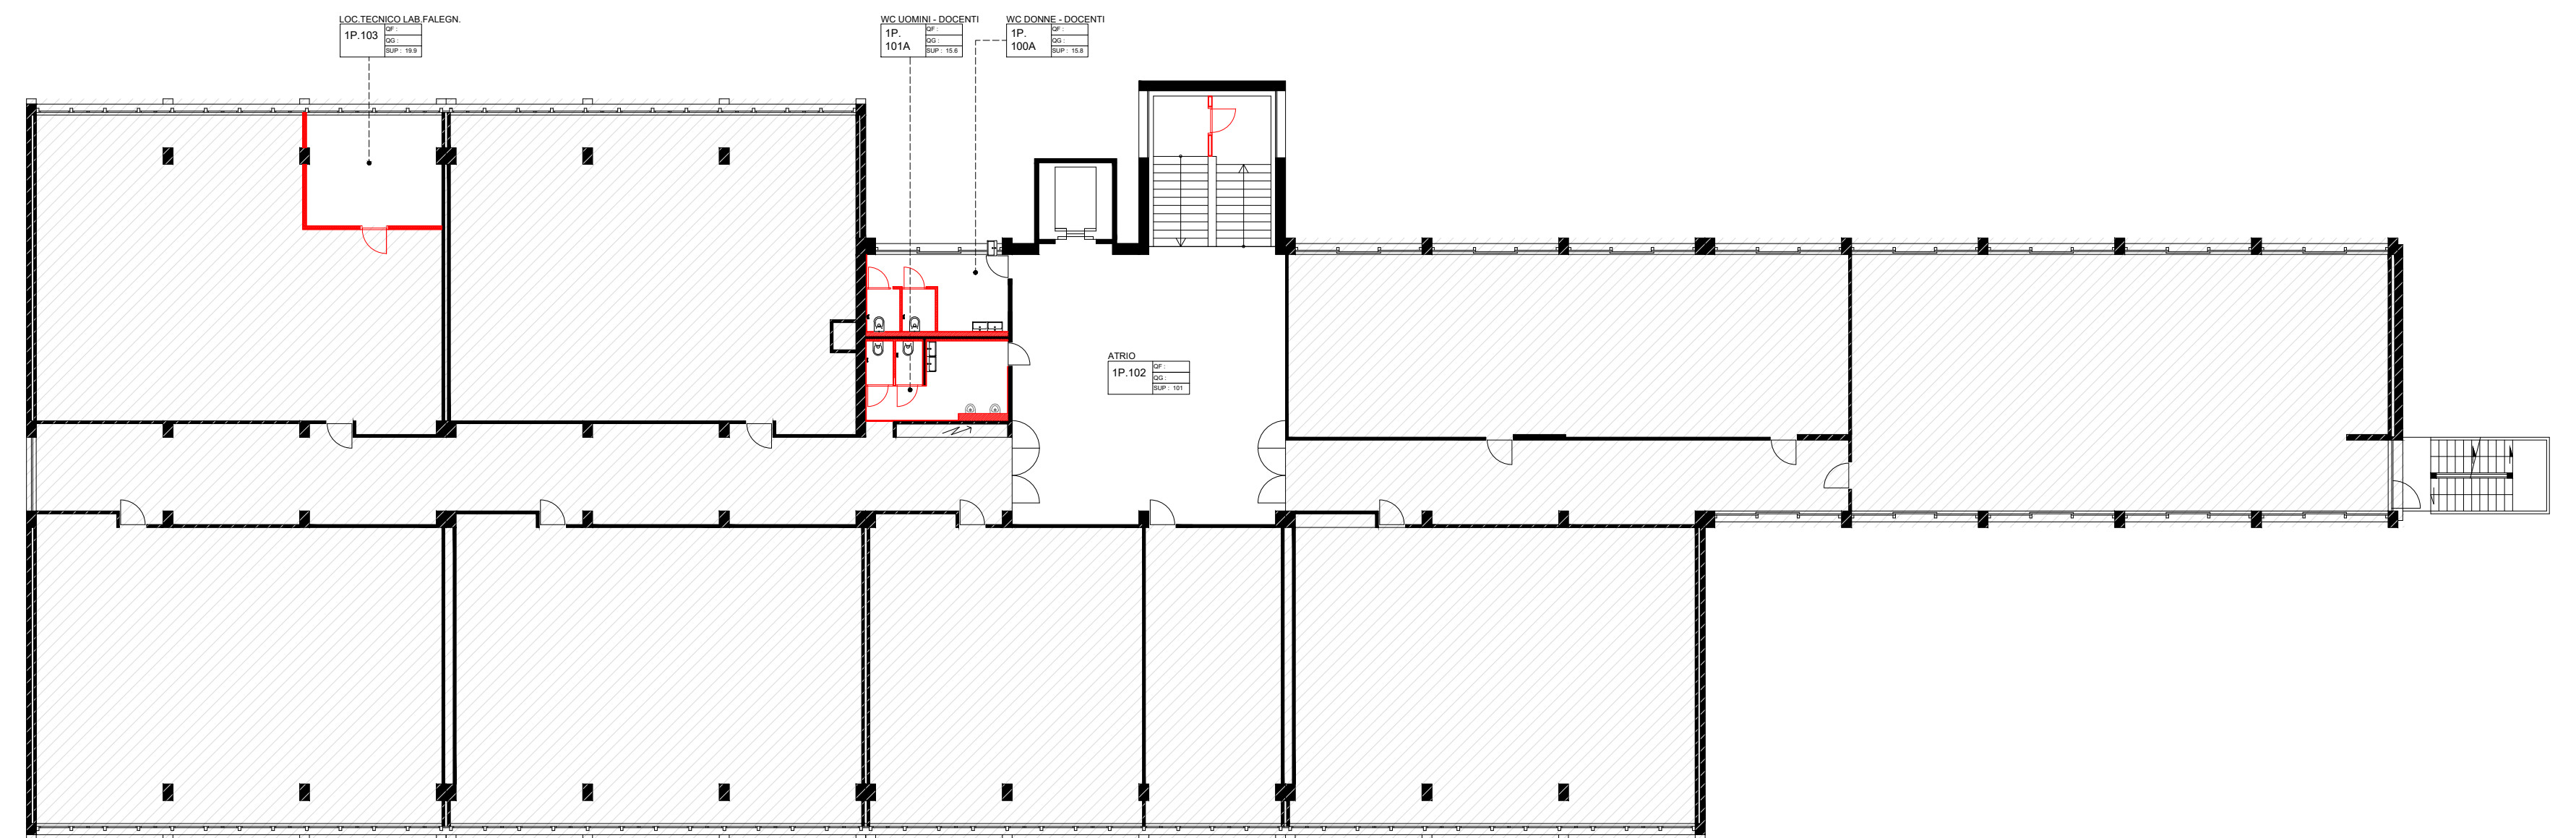

PIANTA PIANO PRIMO BLOCCO A - SCALA 1:200

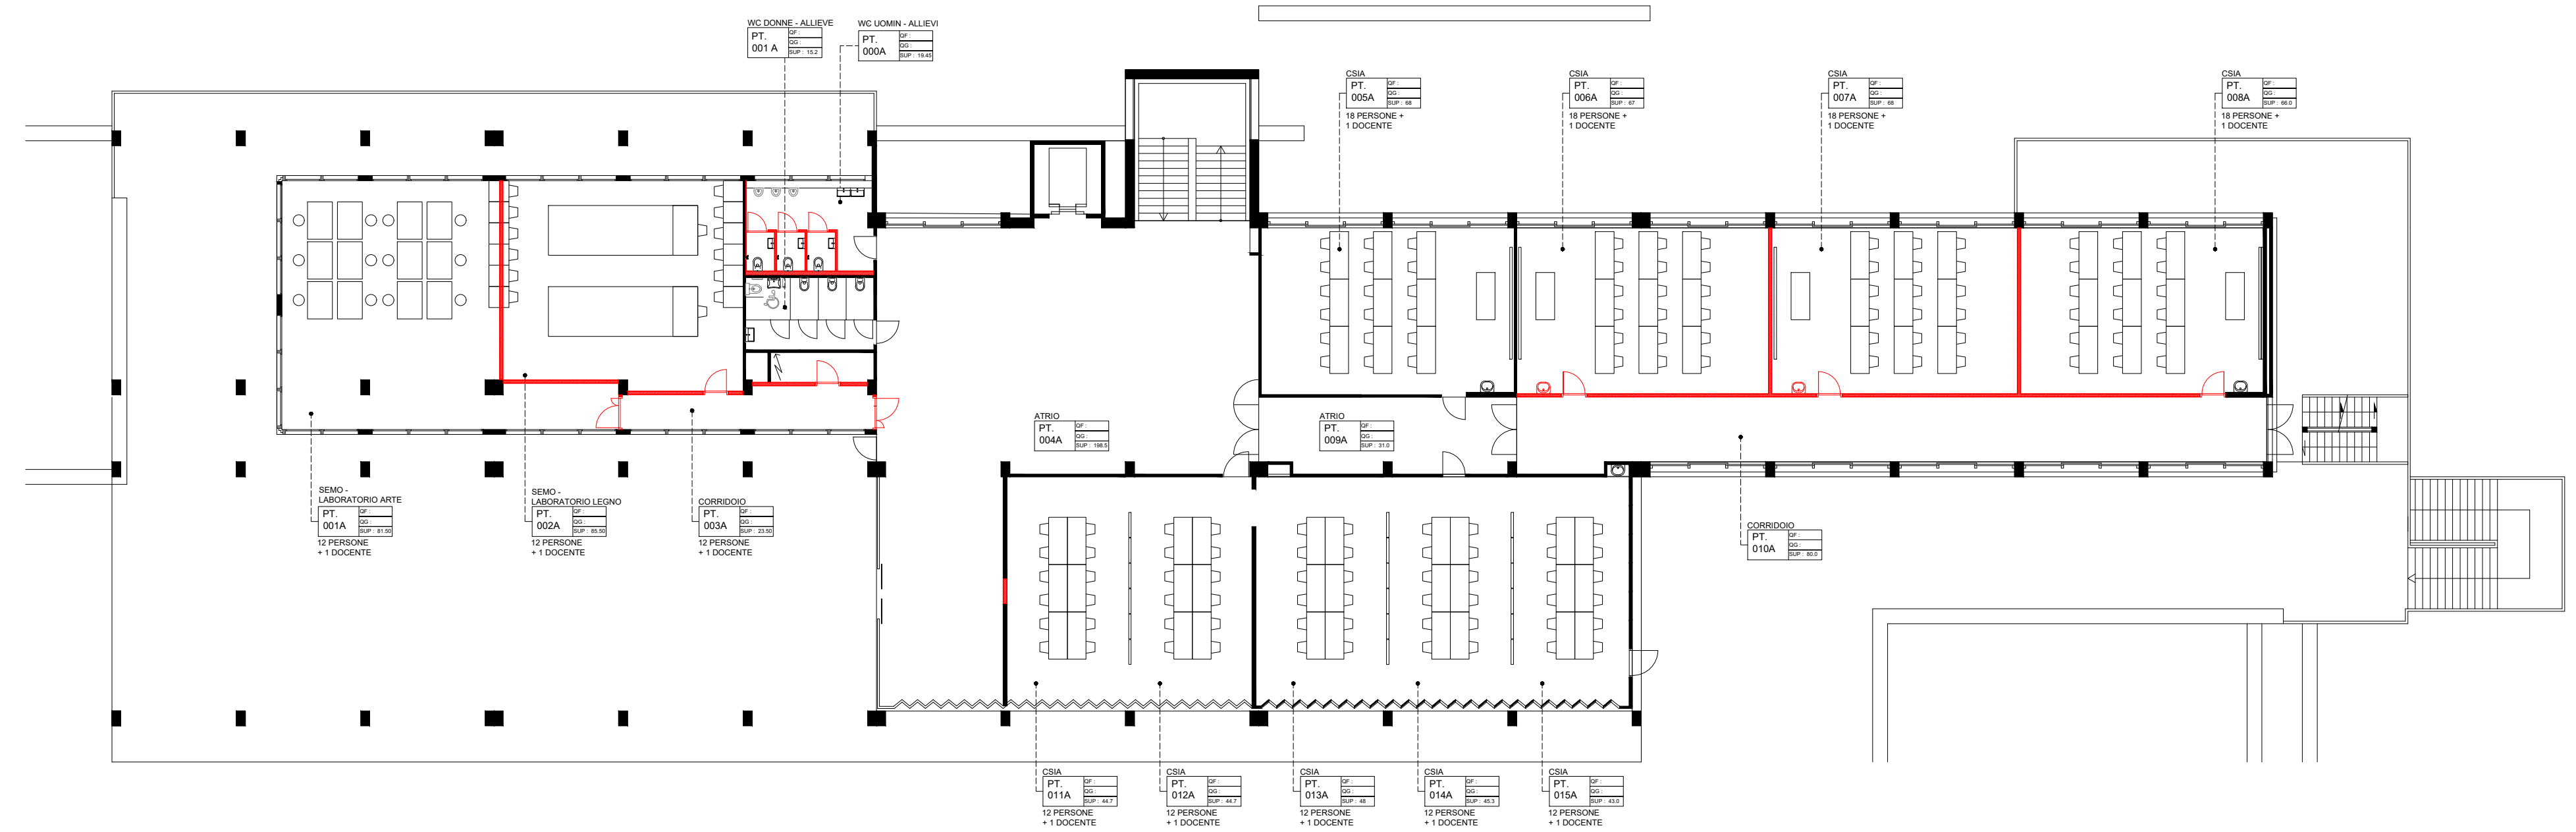

PIANTA PIANO TERRENO BLOCCO A - SCALA 1:200

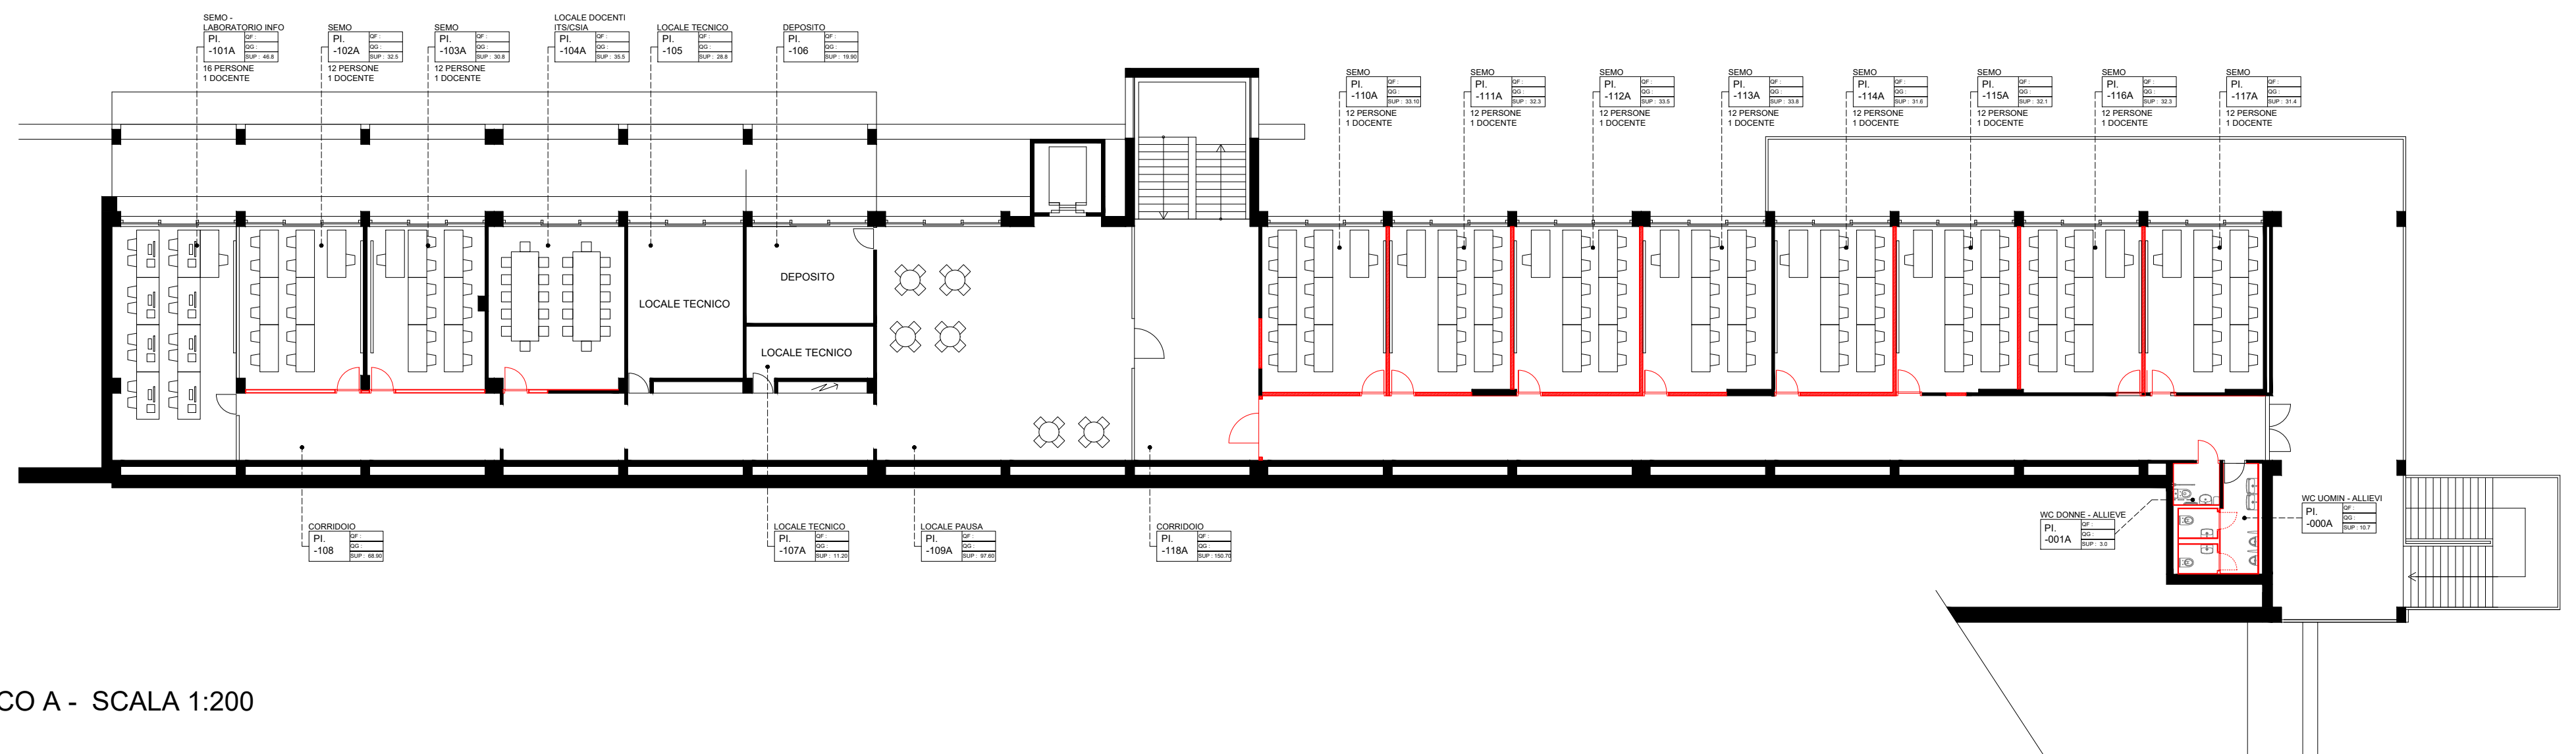

PIANTA PIANO INTERRATO BLOCCO A - SCALA 1:200

PROGETTO FLORIANI E STROZZI ARCHITETTI SAGL
Tel. +41 79 663 87 43 Fax +41 91 220 16 38
info@florianistrozziarchitetti.ch

riva paradiso 4a 6900 Paradiso
via maggio 1 6900 Lugano
info@florianistrozziarchitetti.ch

DIREZIONE LAVORI DIREZIONE LAVORI SA
Tel. +41 91 960 30 70 Fax +41 91 960 30 79
info@florianistrozziarchitetti.ch

INGEGNERE VISANI RUSCONI TALLERI SA
RCVS Tel. +41 91 911 10 30 Fax +41 91 911 10 59
info@vrt.ch

ING. ELETTROTECNICO ELETTRONORMA SA
Tel. +41 91 960 47 60 Via besso 41 6900 Lugano
lugano@elettronorma.ch

SPECIALISTA SWISS SAFETY CENTER SA
ANTINCENDIO Tel. +41 91 967 11 44 via San Gottardo 47 6900 Lugano
info.lu@safetycenter.ch