



AFRY

CH-6537 Grono

Sezione Strutture - Ing. Cramerì Samuele

Nr. Incarico:	460188
Tipologia:	Ampliamento e riattazione
Oggetto:	Palazzo Pretorio
Comune:	CH-6500 Bellinzona
Mappale/i:	Mapp. nr. 975 RFD
Proprietà:	Cantone Ticino

Oggetto: Indice piani allegati a documenti d'appalto

NUMERO PIANO	TIPO	NOME PIANO
* E4008_GC_D2_MIX_00_200_101_41_1	scavo	* Piano scavo, fase 1
* E4008_GC_D2_MIX_00_200_102_41_1		* Piano scavo, fase 2
E4008_GC_D3_SIT_00_200_110_41_1	canalizzazioni	Piano canalizzazioni
E4008_GC_D3_SIT_00_500_110_41_1		Superfici di smaltimento
E4008_GC_D2_SIT_00_100_001_41_1	piante	Platea di fondazione
E4008_GC_MX_PC2_00_100_002_41_1		Elevazioni P-2 e soletta su P-2
E4008_GC_MX_PC1_00_100_003_41_1		Elevazioni P-1 e soletta su P-1
E4008_GC_MX_P00_00_100_004_41_1		Elevazioni PT e soletta su PT
E4008_GC_MX_P01_00_100_005_41_1		Elevazioni P1° e soletta su P1°
E4008_GC_MX_P02_00_100_006_41_1		Elevazioni P2° e soletta su P2°
E4008_GC_MX_P03_00_100_007_41_1		Elevazioni P3° e soletta su P3°
E4008_GC_MX_PTE_00_100_008_41_1		Tetto, coperture e cordoli
E4008_GC_E_S01_00_100_021_41_1	sezioni	Sezione 01
E4008_GC_E_S02_00_100_022_41_1		Sezione 02
E4008_GC_E_S03_00_100_023_41_1		Sezione 03
E4008_GC_E_S04_00_100_024_41_1		Sezione 04
E4008_GC_E_S05_00_100_025_41_1		Sezione 05
* E4008_GC_DE_MIX_01_SCD_051_41_1	dettagli e varie	* Piano messa in sicurezza esistente
E4008_GC_DE_MIX_01_SCD_052_41_1		Sottomurazione
E4008_GC_DE_MIX_01_SCD_053_41_1		Piano solette tipo
E4008_GC_DE_MIX_02_SCD_054_41_1		Suddivisione CLS
E4008_GC_DE_MIX_02_SCD_055_41_1		Divisione delle interruzioni di getto
E4008_GC_DE_MIX_02_SCD_056_41_1		Dettagli di facciata

* elaborato presente nell'incarto degli allegati unicamente a titolo informativo

Dipartimento delle finanze e dell'economia
Sezione della logistica
Via del Carmagnola 7
6500 Bellinzona
t +41 (0)91 814 77 11
f +41 (0)91 814 77 19
e-mail : dfe-si@ti.ch
web : www.ti.ch/DFE/DR/SL

Repubblica
e Cantone
Ticino

Oggetto E4008 - Pretorio Bellinzona				Oggetto N° E4008	File N° 101	Piano N° 101
Numero Piano E4008_GC_D2_MIX_00_200_101_41_1		Nome Piano Scavo fase 1		Mappale RFD 975		Variante
Nome File E4008_GC_D2_MIX_00_200_101_41_1		Formato	Settore	Scala	Data revisione	Modifica
Disegnato HAA		Data 08.04.2022				
Approvato CRAS		Data 08.04.2022	84x59.4	1:200/1:50	-	

Quota di riferimento: ± 0.00 = 228.36 m



AFRY

AF PÖYRY

FERRARI

GARTMANN

CONSORZIO D'INGEGNERIA PRE-BE


AFRY-FG

C/O AFRY Svizzera SA

Via Cantonale 109
CH-6537 Grono
Tel. +41 91 831 12 55
grono@afry.ch www.afry.ch









PROGETTO D'APPALTO

DETTAGLIO TIPO RINFORZO AL PIEDE DELLA SCARPATA

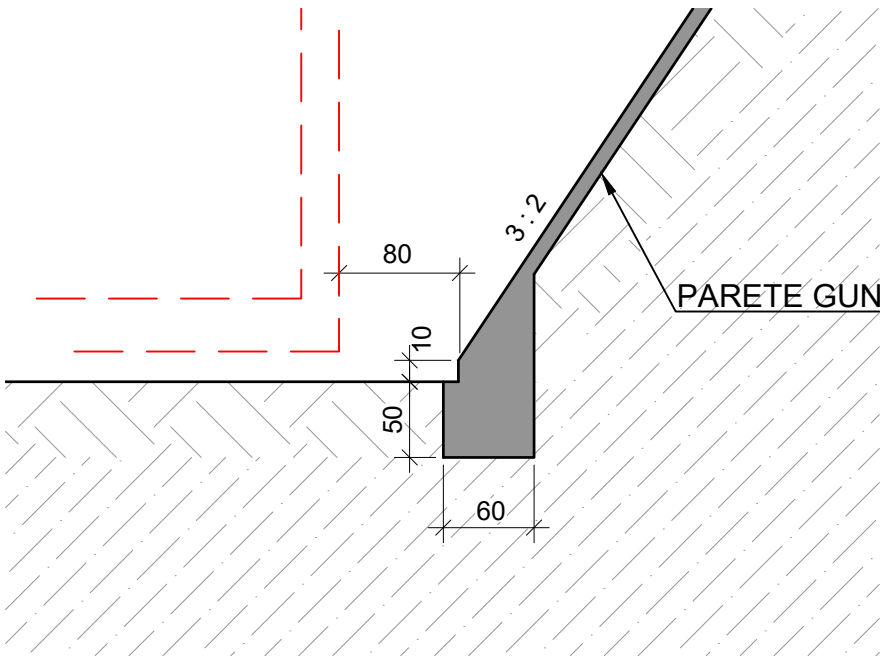

LEGENDA:

- FONDO SCAVO PLATEA
- PARETE GUNITATA
- GEOTESSILE 300 gr/m2
- EDIFICIO ESISTENTE
- EDIFICIO NUOVO

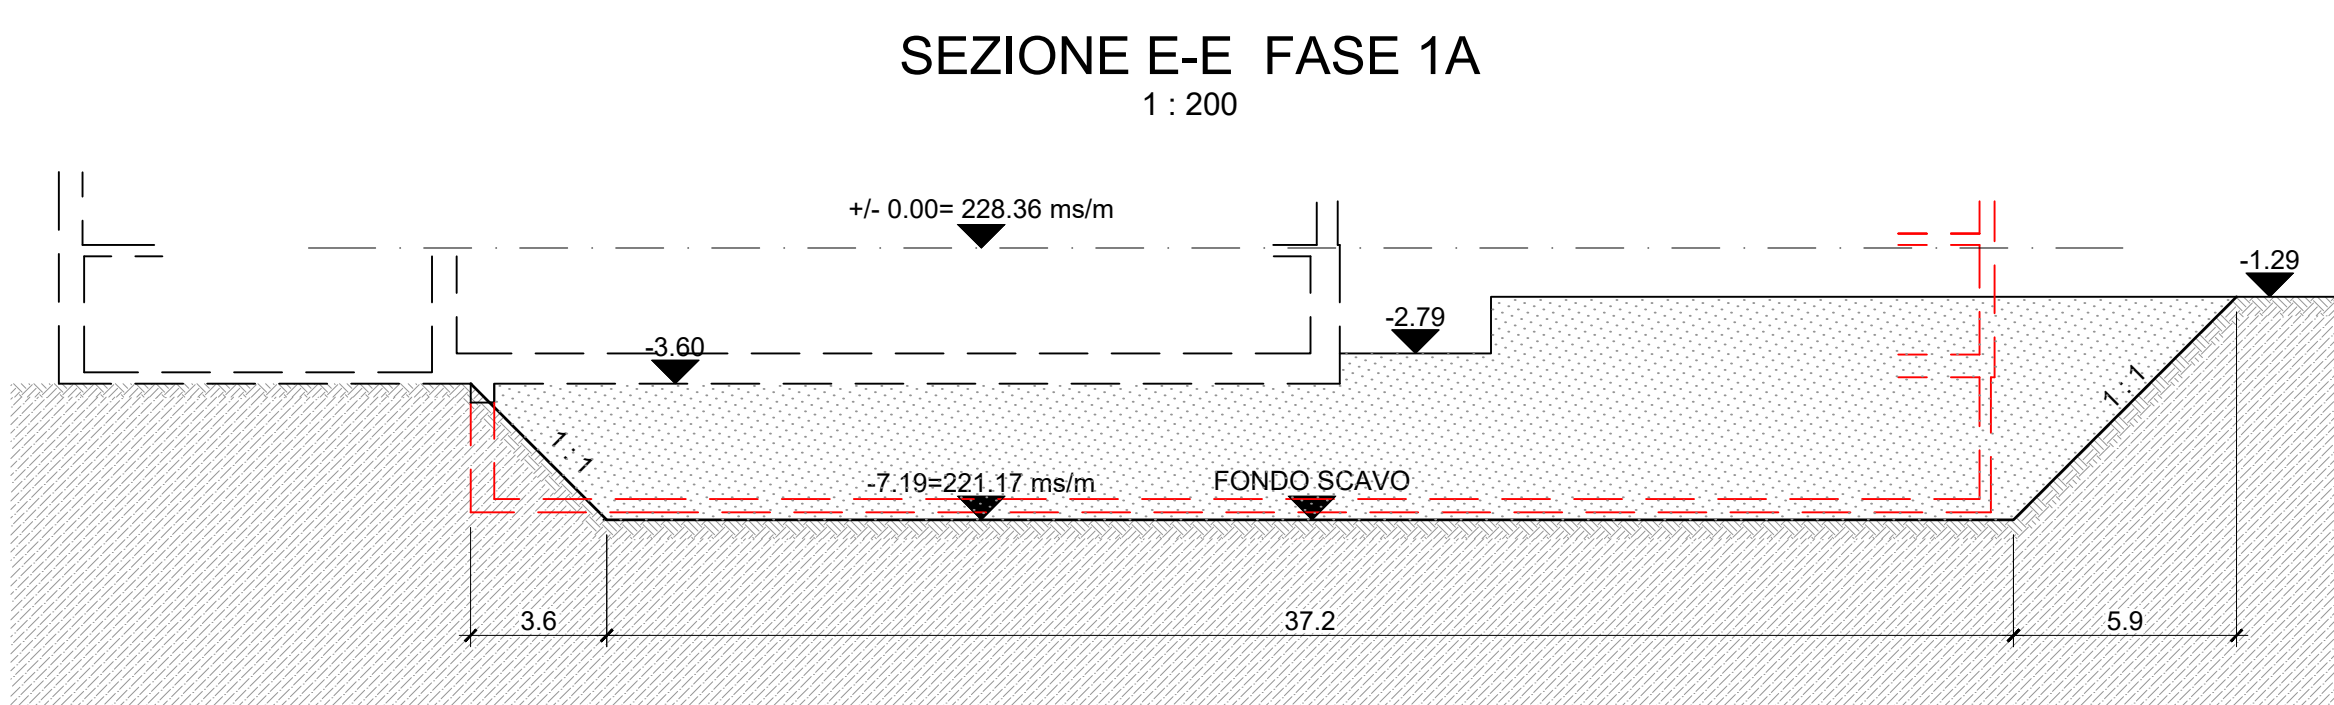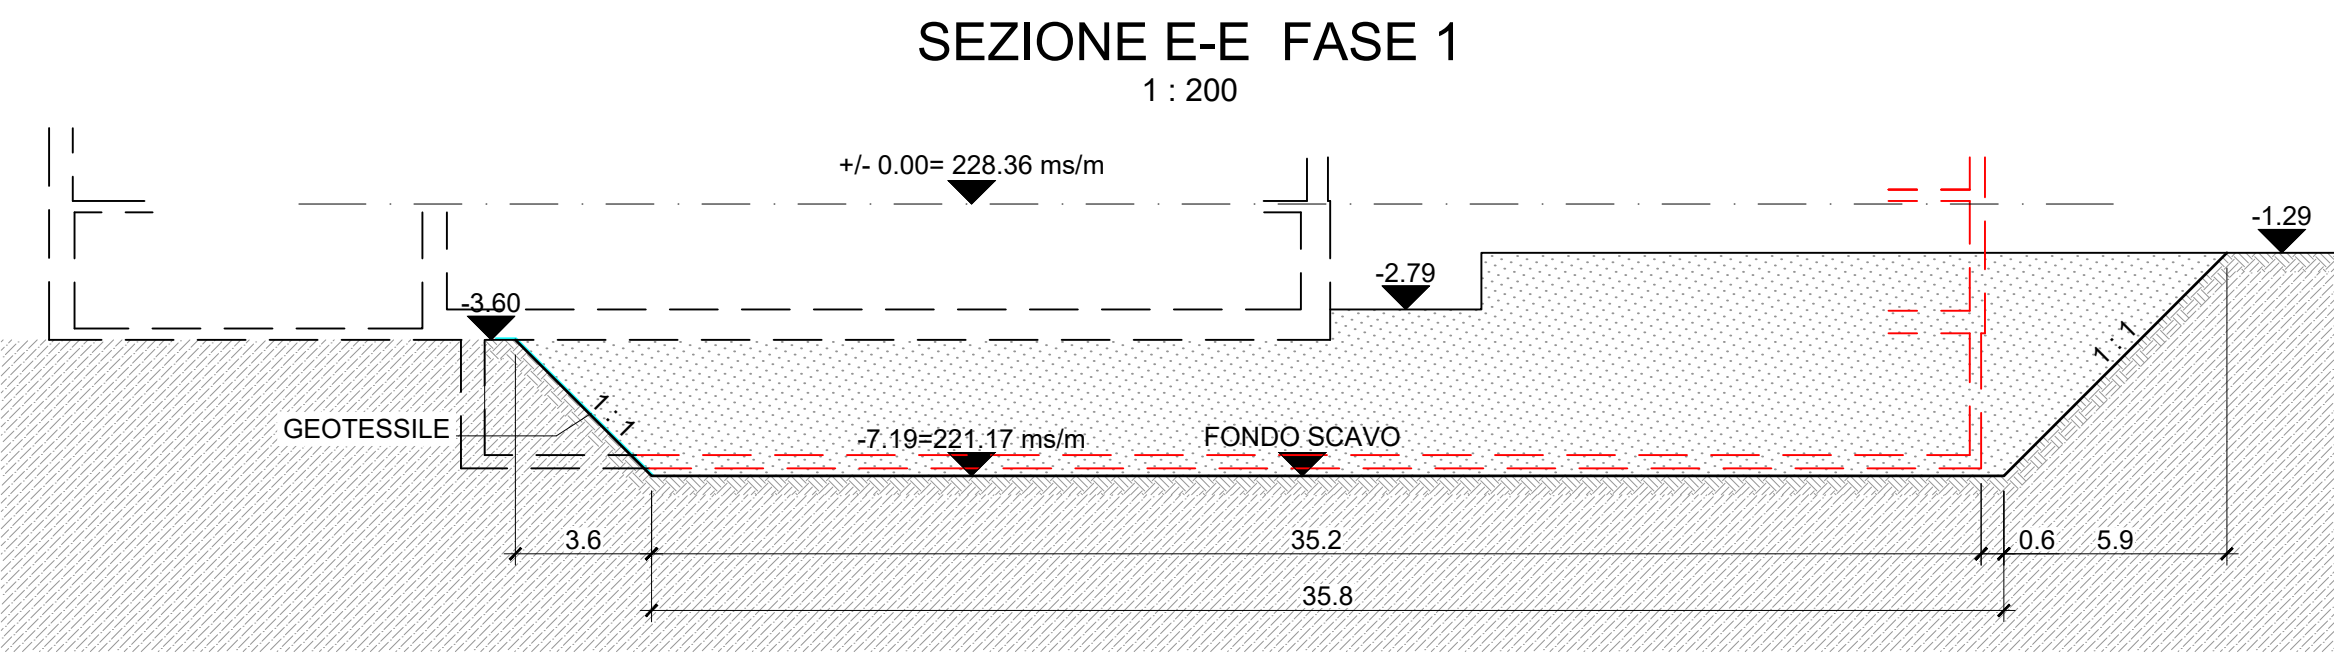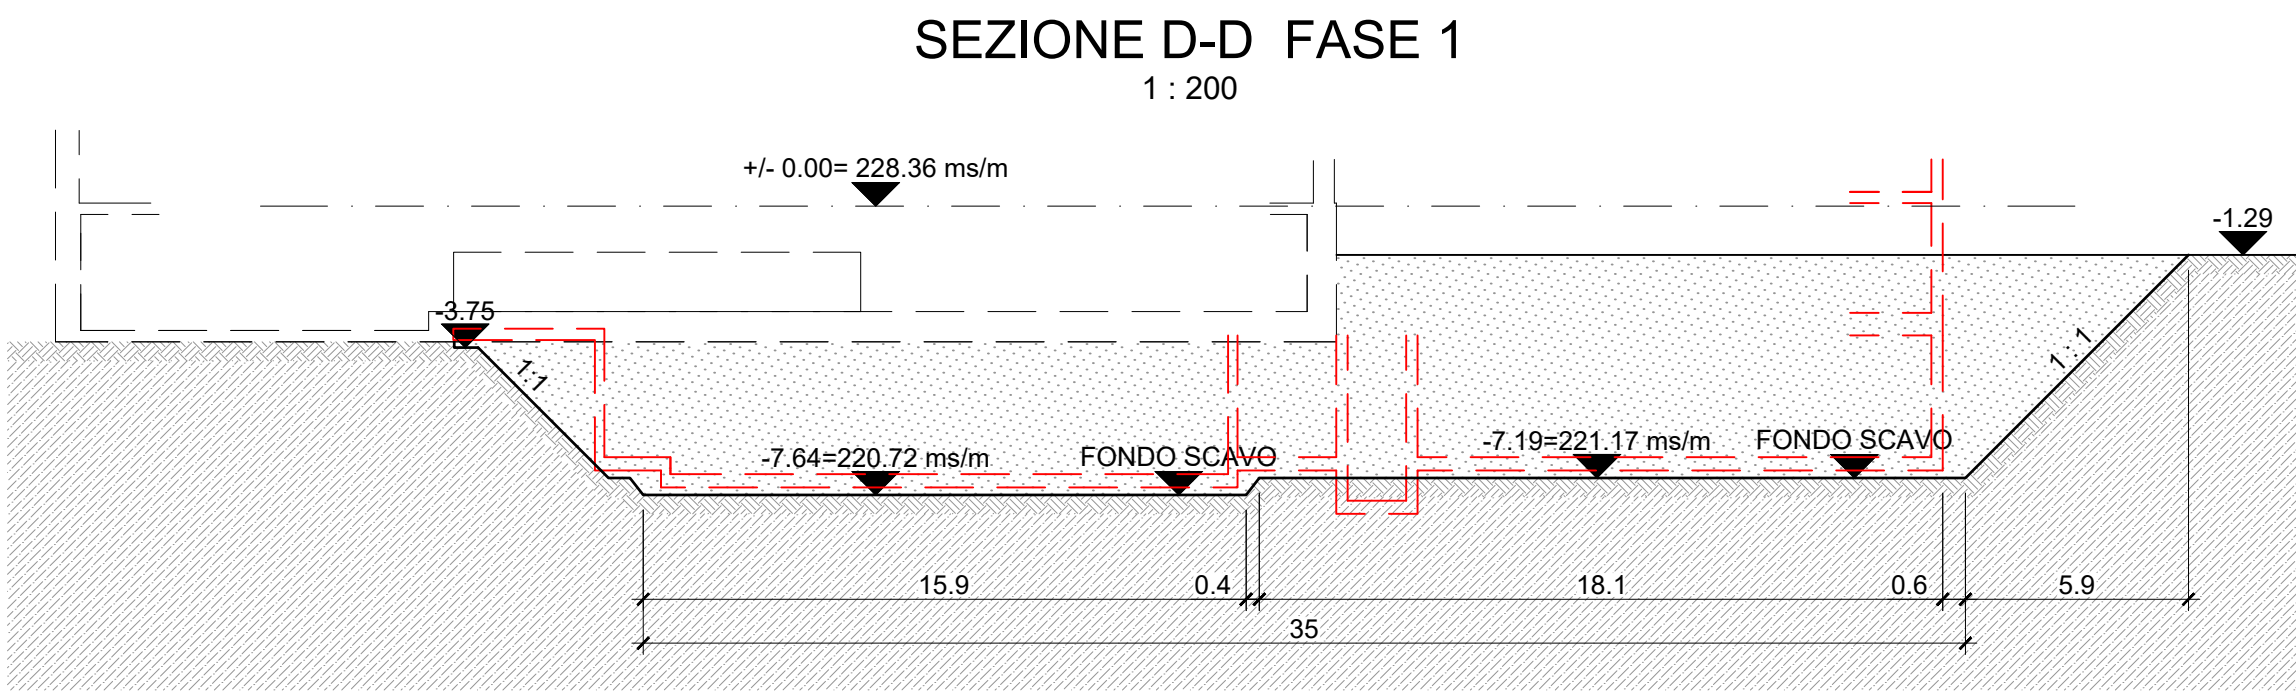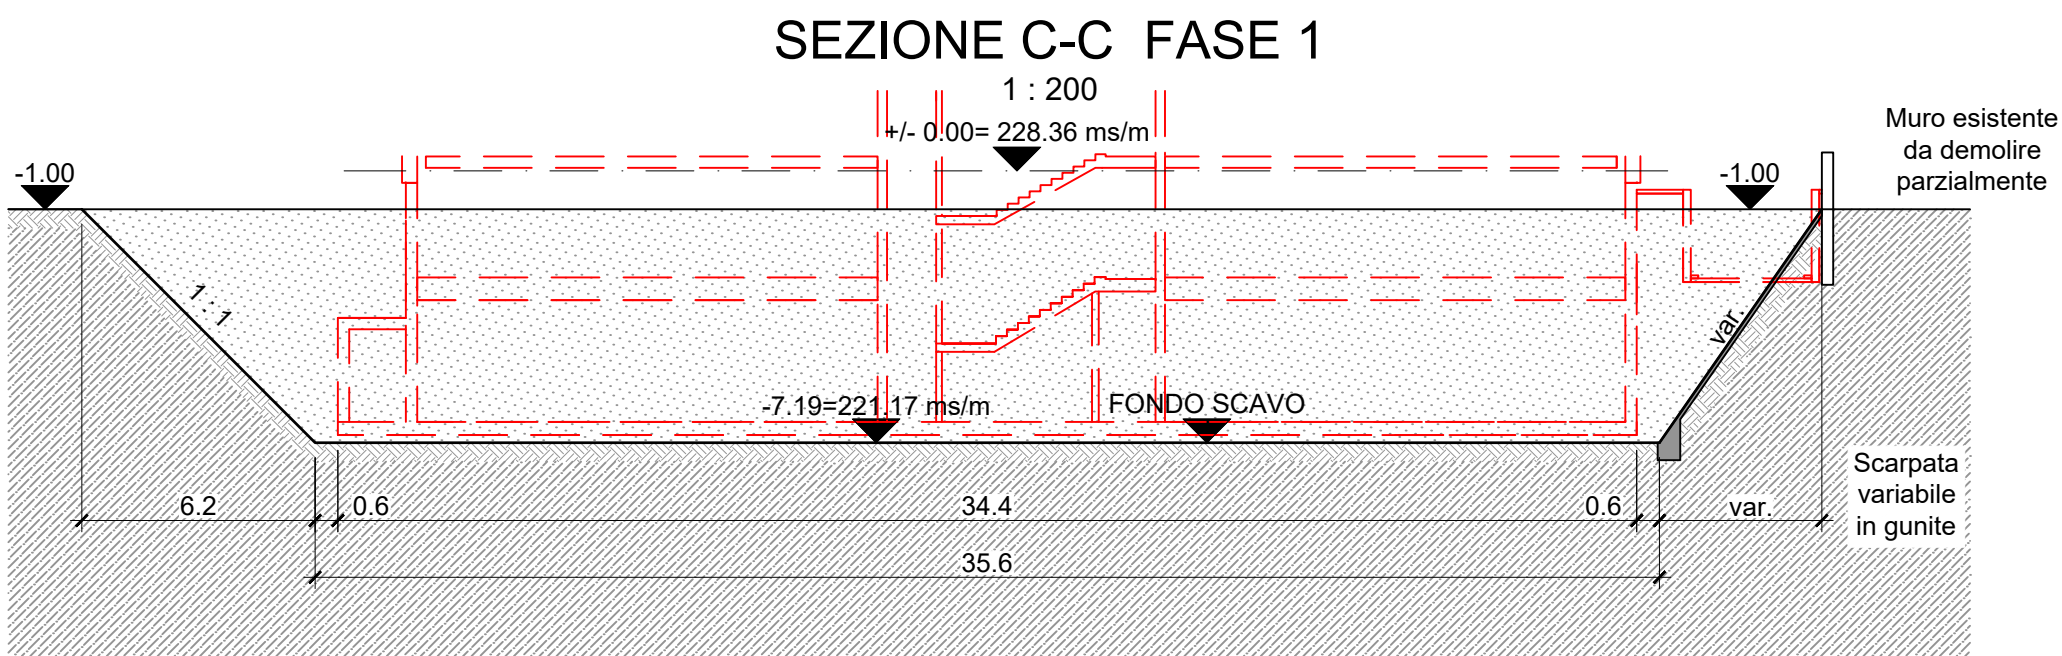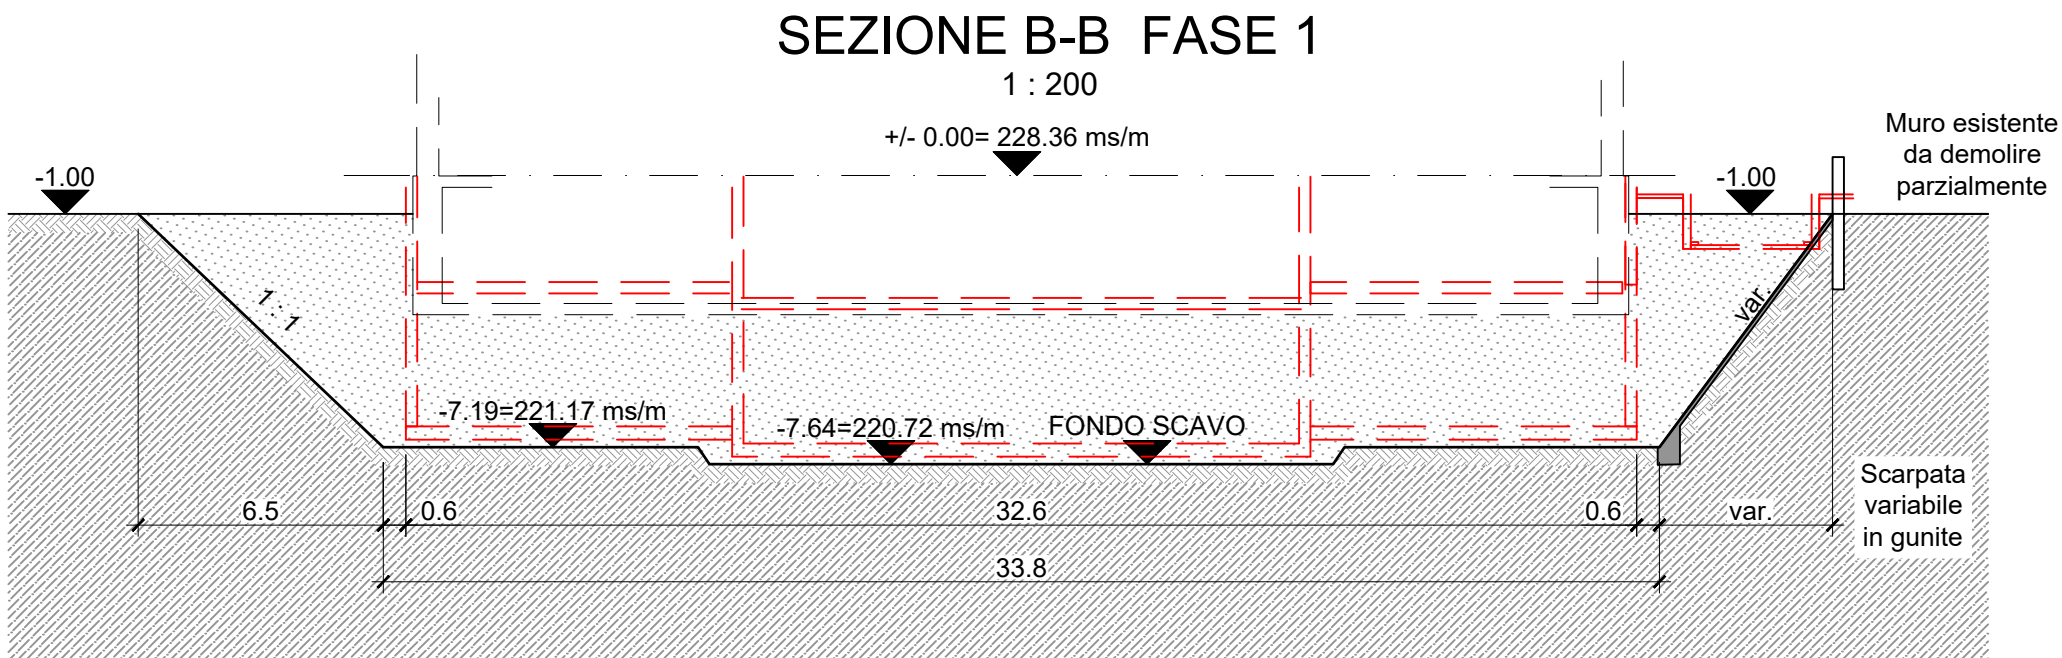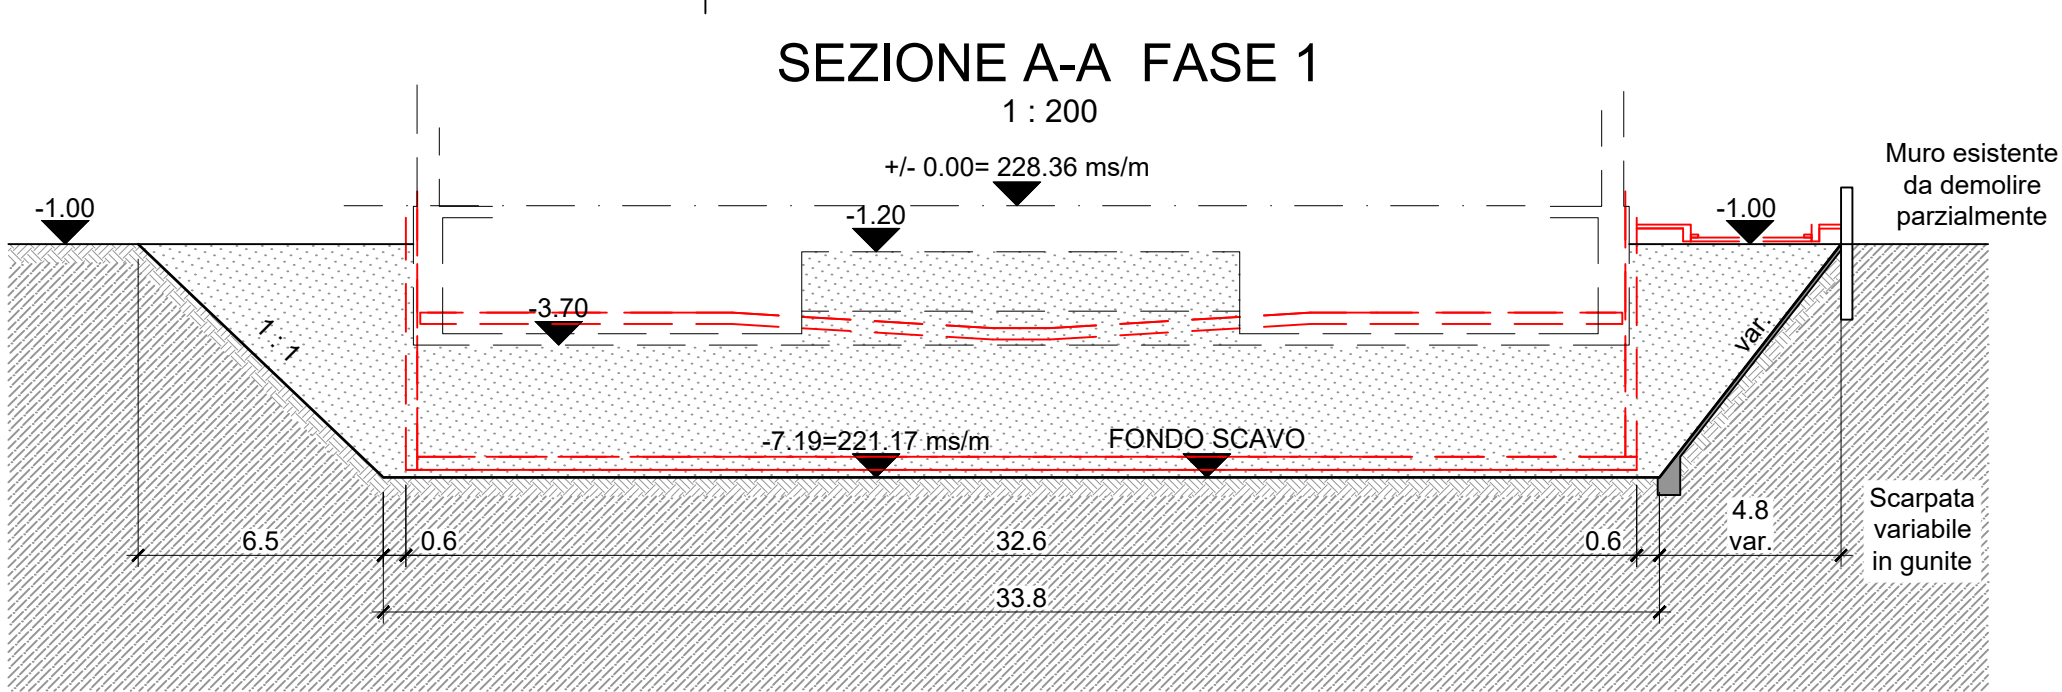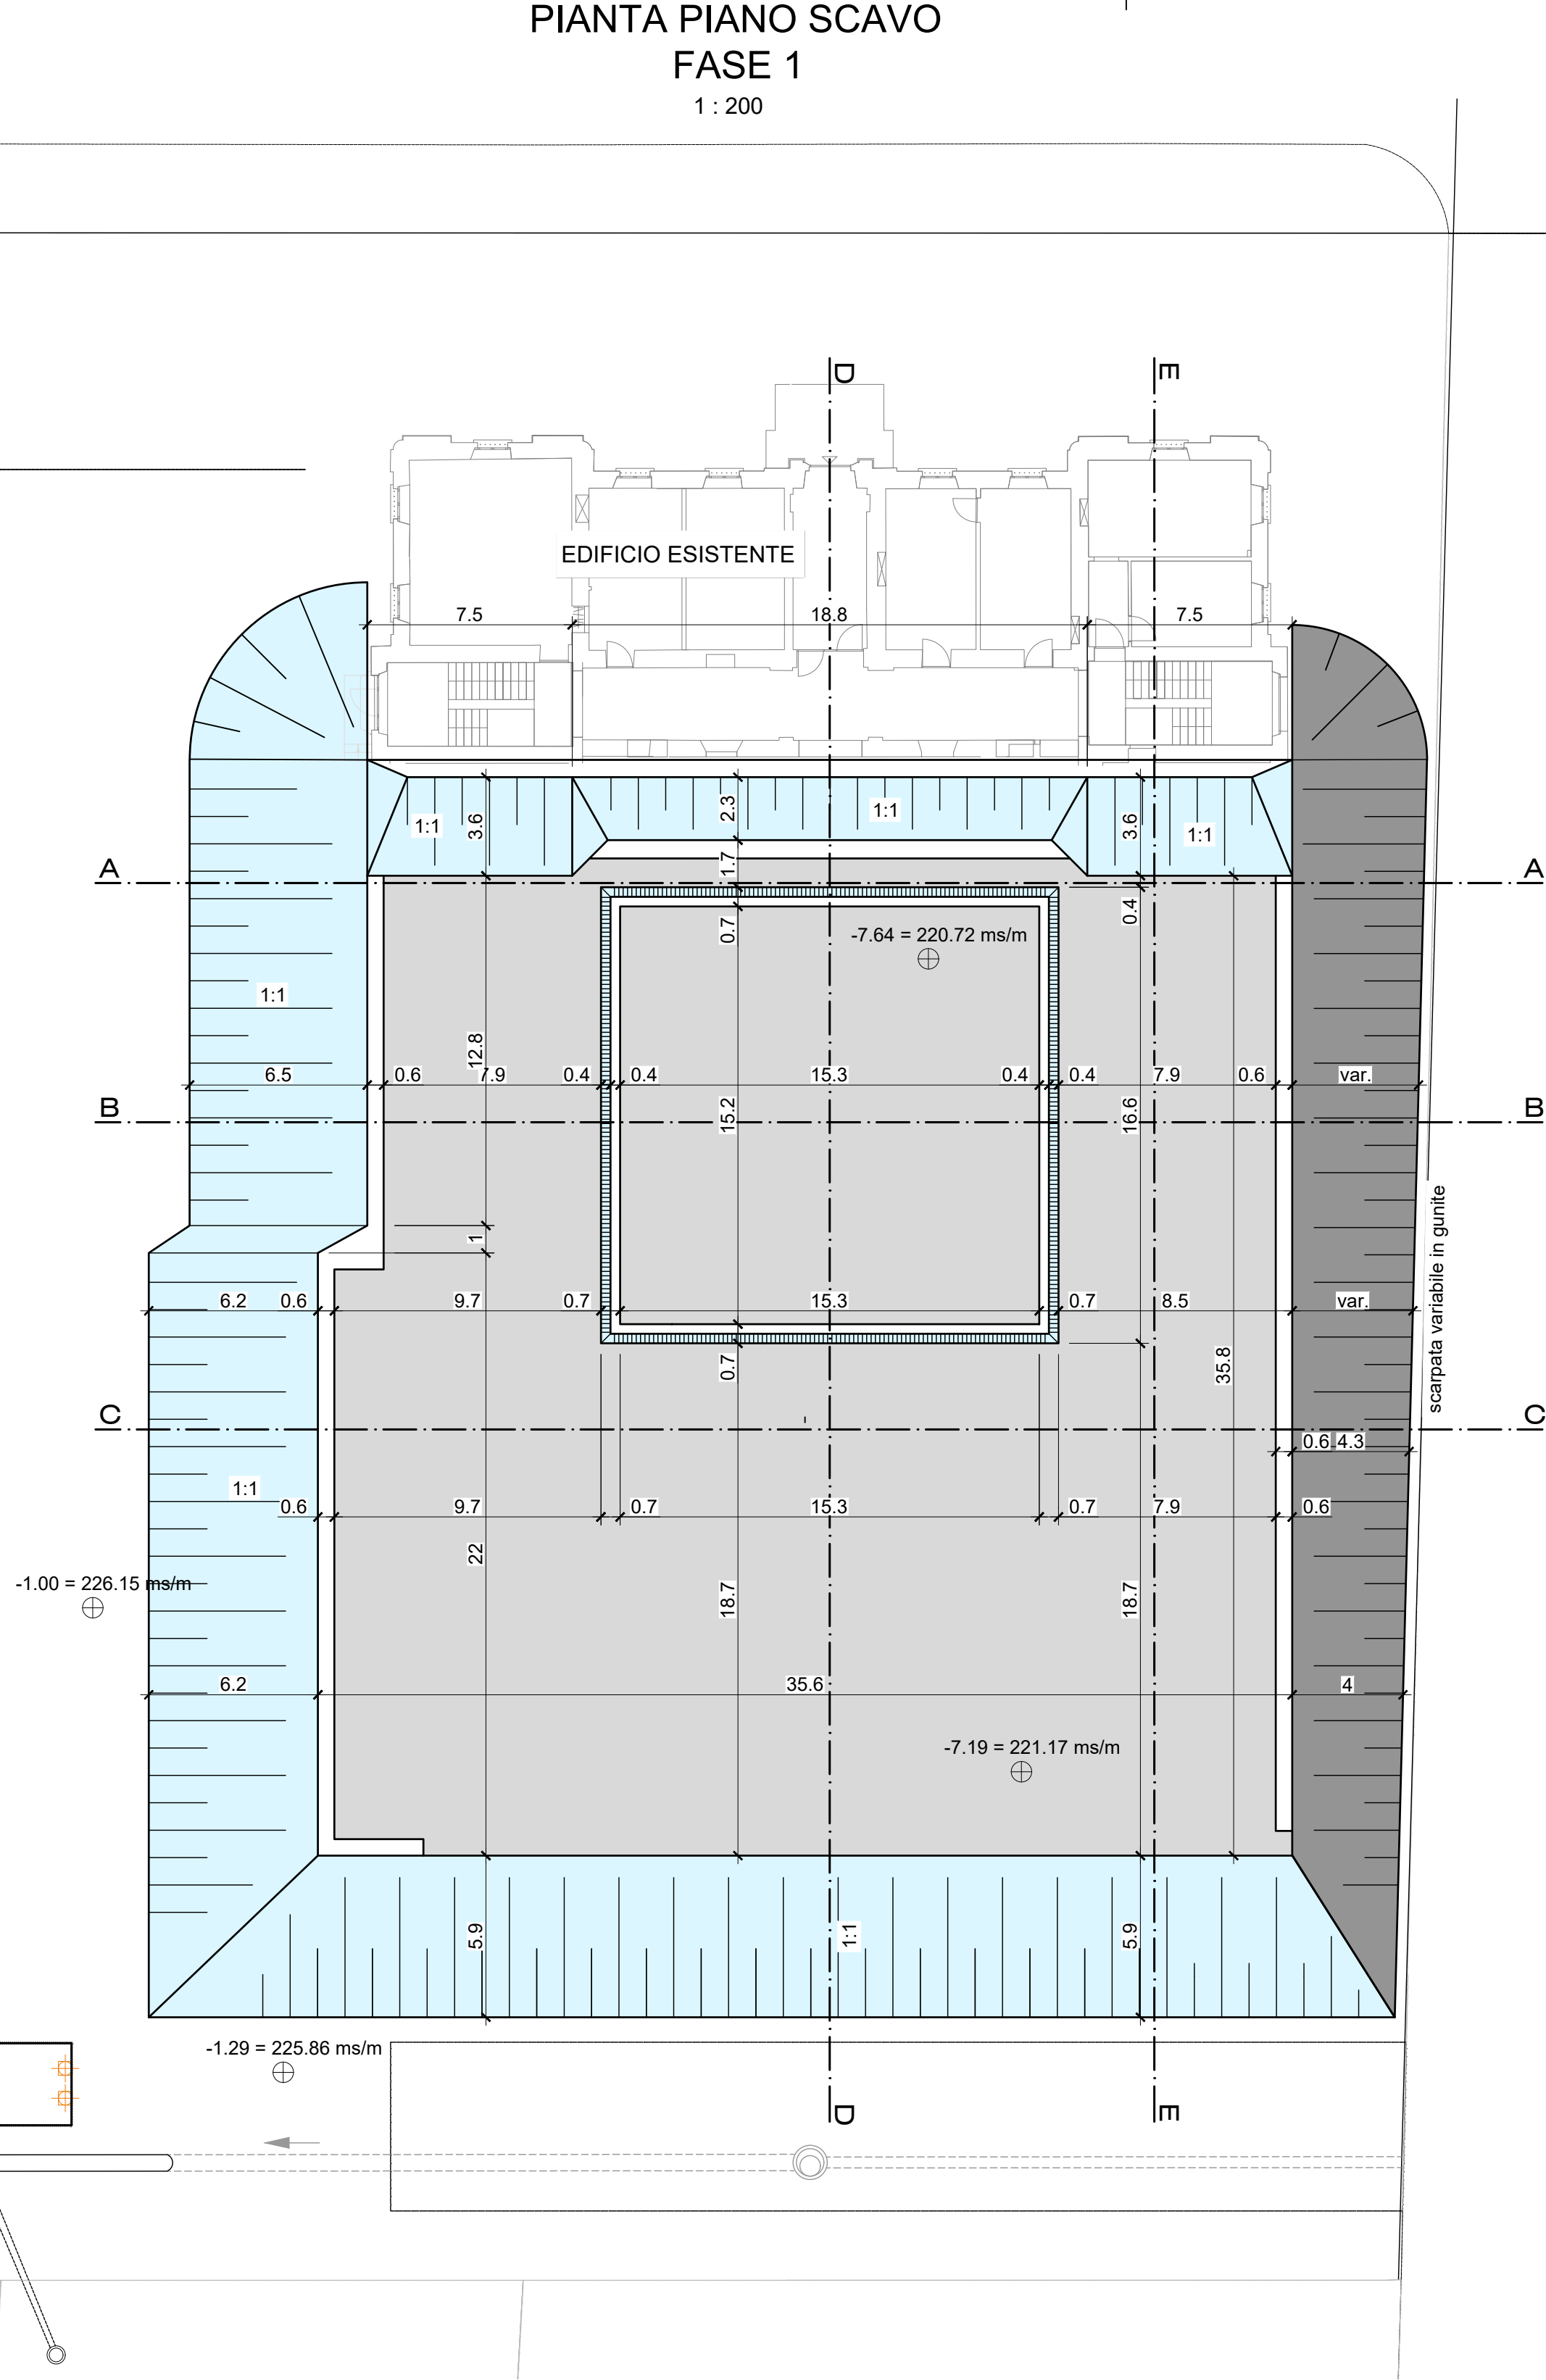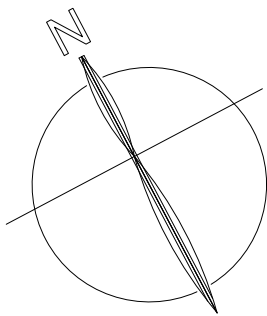

Dipartimento delle finanze e dell'economia
Sezione della logistica
Via del Carmagnola 7
6500 Bellinzona
t +41 (0)91 814 77 11
f +41 (0)91 814 77 19
e-mail : dfe-sl@ti.ch
web : www.ti.ch/DFE/DR/SL

Repubblica
e Cantone
Ticino

Oggetto E4008 - Pretorio Bellinzona				Oggetto N° E4008	File N°	Piano N° 102
Numero Piano E4008_GC_D2_MIX_00_200_102_41_1		Nome Piano Scavo fase 2		Mappale RFD 975		Varianti
Nome File E4008_GC_D2_MIX_00_200_102_41_1		Formato	Settore	Scala	Data revisione	Modifica
Disegnato HAA	Data 08.04.2022	63x59.4		1:200/1:50	-	
Approvato CRAS	Data 08.04.2022					

Quota di riferimento: ± 0.00 = 228.36 m



AFRY
AF PÖYRY

**FERRARI
GARTMANN**

CONSORZIO D'INGEGNERIA PRE-BE
AFRY-FG
C/O AFRY Svizzera SA
Via Cantonale 109
CH-6537 Grono
Tel. +41 91 831 12 55
grono@afry.ch www.afry.ch

PROGETTO D'APPALTO

DETTAGLIO TIPO RINFORZO AL PIEDE DELLA SCARPATA

LEGENDA:

- FONDO SCAVO PLATEA
- PARETE GUNITATA
- GEOTESSILE 300 gr/m2
- STRADA PROVVISORIA
- EDIFICIO ESISTENTE
- EDIFICIO NUOVO

VISTA PARETE CHIODATA

PIANTA PIANO SCAVO
FASE 2
1 : 200

SEZIONE A2-A2 FASE 2
1 : 200

SEZIONE A2.1-A2.1 FASE 2
1 : 200

SEZIONE B2-B2 FASE 2
1 : 200

SEZIONE C2-C2 FASE 2
1 : 200

SEZIONE C-C FASE 2
1 : 200

Oggetto E4008 - Pretorio Bellinzona				Oggetto N° E4008	File N° 110
Numero Piano E4008_GC_D3_SIT_00_200_110_41_1		Nome Piano Piano canalizzazioni		Mappale RFD 975	Varianti
Nome File E4008_GC_D3_SIT_00_100_110_41_1	Formato 105x59.4	Settore -	Scala 1:200	Data revisione -	Modifica
Disegnato COC	Data 08.04.2022				
Approvato RAMCON	Data 08.04.2022				

Quota di riferimento: ± 0.00 = 228.36 m




CONSORZIO D'INGEGNERIA PRE-BE
AFRY-FG
C/O AFRY Svizzera SA
Via Cantonale 109
CH-6537 Grono
Tel. +41 91 831 12 55
grono@afry.ch www.afry.ch


PROGETTO D'APPALTO

LEGENDA :




















- CONDOTTA ACQUE LURIDE ESISTENTE
- CONDOTTA ACQUE MISTE ESISTENTE
- CONDOTTA ACQUE METEORICHE ESISTENTE
- CONDOTTA ACQUE DI DRENAGGIO ESISTENTE
- USCITA ACQUA POMPA DI CALORE ESISTENTE
- USCITA ACQUA POMPA DI CALORE IN PRESSIONE ESISTENTE
- CONDOTTA ACQUE LURIDE DI PROGETTO
- CONDOTTA ACQUE LURIDE IN PRESSIONE DI PROGETTO
- CONDOTTA ACQUE MISTE DI PROGETTO
- CONDOTTA ACQUE METEORICHE DI PROGETTO
- CONDOTTE DA DEMOLIRE

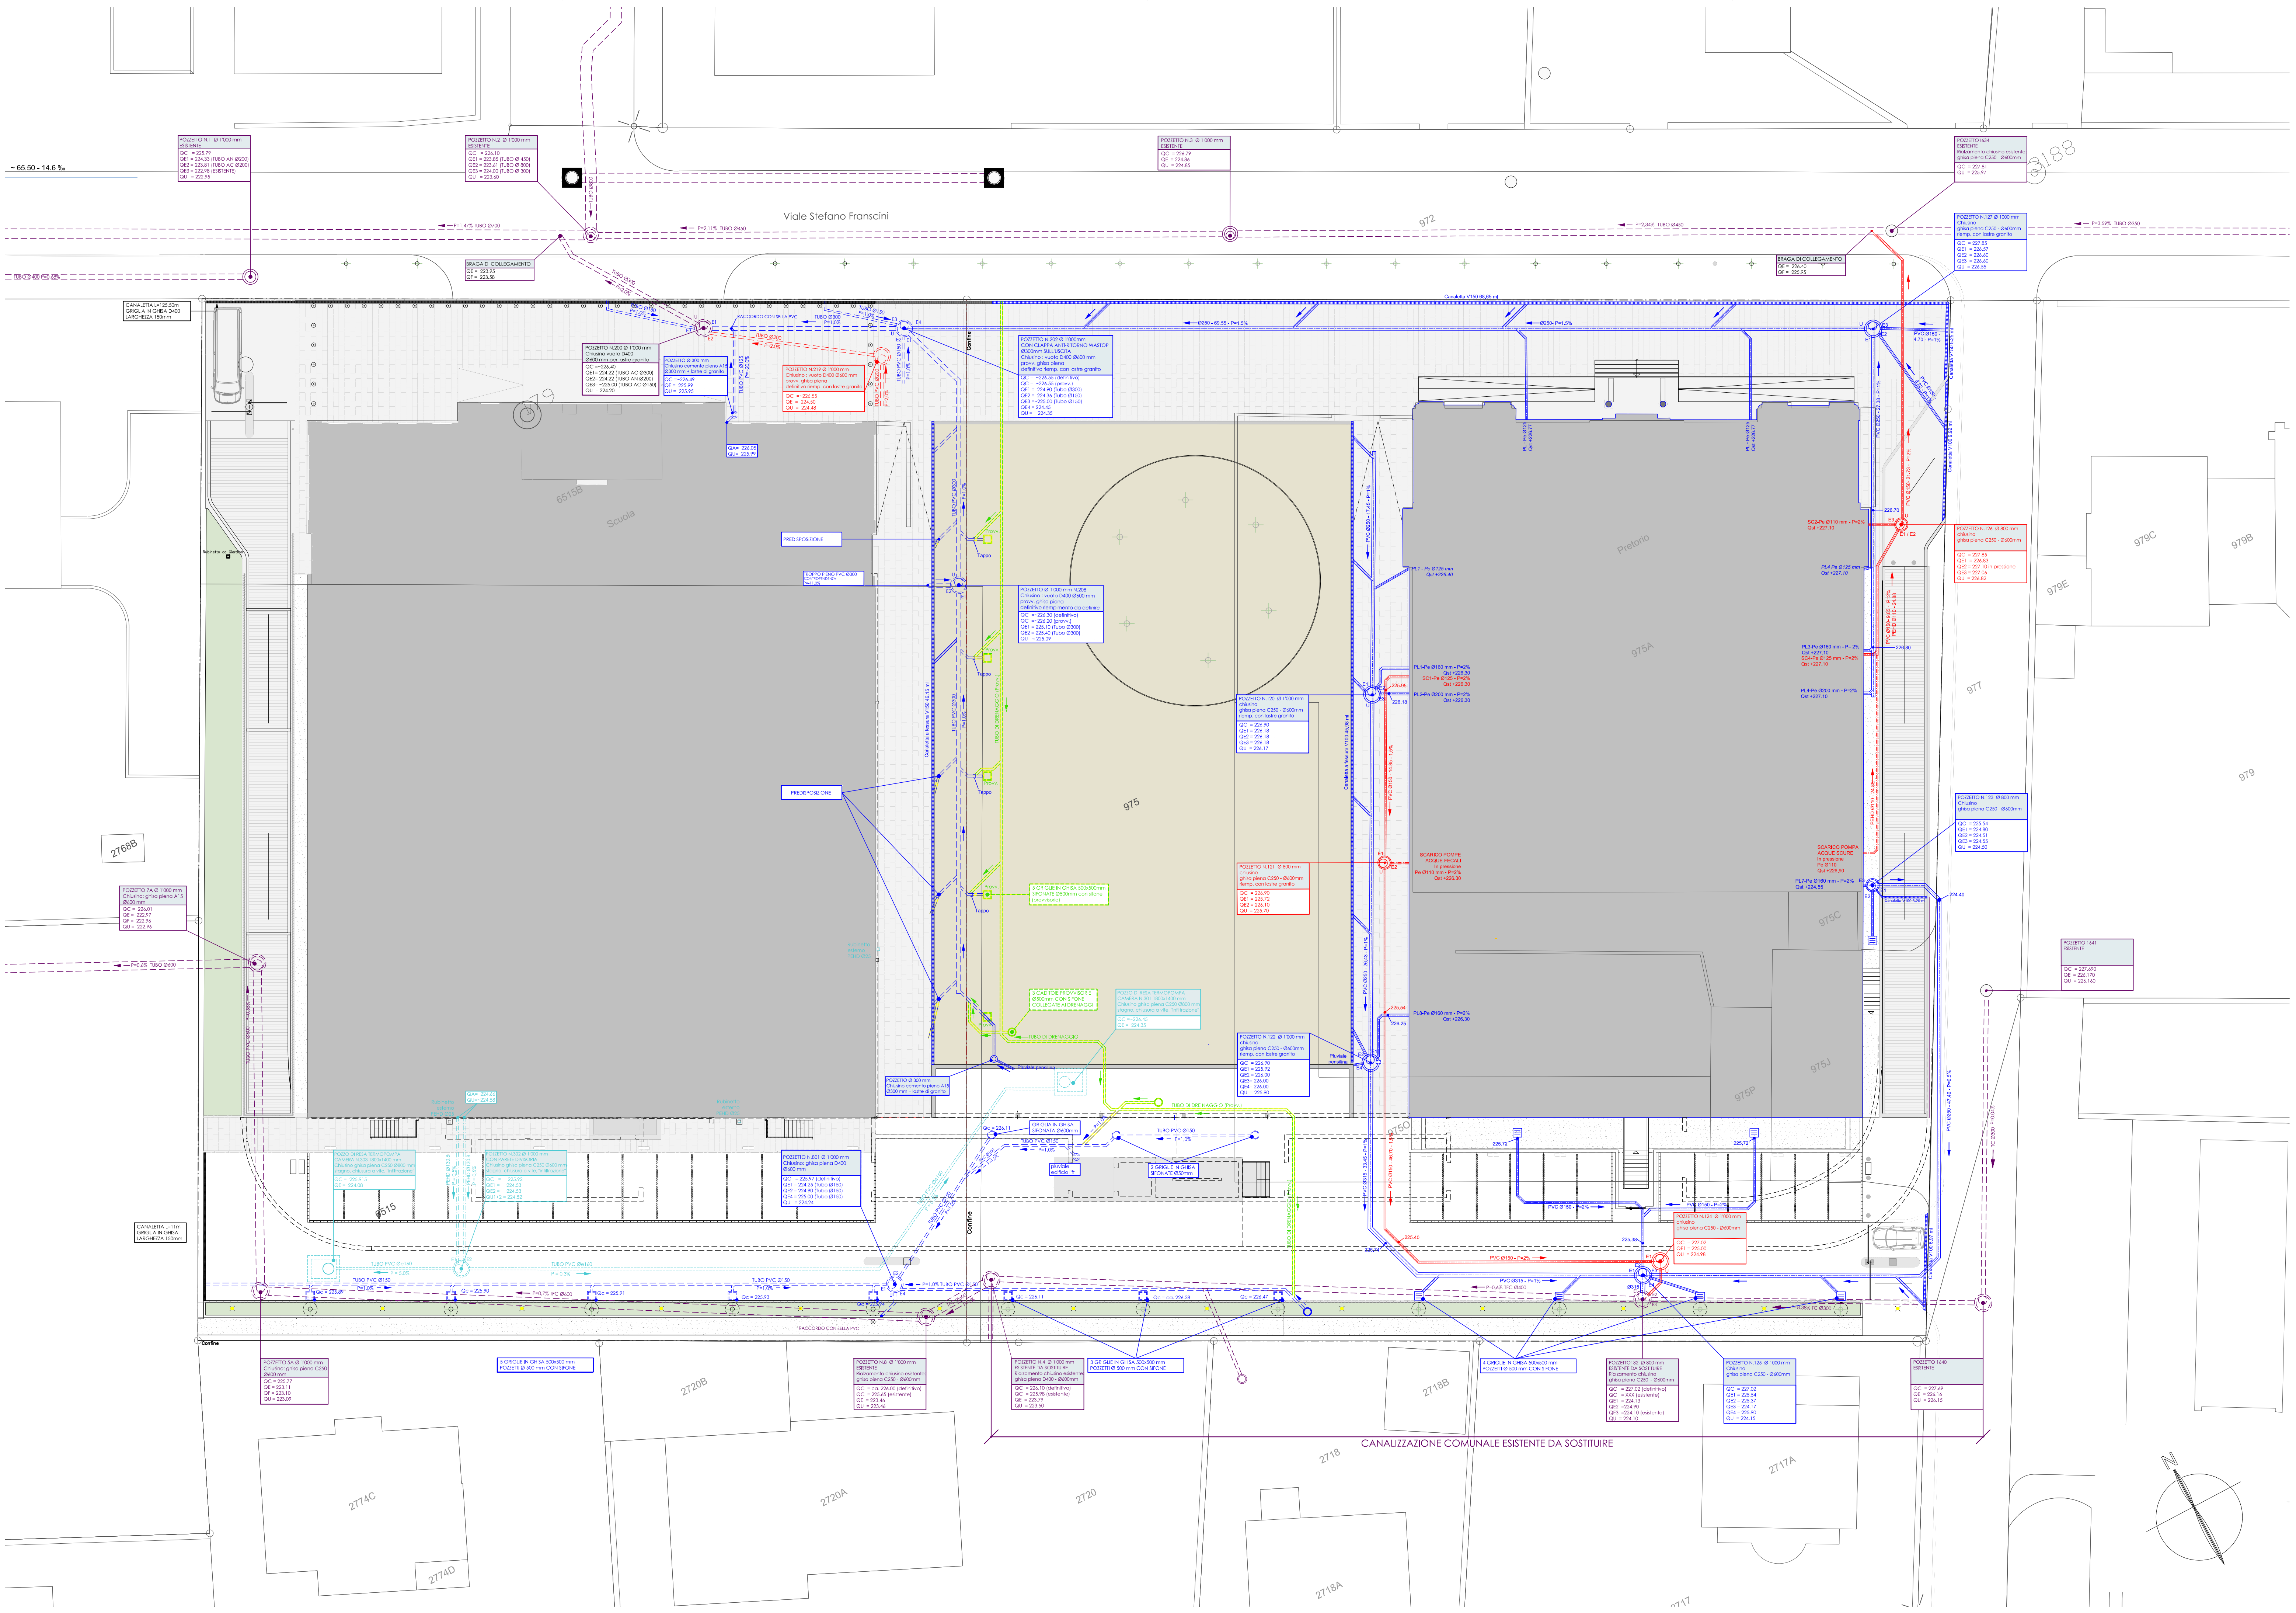


Quota di riferimento: $\pm 0.00 = 228.36 \text{ m}$

 

Superfici di smaltimento

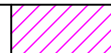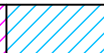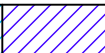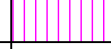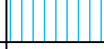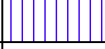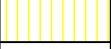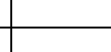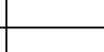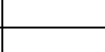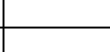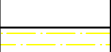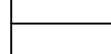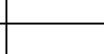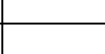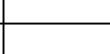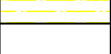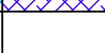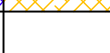Superficie	Materiale	Smaltimento					
TETTO A FALDE	SENZA DISTINZIONE TIPO MATERIALE						
TETTO GHIAIA	GHIAIA						
TETTO PIANO	CALCESTRUZZO / LASTRE						
PAVIMENT. IMPERMEABILE	ASFALTO / CEMENTO						
	LASTRICATI / SAGOMATI SIGILLATI						
	O SELCIATI SIGILLATI						
PAVIMENT. PERMEABILE	GHIAIA / TERRA BATTUTA						
	SAGOMATI O SELCIATI NON SIGILLATI						
ACQUA	PISCINE / FONTANE / ACQUE SUPERFICIALI						
		IMMISSIONE IN UN COLLETTORE PUBBLICO MISTO	IMMISSIONE IN UN COLLETTORE PUBBLICO ACQUE METEORICHE	IMMISSIONE DIRETTA IN UN RICETTORE SUPERFICIALE	IMMISSIONE IN UN POZZO PERDENTE	SUPERFICIE FILTRANTE O SUPERFICIE DISPERSIONE A LATO	
						SUPERFICIE NATURALE NON CONSOLIDATA (PRATO - BOSCO)	

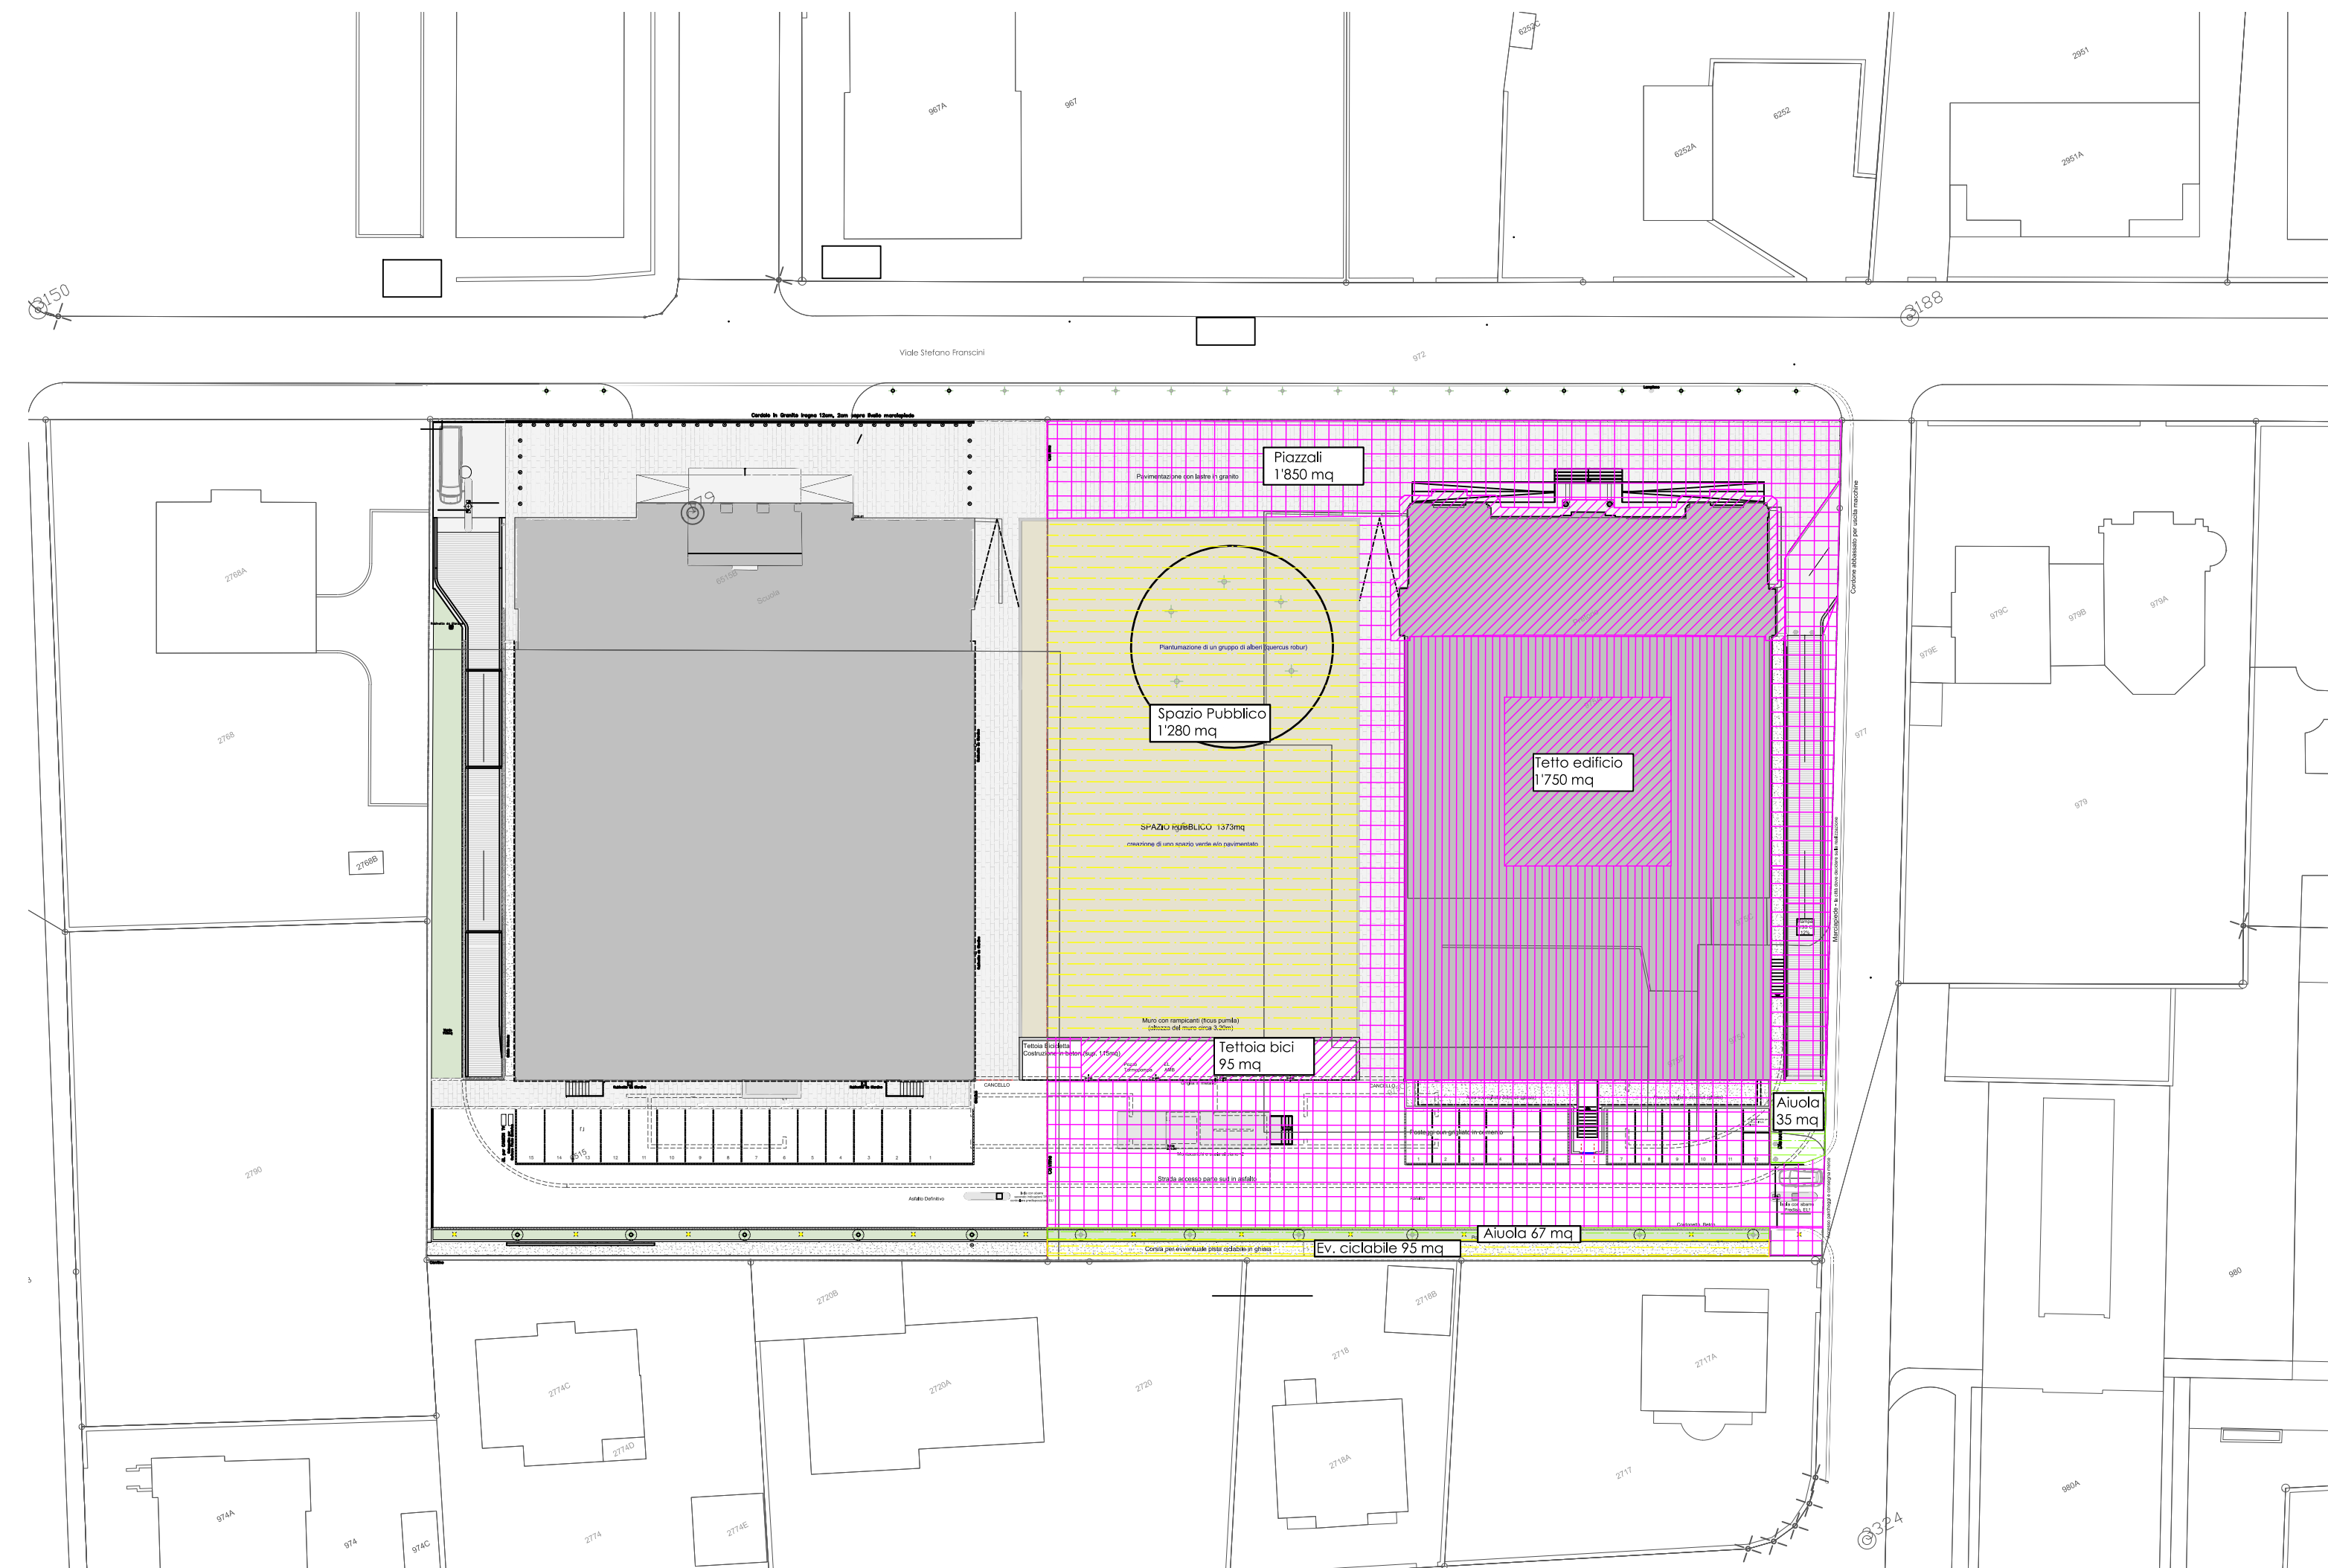

Dipartimento delle finanze e dell'economia
Sezione della logistica

Via del Carmagnola 7
6500 Bellinzona
t +41 (0)91 814 77 11
f +41 (0)91 814 77 19
e-mail : dfe-sl@ti.ch
web : www.ti.ch/DfE/DR/SL

Repubblica
e Cantone
Ticino

Oggetto				Oggetto N°	File N°	Piano N°
E4008 - Pretorio Bellinzona				E4008		001
Numero Piano		Nome Piano		Mappale	Variante	
E4008_GC_D2_SIT_00_100_001_41_1		Platea di fondazione		RFD 975		
Nome File		Formato	Settore	Scala	Data revisione	Modifica
E4008_GC_D2_SIT_00_100_001_41_1				1:100	-	
Disegnato	DAZ	Data	08.04.2022			
Approvato	CRAS	Data	08.04.2022			

Quota di riferimento: ± 0.00 = 228.36 m

AFRY

FERRARI
GARTMANN

CONSORZIO D'INGEGNERIA PRE-BE


AFRY-FG

C/O AFRY Svizzera SA

Via Cantonale 109
CH-6537 Grono
Tel. +41 91 831 12 55
grono@afry.ch www.afry.ch

PROGETTO D'APPALTO

- LEGENDA:
- PLATEA s = 35cm
 - PLATEA s = 35cm
 - PLATEA s = 35cm
 - RIBASSAMENTI s = 95cm
 - RIBASSAMENTI s = 85cm
 - RIBASSAMENTI s = 65cm
 - RIBASSAMENTI s = 55cm
 - RIBASSAMENTI s = 55cm
 - RIBASSAMENTI s = 45cm
 - RAMPE s = 35cm
 - CALCESTRUZZO ARMATO
 - ELEVAZIONI IN C.A. SUPERIORI
 - ISOLAZIONE TERMICA IN GETTO
 - ISOLAZIONE TERMICA PLATEA

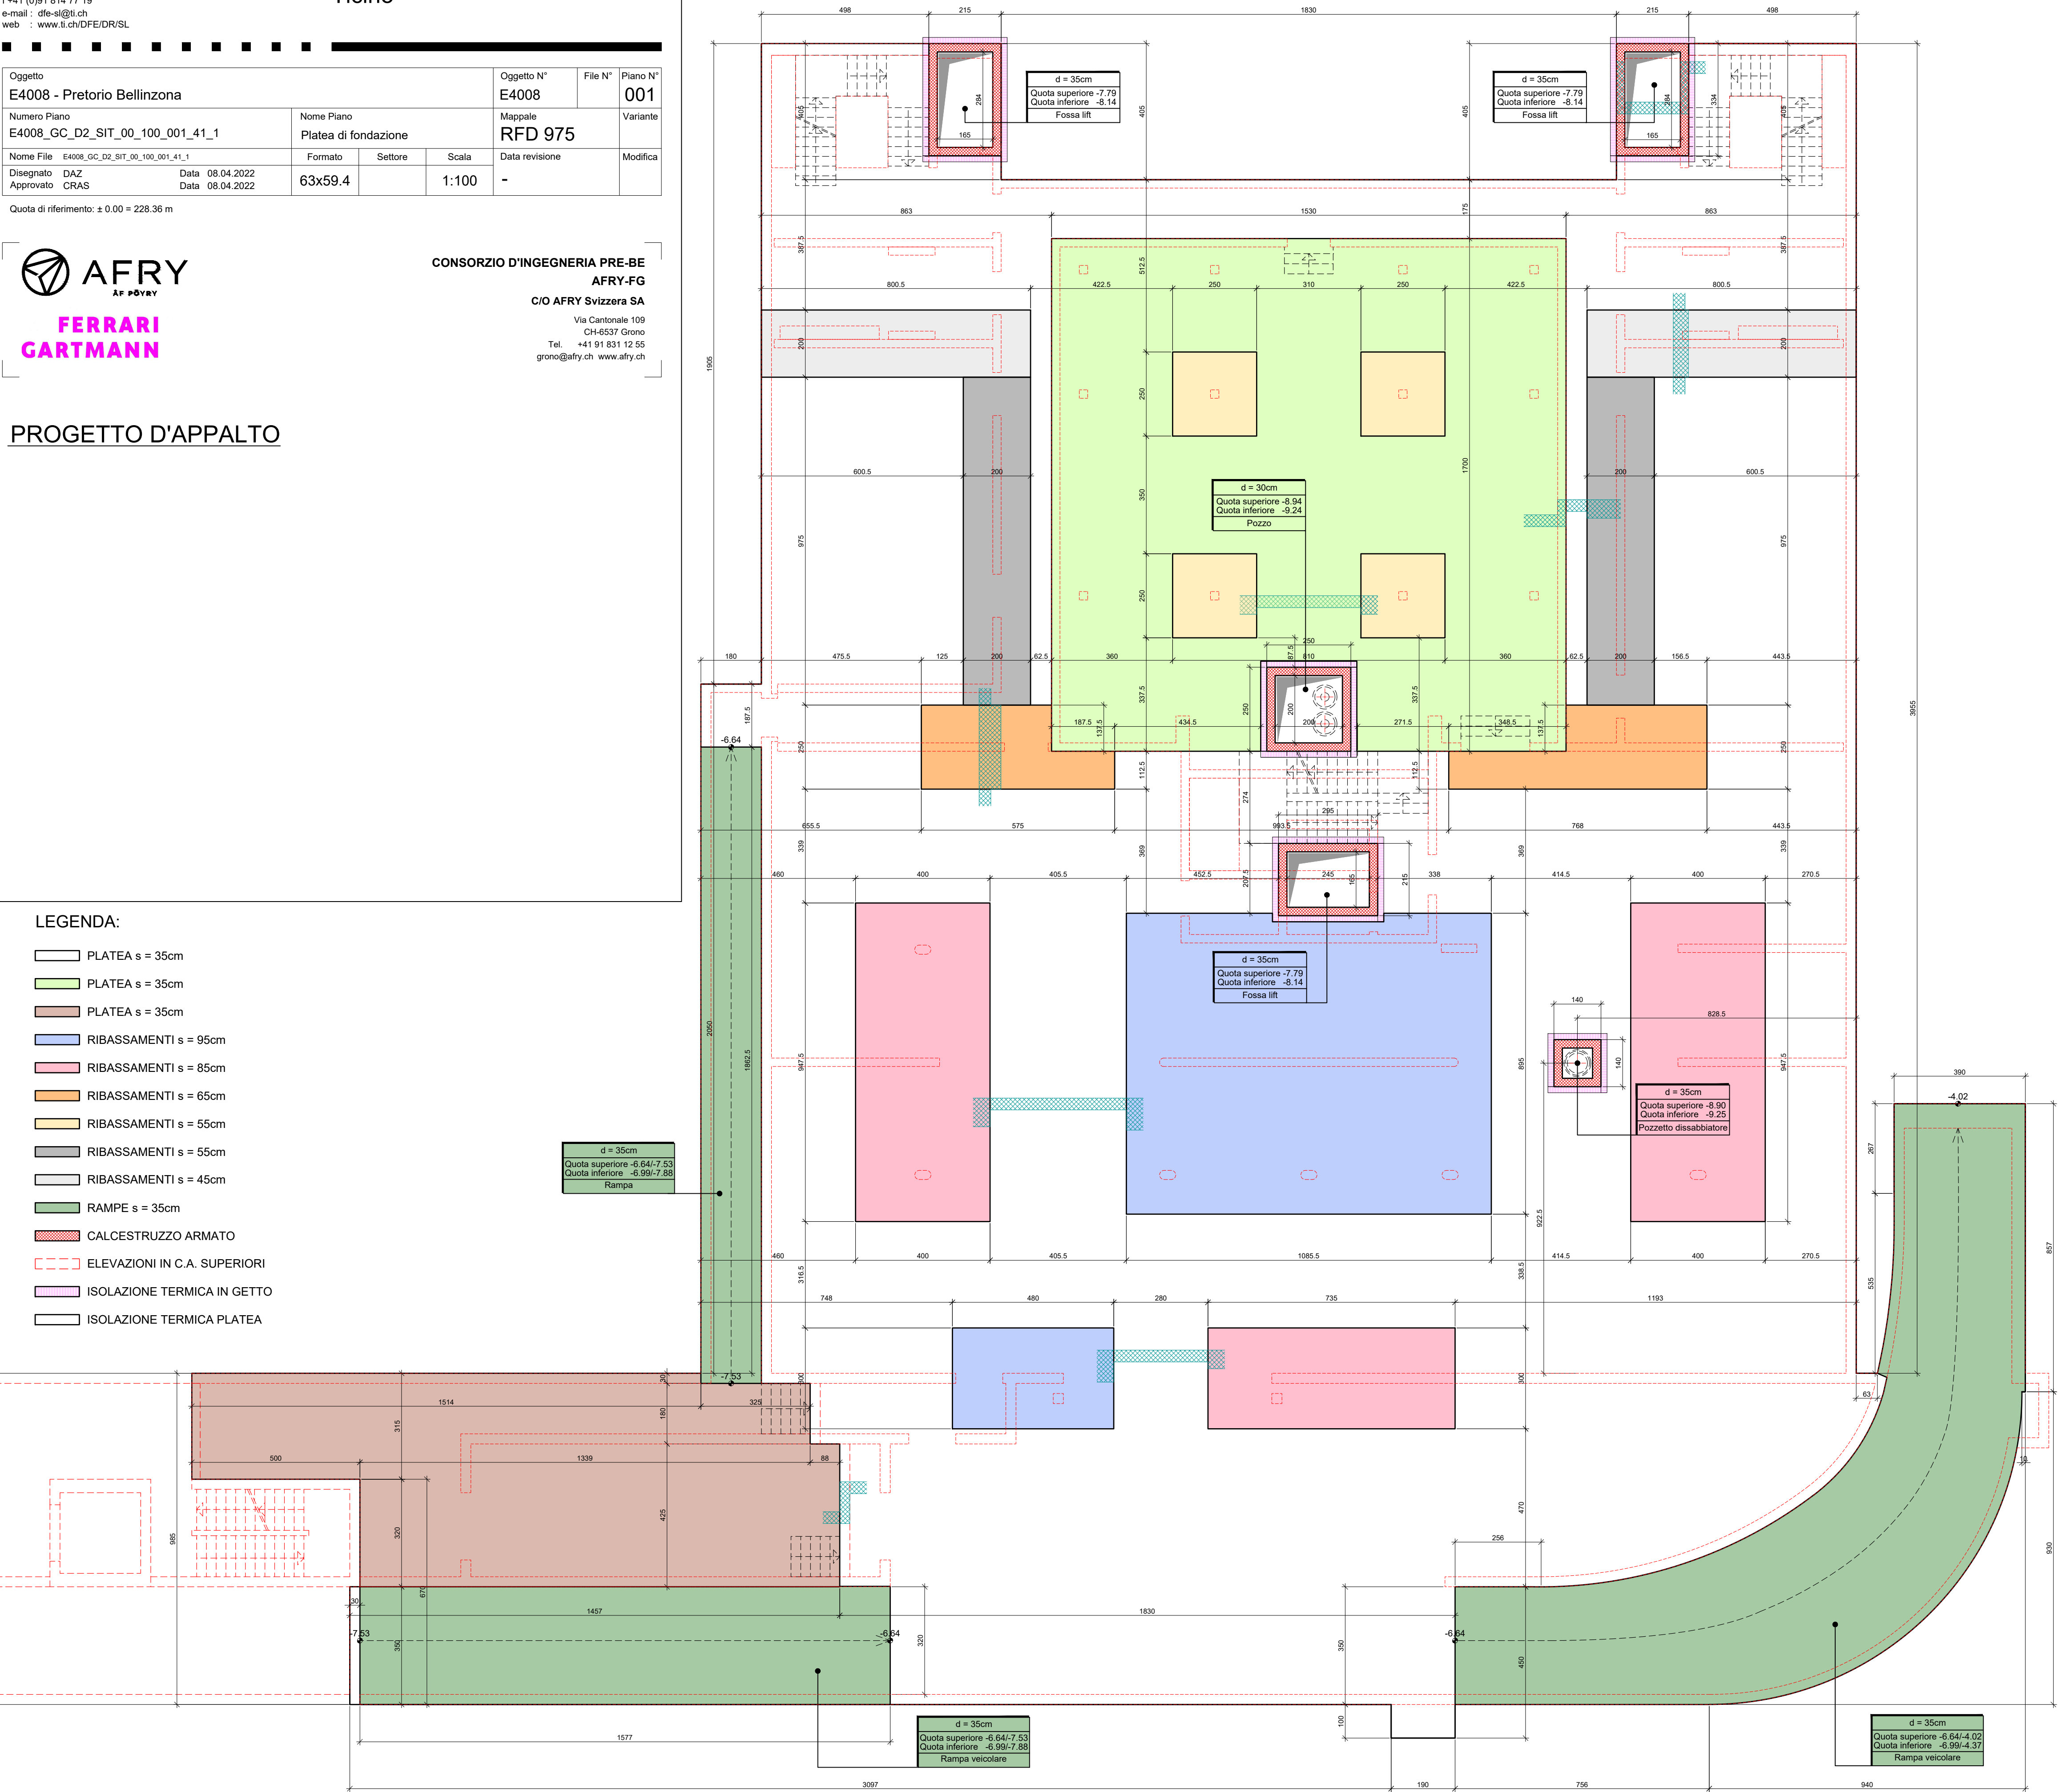

Dipartimento delle finanze e dell'economia
Sezione della logistica

Via del Carmagnola 7
6500 Bellinzona
t +41 (0)91 814 77 11
f +41 (0)91 814 77 19
e-mail : dfe-sl@ti.ch
web : www.ti.ch/DFE/DR/SL

Repubblica
e Cantone
Ticino

Oggetto						Oggetto N°	File N°	Piano N°
E4008 - Pretorio Bellinzona						E4008		004
Numero Piano			Nome Piano			Mappale		Variante
E4008_GC_MX_P00_00_100_004_41_1			Soletta su PT			RFD 975		
Nome File			Formato	Settore	Scala	Data revisione		Modifica
Disegnato			Data		63x54.9	-		
Approvato			Data					
DAZ/MAV			08.04.2022					
CRAS			08.04.2022					
Quota di riferimento: ± 0.00 = 228.36 m								


CONSORZIO D'INGEGNERIA PRE-BE
AFRY-FG
C/O AFRY Svizzera SA
Via Cantonale 109
CH-6537 Grono
Tel. +41 91 831 12 55
grono@afry.ch www.afry.ch

FERRARI
GARTMANN

PROGETTO D'APPALTO

LEGENDA:

- CALCESTRUZZO ARMATO
- ELEVAZIONI IN C.A. SUPERIORI
- ISOLAZIONE TERMICA IN GETTO
- SOLETTA s = 35cm
- SOLETTA s = 20cm
- SOLETTA s = 26cm

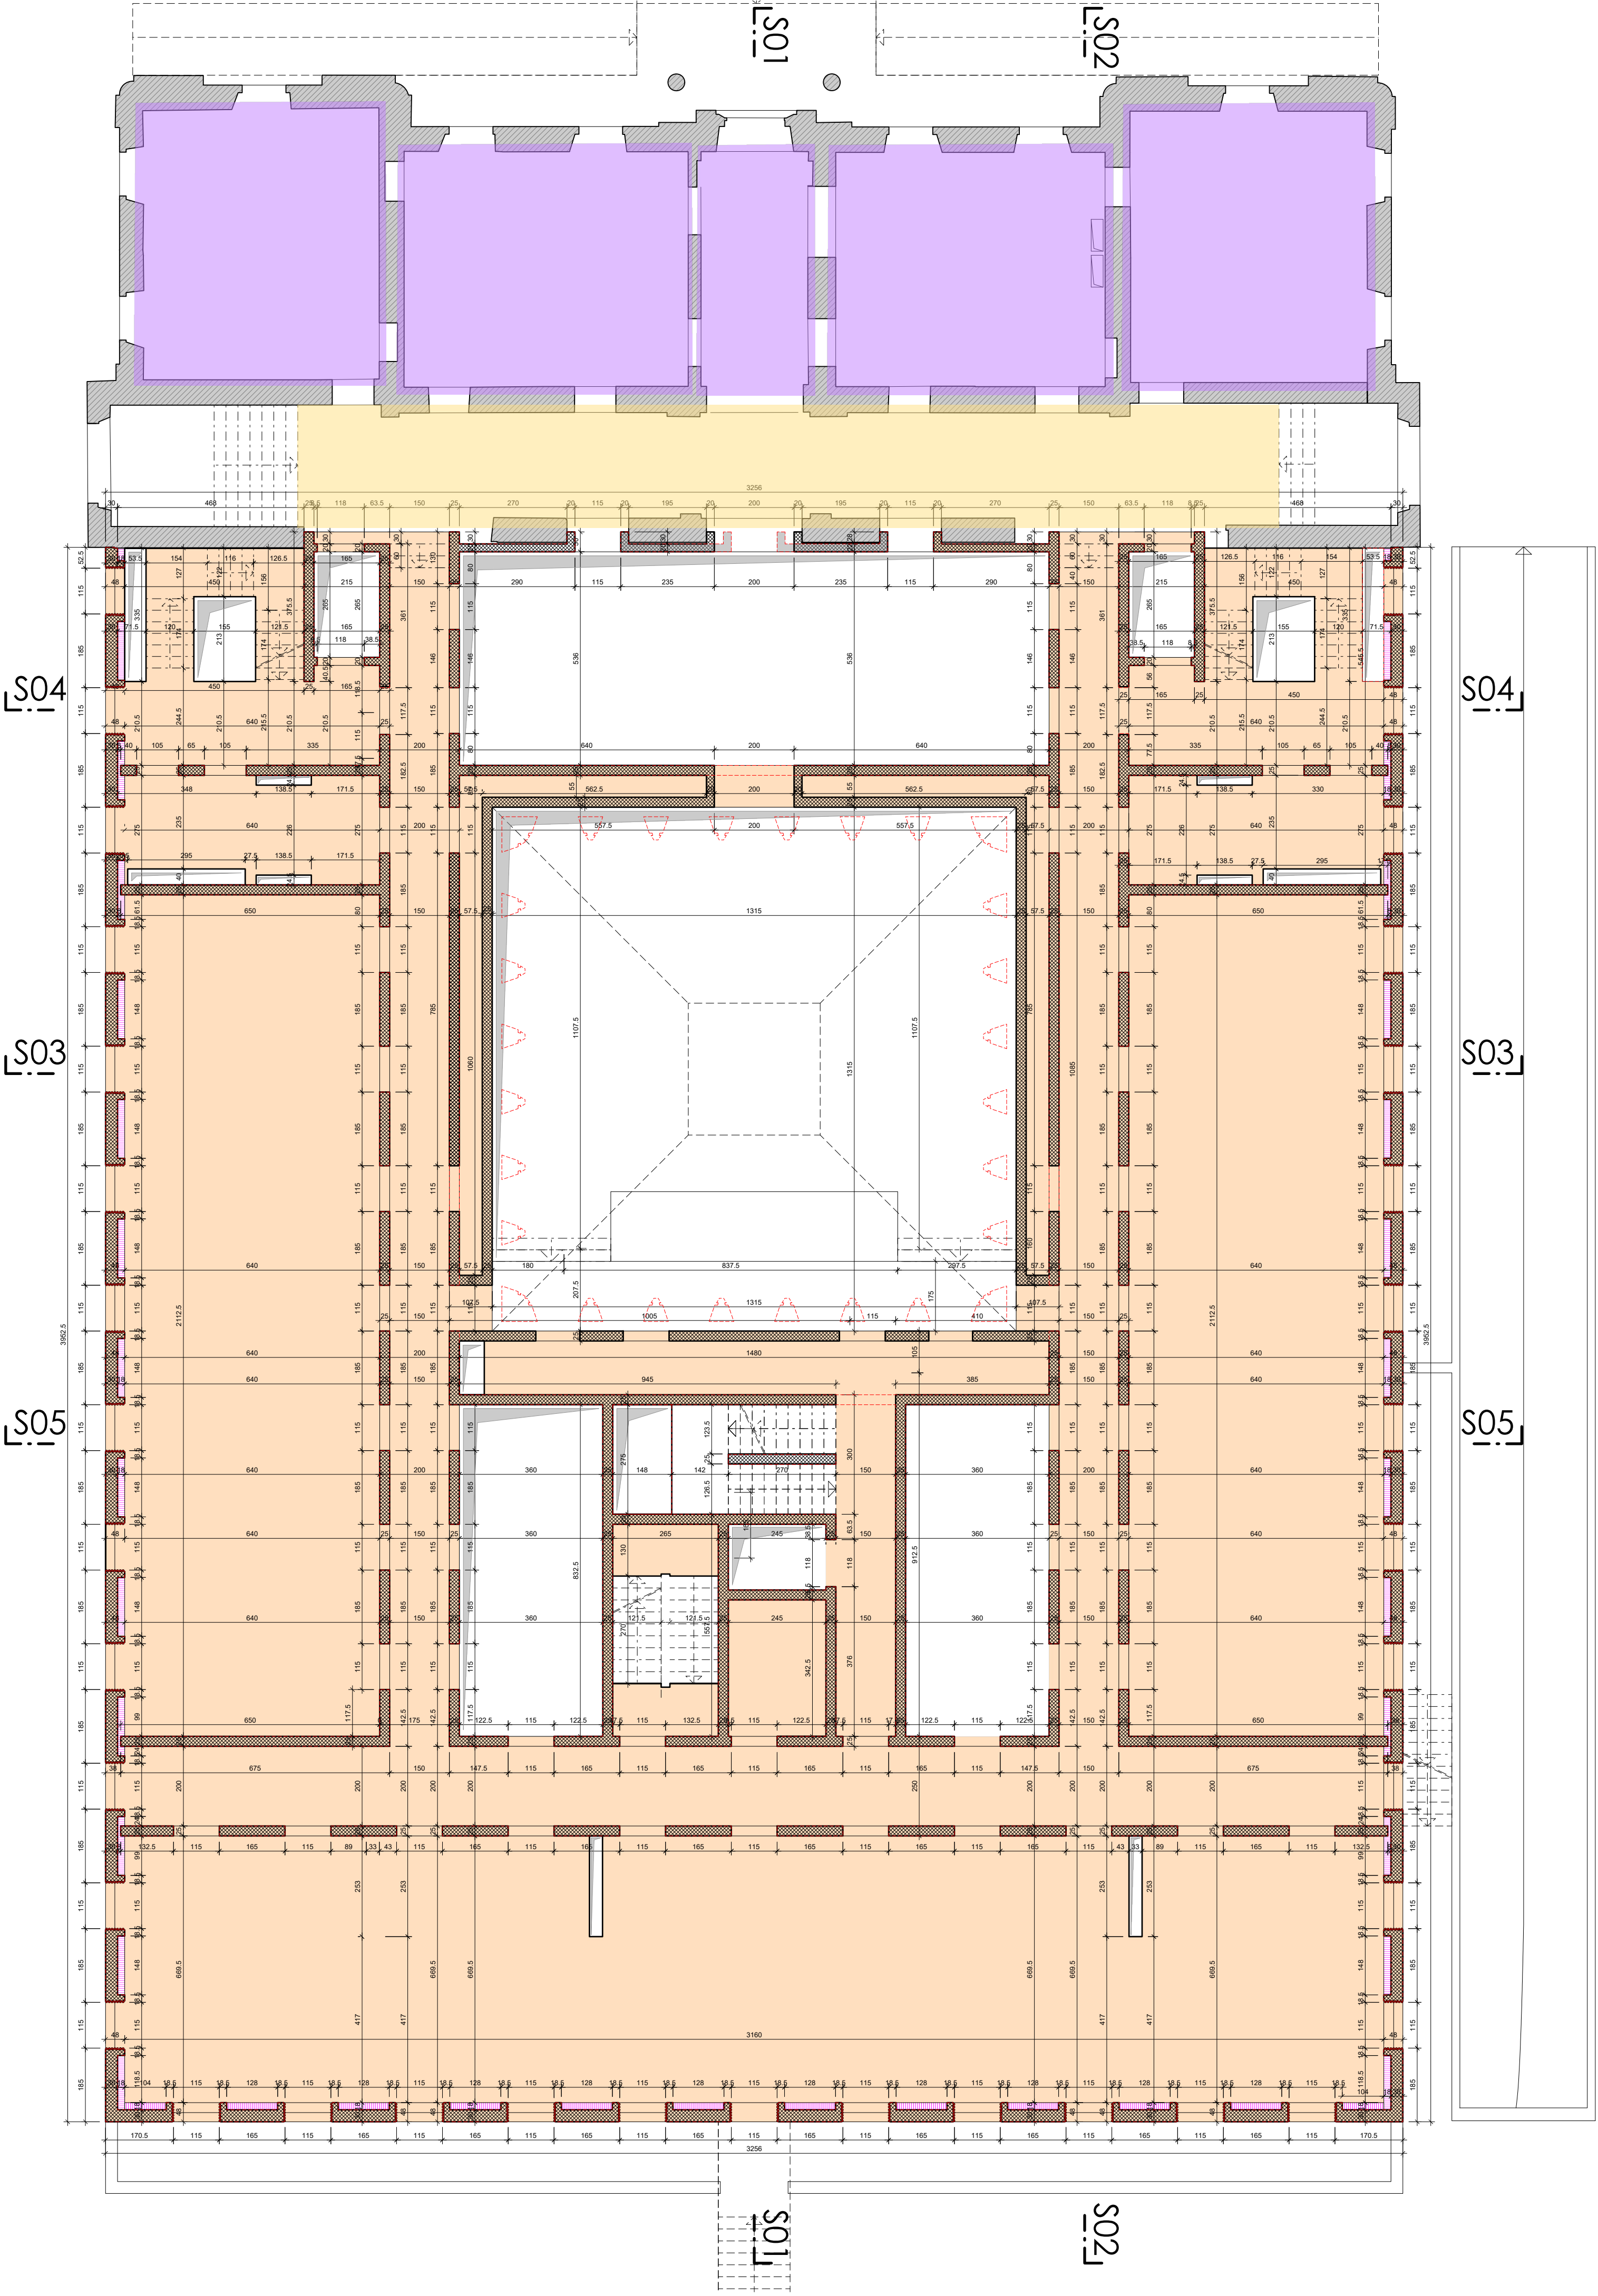

Dipartimento delle finanze e dell'economia
Sezione della logistica

Via del Carmagnola 7
6500 Bellinzona
t +41 (0)91 814 77 11
f +41 (0)91 814 77 19
e-mail : dfe-sl@ti.ch
web : www.ti.ch/DFE/DR/SL

Repubblica
e Cantone
Ticino

Oggetto	E4008 - Pretorio Bellinzona			Oggetto N°	E4008	File N°		Piano N°	005
Numero Piano	E4008_GC_MX_P01_00_100_005_41_1			Nome Piano	Soletta su P1			Mappale	RFD 975
Nome File	E4008_GC_MX_P01_00_100_005_41_1			Formato		Settore		Scala	
Disegnato	DAZ	Data	08.04.2022	63x54.9				1:100	-
Approvato	CRA	Data	08.04.2022						
Data revisione				Modifica					

Quota di riferimento: ± 0.00 = 228.36 m



AFRY

AF PÖYRY

FERRARI
GARTMANN

CONSORZIO D'INGEGNERIA PRE-BE


AFRY-FG

C/O AFRY Svizzera SA

Via Cantonale 109
CH-6537 Grono
Tel. +41 91 831 12 55
grono@afry.ch www.afry.ch

PROGETTO D'APPALTO

- LEGENDA:
- CALCESTRUZZO ARMATO
 - ELEVAZIONI IN C.A. SUPERIORI
 - ISOLAZIONE TERMICA IN GETTO
 - SOLETTA s = 35cm
 - SOLETTA s = 26cm
 - SOLETTA s = 20cm

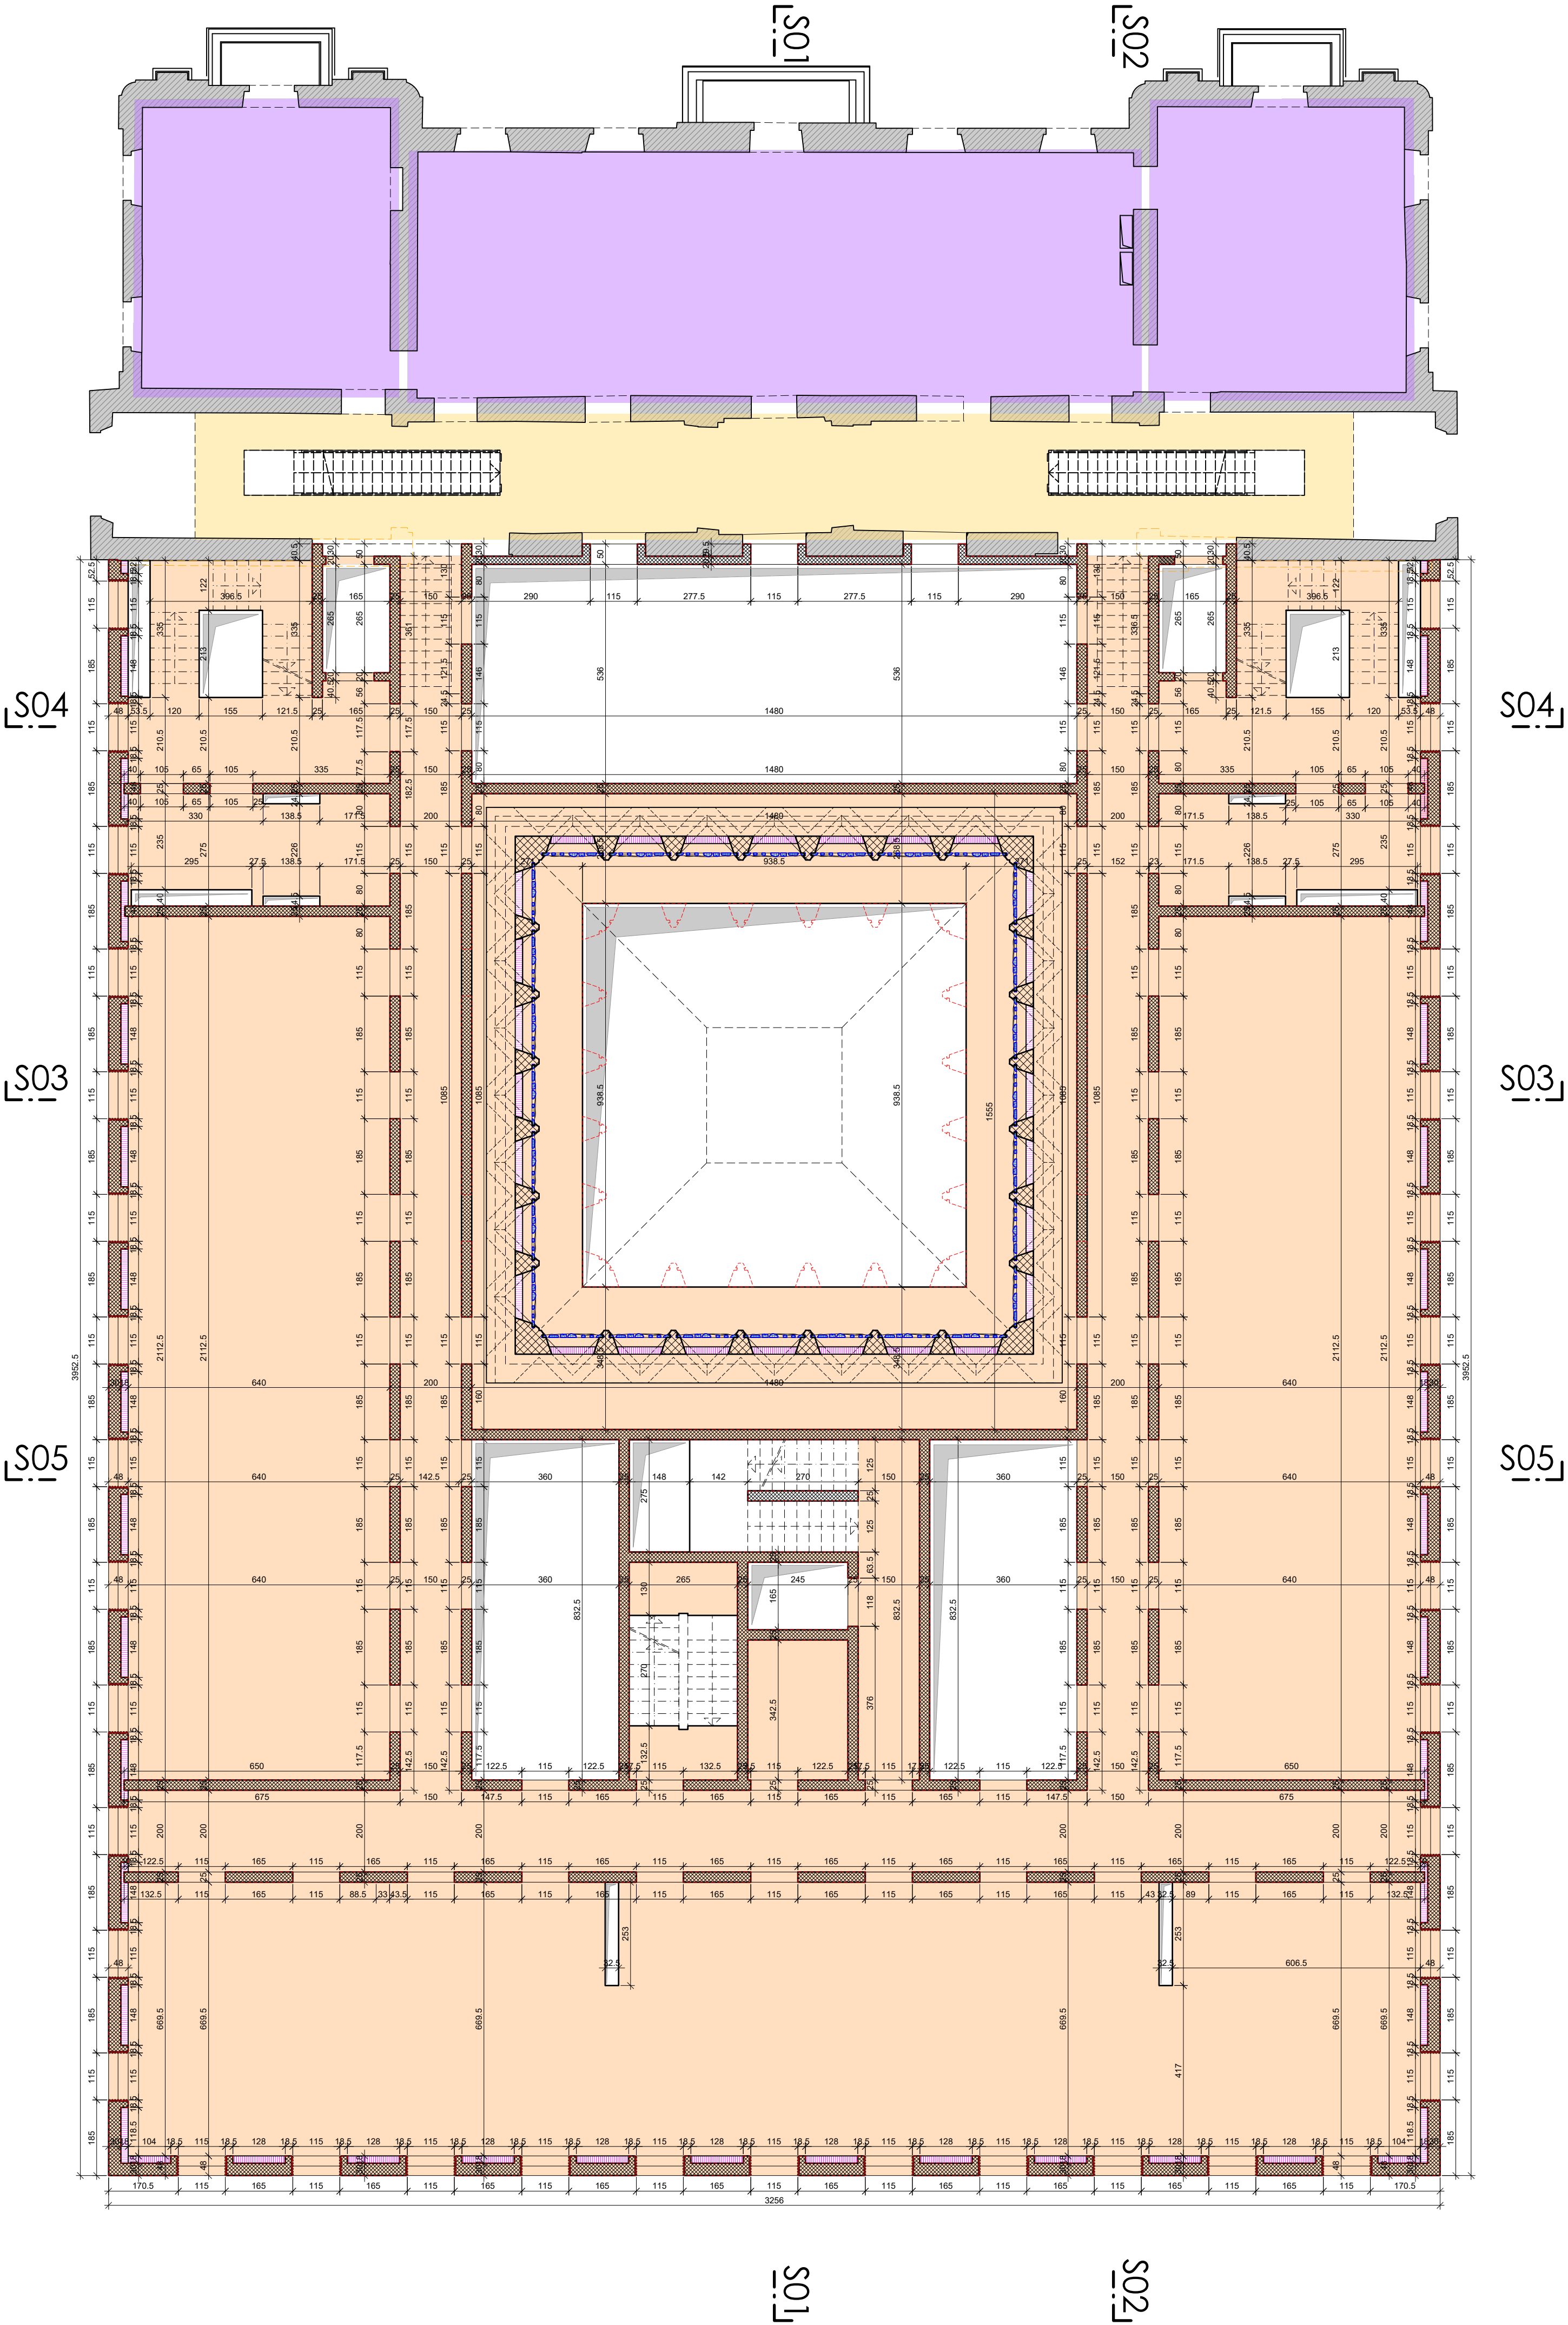

Dipartimento delle finanze e dell'economia
Sezione della logistica

Via del Carmagnola 7
6500 Bellinzona
t +41 (0)91 814 77 11
f +41 (0)91 814 77 19
e-mail : dfe-sl@ti.ch
web : www.ti.ch/DFE/DR/SL

Repubblica
e Cantone
Ticino

Oggetto E4008 - Pretorio Bellinzona				Oggetto N° E4008	File N°	Piano N° 006
Numero Piano E4008_GC_MX_P02_00_100_006_41_1		Nome Piano Soletta su P2		Mappale RFD 975		Variante
Nome File E4008_GC_MX_P02_00_100_006_41_1	Formato	Settore	Scala	Data revisione	Modifica	
Disegnato DAZ	Data 08.04.2022					
Approvato CRAS	Data 08.04.2022	63x59.4	1:100	-		

Quota di riferimento: ± 0.00 = 228.36 m



AFRY

AF PÖYRY


FERRARI
GARTMANN

CONSORZIO D'INGEGNERIA PRE-BE
AFRY-FG
C/O AFRY Svizzera SA

Via Cantonale 109
CH-6537 Grono
Tel. +41 91 831 12 55
grono@afry.ch www.afry.ch

PROGETTO D'APPALTO

- LEGENDA:
- CALCESTRUZZO ARMATO
 - ELEVAZIONI IN C.A. SUPERIORI
 - ISOLAZIONE TERMICA IN GETTO
 - SOLETTA s = 35cm
 - SOLETTA s = 26cm
 - SOLETTA s = 20cm

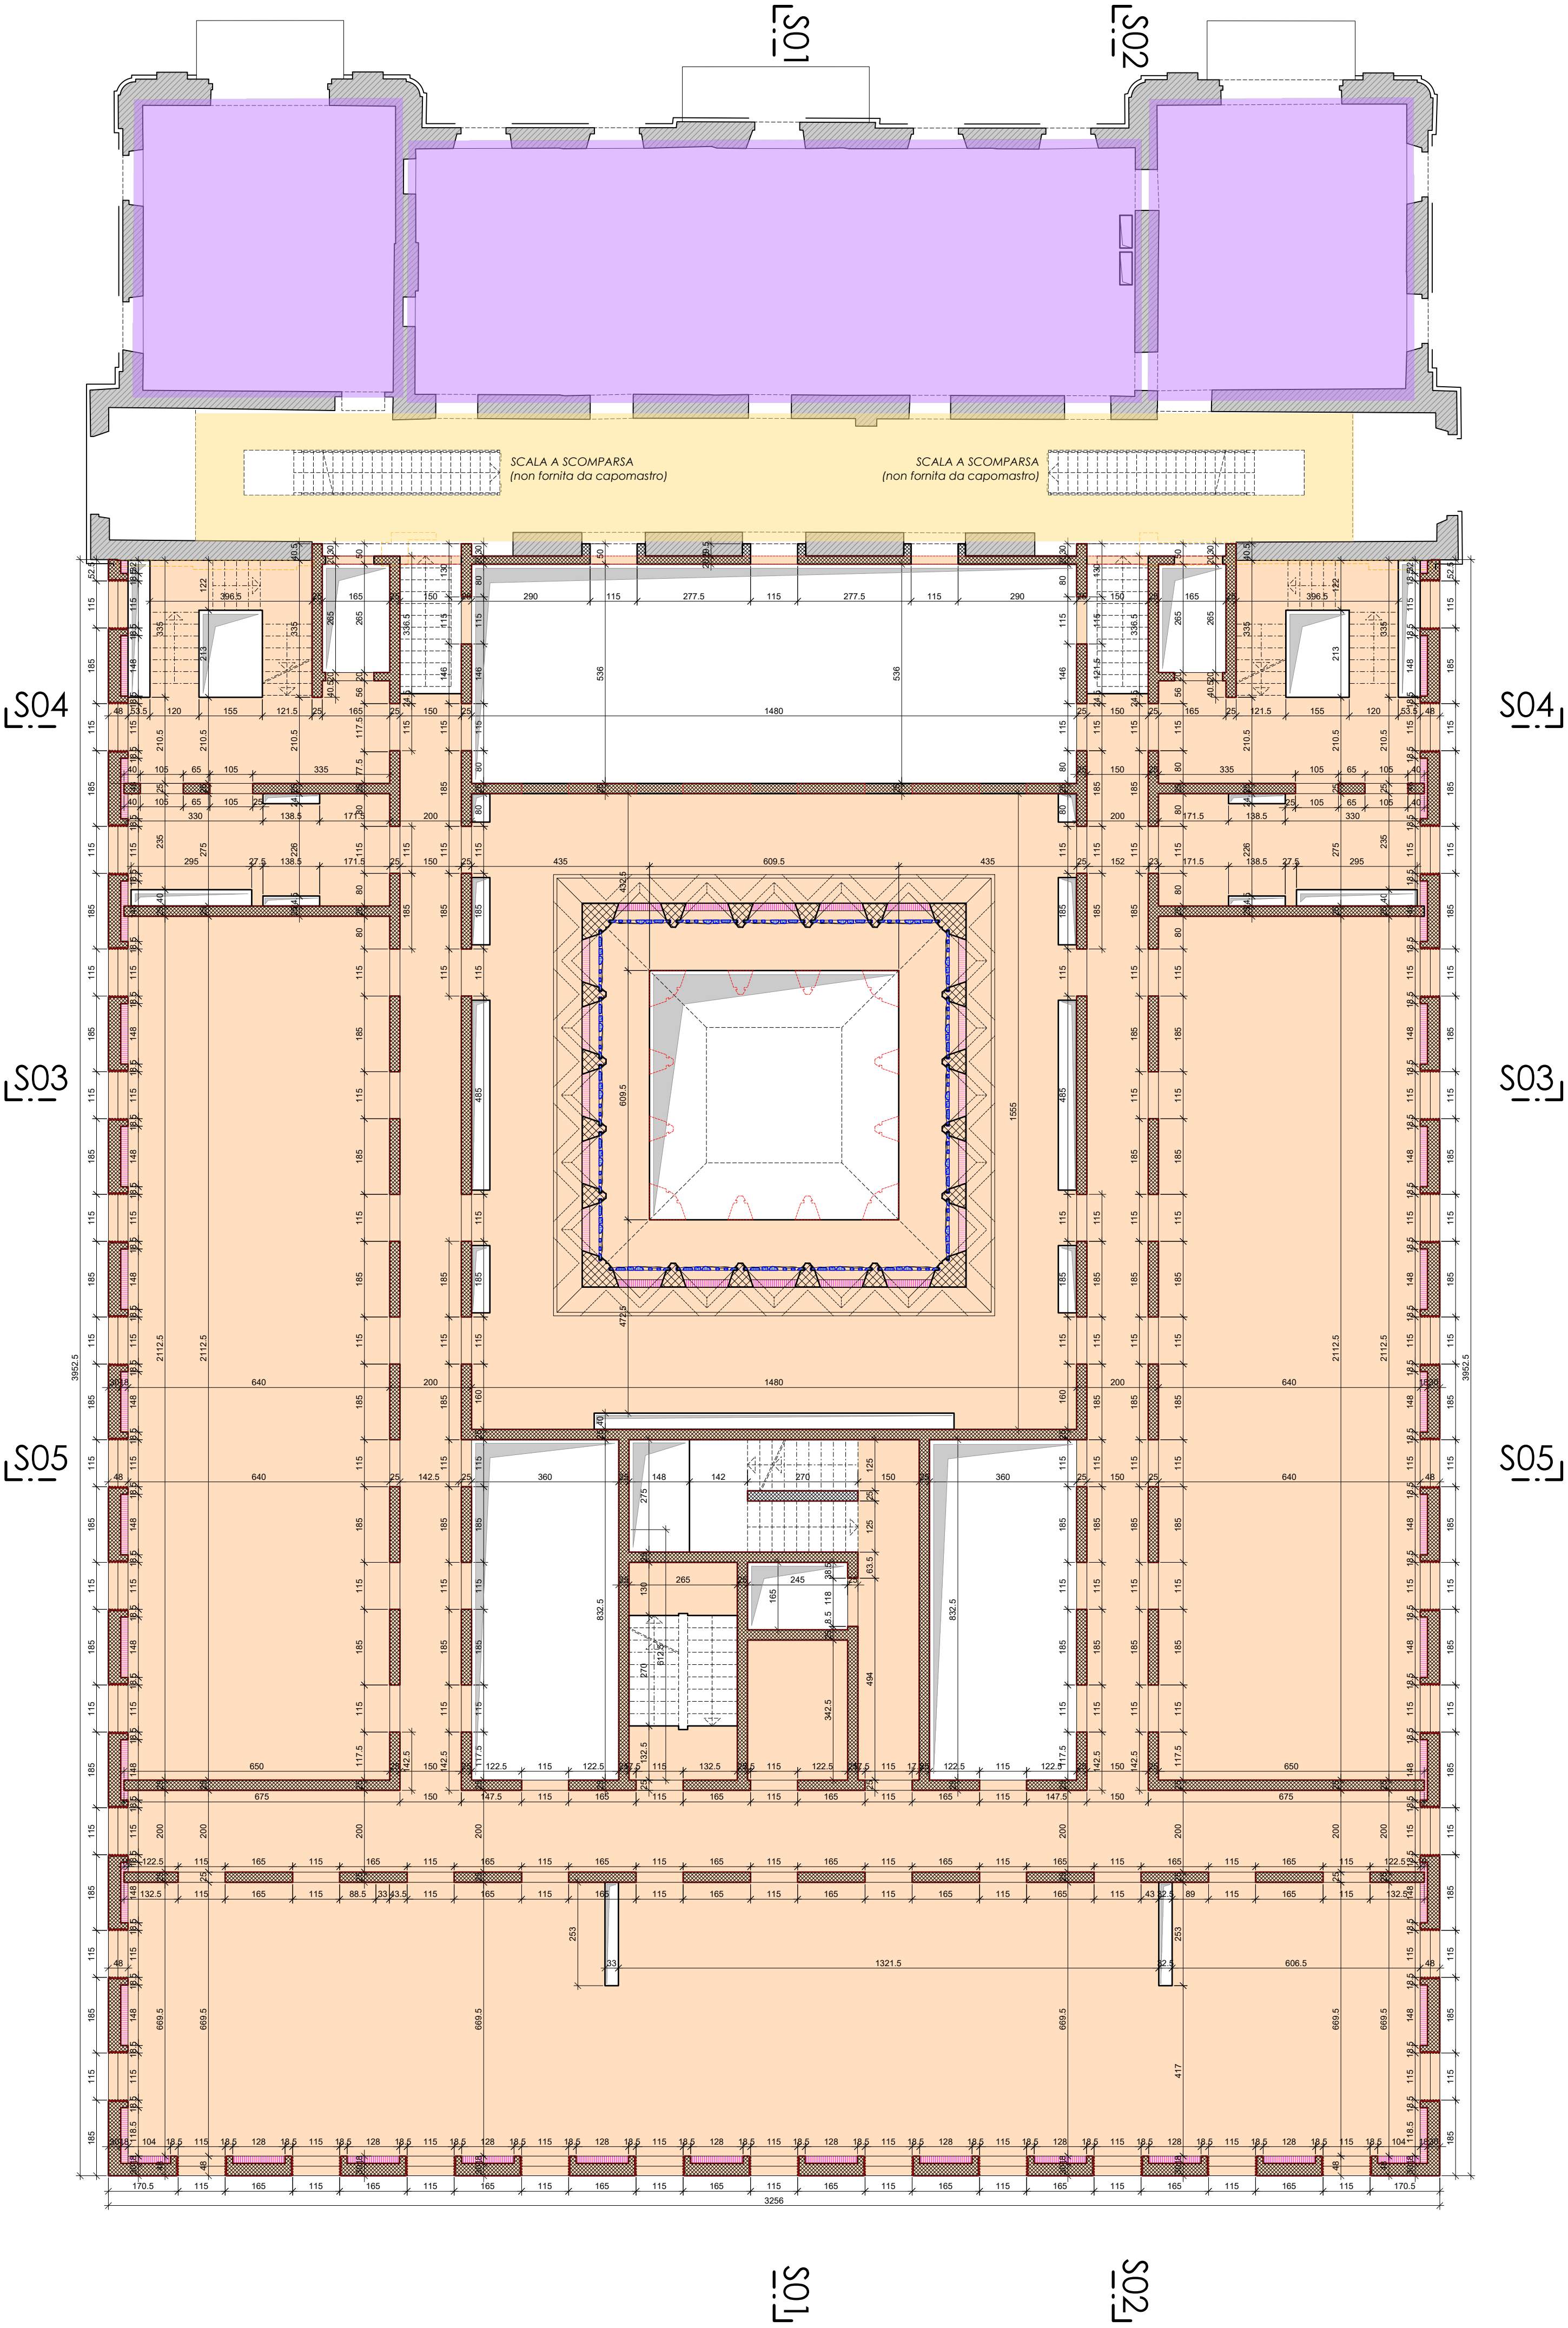


Repubblica
e Cantone
Ticino

Via del Carmagnola 7
6500 Bellinzona
t +41 (0)91 814 77 11
f +41 (0)91 814 77 19
e-mail : dfe-sl@ti.ch
web : www.ti.ch/DFE/DR/SL

Oggetto					Oggetto N°	File N°	Piano N°
E4008 - Pretorio Bellinzona					E4008		007
Numero Piano E4008_GC_MX_P03_00_100_007_41_1			Nome Piano Soletta su P3		Mappale RFD 975	Variante	
Nome File E4008_GC_MX_P03_00_100_007_41_1			Formato	Settore	Scala	Data revisione	Modifica
Disegnato	DAZ	Data	63x59.4		1:100	-	
Approvato	CRAS	Data					
		08.04.2022					
		Data					
		08.04.2022					

Quota di riferimento: $\pm 0.00 = 228.36 \text{ m}$

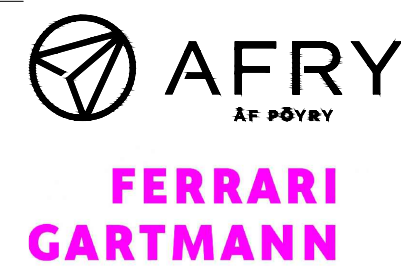

CONSORZIO D'INGEGNERIA PRE-BE
AFRY-FG
C/O AFRY Svizzera SA
Via Cantonale 109
CH-6537 Grono
Tel. +41 91 831 12 55
grono@afry.ch www.afry.ch

PROGETTO D'APPALTO


LEGENDA:

 CALCESTRUZZO ARMATO

ELEVAZIONI IN C.A. SUPERIORI

 ISOLAZIONE TERMICA IN GETTO

 SOLETTA s = 30cm

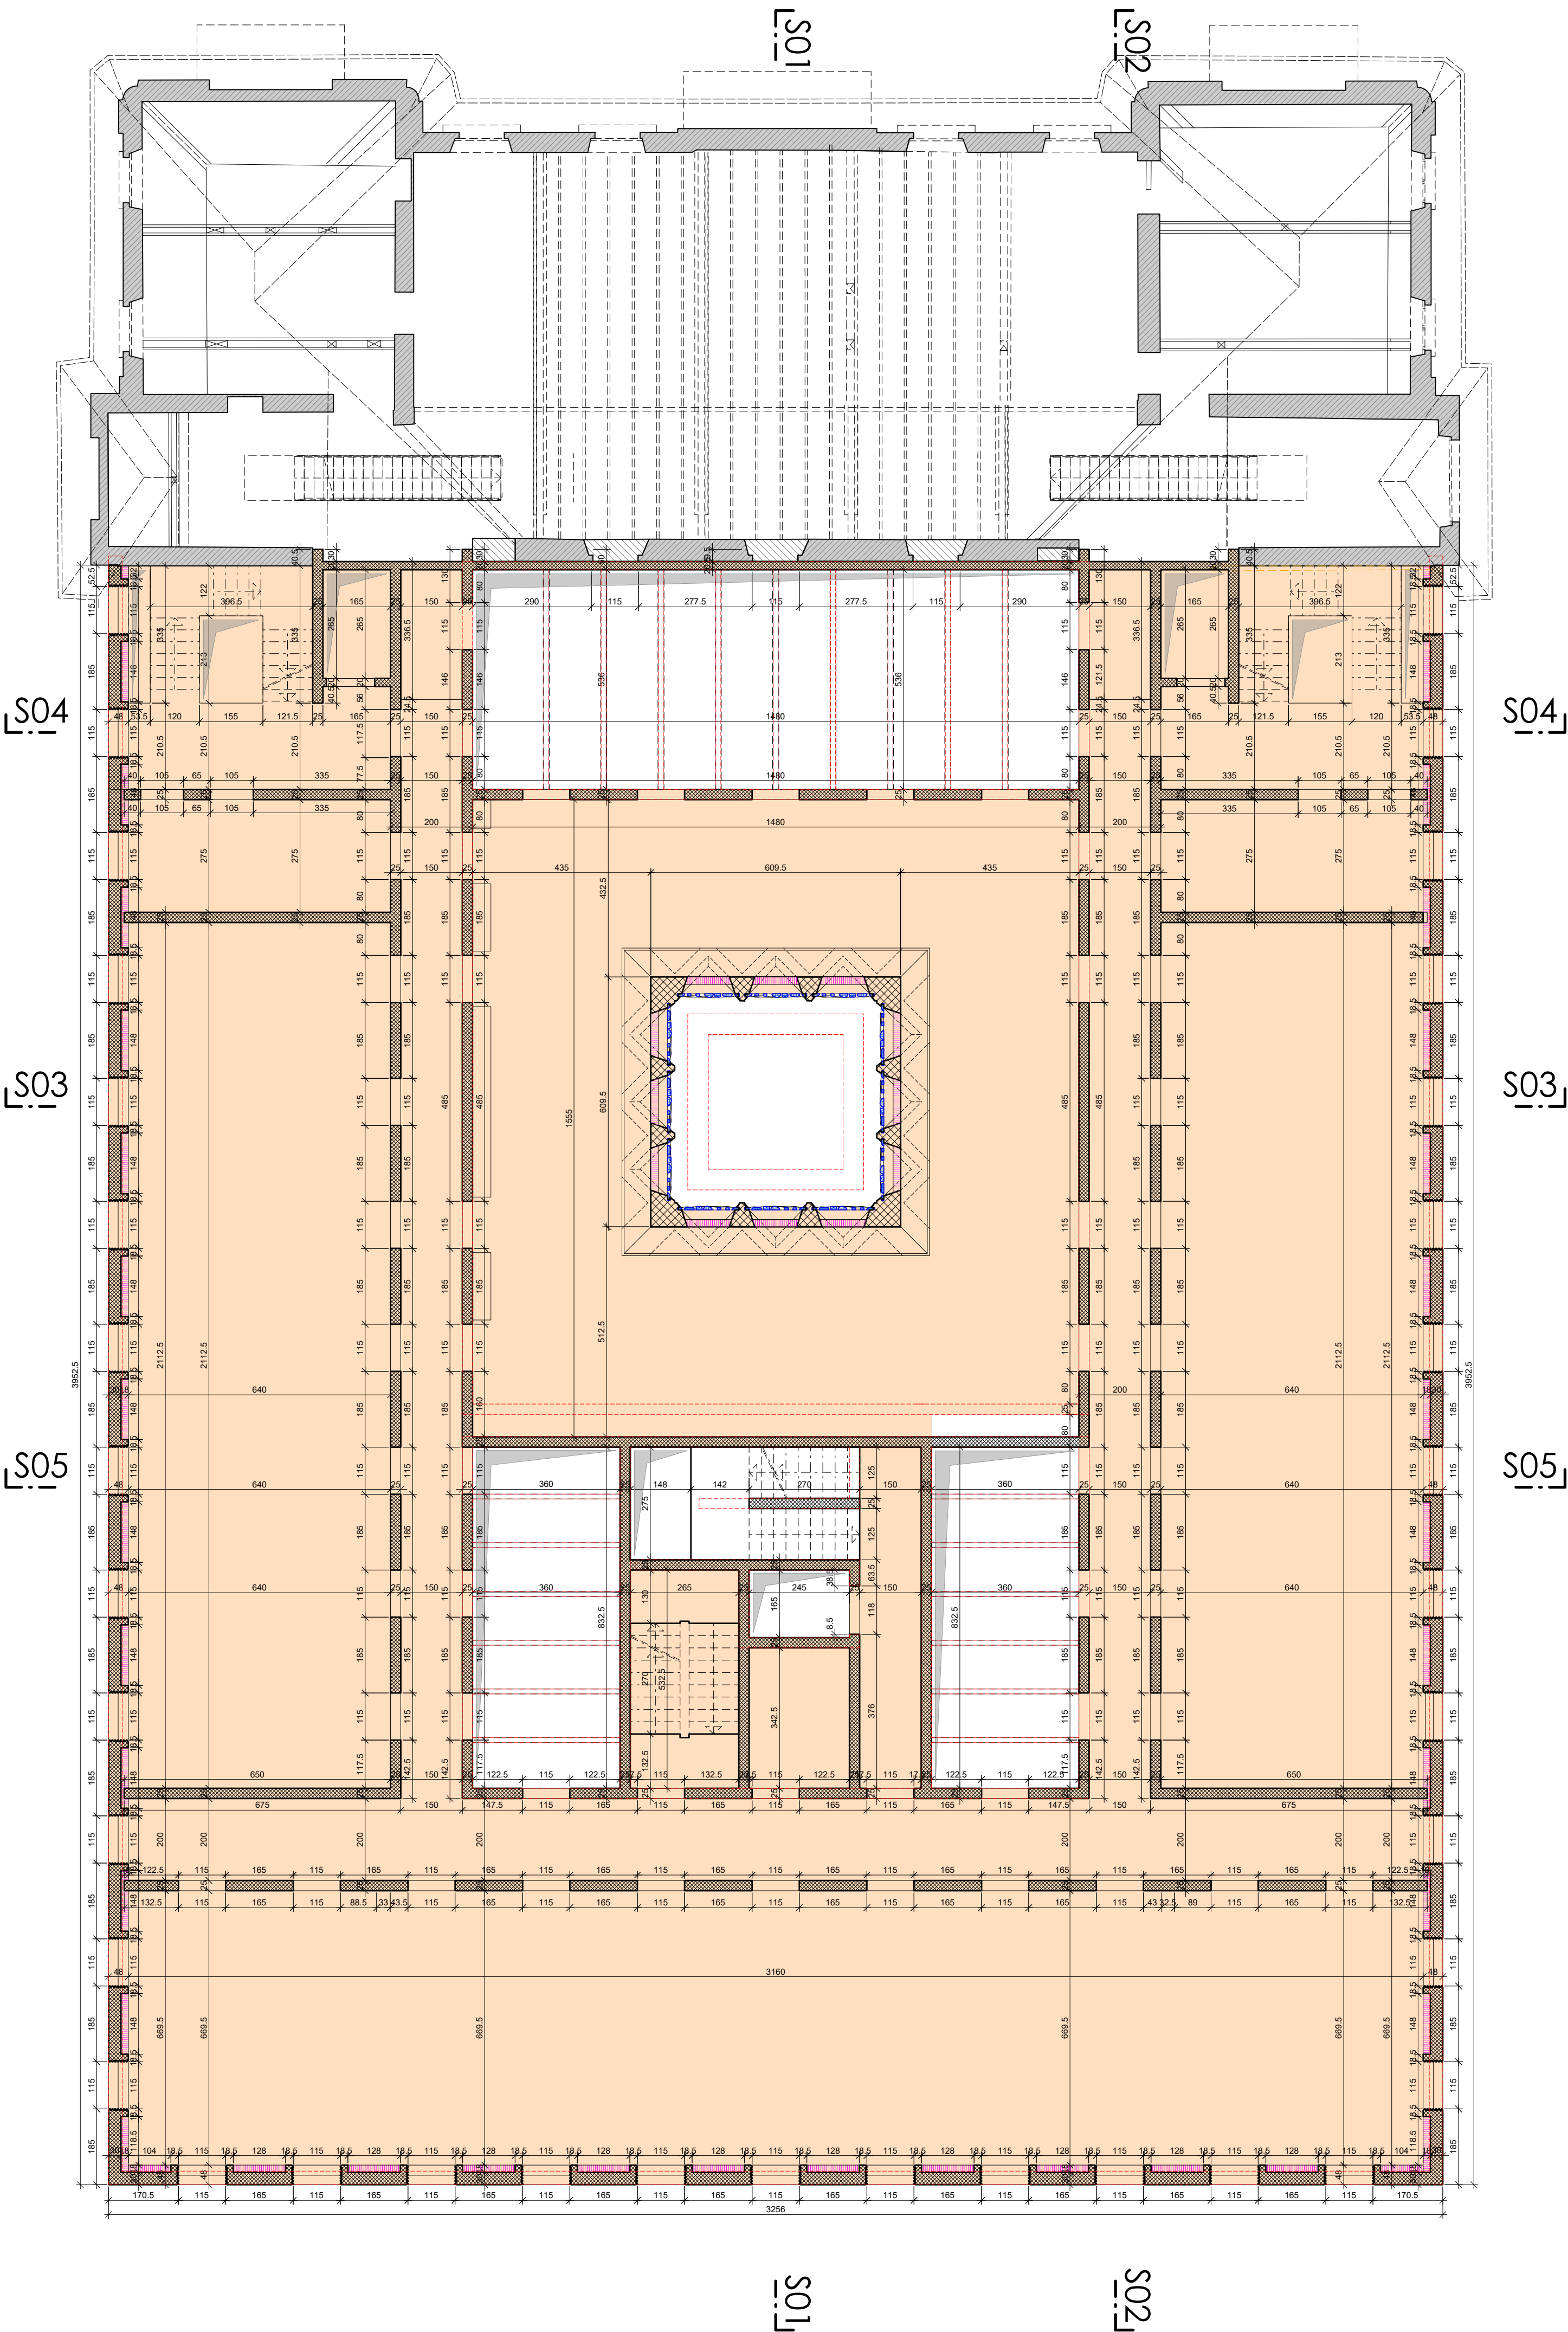

Oggetto	E4008 - Pretorio Bellinzona			Oggetto N°	E4008	File N°		Piano N°	003
Numero Piano	E4008_GC_MX_PC1_00_100_003_41_1			Nome Piano	Soletta su P-1			Mappale	RFD 975
Nome File	E4008_GC_MX_PC1_00_100_003_41_1			Formato		Settore		Scala	
Disegnato	DAZ	Data	08.04.2022	63x59.4				1:100	
Approvato	CRAS	Data	08.04.2022					-	
Data revisione				Modifica					

Quota di riferimento: ± 0.00 = 228.36 m




CONSORZIO D'INGEGNERIA PRE-BE
AFRY-FG
C/O AFRY Svizzera SA
Via Cantonale 109
CH-6537 Grono
Tel. +41 91 831 12 55
grono@afry.ch www.afry.ch

PROGETTO D'APPALTO

LEGENDA:

- CALCESTRUZZO ARMATO
- ELEVAZIONI IN C.A. SUPERIORI
- ISOLAZIONE TERMICA IN GETTO
- SOLETTA s = 40cm
- SOLETTA s = 35cm
- SOLETTA s = 35cm
- SOLETTA s = 40cm
- SOLETTA s = 26cm
- SOLETTA s = 20cm

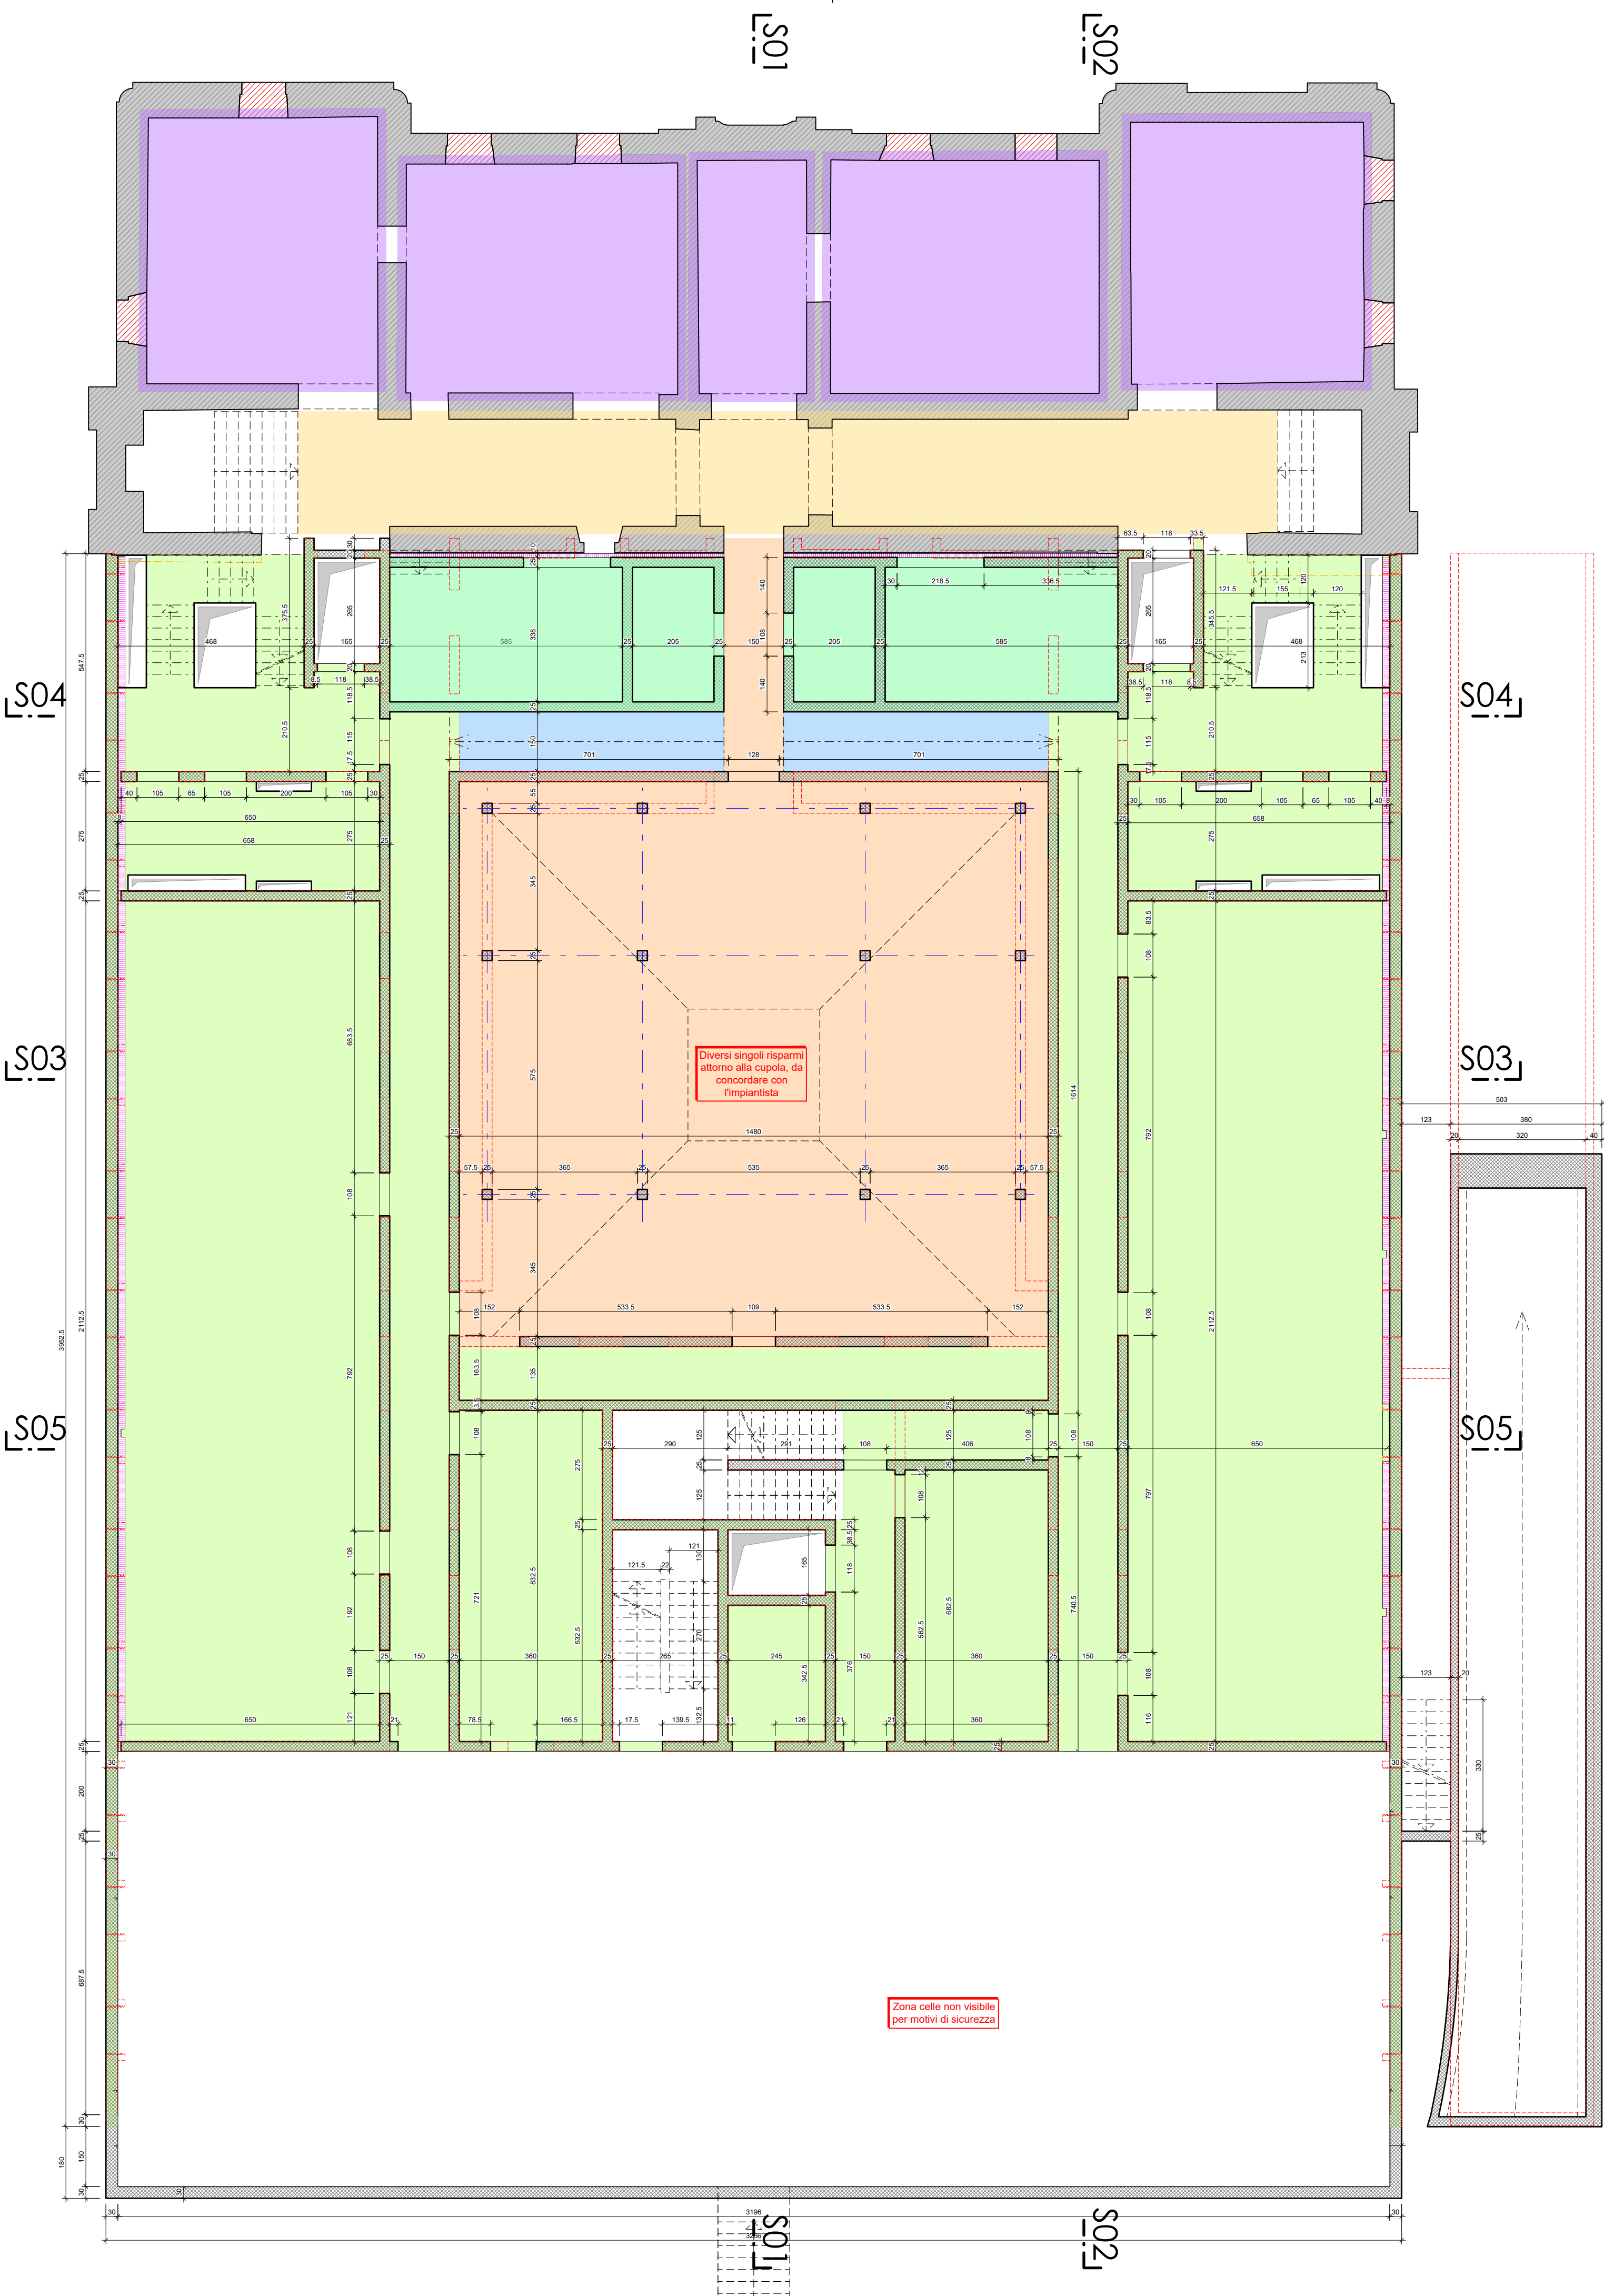

Oggetto						Oggetto N°	File N°	Piano N°
E4008 - Pretorio Bellinzona						E4008		002
Numero Piano				Nome Piano		Mappale		Variente
E4008_GC_MX_PC2_00_100_002_41_1				Soletta su P-2		RFD 975		
Nome File				Formato	Settore	Scala	Data revisione	Modifica
E4008_GC_MX_PC2_00_100_002_41_1								
Disegnato	DAZ	Data	08.04.2022	63x59.4		1:100	-	
Approvato	CRAS	Data	08.04.2024					

Quota di riferimento: $\pm 0.00 = 228.36 \text{ m}$




CONSORZIO D'INGEGNERIA PRE-BE
AFRY-FG
C/O AFRY Svizzera SA
Via Cantonale 109
CH-6537 Grono
Tel. +41 91 831 12 55
grono@afry.ch www.afry.ch

PROGETTO D'APPALTO

LEGENDA:

-  CALCESTRUZZO ARMATO
-  ELEVAZIONI IN C.A. SUPERIORI
-  ISOLAZIONE TERMICA IN GETTO
-  SOLETTA s = 60cm
-  SOLETTA s = 40cm
-  SOLETTA s = 30cm
-  SOLETTA s = 30cm

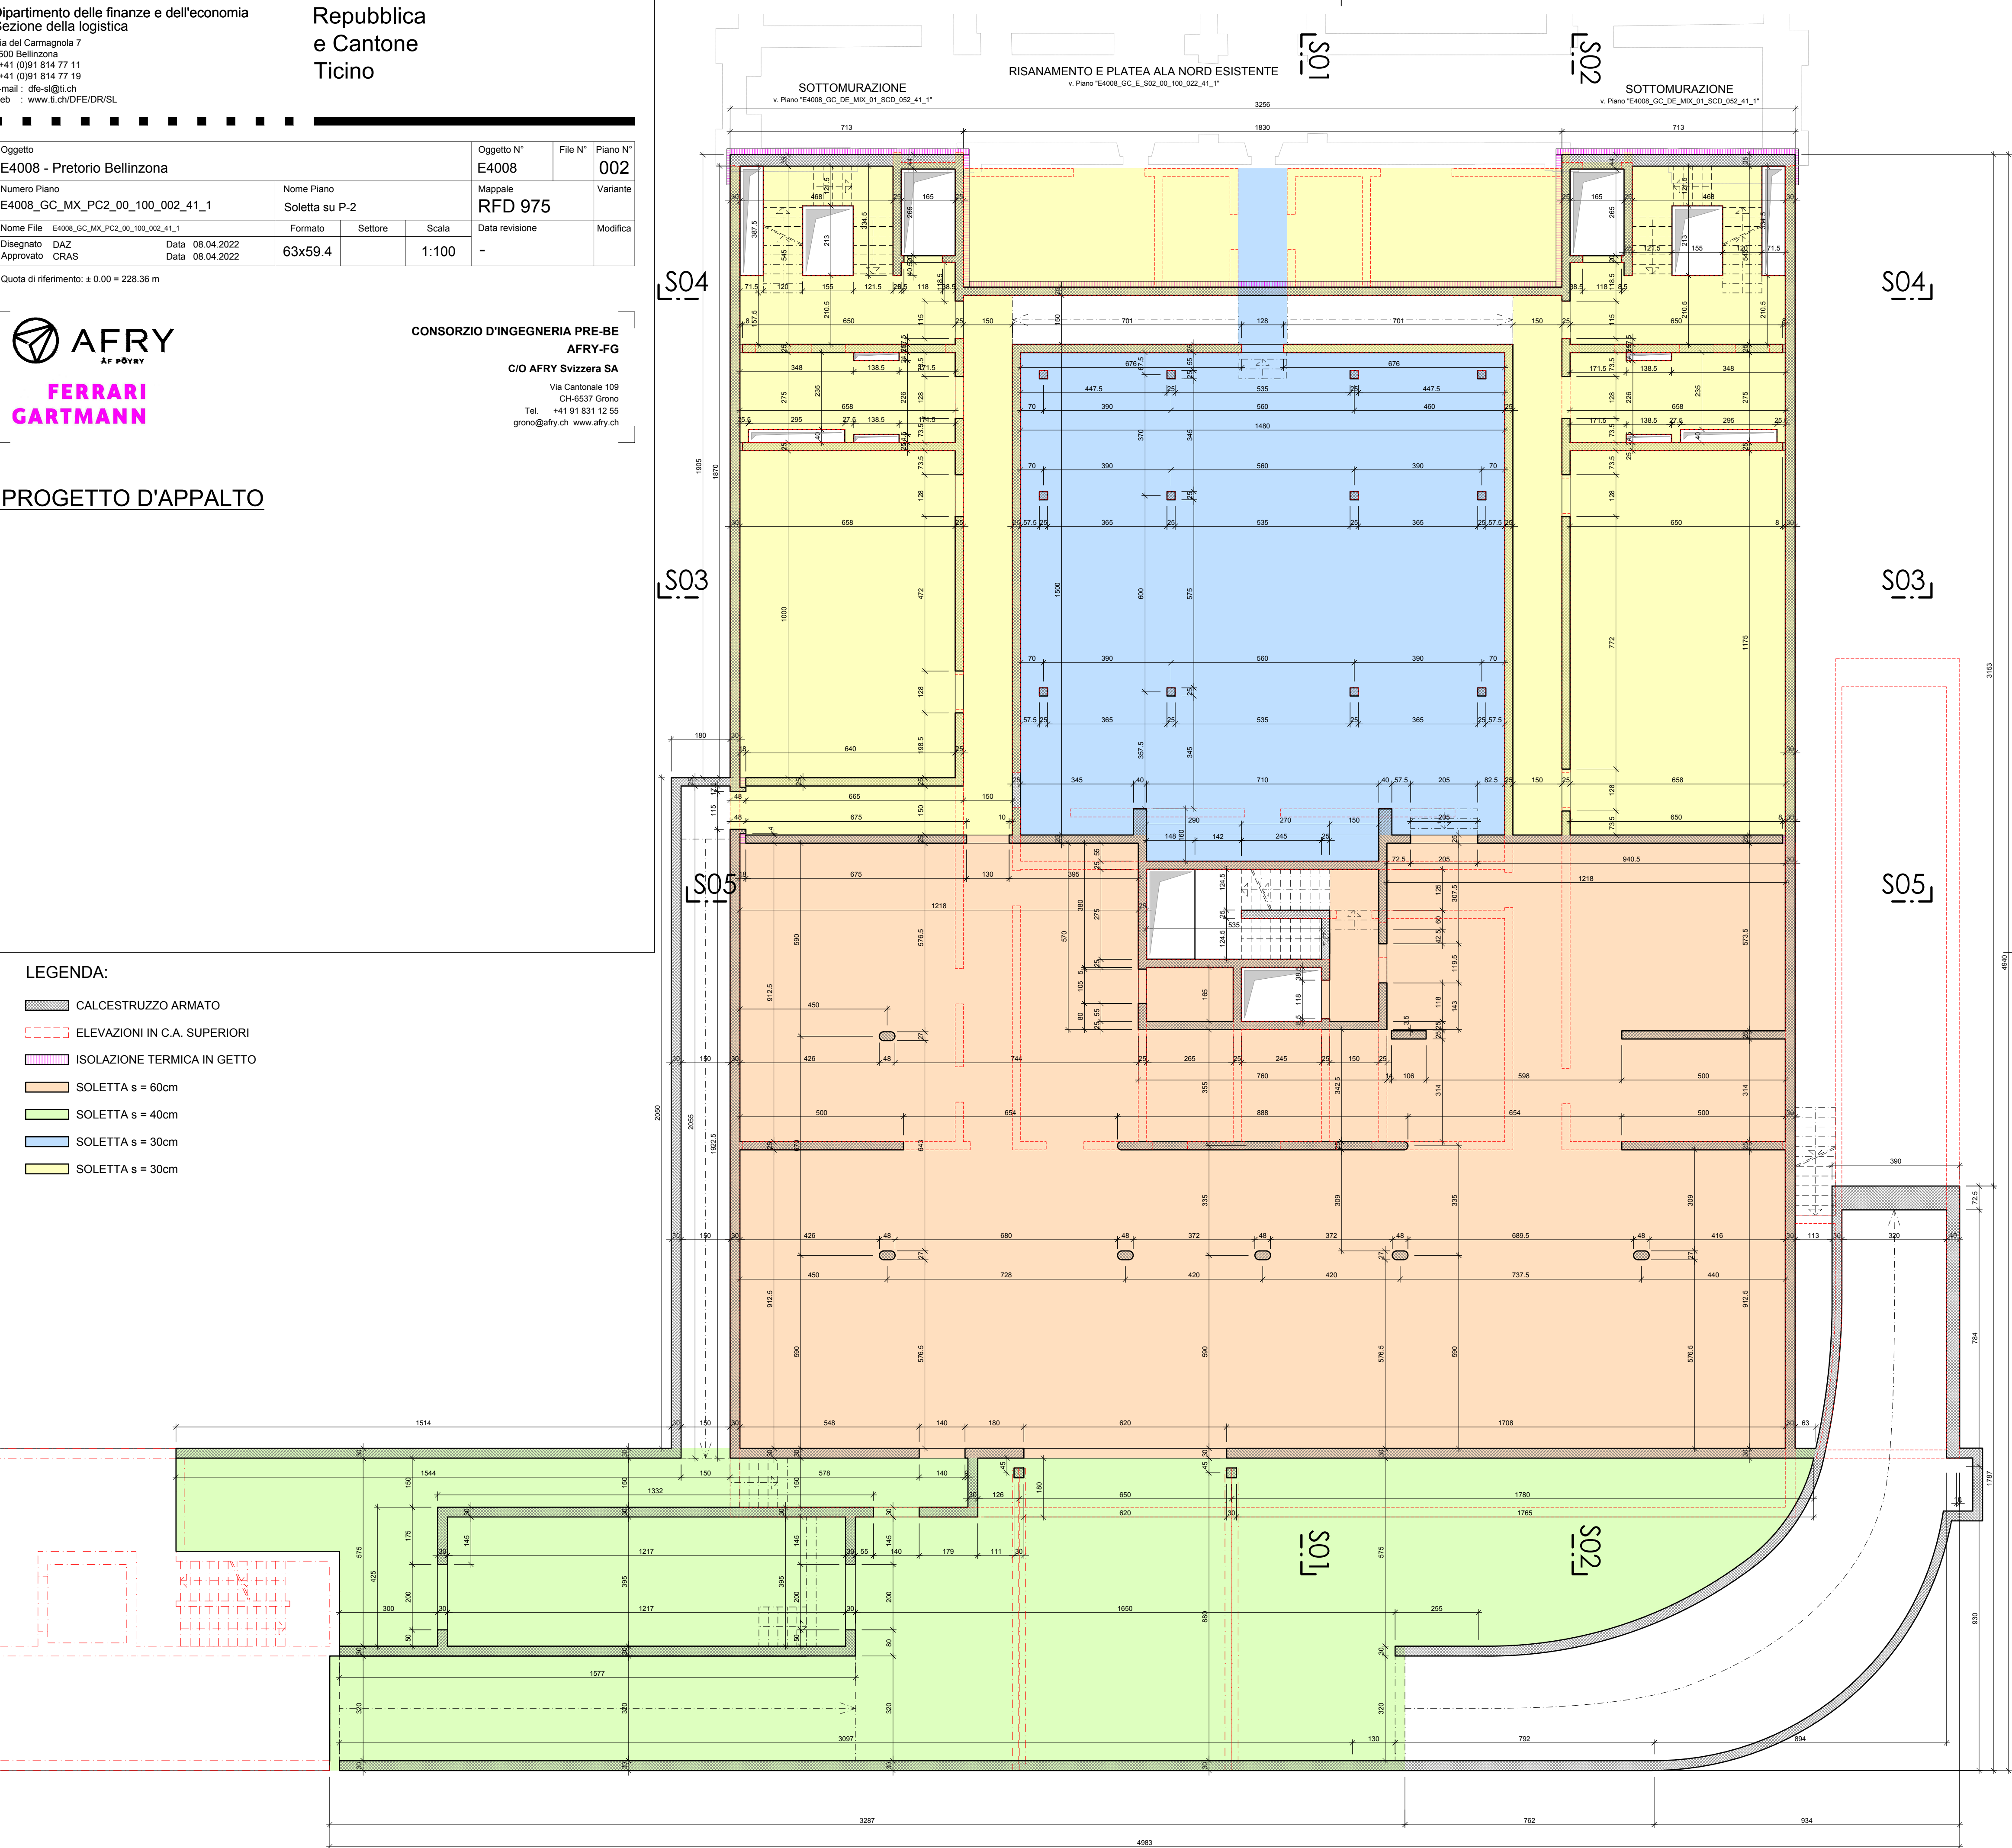

Dipartimento delle finanze e dell'economia
Sezione della logistica

Via del Carmagnola 7
6500 Bellinzona
t +41 (0)91 814 77 11
f +41 (0)91 814 77 19
e-mail : dfe-sl@ti.ch
web : www.ti.ch/DFE/DR/SL

Repubblica
e Cantone
Ticino

Oggetto E4008 - Pretorio Bellinzona				Oggetto N° E4008	File N°	Piano N° 008
Numero Piano E4008_GC_MX_PTE_00_100_008_41_1		Nome Piano Piano tetto e cordoli		Mappale RFD 975		Variante
Nome File E4008_GC_MX_PTE_00_100_008_41_1	Formato	Settore	Scala	Data revisione	Modifica	
Disegnato DAZ / MAV	Data 08.04.2022	63x59.4	1:100	-		
Approvato CRAS	Data 08.04.2022					

Quota di riferimento: ± 0.00 = 228.36 m

AFRY

AF PÖYRY


FERRARI
GARTMANN

CONSORZIO D'INGEGNERIA PRE-BE
AFRY-FG
C/O AFRY Svizzera SA

Via Cantonale 109
CH-6537 Grono
Tel. +41 91 831 12 55
grono@afry.ch www.afry.ch

PROGETTO D'APPALTO

- LEGENDA:
- CALCESTRUZZO ARMATO
 - ELEVAZIONI IN C.A. SUPERIORI
 - ISOLAZIONE TERMICA IN GETTO
 - SOLETTA s = 25cm

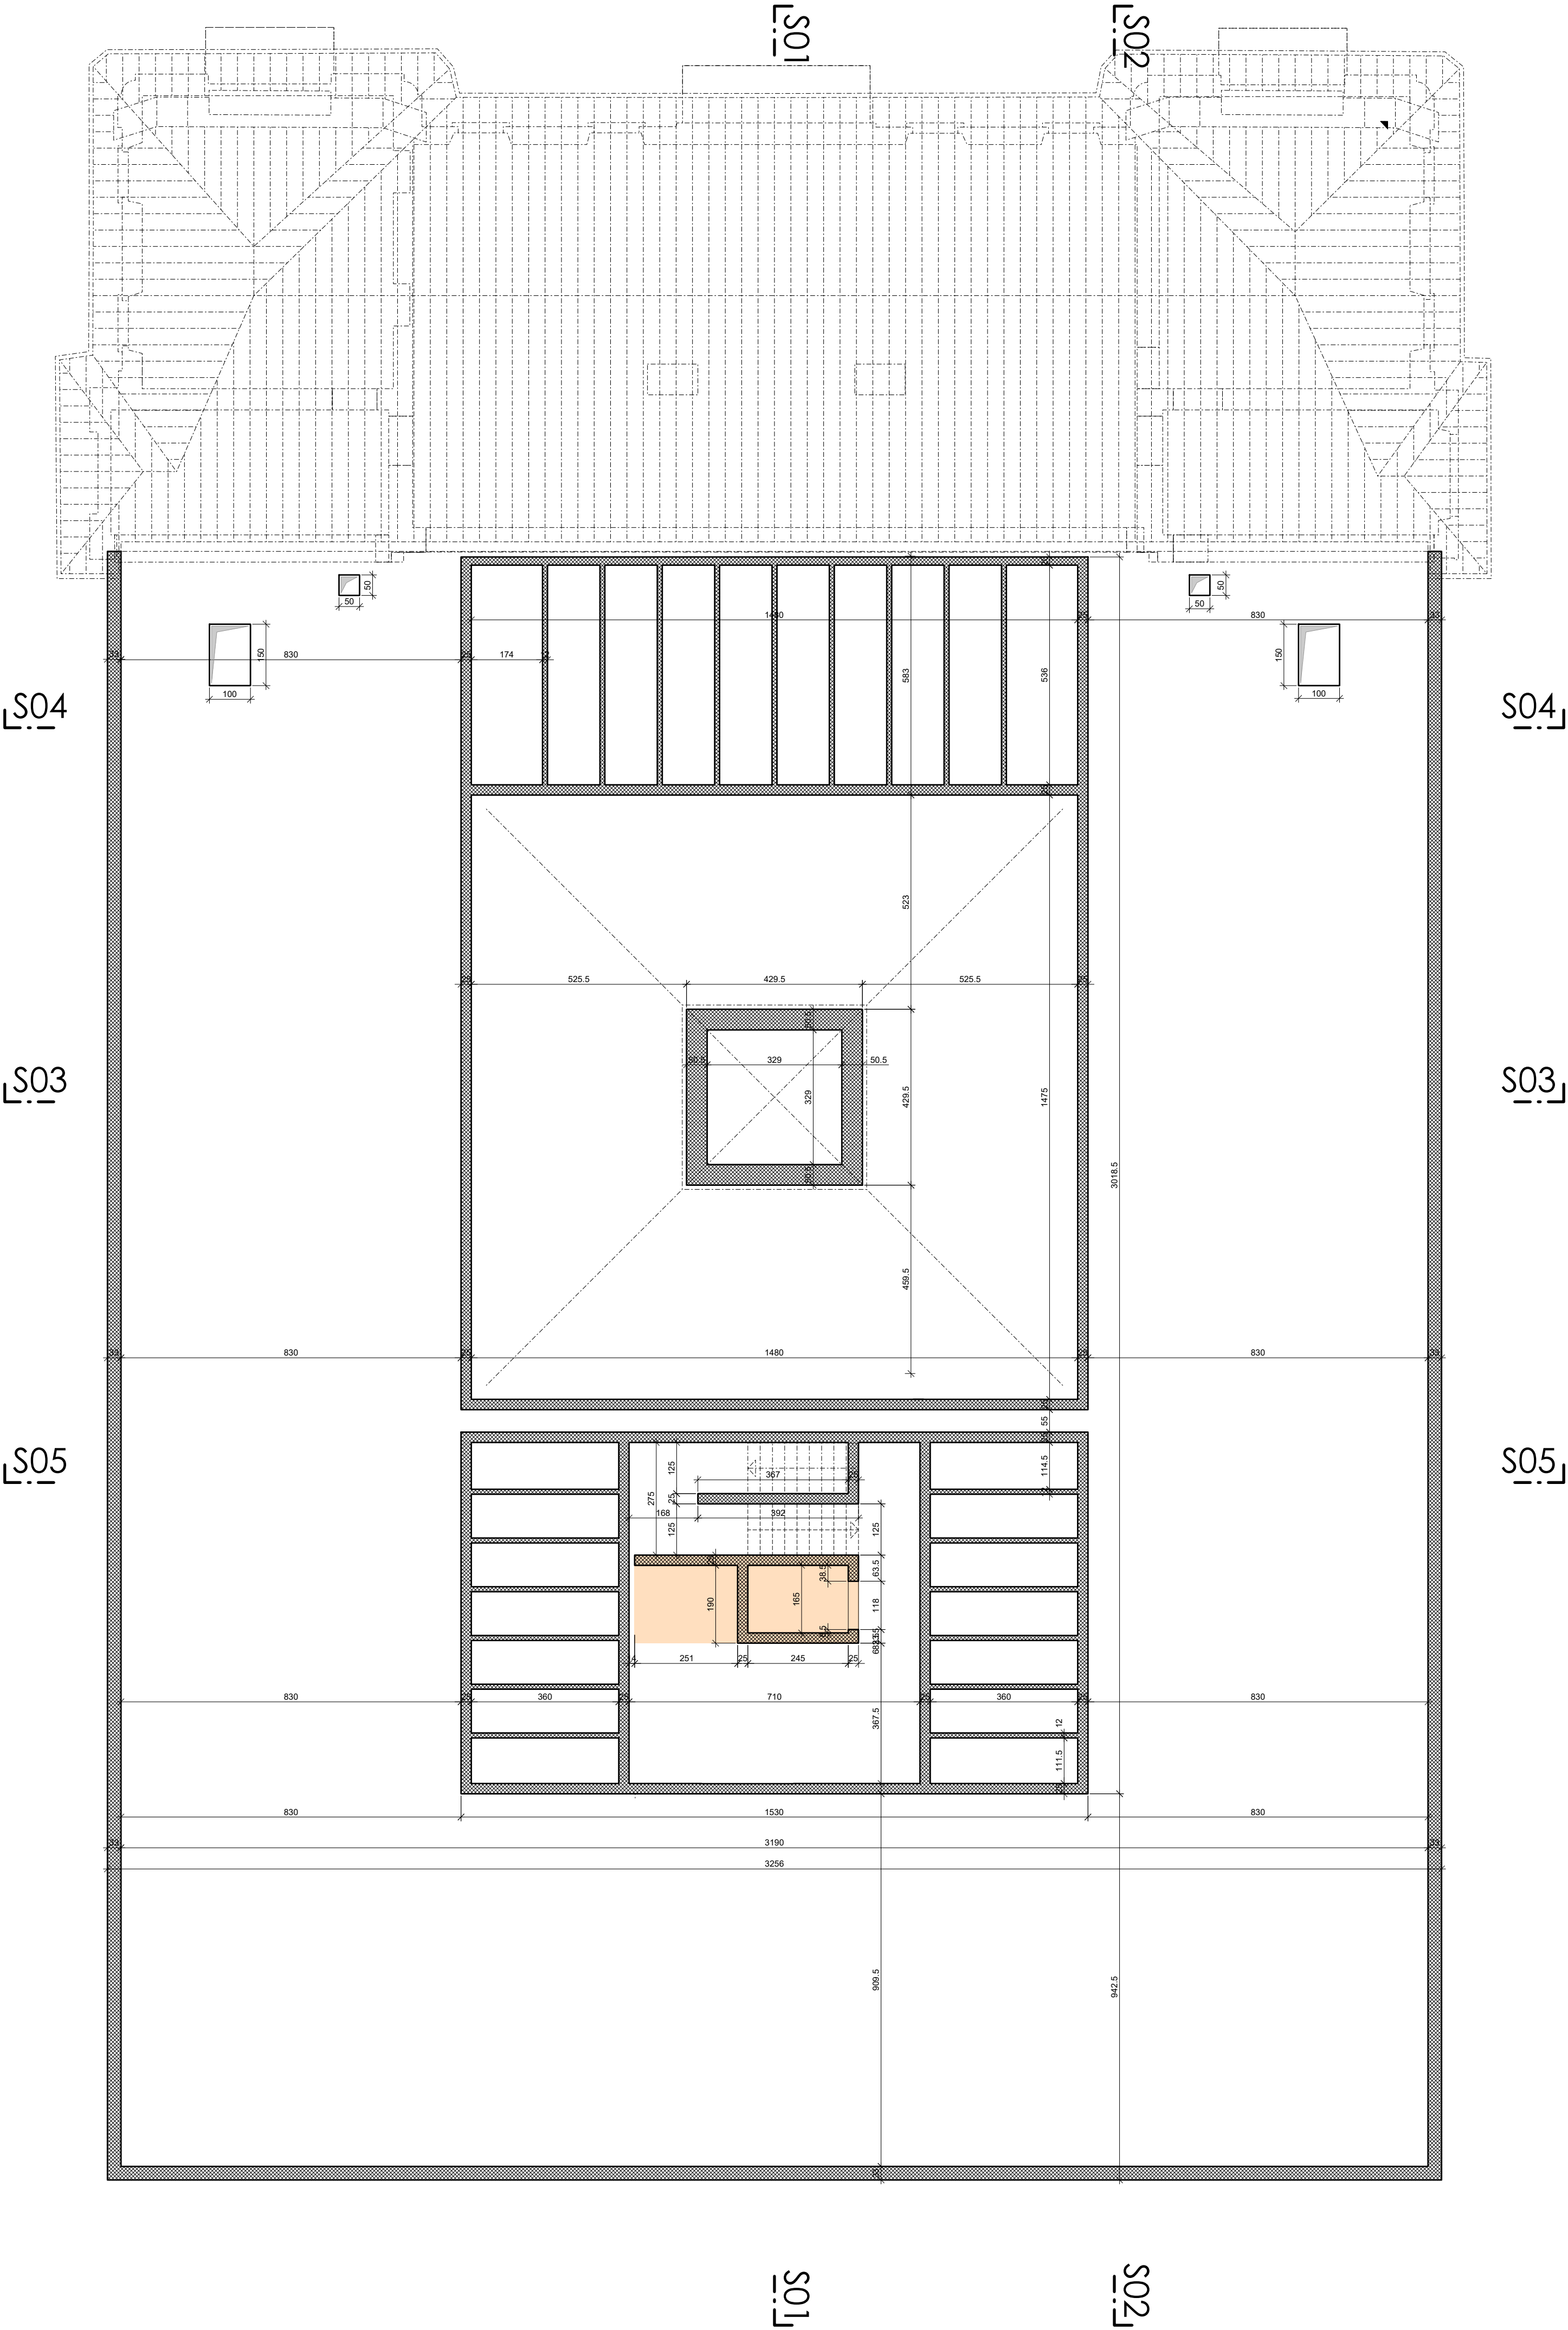

Dipartimento delle finanze e dell'economia
Sezione della logistica

Via del Carmagnola 7
6500 Bellinzona
t +41 (0)91 814 77 11
f +41 (0)91 814 77 19
e-mail : dfe-si@ti.ch
web : www.ti.ch/DFE/DR/SL

Repubblica
e Cantone
Ticino

Oggetto					Oggetto N°	File N°	Piano N°
E4008 - Pretorio Bellinzona					E4008		021
Numero Piano			Nome Piano		Mappale		Varianti
E4008_GC_E_S01_00_100_021_41_1			Sezione 01		RFD 975		
Nome File	E4008_GC_E_S01_00_100_021_41_1		Formato	Settore	Scala	Data revisione	Modifiche
Disegnato	DAZ	Data 08.04.2022	84x29.7		1:100	-	
Approvato	CRAS	Data 08.04.2022					

Quota di riferimento: ± 0.00 = 228.36 m



AFRY

AF PÖYRY

FERRARI

GARTMANN

CONSORZIO D'INGEGNERIA PRE-BE

AFRY-FG

C/O AFRY Svizzera SA


Via Cantonale 109

CH-6537 Grono

Tel. +41 91 831 12 55

grono@afry.ch www.afry.ch

PROGETTO D'APPALTO

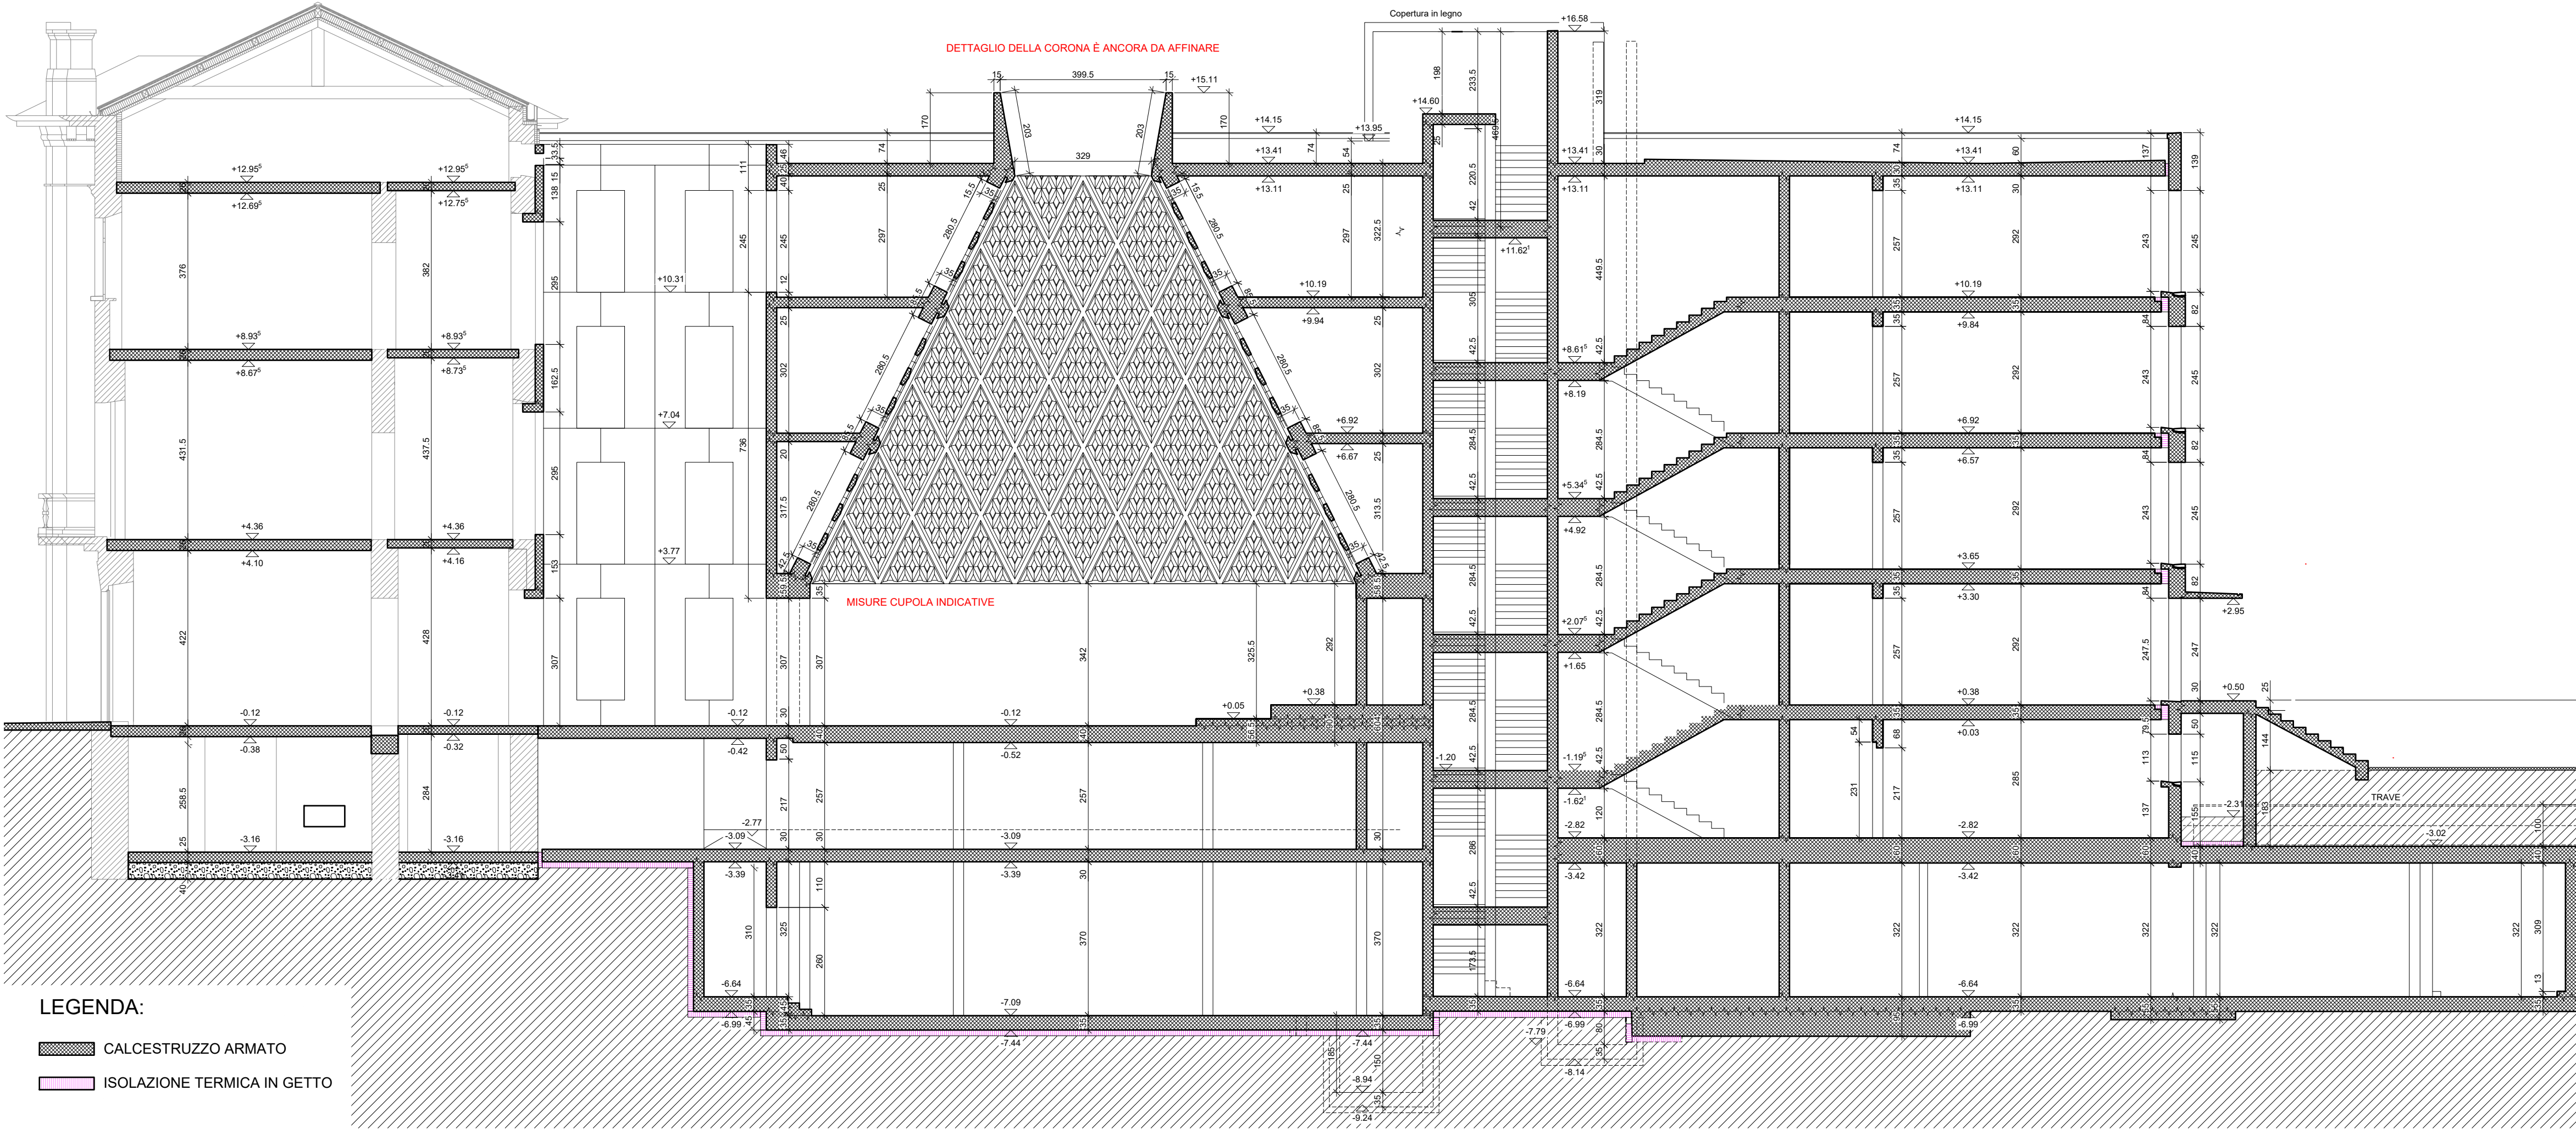

Repubblica
e Cantone
Ticino

■ ■ ■ ■ ■ ■ ■ ■ ■ ■

Quota di riferimento: $\pm 0.00 = 228.36 \text{ m}$



Dipartimento delle finanze e dell'economia
Sezione della logistica

Via del Carmagnola 7
6500 Bellinzona
t +41 (0)91 814 77 11
f +41 (0)91 814 77 19
e-mail : dfe-sl@ti.ch
web : www.ti.ch/DFE/DR/SL

Repubblica
e Cantone
Ticino

Oggetto E4008 - Pretorio Bellinzona				Oggetto N° E4008	File N°	Piano N° 023
Numero Piano E4008_GC_E_S03_00_100_023_41_1		Nome Piano Sezione 03		Mappale RFD 975		Variante
Nome File E4008_GC_E_S03_00_100_023_41_1		Formato	Settore	Scala	Data revisione	
Disegnato DAZ	Data 08.04.2022	63x29.7		1:100	-	Modifica
Approvato CRAS	Data 08.04.2022					

Quota di riferimento: $\pm 0.00 = 228.36 \text{ m}$




CONSORZIO D'INGEGNERIA PRE-BE
AFRY-FG
C/O AFRY Svizzera SA

Via Cantonale 109
CH-6537 Grono
Tel. +41 91 831 12 55
grono@afry.ch www.afry.ch

PROGETTO D'APPALTO

LEGENDA:

- CALCESTRUZZO ARMATO
- ISOLAZIONE TERMICA IN GETTO

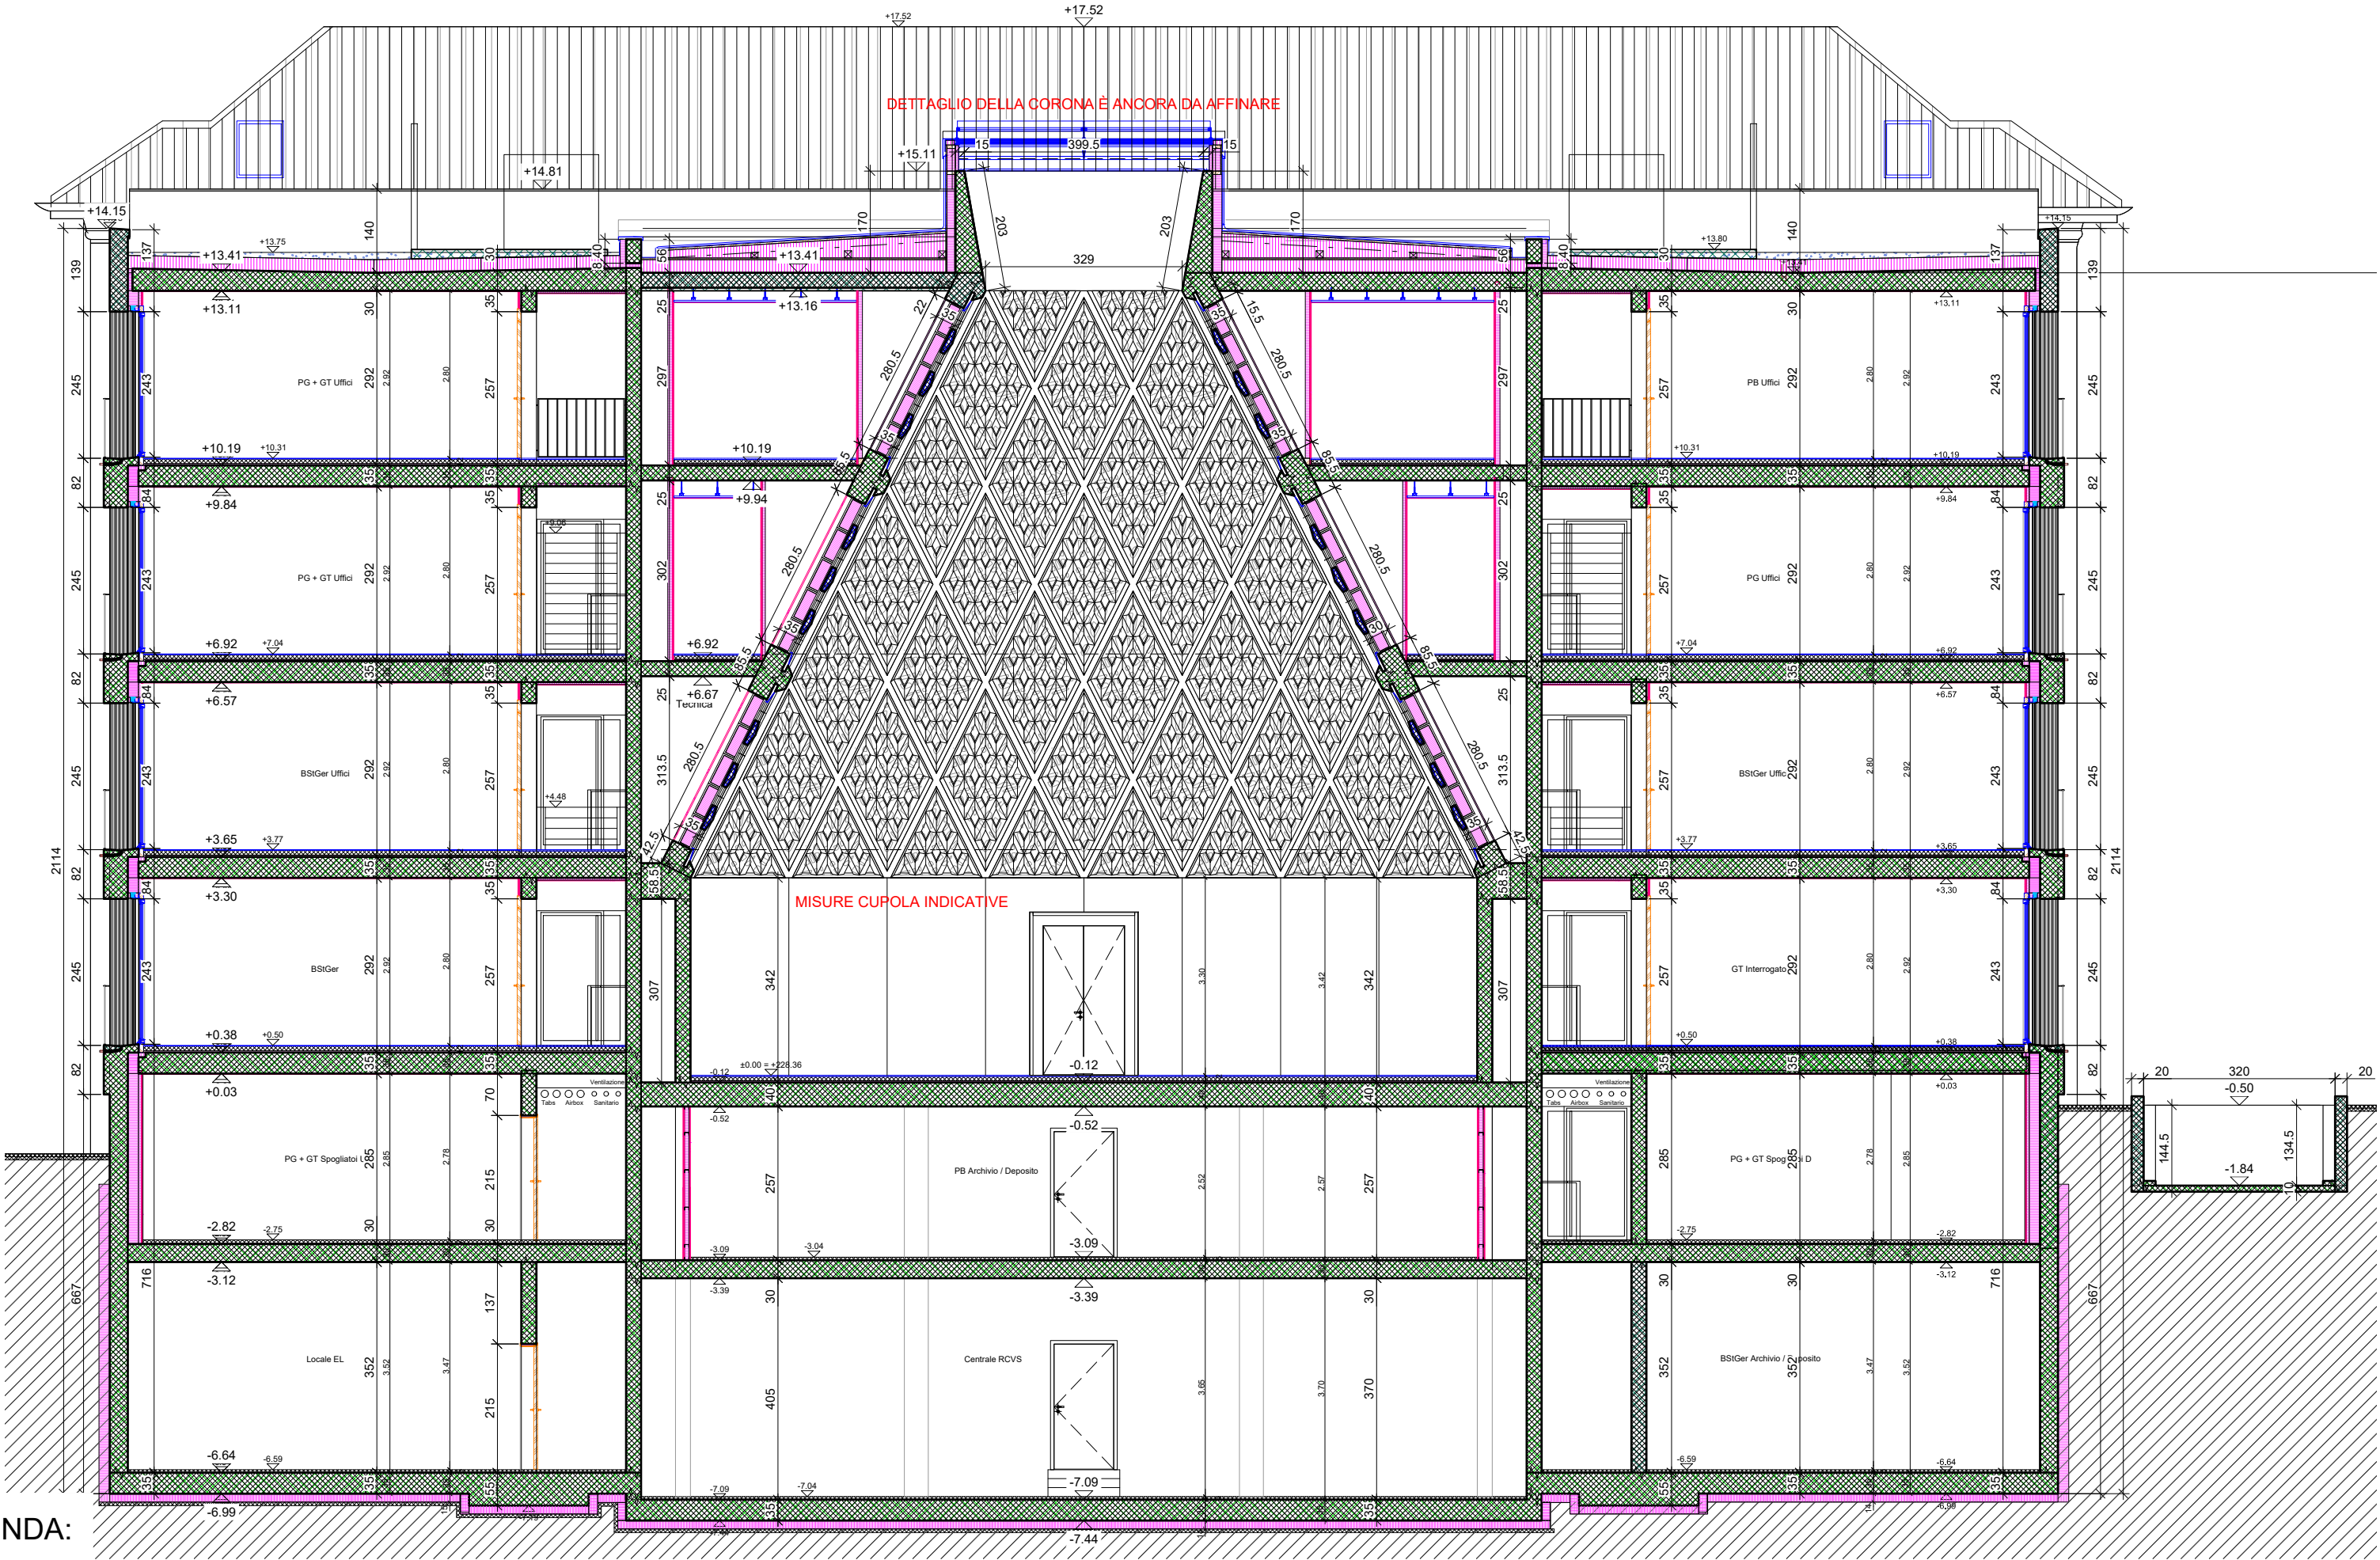

Repubblica
e Cantone
Ticino

Via del Carmagnola 7
6500 Bellinzona
t +41 (0)91 814 77 11
f +41 (0)91 814 77 19
e-mail : dfe-sl@ti.ch
web : www.ti.ch/DFE/DR/SL

Oggetto					Oggetto N°	File N°	Piano N°
E4008 - Pretorio Bellinzona					E4008		024
Numero Piano				Nome Piano		Mappale	
E4008_GC_E_S04_02_100_024_41_1				Sezione 04		Variante	
						RFD 975	
Nome File E4008_GC_E_S04_02_100_024_41_1				Formato	Settore	Scala	Data revisione
Disegnato DAZ Data 08.04.2022				63x29.7		1:100	
Approvato CRAS Data 08.04.2022							
				-			


Quota di riferimento: $\pm 0.00 = 228.36 \text{ m}$



CONSORZIO D'INGEGNERIA PRE-BE
AFRY-FG
C/O AFRY Svizzera SA

Via Cantonale 109
CH-6537 Grono
Tel. +41 91 831 12 55
grono@afry.ch www.afry.ch

PROGETTO D'APPALTO

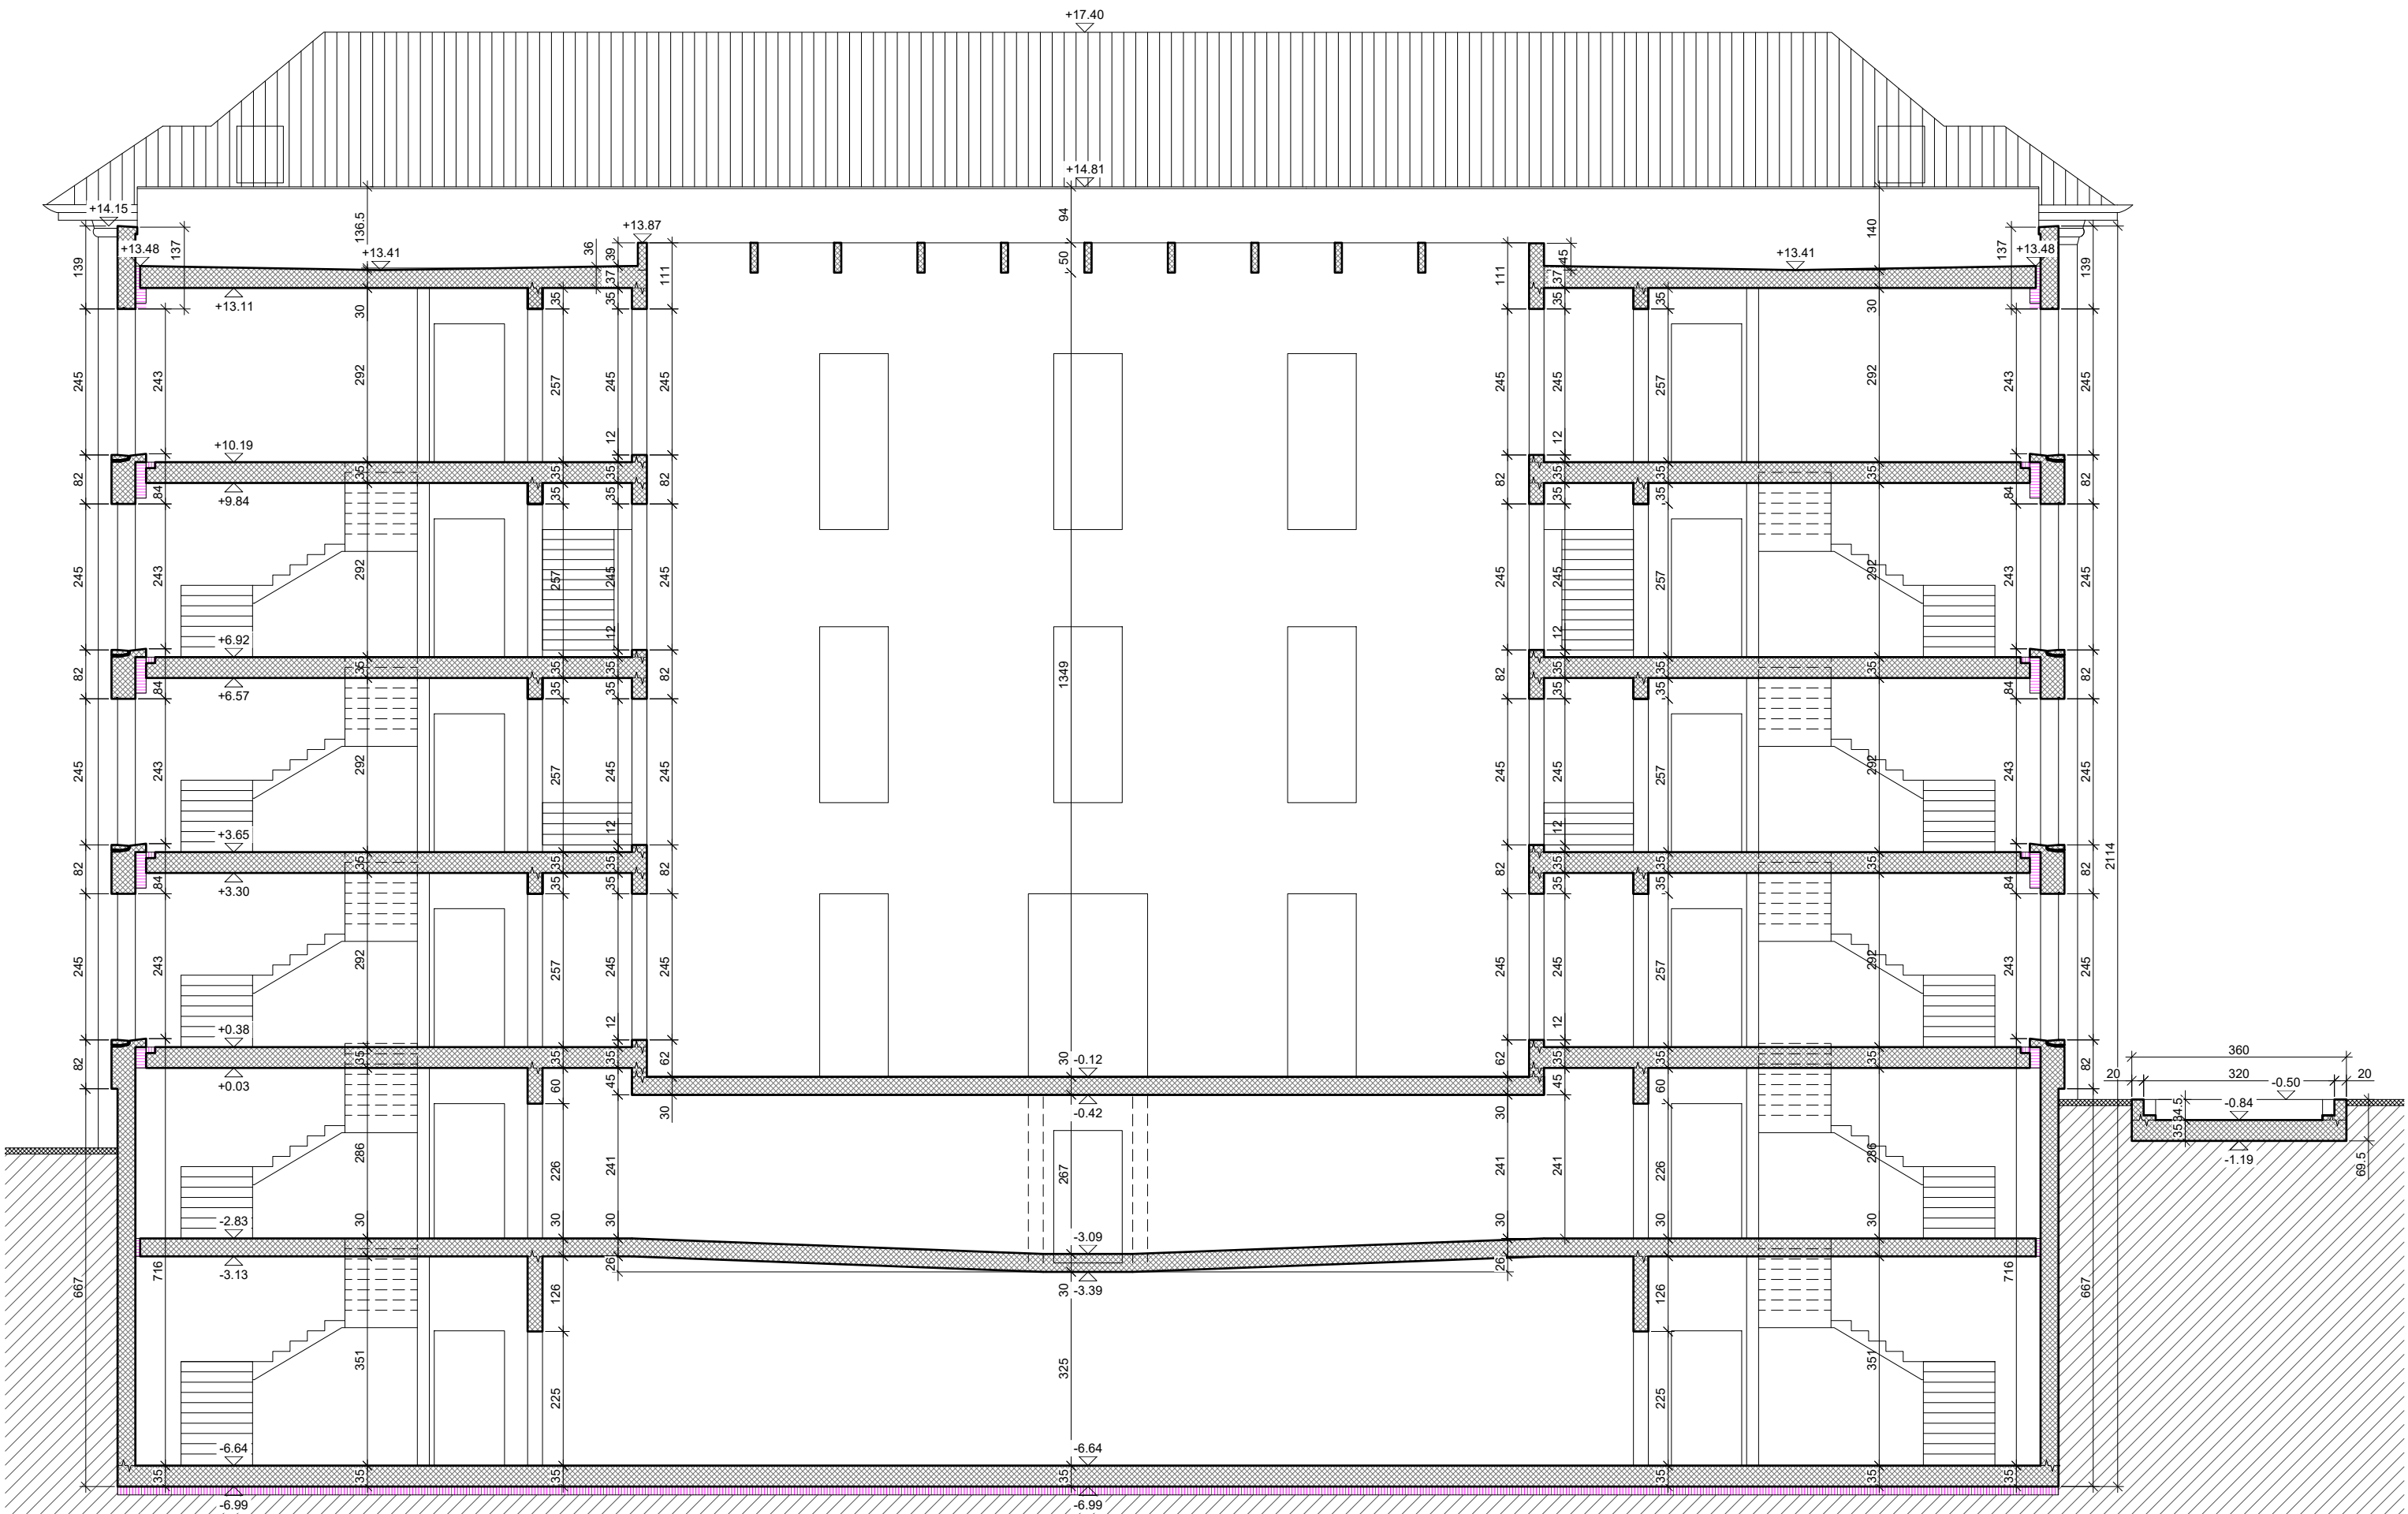

LEGENDA:

- CALCESTRUZZO ARMATO
- ISOLAZIONE TERMICA IN GETTO

Repubblica
e Cantone
Ticino

Via del Carmagnola 7
6500 Bellinzona
t +41 (0)91 814 77 11
f +41 (0)91 814 77 19
e-mail : dfe-sl@ti.ch
web : www.ti.ch/DFE/DR/SL

Oggetto					Oggetto N°	File N°	Piano N°
E4008 - Pretorio Bellinzona					E4008		025
Numero Piano				Nome Piano		Mappale	
E4008_GC_E_S05_02_100_025_41_1				Sezione 05		RFD 975	
Nome File E4008_GC_E_S05_02_100_025_41_1				Formato	Settore	Scala	
Disegnato DAZ Data 08.04.2022				63x29.7		-	
Approvato CRAS Data 08.04.2022							

Quota di riferimento: $\pm 0.00 = 228.36 \text{ m}$




**FERRARI
GARTMANN**

CONSORZIO D'INGEGNERIA PRE-BE
AFRY-FG
C/O AFRY Svizzera SA

Via Cantonale 109
CH-6537 Grono
Tel. +41 91 831 12 55
grono@afry.ch www.afry.ch

PROGETTO D'APPALTO

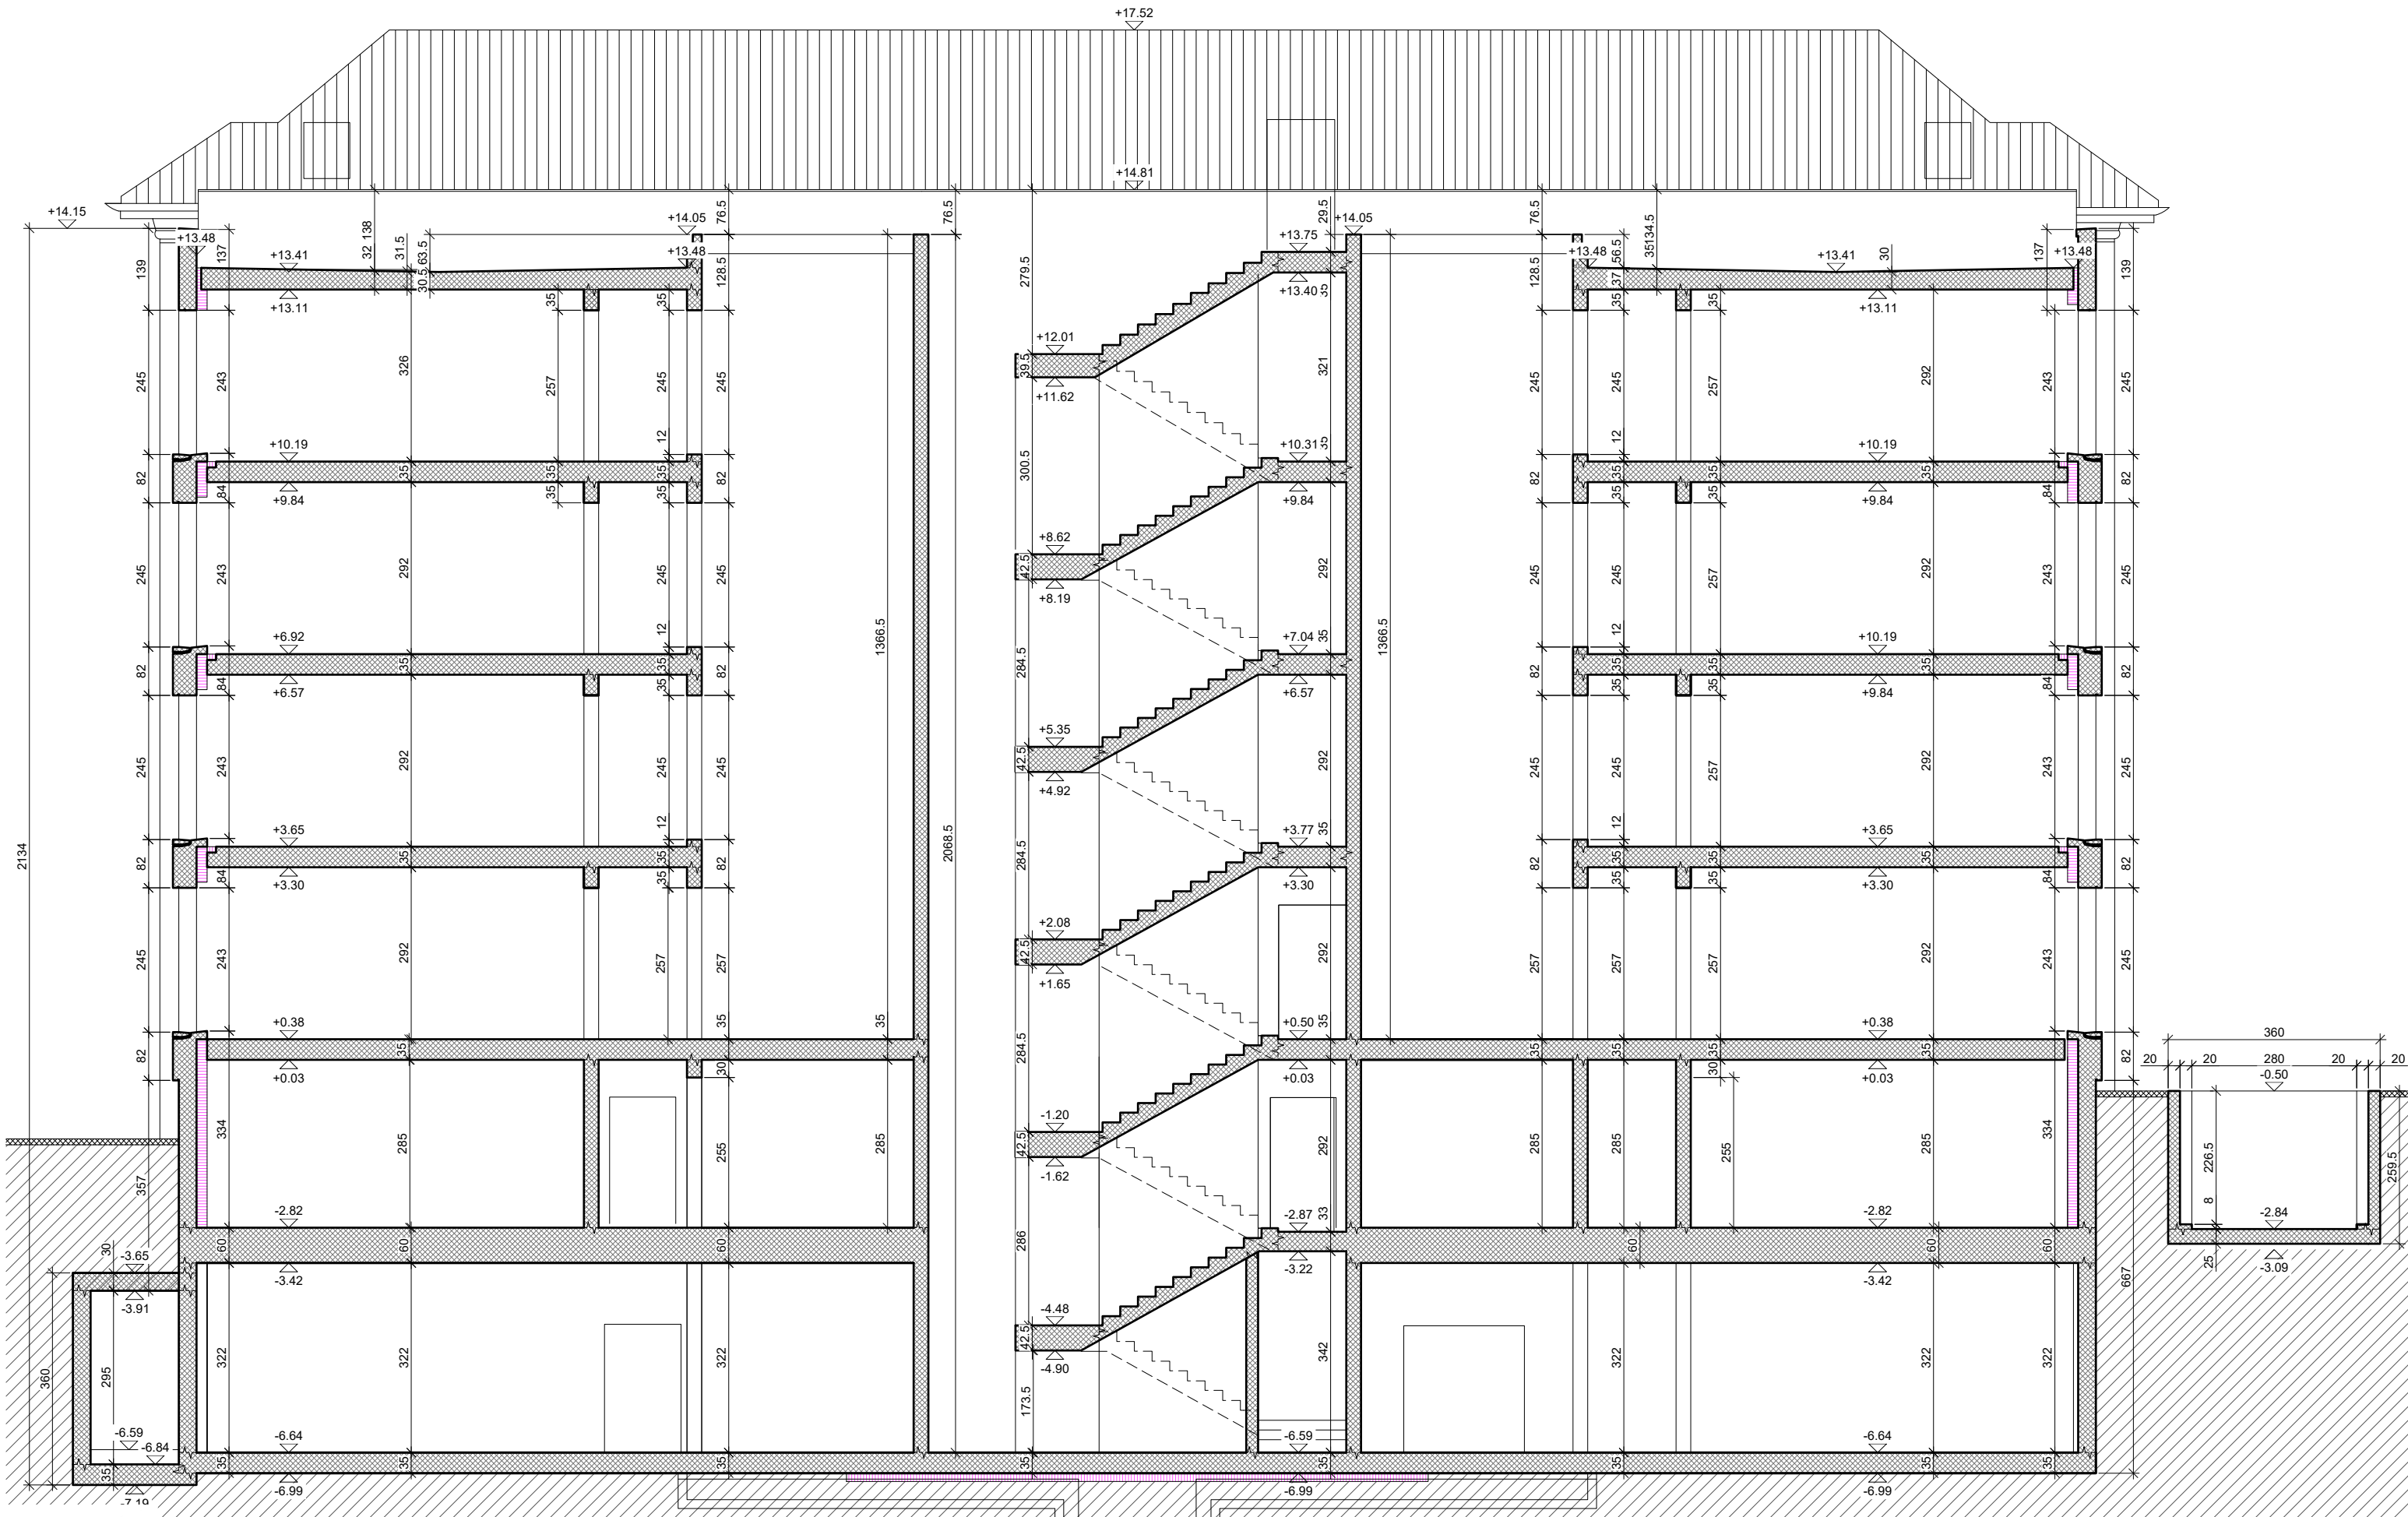

LEGENDA:

-  CALCESTRUZZO ARMATO
- ISOLAZIONE TERMICA IN GETTO

Dipartimento delle finanze e dell'economia
Sezione della logistica

Via del Carmagnola 7
6500 Bellinzona
t +41 (0)91 814 77 11
f +41 (0)91 814 77 19
e-mail : dfe-sl@ti.ch
web : www.ti.ch/DFE/DR/SL

Repubblica
e Cantone
Ticino







Oggetto	E4008 - Pretorio Bellinzona			Oggetto N°	E4008	File N°		Piano N°	051
Numero Piano	E4008_GC_DE_MIX_01_SCD_051_41_1			Nome Piano	Piano messa in sicurezza ed. esistente			Mappale	RFD 975
Nome File	E4008_GC_DE_MIX_01_SCD_051_41_1			Formato	63x29.7	Settore		Scala	1:100/1:25/1:10
Disegnato	DAZ	Data	17.06.2016	Data revisione	25.02.2022			Modifica	
Approvato	CRA	Data	17.06.2016						
Quota di riferimento: ± 0.00 = 228.36 m									



AFRY
ÄF PÖYRY

AFRY Svizzera SA
Via Cantonale 109
CH-6537 Grono
Tel. +41 91 831 12 55
grono@afry.com www.afry.ch

PROGETTO D'APPALTO

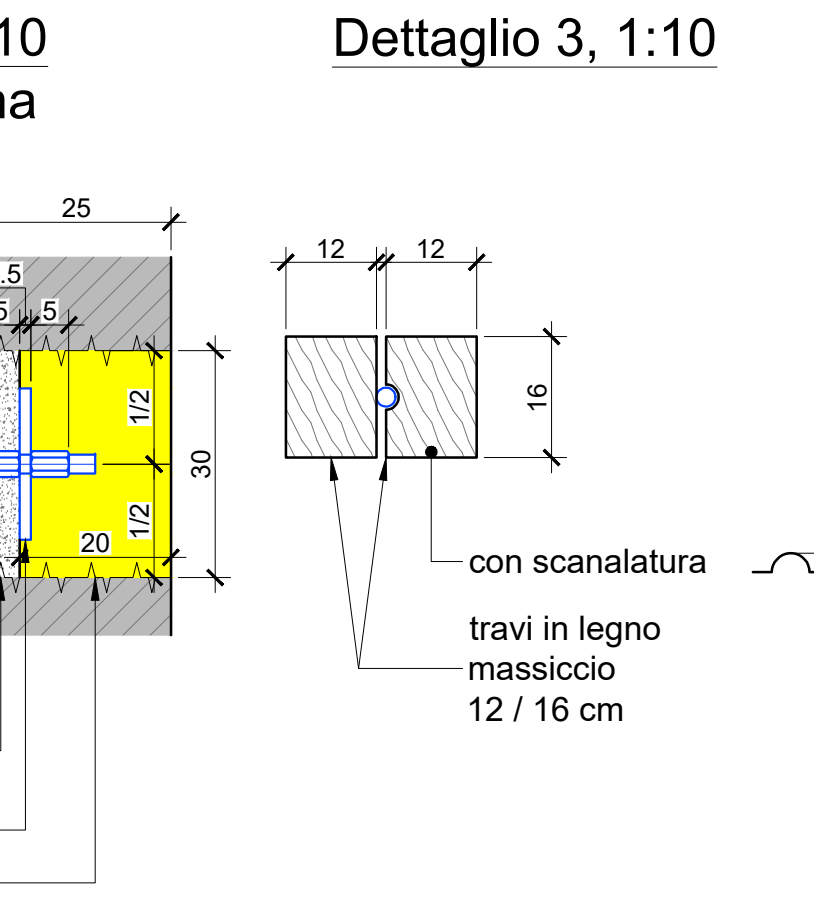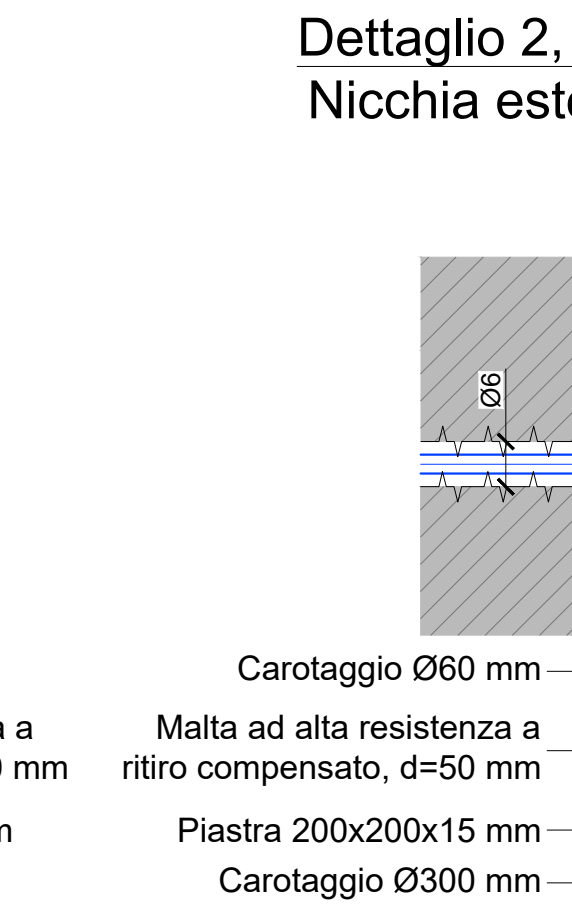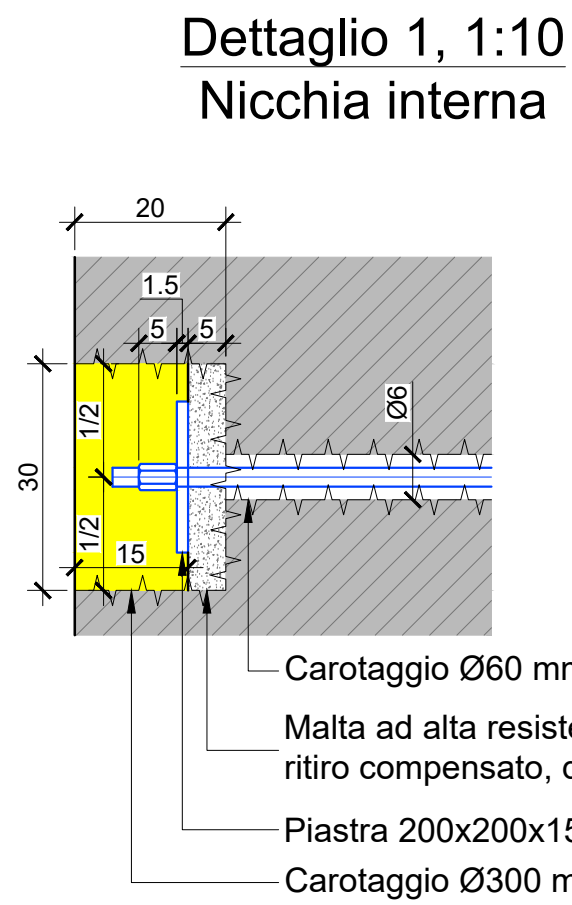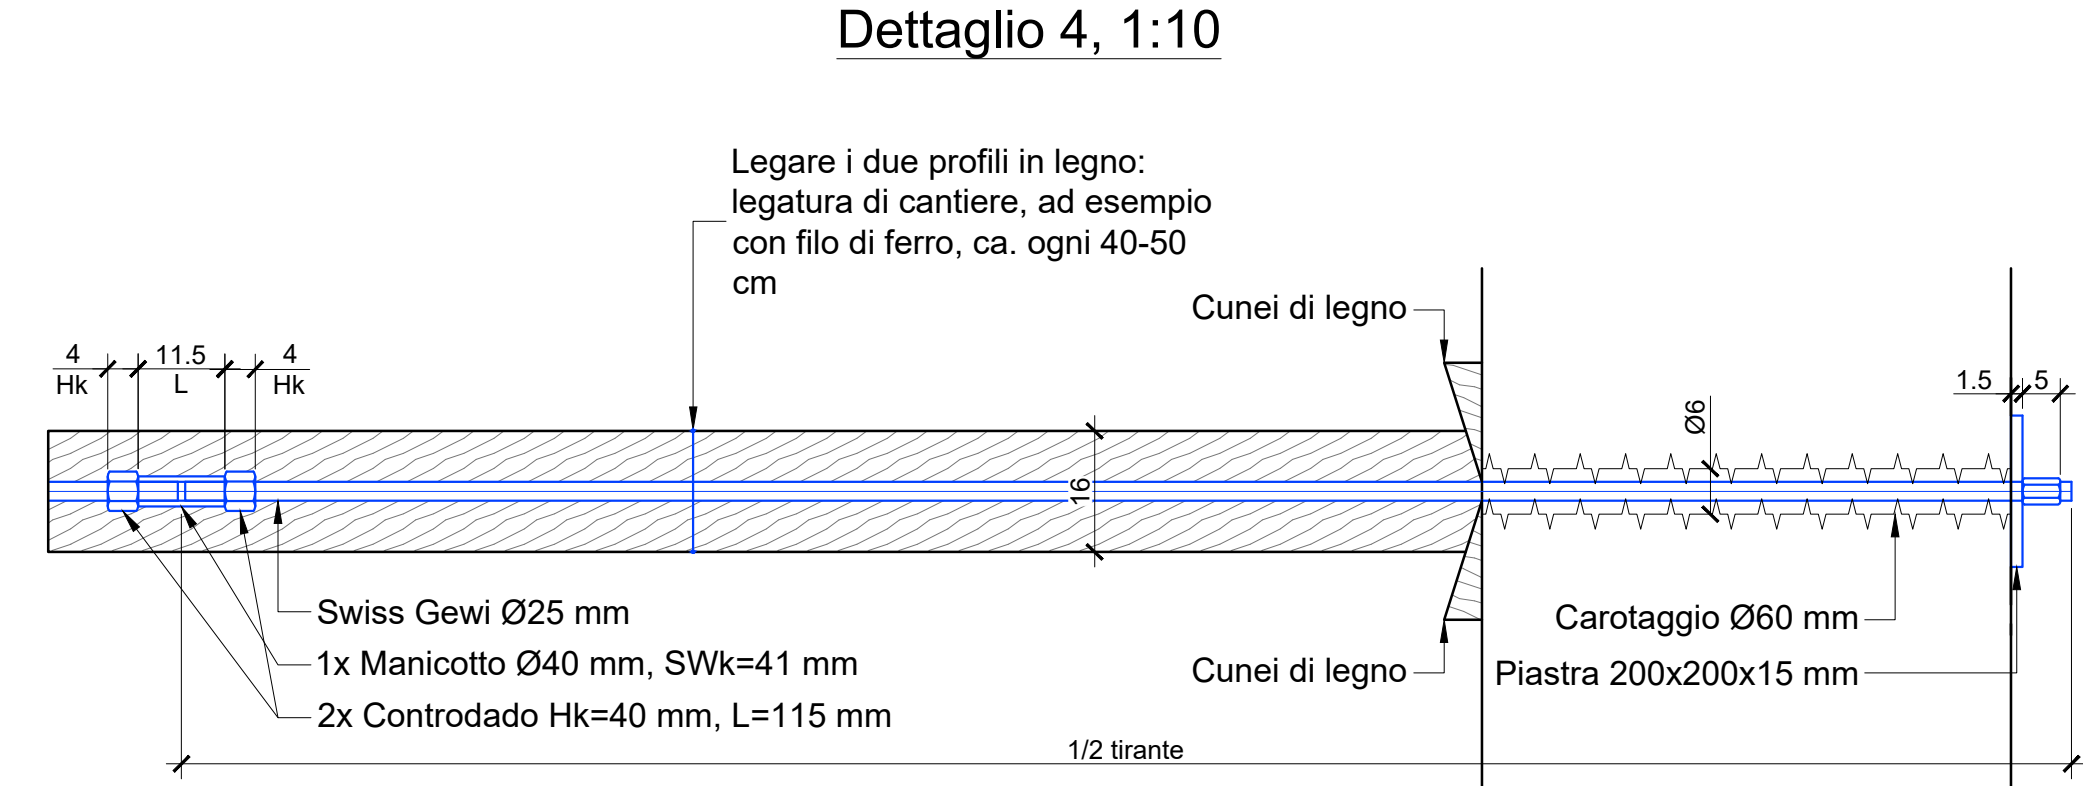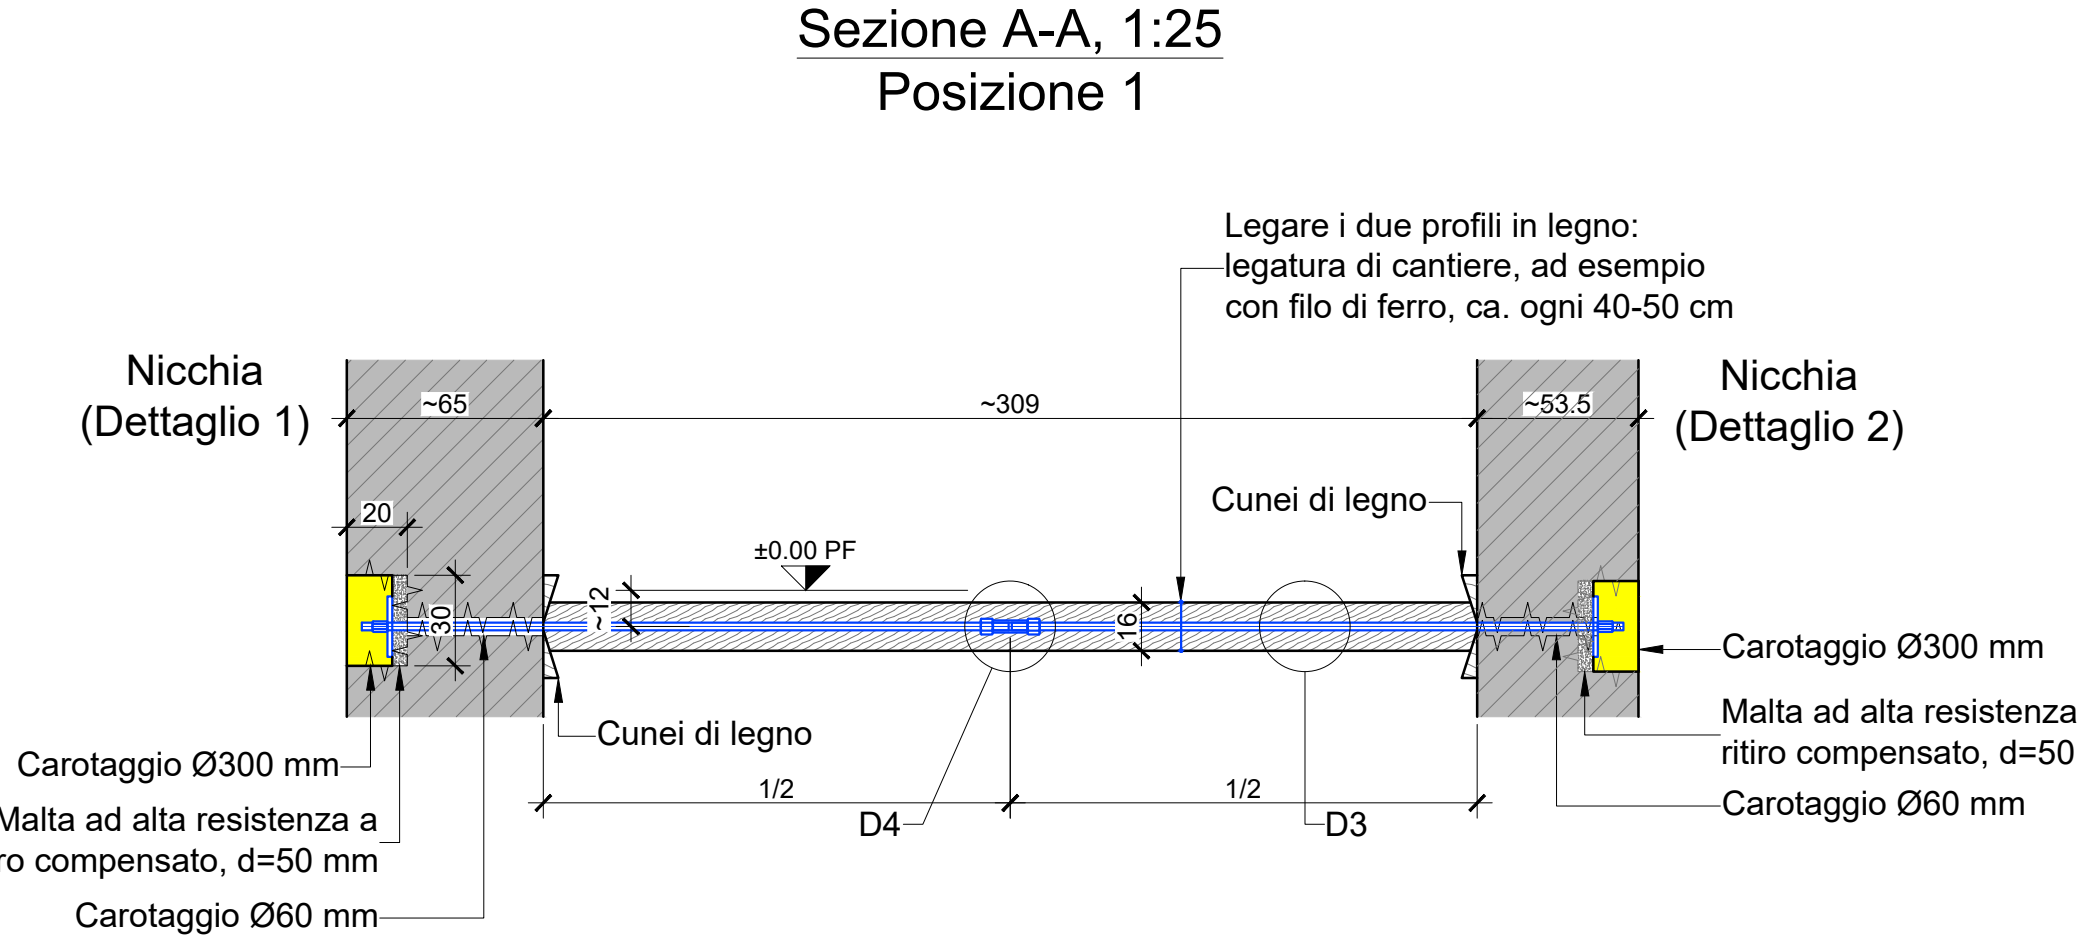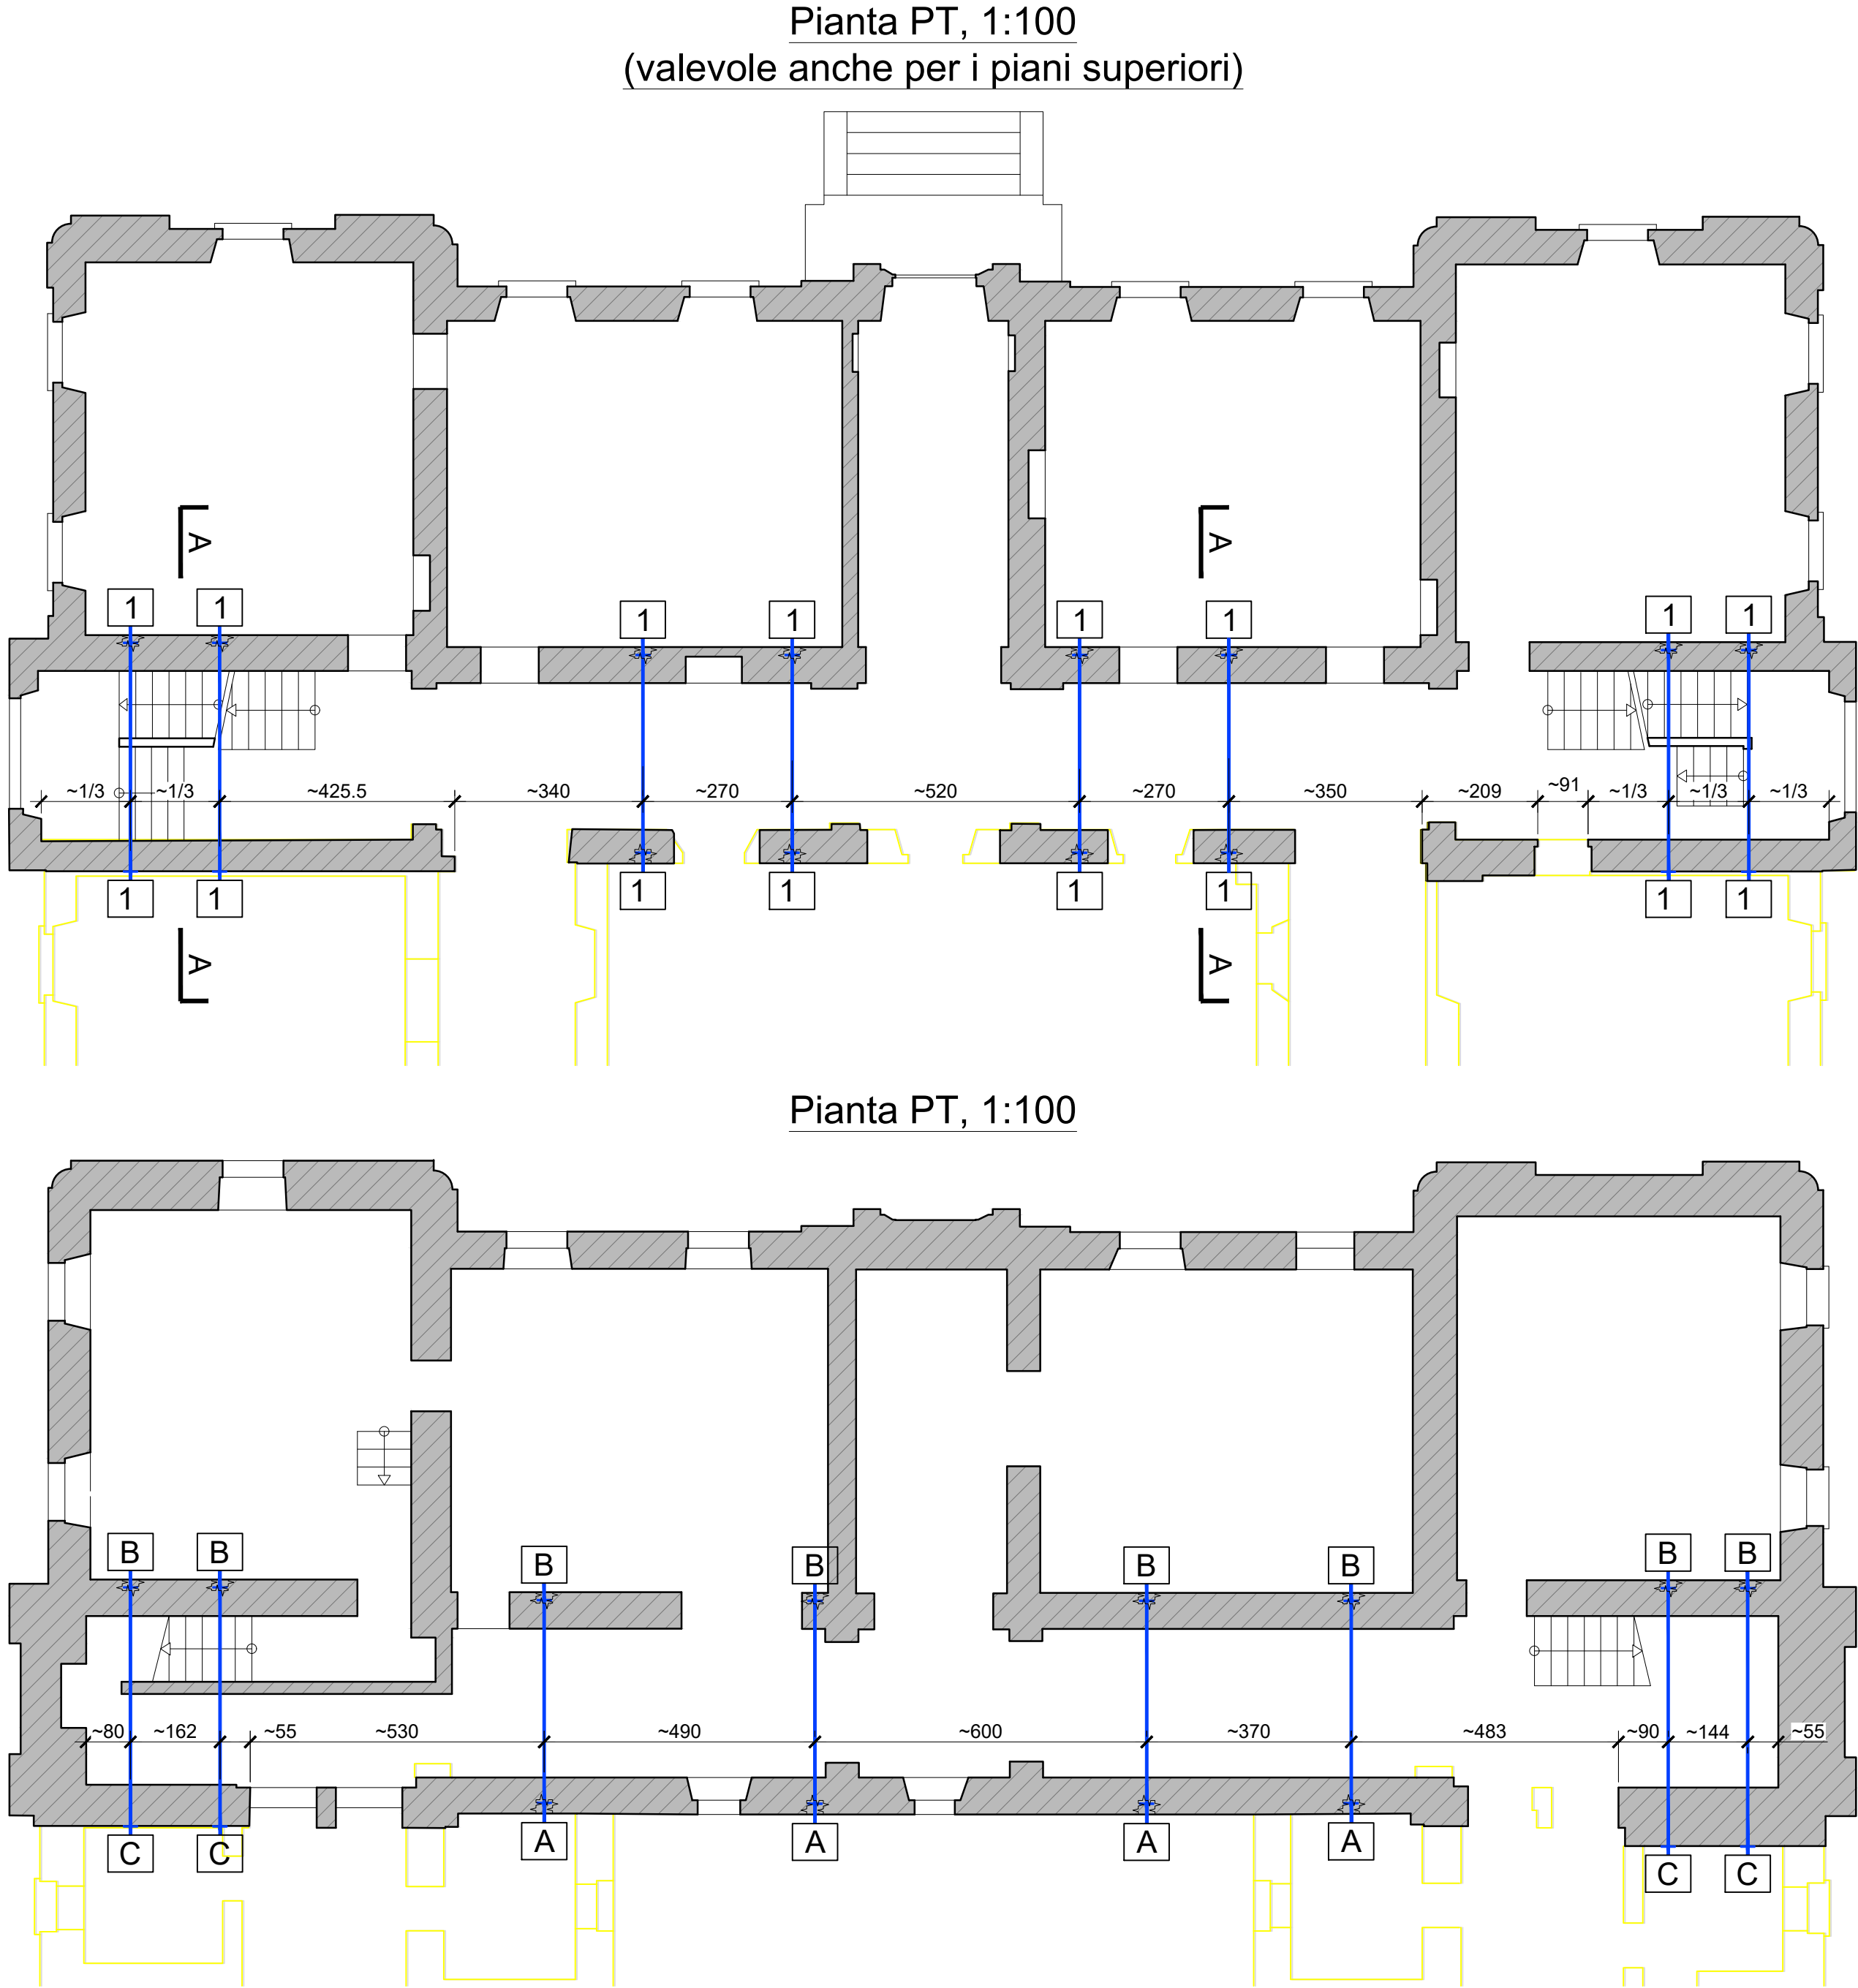

Tutte le quote e le misure riferite all'esistente sono da considerare indicative e da verificare sul posto!

Repubblica
e Cantone
Ticino


CONSORZIO D'INGEGNERIA PRE-BE
AFRY-FG
C/O AFRY Svizzera SA

PROGETTO D'APPALTO

VISTA



SEZIONE A-A

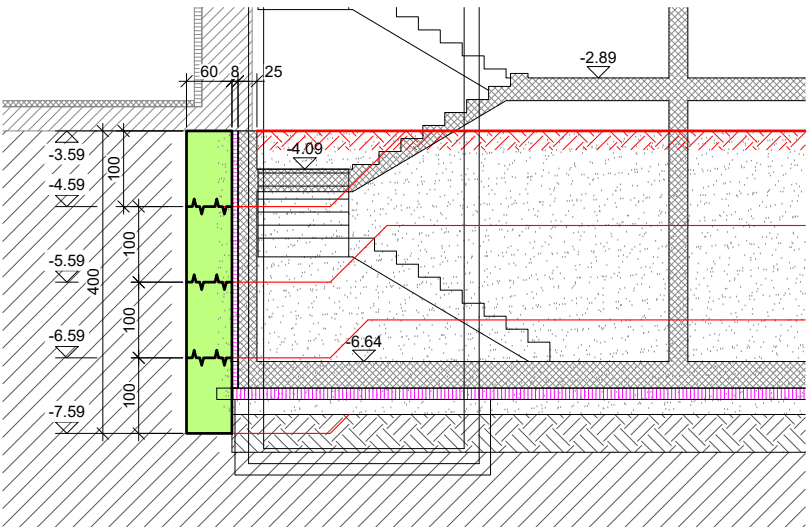

Oggetto E4008 - Pretorio Bellinzona				Oggetto N° E4008	File N°	Piano N° 053
Numero Piano E4008_GC_DE_MIX_01_SCD_053_41_1		Nome Piano Piano solette tipo		Mappale RFD 975		Variante
Nome File E4008_GC_DE_MIX_01_SCD_053_41_1	Formato 63x29.7	Settore	Scala 100/20/5	Data revisione -		Modifica
Disegnato DAZ	Data 08.04.2022					
Approvato CRAS	Data 08.04.2022					

Quota di riferimento: ± 0.00 = 228.36 m



AFRY

AF PÖYRY


FERRARI
GARTMANN

CONSORZIO D'INGEGNERIA PRE-BE
AFRY-FG
C/O AFRY Svizzera SA


Via Cantonale 109
CH-6537 Grono
Tel. +41 91 831 12 55
grono@afry.ch www.afry.ch

PROGETTO D'APPALTO


Dettaglio, schema nicchie d'appoggio
della soletta nella parte esistente
Pianta 1:20

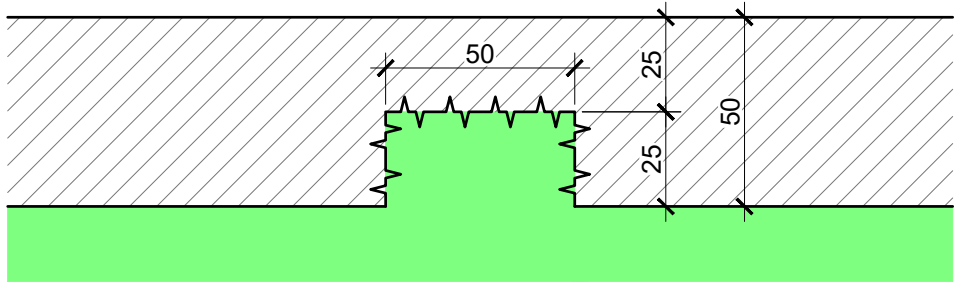

Pianta P-1, 1:100

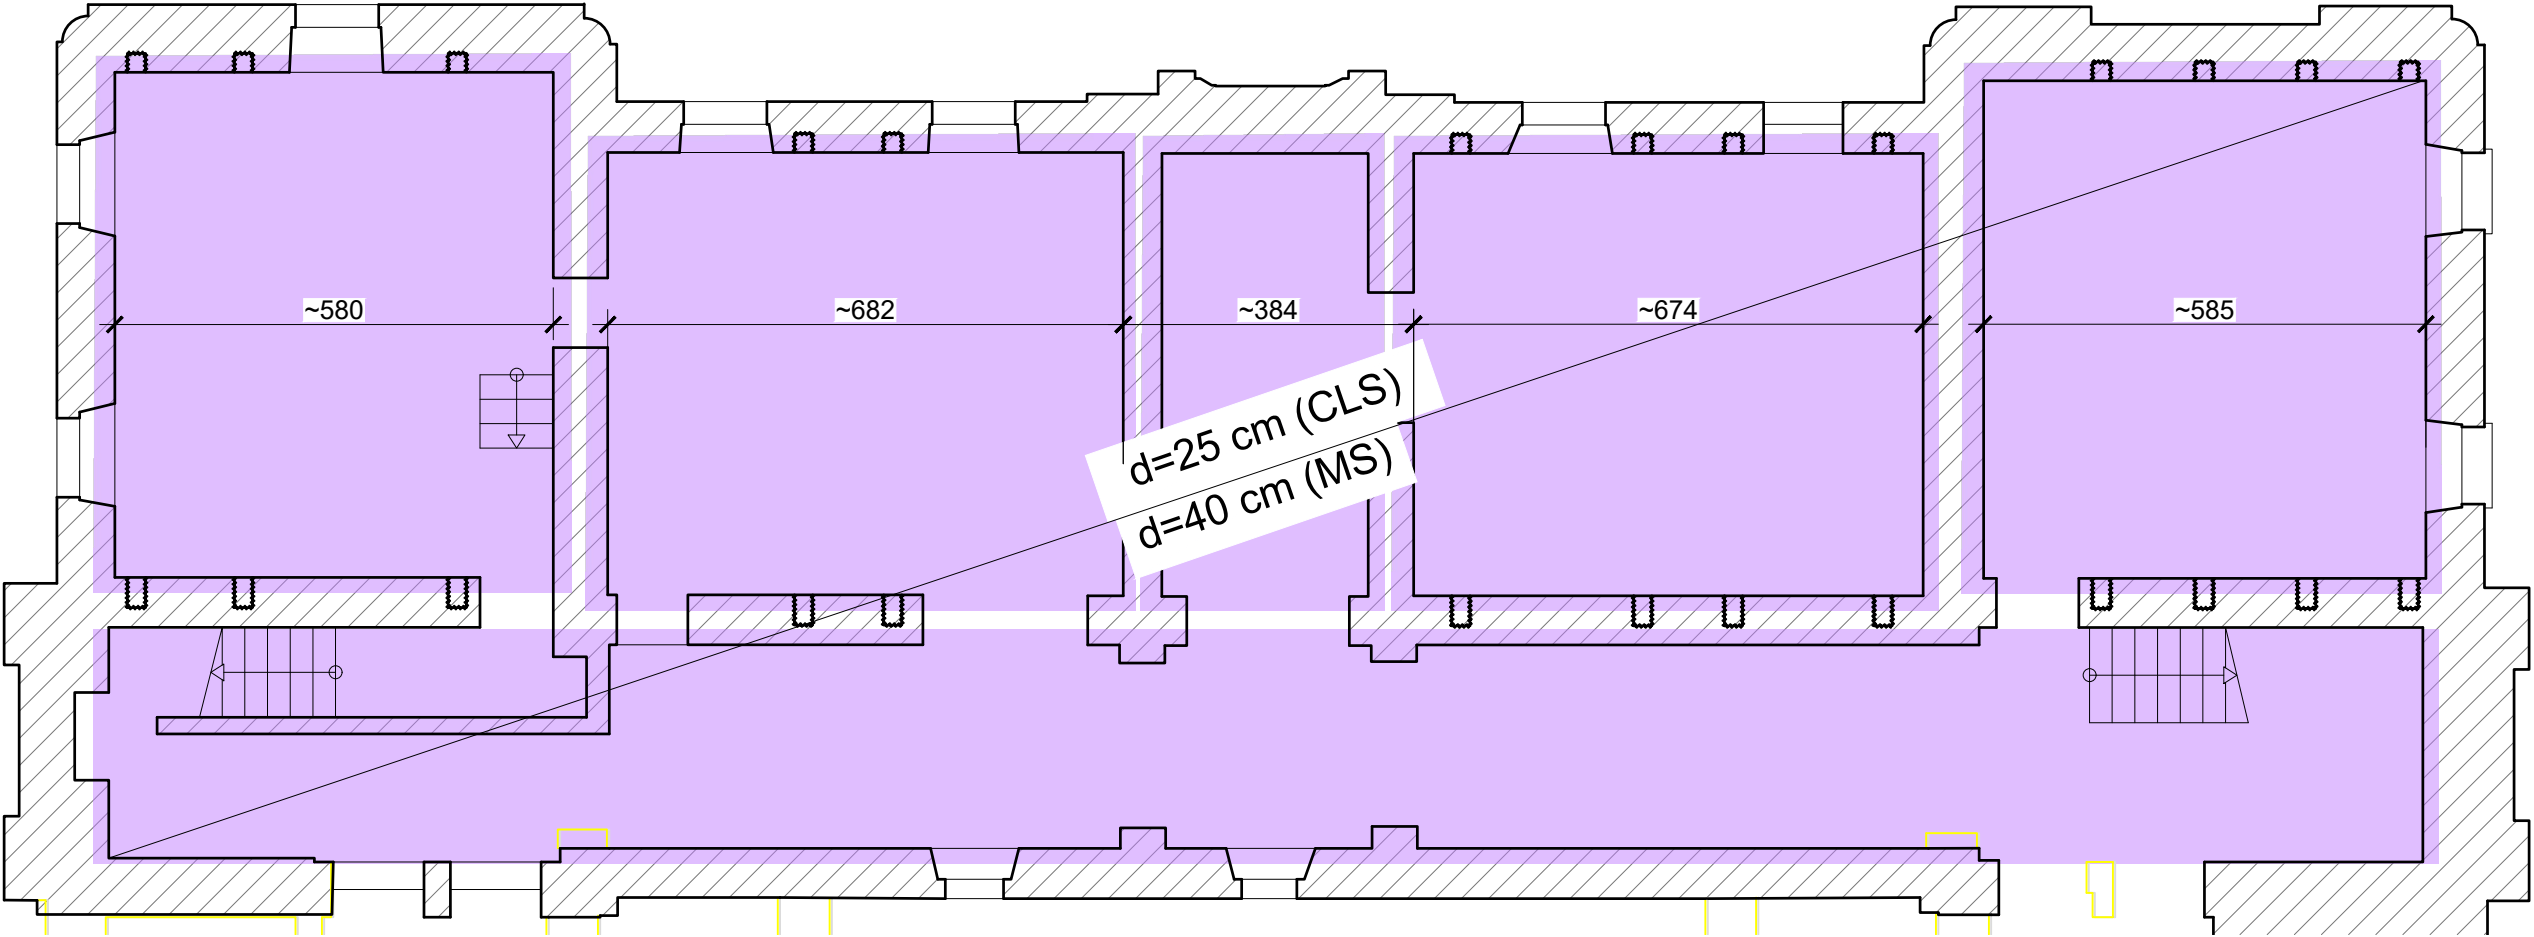

Pianta PT, 1:100

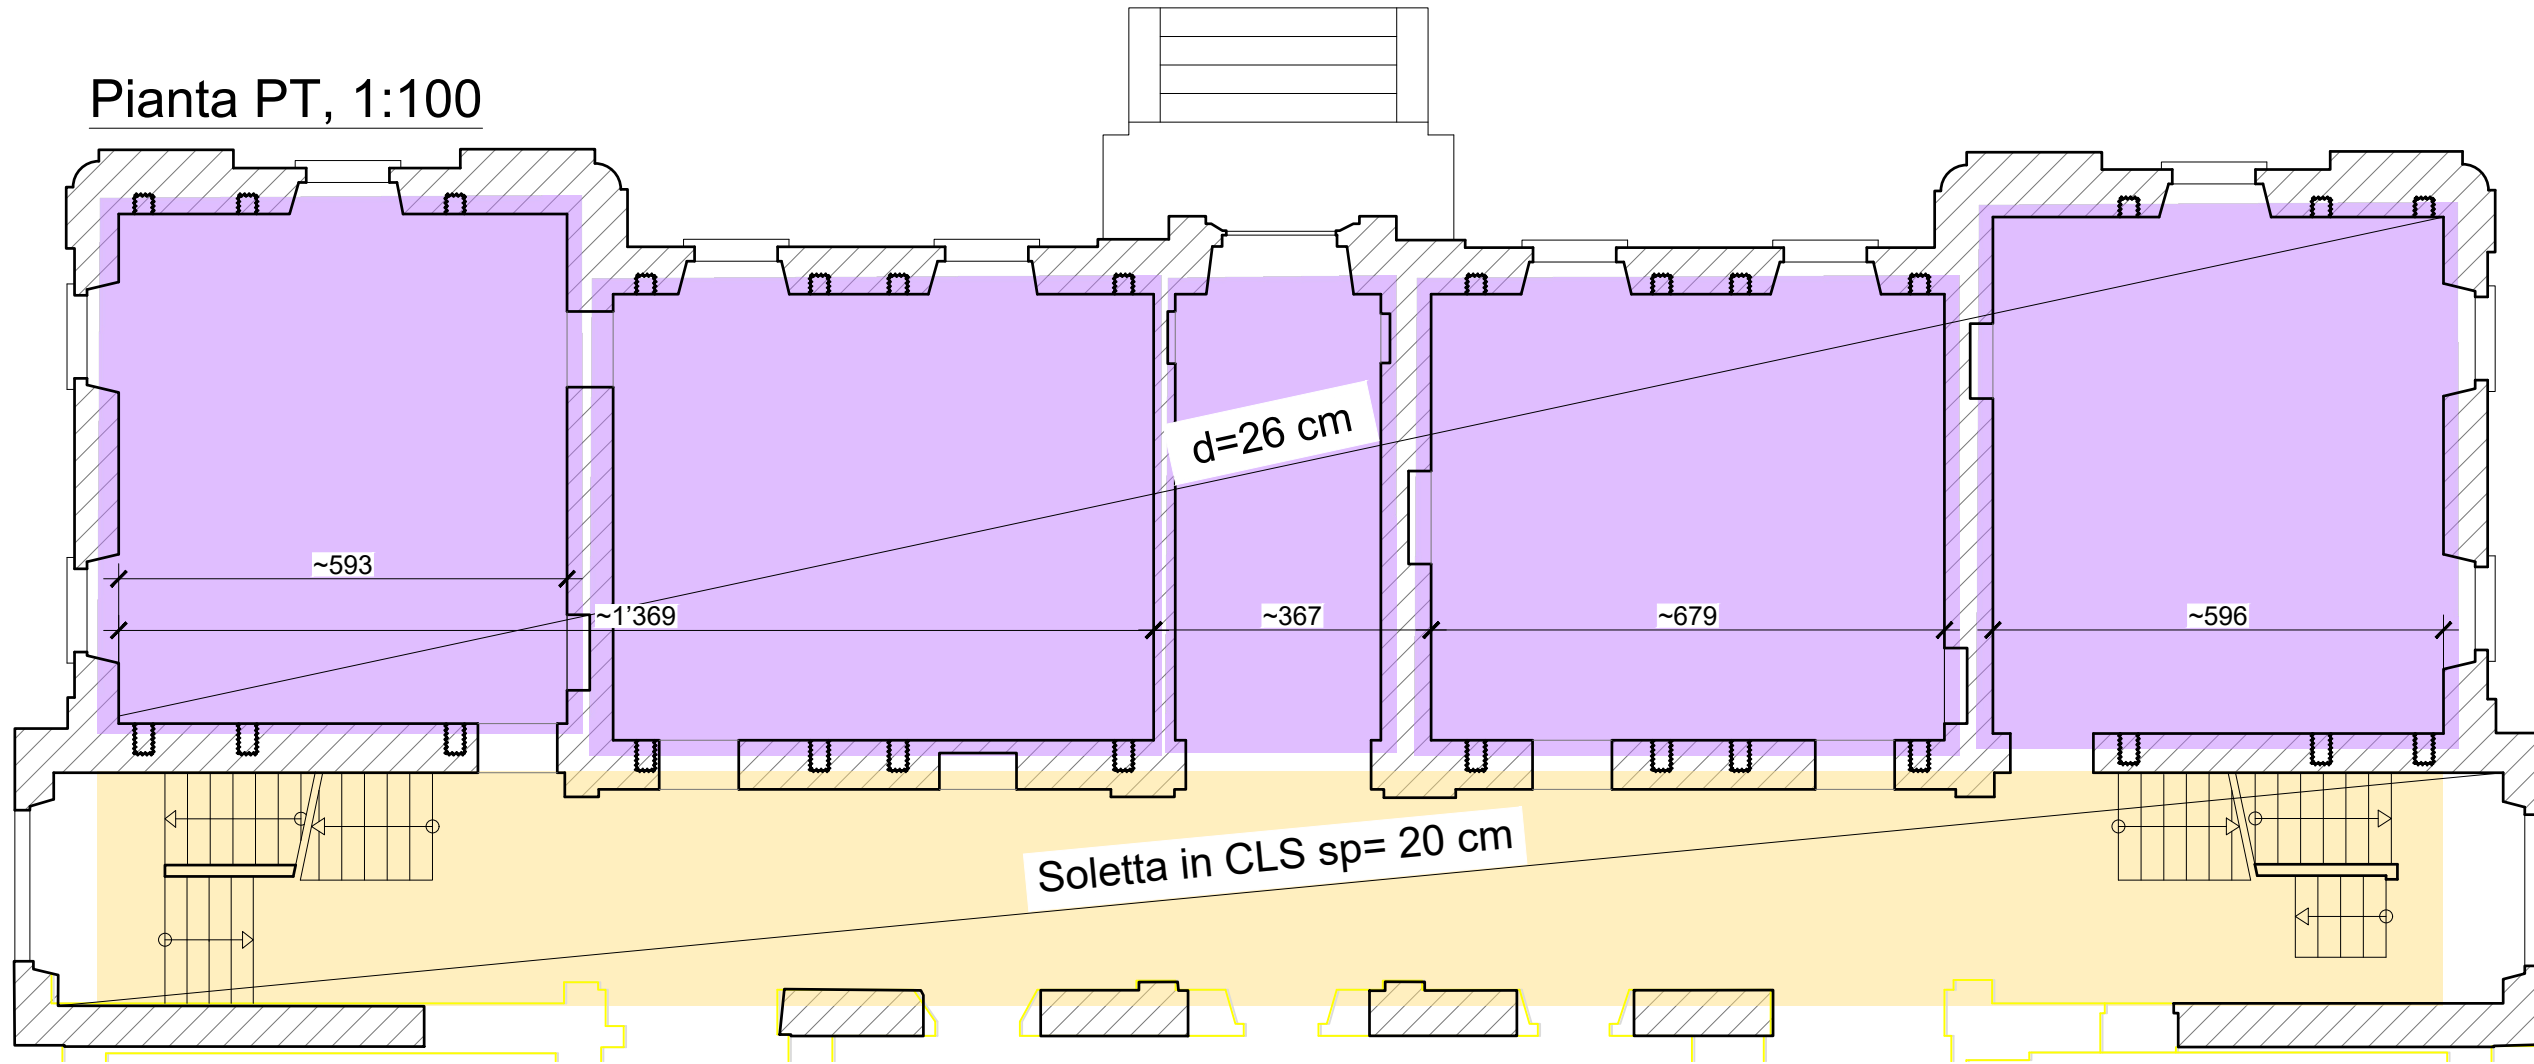

Repubblica
e Cantone
Ticino

Via del Carmagnola 7
6500 Bellinzona
t +41 (0)91 814 77 11
f +41 (0)91 814 77 19
e-mail : dfe-sl@ti.ch
web : www.ti.ch/DFE/DR/SL

Oggetto						Oggetto N°	File N°	Piano N°
E4008 - Pretorio Bellinzona						E4008		054
Numero Piano				Nome Piano			Mappale	Variante
E4008_GC_DE_MIX_02_SCD_054_41_1				Suddivisione CLS			RFD 975	
Nome File E4008_GC_DE_MIX_02_SCD_054_41_1				Formato	Settore	Scala	Data revisione	Modifica
Disegnato		DAZ		Data		08.04.2022		-
Approvato		CRAS		Data		08.04.2022		
				63 x 29.7		1:300		

Quota di riferimento: $\pm 0.00 = 228.36 \text{ m}$




CONSORZIO D'INGEGNERIA PRE-BE
AFRY-FG
C/O AFRY Svizzera SA


Via Cantonale 109
CH-6537 Grono
Tel. +41 91 831 12 55
grono@afry.ch www.afry.ch

PROGETTO D'APPALTO

SEZIONE H-H

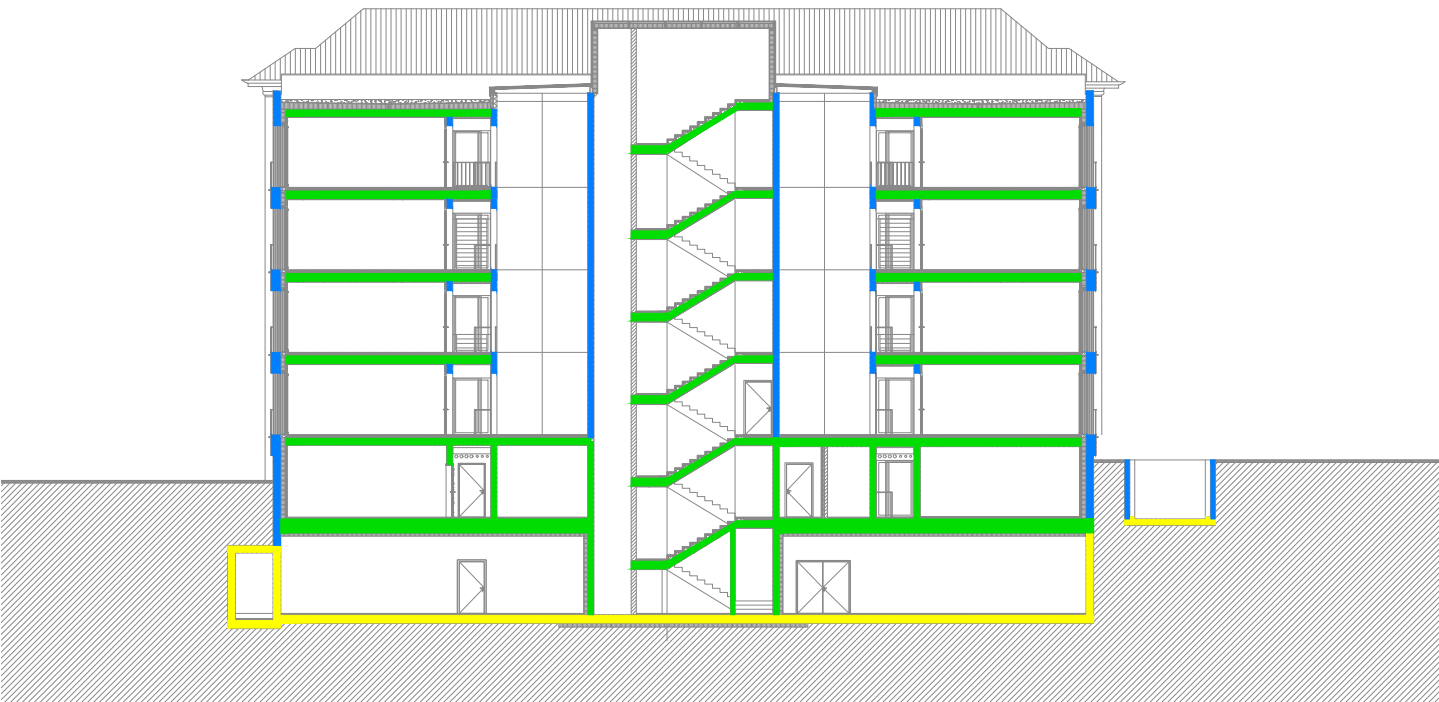

SEZIONE A-A

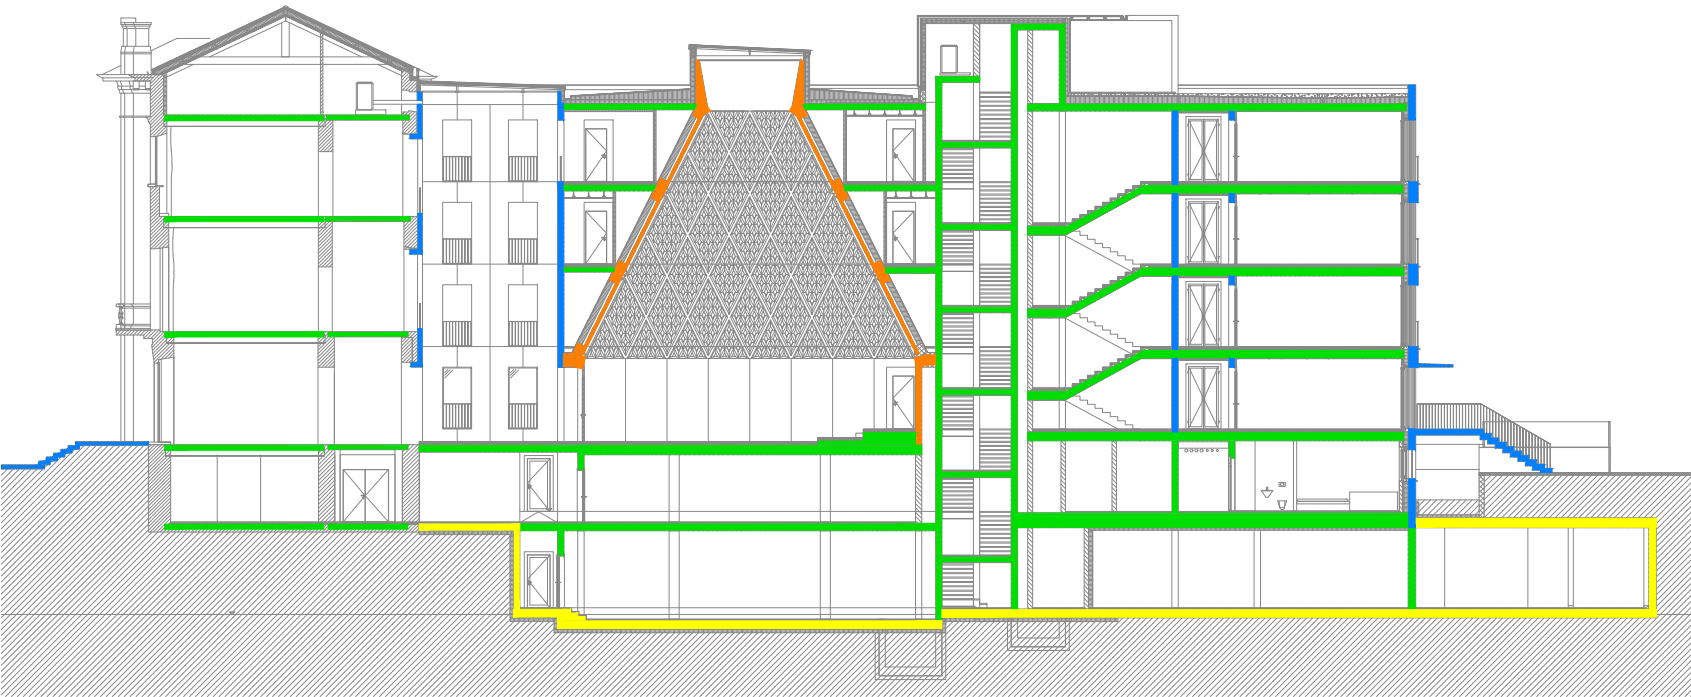

LEGENDA:

	C1	CALCESTRUZZO VASCA BIANCA GRIGIO
	C2	CALCESTRUZZO FACCIAVISTA BIANCO VASCA BIANCA
	C3	CALCESTRUZZO FACCIAVISTA BIANCO
		CALCESTRUZZO CPN C
SOTTOMURAZIONI		CALCESTRUZZO CPN B

Oggetto E4008 - Pretorio Bellinzona				Oggetto N° E4008	File N°	Piano N° 055
Numero Piano E4008_GC_DE_MIX_02_SCD_055_41_1		Nome Piano Divisione delle interruzioni di getto		Mappale RFD 975		Variante
Nome File E4008_GC_DE_MIX_02_SCD_055_41_1		Formato	Settore	Scala	Data revisione	
Disegnato DAZ	Data 08.04.2022	42x29.7		1:200	-	Modifica
Approvato CRAS	Data 08.04.2022					


Quota di riferimento: ± 0.00 = 228.36 m



CONSORZIO D'INGEGNERIA PRE-BE
AF RY SA
AF RY Svizzera SA
Via Cantonale 109
CH-6537 Grono
Tel. +41 91 831 12 55
grono@afry.ch www.afry.ch

PROGETTO D'APPALTO

- LEGENDA:
- INTERRUZIONI DI GETTO CON FERRO PASSANTE
 - INTERRUZIONI DI GETTO CON EBEA O EQUIVALENTE

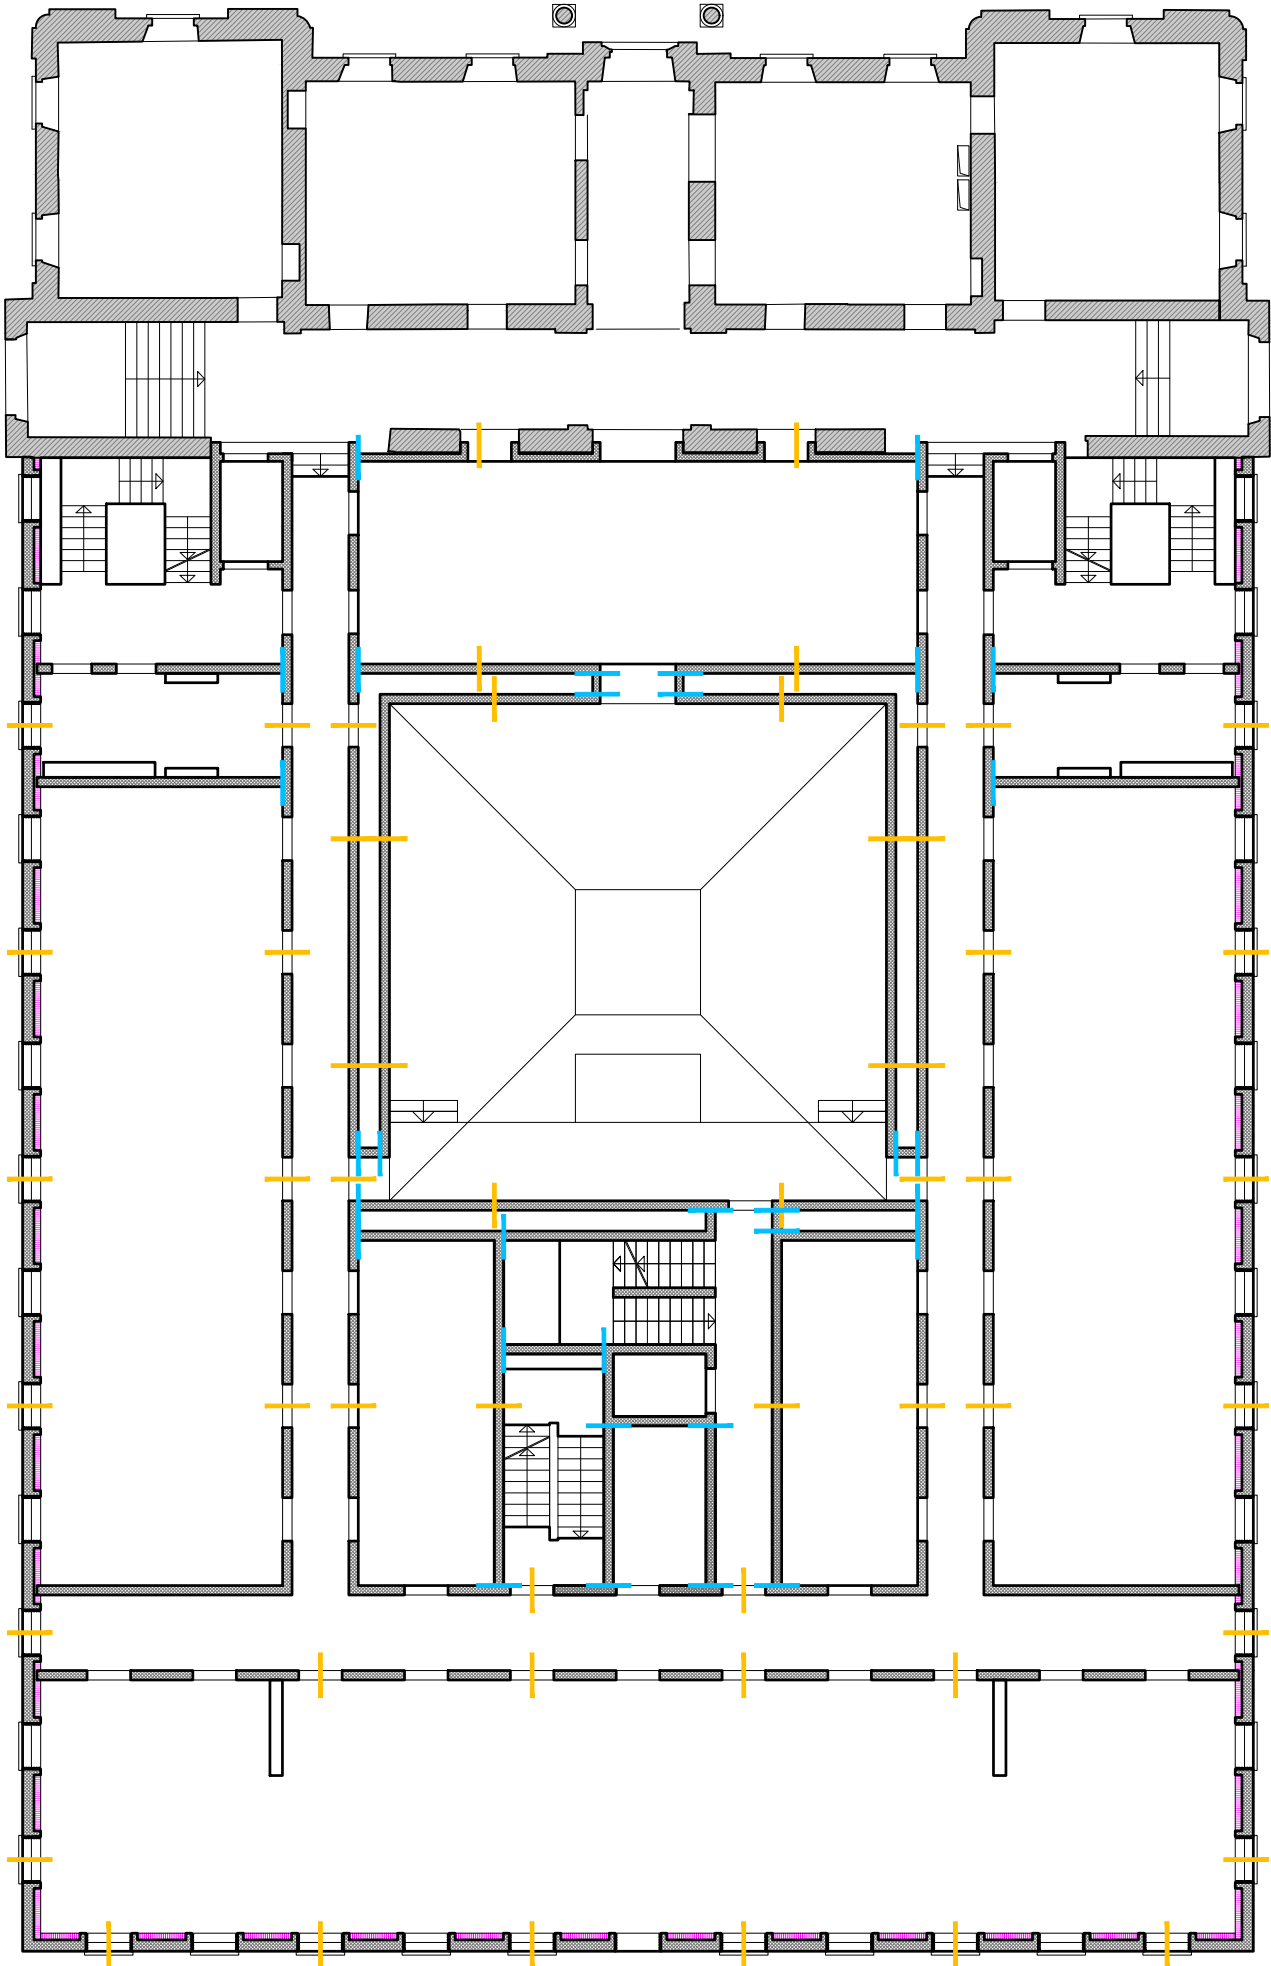

Oggetto E4008 - Pretorio Bellinzona				Oggetto N° E4008	File N°	Piano N° 056
Numero Piano E4008_GC_DE_MIX_02_SCD_056_41_1		Nome Piano Dettaglio facciata		Mappale RFD 975		Variante
Nome File E4008_GC_DE_MIX_02_SCD_056_41_1	Formato 42x29.7	Settore	Scala 1:20	Data revisione -		Modifica
Disegnato DAZ	Data 08.04.2022					
Approvato CRAS	Data 08.04.2022					

Quota di riferimento: ± 0.00 = 228.36 m



**FERRARI
GARTMANN**


**CONSORZIO D'INGEGNERIA PRE-BE
AFRY-FG**

C/O AFRY Svizzera SA


Via Cantonale 109
CH-6537 Grono
Tel. +41 91 831 12 55
grono@afry.ch www.afry.ch

PROGETTO D'APPALTO


PIANTA

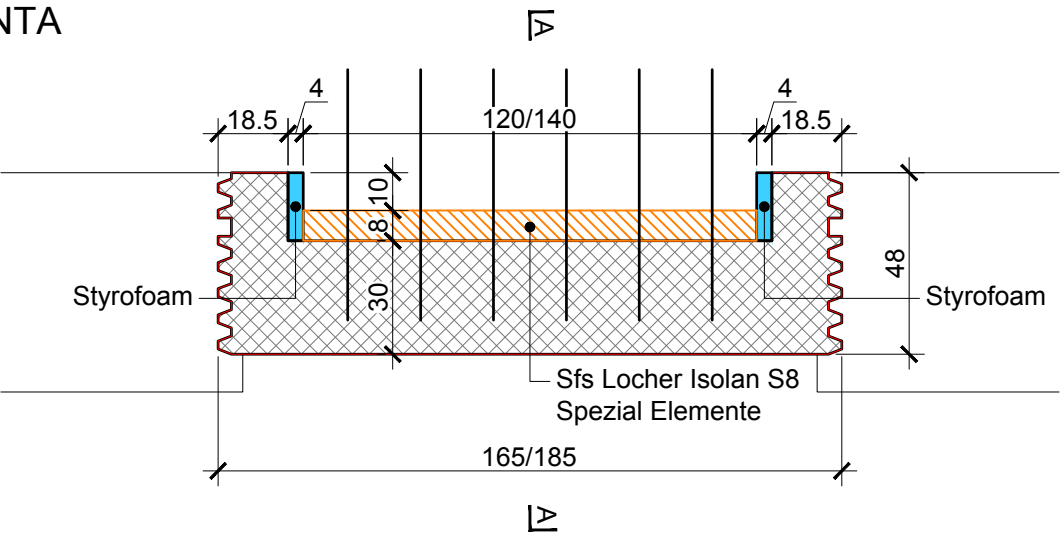

PIANTA

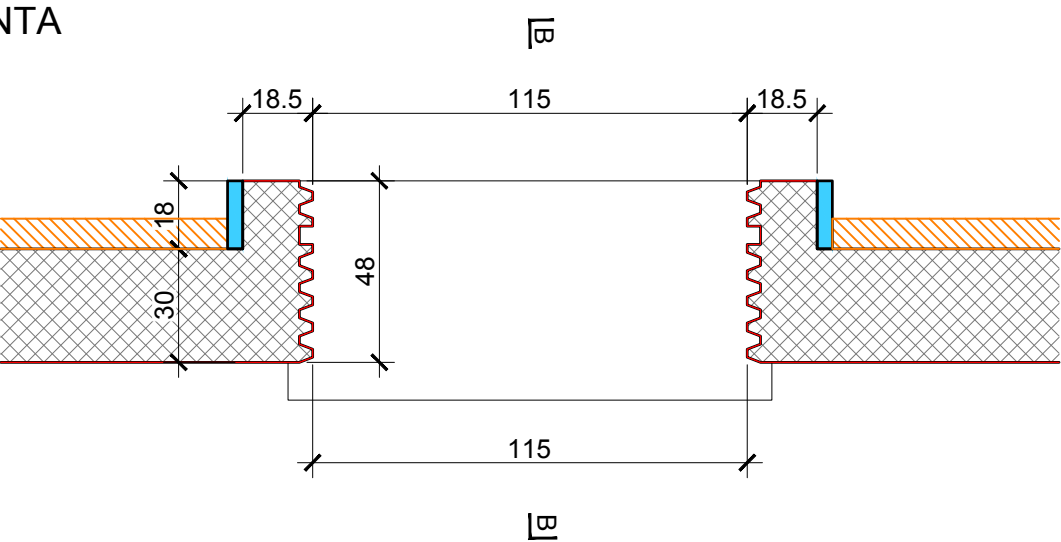

SEZIONE A-A

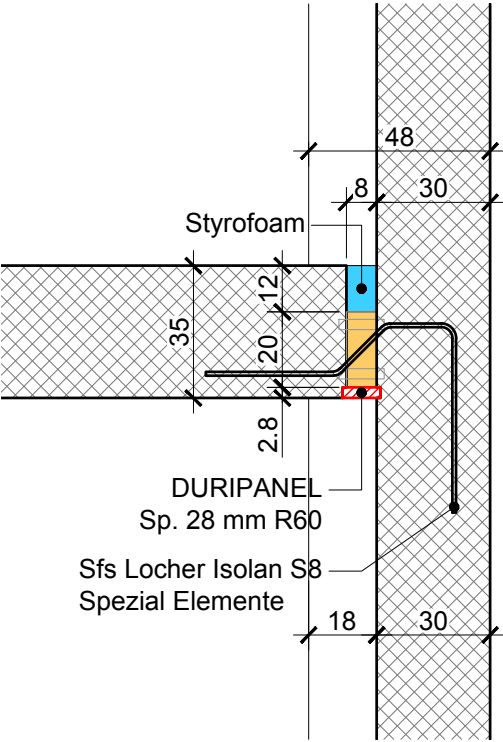

SEZIONE B-B

