

STUDIO D'INGEGNERIA GIORGIO MASOTTI

Via Mincio 1
6051 Bellinzona
Tel. +41 (0)91 825 02 40
Fax +41 (0)91 825 01 13
e-mail info@masotti.ch

Logo Studio

Dipartimento Interessato
CP + indirizzo

Sezione della Logistica
6500 Bellinzona


Generalità Archiberto o Sezione della Logistica
CP Indirizzo 6500 Bellinzona

N°	Dia.	Data	Correzioni

2



Sedime della costruzione desunto dai piani Casseri esistenti
e/o per deduzione dall'edificato al piano superiore

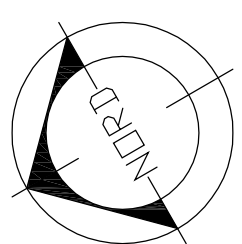

Dipartimento delle finanze e dell'economia
Sezione della logistica

Via dei Campeggi 7
6901 Bellinzona
T +41 (0)91 814 77 11
T +41 (0)91 814 77 19
e-mail: info@dfi.ch
web : www.bellinzona.ch

Repubblica
e Cantone
Ticino

Oggetto

LICEO CANTONALE - BELLINZONA

Oggetto N°

E4113

File N°

002

Plano N°

002

Nome Piano

PIANTA PIANO TERRA

Mappele

4828 RFD

Versione

0

Nome File

E4113_G2_PL_P00_00_100_002_01_0.dwg

Formato

Settore

Scala

Data

Modifica

Disegnato

Marco Cella

Data

19.07.2010

Disegnato

Marco Cella

Data

19.07.2010

Disegnato

Marco Cella

Data

19.07.2010

Approvato

Giorgio Masotti

Data

19.07.2010

Approvato

Giorgio Masotti

Data

19.07.2010

Approvato

Giorgio Masotti

Data

19.07.2010

STUDIO D'INGEGNERIA GIORGIO MASOTTI

Logo Studio

Via Masotti 1
6901 Bellinzona
Tel. +41 (0)91 825 52 40
Fax +41 (0)91 825 91 13
e-mail info@masotti.ch

Legenda

Dipartimento Interesato

CP - Iniziativa

Sezione della Logistica

6900 Bellinzona

ISTANTE:

Sezione della Logistica

6900 Bellinzona

PROPRIETARIO:

Generosità Acquisita

CP Iniziativa

Sezione della Logistica

6900 Bellinzona

PROGETTISTA:

N°

Dis.

Data

Correzioni

1

1

ri-modifica

descrizione modifica

N°

Dis.

Data

Correzioni

PIANTA PIANO TERRA

The floor plan is divided into three main sections. The left section contains a large auditorium, a library, a study hall, and a central atrium. The middle section features a dining hall, a kitchen, and a bar. The right section includes a computer lab, a reception area, and several offices. The plan is detailed with room names, dimensions, and floor types. A north arrow is located in the bottom left corner.

Rooms and Dimensions:

- BIBLIOTECA: Sof. rib. lastre cm 60 x 60, h locale m. 3,01, pavimento linoeum
- AUDITORIUM: Sof. rib. lastre cm 60 x 60, h locale m. 2,94, pavimento linoeum
- ATRIO: Sof. rib. lastre cm 60 x 60, h locale m. 2,85, pavimento linoeum
- DEPOSITO BOTT. PLASTICA: Sof. rib. lastre metalliche, h locale m. 2,86, pavimento pietra
- MAGAZZINO ATTREZZI: Sof. Strutt. C.A., h locale m. 2,05, pavimento pietra
- PORTICATO: Sof. rib. lastre cm 60 x 60, h locale m. 2,77, pavimento pietra
- LOCALE AMB: Sof. Strutt. C.A., h locale m. 3,04, pavimento C.A.
- BAR/CUCINA: Sof. Strutt. C.A., h locale m. 3,05, pavimento linoeum
- AULA INFORMATICA: Sof. rib. lastre cm 60 x 60, h locale m. 2,92, pavimento linoeum
- SEGRETARIA: Sof. Strutt. C.A., h locale m. 3,03, pavimento linoeum
- UFFICIO PRESIDE: Sof. Strutt. C.A., h locale m. 3,03, pavimento linoeum
- AMBULATORIO: Sof. Strutt. C.A., h locale m. 3,03, pavimento linoeum
- RICEVIMENTO PROFESSORI: Sof. Strutt. C.A., h locale m. 3,03, pavimento linoeum
- PORTINERIA: Sof. rib. lastre cm 60 x 60, h locale m. 2,89, pavimento linoeum
- ATRIO: Sof. rib. lastre cm 60 x 60, h locale m. 2,89, pavimento linoeum
- PORTICATO: Sof. rib. lastre cm 60 x 60, h locale m. 2,78, pavimento pietra
- RAMPA
- Wc masch: Sof. Strutt. C.A., h locale m. 3,15, pavimento linoeum
- Wc Femmine: Sof. Strutt. C.A., h locale m. 3,17, pavimento linoeum

Dipartimento delle finanze e dell'economia
Sezione della logistica

Via del Campagnolo 7
6900 Bellinzona
T +41 (0)91 814 77 11
T +41 (0)91 814 77 13
e-mail: info@dgf.ch
web : www.luf.ch/DE/EN/SL

Repubblica
e Cantone
Ticino

Oggetto
LICEO CANTONALE - BELLINZONA

Oggetto N°
E4113

Fila N°
003

Piano N°
003

Nome Piano
PIANTA PIANO PRIMO

Mappele
4828 RFD

Versione
0

Nome File
E4113_G2_P_P01_06_100_003_01_0.dwg

Formato
A3

Settore
00

Scala
1:100

Data
19.07.2010

Modifica
0

Disegnato
Marco Cella

Data
19.07.2010

Approvato
Giorgio Masotti

Data
19.07.2010

STUDIO D'INGEGNERIA GIORGIO MASOTTI

Logo Studio

Via Miasole 1
6901 Bellinzona
Tel. +41 (0)91 825 52 40
Fax +41 (0)91 825 91 13
e-mail: info@masotti.ch

Legenda

Dipartimento Interesato
CP - Iniziativa

Sezione della Logistica
6900 Bellinzona

ISTANTE:

Sezione della Logistica
6900 Bellinzona



PROPRIETARIO:

Generosità Acquisita
CP Iniziativa

Sezione della Logistica
6900 Bellinzona

PROGETTISTA:

PIANTA PIANO PRIMO

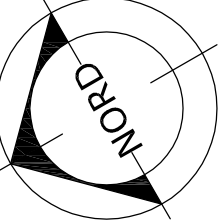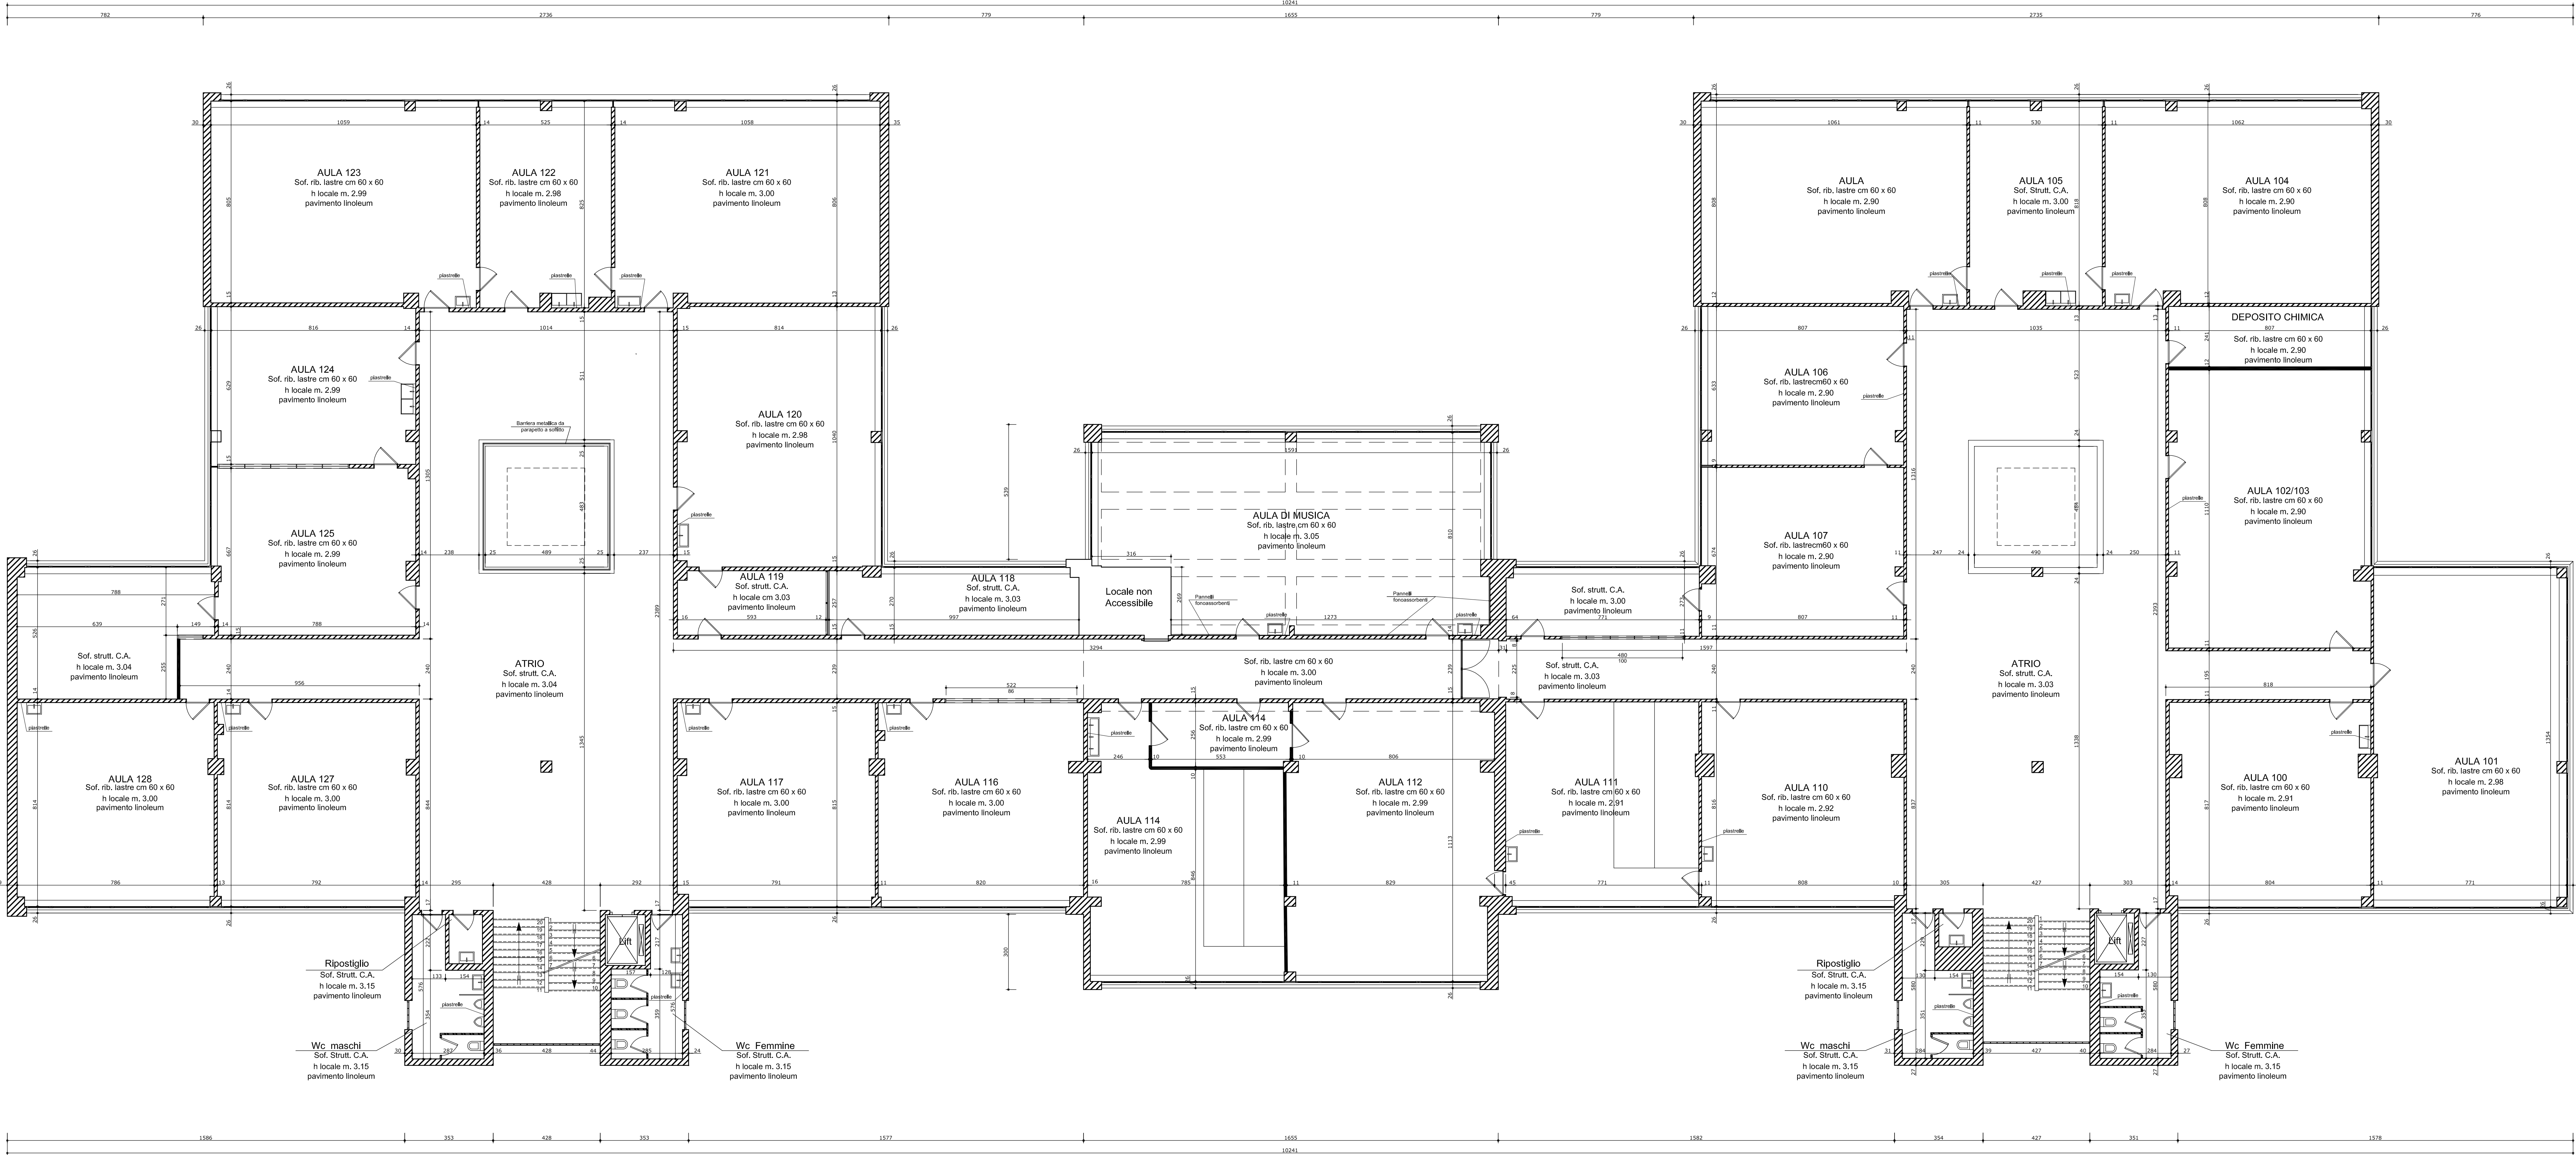

Dipartimento delle finanze e dell'economia
Sezione della logistica
Via del Campeggiale 7
6901 Bellinzona
T +41 (0)91 814 77 11
T +41 (0)91 814 77 19
e-mail: info@dgf.ch
web : www.ll.ch/DFEDARS

Repubblica
e Cantone
Ticino

Oggetto

LICEO CANTONALE - BELLINZONA

Oggetto N°

E4113

File N°

004

Piano N°

004

Nome Piano

PIANTA PIANO SECONDO

Mappele

4828 RFD

Versione

0

Nome File

E4113_G2_P_P02_05_100_004_R1_0.dwg

Formato

Settore

00

Scala

1:100

Data

19.07.2010

Modifica

0

Disegnato

Marco Cella

Data

19.07.2010

Approvato

Giorgio Masotti

Data

19.07.2010

STUDIO D'INGEGNERIA GIORGIO MASOTTI

Via Missole 1
6901 Bellinzona
Tel. +41 (0)91 825 52 40
Fax +41 (0)91 825 91 13
e-mail info@masotti.ch

Logo Studio

Legenda

Dipartimento Interesato
CP = Istituto

Sezione della Logistica
6900 Bellinzona

ISTANTE:

Sezione della Logistica
6900 Bellinzona

PROPRIETARIO:

Sezione della Logistica
6900 Bellinzona

Generale Architetto
CP Istituto

Sezione della Logistica
6900 Bellinzona

PROGETTISTA:

N°	Dis.	Data	Correzioni
n	n	nn-mm-aaaa	descrizione modifica

N°	Dis.	Data	Correzioni

PIANTA PIANO SECONDO

Dipartimento delle finanze e dell'economia
Sezione della logistica

Via del Campeggiale 7
6900 Bellinzona
T +41 (0)91 814 77 11
T +41 (0)91 814 77 19
e-mail: info@dgf.ch
web : www.lub.dgfer.ch

Repubblica
e Cantone
Ticino

Oggetto

LICEO CANTONALE - BELLINZONA

Oggetto N°

E4113

Piano N°

005

Nome Piano

PIANTA PIANO TERZO

Modulo

4828 RFD

Versione

0

Nome File

E4113_G2_P_P03_00_100_005_R1_0.dwg

Formato

Setore

Scale

Data

Modifica

Disegnato

Marco Cella

Data

19.07.2010

Approvato

Giorgio Masotti

Data

19.07.2010

139,9 x 84,1

00

1:100

19.07.2010

0

STUDIO D'INGEGNERIA GIORGIO MASOTTI

Via Missole 1

6901 Bellinzona

Tel. +41 (0)91 825 52 40

Fax +41 (0)91 825 91 13

e-mail info@masotti.ch

Legenda

Dipartimento Interesato

CP + Istituto

Sezione della Logistica

6900 Bellinzona

ISTANTE:

Sezione della Logistica

6900 Bellinzona

PROPRIETARIO:

Generale Architetto

CP Istituto

Sezione della Logistica



6900 Bellinzona

PROGETTISTA:

PIANTA PIANO TERZO

N°	Dis.	Data	Correzioni
n	n	nn-mm-aaaa	descrizione modifica

N°	Dis.	Data	Correzioni

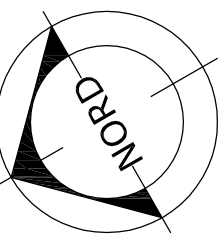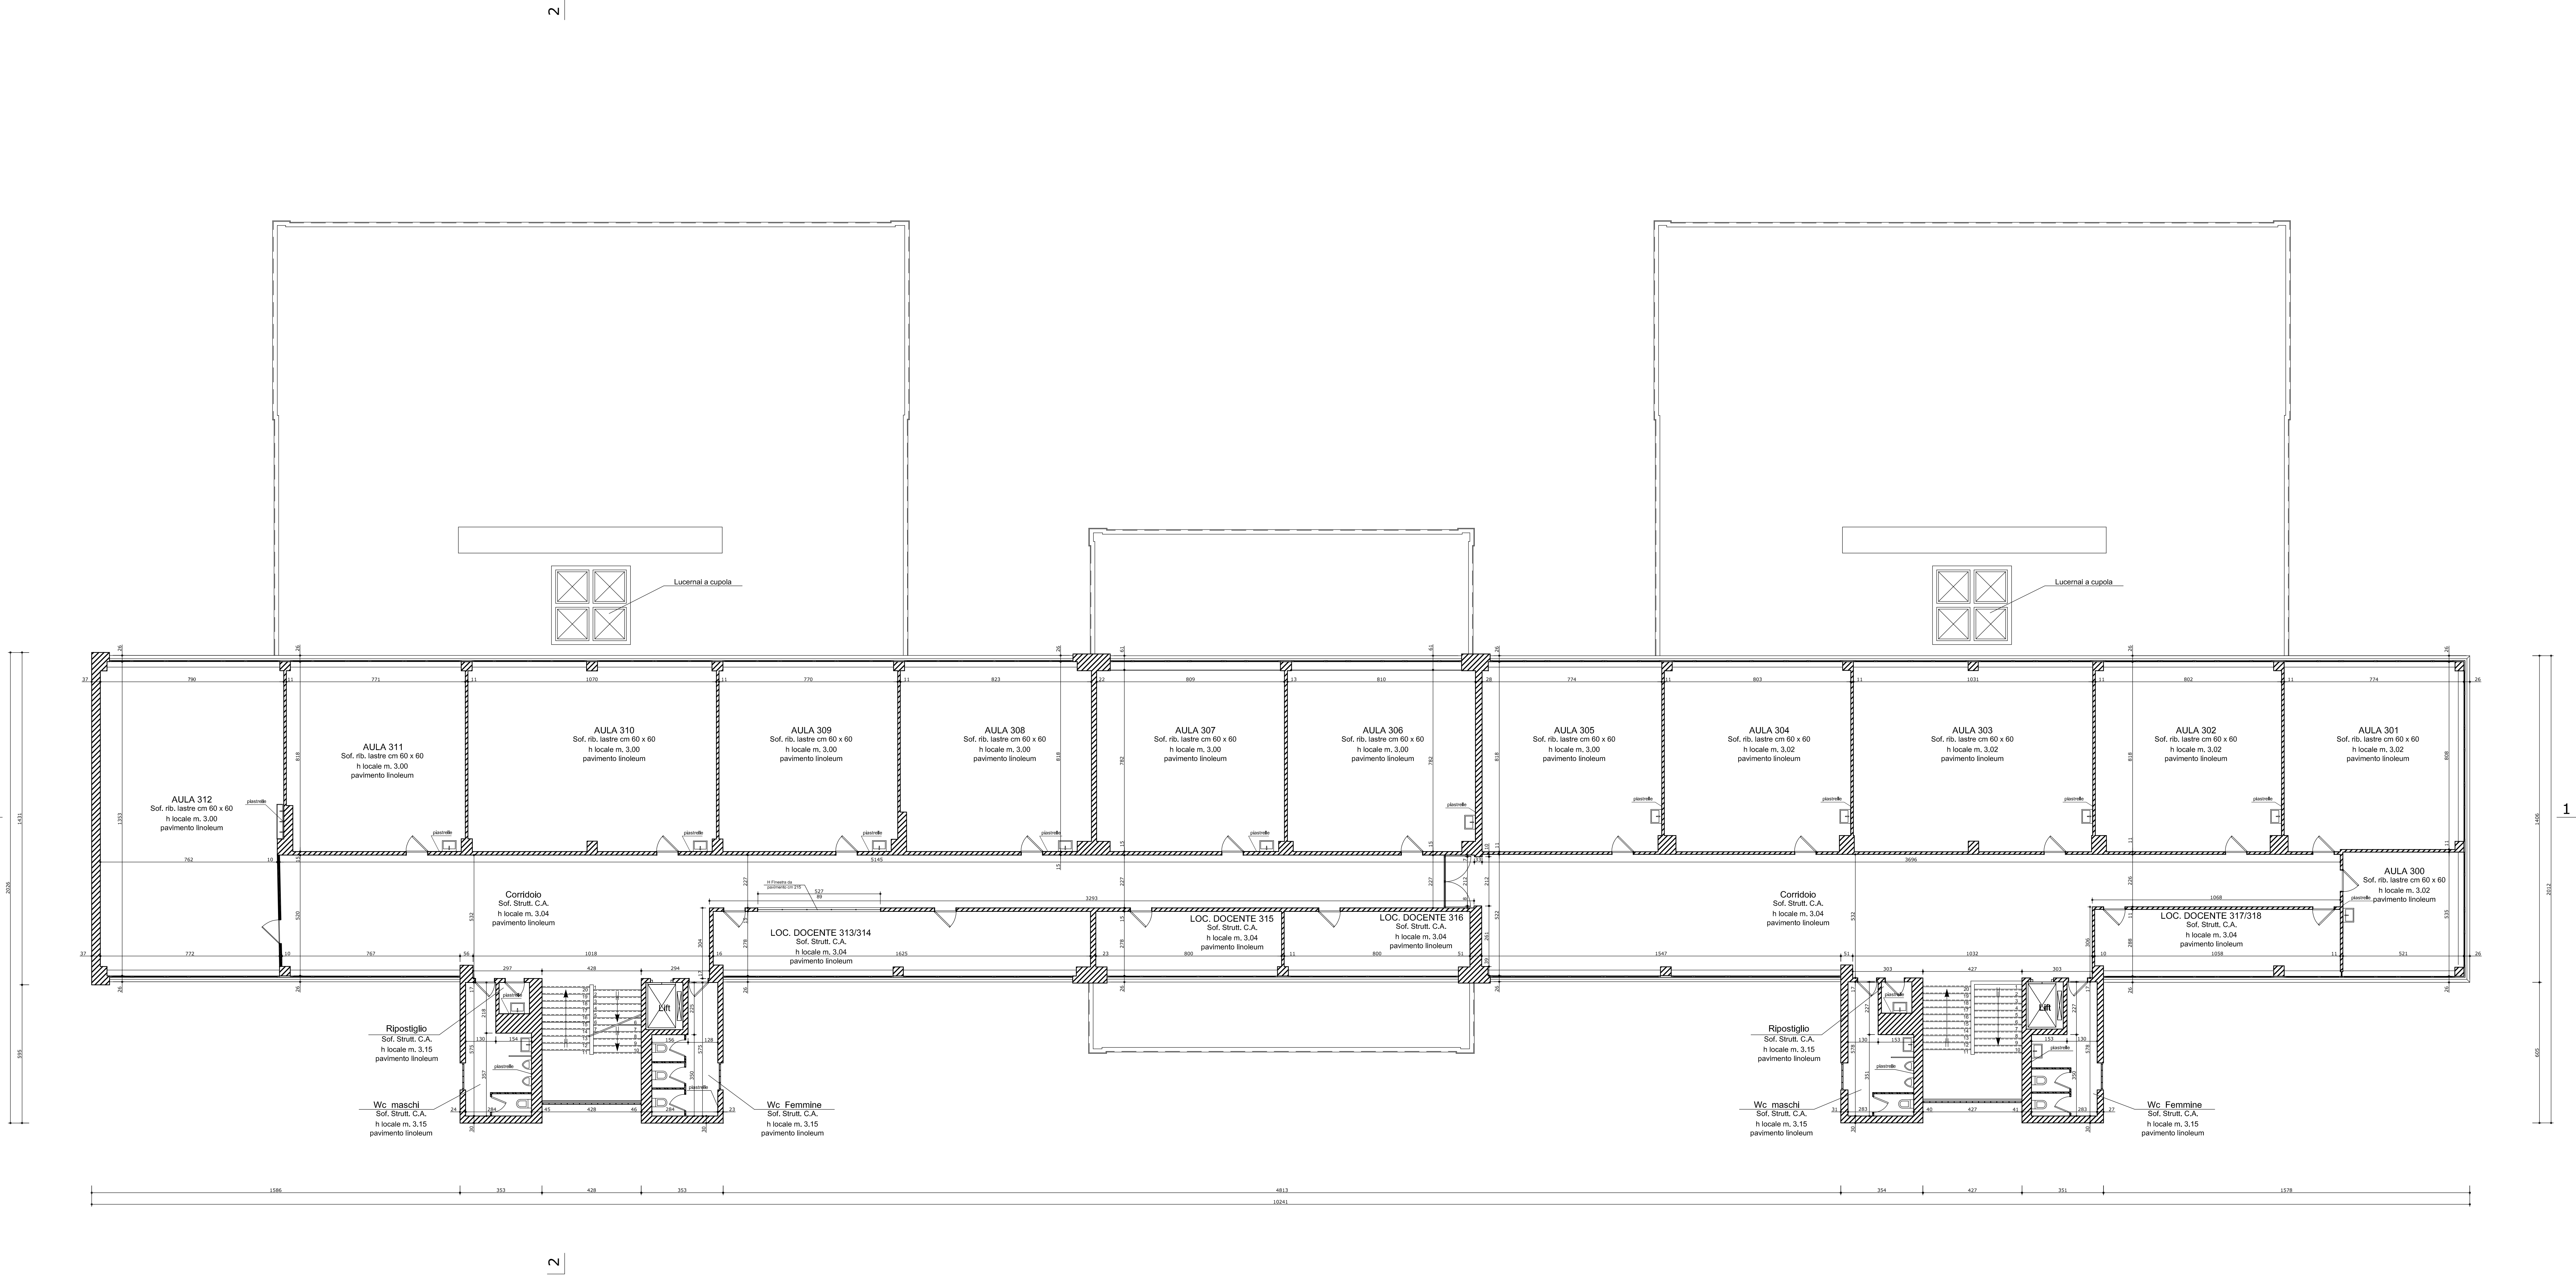

STUDIO D'INGEGNERIA GIORGIO MASOTTI

Via Mirafiori 1

0051 Bellinzona

Tel. +41 (0)91 825 52 40

Fax +41 (0)91 825 91 13

e-mail: info@masotti.ch

Logo Studio

Legends

Dipartimento Interesizzato
CP + Indirizzo


ISTANTE

Sezione della Logistica
6500 Bellinzona

PROPRIETARIO

Generalità Architetto CD Iniziativa	o	Sezione della Logistica GPOB Raffigurazione
--	---	--

PROGETTISTA:

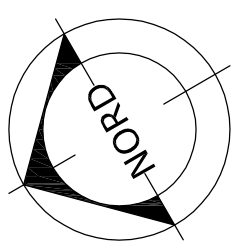

Dipartimento delle finanze e dell'economia
Sezione della logistica
Via del Carmine 7
6900 Bellinzona
t +41 (0)91 814 77 11
f +41 (0)91 814 77 19
e-mail: chea@dgf.ch
web : www.fv.ch/DFE/DRSL

Repubblica
e Cantone
Ticino

Oggetto					LICEO CANTONALE - BELLINZONA		Oggetto N°	E4113	File N°	007	Piano N°	007
Nome Piano					SEZIONI 1-2		Mappele	4828		RFD	Variant	0
Nome File					E4113_GC_SE_S01_001_007_01_0.dwg		Formato		Settore		Scala	
Disegnato					Marco Cella		Data	19.07.2010				
Approvato					Giorgio Masotti		Data	19.07.2010				
					118,9 x 84,1		00	1:100		19.07.2010	0	

STUDIO D'INGEGNERIA GIORGIO MASOTTI

Logo Studio

Via Mirasole 1

6901 Bellinzona

Tel. +41 (0)91 825 52 40

Fax +41 (0)91 825 91 13

e-mail info@masotti.ch

Legenda

Dipartimento Interessato

CP + Indirizzo

Sezione della Logistica

6900 Bellinzona

ISTANTE:

PROPRIETARIO:

Generalità Architetto

CP Indirizzo

Sezione della Logistica


6900 Bellinzona

PROGETTISTA:

N°	Dik	Data	Correzioni
n	B	mm-mm-aaaa	descrizione modifica

N°	Dik	Data	Correzioni

SEZIONE 2

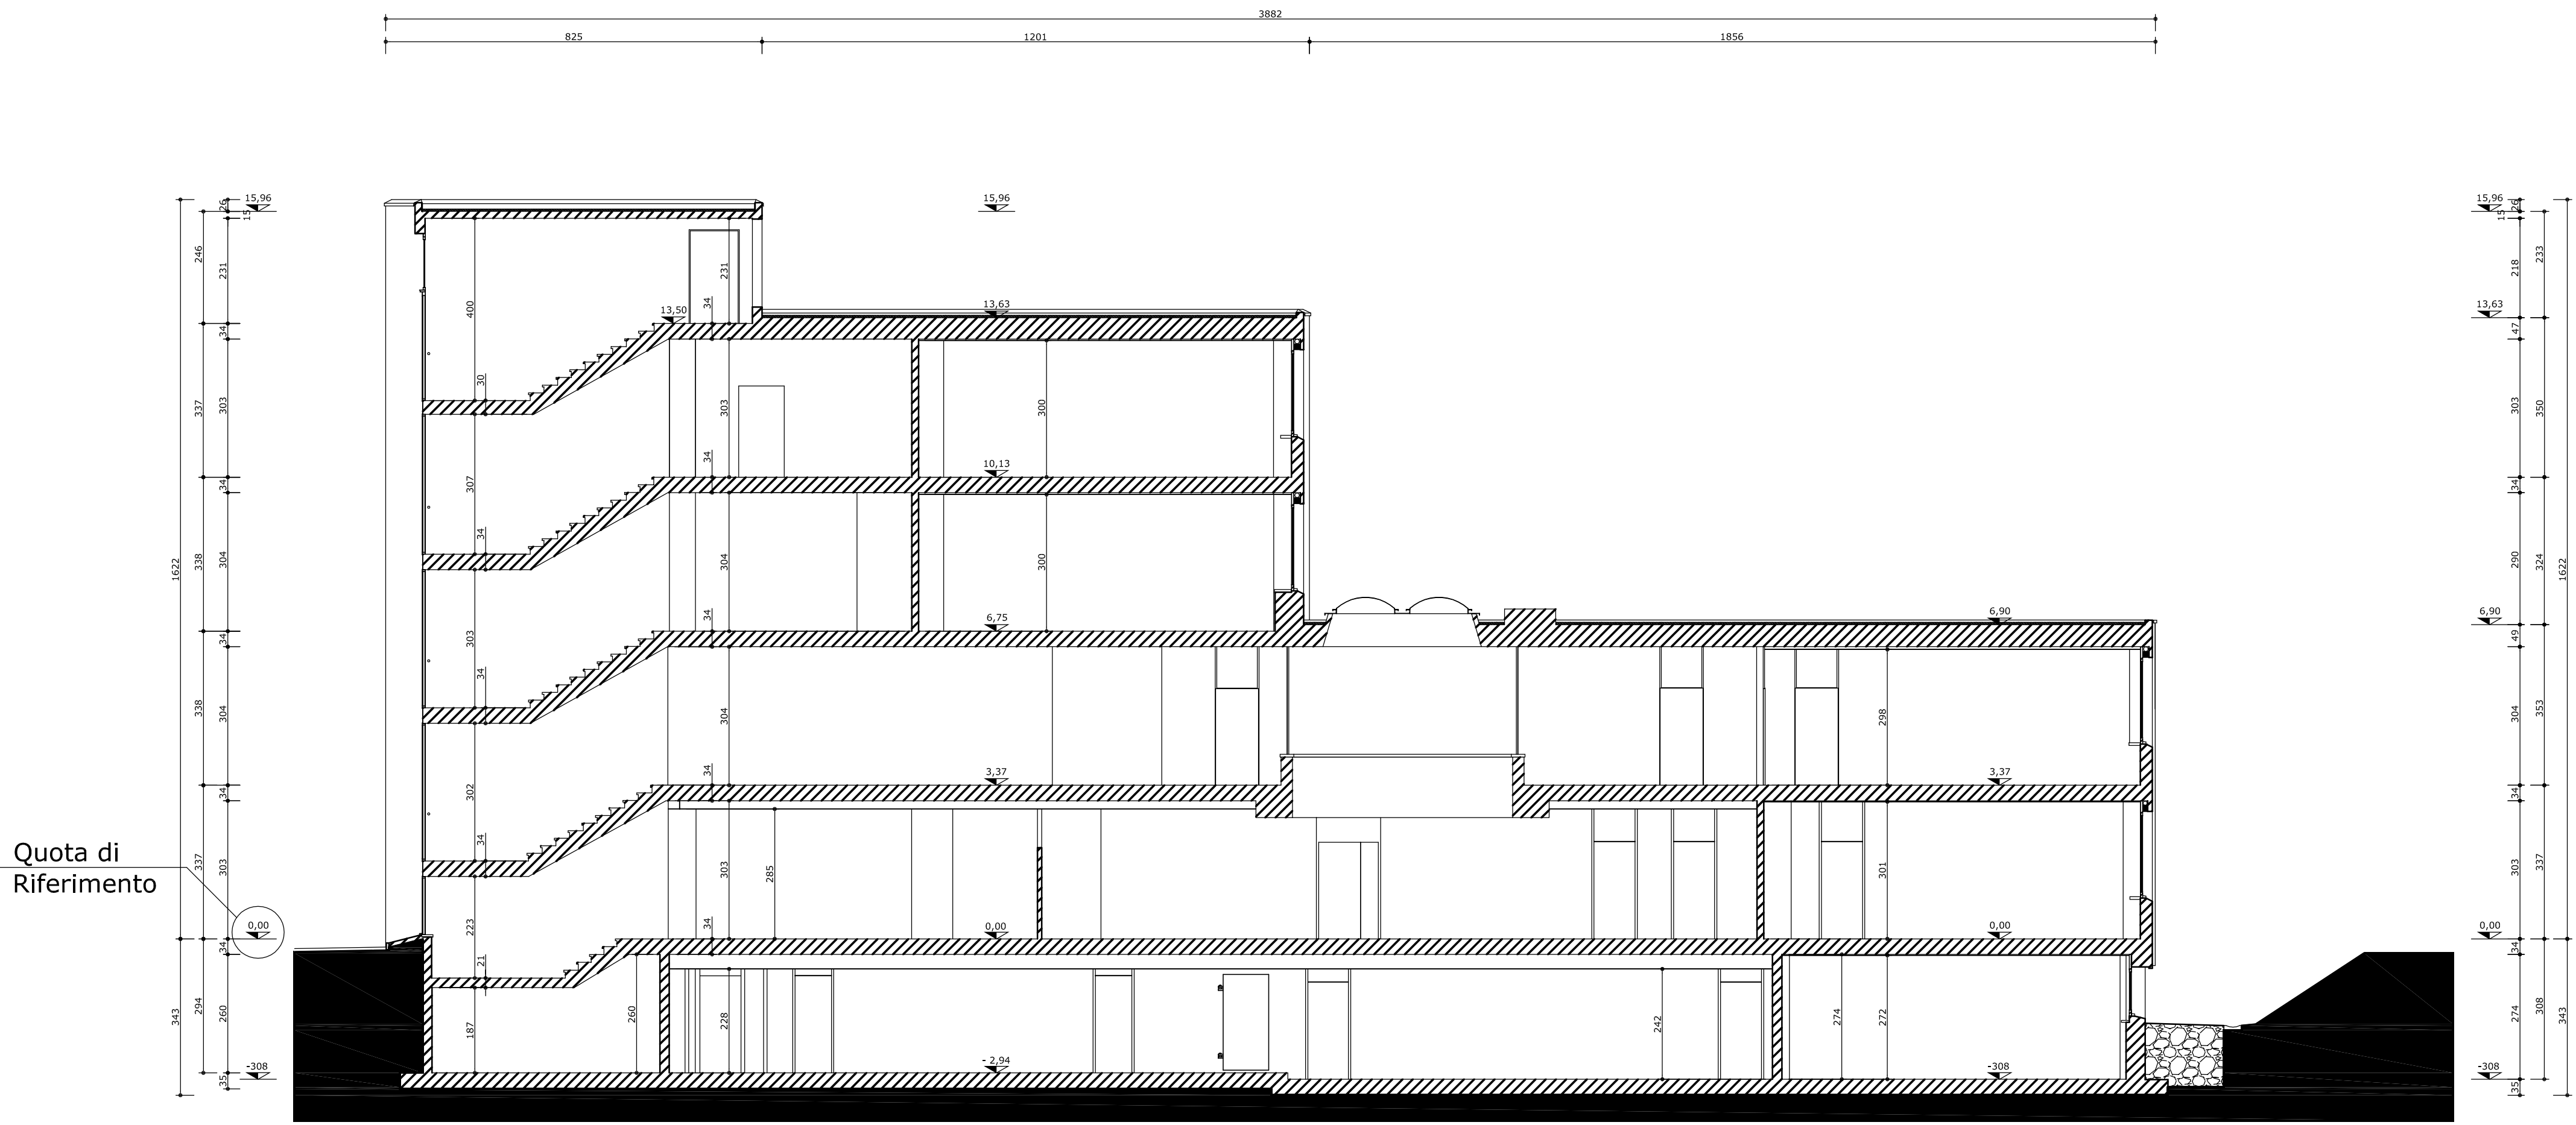

SEZIONE 1



Dipartimento delle finanze e dell'economia
Sezione della logistica
Via del Campegg 7
6900 Bellinzona
+41 (0)91 814 77 11
+41 (0)91 814 77 19
e-mail: dfe@df.ch
web: www.kant.ch/DFEORSL

Repubblica
e Cantone
Ticino

Oggetto	LICEO CANTONALE - BELLINZONA			Oggetto N°	E4113	File N°	009	Piano N°	009
Nome Piano	FACCIATE EST,SUD,OVEST E NORD			Mappele	4828 RFD	Varianti	0		
Nome File	E4113_GG_FA_P01_06_100_000_01_01.dwg			Formato	Sezione	Scala	Cava		
Disegnato	Marco Cella	Data	19.07.2010	Disegnato	Marco Cella	Data	19.07.2010	Disegnato	Marco Cella
Approvato	Giorgio Masutti	Data	19.07.2010	Approvato	Giorgio Masutti	Data	19.07.2010	Approvato	Giorgio Masutti

STUDIO D'INGEGNERIA GIORGIO MASOTTI
Via Mirasole 1
6901 Bellinzona
Tel. +41 (0)91 825 92 40
Fax +41 (0)91 825 91 13
e-mail: info@masotti.ch

Logo Studio

Legenda

Dipartimento Interessato

Sezione della Logistica

CP + Indirizzo

6900 Bellinzona

ISTANTE:

Sezione della Logistica

6900 Bellinzona

PROPRIETARIO:

Sezione della Logistica

6900 Bellinzona

Generalità Architetto

o

Sezione della Logistica

CP + Indirizzo

6900 Bellinzona

PROGETTISTA:

Sezione della Logistica

6900 Bellinzona

N°	Dts.	Data	Correzioni
A	B	revisi-mem	descrizione modifica

N°	Dts.	Data	Correzioni


FACCIATA SUD



FACCIATA NORD



FACCIATA EST

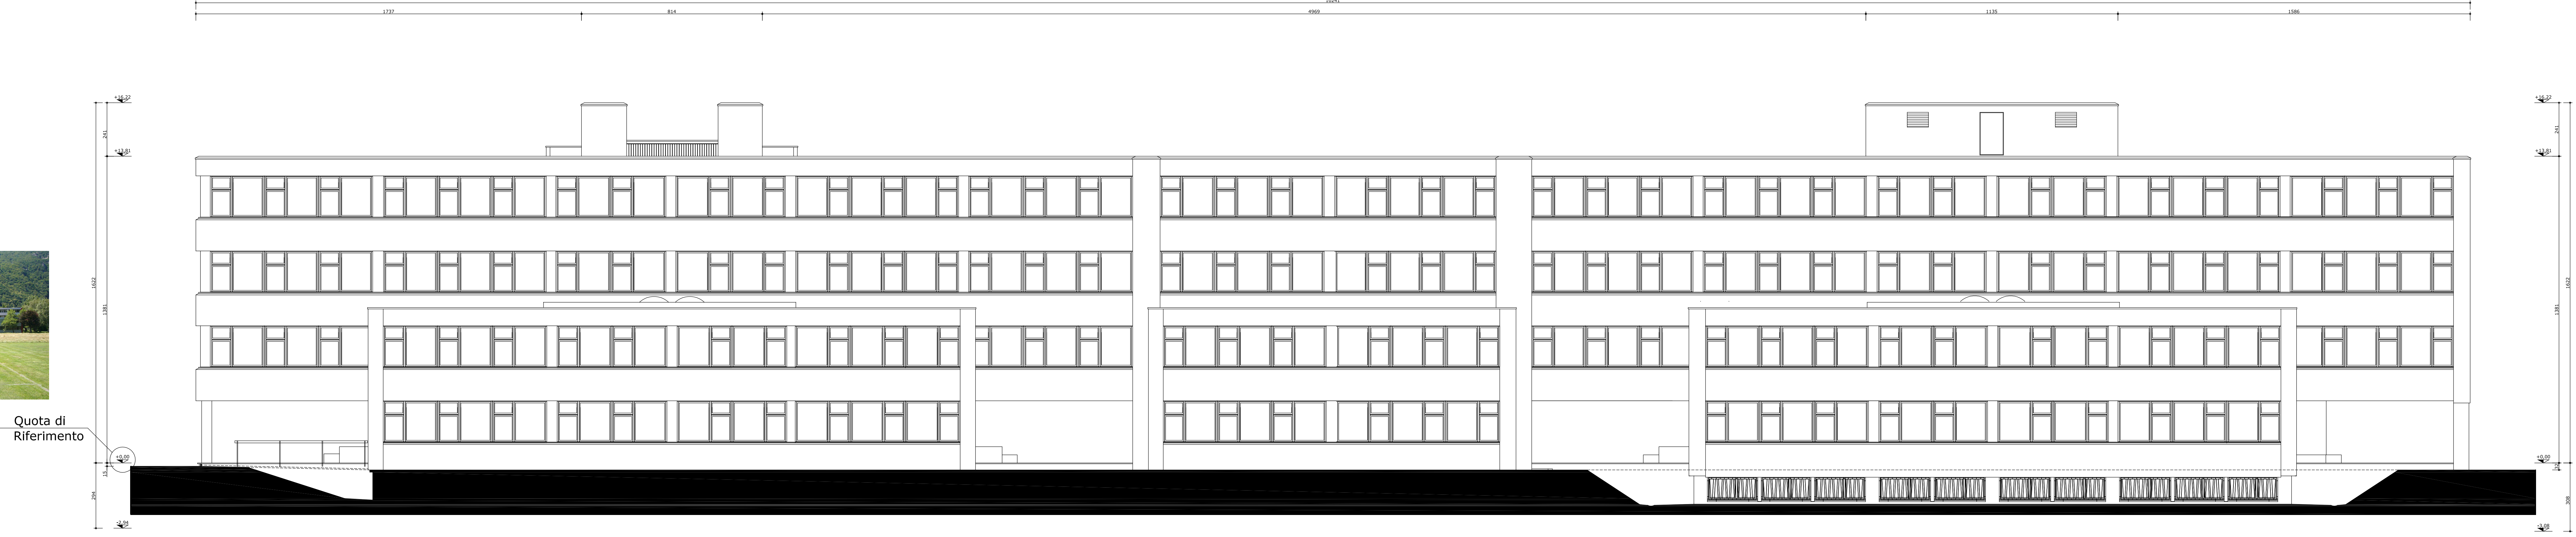

FACCIATA OVEST

