


Oggetto PALAZZO DEGLI STUDI - LUGANO				Oggetto N° E2060	File N° 003	Piano N° 003
Nome Piano PIANTA PIANO PRIMO				Mappale 383	Variante 1	
Nome File E2060_A1_PL_P01_00_100_003_41_1.dwg	Formato 00	Settore 1	Scala 1:100	Data 24.10.2022	Modifica	
Diagnato RLA	Data 24.10.2022	Approvato Leviniger / Vicari		Data 24.10.2022		

LE MISURE SONO DA VERIFICARE SULLA COSTRUZIONE. EVENTUALI DIFFERENZE SONO DA SEGNALARE ALLA DIREZIONE LAVORI
 STRUTTURE : VEDI PIANI INGEGNERE CIVILE
 IMPIANTI : VEDI PIANI INGEGNERI CONSULENTI

N°	Dis.	Data	Correzioni

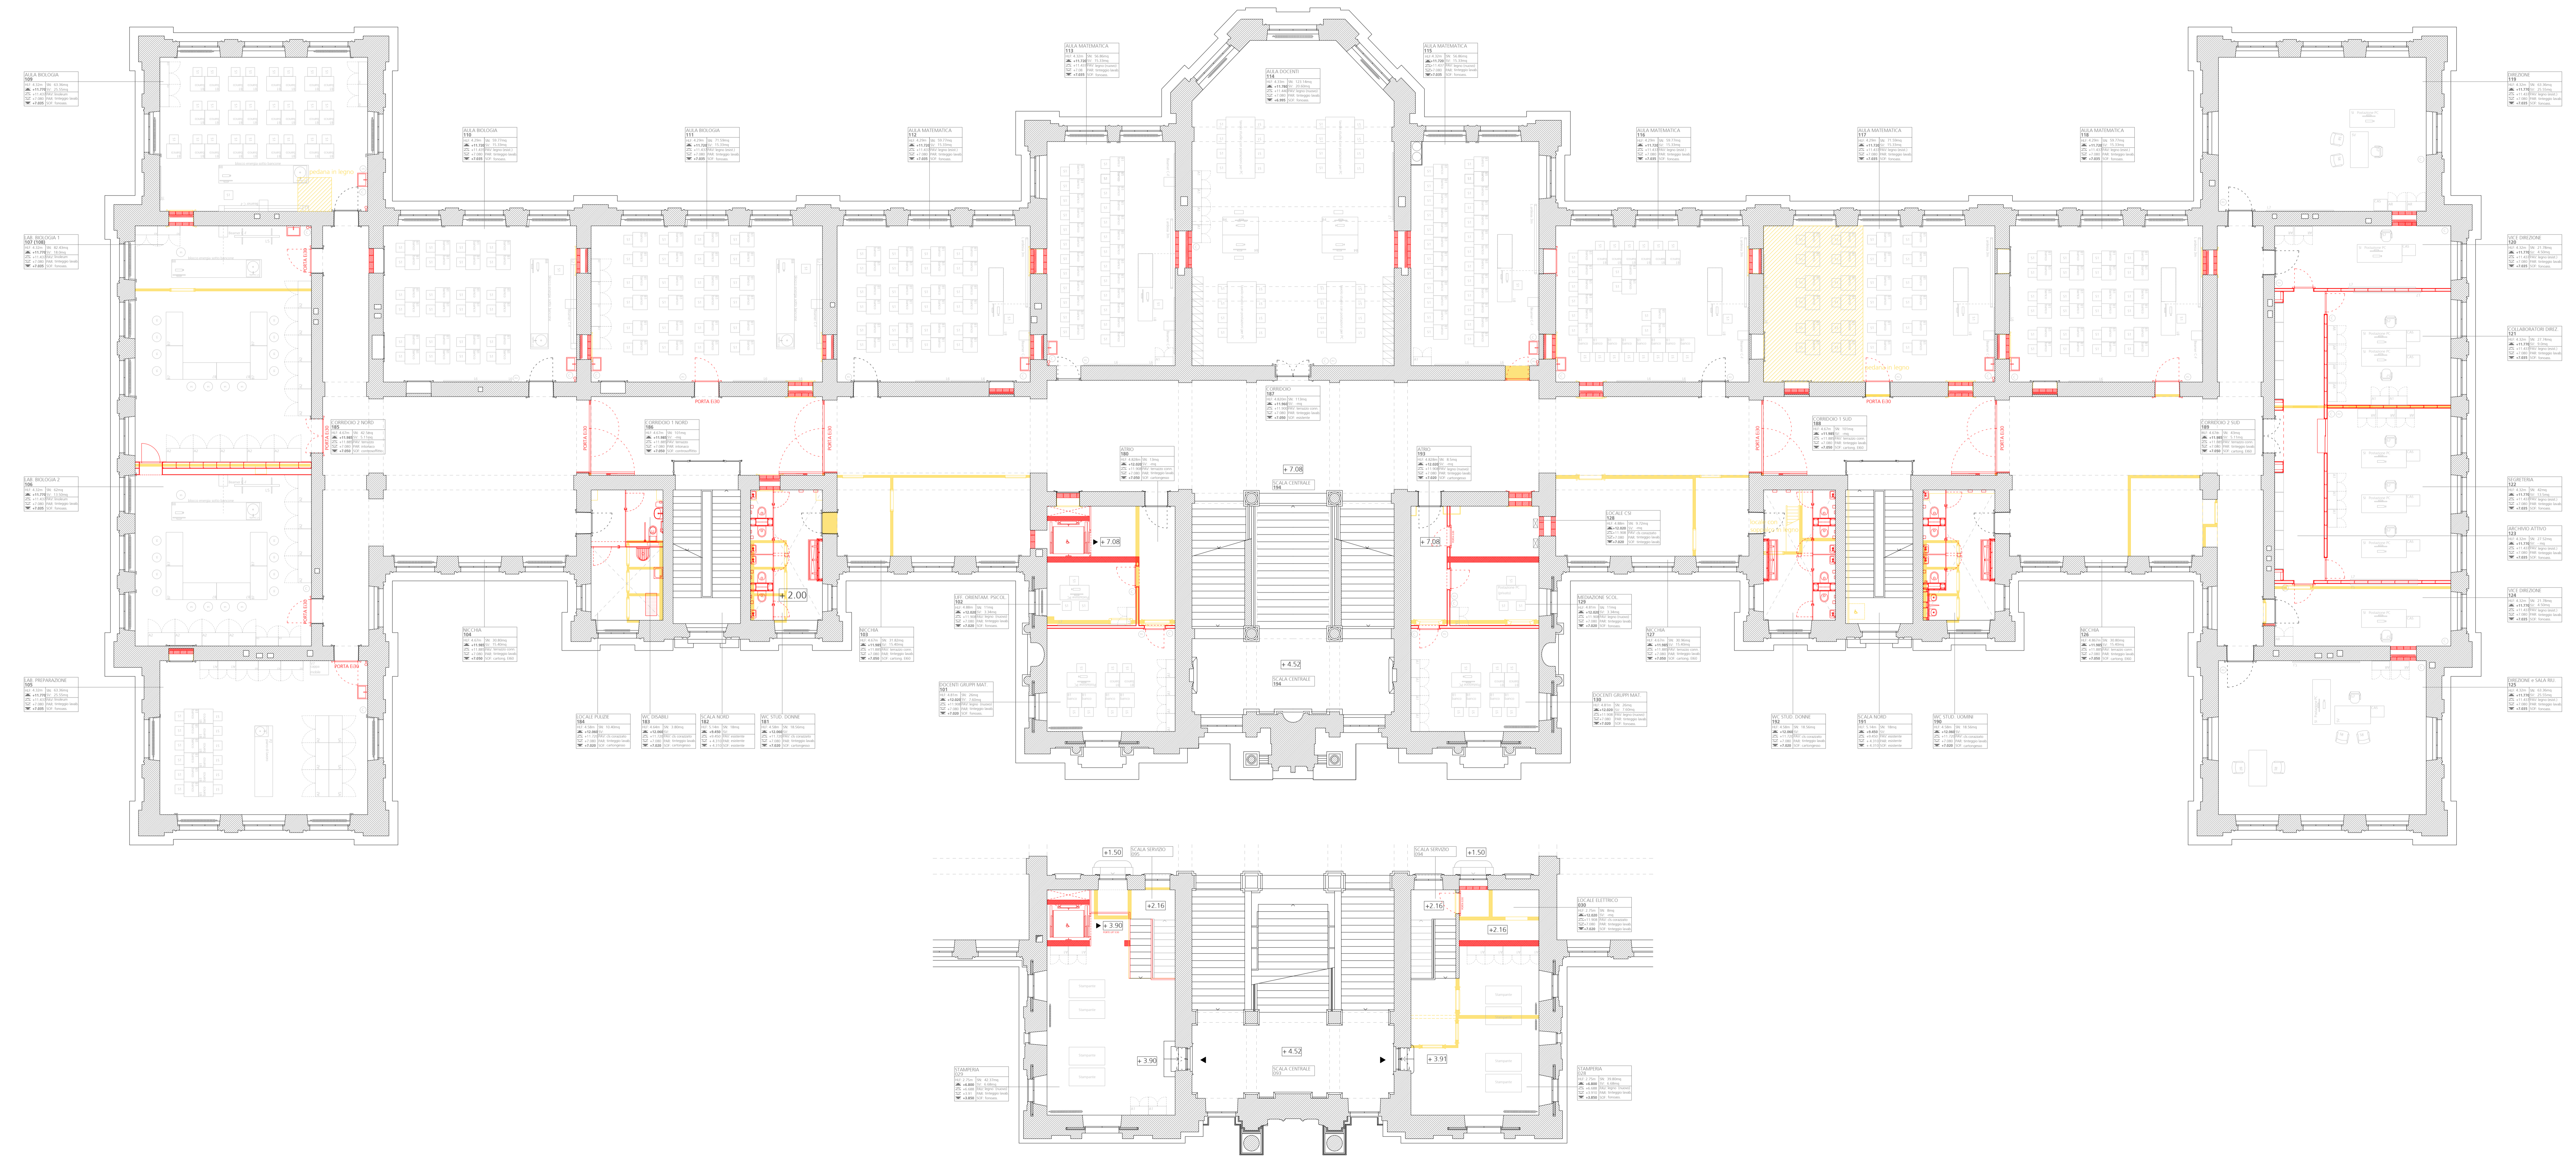

Dipartimento delle finanze e dell'economia
 Sezione della logistica
 Via del Carmagnola 7
 6500 Bellinzona
 T+41 (0)91 814 77 11
 F+41 (0)91 814 77 19
 e-mail : dfe@dfz.ch
 web : www.finanze.ch

**Repubblica
 e Cantone
 Ticino**

Oggetto	PALAZZO DEGLI STUDI - LUGANO	Oggetto N°	E2060	File N°	004	Piano N°	004
Nome Piano	PIANTA PIANO SECONDO	Mappale	383	Variente	1		
Nome File	E2060_A1_PL_P02_00_100_004_41_1.dwg	Formato		Settore		Scala	
Disegnato	RLA	Data	24.10.2022				
Approvato	Leuzinger / Vicari	Data	24.10.2022				

0 1 2 3 5m


■ ESISTENTE ■ DEMOLIZIONE ■ NUOVO

9K: 4G54C H5 F9A C 100 N18: 9F 7 051 B C J 3F5F-5F7-4HHH
 225 PASTILI - RISTRUTTURAZIONE DEGLI SPAZI INTERNI DEL PALAZZO
 DEGLI STUDI DI LUGANO

DIS: RLA
 DATA: 24.10.2022
 SCALA: 1:100
 DIM: 147,0 x 59,4
 COMMITTENTE: DECS - DIVISIONE DELLA SCUOLA
 DFE - SEZIONE DELLA LOGISTICA
PIANTA PIANO SECONDO
 PIANI PER APPALTI - PAT **4.1.03**

LE MISURE SONO DA VERIFICARE SULLA COSTRUZIONE. EVENTUALI DIFFERENZE SONO DA SEGNALARE ALLA DIREZIONE LAVORI
 STRUTTURE : VEDI PIANI INGEGNERE CIVILE IMPIANTI : VEDI PIANI INGEGNERI CONSULENTI

N°	Dis.	Data	Correzioni

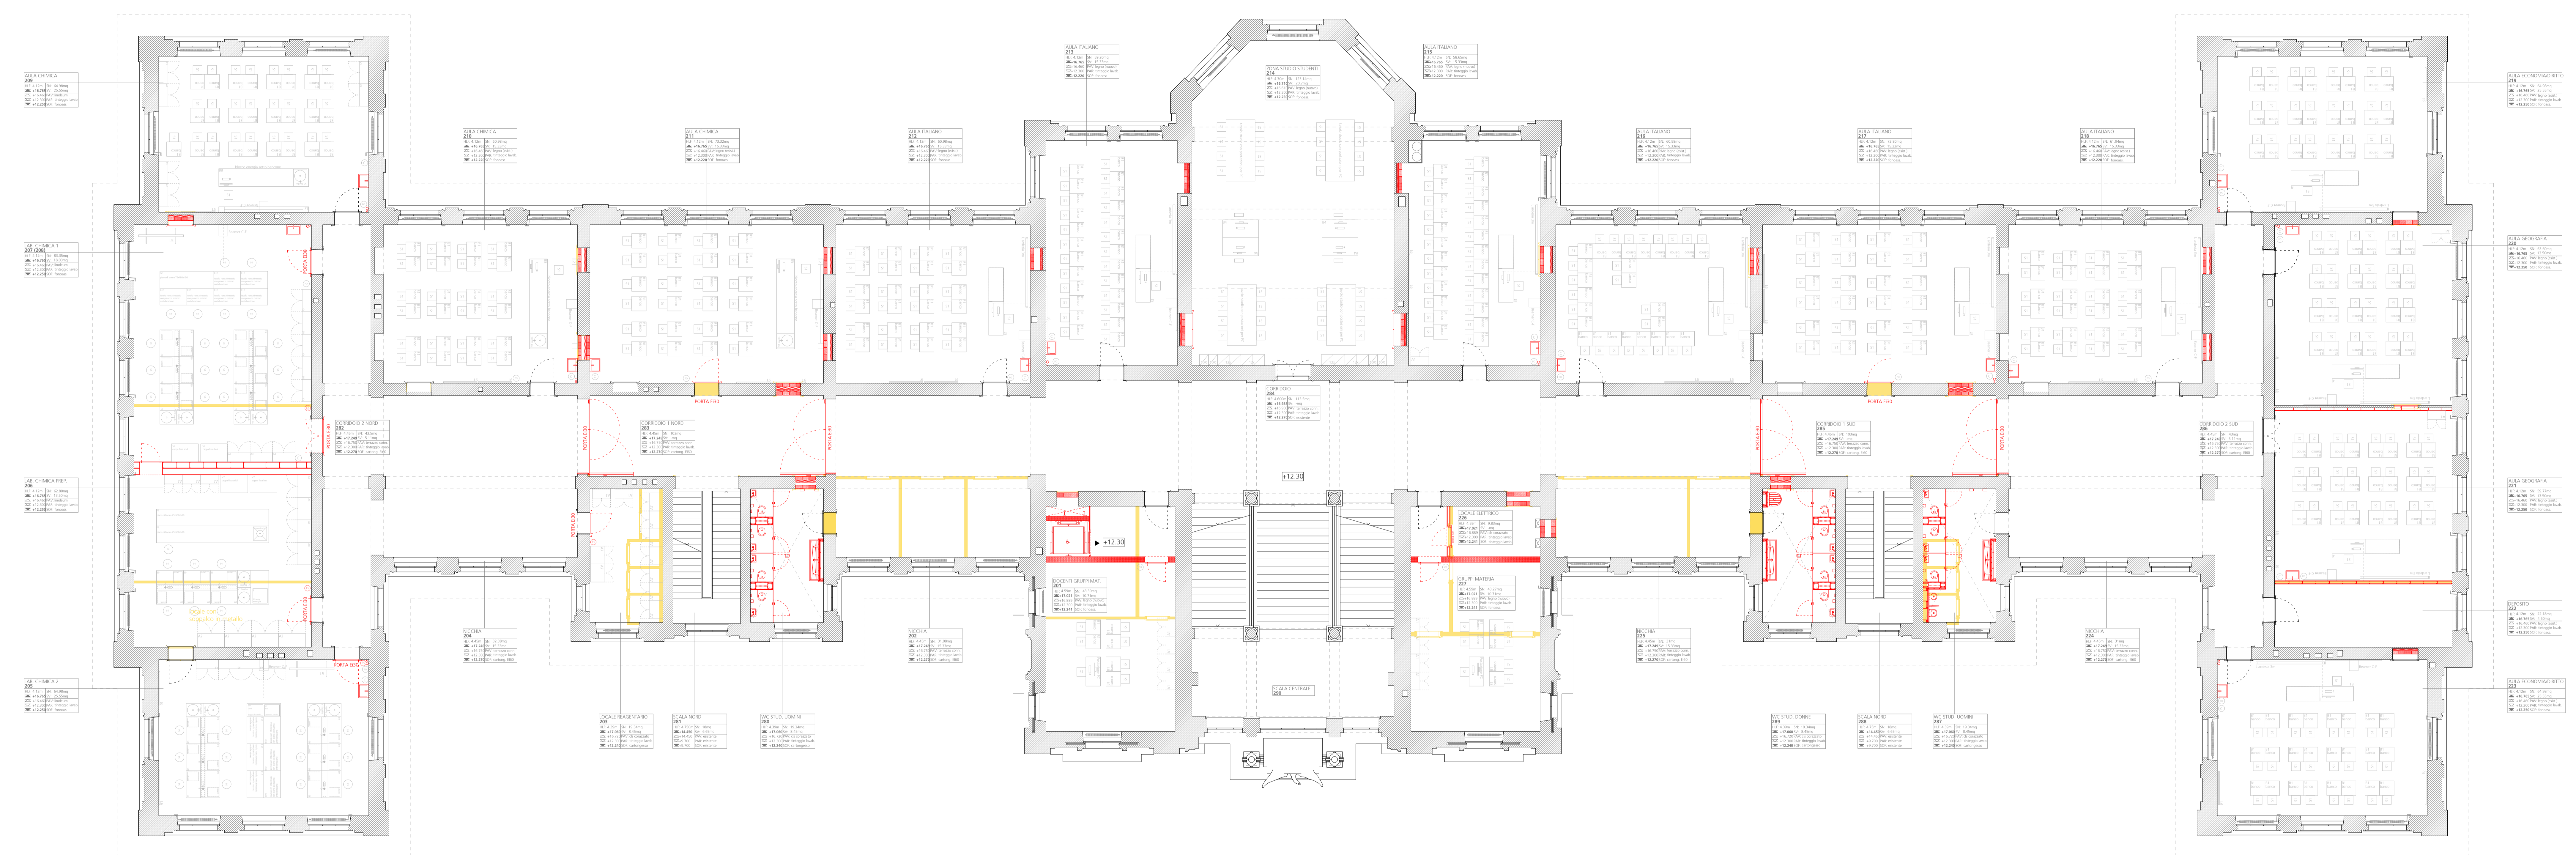


Oggetto	PALAZZO DEGLI STUDI - LUGANO		
Nome Piano	PIANTA PIANO QUARTO	Oggetto N°	E2060
		File N°	006
		Piano N°	006
Nome File	E2060_A1_PL_P04_00_100_006_41_1.dwg	Mappale	383
Disegnato	RLA	Data	24.10.2022
Approvato	Leuchinger / Vicari	Data	24.10.2022
Formato	147.0 x 59.4	Settore	00
Scala	1:100	Data	24.10.2022
Modifica			

91k 4G64C H4G FBA C 181 N 0 - 9F 7 051 B C J J5F-5F7 c-4H4H-
 225 PASTILI - RISTRUTTURAZIONE DEGLI SPAZI INTERNI DEL PALAZZO
 DEGLI STUDI DI LUGANO
 DIS: RLA
 DATA: 24.10.2022
 SCALA: 1:100
 DIM: 147.0 x 59.4
 COMMITTEE: DECS - DIVISIONE DELLA SCUOLA
 DFE - SEZIONE DELLA LOGISTICA
 PANTA PIANO QUARTO
 PIANI PER APPALTI - PAT
 PAT 4.1.05


LE MISURE SONO DA VERIFICARE SULLA COSTRUZIONE. EVENTUALI DIFFERENZE SONO DA SEGNALARE ALLA DIREZIONE LAVORI
 STRUTTURE : VEDI PIANI INGEGNERE CIVILE
 IMPIANTI : VEDI PIANI INGEGNERI CONSULENTI

N°	Dis.	Data	Correzioni

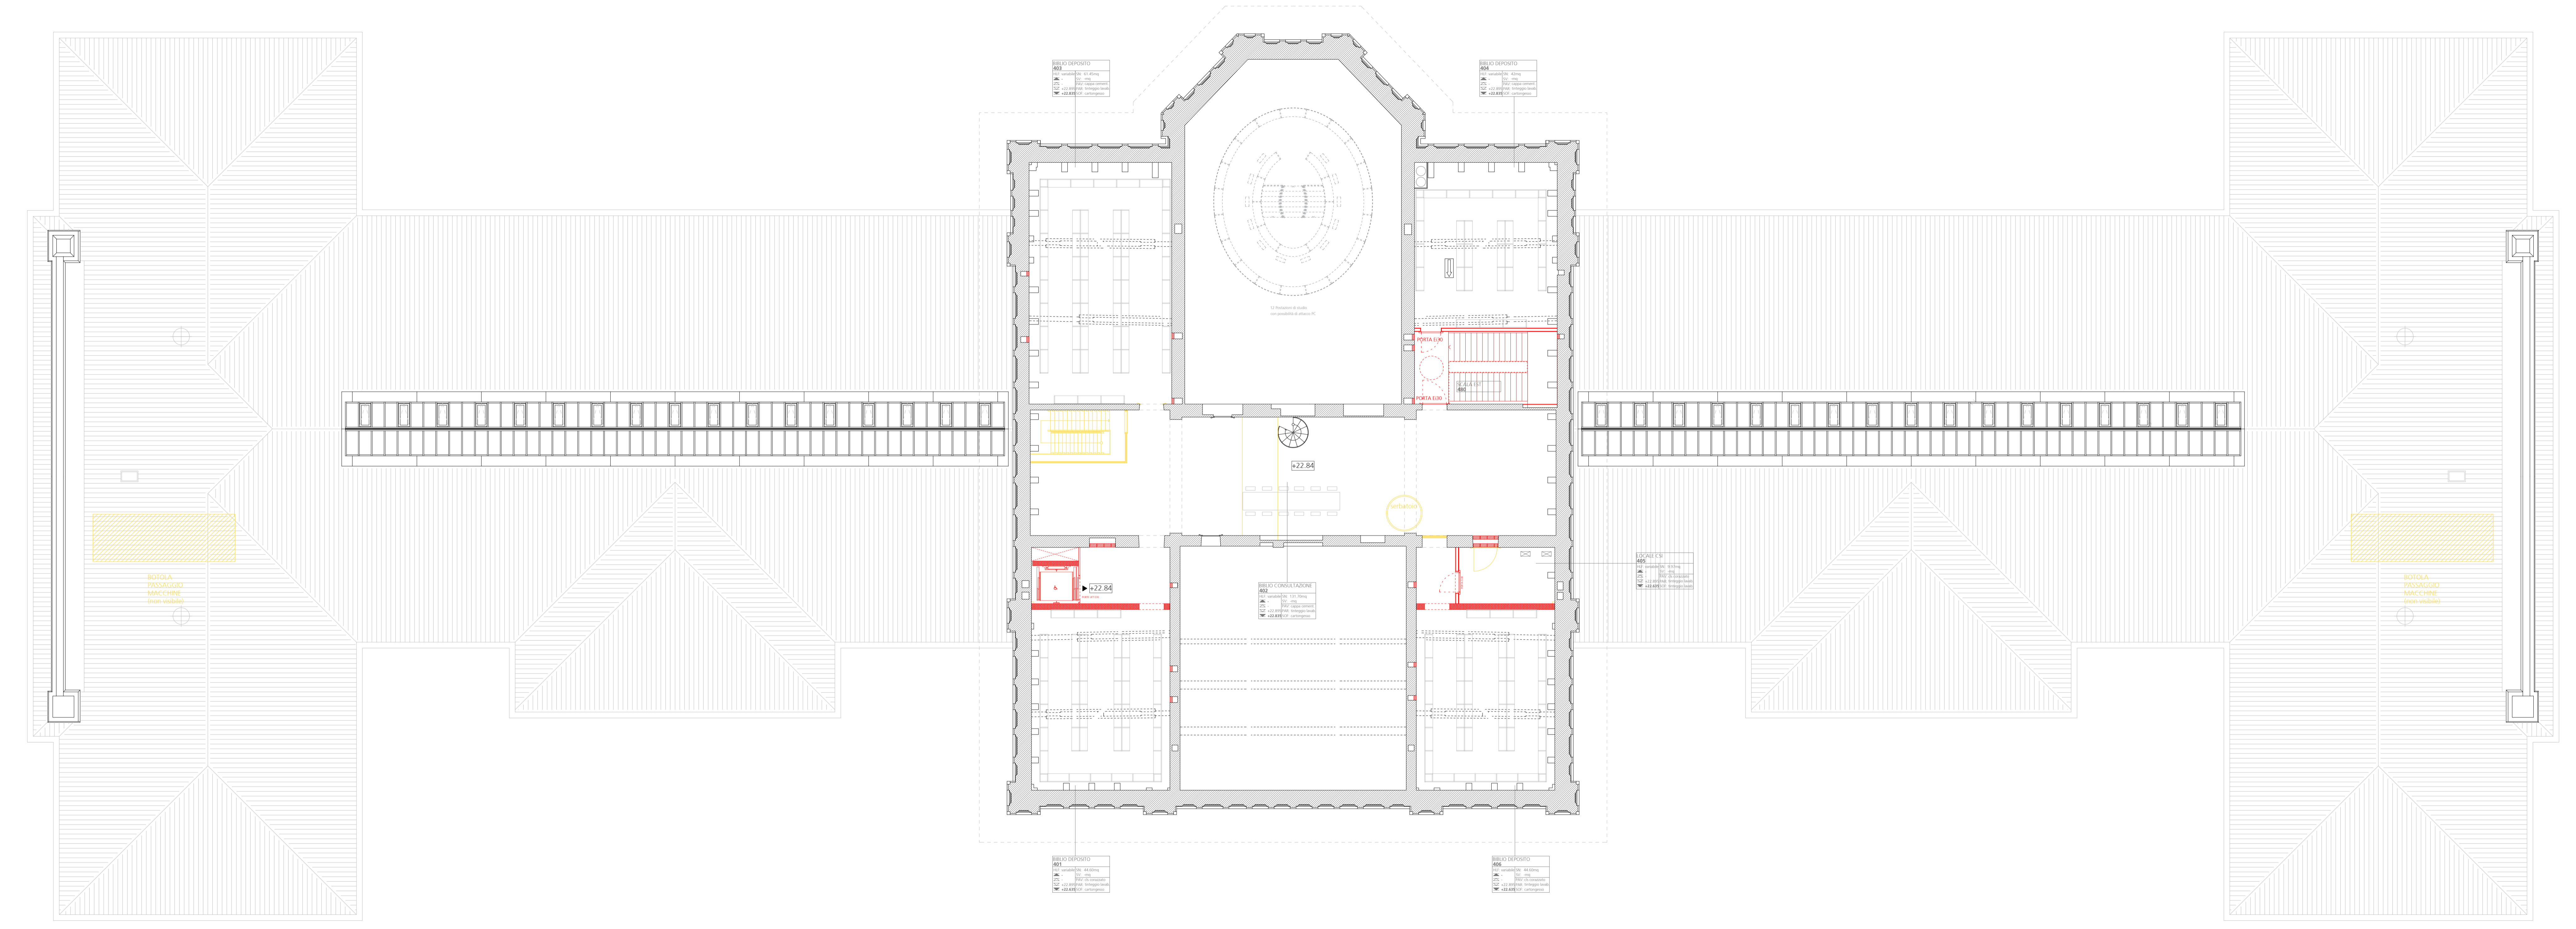

N°	Dis.	Data	Correzioni

Oggetto	PALAZZO DEGLI STUDI - LUGANO	Oggetto N°	E2060	File N°	007	Piano N°	007
Nome Piano	PIANTA PIANO TETTO	Mappale	383	Varianze	1		
Nome File	E2060_A1_PL_PTE_00_100_007_41_1.dwg	Formato		Settore		Scala	
Disegnato	RLA	Data	24.10.2022				
Approvato	Leuchinger / Vicari	Data	24.10.2022				
			147.0 x 59.4		00	1:100	24.10.2022

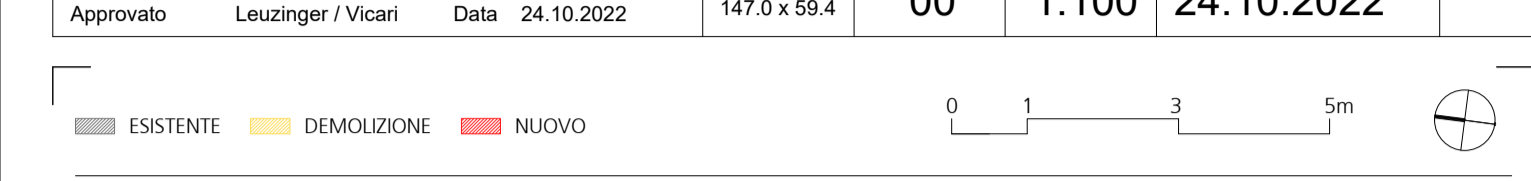

91k-4G64C H4G F9A C 181 N 01 - 9F 7 051 B C J 75F-5F7 c-4FRH4-

225 PASTILI - RISTRUTTURAZIONE DEGLI SPAZI INTERNI DEL PALAZZO
 DEGLI STUDI DI LUGANO

DIS: RLA
 DATA: 24.10.2022
 SCALA: 1:100
 DIM: 147.0 x 59.4

COMMITTENTE: DECS - DIVISIONE DELLA SCUOLA
 DFE - SEZIONE DELLA LOGISTICA

PIANTA PIANO TETTO
 PIANI PER APPALTI - PA1

PA1 **4.1.06**

Per il titolo n° 100 allegato all'art. 10 del Reg. Cant. 2010.

LE MISURE SONO DA VERIFICARE SULLA COSTRUZIONE. EVENTUALI DIFFERENZE SONO DA SEGNALARE ALLA DIREZIONE LAVORI
 STRUTTURE : VEDI PIANI INGEGNERE CIVILE IMPIANTI : VEDI PIANI INGEGNERI CONSULENTI

N°	Dis.	Data	Correzioni

N°	Dis.	Data	Correzioni

