


|            |                                     |            |            |         |     |          |            |
|------------|-------------------------------------|------------|------------|---------|-----|----------|------------|
| Oggetto    | <b>PALAZZO DEGLI STUDI - LUGANO</b> | Oggetto N° | E2060      | File N° | 001 | Piano N° | 001        |
| Nome Piano | <b>PIANTA PIANO SEMINTERRATO</b>    | Mappale    | 383        | Varie   |     |          |            |
| Nome File  | E2060_A1_PL_PCT_00_100_001_41_1.dwg | Formato    |            | Settore |     | Scala    |            |
| Disegnato  | RLA                                 | Data       | 24.10.2022 | 1:100   |     | Data     | 24.10.2022 |
| Approvato  | Leutinger / Vicari                  | Data       | 24.10.2022 |         |     |          |            |

|  |  |  |  |
|--|--|--|--|
| ■ ESISTENTE ■ DEMOLIZIONE ■ NUOVO  |  |  |  |
| 0 1 2 5m   |  |  |  |
| 90: 4G5PC 145<br>FBA C 101 N4 - 9F 7 051 B-C J 35F-5F7<-4FHH-<br>225 PASTILI - RISTRUTTURAZIONE DEGLI SPAZI INTERNI DEL PALAZZO<br>DEGLI STUDI DI LUGANO<br>COMMITTENTE: DECS - DIVISIONE DELLA SCUOLA<br>DFE - SEZIONE DELLA LOGISTICA<br><b>PIANTA PIANO SEMINTERRATO</b><br>PIANI PER APPALTI - PA1 | DIS: RIA<br>DATA: 24.10.2022<br>SCALA: 1:100<br>DIM: 147,0 x 59,4<br>PA1: 4.1.00 |  |  |

LE MISURE SONO DA VERIFICARE SULLA COSTRUZIONE. EVENTUALI DIFFERENZE SONO DA SEGNALARE ALLA DIREZIONE LAVORI  
 STRUTTURE: VEDI PIANI INGEGNERE CIVILE  
 IMPIANTI: VEDI PIANI INGEGNERI CONSULENTI

| N° | Dis. | Data | Correzioni |
|----|------|------|------------|
|    |      |      |            |
|    |      |      |            |
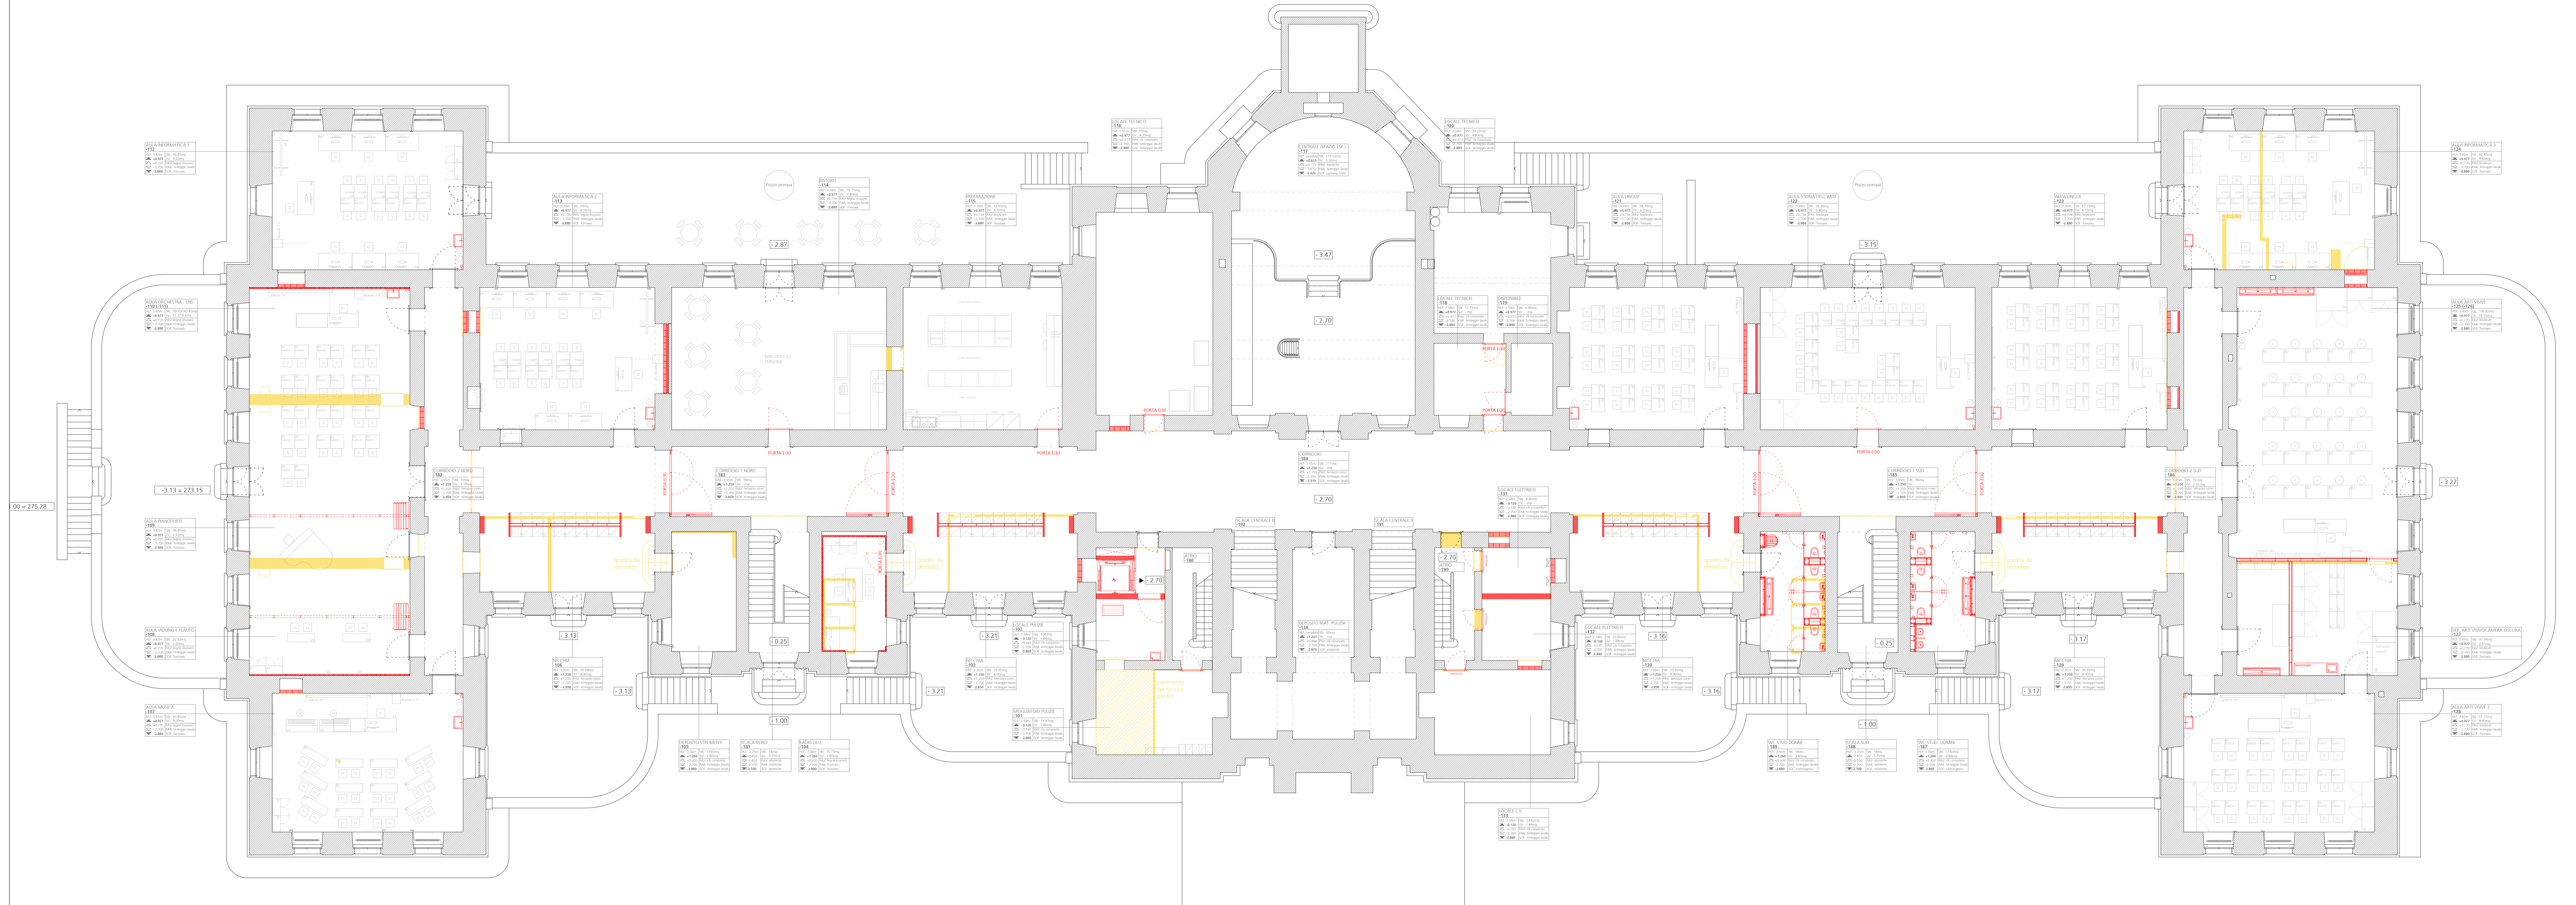

|            |                                     |            |              |          |            |          |            |
|------------|-------------------------------------|------------|--------------|----------|------------|----------|------------|
| Oggetto    | <b>PALAZZO DEGLI STUDI - LUGANO</b> | Oggetto N° | <b>E2060</b> | File N°  | <b>002</b> | Piano N° | <b>002</b> |
| Nome Piano | <b>PIANTA PIANO TERRENO</b>         | Mappale    | <b>383</b>   | Variente | <b>1</b>   |          |            |
| Nome File  | E2060_A1_P1_P00_00_100_002_41_1.dwg | Formato    |              | Settore  |            | Scala    |            |
| Disegnato  | RLA                                 | Data       | 24.10.2022   |          |            | Data     | 24.10.2022 |
| Approvato  | Leuzinger / Vicari                  | Data       | 24.10.2022   |          |            |          |            |




9K: 4G5/4C: H5  
 FBA C 100 N18: 9F 7 051 B C J 3F5F-5F7-4HMH  
 225 PASTILI - NISTRUTTURAZIONE DEGLI SPAZI INTERNI DEL PALAZZO  
 DEGLI STUDI DI LUGANO  
 DIS: RLA  
 DATA: 24.10.2022  
 SCALA: 1:100  
 DIM: 147,0 x 59,4  
 COMMITTENTE: DECS - DIVISIONE DELLA SCUOLA  
 DFE - SEZIONE DELLA LOGISTICA  
 DNE:

**PIANTA PIANO TERRENO**  
 PIANI PER APPALTI - PAT  
 PAT1 **4.1.01**

LE MISURE SONO DA VERIFICARE SULLA COSTRUZIONE. EVENTUALI DIFFERENZE SONO DA SEGNALARE ALLA DIREZIONE LAVORI  
 STRUTTURE : VEDI PIANI INGEGNERE CIVILE  
 IMPIANTI : VEDI PIANI INGEGNERI CONSULENTI

| N° | Dis. | Data | Correzioni |
|----|------|------|------------|
|    |      |      |            |
|    |      |      |            |
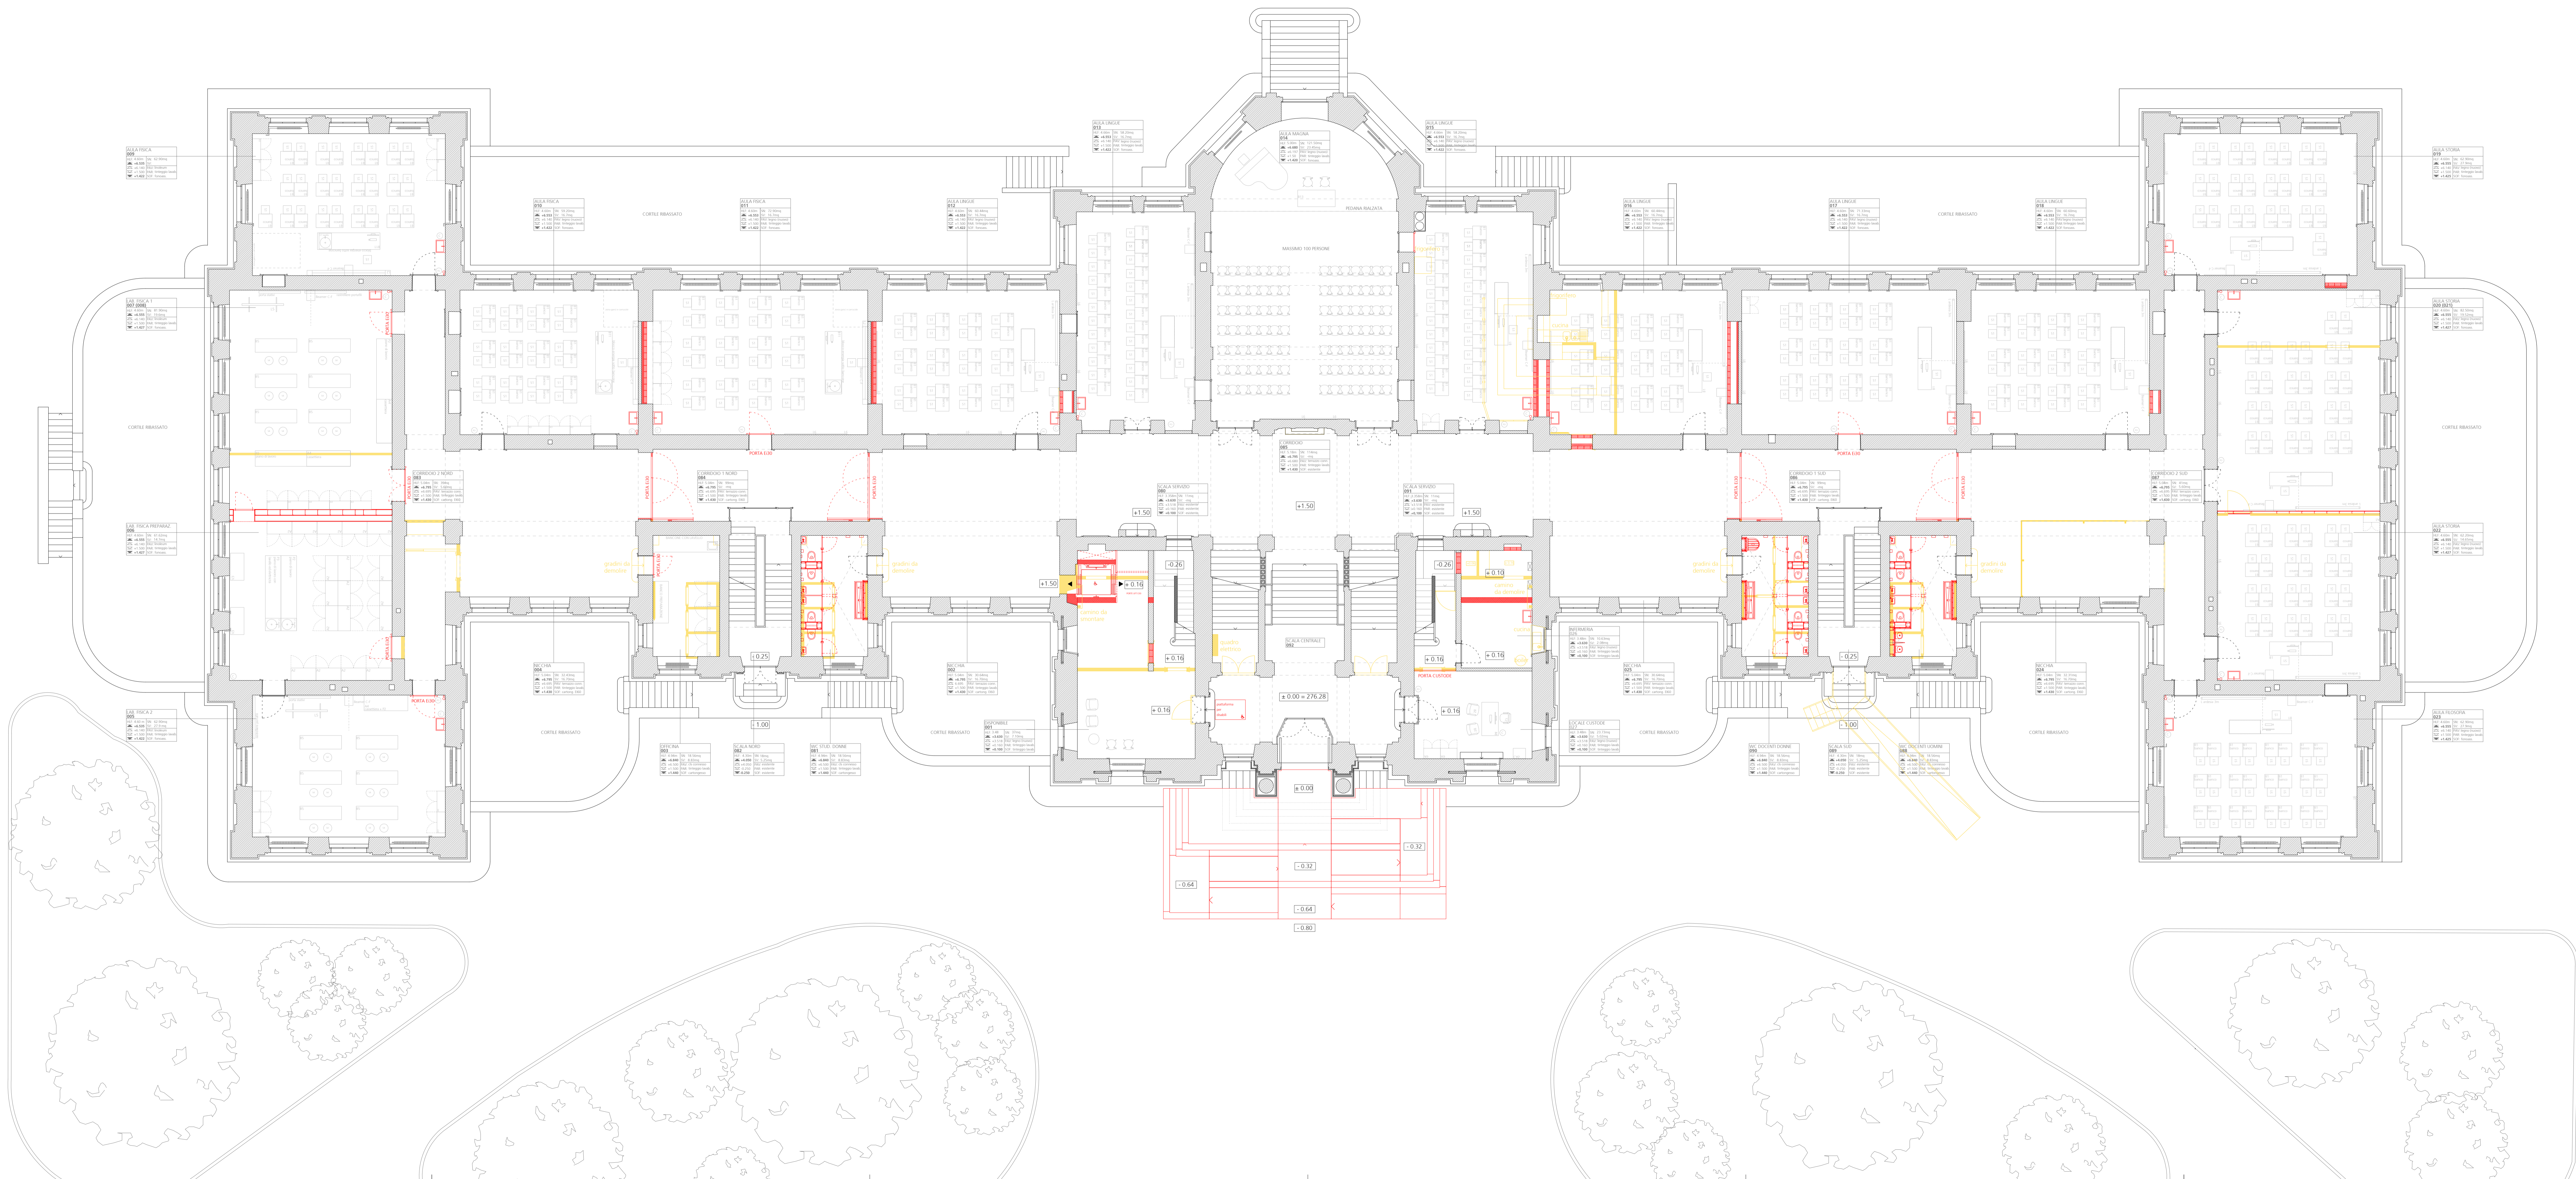

|            |                                     |         |            |            |            |          |     |          |     |
|------------|-------------------------------------|---------|------------|------------|------------|----------|-----|----------|-----|
| Oggetto    | PALAZZO DEGLI STUDI - LUGANO        |         |            | Oggetto N° | E2060      | File N°  | 003 | Piano N° | 003 |
| Nome Piano | PIANTA PIANO PRIMO                  |         |            | Mappale    | 383        | Varie    |     |          |     |
| Nome File  | E2060_A1_PL_P01_00_100_003_41_1.dwg | Formato | Settore    | Scala      | Data       | Modifica |     |          |     |
| Diagnato   | RLA                                 | Data    | 24.10.2022 | 1:100      | 24.10.2022 |          |     |          |     |
| Approvato  | Leuzinger / Vicari                  | Data    | 24.10.2022 |            |            |          |     |          |     |

ESISTENTE    DEMOLIZIONE    NUOVO


0 1 2 3 5m

9h: 4G&4C H5    F&A C 100 N18: 9F 7 051 B C J 3F5F-5F7+4H4H  
 225 PASTILI - RISTRUTTURAZIONE DEGLI SPAZI INTERNI DEL PALAZZO  
 DEGLI STUDI DI LUGANO

DIS: RLA  
 DATA: 24.10.2022  
 SCALA: 1:100  
 DIM: 147,0 x 59,4  
 COMMITTENTE: DECS - DIVISIONE DELLA SCUOLA  
 DFE - SEZIONE DELLA LOGISTICA  
 PIASTA PER APPALTI - PA1    4.1.02

LE MISURE SONO DA VERIFICARE SULLA COSTRUZIONE. EVENTUALI DIFFERENZE SONO DA SEGNALARE ALLA DIREZIONE LAVORI  
 STRUTTURE : VEDI PIANI INGEGNERE CIVILE    IMPIANTI : VEDI PIANI INGEGNERI CONSULENTI

| N° | Dis. | Data | Correzioni |
|----|------|------|------------|
|    |      |      |            |
|    |      |      |            |
|    |      |      |            |
|    |      |      |            |

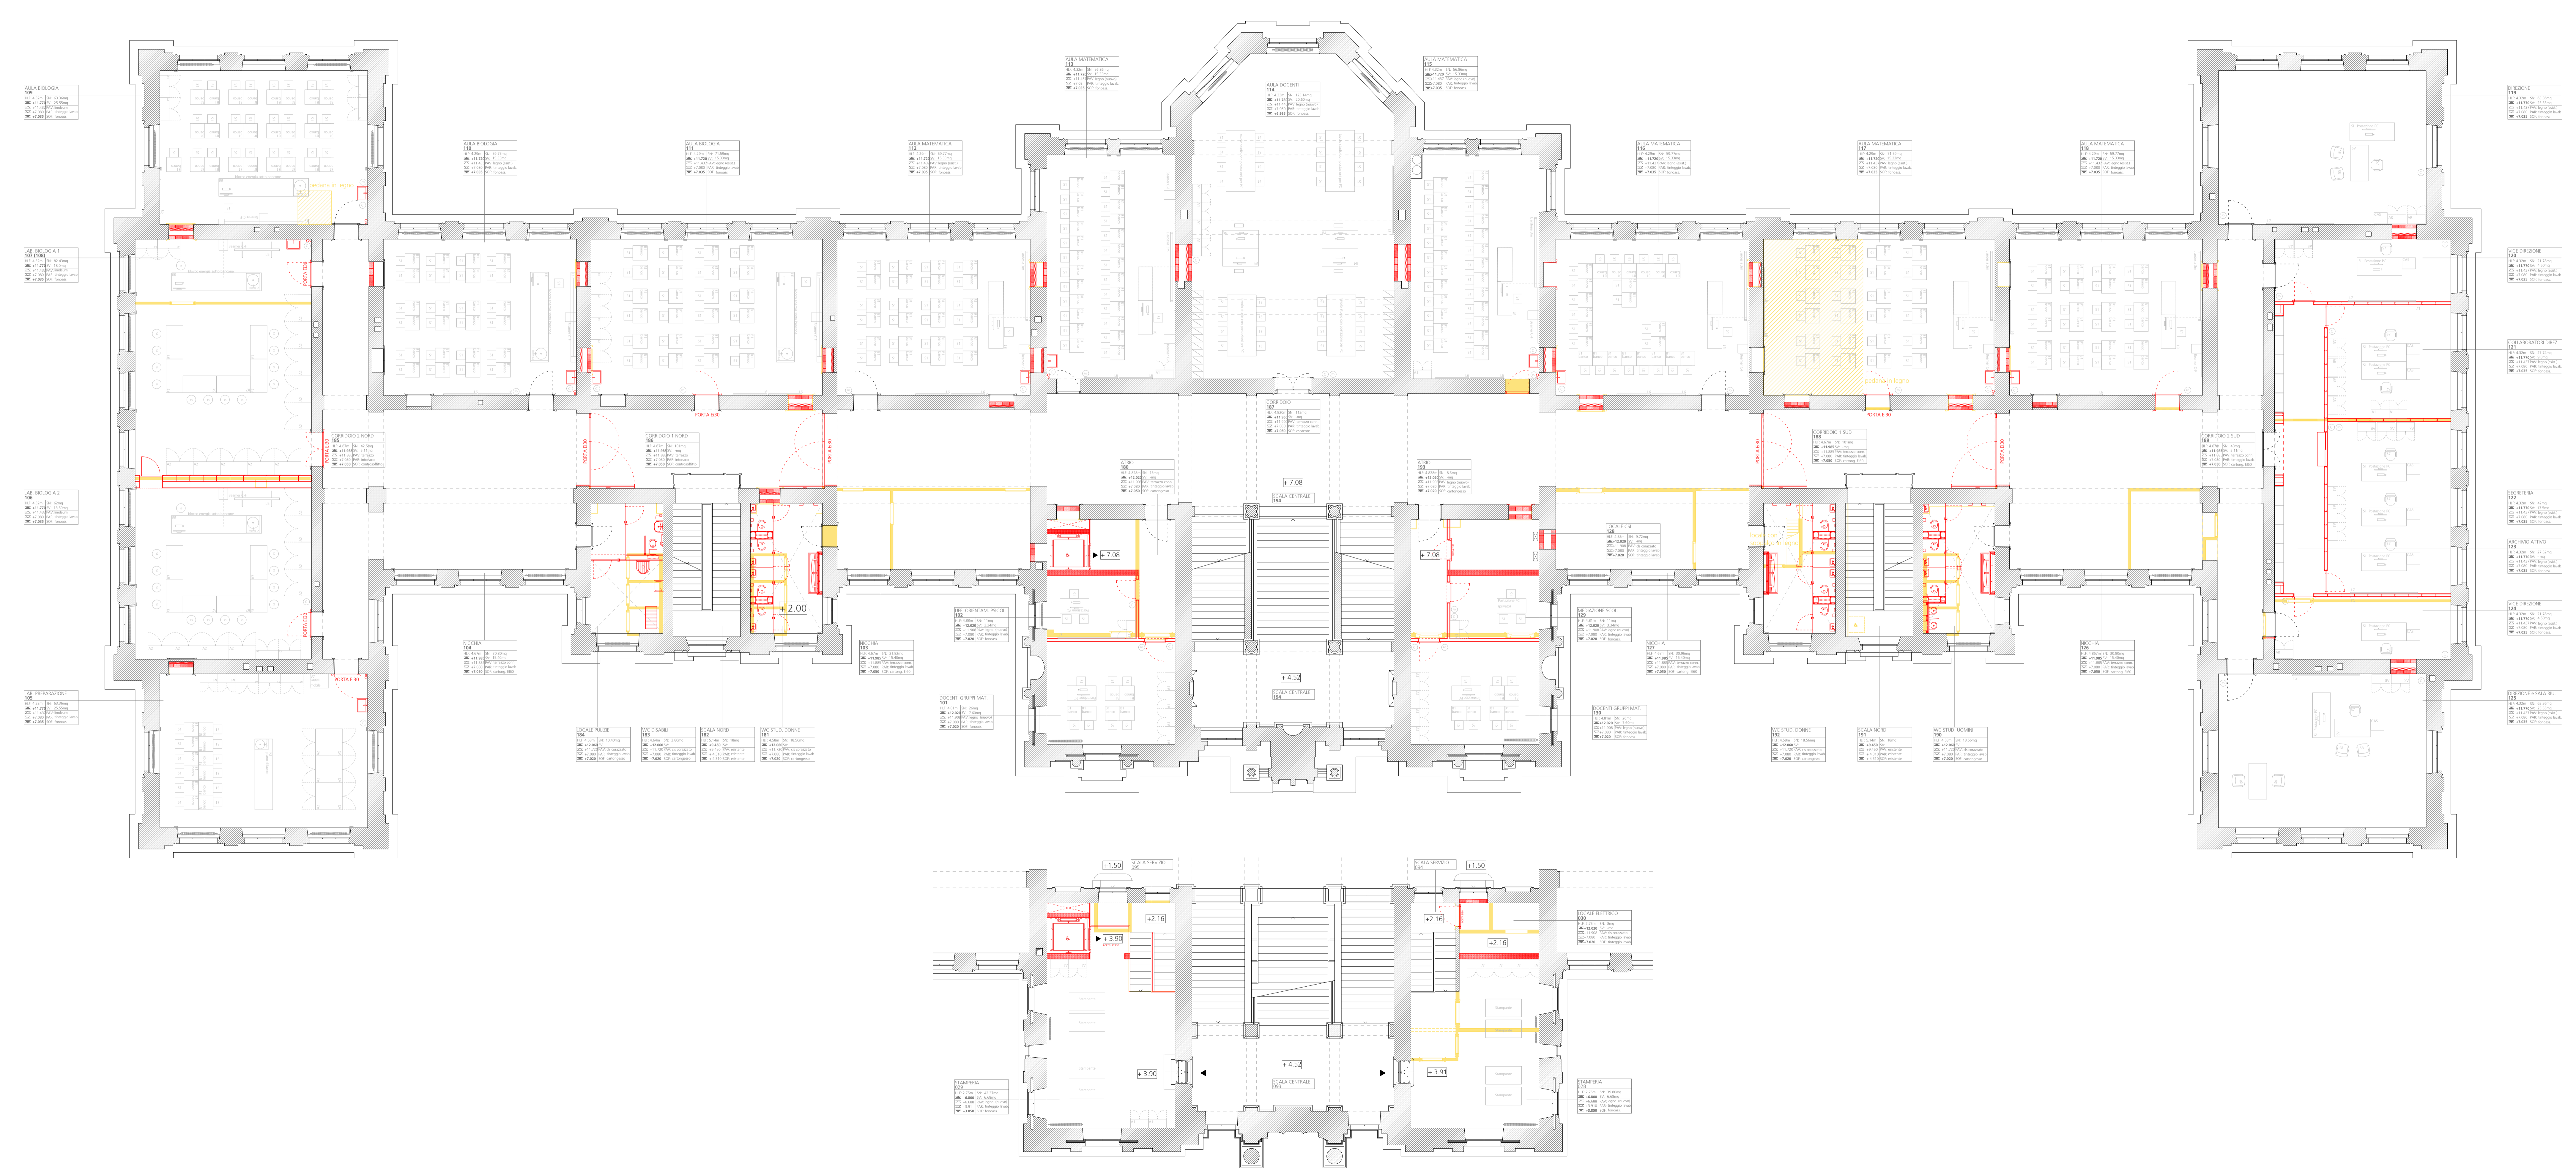

Dipartimento delle finanze e dell'economia  
 Sezione della logistica  
 Via del Carmagnola 7  
 6500 Bellinzona  
 T+41 (0)91 814 77 11  
 F+41 (0)91 814 77 19  
 e-mail : dfe@dfc.ch  
 web : www.finanze.ch

**Repubblica  
e Cantone  
Ticino**

|            |                                     |            |              |          |            |          |            |
|------------|-------------------------------------|------------|--------------|----------|------------|----------|------------|
| Oggetto    | <b>PALAZZO DEGLI STUDI - LUGANO</b> | Oggetto N° | <b>E2060</b> | File N°  | <b>004</b> | Piano N° | <b>004</b> |
| Nome Piano | <b>PIANTA PIANO SECONDO</b>         | Mappale    | <b>383</b>   | Variente | <b>1</b>   |          |            |
| Nome File  | E2060_A1_PL_P02_00_100_004_41_1.dwg | Formato    |              | Settore  |            | Scala    |            |
| Disegnato  | RLA                                 | Data       | 24.10.2022   | 00       | 1:100      | Data     | 24.10.2022 |
| Approvato  | Leuzinger / Vicari                  | Data       | 24.10.2022   |          |            |          |            |

■ ESISTENTE ■ DEMOLIZIONE ■ NUOVO

0 1 2 3 5m


**9K-4G54C H5** FBA C 100 N 8: 9F 7 051 B C J 3F5F-5F7-4HMH  
 225 PASTILI - RISTRUTTURAZIONE DEGLI SPAZI INTERNI DEL PALAZZO  
 DEGLI STUDI DI LUGANO

DIS: RLA  
 DATA: 24.10.2022  
 SCALA: 1:100  
 DIM: 147,0 x 59,4  
 COMMITTENTE: DECS - DIVISIONE DELLA SCUOLA  
 DFE - SEZIONE DELLA LOGISTICA  
**PIANTA PIANO SECONDO**  
 PIANI PER APPALTI - PAT

LE MISURE SONO DA VERIFICARE SULLA COSTRUZIONE. EVENTUALI DIFFERENZE SONO DA SEGNALARE ALLA DIREZIONE LAVORI  
 STRUTTURE : VEDI PIANI INGEGNERE CIVILE  
 IMPIANTI : VEDI PIANI INGEGNERI CONSULENTI

| N° | Dis. | Data | Correzioni |
|----|------|------|------------|
|    |      |      |            |
|    |      |      |            |
|    |      |      |            |
|    |      |      |            |

| N° | Dis. | Data | Correzioni |
|----|------|------|------------|
|    |      |      |            |
|    |      |      |            |
|    |      |      |            |
|    |      |      |            |

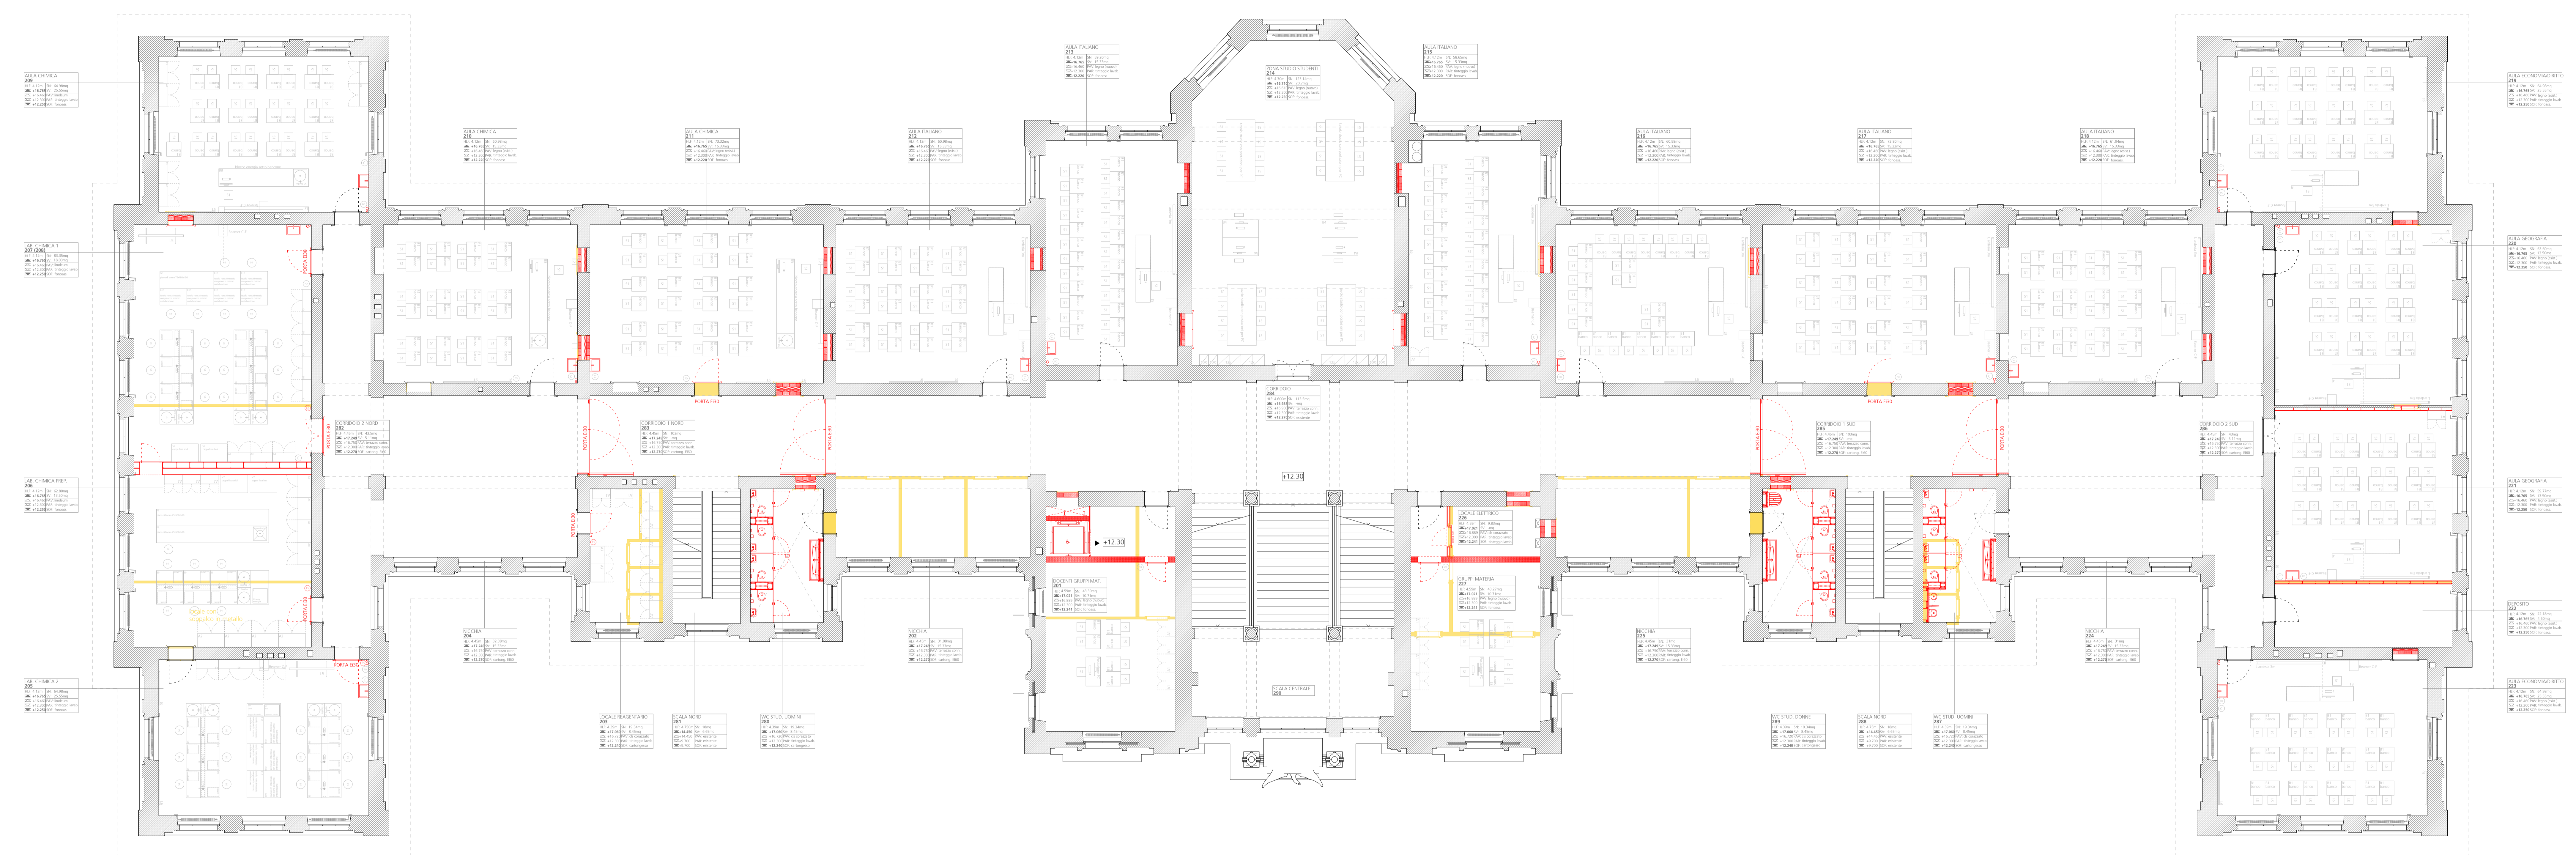

Dipartimento delle finanze e dell'economia  
 Sezione della logistica  
 Via del Carmignola 7  
 6500 Bellinzona  
 T+41 (0)91 814 77 11  
 F+41 (0)91 814 77 19  
 e-mail : dfe-sa@gs.ch  
 web : www.finanze.ch

**Repubblica  
 e Cantone  
 Ticino**

|            |                                     |            |              |              |            |              |                   |
|------------|-------------------------------------|------------|--------------|--------------|------------|--------------|-------------------|
| Oggetto    | <b>PALAZZO DEGLI STUDI - LUGANO</b> | Oggetto N° | <b>E2060</b> | File N°      | <b>005</b> | Piano N°     | <b>005</b>        |
| Nome Piano | <b>PIANTA PIANO TERZO</b>           | Mappele    | <b>383</b>   | Modifica     |            | Variante     | <b>1</b>          |
| Nome File  | E2060_A1_PL_P03_00_100_005_41_1.dwg | Formato    |              | Settore      |            | Scala        |                   |
| Diagnato   | RLA                                 | Data       | 24.10.2022   | 147,0 x 59,4 | <b>00</b>  | <b>1:100</b> | <b>24.10.2022</b> |
| Approvato  | Leuzinger / Vicari                  | Data       | 24.10.2022   |              |            |              |                   |

ESISTENTE DEMOLIZIONE NUOVO


0 1 2 5m

9K-4G&4C-H5 F&A C-1001 N&B-9F 7 0&1 B-C J J5F-5F7-4H&H  
 225 PASTILI - RISTRUTTURAZIONE DEGLI SPAZI INTERNI DEL PALAZZO  
 DEGLI STUDI DI LUGANO DIS: RLA  
 DATA: 24.10.2022  
 SCALA: 1:100  
 COMMITTENTE: DECS - DIVISIONE DELLA SCUOLA  
 DFE - SEZIONE DELLA LOGISTICA DIM: 147,0 x 59,4  
**PIANTA PIANO TERZO**  
**PIANI PER APPALTI - PA1** PATI **4.1.04**

LE MISURE SONO DA VERIFICARE SULLA COSTRUZIONE. EVENTUALI DIFFERENZE SONO DA SEGNALARE ALLA DIREZIONE LAVORI  
 STRUTTURE : VEDI PIANI INGEGNERE CIVILE IMPIANTI : VEDI PIANI INGEGNERI CONSULENTI

| N° | Dis. | Data | Correzioni |
|----|------|------|------------|
|    |      |      |            |
|    |      |      |            |
|    |      |      |            |

| N° | Dis. | Data | Correzioni |
|----|------|------|------------|
|    |      |      |            |
|    |      |      |            |
|    |      |      |            |

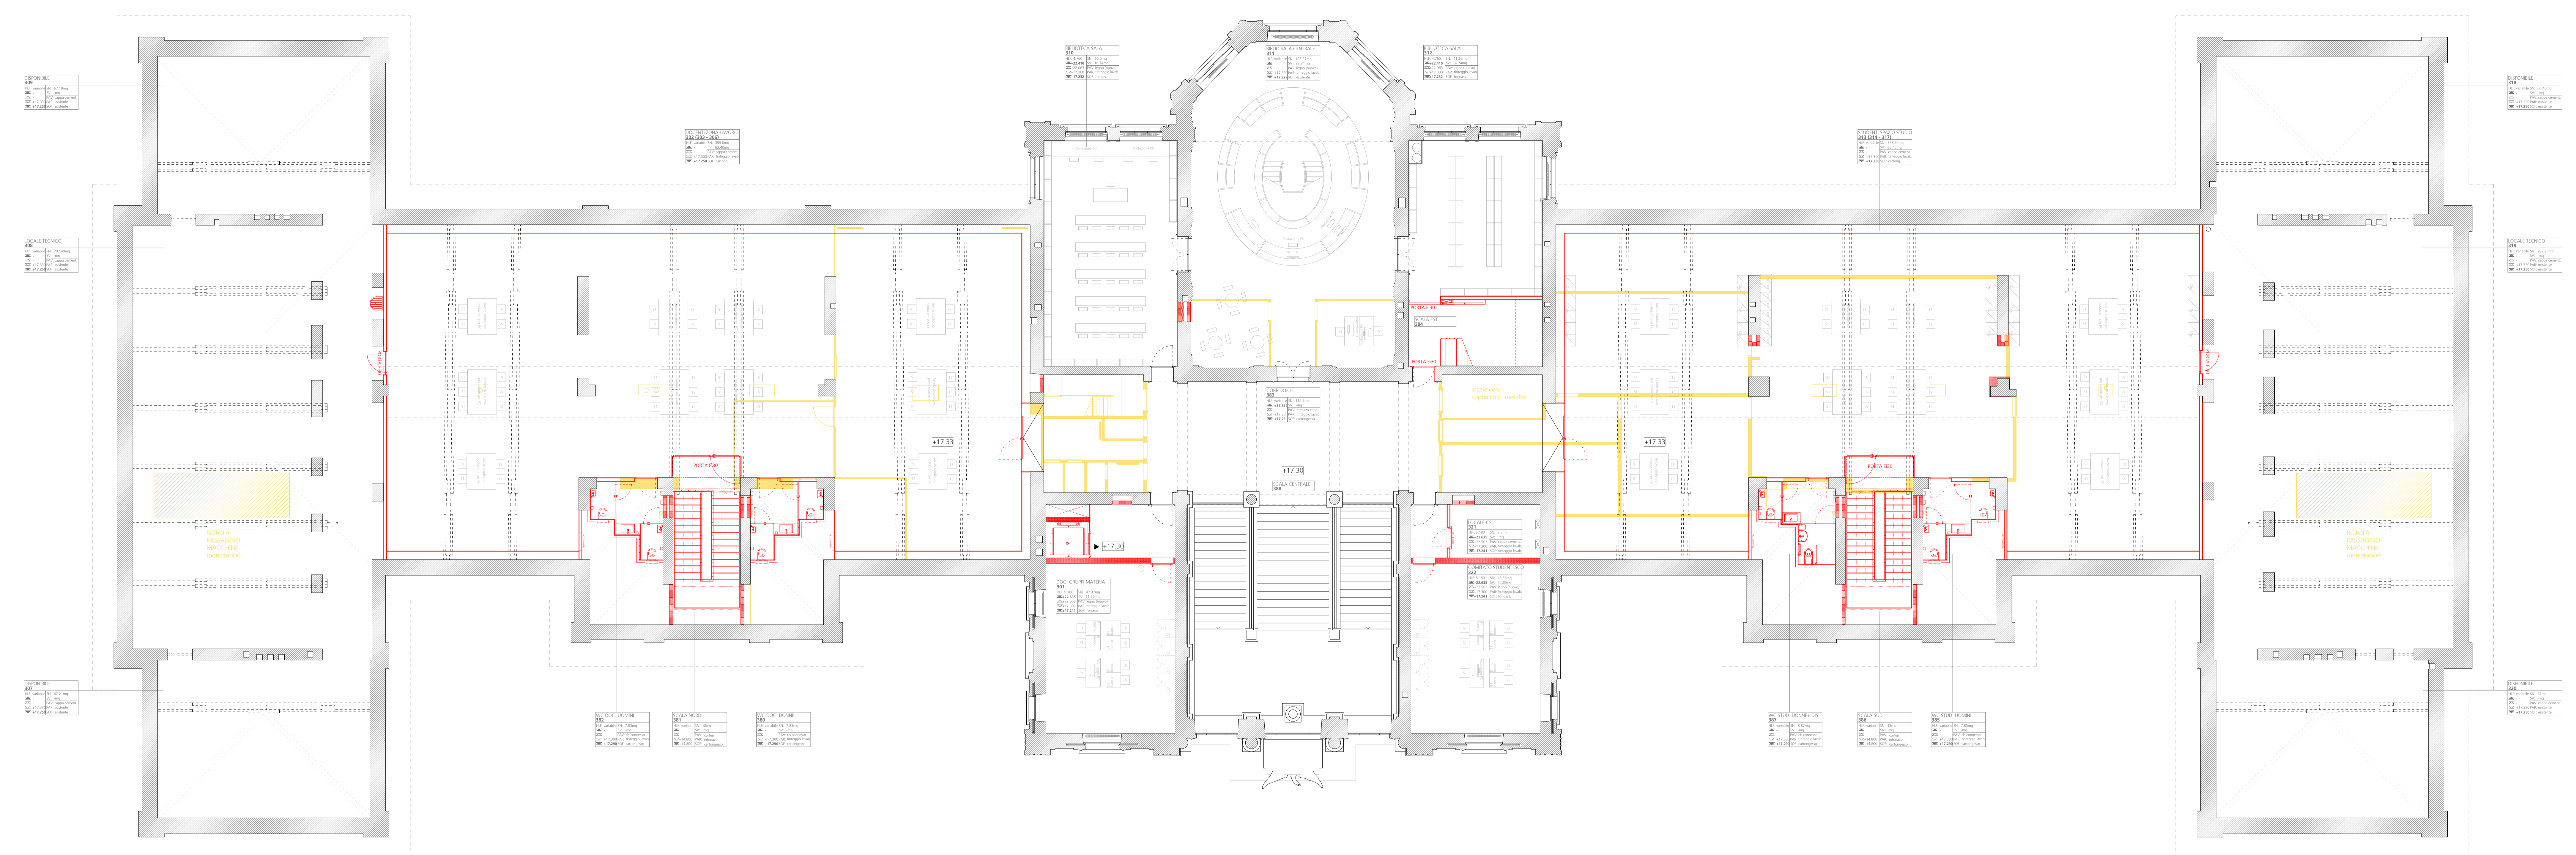

|            |                                     |            |            |
|------------|-------------------------------------|------------|------------|
| Oggetto    | PALAZZO DEGLI STUDI - LUGANO        |            |            |
| Nome Piano | PIANTA PIANO QUARTO                 | Oggetto N° | E2060      |
|            |                                     | File N°    | 006        |
|            |                                     | Piano N°   | 006        |
|            |                                     | Mappale    | 383        |
|            |                                     | Variante   | 1          |
| Nome File  | E2060_A1_PL_P04_00_100_006_41_1.dwg | Formato    |            |
| Disegnato  | RLA                                 | Settore    | 00         |
| Approvato  | Leuchinger / Vicari                 | Scala      | 1:100      |
|            |                                     | Data       | 24.10.2022 |
|            |                                     | Modifica   |            |


ESISTENTE
  DEMOLIZIONE
  NUOVO

91c-4G-6C-14G FBA C 181 N-0 9F 7 051 B-C J 75F-5F7 c-4FRH-  
 225 PASTILI - RISTRUTTURAZIONE DEGLI SPAZI INTERNI DEL PALAZZO  
 DEGLI STUDI DI LUGANO DIS: RLA  
 DATA: 24.10.2022  
 SCALA: 1:100  
 DIM: 147,0 x 59,4  
 COMMITTENTE: DECS - DIVISIONE DELLA SCUOLA  
 DFE - SEZIONE DELLA LOGISTICA

**PIANTA PIANO QUARTO**  
 PIANI PER APPALTI - PAT PAT 4.1.05

LE MISURE SONO DA VERIFICARE SULLA COSTRUZIONE. EVENTUALI DIFFERENZE SONO DA SEGNALARE ALLA DIREZIONE LAVORI  
 STRUTTURE : VEDI PIANI INGEGNERE CIVILE IMPIANTI : VEDI PIANI INGEGNERI CONSULENTI

| N° | Dis. | Data | Correzioni |
|----|------|------|------------|
|    |      |      |            |
|    |      |      |            |
|    |      |      |            |

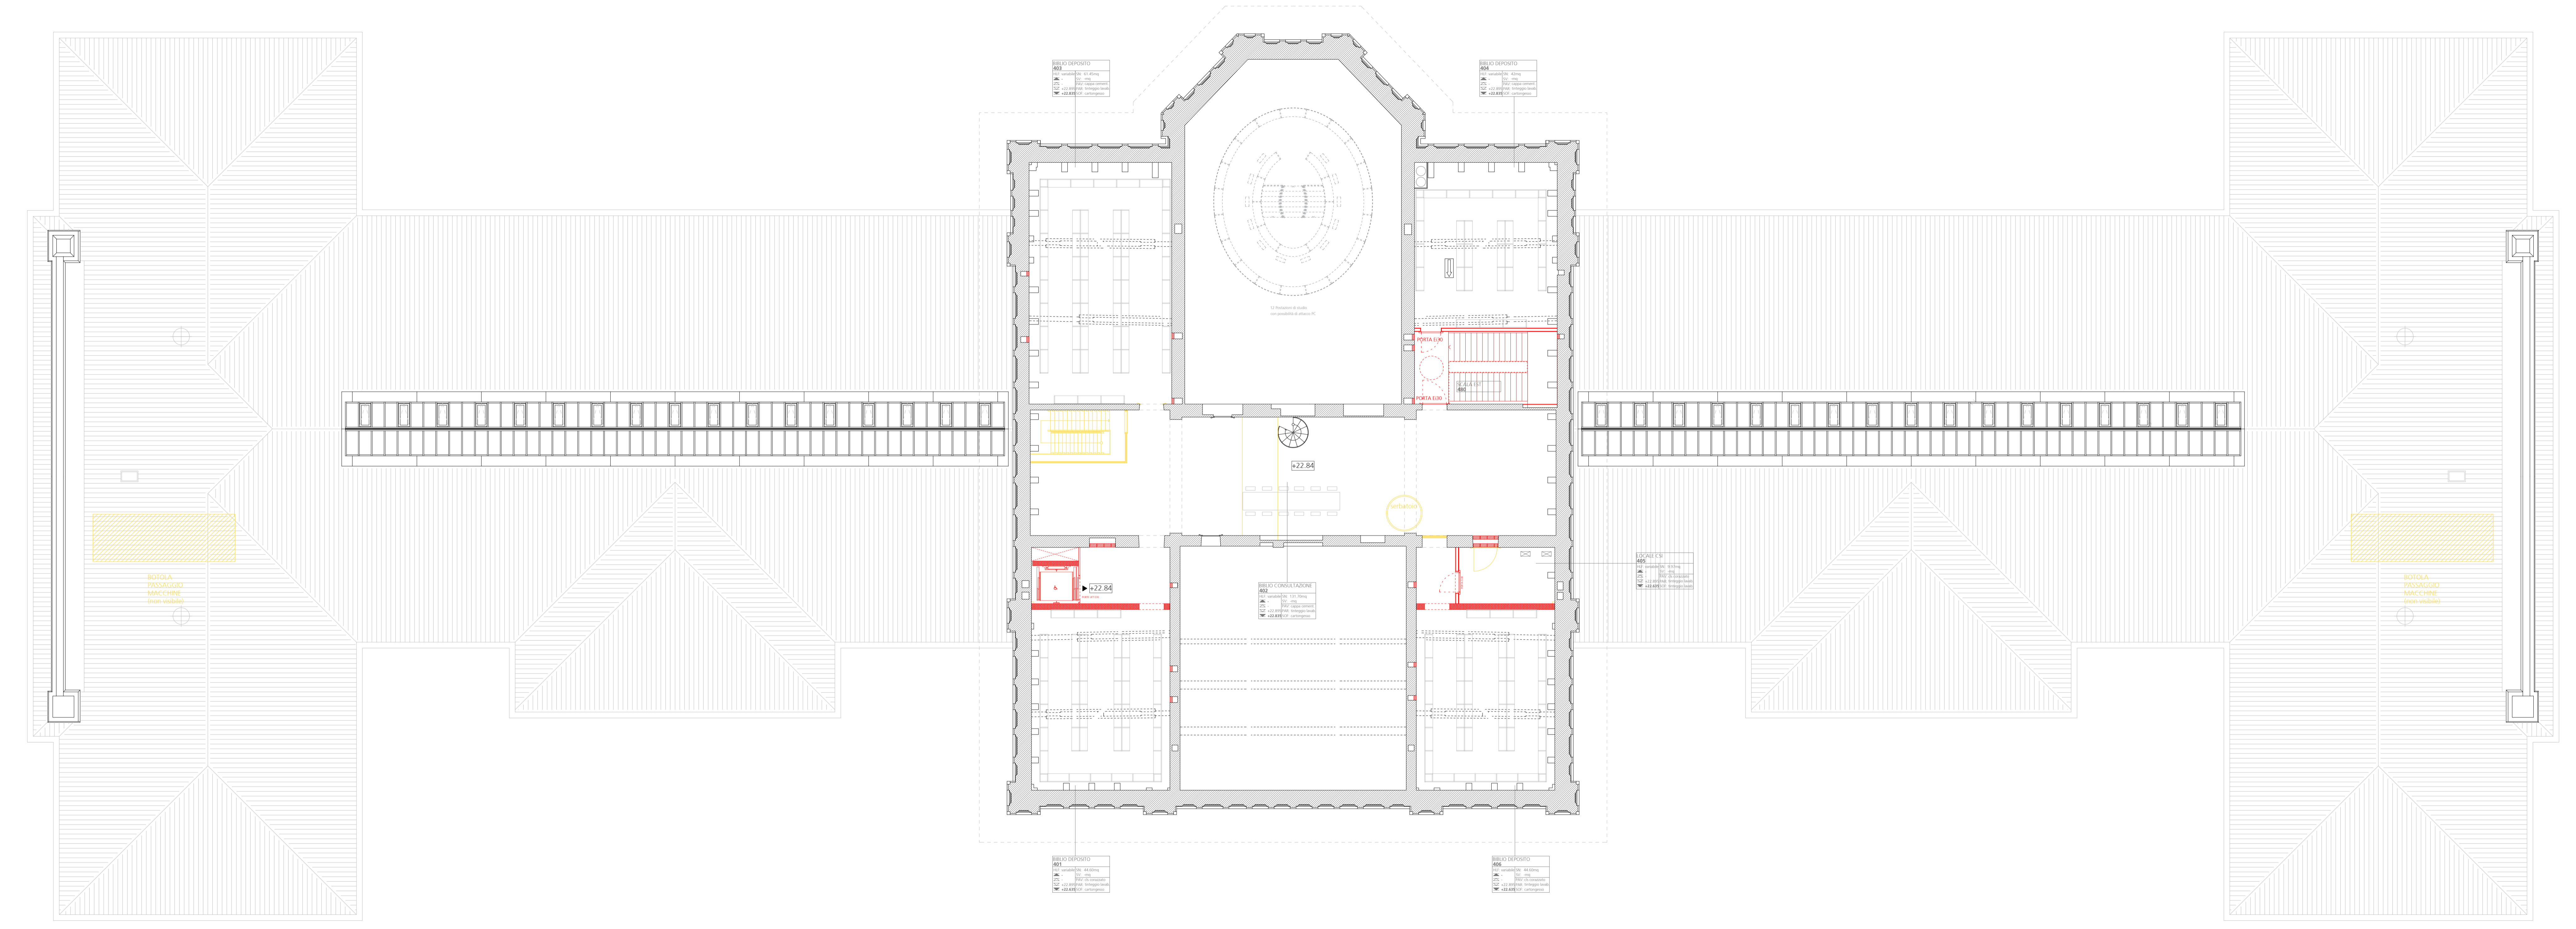


|            |                                     |            |              |          |            |          |            |
|------------|-------------------------------------|------------|--------------|----------|------------|----------|------------|
| Oggetto    | <b>PALAZZO DEGLI STUDI - LUGANO</b> | Oggetto N° | <b>E2060</b> | File N°  | <b>007</b> | Piano N° | <b>007</b> |
| Nome Piano | <b>PIANTA PIANO TETTO</b>           | Mappale    | <b>383</b>   | Varianze | <b>1</b>   |          |            |
| Nome File  | E2060_A1_PL_PTE_00_100_007_41_1.dwg | Formato    |              | Settore  |            | Scala    |            |
| Disegnato  | RIA                                 | Data       | 24.10.2022   |          |            | Data     | 24.10.2022 |
| Approvato  | Leuchinger / Vicari                 | Data       | 24.10.2022   |          |            |          |            |

■ ESISTENTE ■ DEMOLIZIONE ■ NUOVO

9k-4G-6C-14G FBA C-181 N-0 - 9F 7-051 B-C J 75F-5F7 C-4FRH-  
 225 PASTILI - RISTRUTTURAZIONE DEGLI SPAZI INTERNI DEL PALAZZO  
 DEGLI STUDI DI LUGANO DIS: RIA  
 DATA: 24.10.2022  
 SCALA: 1:100  
 DIM: 147.0 x 59.4  
 COMMITTENTE: DECS - DIVISIONE DELLA SCUOLA  
 DFE - SEZIONE DELLA LOGISTICA  
**PIANTA PIANO TETTO**  
 PIANI PER APPALTI - PA1 PA1 **4.1.06**

LE MISURE SONO DA VERIFICARE SULLA COSTRUZIONE. EVENTUALI DIFFERENZE SONO DA SEGNALARE ALLA DIREZIONE LAVORI  
 STRUTTURE : VEDI PIANI INGEGNERE CIVILE IMPIANTI : VEDI PIANI INGEGNERI CONSULENTI

| N° | Dis. | Data | Correzioni |
|----|------|------|------------|
|    |      |      |            |
|    |      |      |            |
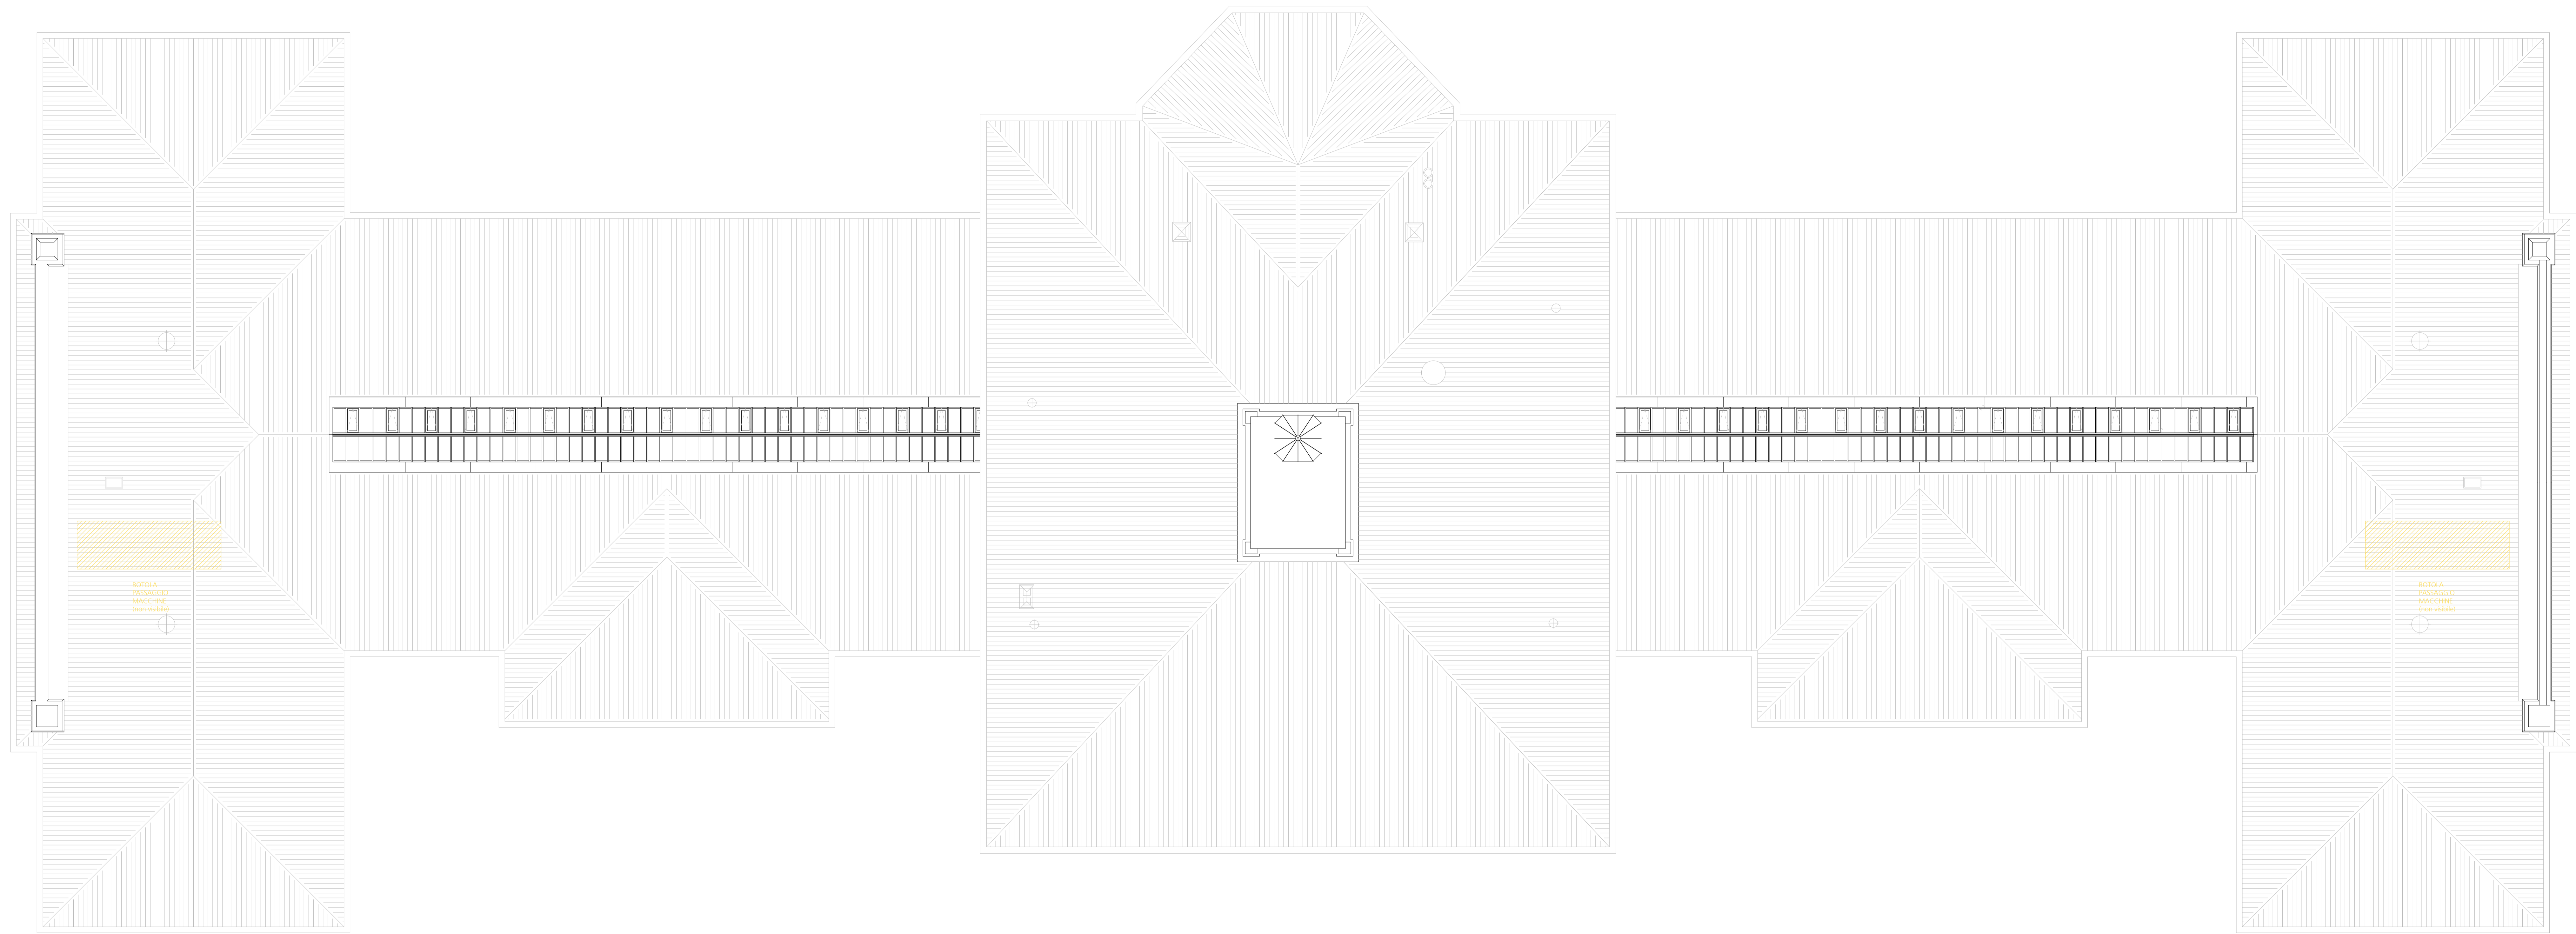

**Repubblica e Cantone Ticino**  
 Dipartimento delle finanze e dell'economia  
 Sezione della logistica  
 Via del Carmagnola 7  
 6500 Bellinzona  
 T+41 (0)91 814 77 11  
 F+41 (0)91 814 77 19  
 e-mail : [rla@ed@ed.ch](mailto:rla@ed@ed.ch)  
 web : [www.ed.ed@ed.ch](http://www.ed.ed@ed.ch)

**Palazzo degli Studi - Lugano**

**PIANTA PIANO SEMINTERRATO**

**225 PASTILI - RISTRUTTURAZIONE DEGLI SPAZI INTERNI DEL PALAZZO DEGLI STUDI DI LUGANO**

**PIANTA PIANO SEMINTERRATO - PIANO CANALIZZAZIONI PIANI PER APPALTI - PAT**

DIS: RIA  
 DATA: 24.10.2022  
 SCALA: 1:100  
 DIM: 147,0 x 59,4

COMMITTENTE: DECS - DIVISIONE DELLA SCUOLA  
 DFE - SEZIONE DELLA LOGISTICA

PA1 4.1.07

LE MISURE SONO DA VERIFICARE SULLA COSTRUZIONE, EVENTUALI DIFFERENZE SONO DA SEGNALARE ALLA DIREZIONE LAVORI  
 STRUTTURE: VEDI PIANI INGEGNERE CIVILE  
 IMPIANTI: VEDI PIANI INGEGNERI CONSULENTI

0 1 2 5m

ESISTENTE DEMOLIZIONE NUOVO

9k: 4G6/C/H45  
 FBA C 180 N 48 - 9F 7 051 B-C J 75F-577 < 4FRH-

| N° | Dis. | Data | Correzioni |
|----|------|------|------------|
|    |      |      |            |
|    |      |      |            |
| N° | Dis. | Data | Correzioni |
|----|------|------|------------|
|    |      |      |            |
|    |      |      |            |
Condotte acque luride  
 Condotte di drenaggio per Radon  
 Superficie in ghiaia per impianto Radon

