

# Pianta Piano Copertura


Scala 1:250



## S01

Stato di fatto


Scala 1:10

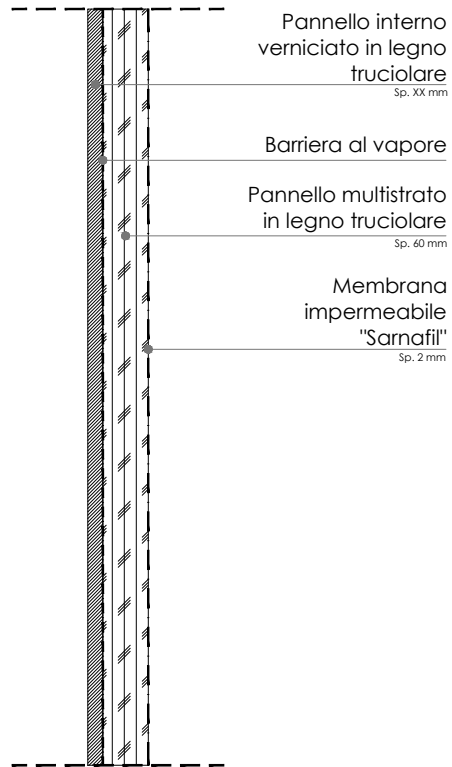


## S01

Stato di progetto

Scala 1:10

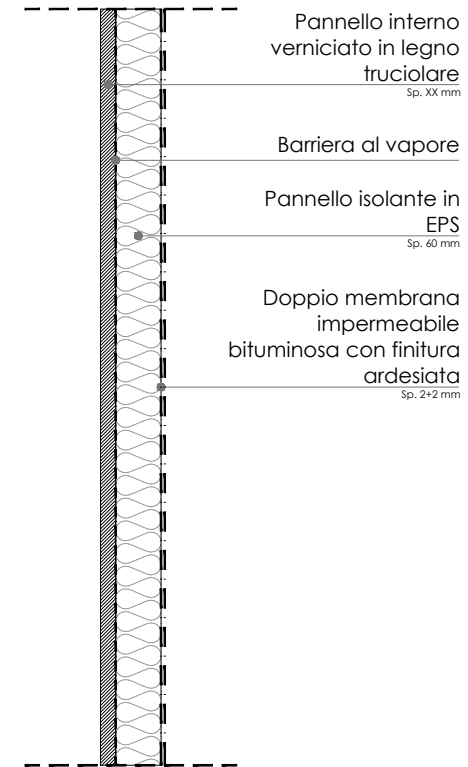


2080 - LICEO UGANO 2 - SAVOSA - PIANTA TETTO + PLUVIACI (38 pz)

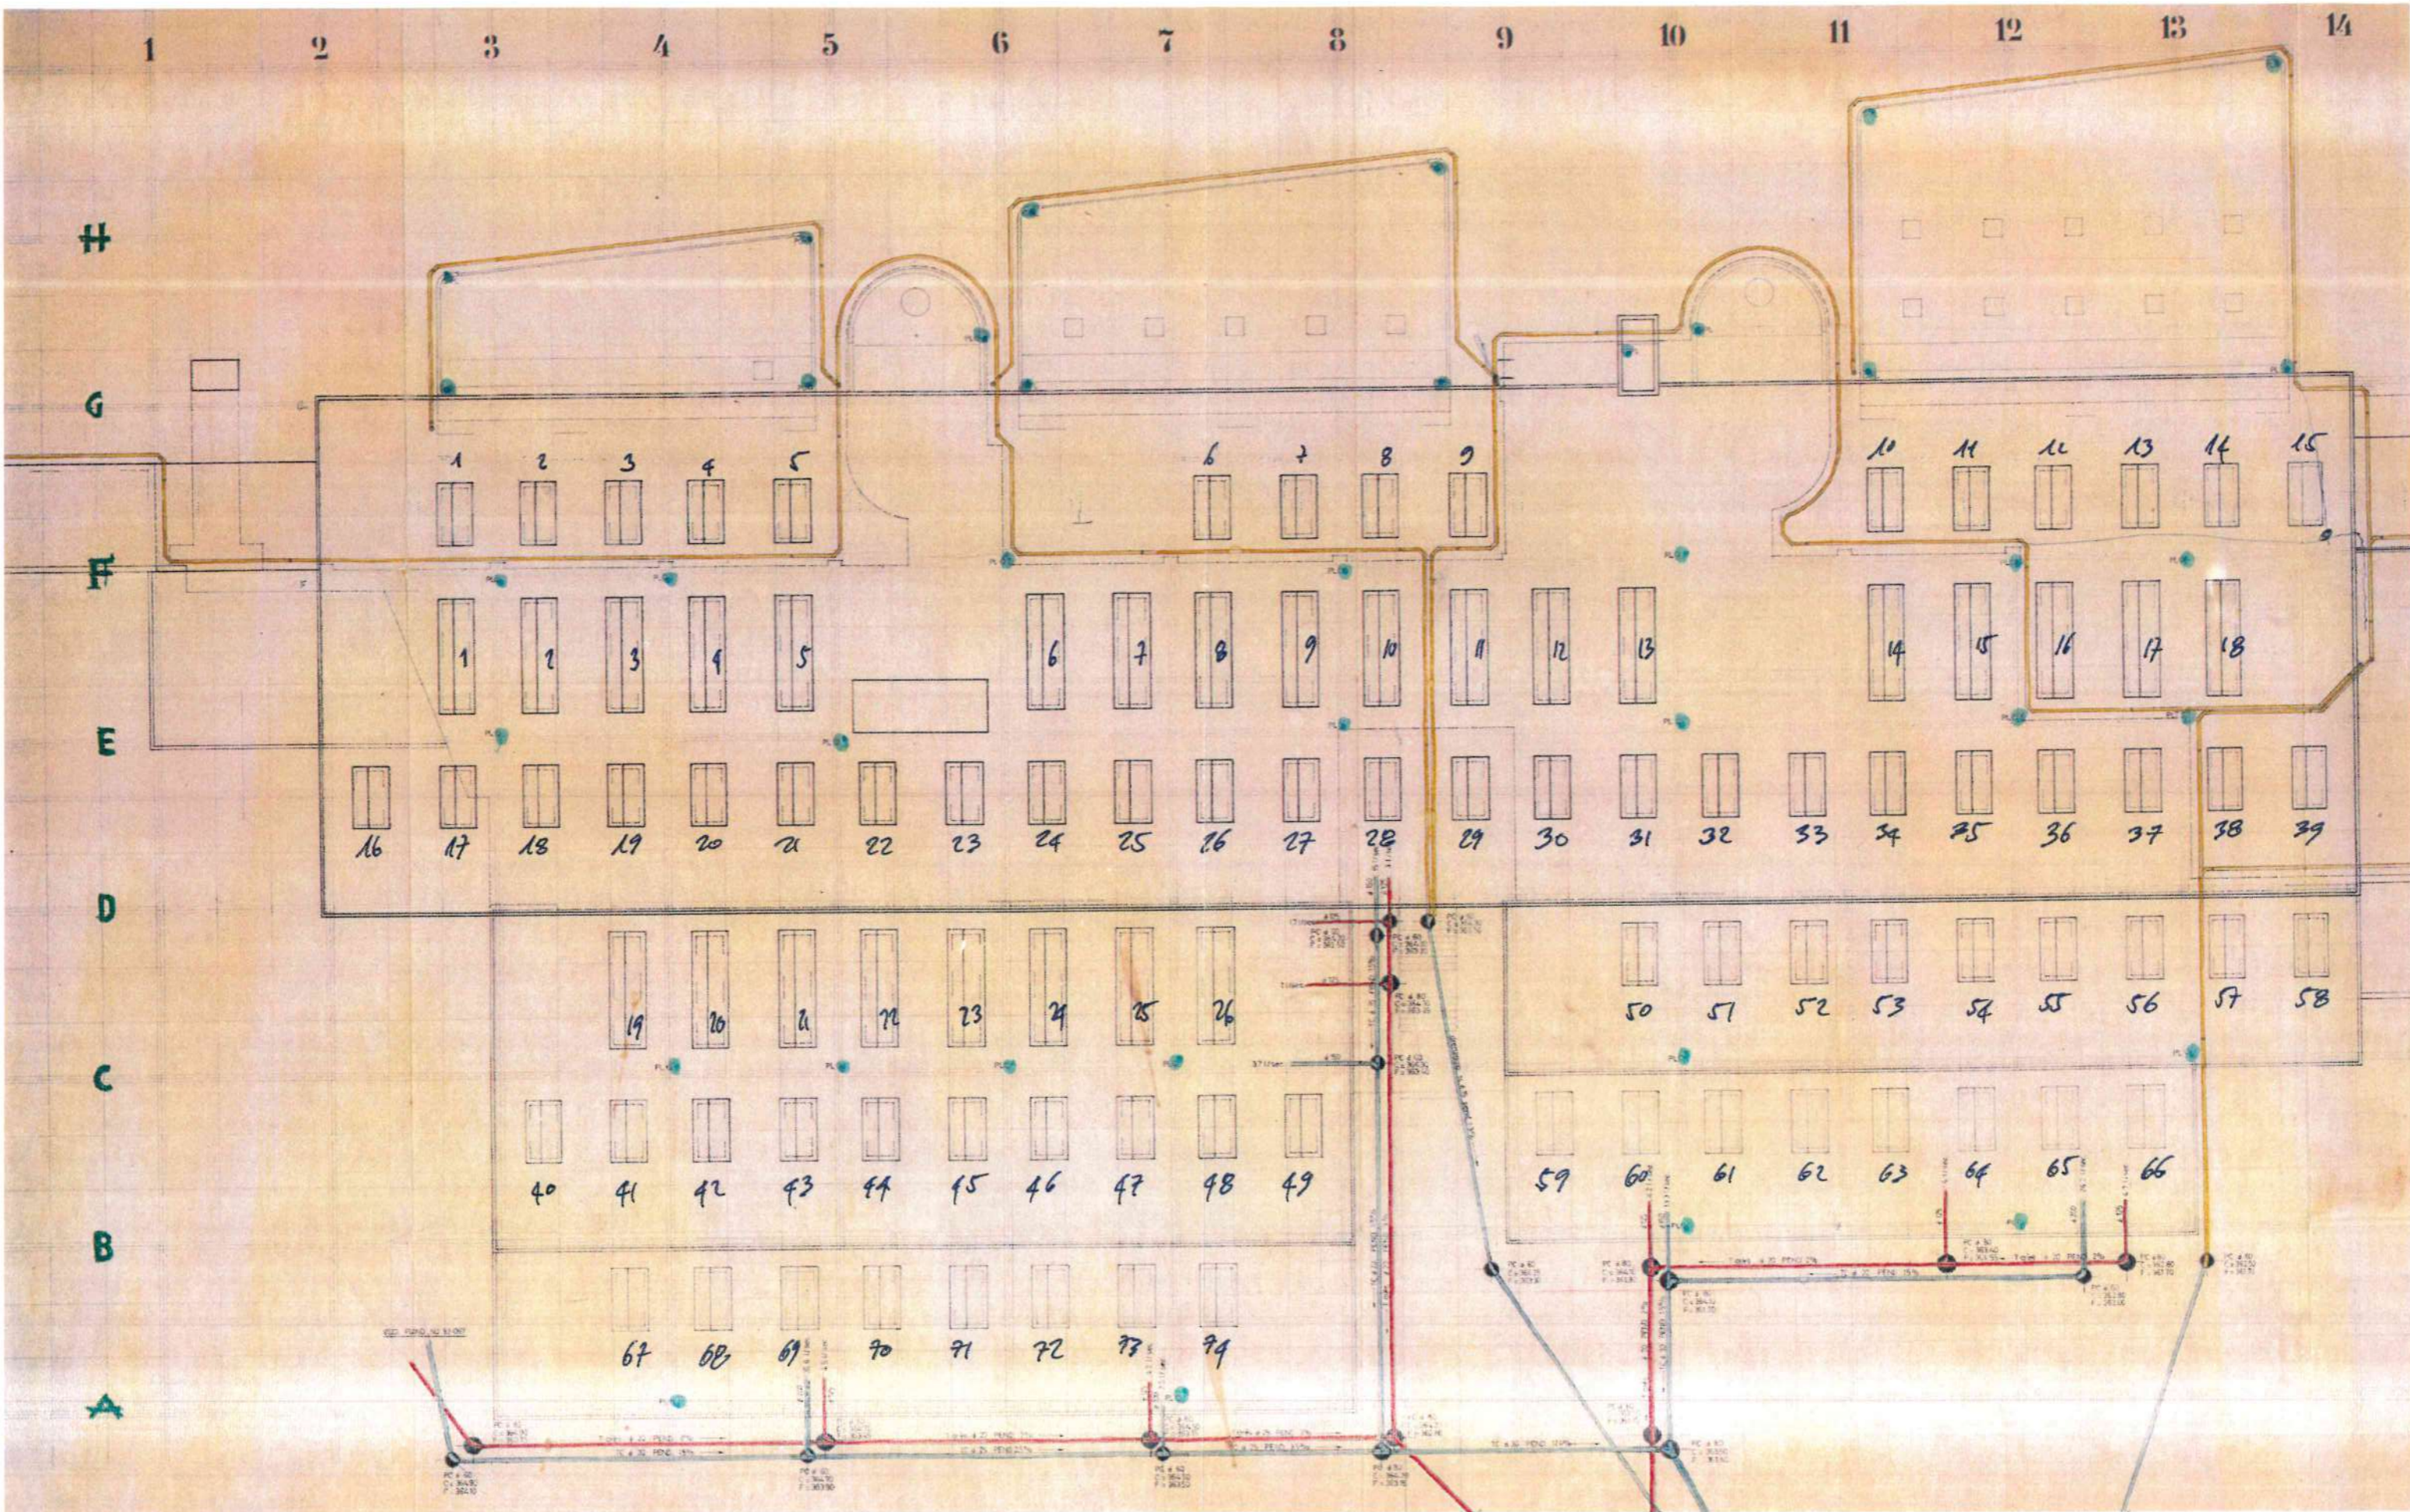


UCERNARI 26 pz grandi 509/149/92h UCERNARI piccoli 74 pz piccoli 280 x 149/92h

2080 - LUCERNARIO 9

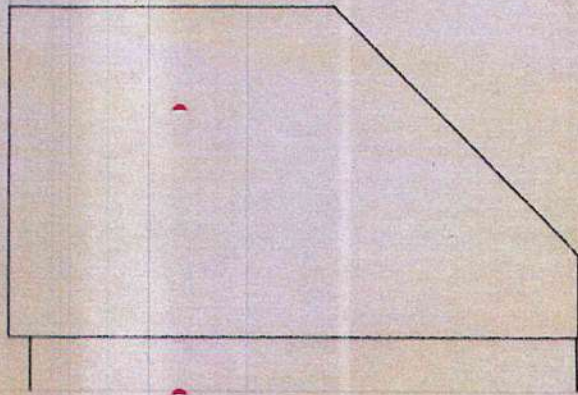


PROSPETTO ESTERNO LATERALE LUCERNARIO 1:10

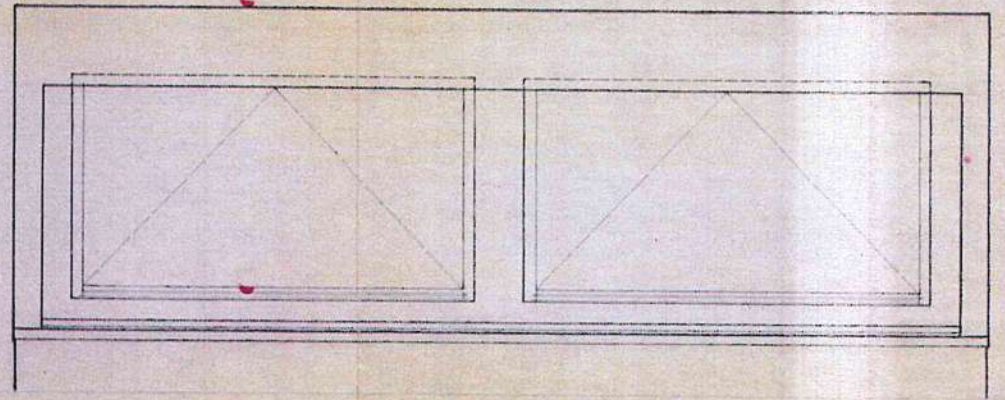

PROSPETTO ESTERNO dim 264/144/92


pezzi n° 72 1:10

PIANTA LUCERNARIO 1:5

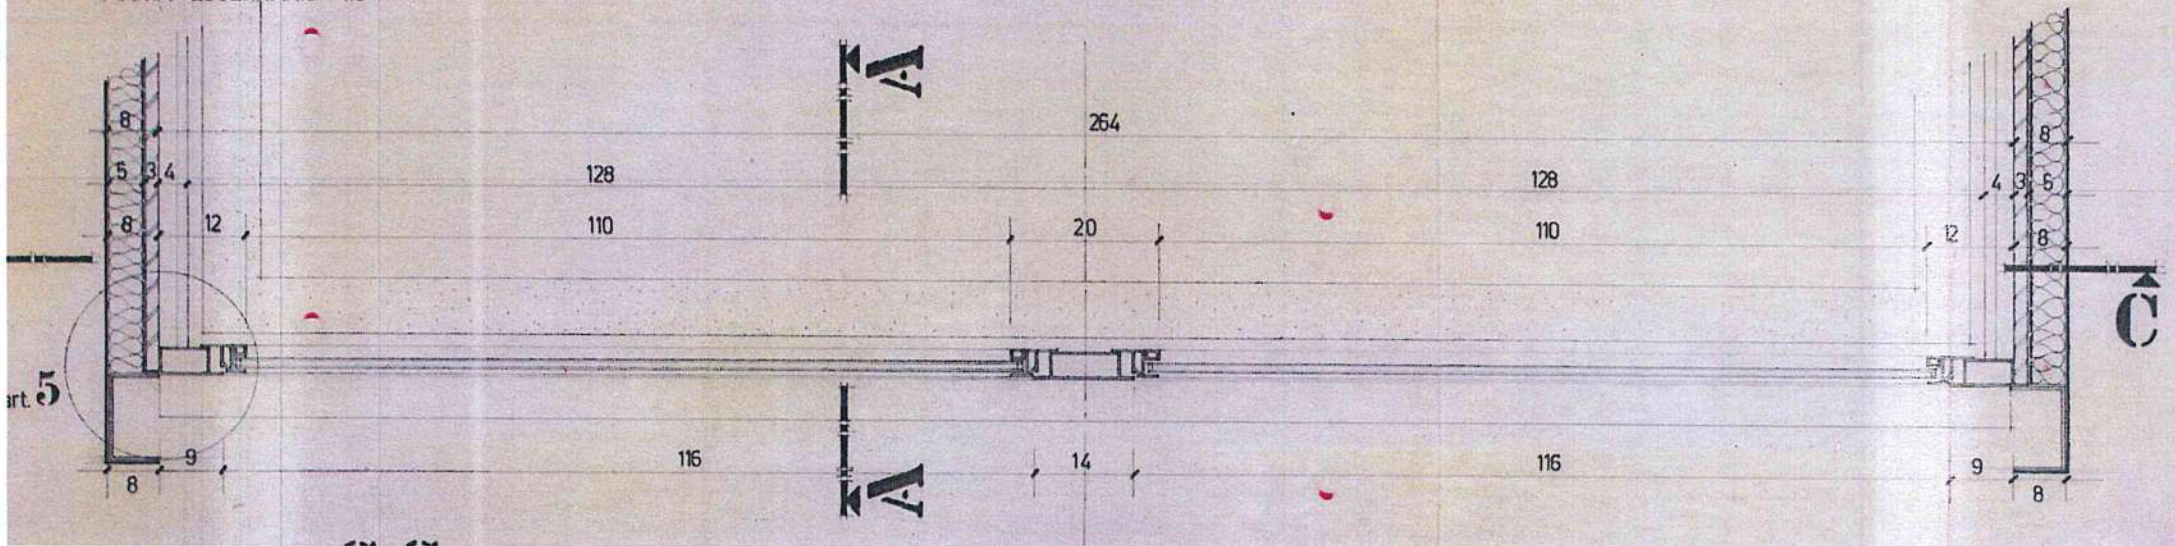

1080 - LUCE RINTRIO 1

SEZIONE VERTICALE **A-A** 1:5

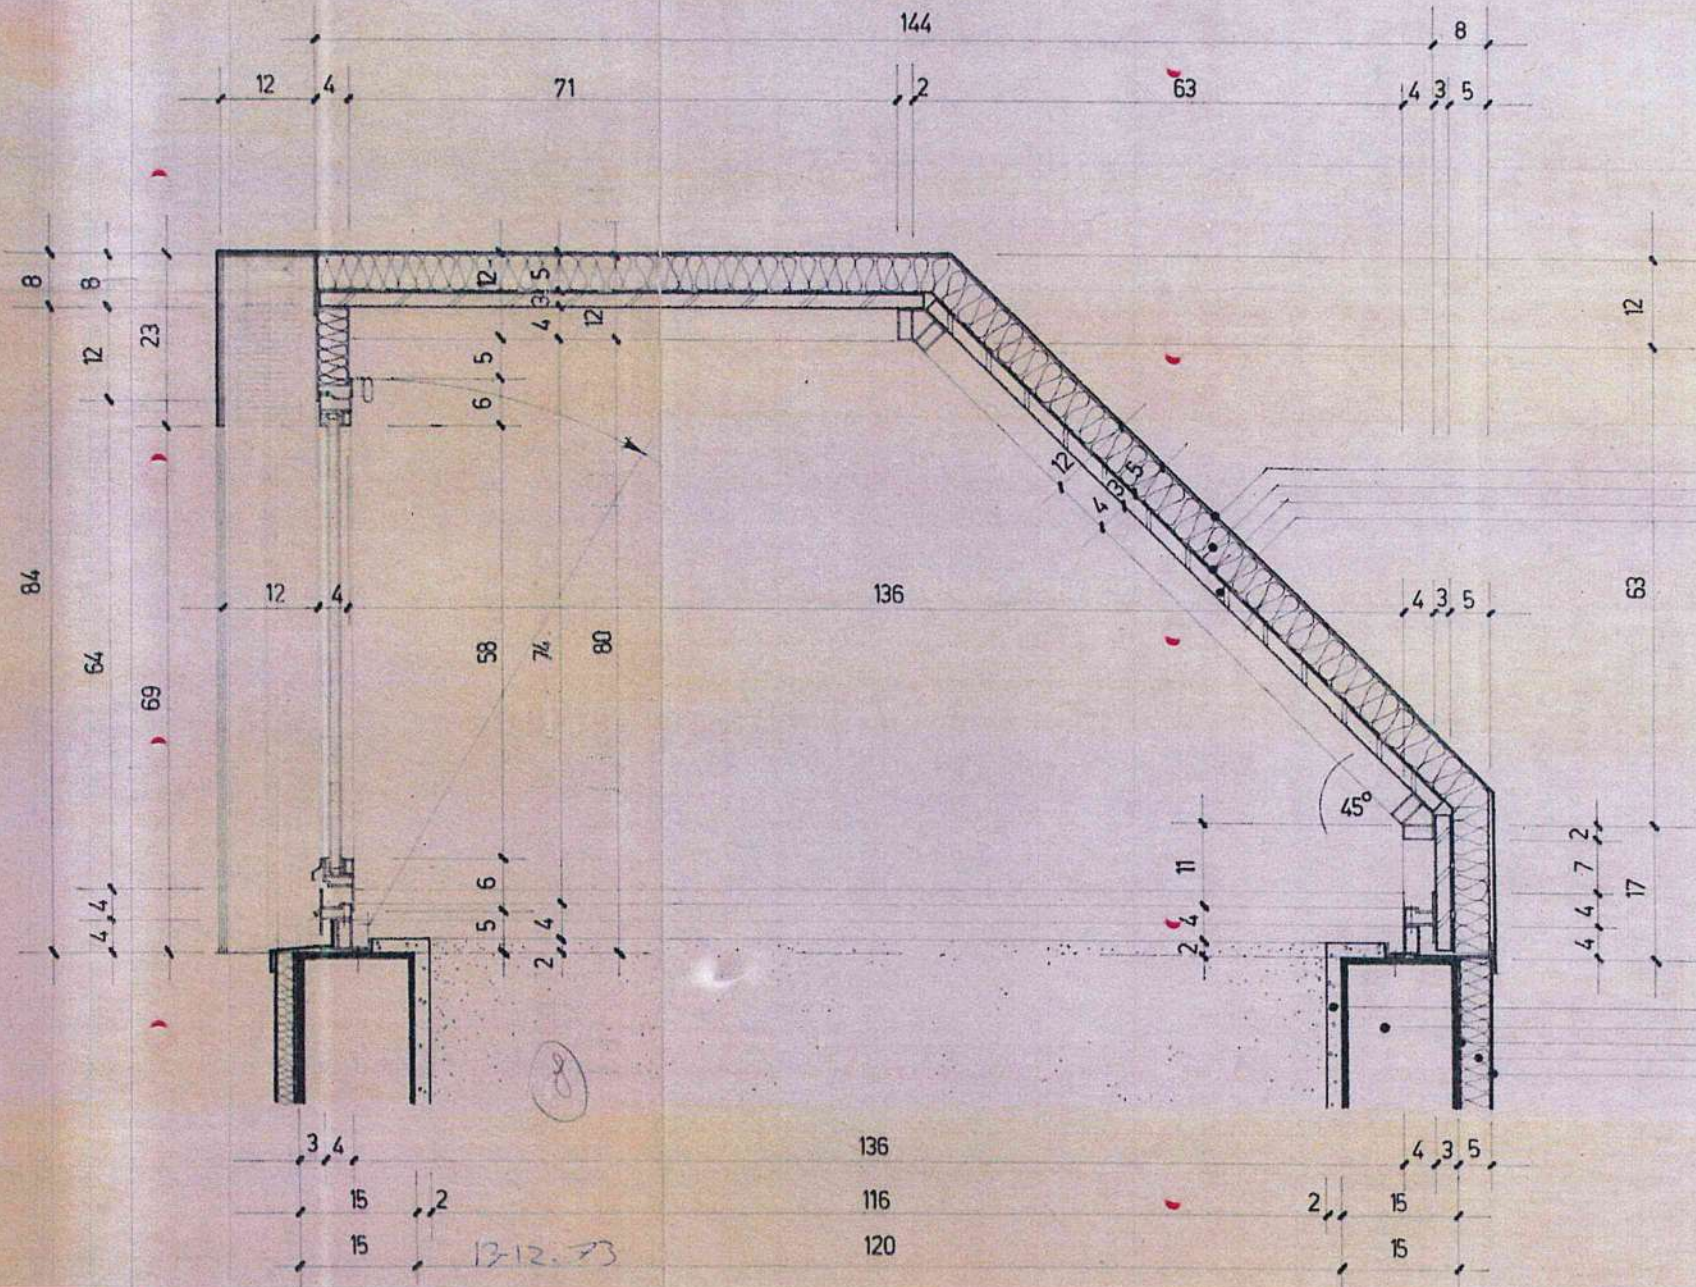

- SARNAFIL
- FESCO BOARD 5 CM
- BARRIERA VAPORE
- NOVOPAN 3


- INTONACO 2CM
- CORDOLO CA
- BARRIERA VAPORE
- FESCO BOARD 5 CM
- SARNAFIL

(B)


(08)

13-12-73


1080 - LUCERNARIO 2

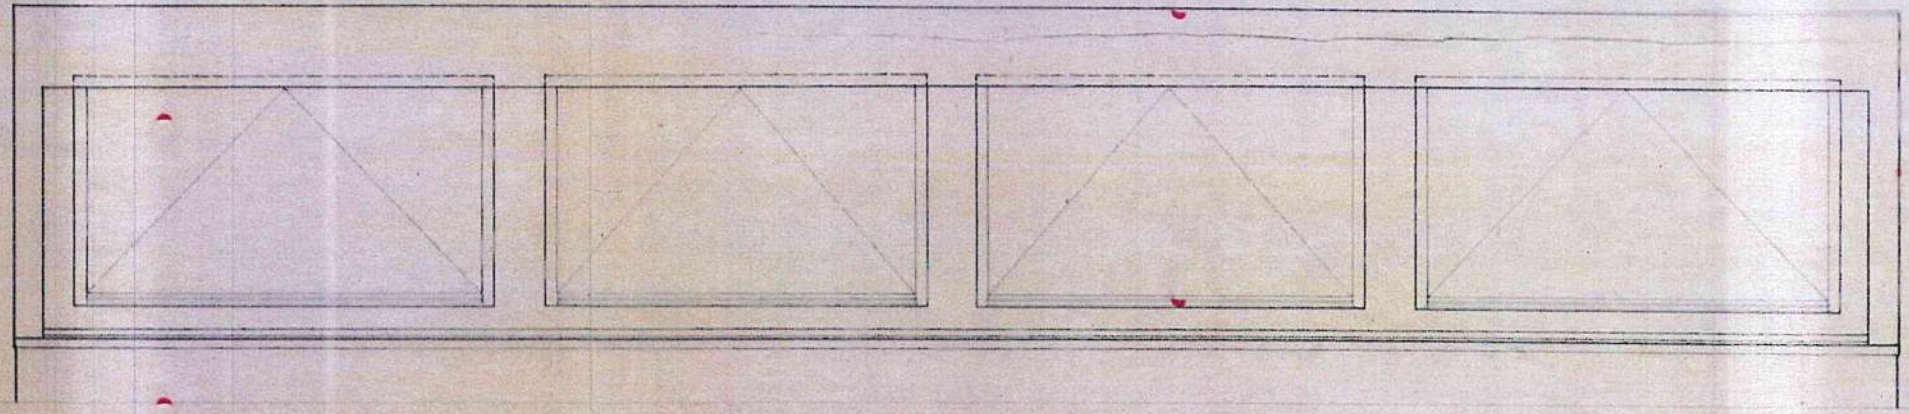


PROSPETTO ESTERNO LUCERNARIO dim. 504/144/92 pezzi n° 25 1:10

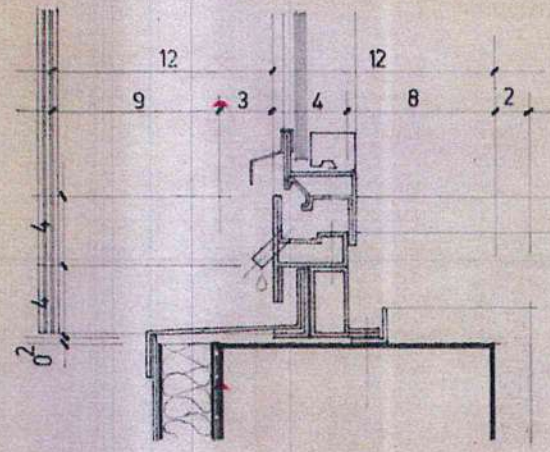

PARTICOLARE **3** 1:2

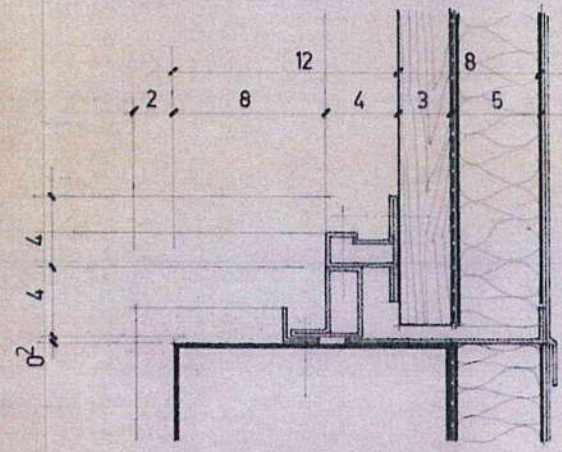


PARTICOLARE **4** 1:2

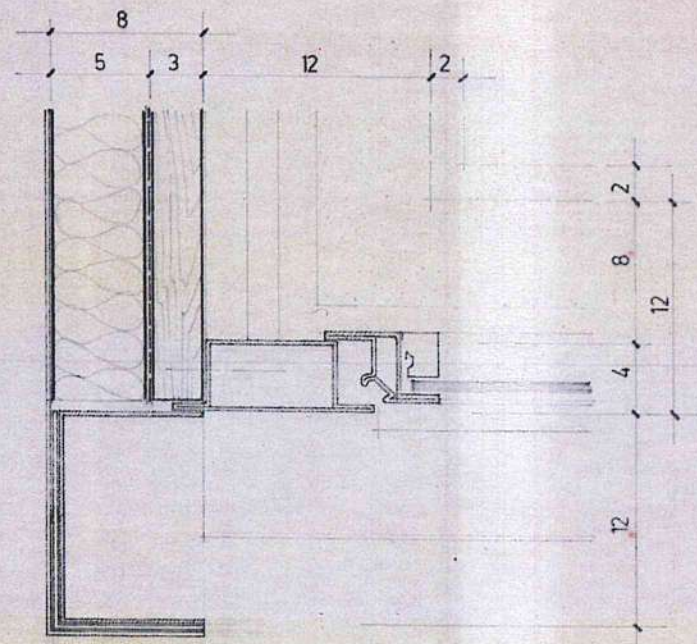



1080 - LUCERNARIO

5

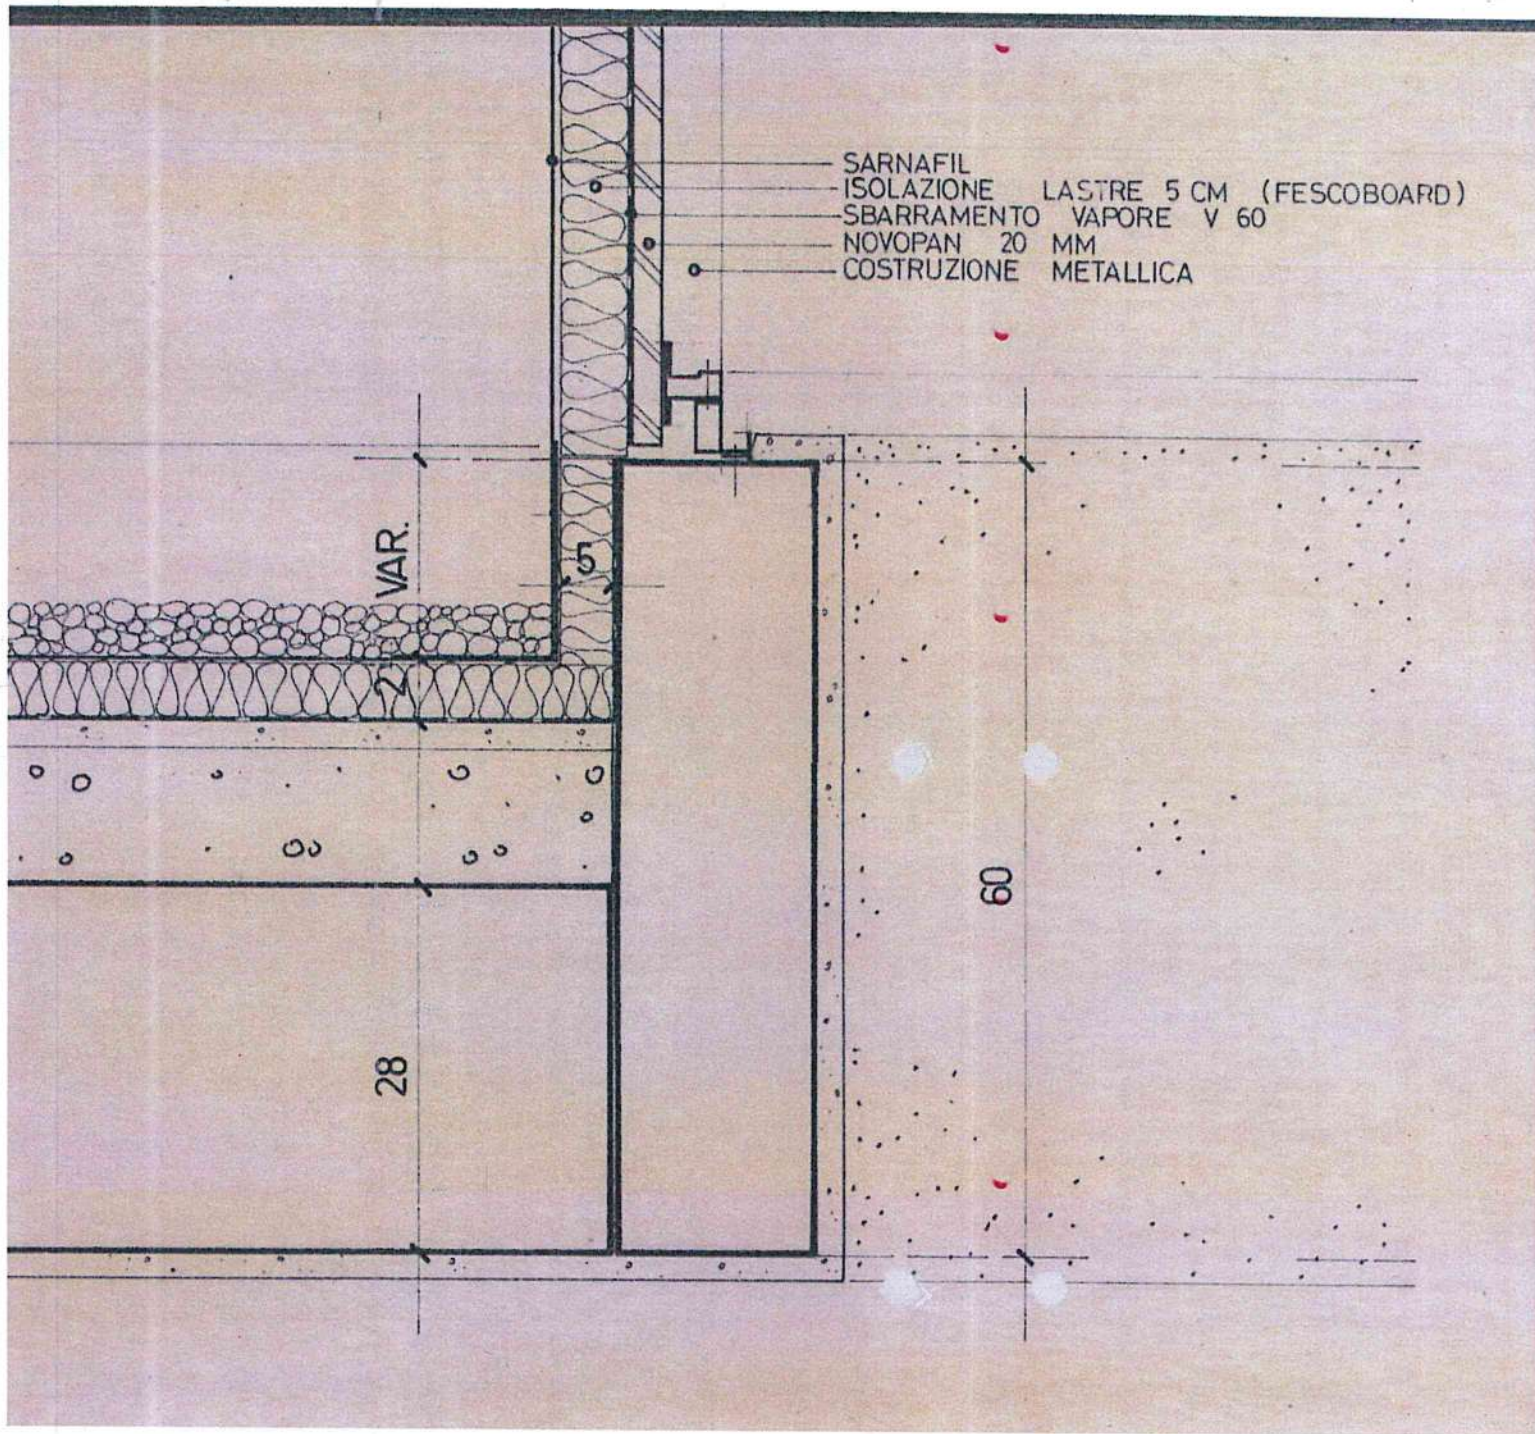



10.4. PLUVIALI VARIANTE 4.1.:

PLUVIALI A  $\phi$  100 , PEZZI 30 ; COLATOI PARAFUOGIE B  $\phi$  , PEZZI  
 " A  $\phi$  80 , " 10 ; " " " B  $\phi$  , "

RISPARMI NELLA SOLETTA:

$C = \phi A + 5 \text{ CM}$

