

Dipartimento delle finanze e dell'economia
Sezione della logistica
Via del Carmagnola 7
6500 Bellinzona
T +41 (0)91 814 77 11
F +41 (0)91 814 77 10
e-mail : dfe-ai@e.ch
web : www.it.ch/DfEDR/SL

Repubblica
e Cantone
Ticino

Oggetto
Scuola media e palestra - Acquarossa

Oggetto N°
E5046

File N°
001

Piano N°
000

Nome Piano
PIANTA PIANO CANTINATO

Mappale
835

Variante
1

Nome File
E5046_A1_MX_MX_00_050_001_41_1.dwg

Formato
Settore

Scala
1:50

Data
05.09.2024

Modifica
v

Disegnato
Claudio Maracchi

Data
05.09.2024

Approvato
Claudio Maracchi

Data
05.09.2024

126 x 59.4

01

1:50

05.09.2024

v

Charles De Ry Architetti SA
Via delle Scuole 11
6900 Paradiso
T 091 922 24 28
info@cdr-arch.ch



CHARLES DE RY
ARCHITETTI SA
VIA DELLE SCUOLE 11
CH - 6900 PARADISO
TEL. +41 91 922 24 28
INFO@CDR-ARCH.CH
WWW.CDR-ARCH.CH

Legenda

± 0.00 = 575.17 m.s.m.

N°	Dis.	Data	Correzioni
n	It	nn-nn-nnn	descrizione modifica

N°	Dis.	Data	Correzioni

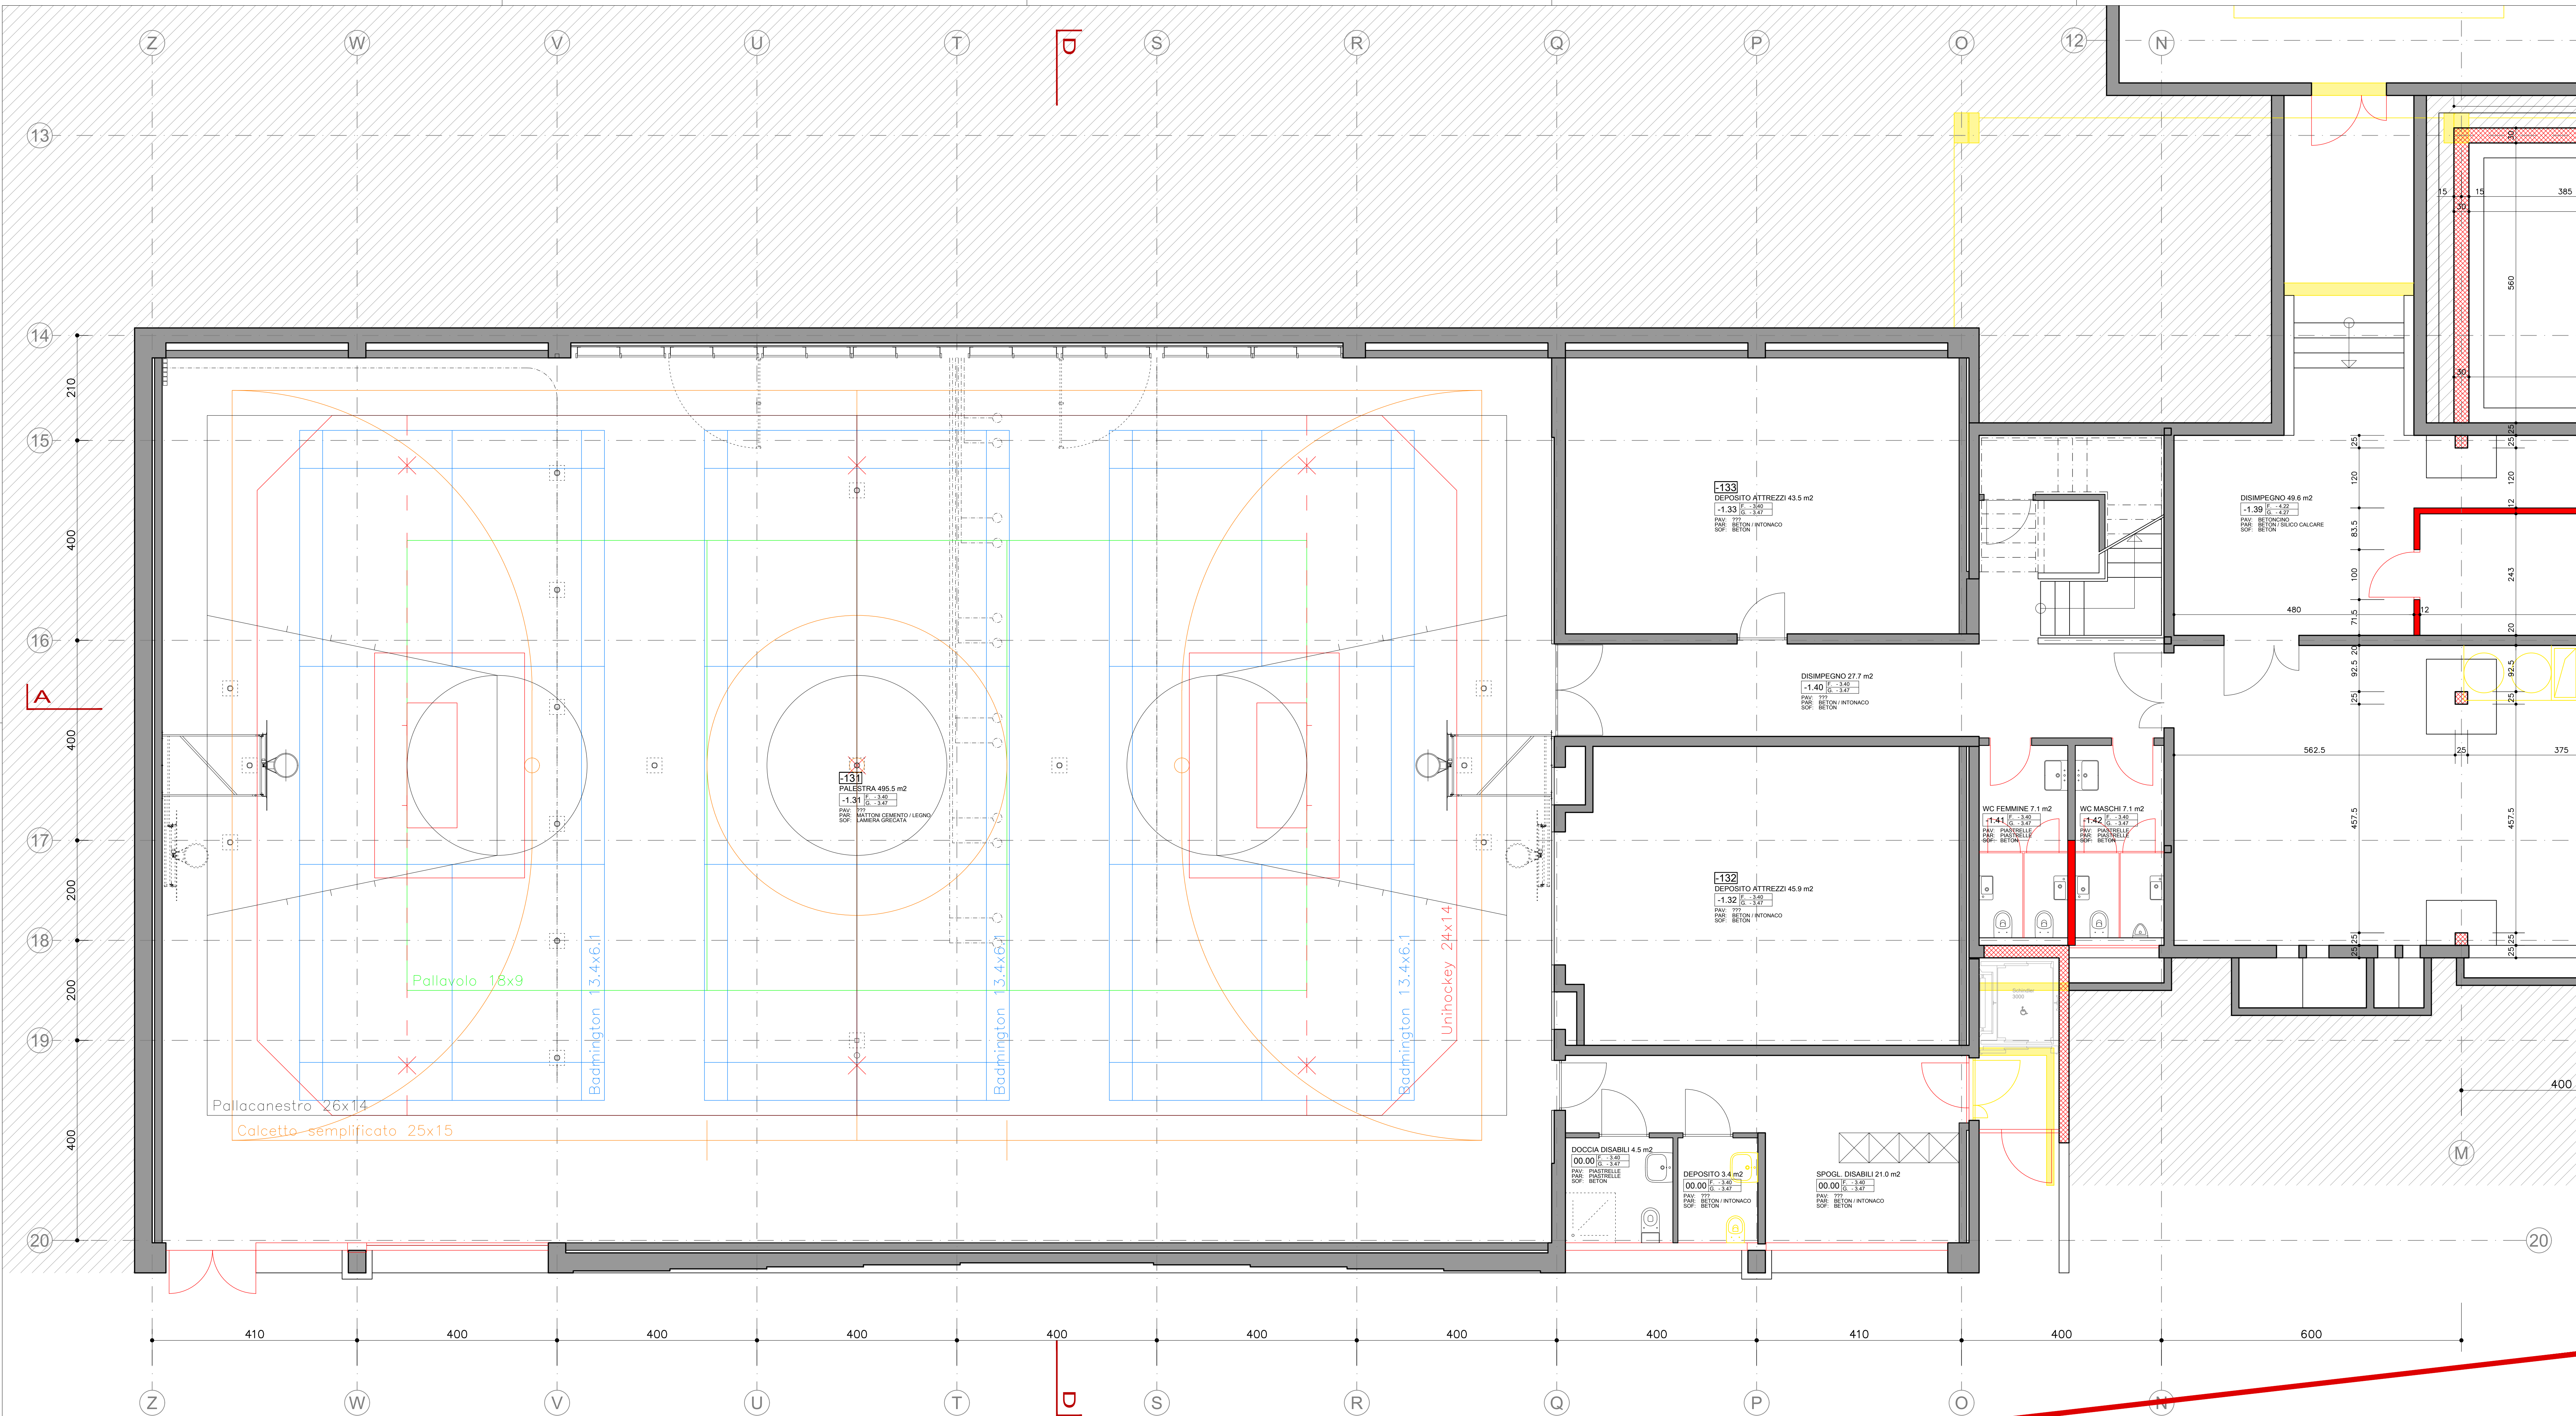
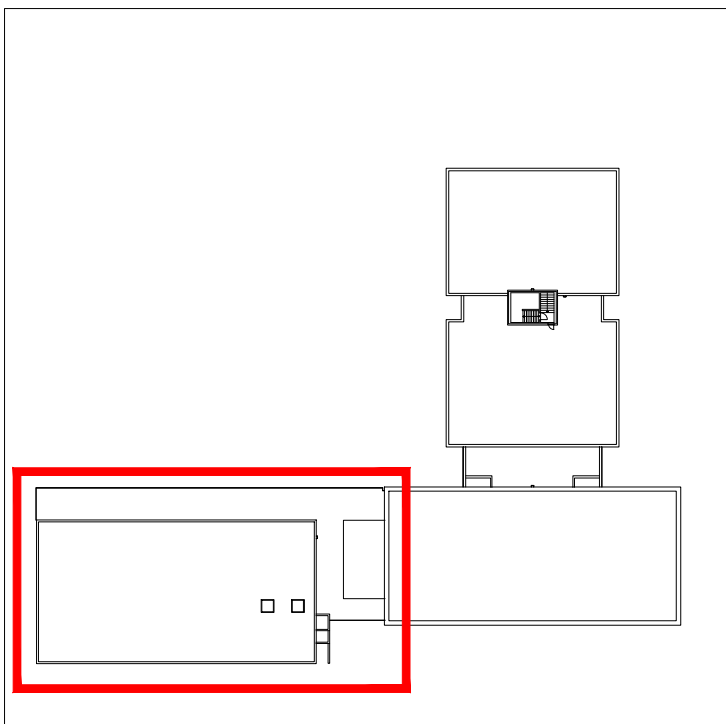
[illegible]

Oggetto					Oggetto N°		File N°	Piano N°
Scuola media e palestra - Acquarossa					E5046		001	000
Nome Piano					Mapscale		Variante	
PIANTA PIANO CANTINATO					835		1	
Nome File		E5046_11_MX_MX_00_050_001_41_1.dwg	Formato	Settore	Scala	Data	Modifica	
Disegnato	Claudio Maracchi	Data	05.09.2024					
Approvato	Claudio Maracchi	Data	05.09.2024	126 x 59.4	03	1:50	05.09.2024	v

Charles De Ry Architetti SA
Via delle Scuole 11
6900 Paradiso
T 091 922 24 28
info@cdr-arch.ch


CHARLES DE RY
ARCHITETTI SA
VIA DELLE SCUOLE 11
CH - 6900 PARADISO
TEL. +41 91 922 24 28
INFO@CDR-ARCH.CH
WWW.CDR-ARCH.CH

Legend

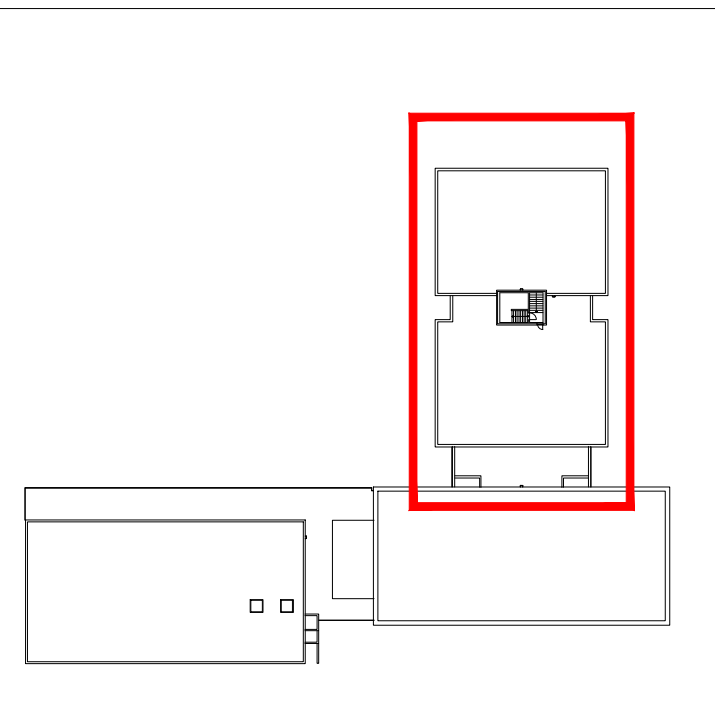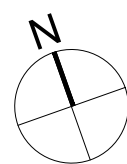 $\pm 0.00 = 575.17 \text{ m.s.m.}$

N°	Dis.	Data	Correzioni
n	tt	nn-nn-nnnn	descrizione modifica

N°	Dis.	Data	Correzioni

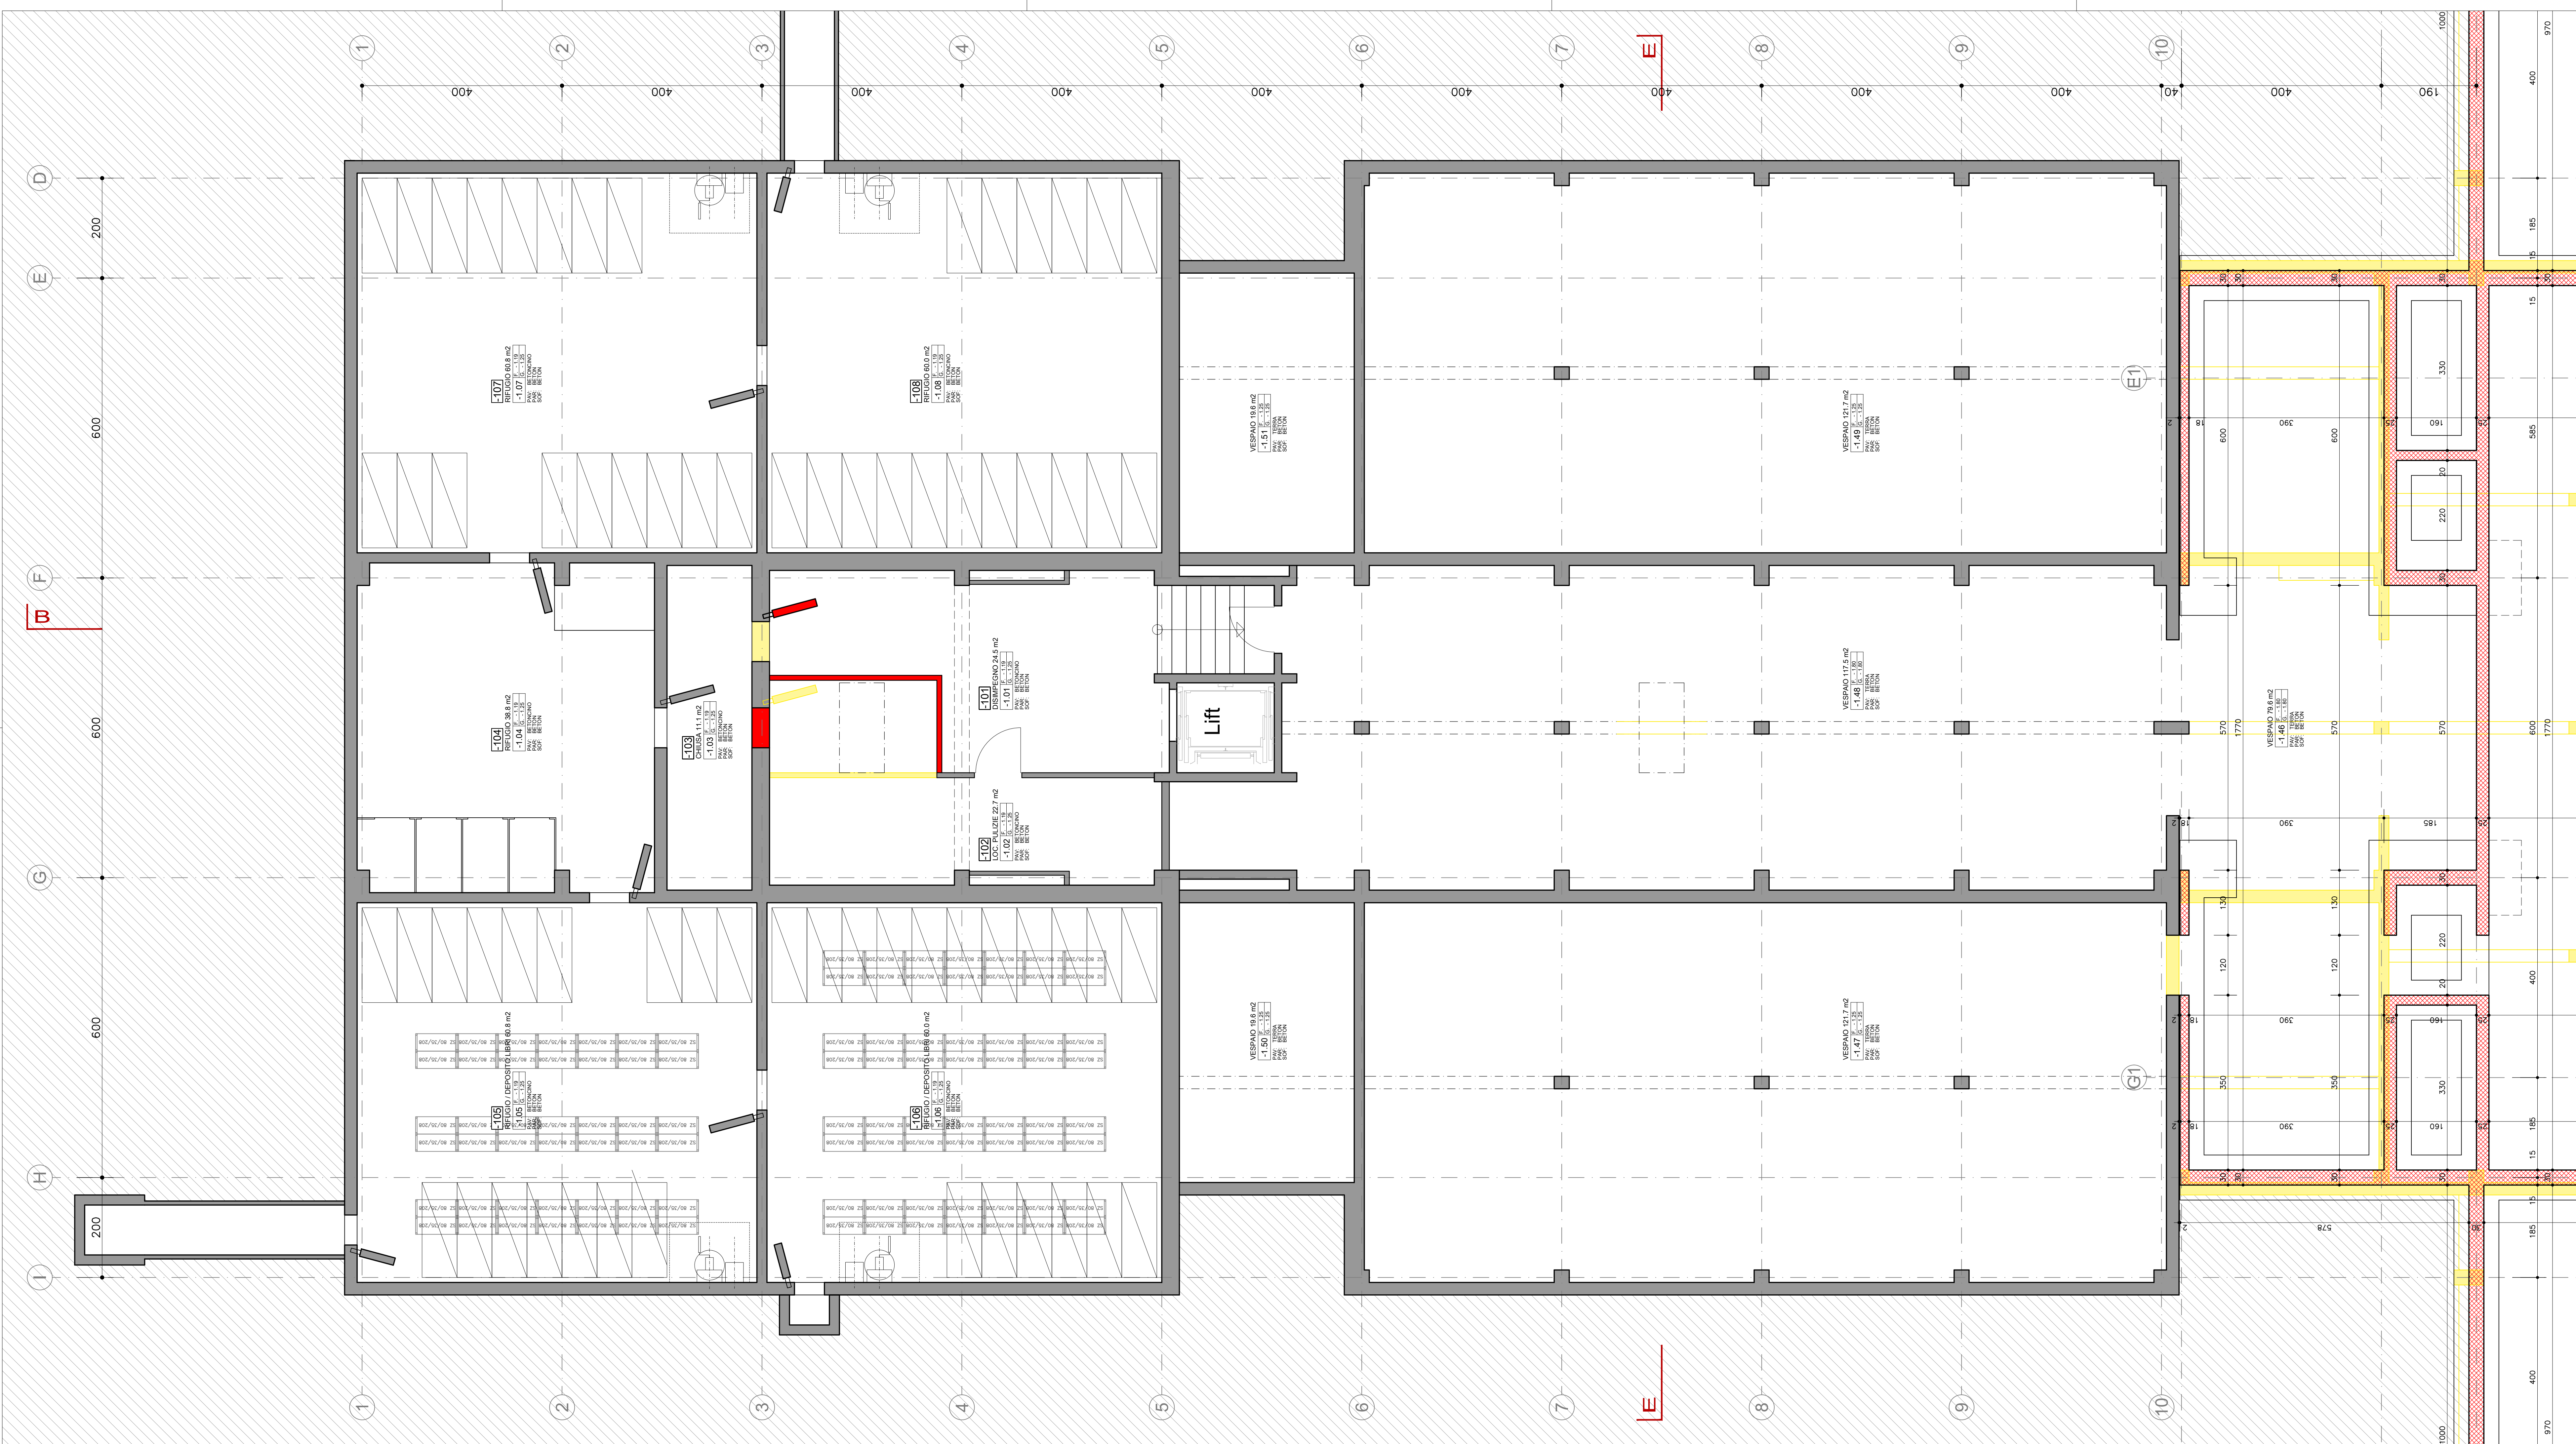

Dipartimento delle finanze e dell'economia
Sezione della logistica
Via del Camagnola 7
6500 Bellinzona
T+41 (0)91 814 77 11
T+41 (0)91 814 77 10
e-mail : dfe-ai@8.ch
web : www.it.ch/DFFED/SL

Repubblica
e Cantone
Ticino

Oggetto
Scuola media e palestra - Acquarossa

Nome Piano
PIANTA PIANO TERRENO

Nome File
E5046_A1_MX_MX_00_050_001_41_1.dwg

Disegnato
Claudio Maracchi

Approvato
Claudio Maracchi

Formato
126 x 59.4

Settore
03

Scala
1:50

Data
05.09.2024

Modifica
V

Oggetto N°
E5046

File N°
001

Piano N°
000

Mappale
835

Variente
1

Data
05.09.2024

Modifica
V

Charles De Ry Architetti SA
Via delle Scuole 11
6900 Paradiso
T 091 922 24 28
info@cdr-arch.ch


**CHARLES DE RY
ARCHITETTI SA**
VIA DELLE SCUOLE 11
CH - 6900 PARADISO
TEL. +41 91 922 24 28
INFO@CDR-ARCH.CH
WWW.CDR-ARCH.CH

Legenda

± 0.00 = 575.17 m.s.m.

N°	Dis.	Data	Correzioni
n	it	mm-nn-rrrrr	descrizione modifica

N°	Dis.	Data	Correzioni

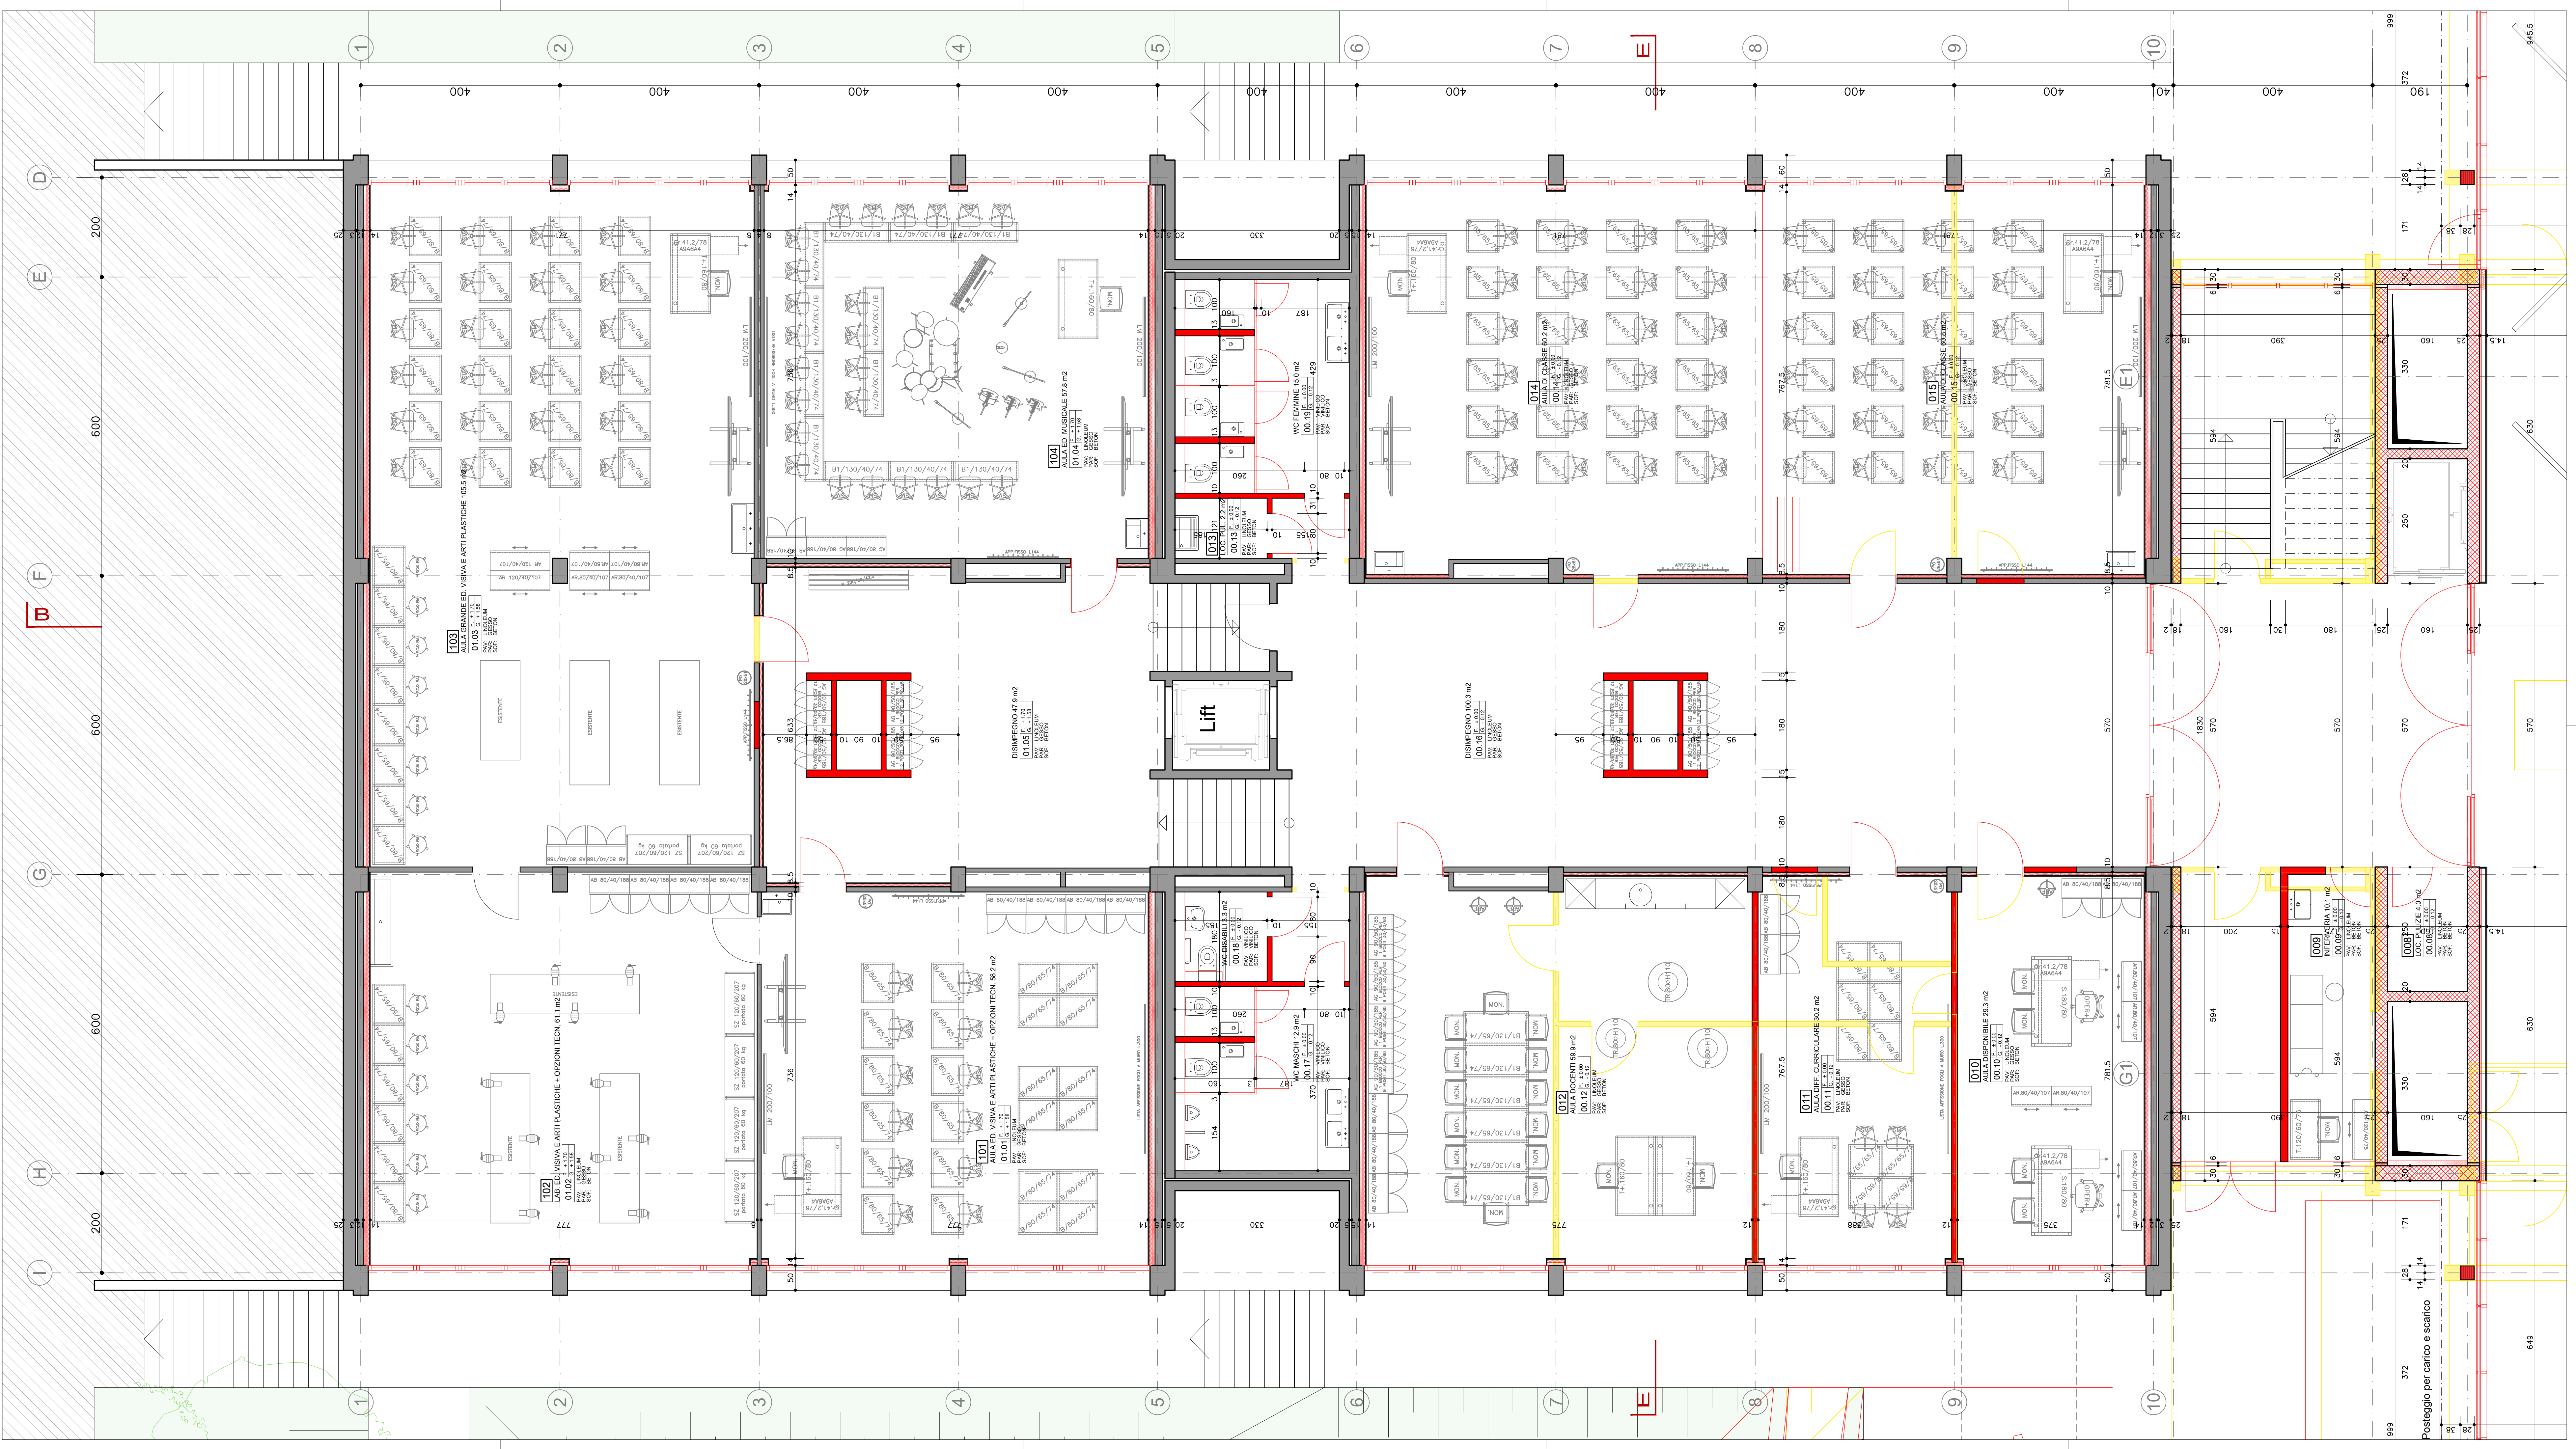

Dipartimento delle finanze e dell'economia
Sezione della logistica
Via del Camagnola 7
6500 Bellinzona
T +41 (0)91 814 77 11
F +41 (0)91 814 77 10
e-mail : dfe-ai@e.ch
web : www.it.ch/DfE/DR/SL

Repubblica
e Cantone
Ticino

Oggetto
Scuola media e palestra - Acquarossa

Oggetto N°
E5046

File N°
001

Piano N°
000

Nome Piano
PIANTA PRIMO PIANO

Mappale
835

Variante
1

Nome File
E5046_A1_MX_MX_00_050_001_41_1.dwg

Formato
Settore

Scala
1:50

Data
05.09.2024

Modifica
v

Disegnato
Claudio Maracchi

Data
05.09.2024

Approvato
Claudio Maracchi

Data
05.09.2024

126 x 59.4

01

05.09.2024

Charles De Ry Architetti SA
Via delle Scuole 11
6900 Paradiso
T 091 922 24 28
info@cdr-arch.ch


CHARLES DE RY
ARCHITETTI SA
VIA DELLE SCUOLE 11
CH - 6900 PARADISO
TEL. +41 91 922 24 28
INFO@CDR-ARCH.CH
WWW.CDR-ARCH.CH

Legenda

± 0.00 = 575.17 m.s.m.

N°	Dis.	Data	Correzioni
n	it	nn-nn-nnn	descrizione modifica

N°	Dis.	Data	Correzioni

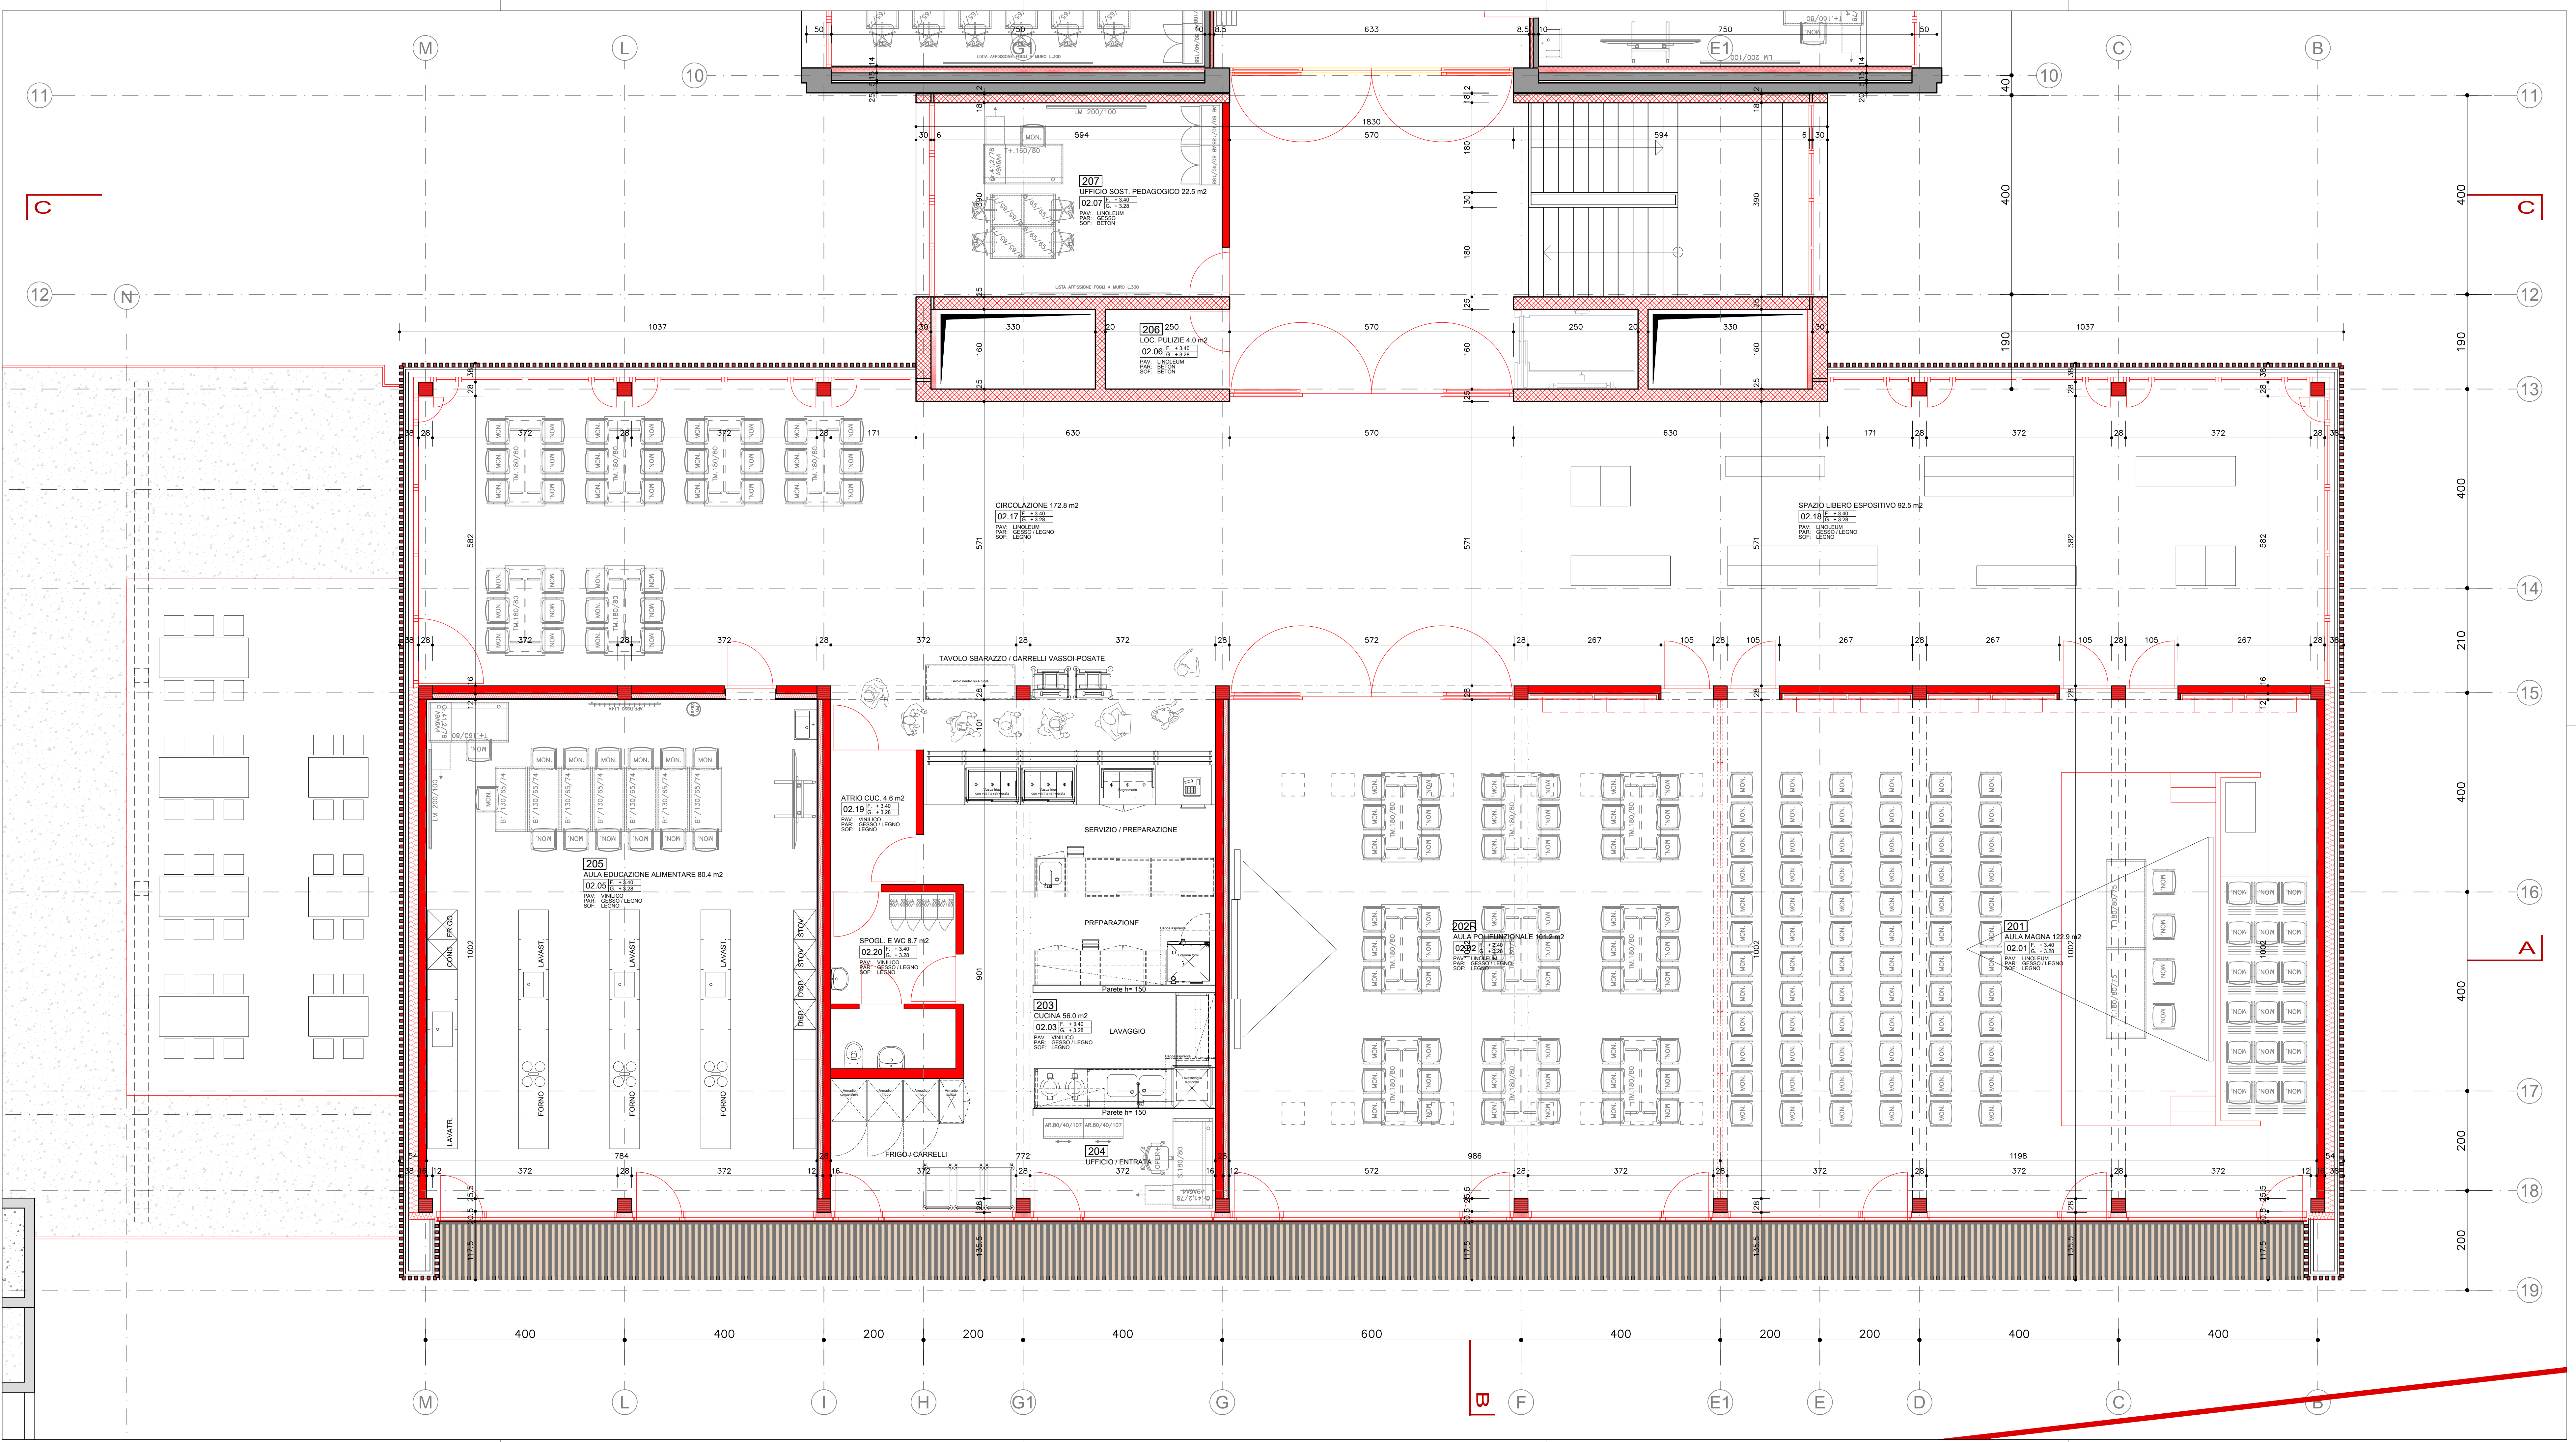

Dipartimento delle finanze e dell'economia
Sezione della logistica
Via del Camagnola 7
6500 Bellinzona
T +41 (0)91 814 77 11
F +41 (0)91 814 77 10
e-mail : dfe-sl@sl.ch
web : www.sl.ch/DFFED/SL

Repubblica
e Cantone
Ticino

Oggetto
Scuola media e palestra - Acquarossa

Nome Piano
PIANTA PRIMO PIANO

Nome File
E5046_A1_MX_MIX_00_050_001_41_1.dwg

Disegnato
Claudio Maracchi

Approvato
Claudio Maracchi

Formato
126 x 59.4

Settore
03

Scala
1:50

Data
05.09.2024

Modifica
v

Oggetto N°
E5046

File N°
001

Piano N°
000

Mappale
835

Varianti
1

Data
05.09.2024

Modifica
v

Charles De Ry Architetti SA
Via delle Scuole 11
6900 Paradiso
T 091 922 24 28
info@cdr-arch.ch


**CHARLES DE RY
ARCHITETTI SA**
VIA DELLE SCUOLE 11
CH - 6900 PARADISO
TEL. +41 91 922 24 28
INFO@CDR-ARCH.CH
WWW.CDR-ARCH.CH

Legenda

± 0.00 = 575.17 m.s.m.

N°	Dis.	Data	Correzioni
n	it	mm-yy-mm	descrizione modifica

N°	Dis.	Data	Correzioni

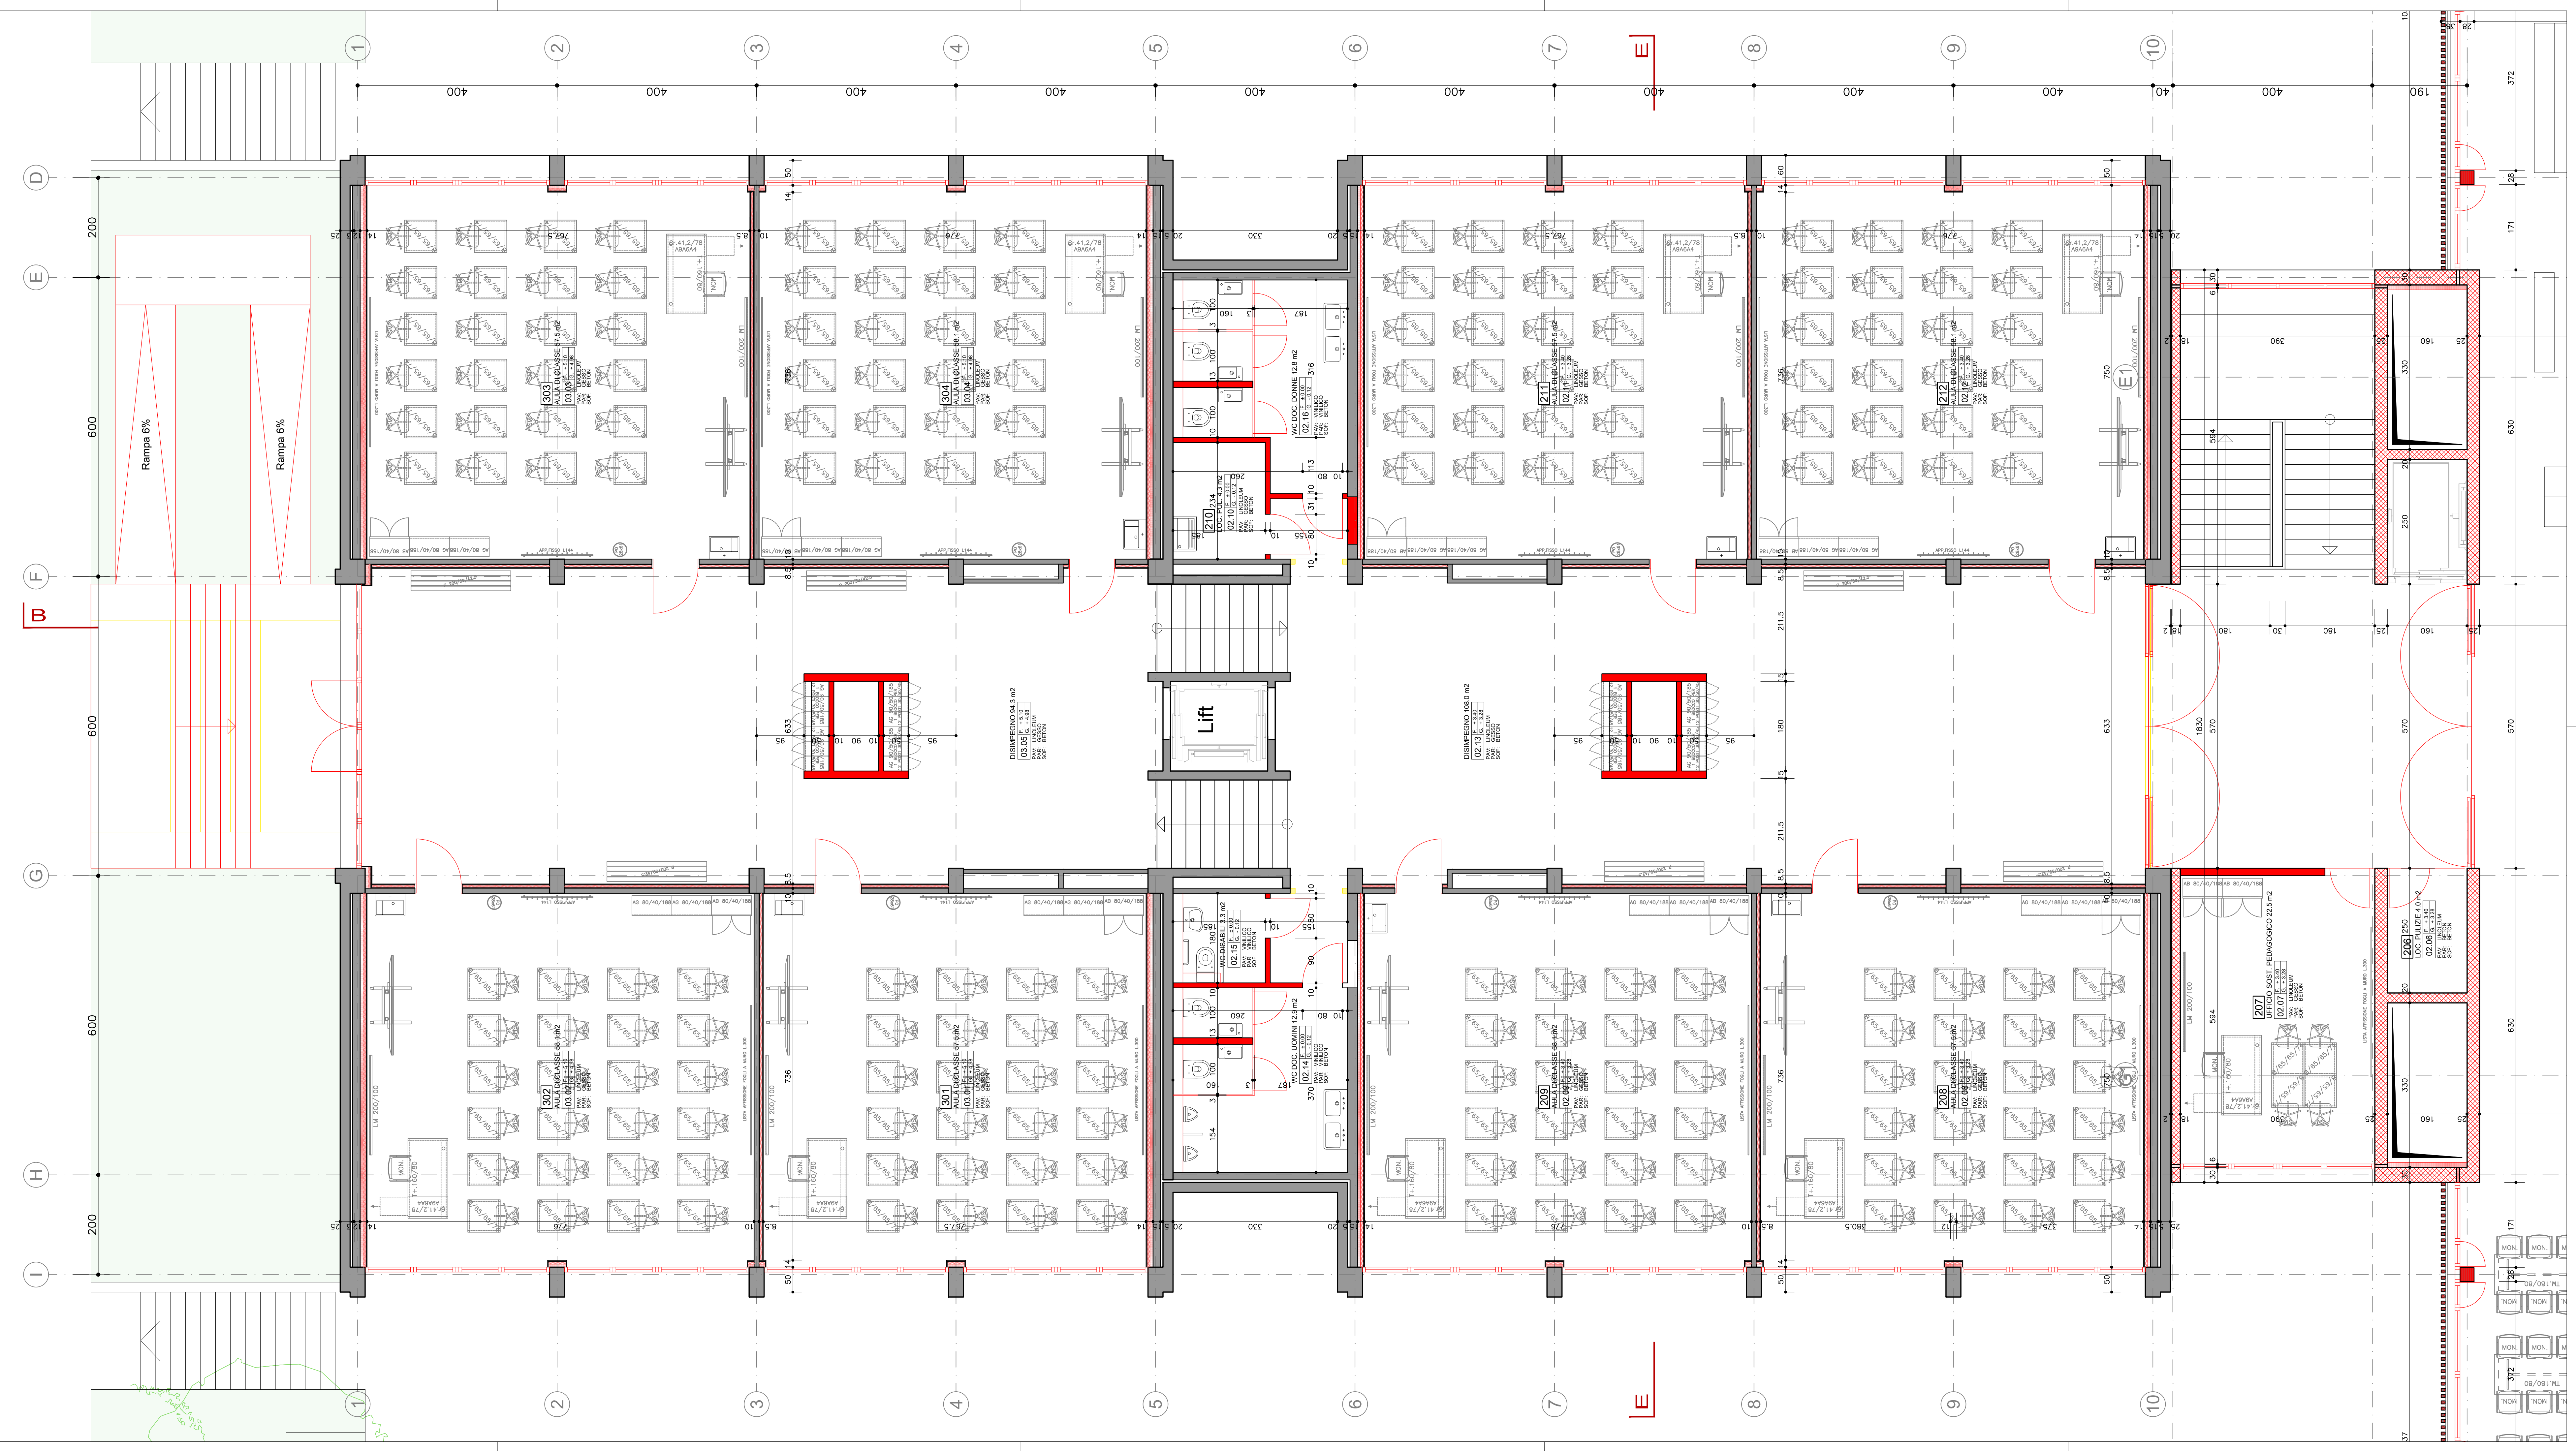

Dipartimento delle finanze e dell'economia
Sezione della logistica
Via del Camagnola 7
6500 Bellinzona
T +41 (0)91 814 77 11
F +41 (0)91 814 77 10
e-mail : dfe-ai@8.ch
web : www.li.ch/DfE/DR/SL

Repubblica
e Cantone
Ticino

Oggetto
Scuola media e palestra - Acquarossa

Nome Piano
PIANTA SECONDO PIANO

Nome File
E5046_A1_MX_MIX_00_050_001_41_1.dwg

Disegnato
Claudio Maracchi

Approvato
Claudio Maracchi

Formato
126 x 59.4

Settore
03

Scala
1:50

Data
05.09.2024

Modifica
V

Oggetto N°
E5046

File N°
001

Piano N°
000

Mappale
835

Varianti
1

Charles De Ry Architetti SA
Via delle Scuole 11
6900 Paradiso
T 091 922 24 28
info@cdr-arch.ch

CHARLES DE RY
ARCHITETTI SA
VIA DELLE SCUOLE 11
CH - 6900 PARADISO
TEL. +41 91 922 24 28
INFO@CDR-ARCH.CH
WWW.CDR-ARCH.CH

Legenda

± 0.00 = 575.17 m.s.m.

N°	Dis.	Data	Correzioni
n	it	nn-nn-nnnn	descrizione modifica



N°	Dis.	Data	Correzioni

Oggetto					Scuola media e palestra - Acquarossa		Oggetto N°	File N°	Piano N°
							E5046	001	000
Nome Piano					PIANTA PIANO TETTO		Maipale	Varante	
							835	1	
Nome File		E5046_A1_MX_MX_00_050_001_A1_1.dwg	Formato	Settore	Scala	Data	Modifica		
Disegnato	Claudio Maracosi	Data 05.09.2024							
Approvato	Claudio Maracosi	Data 05.09.2024	126 x 59.4	01	1:50	05.09.2024	v		


Charles De Ry Architetti SA
Via delle Scuole 11
6900 Paradiso
T 091 922 24 28
info@cdr-arch.ch

CHARLES DE RY
ARCHITETTI SA
VIA DELLE SCUOLE 11
CH - 6900 PARADISO
TEL. +41 01 930 04 28

Legenda

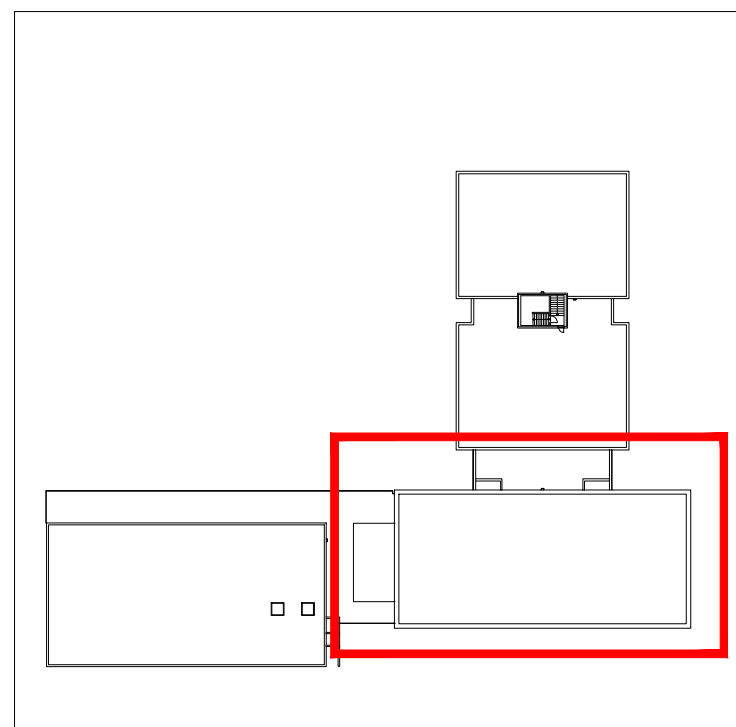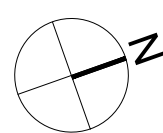 $\pm 0.00 = 575.17 \text{ m.s.m.}$

N°	Dis.	Data	Correzioni	N°	Dis.	Data	Correzioni
n	tt	nn-nn-nnnn	descrizione modifica				


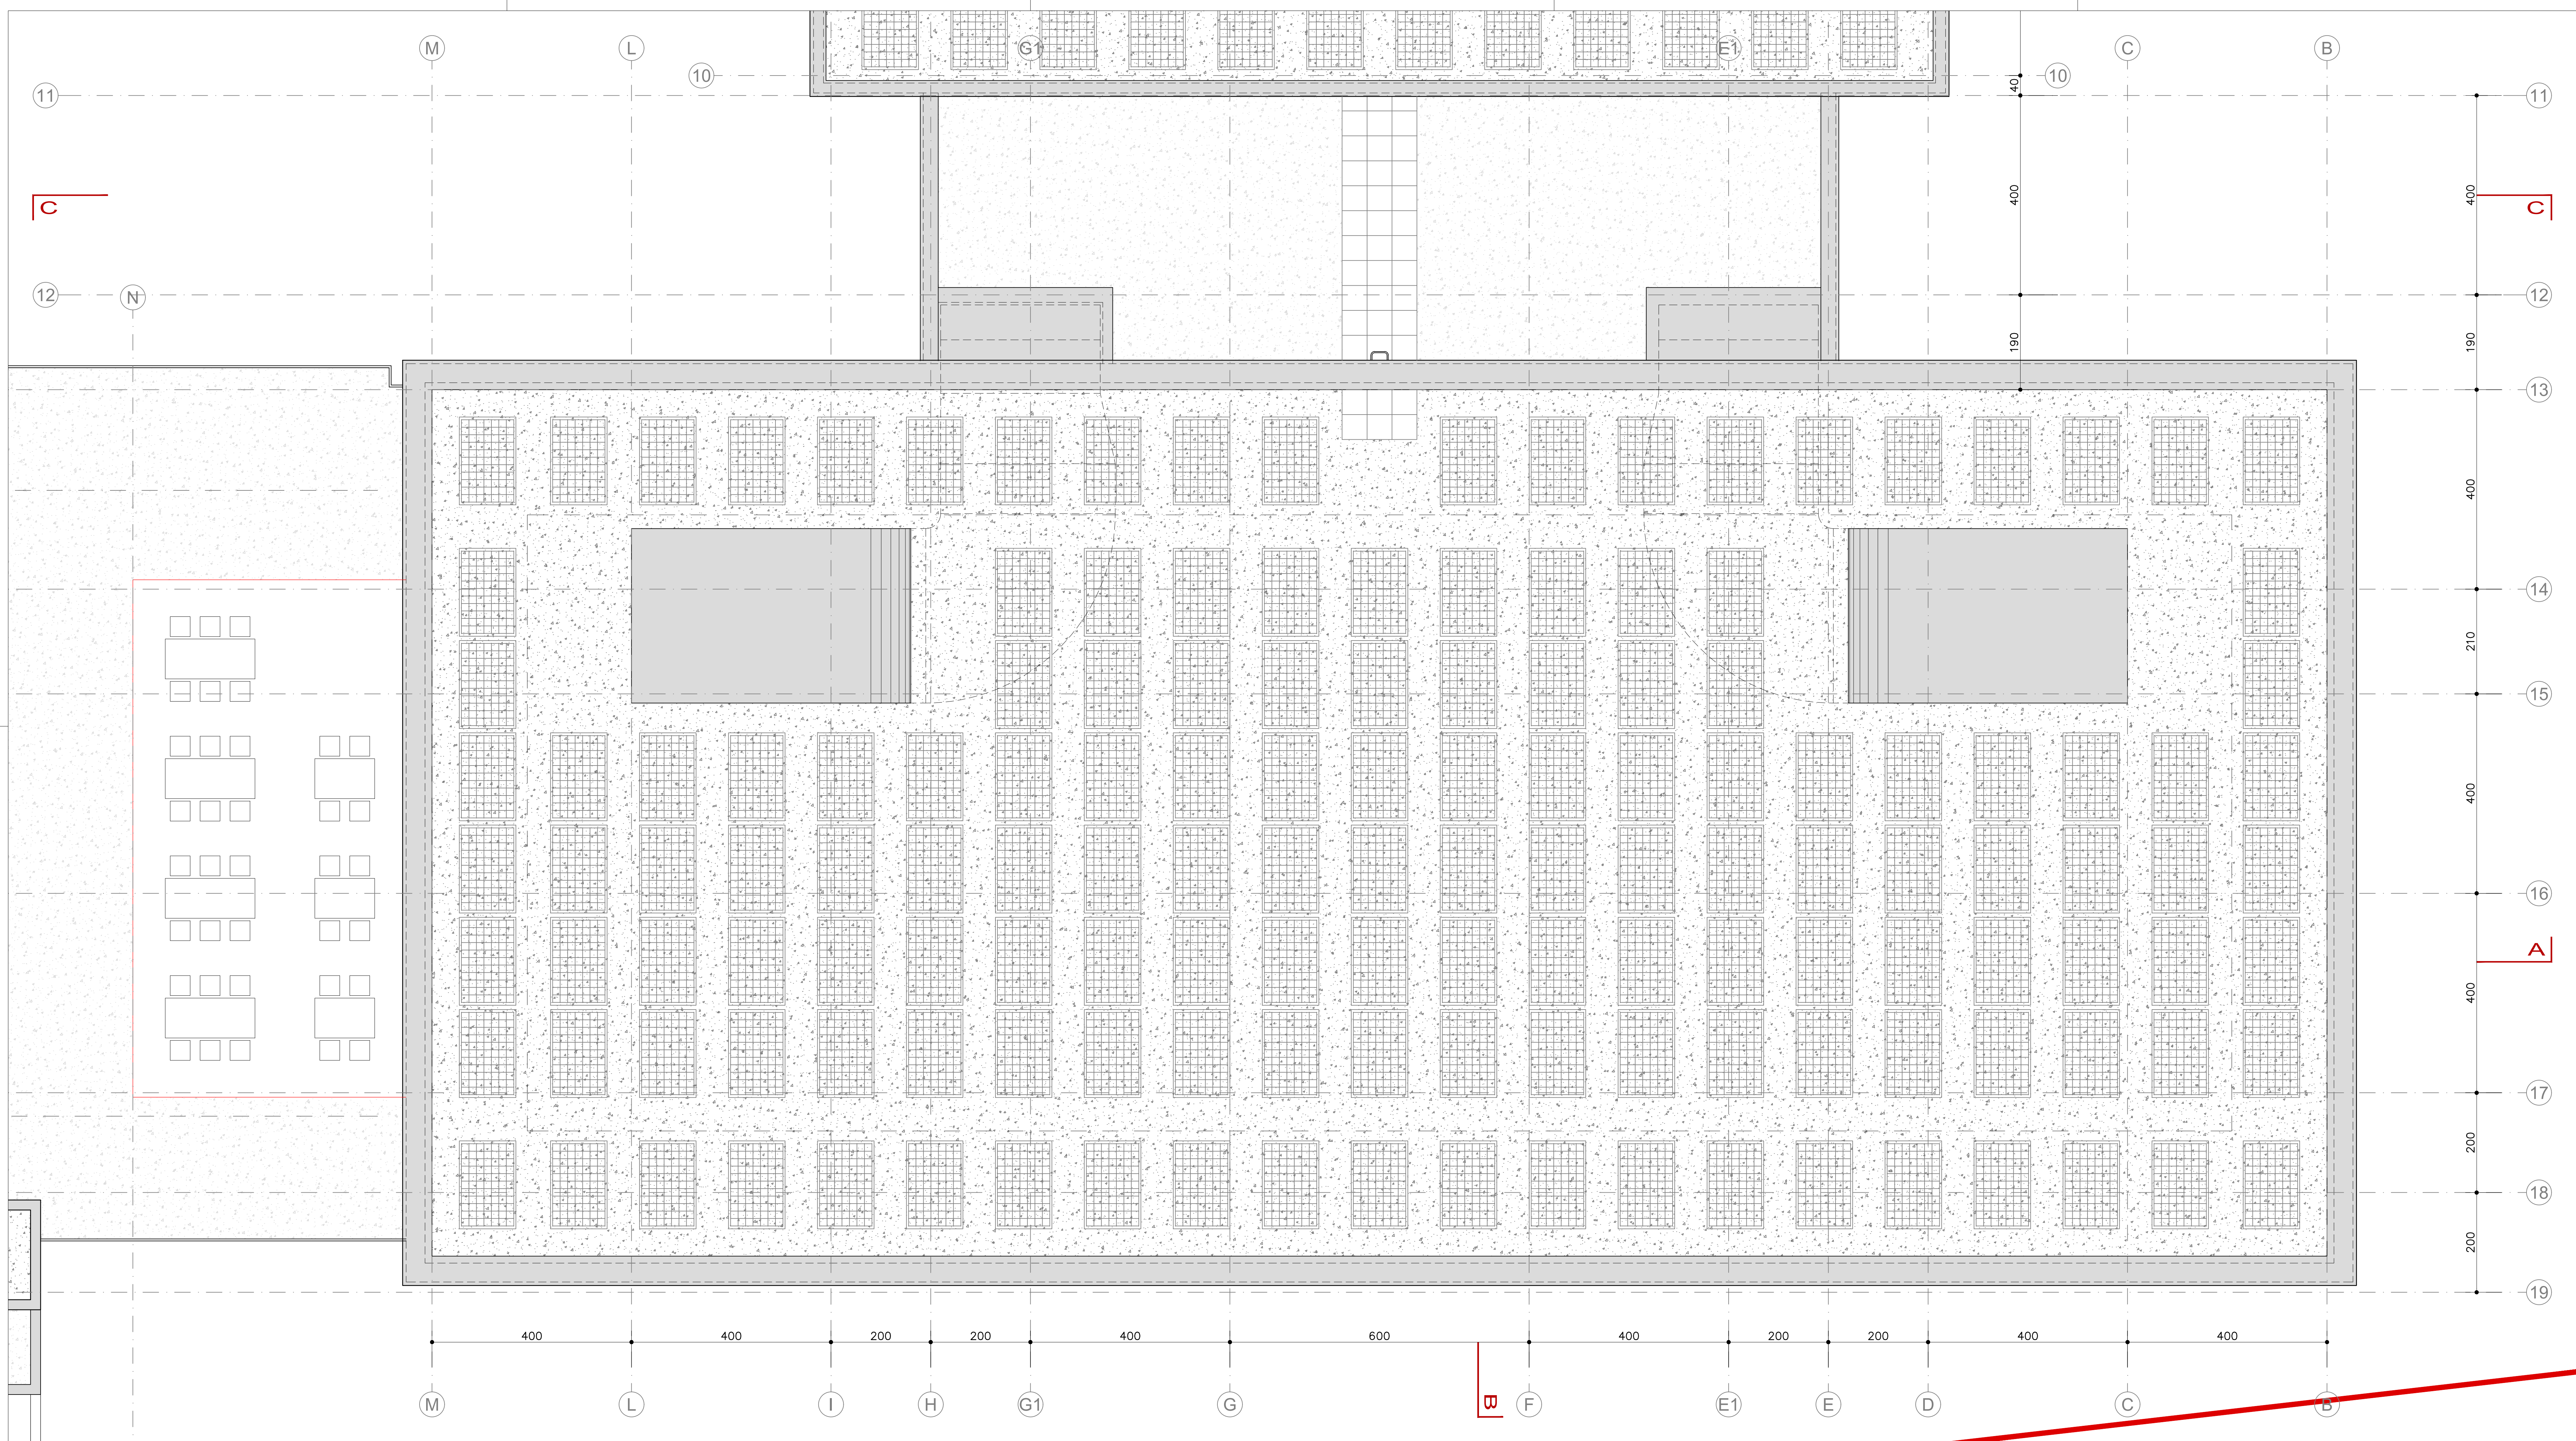


Oggetto				Scuola media e palestra - Acquarossa		Oggetto N°	File N°	Piano N°
						E5046	001	000
Nome Piano				PIANTA PIANO TETTO		Maappale	Variante	
						835	1	
Nome File		E5046_A1_MX_MX_00_050_001_A1_1.dwg	Formato	Settore	Scala	Data	Modifica	
Disegnato		Claudio Maracosi	Data	05.09.2024				
Approvato		Claudio Maracosi	Data	05.09.2024	126 x 59.4	02	1:50	05.09.2024
								v

Charles De Ry Architetti SA
Via delle Scuole 11
6900 Paradiso
T 091 922 24 28
info@cdr-arch.ch


CHARLES DE RY
ARCHITETTI SA
VIA DELLE SCUOLE 11
CH - 6900 PARADISO
TEL. +41 91 922 24 28
INFO@CDR-ARCH.CH
WWW.CDR-ARCH.CH

Legend

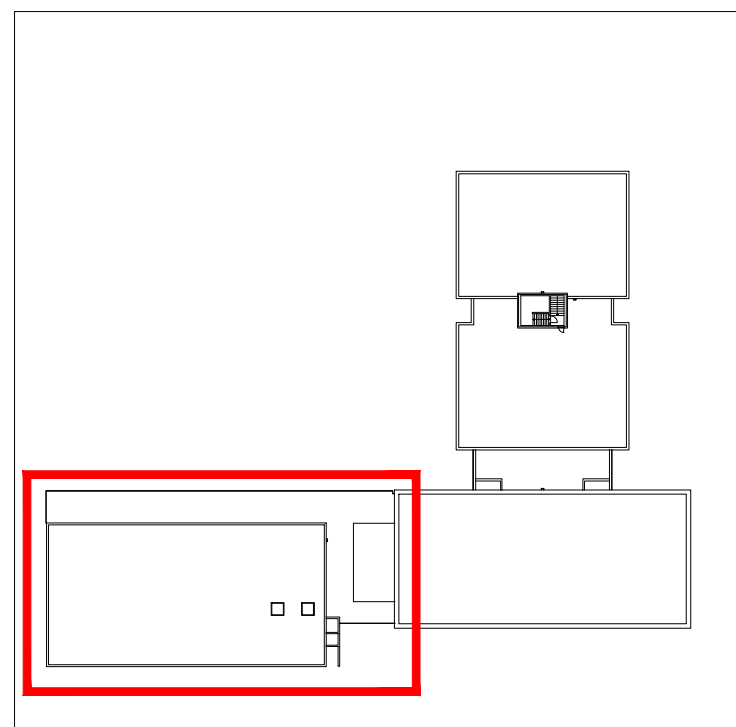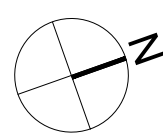 $\pm 0.00 = 575.17 \text{ m.s.m.}$

N°	Dis.	Data	Correzioni
n	tt	nn-nn-nnnn	descrizione modifica

N°	Dis.	Data	Correzioni

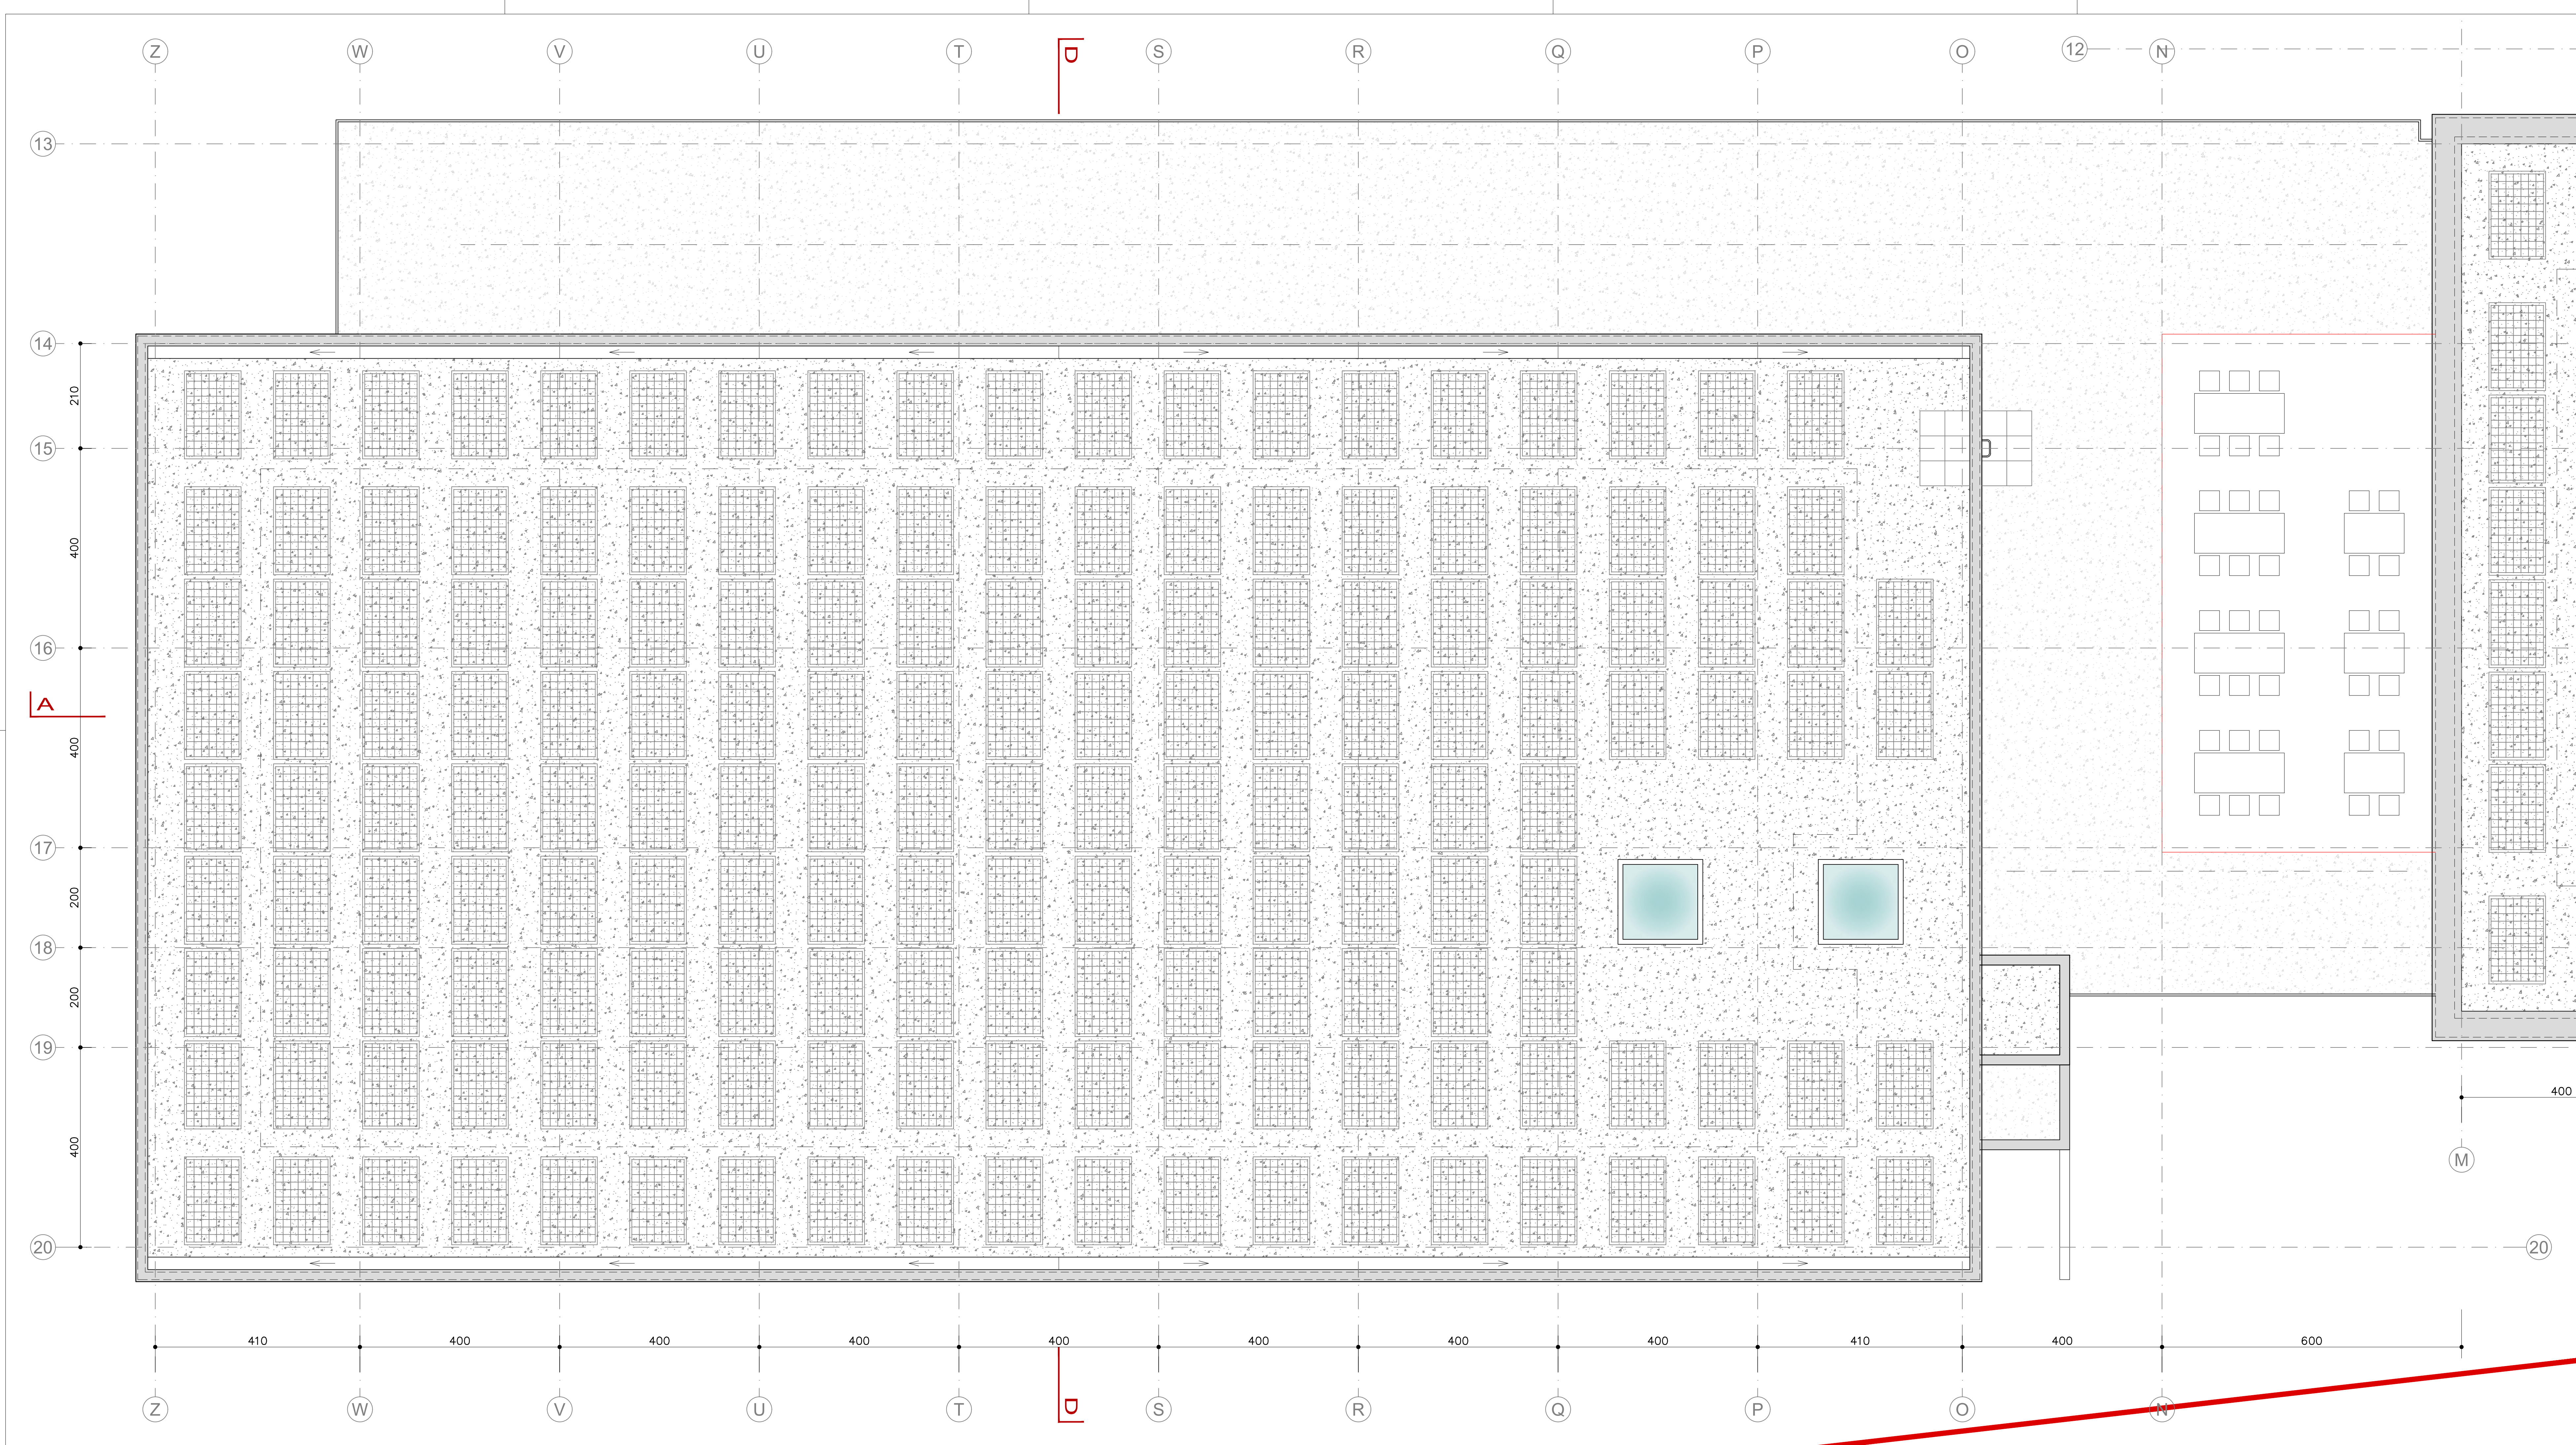

Dipartimento delle finanze e dell'economia
Sezione della logistica

Via del Carmagnola 7
6900 Bellinzona
T +41 (0)91 814 77 11
T +41 (0)91 814 77 10
e-mail : dfe-it@8.ch
web : www.it.ch/DFE/DR/SL

Repubblica
e Cantone
Ticino

Charles De Ry Architeti SA
Via delle Scuole 11
6900 Paradiso
T 091 922 24 28
info@cdr-arch.ch

Oggetto

Scuola media e palestra - Acquarossa

Oggetto N°

E5046

File N°

001

Piano N°

000

Nome Piano

PIANTA PIANO TETTO

Mappale

835

Variante

1

Nome File

E5046_A1_MX_MIX_00_050_001_41_1.dwg

Formato

Settore

Scala

Data

Modifica

Disegnato

Claudio Maracchi

Data

05.09.2024

03

1:50

05.09.2024

V

Approvato

Claudio Maracchi

Data

05.09.2024

126 x 59.4

CHARLES DE RY
ARCHITETTI SA
VIA DELLE SCUOLE 11
CH - 6900 PARADISO
TEL. +41 91 922 24 28
INFO@CDR-ARCH.CH
WWW.CDR-ARCH.CH

Legenda

<

Dipartimento delle finanze e dell'economia
Sezione della logistica
Via del Carmagnola 7
6900 Bellinzona
T +41 (0)91 814 77 11
F +41 (0)91 814 77 10
e-mail : dfe-ai@8.ch
web : www.li.ch/DFE/DR/SL

Repubblica
e Cantone
Ticino

Oggetto
Scuola media e palestra - Acquarossa

Nome Piano
SEZIONE A-A

Nome File
E5046_A1_MX_MIX_00_050_001_41_1.dwg

Disegnato
Claudio Maracchi

Approvato
Claudio Maracchi

Formato
126 x 59.4

Settore
01

Scala
1:50

Data
05.09.2024

Oggetto N°
E5046

File N°
001

Piano N°
000

Mappale
835

Modifica
V

Charles De Ry Architeti SA
Via delle Scuole 11
6900 Paradiso
T 091 922 24 28
info@cdr-arch.ch

CHARLES DE RY
ARCHITETTI SA
VIA DELLE SCUOLE 11
CH - 6900 PARADISO
TEL. +41 91 922 24 28
INFO@CDR-ARCH.CH
WWW.CDR-ARCH.CH

Legenda

± 0.00 = 575.17 m.s.m.

N°	Dis.	Data	Correzioni
n	tt	nn-nn-nnnn	descrizione modifica

N°	Dis.	Data	Correzioni

Dipartimento delle finanze e dell'economia
Sezione della logistica
Via del Camagnola 7
6500 Bellinzona
T +41 (0)91 814 77 11
F +41 (0)91 814 77 10
e-mail : dfe-ai@8.ch
web : www.it.ch/DFE/DR/SL

Repubblica
e Cantone
Ticino

Oggetto	Scuola media e palestra - Acquarossa			Oggetto N°	E5046	File N°	001	Piano N°	000
Nome Piano	SEZIONE A-A			Mappale	835			Variante	1
Nome File	E5046_A1_MX_MX_00_050_001_41_1.dwg			Formato		Settore		Scala	
Disegnato	Claudio Maracchi	Data	05.09.2024	Data	05.09.2024	126 x 59.4	02	1:50	05.09.2024
Approvato	Claudio Maracchi	Data	05.09.2024						V

Charles De Ry Architeti SA
Via delle Scuole 11
6900 Paradiso
T 091 922 24 28
info@cdr-arch.ch


CHARLES DE RY
ARCHITETTI SA
VIA DELLE SCUOLE 11
CH - 6900 PARADISO
TEL +41 91 922 24 28
INFO@CDR-ARCH.CH
WWW.CDR-ARCH.CH

Legenda

± 0.00 = 575.17 m.s.m.

N°	Dis.	Data	Correzioni
n	tt	nn-nn-nnnn	descrizione modifica

N°	Dis.	Data	Correzioni

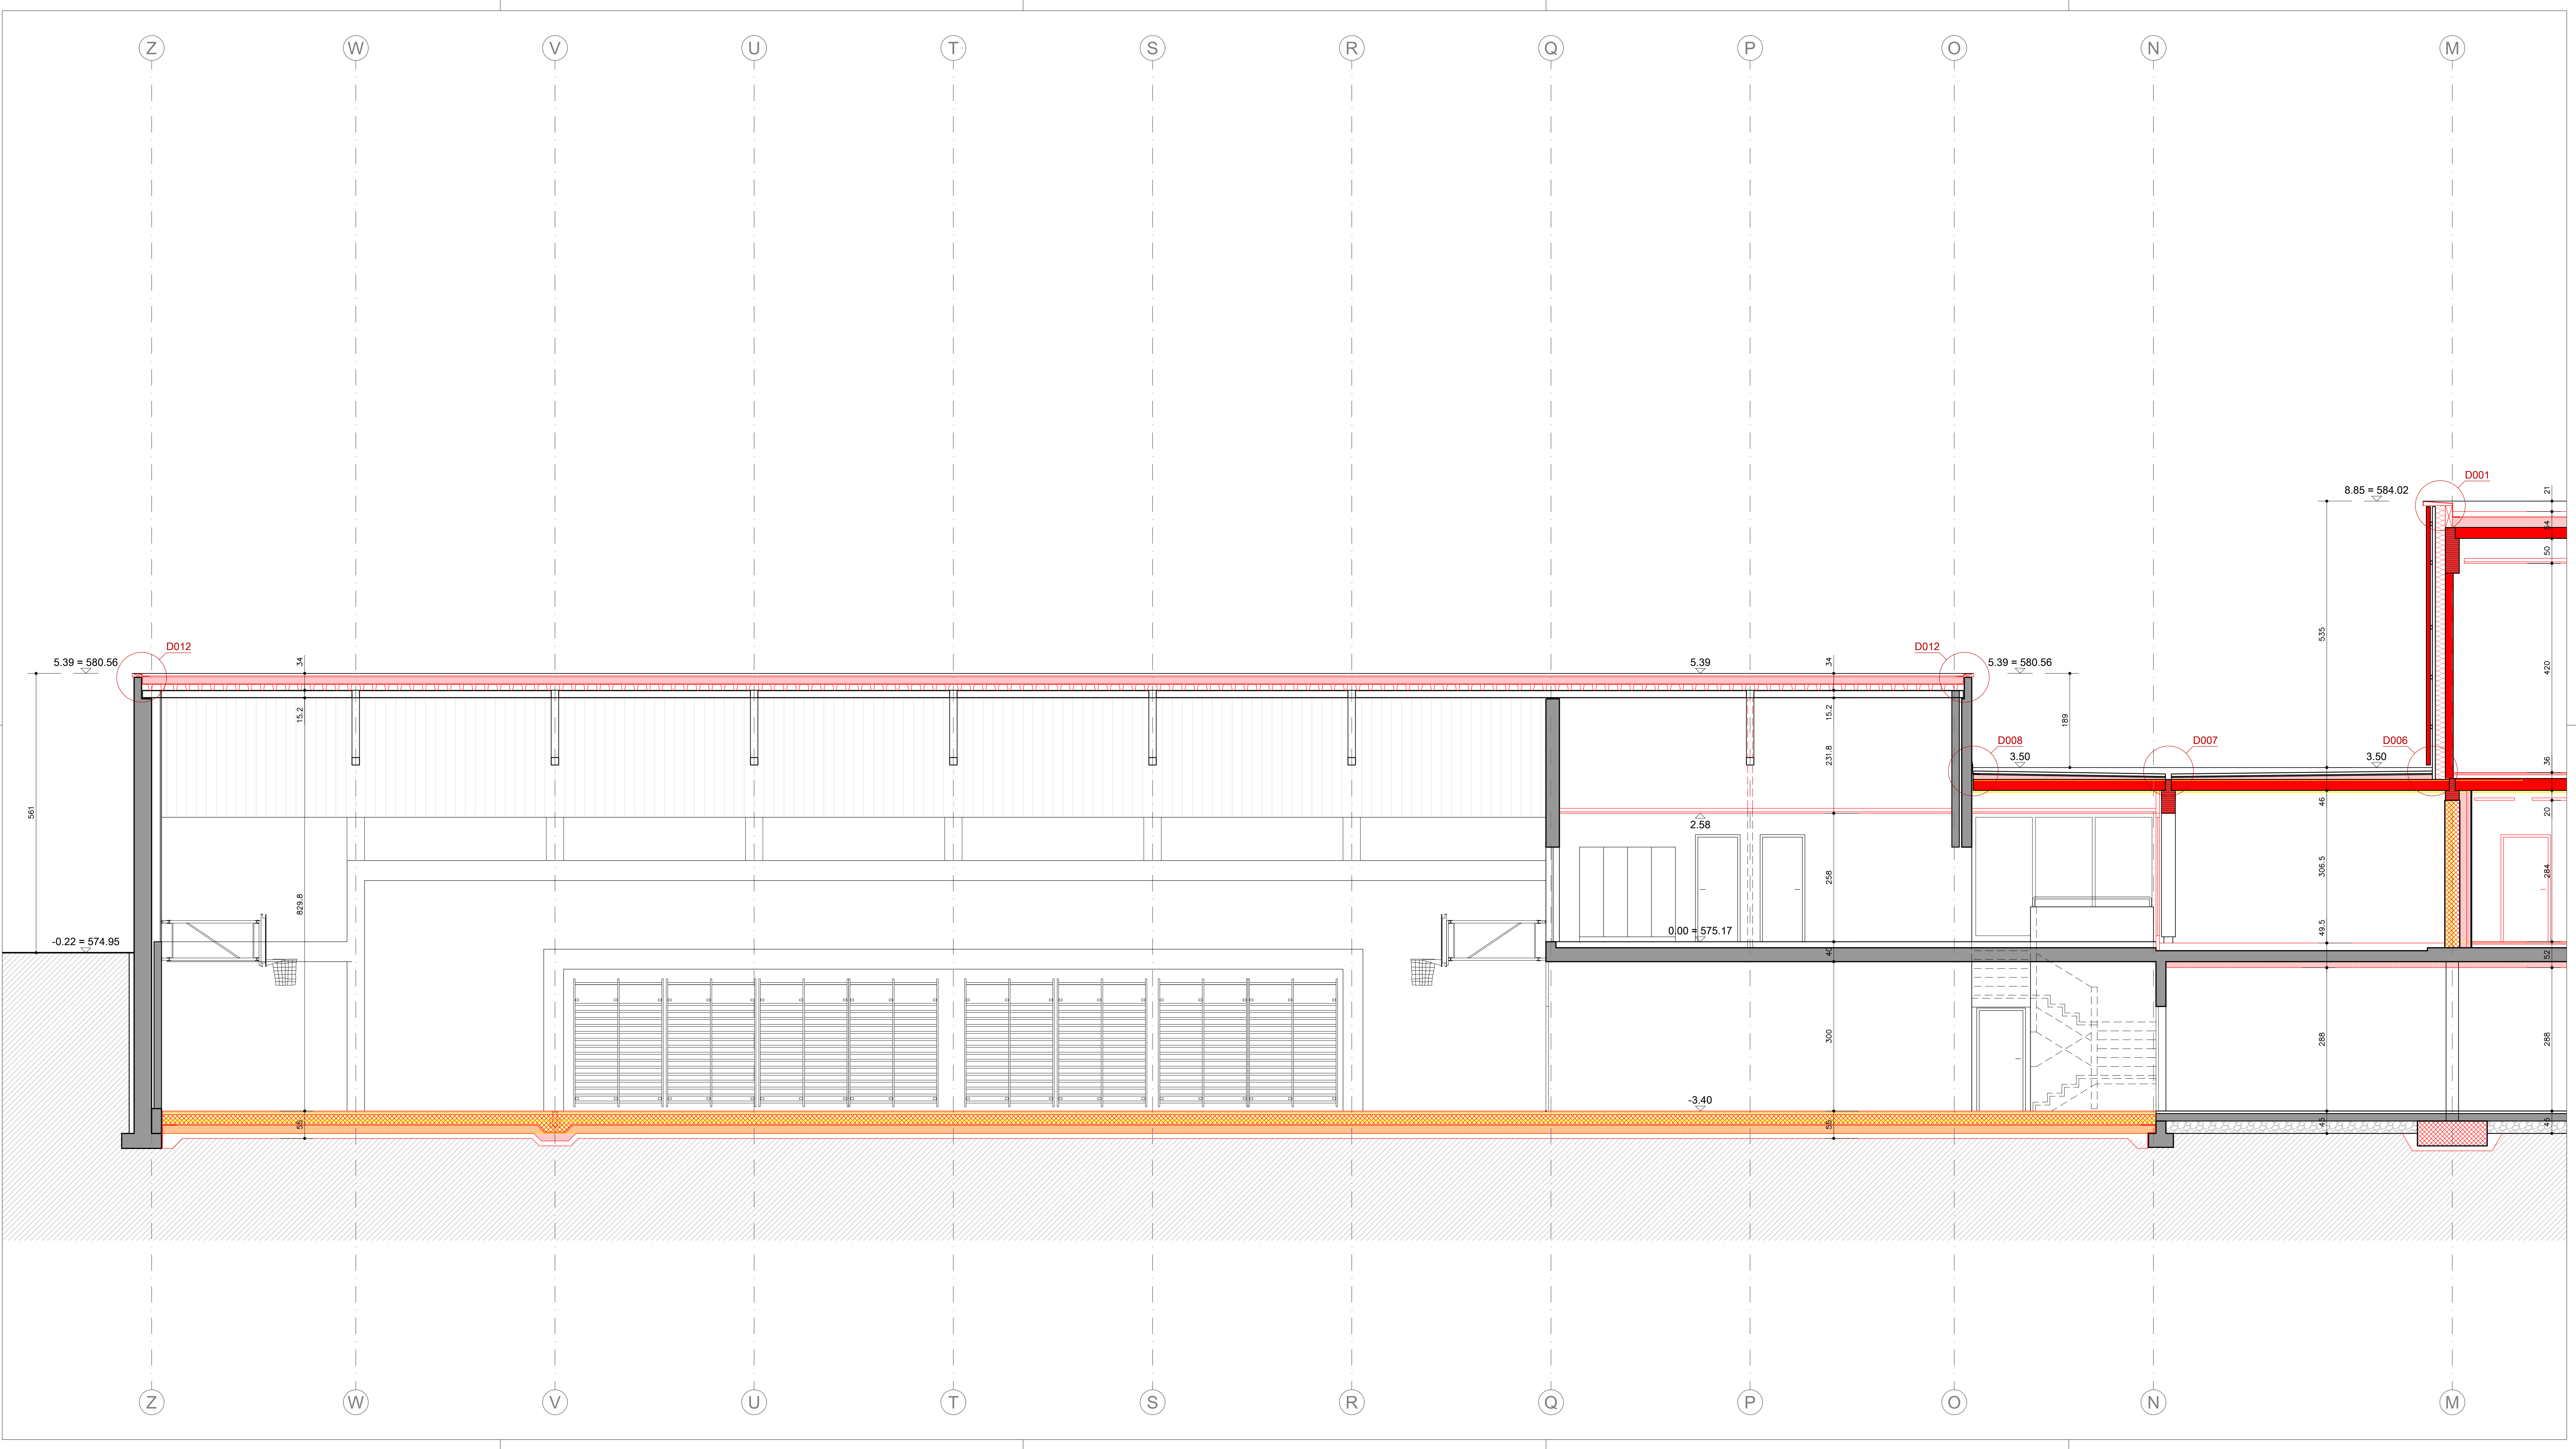

Dipartimento delle finanze e dell'economia
Sezione della logistica
Via del Carmagnola 7
6500 Bellinzona
t +41 (0)91 814 77 11
f +41 (0)91 814 77 19
e-mail : dfe-sl@ti.ch
web : www.ti.ch/DFE/DR/SL

Repubblica
e Cantone
Ticino

Oggetto
Scuola media e palestra - Acquarossa

Oggetto N°
E5046

File N°
001

Piano N°
000

Nome Piano
SEZIONE B-B

Mappale
835

Variante
1

Nome File
E5046_A1_MIX_MIX_00_050_001_41_1.dwg

Formato

Settore

Scala

Data

Modifica

Disegnato
Claudio Maracchi

Data

05.09.2024

84 x 59.4

01

1:50

05.09.2024

v

Charles De Ry Architeti SA
Via delle Scuole 11
6900 Paradiso
T 091 922 24 28
info@cdr-arch.ch


CHARLES DE RY
ARCHITETTI SA
VIA DELLE SCUOLE 11
CH - 6900 PARADISO
TEL. +41 91 922 24 28
INFO@CDR-ARCH.CH
WWW.CDR-ARCH.CH

Legenda

± 0.00 = 575.17 m.s.m.

N°	Dis.	Data	Correzioni
n	tt	nn-nn-nnnn	descrizione modifica

N°	Dis.	Data	Correzioni

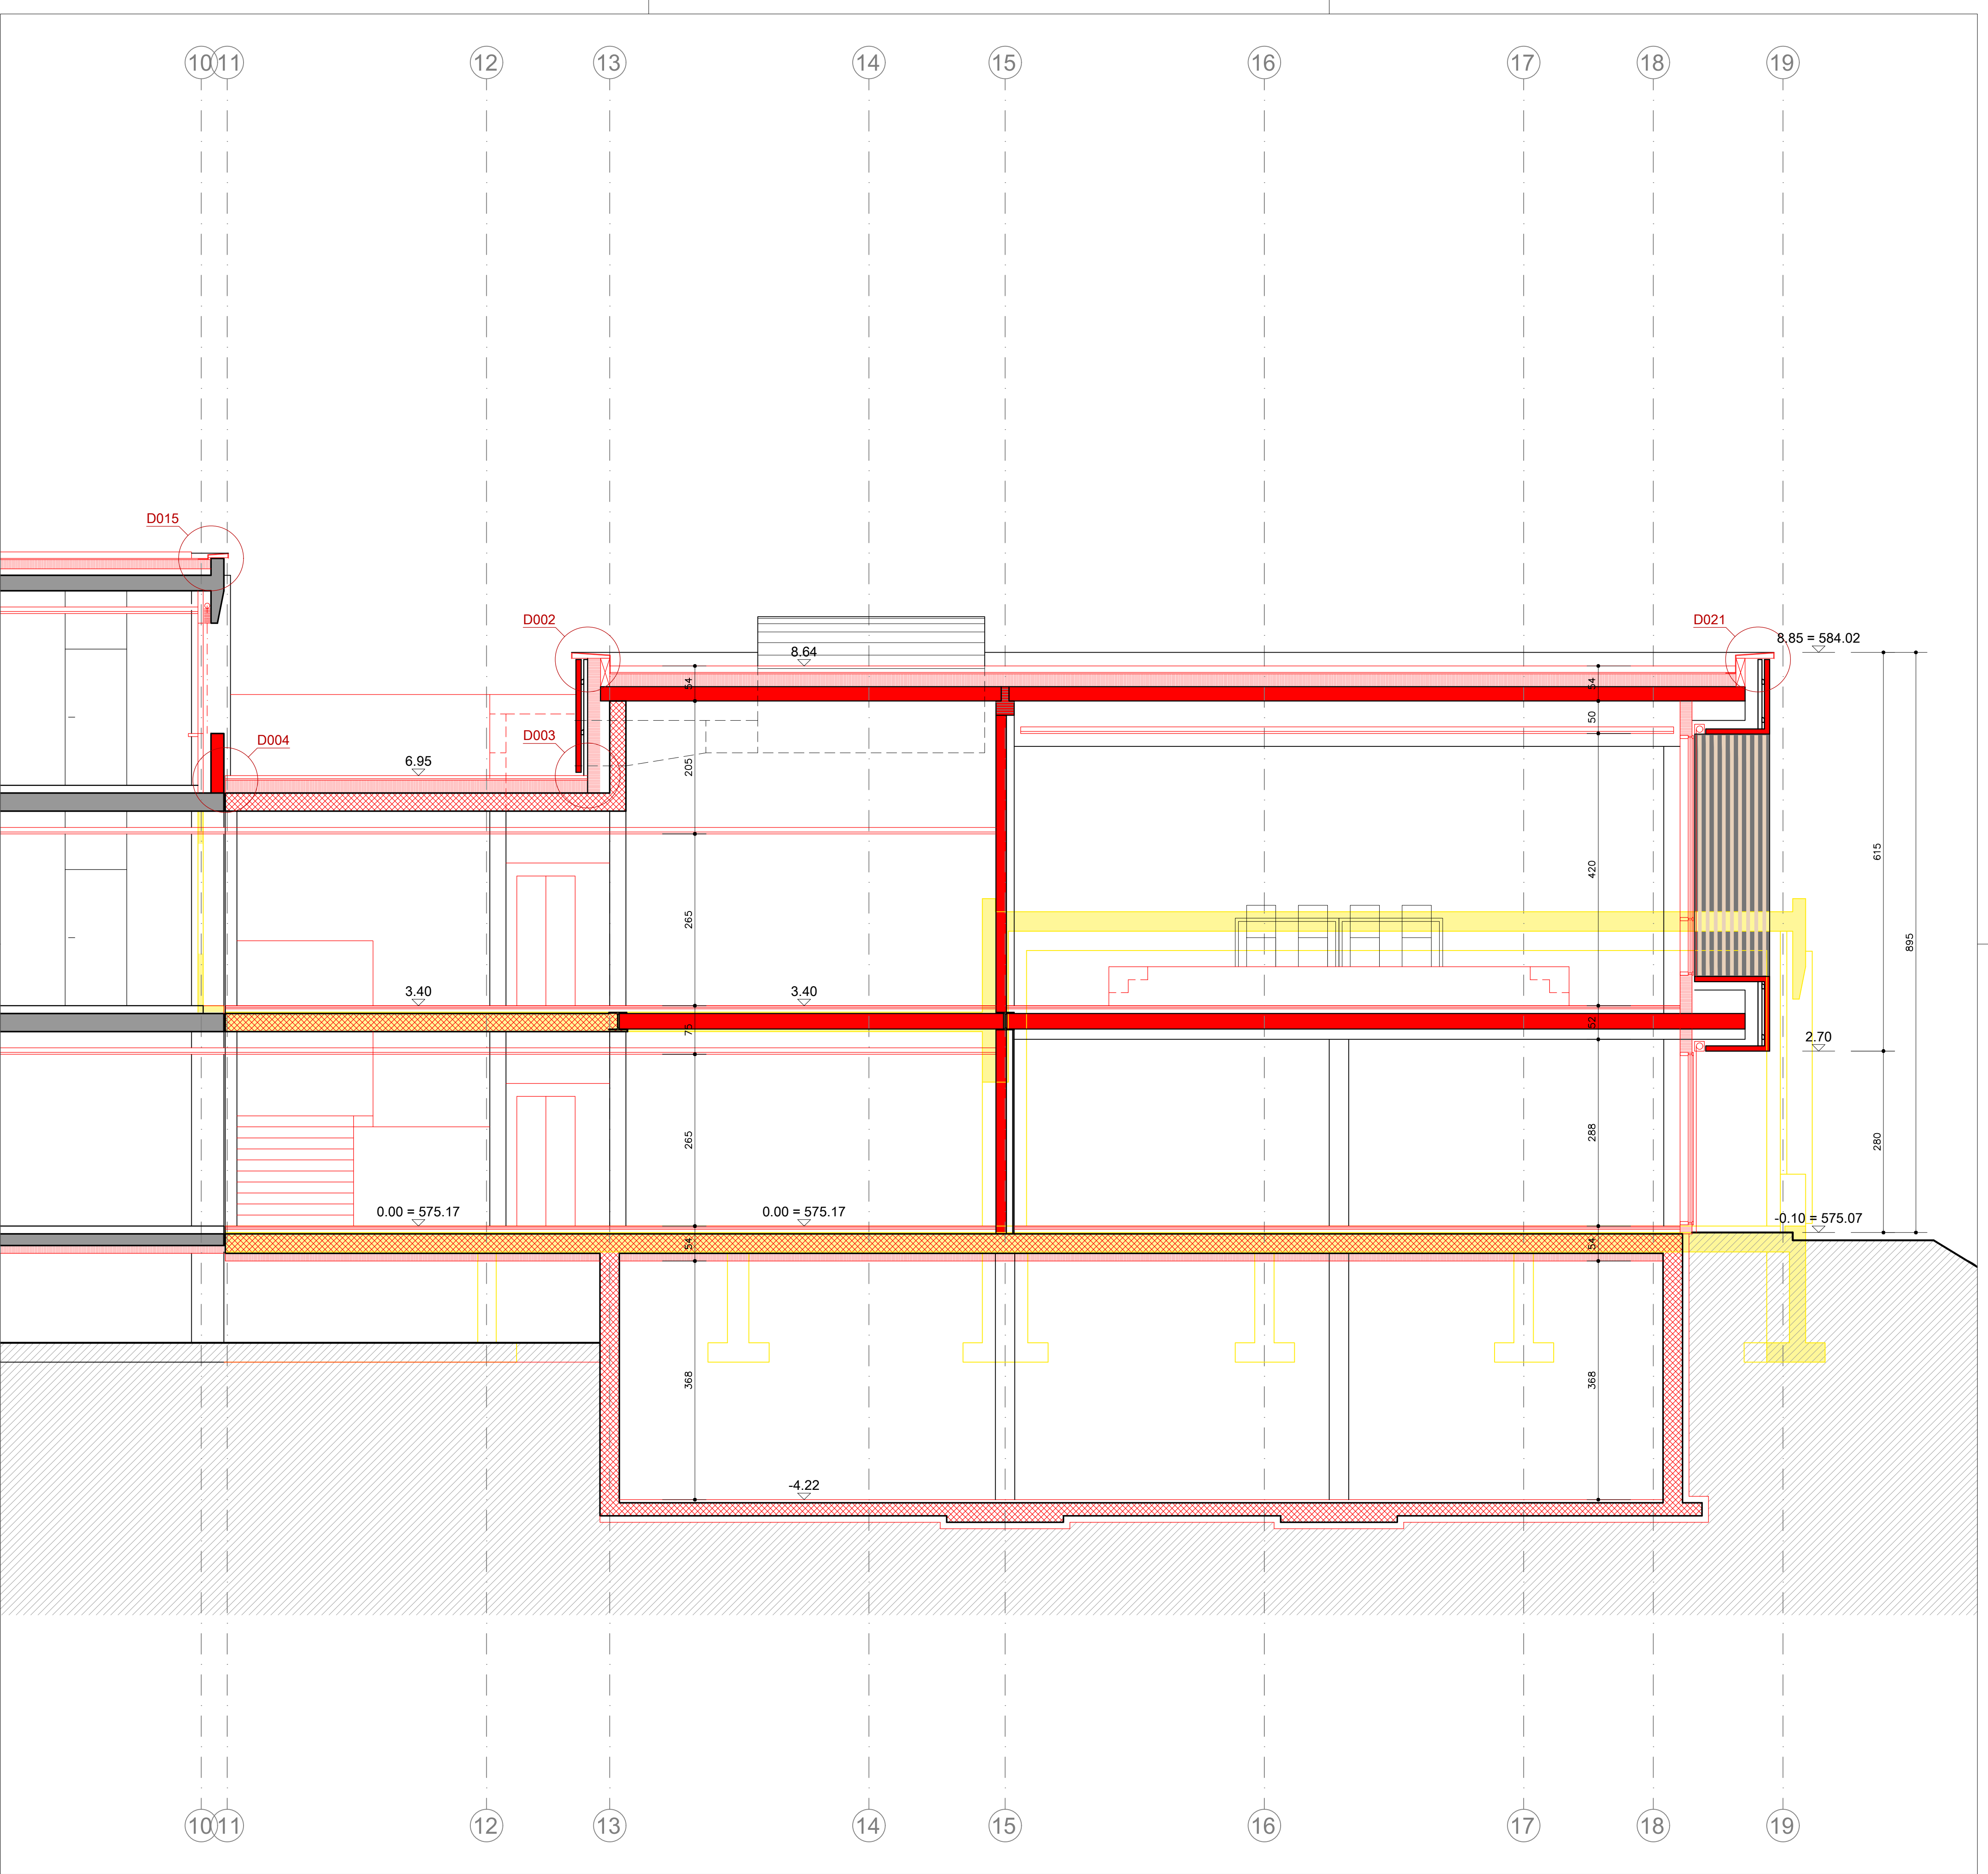

Dipartimento delle finanze e dell'economia
Sezione della logistica

Repubblica
e Cantone
Ticino

Charles De Ry Architeti SA
Via delle Scuole 11
6900 Paradiso
T 091 922 24 28
info@cdr-arch.ch

CHARLES DE RY
ARCHITETTI SA
VIA DELLE SCUOLE 11
CH - 6900 PARADISO
TEL. +41 91 922 24 28
INFO@CDR-ARCH.CH
WWW.CDR-ARCH.CH

Oggetto

Scuola media e palestra - Acquarossa

Oggetto N°

E5046

File N°

001

Piano N°

000

Nome Piano

SEZIONE B-B

Mappale

835

Variante

1

Nome File

E5046_A1_MX_MIX_00_050_001_41_1.dwg

Formato

Settore

Scala

Data

Modifica

Disegnato

Claudio Maracchi

Data

05.09.2024

Approvato

Claudio Maracchi

Data

05.09.2024

126 x 59.4

03

1:50

05.09.2024

V

Charles De Ry Architeti SA
Via delle Scuole 11
6900 Paradiso
T 091 922 24 28
info@cdr-arch.ch

CHARLES DE RY
ARCHITETTI SA
VIA DELLE SCUOLE 11
CH - 6900 PARADISO
TEL. +41 91 922 24 28
INFO@CDR-ARCH.CH
WWW.CDR-ARCH.CH

Legenda


± 0.00 = 575.17 m.s.m.

N°	Dis.	Data	Correzioni
n	tt	nn-nn-nnnn	descrizione modifica

N°	Dis.	Data	Correzioni

N°	Dis.	Data	Correzioni
n	tt	nn-nn-nnnn	descrizione modifica

N°	Dis.	Data	Cor
----	------	------	-----

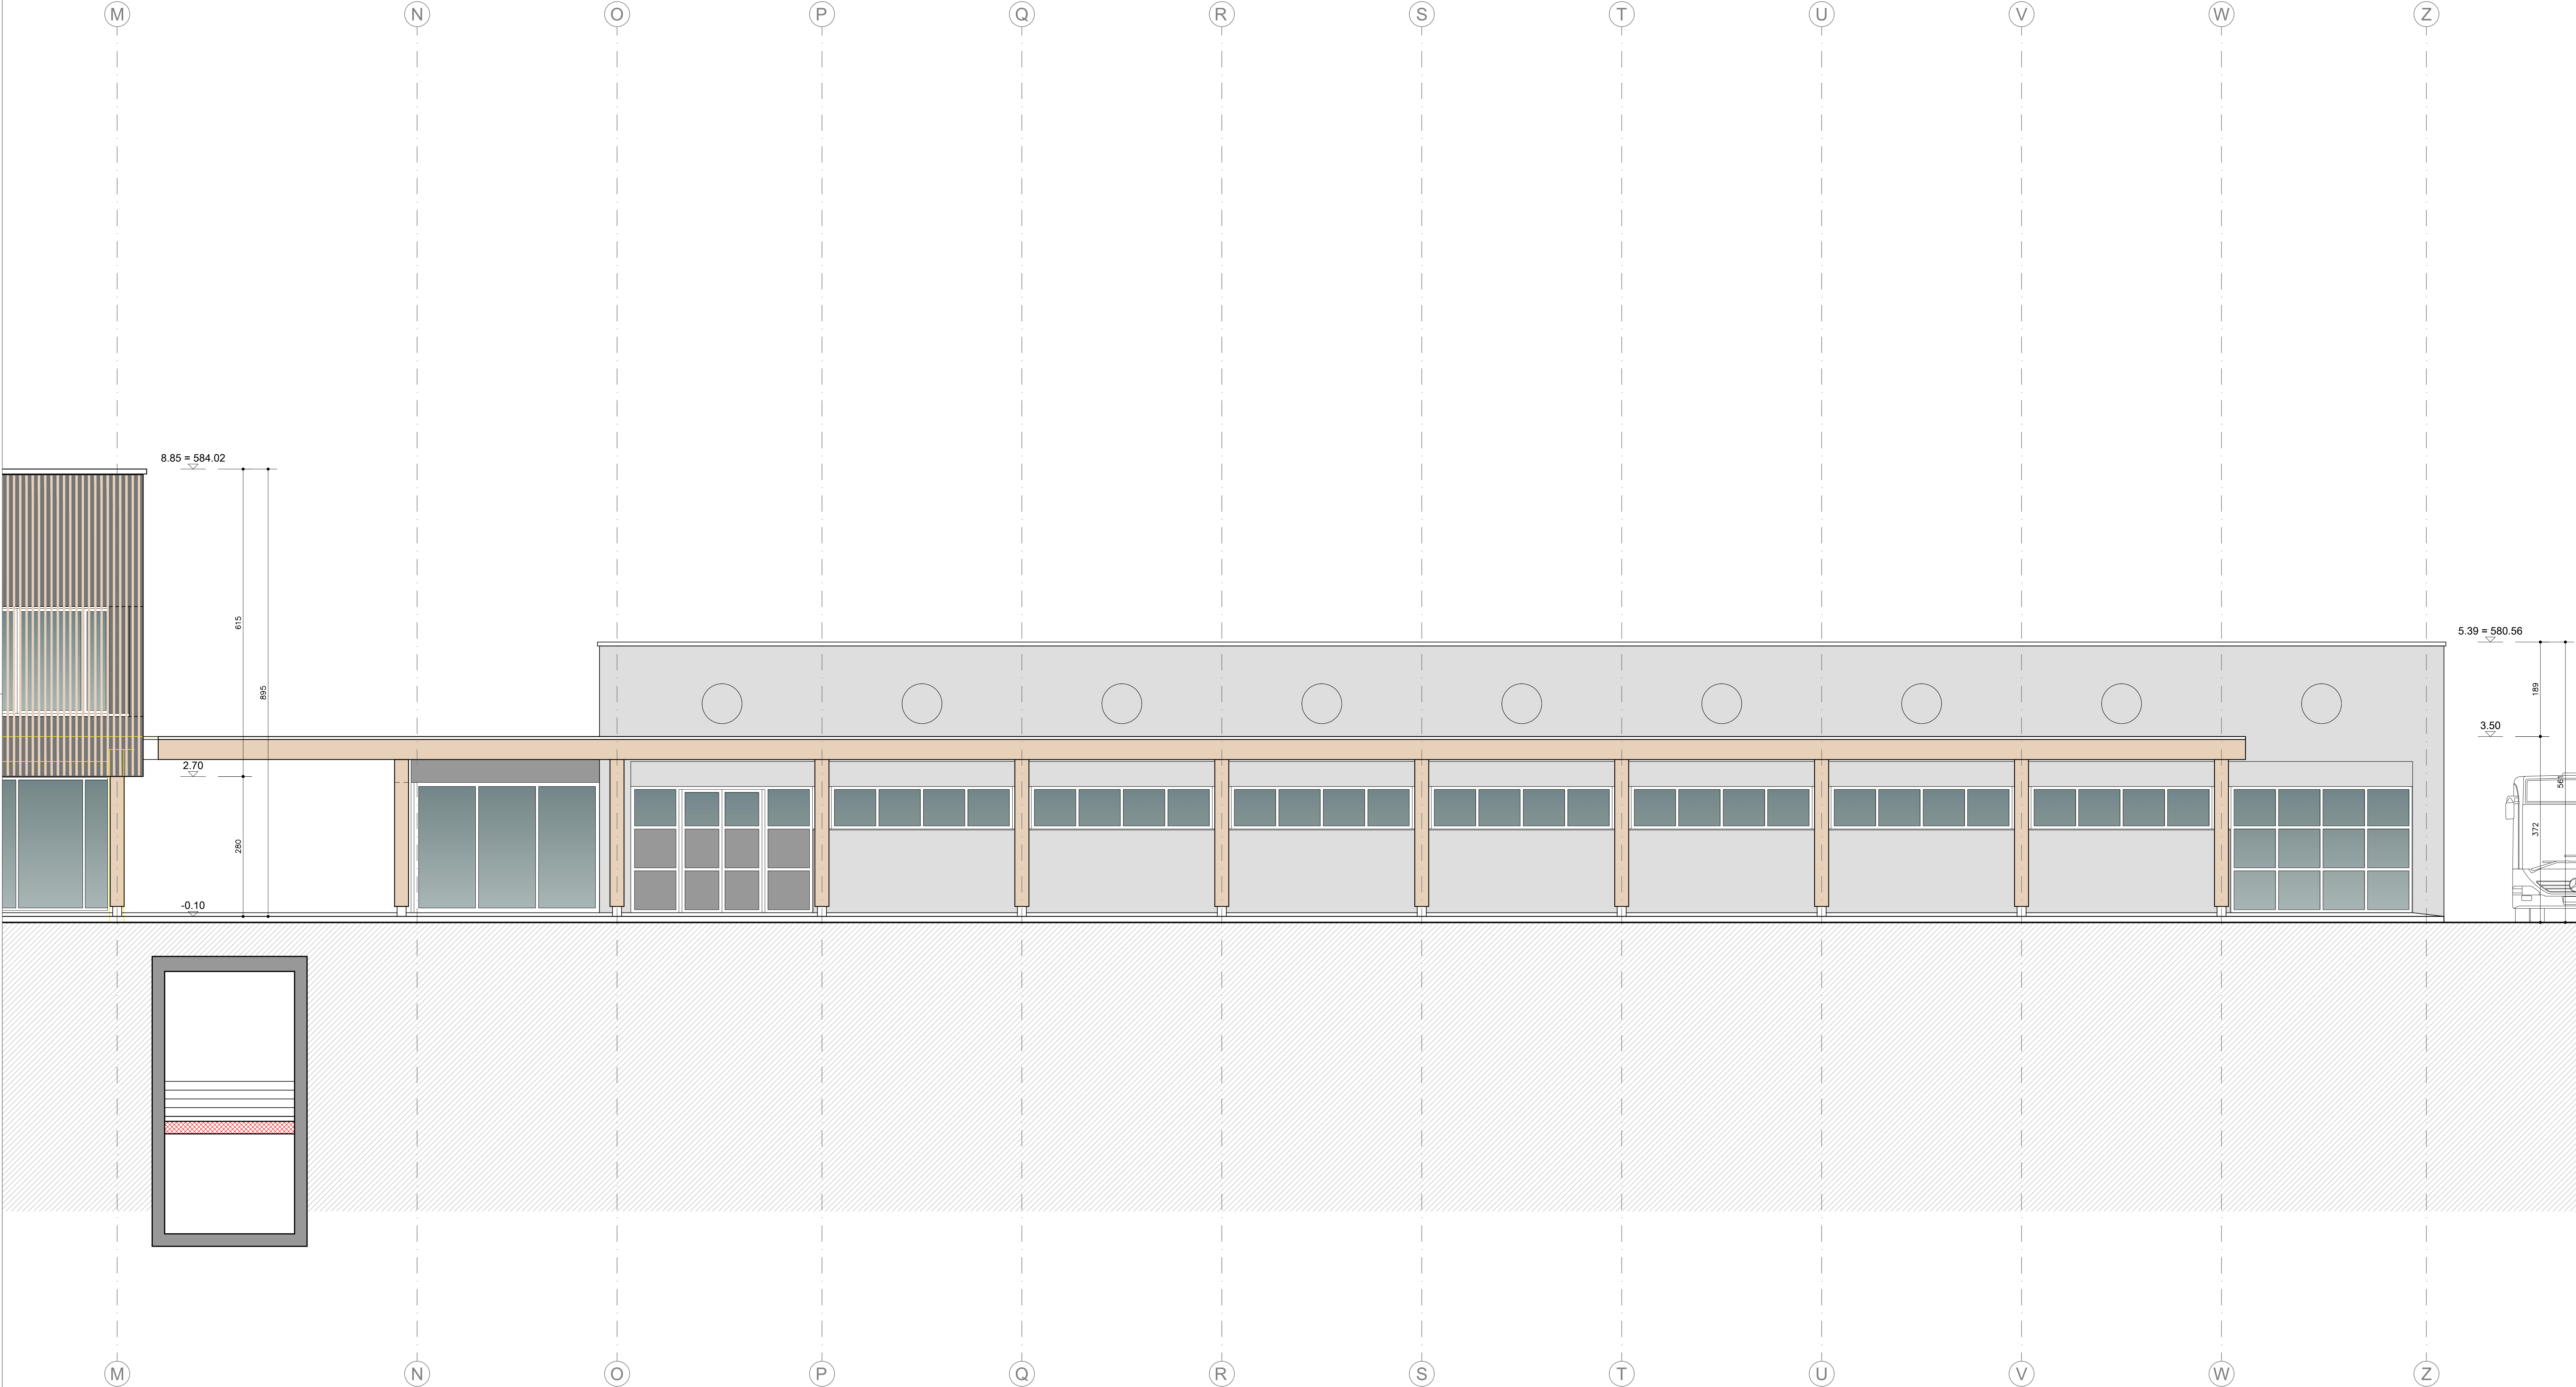

Dipartimento delle finanze e dell'economia
Sezione della logistica
Via del Carmagnola 7
6900 Bellinzona
t +41 (0)91 814 77 11
f +41 (0)91 814 77 19
e-mail : dfe-sl@ti.ch
web : www.ti.ch/DFE/DR/SL

Repubblica
e Cantone
Ticino

Oggetto
Scuola media e palestra - Acquarossa

Oggetto N°
E5046

File N°
001

Piano N°
000

Nome Piano
SEZIONE D-D

Mappale
835

Variante
1

Nome File
E5046_A1_MX_MIX_00_050_001_41_1.dwg

Formato

Settore

Scala

Data

Modifica

Disegnato
Approvato

Claudio Maracchi
Claudio Maracchi

Data
Data

05.09.2024
05.09.2024

84 x 59.4

02

1:50


05.09.2024

v

Charles De Ry Architeti SA
Via delle Scuole 11
6900 Paradiso
T 091 922 24 28
info@cdr-arch.ch

CHARLES DE RY
ARCHITETTI SA
VIA DELLE SCUOLE 11
CH - 6900 PARADISO
TEL. +41 91 922 24 28
INFO@CDR-ARCH.CH
WWW.CDR-ARCH.CH


Legenda

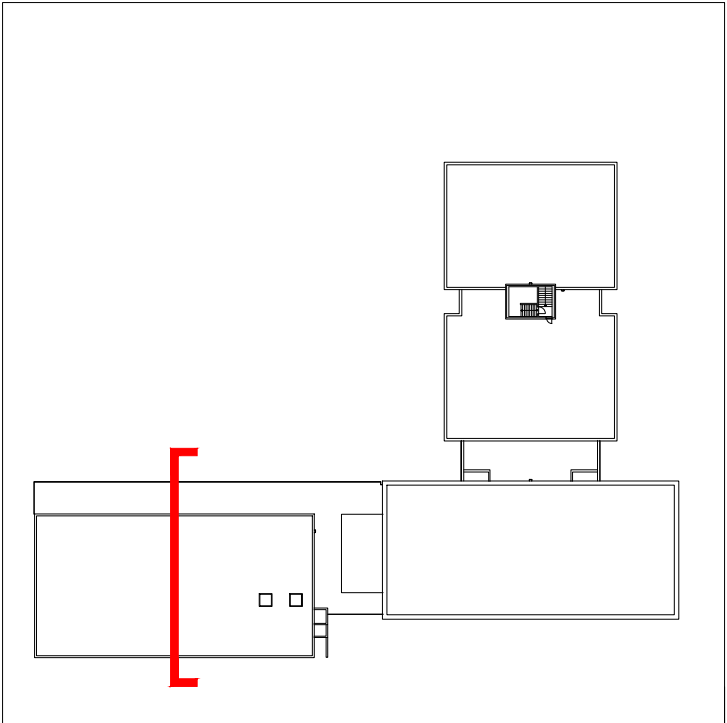

± 0.00 = 575.17 m.s.m.

N°	Dis.	Data	Correzioni
n	tt	nn-nn-nnnn	descrizione modifica

N°	Dis.	Data	Correzioni

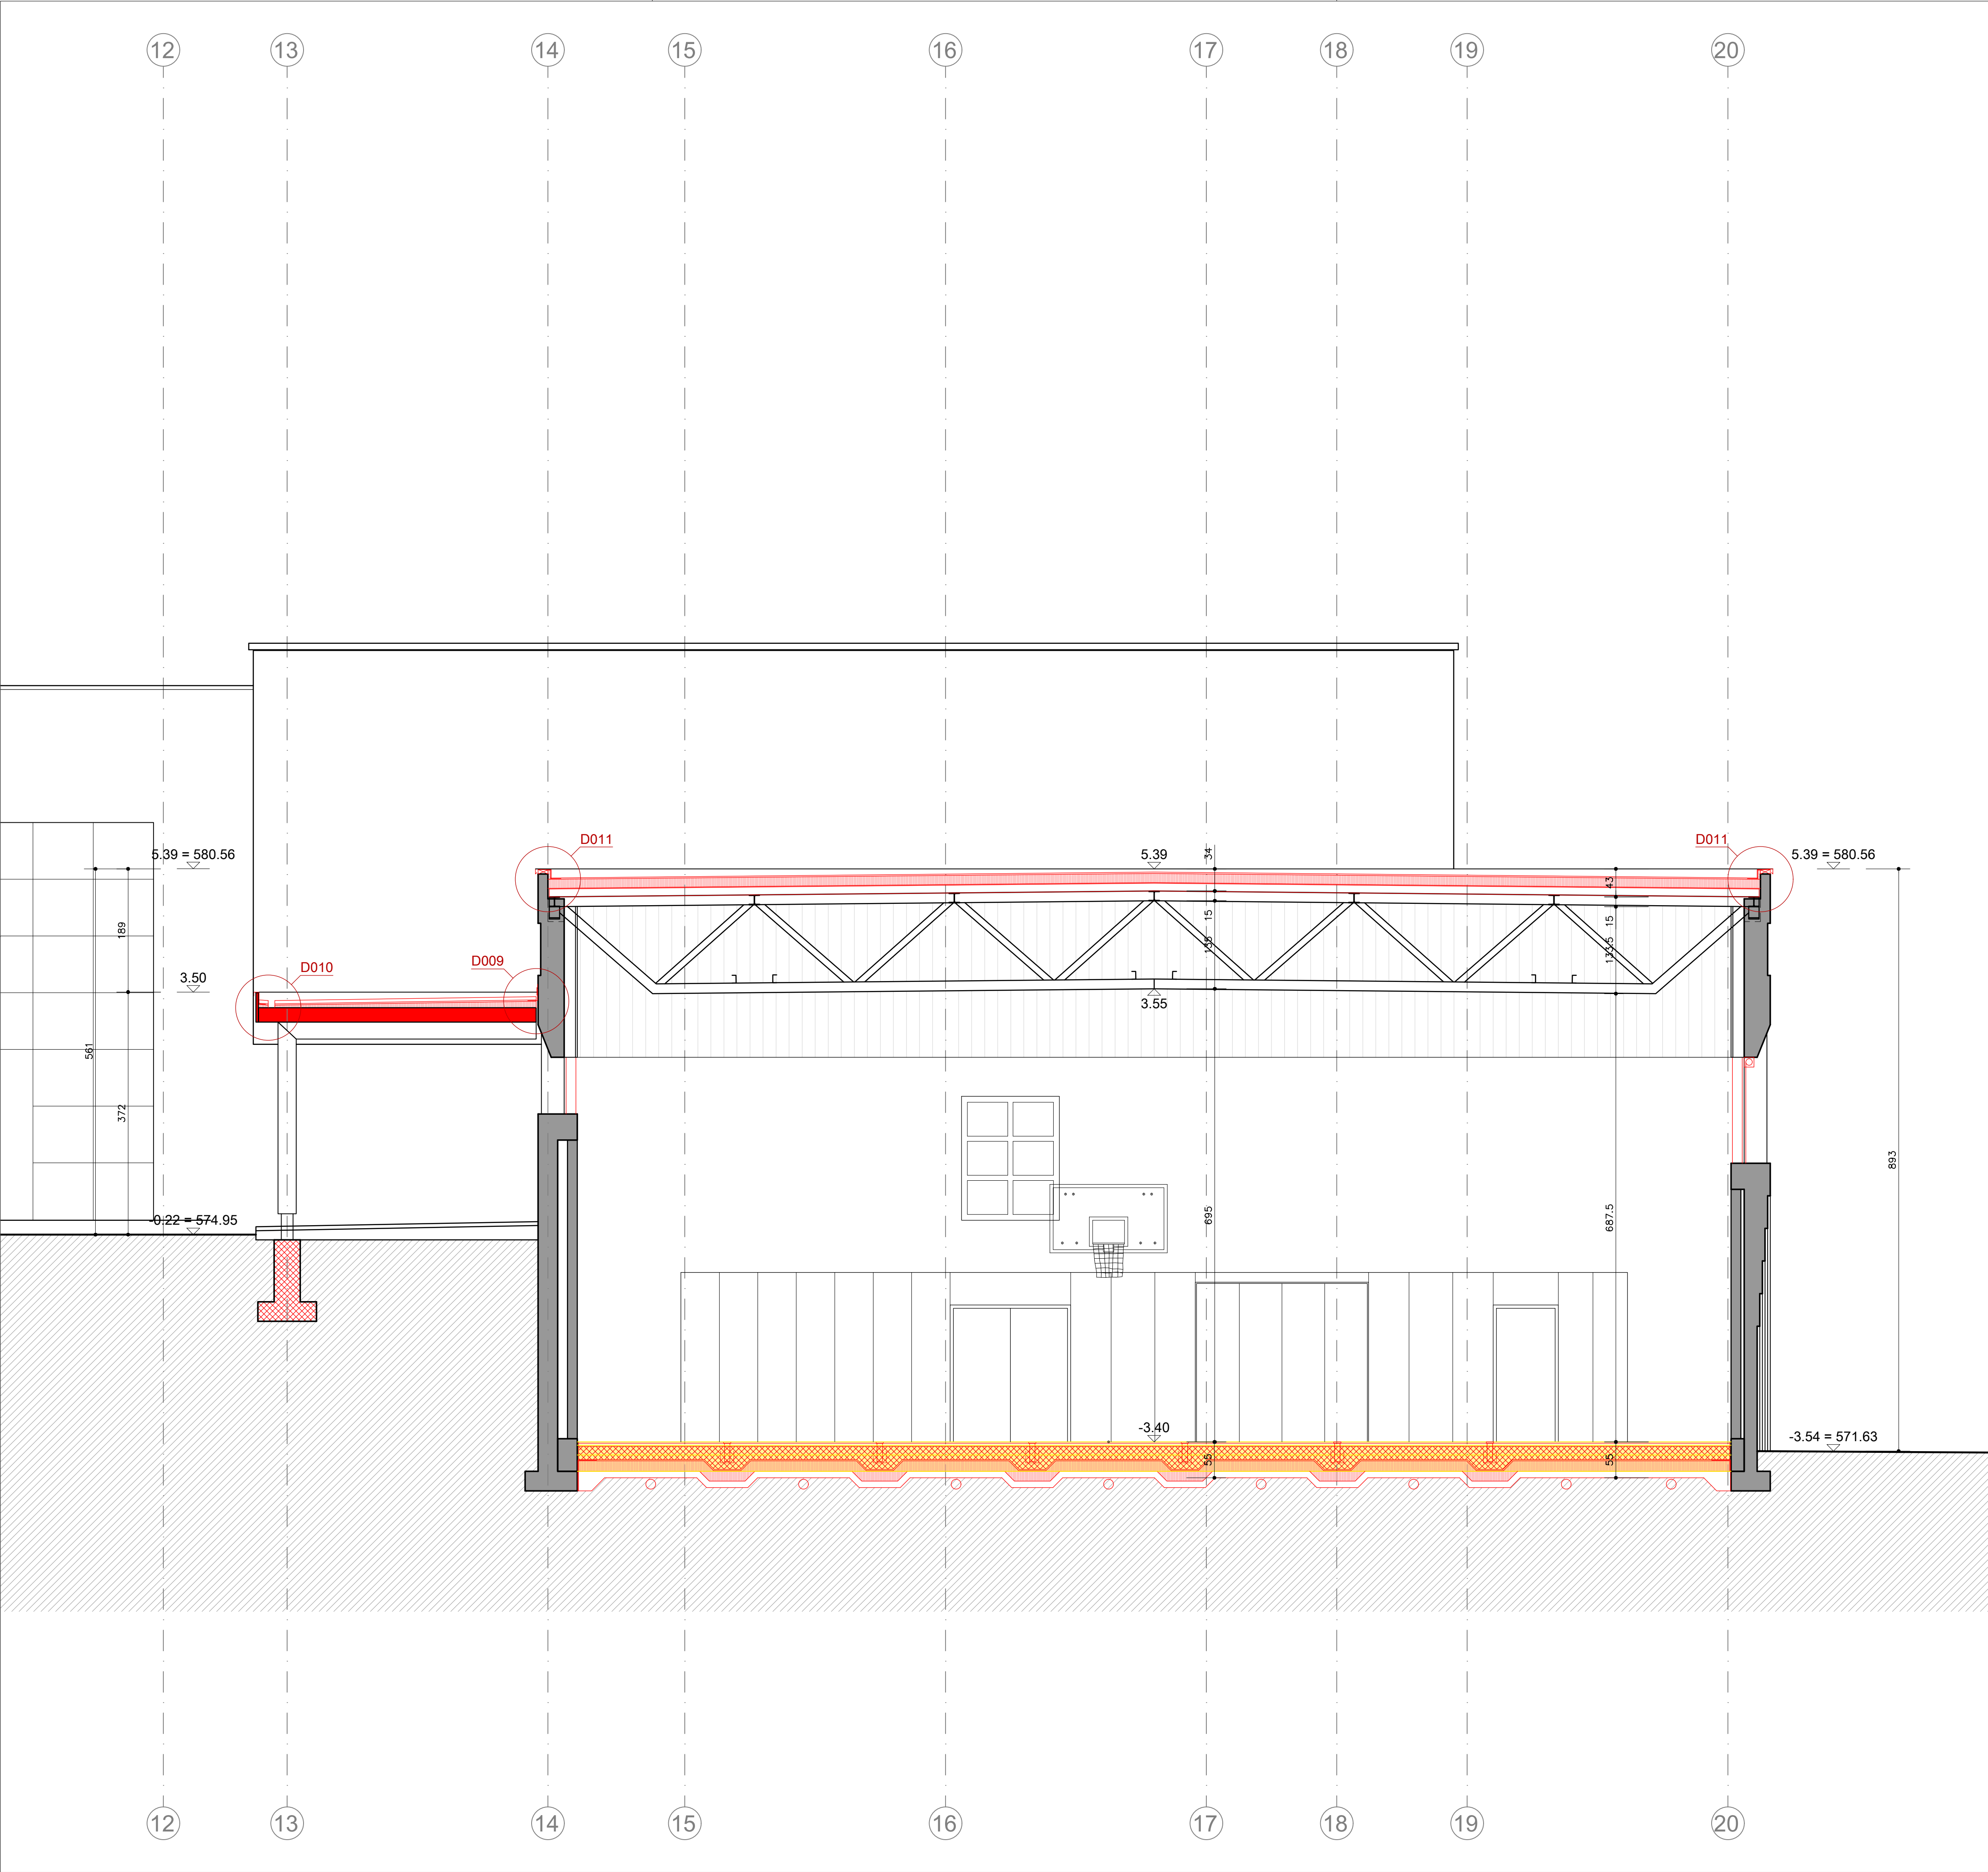

Dipartimento delle finanze e dell'economia
Sezione della logistica
Via del Carmagnola 7
6900 Bellinzona
t +41 (0)91 814 77 11
f +41 (0)91 814 77 19
e-mail : ofe-sl@ti.ch
web : www.ti.ch/DFE/DR/SL

Repubblica
e Cantone
Ticino

Oggetto
Scuola media e palestra - Acquarossa

Oggetto N°
E5046

File N°
001

Piano N°
000

Nome Piano
SEZIONE E-E

Mappale
835

Variante
1

Nome File
E5046_A1_MX_MIX_00_050_001_41_1.dwg

Formato

Settore

Scala

Data

Modifica

Disegnato
Approvato

Claudio Maracchi
Claudio Maracchi

Data
Data

05.09.2024
05.09.2024

84 x 59.4

03

1:50

05.09.2024

v

Charles De Ry Architeti SA
Via delle Scuole 11
6900 Paradiso
T 091 922 24 28
info@cdr-arch.ch


CHARLES DE RY
ARCHITETTI SA
VIA DELLE SCUOLE 11
CH - 6900 PARADISO
TEL. +41 91 922 24 28
INFO@CDR-ARCH.CH
WWW.CDR-ARCH.CH

Legenda

± 0.00 = 575.17 m.s.m.



N°	Dis.	Data	Correzioni
n	tt	nn-nn-nnnn	descrizione modifica

N°	Dis.	Data	Correzioni
n	tt	nn-nn-nnnn	descrizione modifica

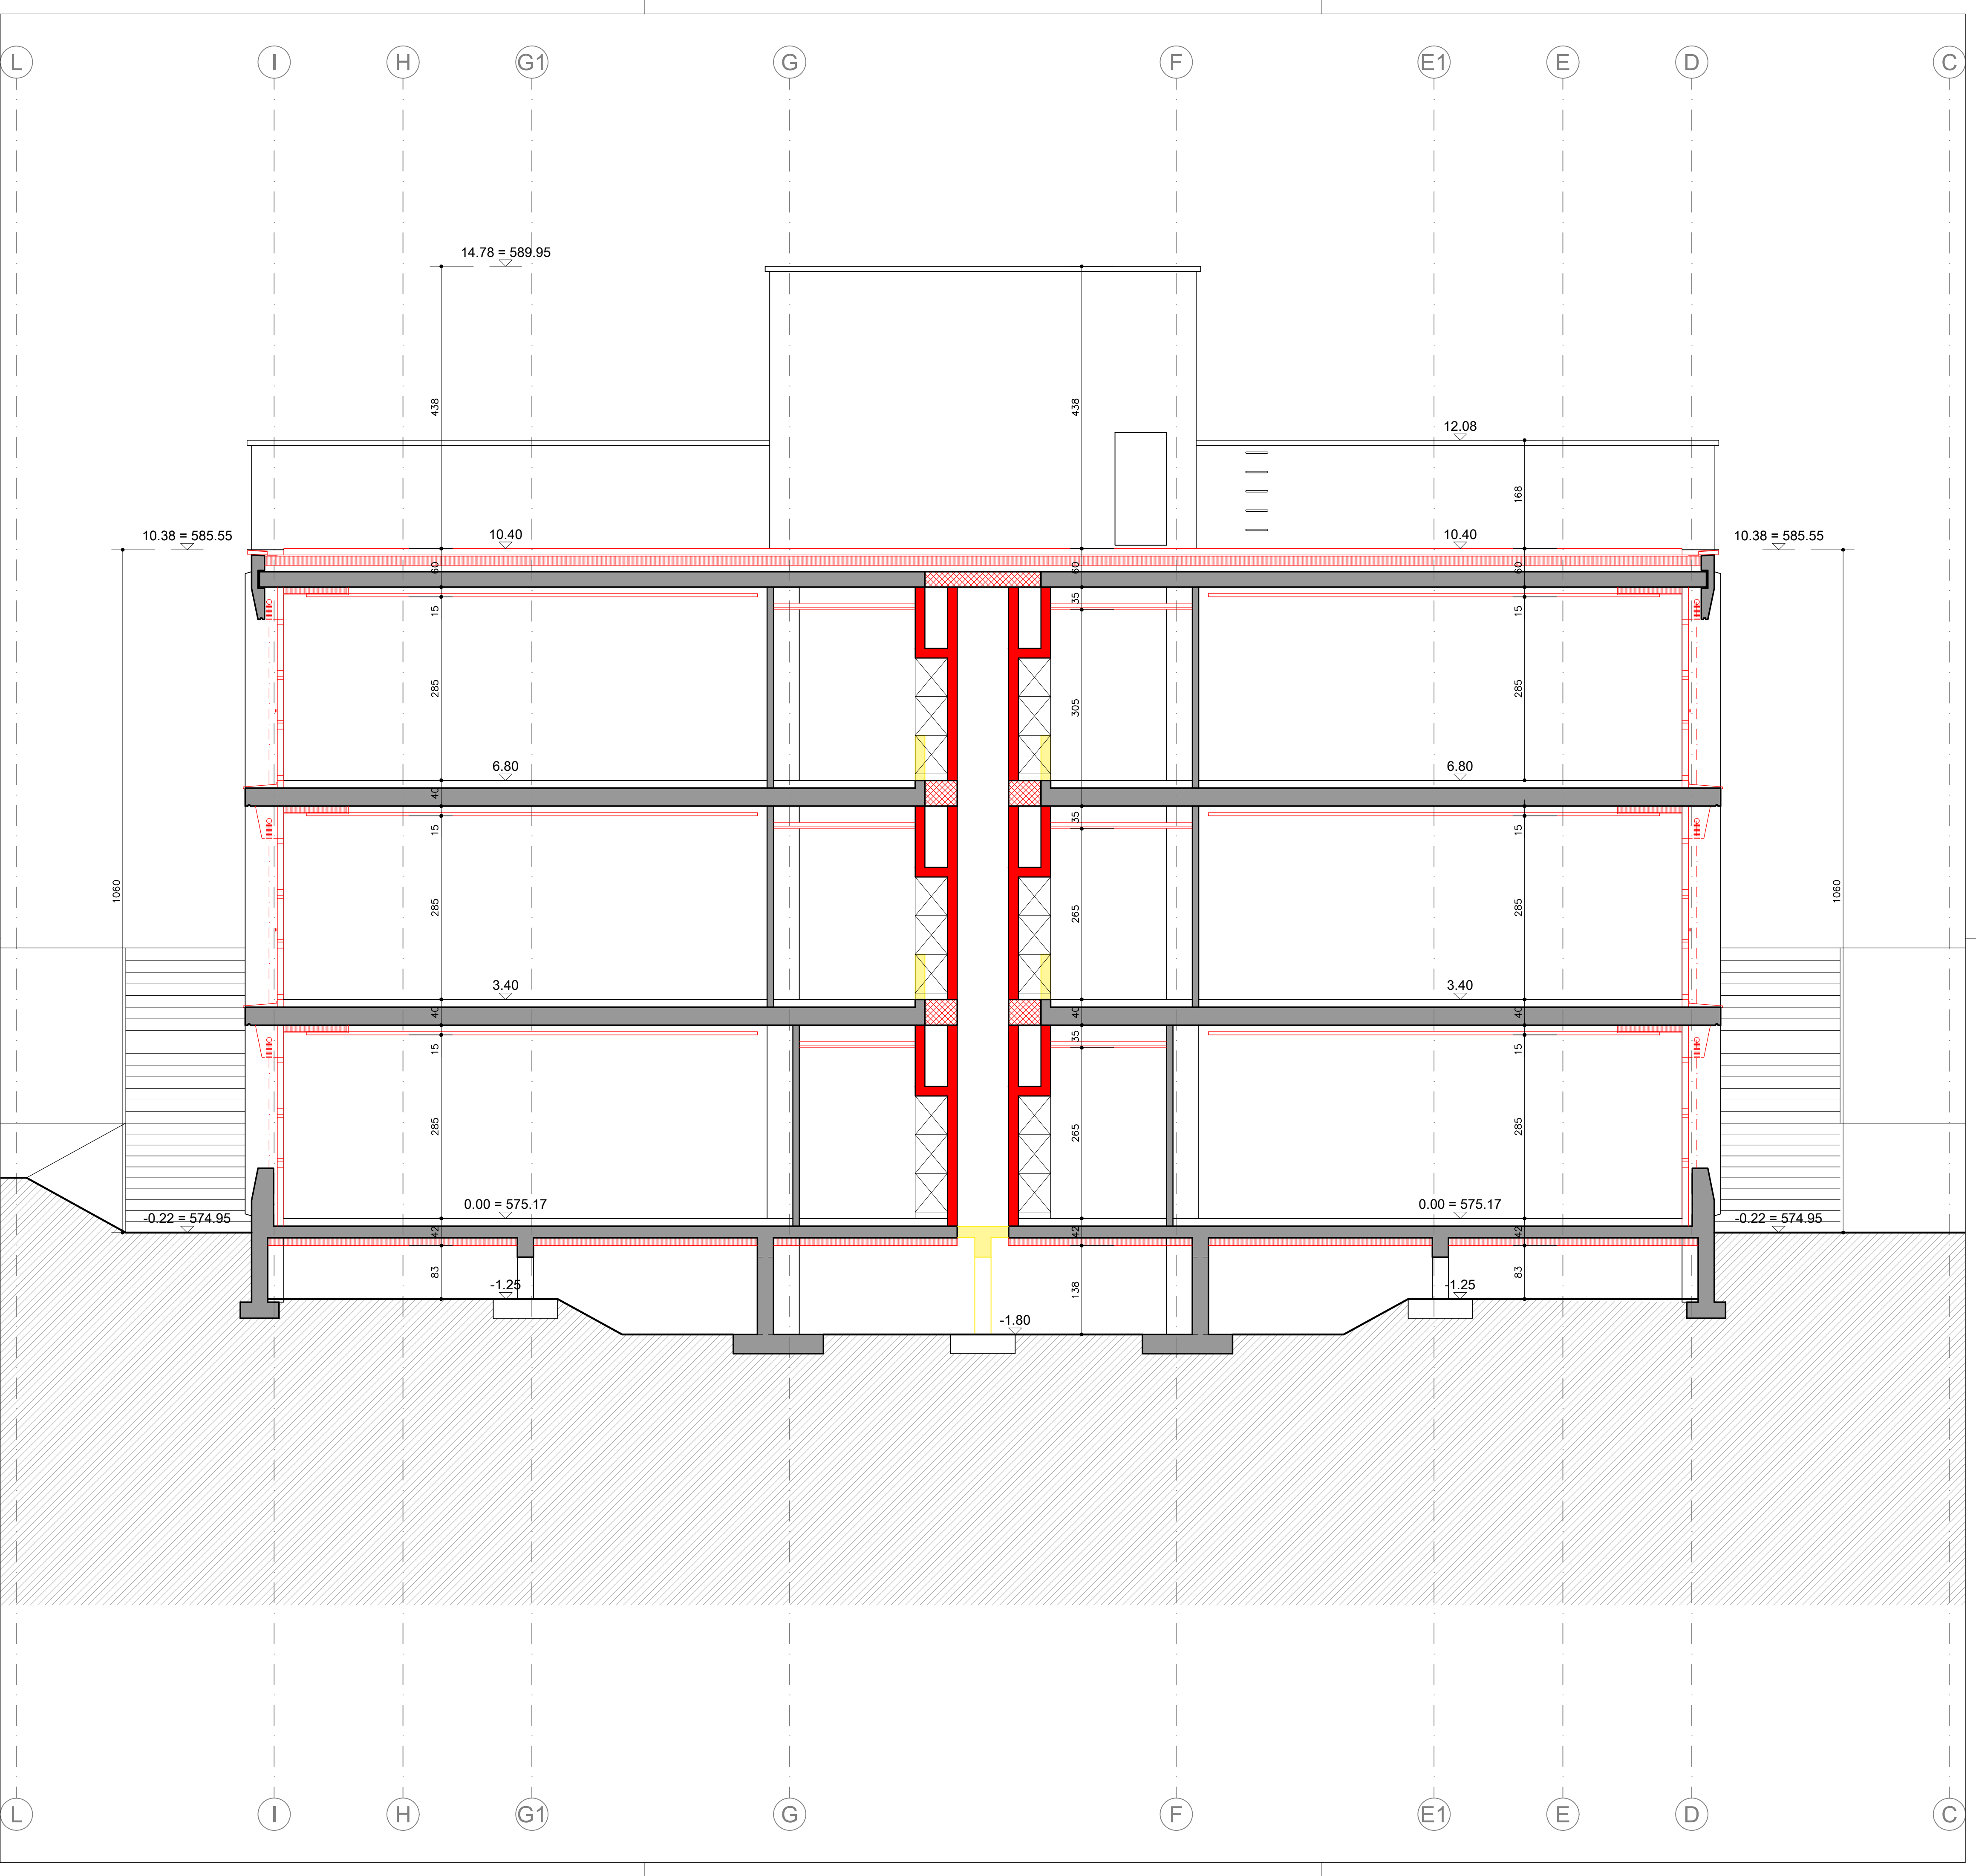

Charles De Ry Architetti SA	
Via delle Scuole 11	
6900 Paradiso	
T 091 922 24 28	
info@cdr-arch.ch	
	CHARLES DE RY
	ARCHITETTI SA
	VIA DELLE SCUOLE 11
	CH - 6900 PARADISO
	TEL. +41 91 922 24 28
	INFO@CDR-ARCH.CH
	WWW.CDR-ARCH.CH

Legenda

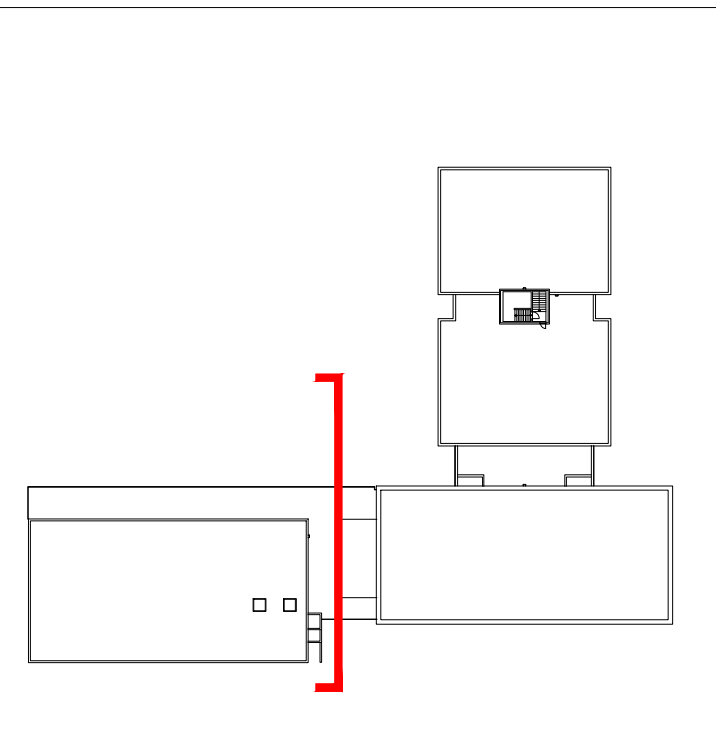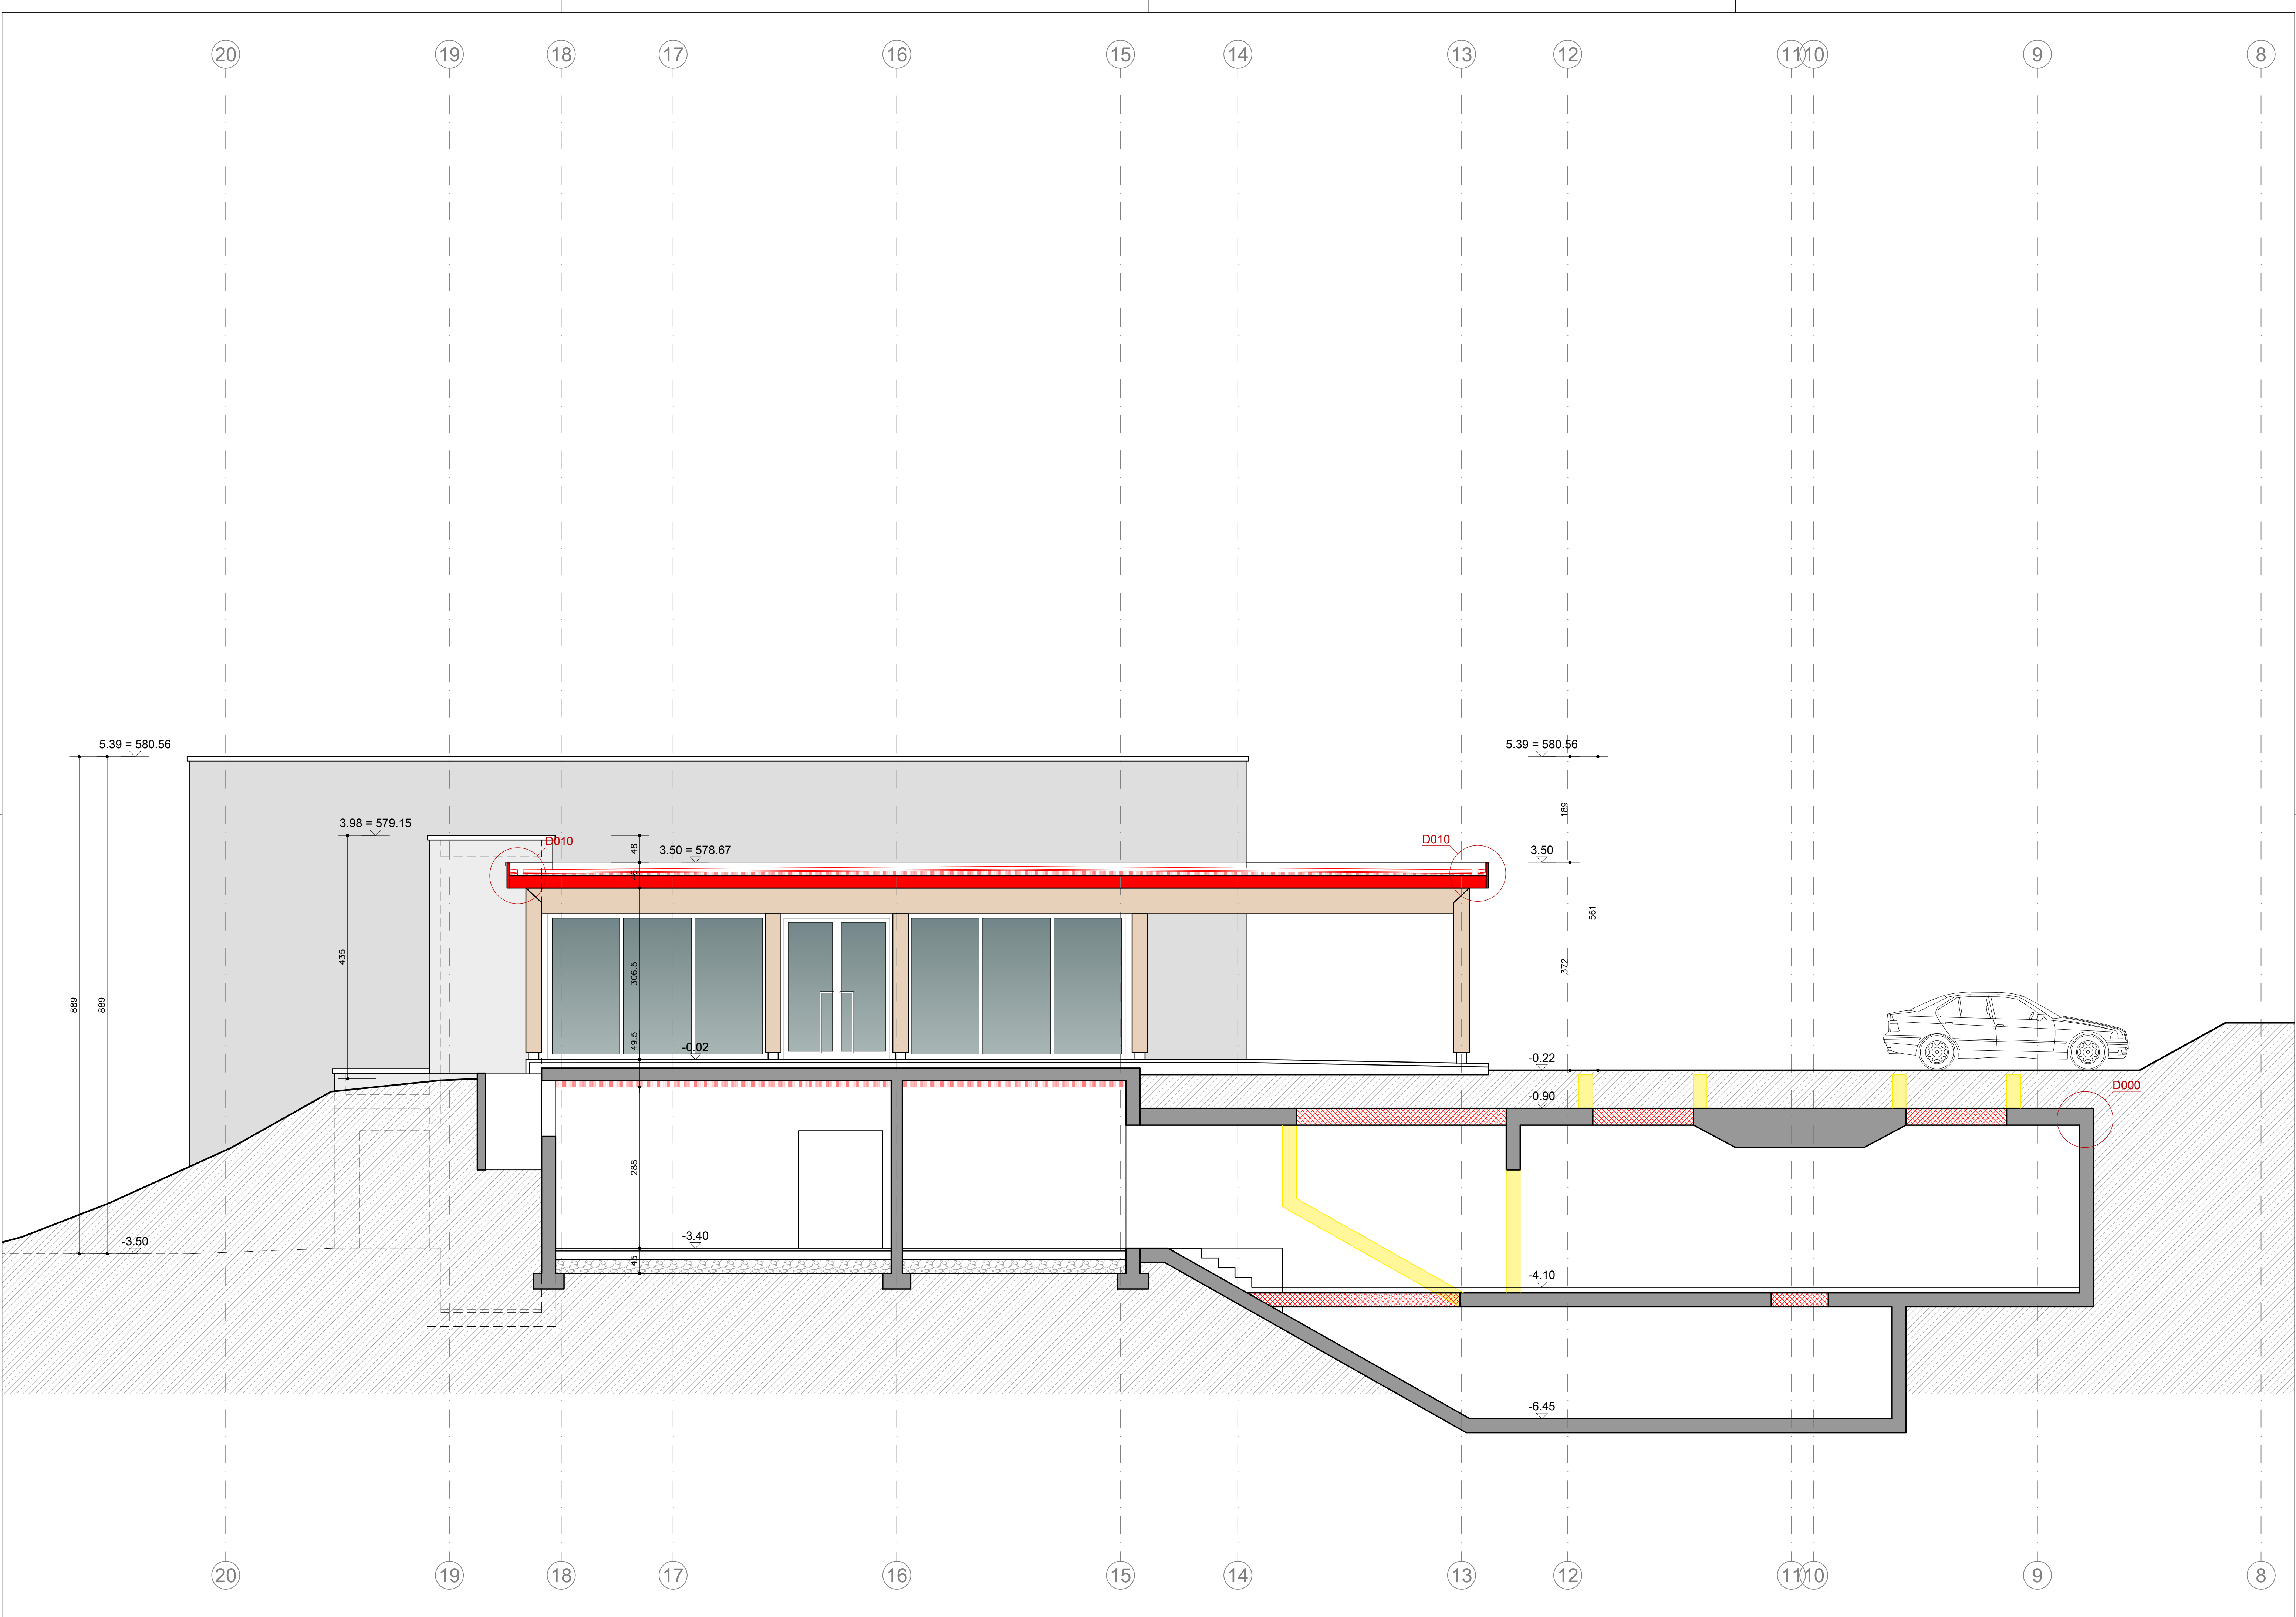
$$\pm 0.00 = 575.17 \text{ m.s.m.}$$
[illegible]

Dipartimento delle finanze e dell'economia
Sezione della logistica
Via del Camagnola 7
6500 Bellinzona
T +41 (0)91 814 77 11
F +41 (0)91 814 77 10
e-mail : dfe-ai@8.ch
web : www.it.ch/DFE/DR/SL

Repubblica
e Cantone
Ticino

Oggetto

Scuola media e palestra - Acquarossa

Oggetto N°

E5046

File N°

001

Piano N°

000

Nome Piano

FACCIATA NORD

Mappale

835

Variante

1

Nome File

E5046_A1_MX_MIX_00_050_001_41_1.dwg

Formato

Settore

Scala

Data

Modifica

Disegnato

Claudio Maracchi

Data

05.09.2024

Approvato

Claudio Maracchi

Data

05.09.2024

126 x 59.4

03

1:50

05.09.2024

V

Charles De Ry Architeti SA
Via delle Scuole 11
6900 Paradiso
T 091 922 24 28
info@cdr-arch.ch

CHARLES DE RY
ARCHITETTI SA
VIA DELLE SCUOLE 11
CH - 6900 PARADISO
TEL +41 91 922 24 28
INFO@CDR-ARCH.CH
WWW.CDR-ARCH.CH

Legenda

± 0.00 = 575.17 m.s.m.

N°	Dis.	Data	Correzioni
n	It	nn-nn-nnnn	descrizione modifica



N°	Dis.	Data	Correzioni

The drawing shows a long, multi-story building facade with a grid of windows. The facade is divided into sections by vertical structural elements. The windows are arranged in a regular pattern, with some sections having larger, multi-paned windows. The building is situated on a sloping site, with a ramp or staircase visible on the right side. The drawing includes various dimensions and level markers, such as 14.78 = 589.95, 12.08 = 587.25, 10.38 = 585.55, 1.48 = 576.65, 1.48 = 576.65, 4.20, 2.72, 10.60, 7.85, 12.08 = 587.25, 10.38 = 585.55, 1.70, 10.60, 8.85, 2.70, 0.22, 2.92, 8.42, 10.60, 9.97, 6.15, 2.18, 10.38, 8.20, 14.78 = 589.95, 12.08 = 587.25, 1.48 = 576.65, 4.20, 2.72, 10.60, 7.85, 12.08 = 587.25, 10.38 = 585.55, 1.70, 10.60, 8.85, 2.70, 0.22, 2.92, 8.42, 10.60, 9.97, 6.15, 2.18, 10.38, 8.20.

Oggetto					Oggetto N°		File N°	Piano N°
Scuola media e palestra - Acquarossa					E5046		001	000
Nome Piano					FACCIATA EST			
					835			1
Nome File					E5046_11_MX_MX_00_050_001_41_1.dwg	Formato	Settore	Scala
Disegnato		Claudio Maracchi		Data	05.09.2024			
Approvato		Claudio Maracchi		Data	05.09.2024	126 x 59.4	01	1:50
					05.09.2024			v

CHARLES DE RY
ARCHITETTI SA
VIA DELLE SCUOLE 11
CH - 6900 PARADISO
TEL. +41 91 922 24 28
INFO@CDR-ARCH.CH
WWW.CDR-ARCH.CH

Legends

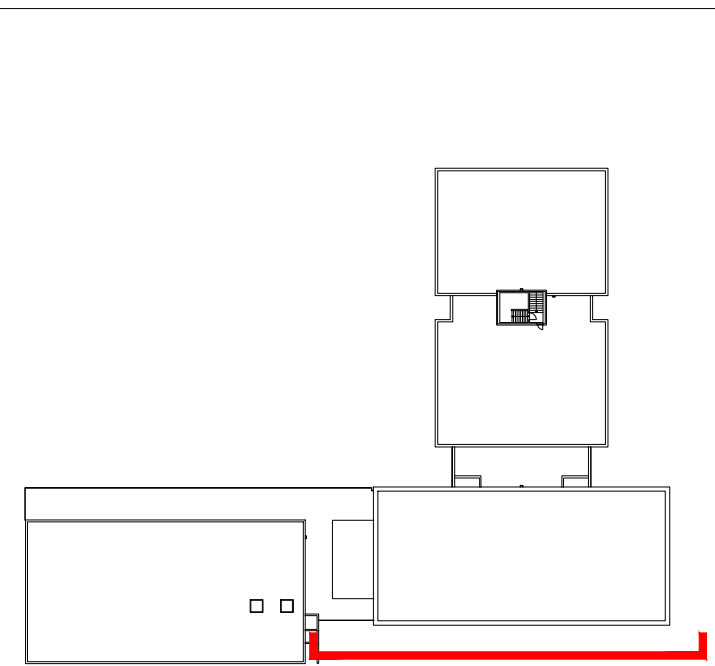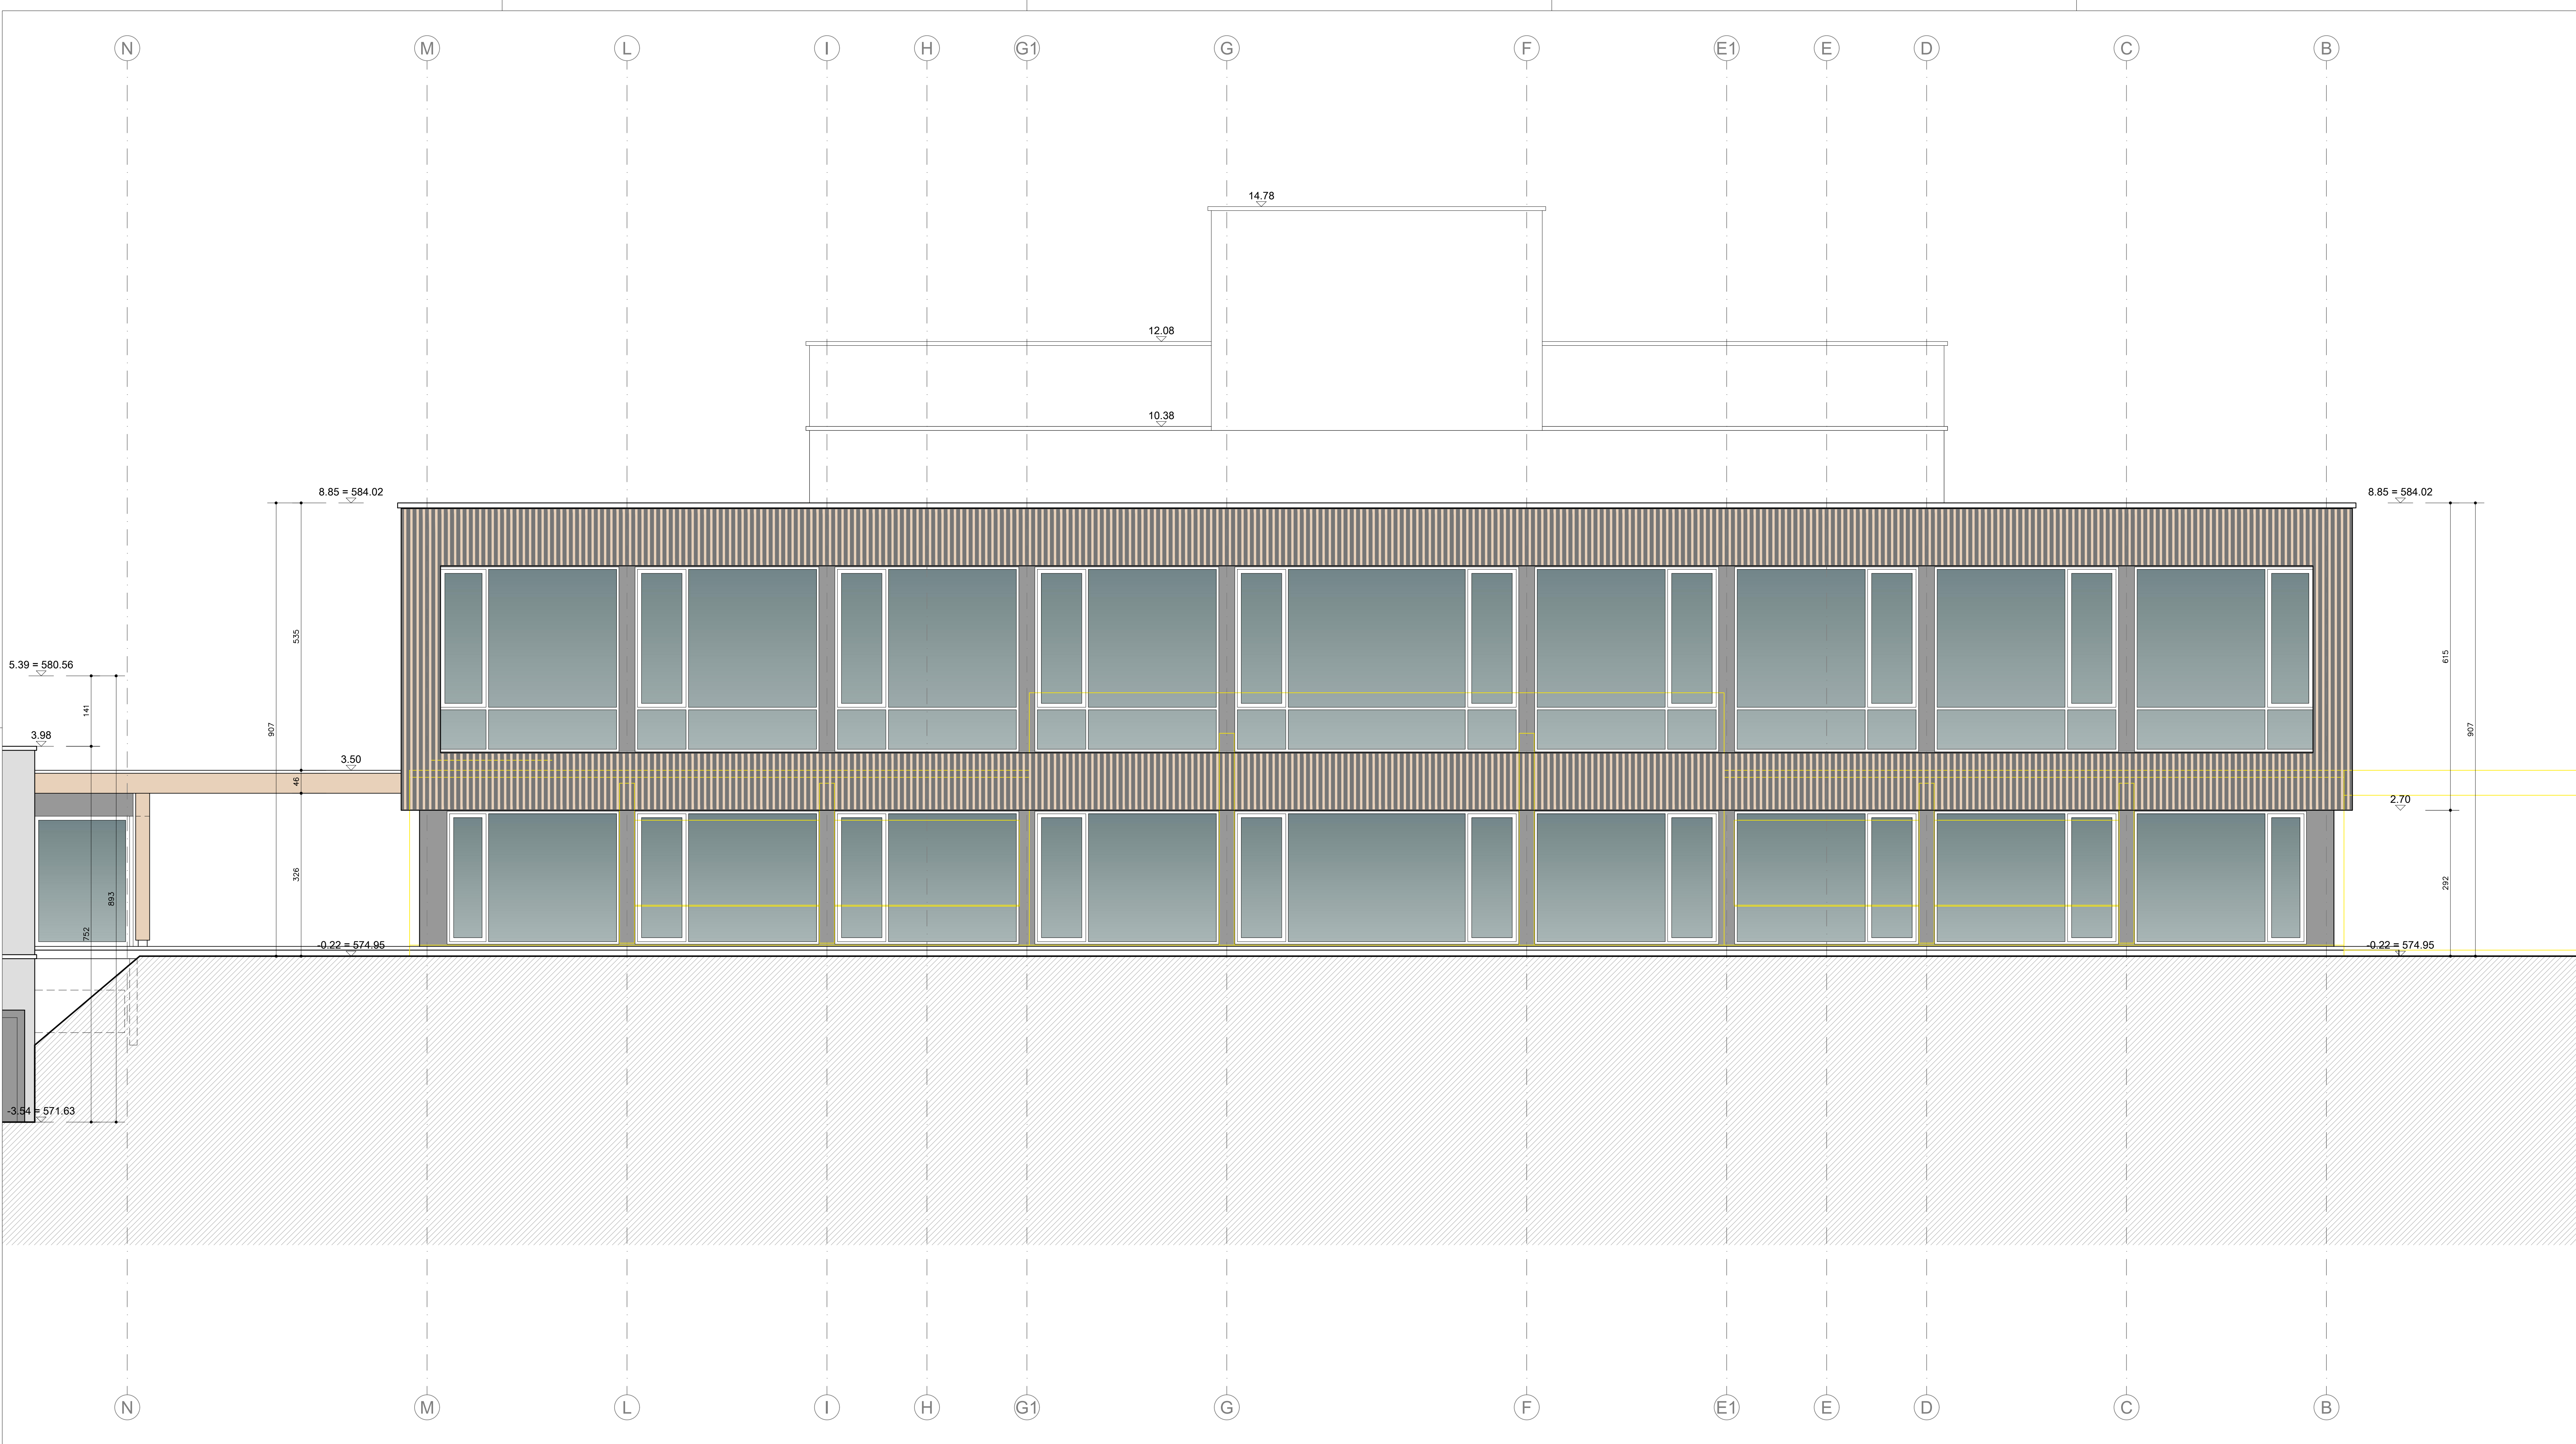
 $\pm 0.00 = 575.17 \text{ m.s.m.}$ [illegible]

Oggetto					Scuola media e palestra - Acquarossa		Oggetto N°	File N°	Piano N°
Nome Piano					FACCIATA EST		E5046	001	000
Nome File					E5046_A1_MX_MX_00_050_001_A1_1.dwg		835		
Disegnato		Claudio Maracoi	Data	05.09.2024	Formato	Settore	Scala	Data	Modifica
Approvato		Claudio Maracoi	Data	05.09.2024	126 x 59.4	02	1:50	05.09.2024	v


Charles De Ry Architetti SA
Via delle Scuole 11
6900 Paradiso
T 091 922 24 28
info@cdr-arch.ch

CHARLES DE RY
ARCHITETTI SA
VIA DELLE SCUOLE 11
CH - 6900 PARADISO
TEL. +41 91 922 24 28
INFO@CDR-ARCH.CH
WWW.CDR-ARCH.CH

Legend

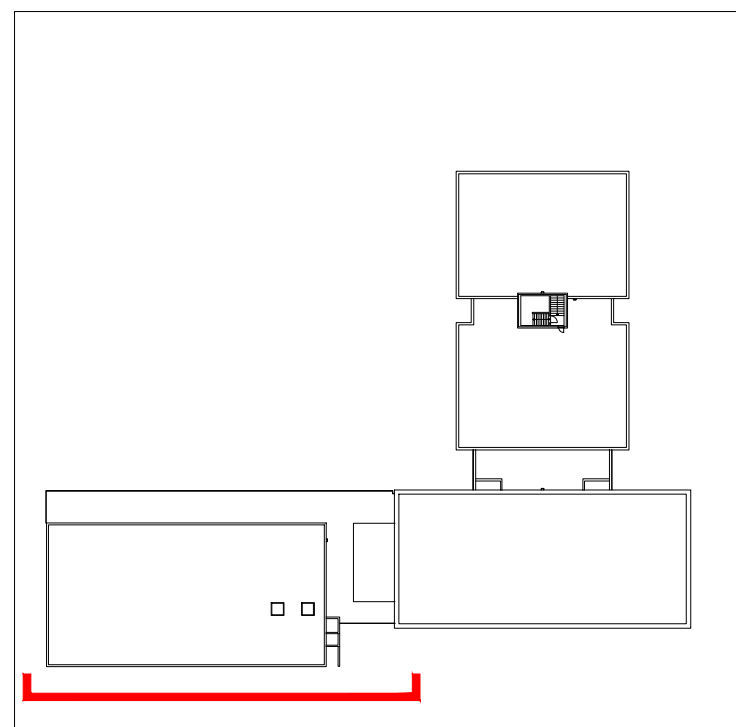 $\pm 0.00 = 575.17 \text{ m.s.m.}$

N°	Dis.	Data	Correzioni
n	tt	nn-nn-nnnn	descrizione modifica

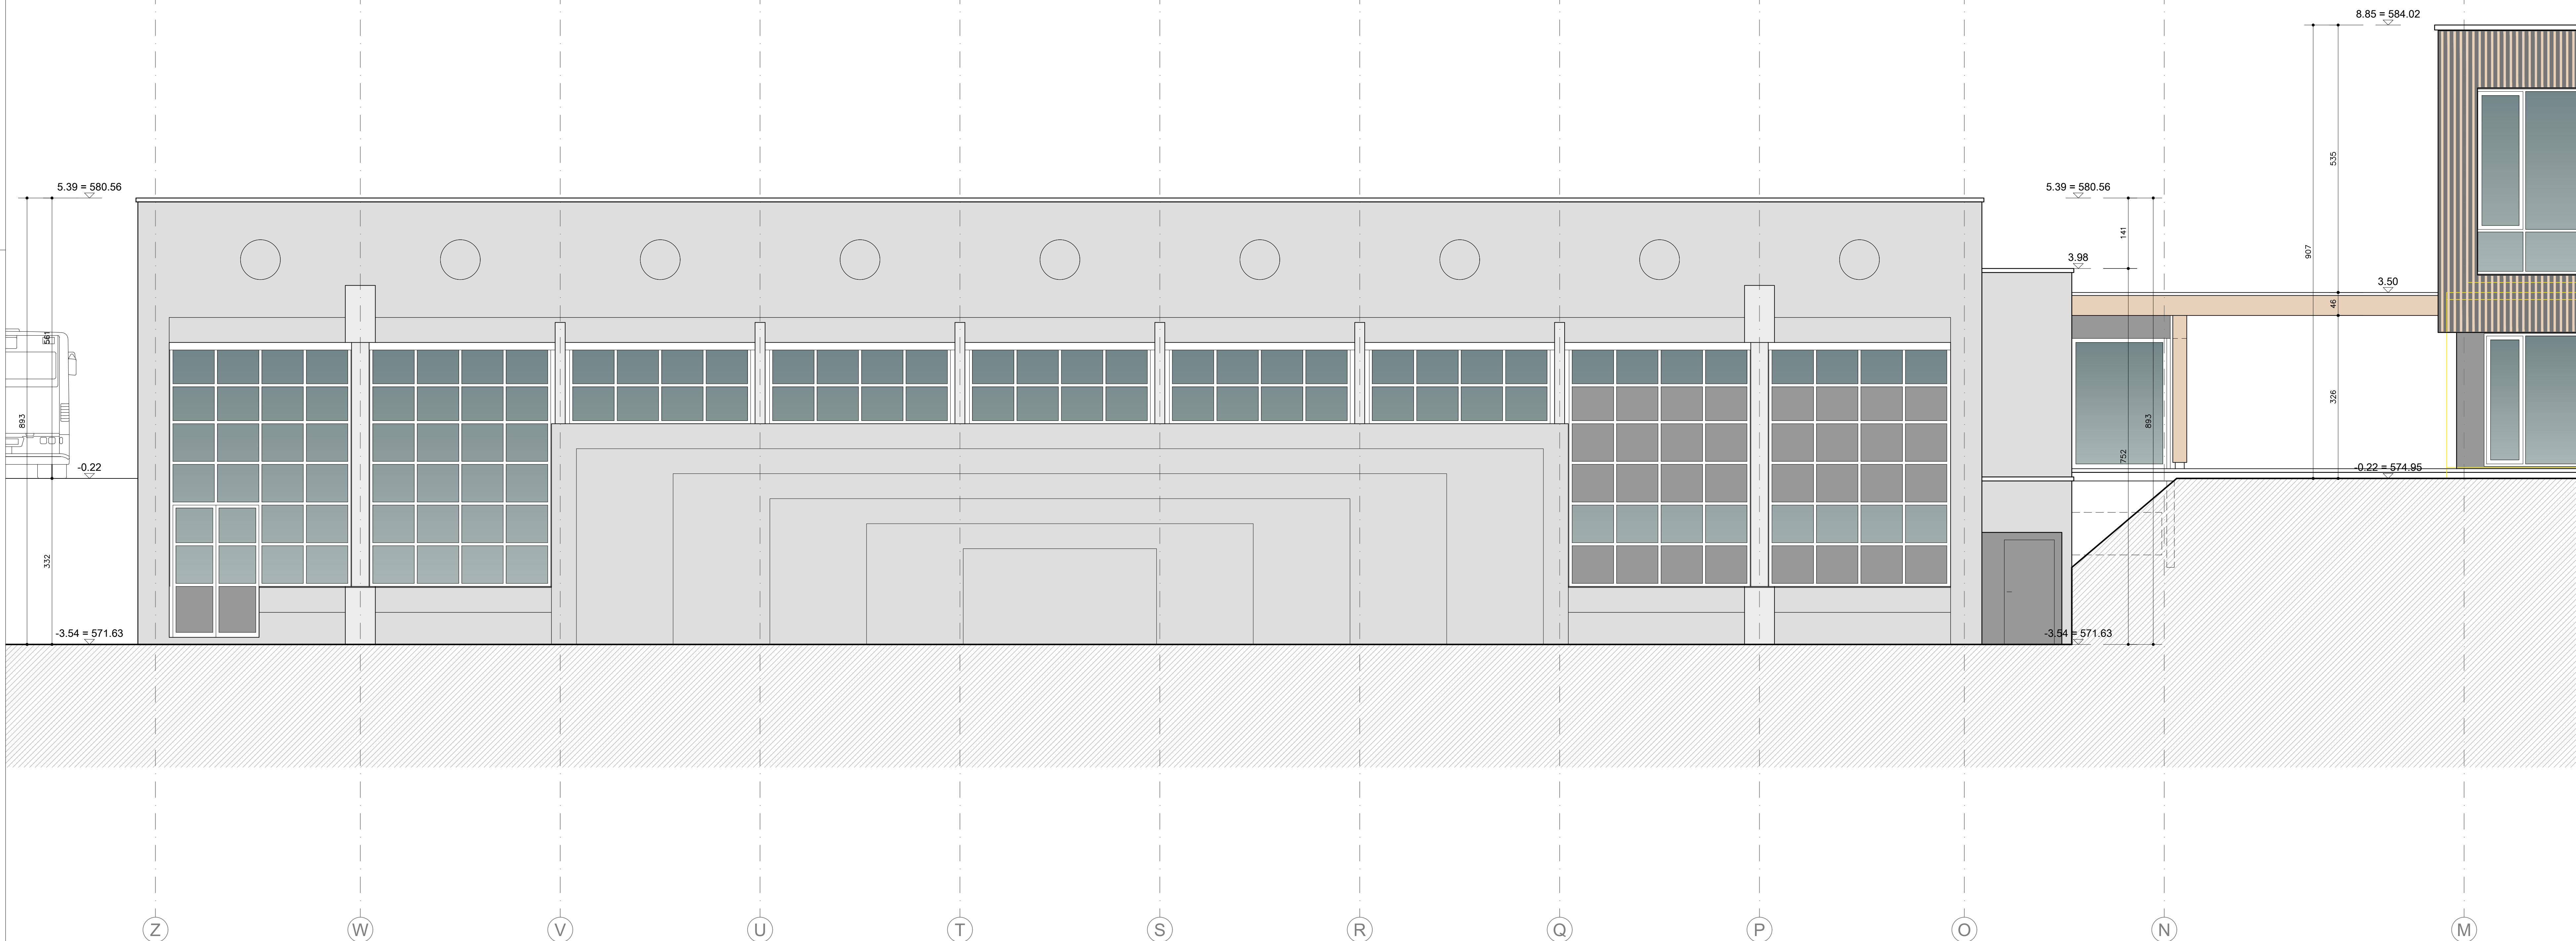

Dipartimento delle finanze e dell'economia
Sezione della logistica
Via del Carmagnola 7
6500 Bellinzona
t +41 (0)91 814 77 11
f +41 (0)91 814 77 19
e-mail : dfe-sl@ti.ch
web : www.ti.ch/DFE/DR/SL

Repubblica
e Cantone
Ticino

Oggetto

Scuola media e palestra - Acquarossa

Oggetto N°

E5046

File N°

001

Piano N°

000

Nome Piano

FACCIATA SUD

Mappale

835

Variante

1

Nome File

E5046_A1_MX_MIX_00_050_001_41_1.dwg

Formato

Settore

Scala

Data

Modifica

Disegnato

Claudio Maracchi

Data

05.09.2024

Approvato

Claudio Maracchi

Data

05.09.2024

84 x 59.4

01

1:50

05.09.2024

v

Charles De Ry Architetti SA
Via delle Scuole 11
6900 Paradiso
T 091 922 24 28
info@cdr-arch.ch


CHARLES DE RY
ARCHITETTI SA
VIA DELLE SCUOLE 11
CH - 6900 PARADISO
TEL. +41 91 922 24 28
INFO@CDR-ARCH.CH
WWW.CDR-ARCH.CH

Legenda

± 0.00 = 575.17 m.s.m.

N°	Dis.	Data	Correzioni
n	tt	nn-nn-nnnn	descrizione modifica

N°	Dis.	Data	Correzioni

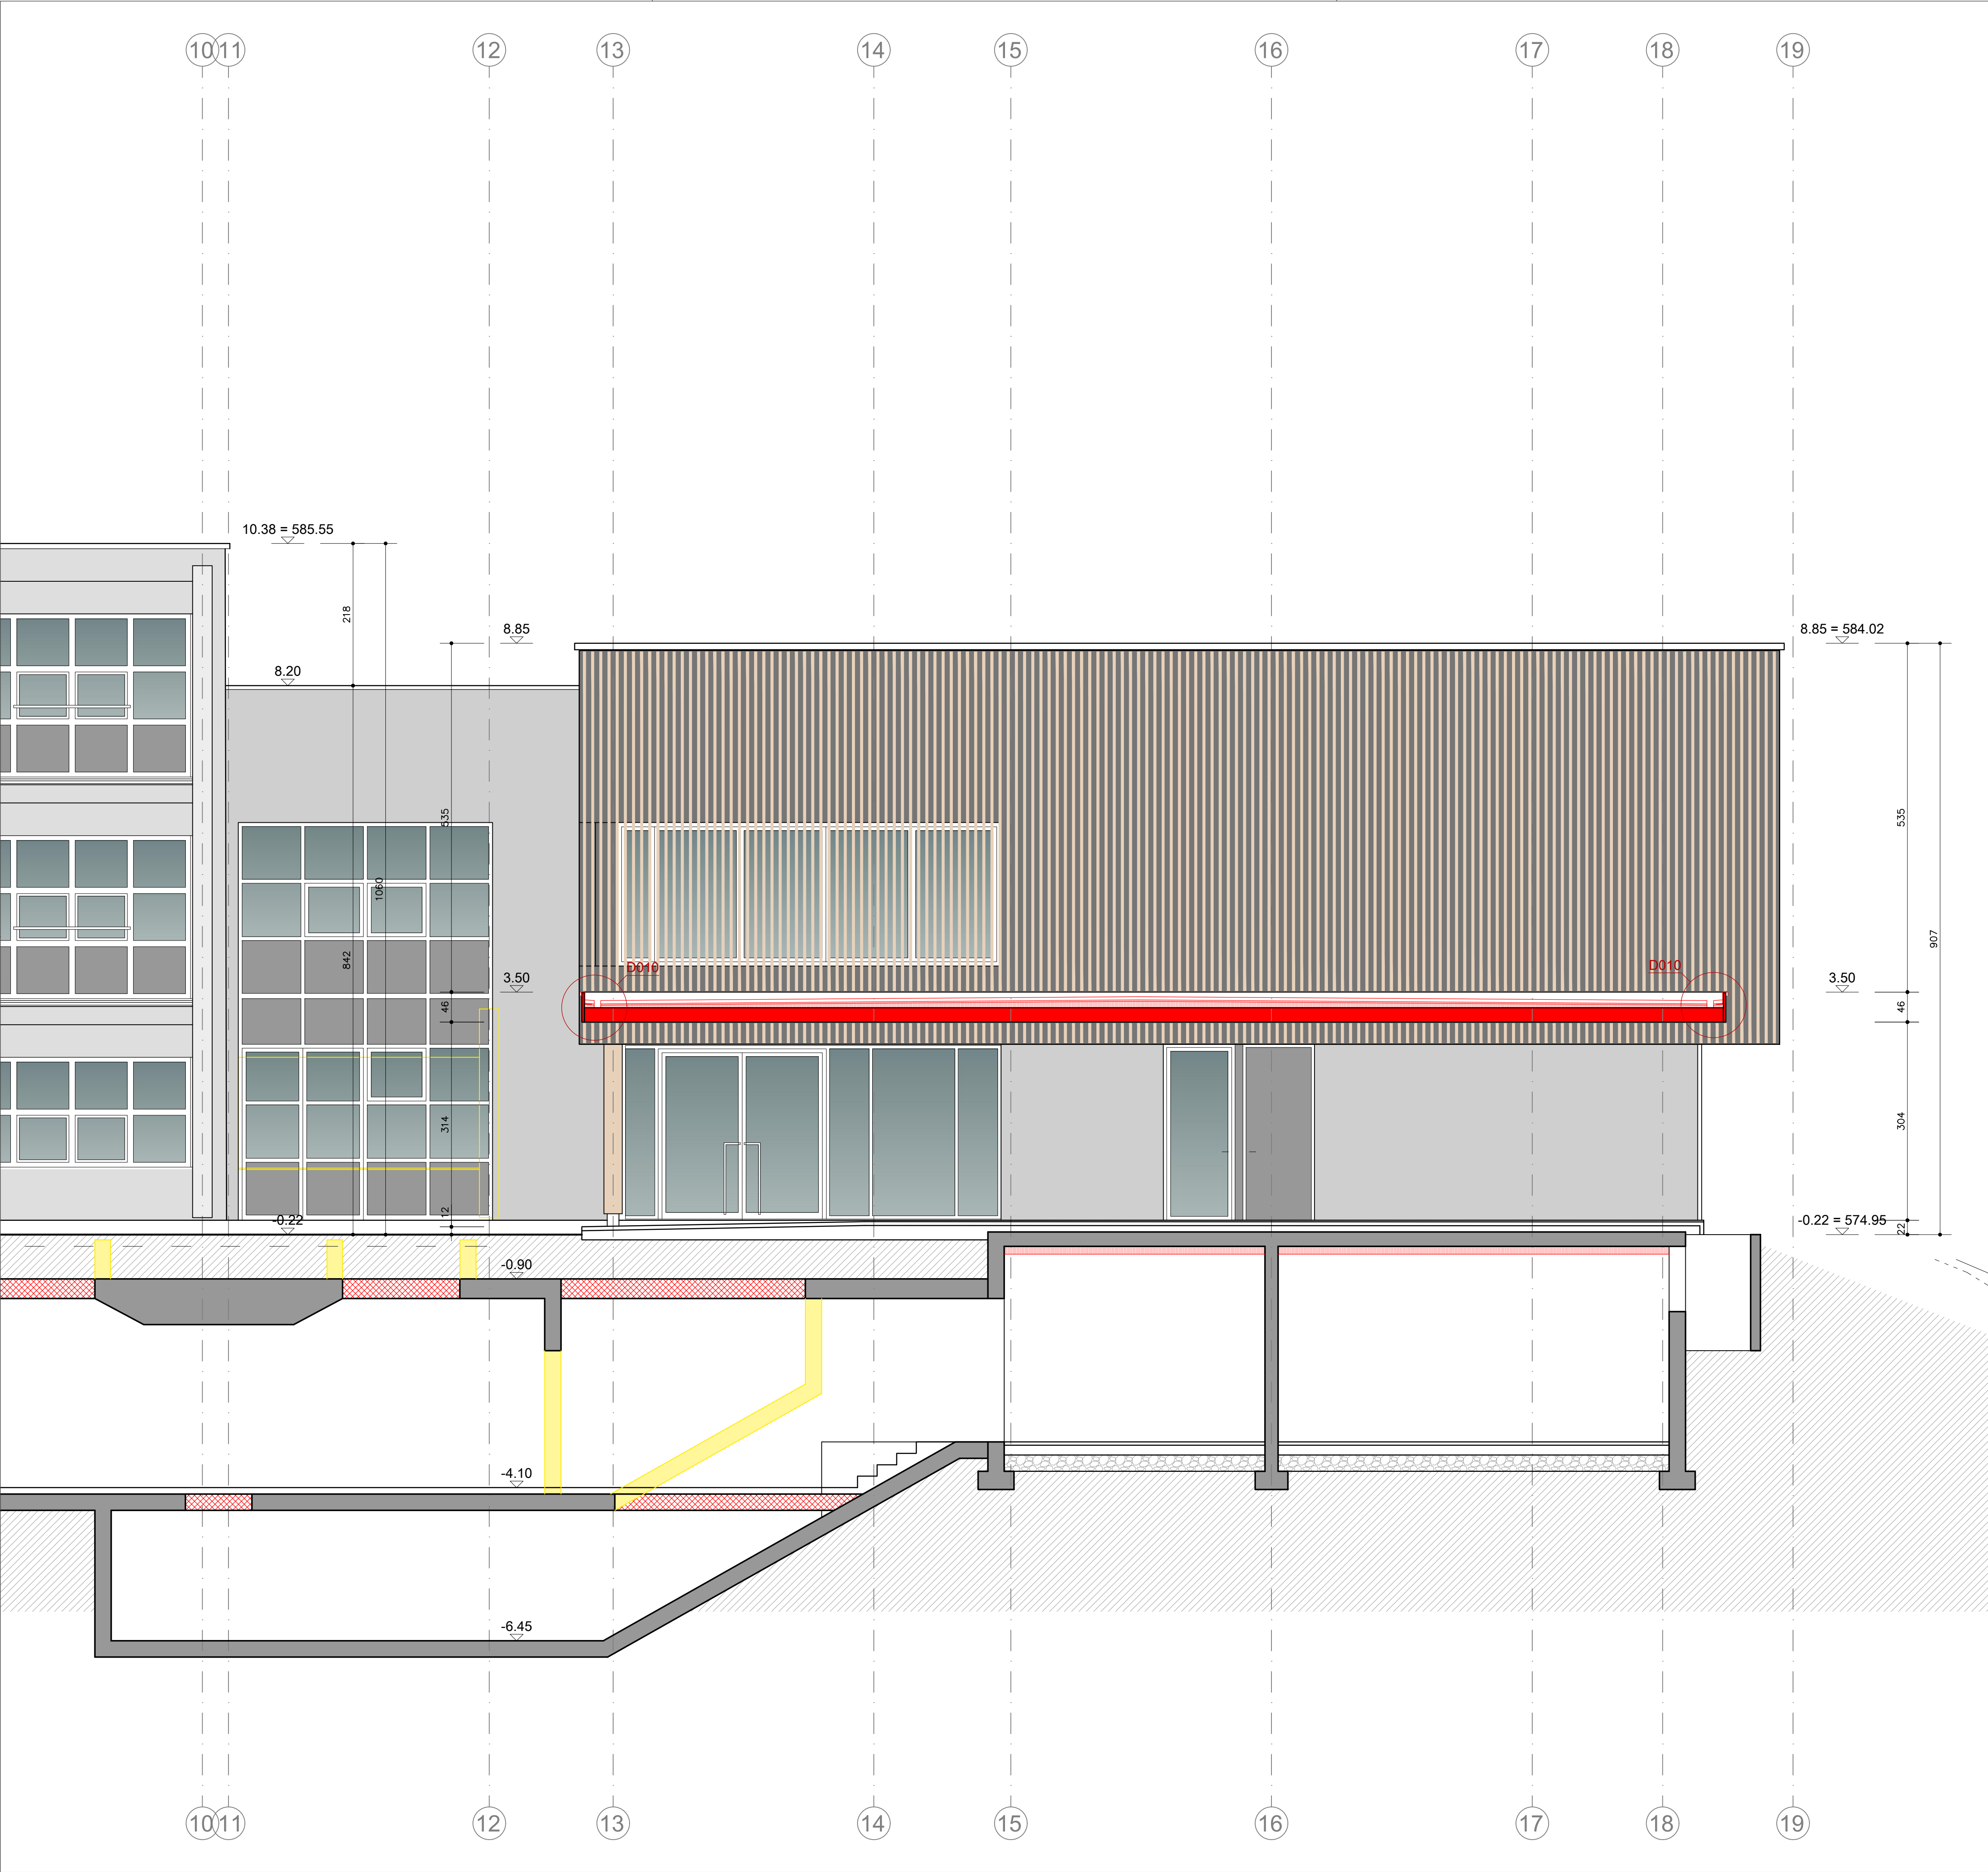

Dipartimento delle finanze e dell'economia
Sezione della logistica
Via del Camagnola 7
6500 Bellinzona
T +41 (0)91 814 77 11
F +41 (0)91 814 77 10
e-mail : dfe-ai@8.ch
web : www.it.ch/DFE/DR/SL

Repubblica
e Cantone
Ticino

Oggetto

Scuola media e palestra - Acquarossa

Oggetto N°

E5046

File N°

001

Piano N°

000

Nome Piano

FACCIATA SUD

Mappale

835

Variante

1

Nome File

E5046_A1_MX_MX_00_050_001_41_1.dwg

Formato

Settore

Scala

Data

Modifica

Disegnato

Claudio Maracci

Data

05.09.2024

Disegnato

Claudio Maracci

Data

05.09.2024

126 x 59.4

03

1:50

05.09.2024

V

Charles De Ry Architeti SA
Via delle Scuole 11
6900 Paradiso
T 091 922 24 28
info@cdr-arch.ch

CHARLES DE RY
ARCHITETTI SA
VIA DELLE SCUOLE 11
CH - 6900 PARADISO
TEL. +41 91 922 24 28
INFO@CDR-ARCH.CH
WWW.CDR-ARCH.CH

Legenda

± 0.00 = 575.17 m.s.m.

N°	Dis.	Data	Correzioni
n	It	nn-nn-nnnn	descrizione modifica

N°	Dis.	Data	Correzioni

