

ESISTENTE DEMOLIZIONE NUOVO

ETH/ST/OTIA

REMO LEUZINGER CLAUDIO VICARI ARCHITETTI
 225 PIAZZA - RISTRUTTURAZIONE DEGLI SPAZI INTERNI DEL PALAZZO
 DEGLI STUDI DI LUGANO

COMMITTENTE: DECS - DIREZIONE DELLA SCUOLA
 DFE - SEZIONE DELLA LOGISTICA

DATA: 24.01.2015
 SCALA: 1:100
 DIM: 147,0 x 59,4

PIANTA PIANO SEMINTERRATO
PIANI ESECUTIVI


FE **5.100**

Area di studio in scala 1:1000 (vedi pagina 10)

[illegible]

MATERIALI:

-  MURI IN PIETREME - ESISTENTI
-  MURI IN CALCESTRUZZO - NUOVI
-  MURI IN LATERIZIO - NUOVI
-  LANA MINERALE - NUOVA
-  MURI CARTONGESSO - NUOVI
-  PARETI IN LAMINATO - NUOVE
-  CAPRIATE IN LEGNO - NUOVE

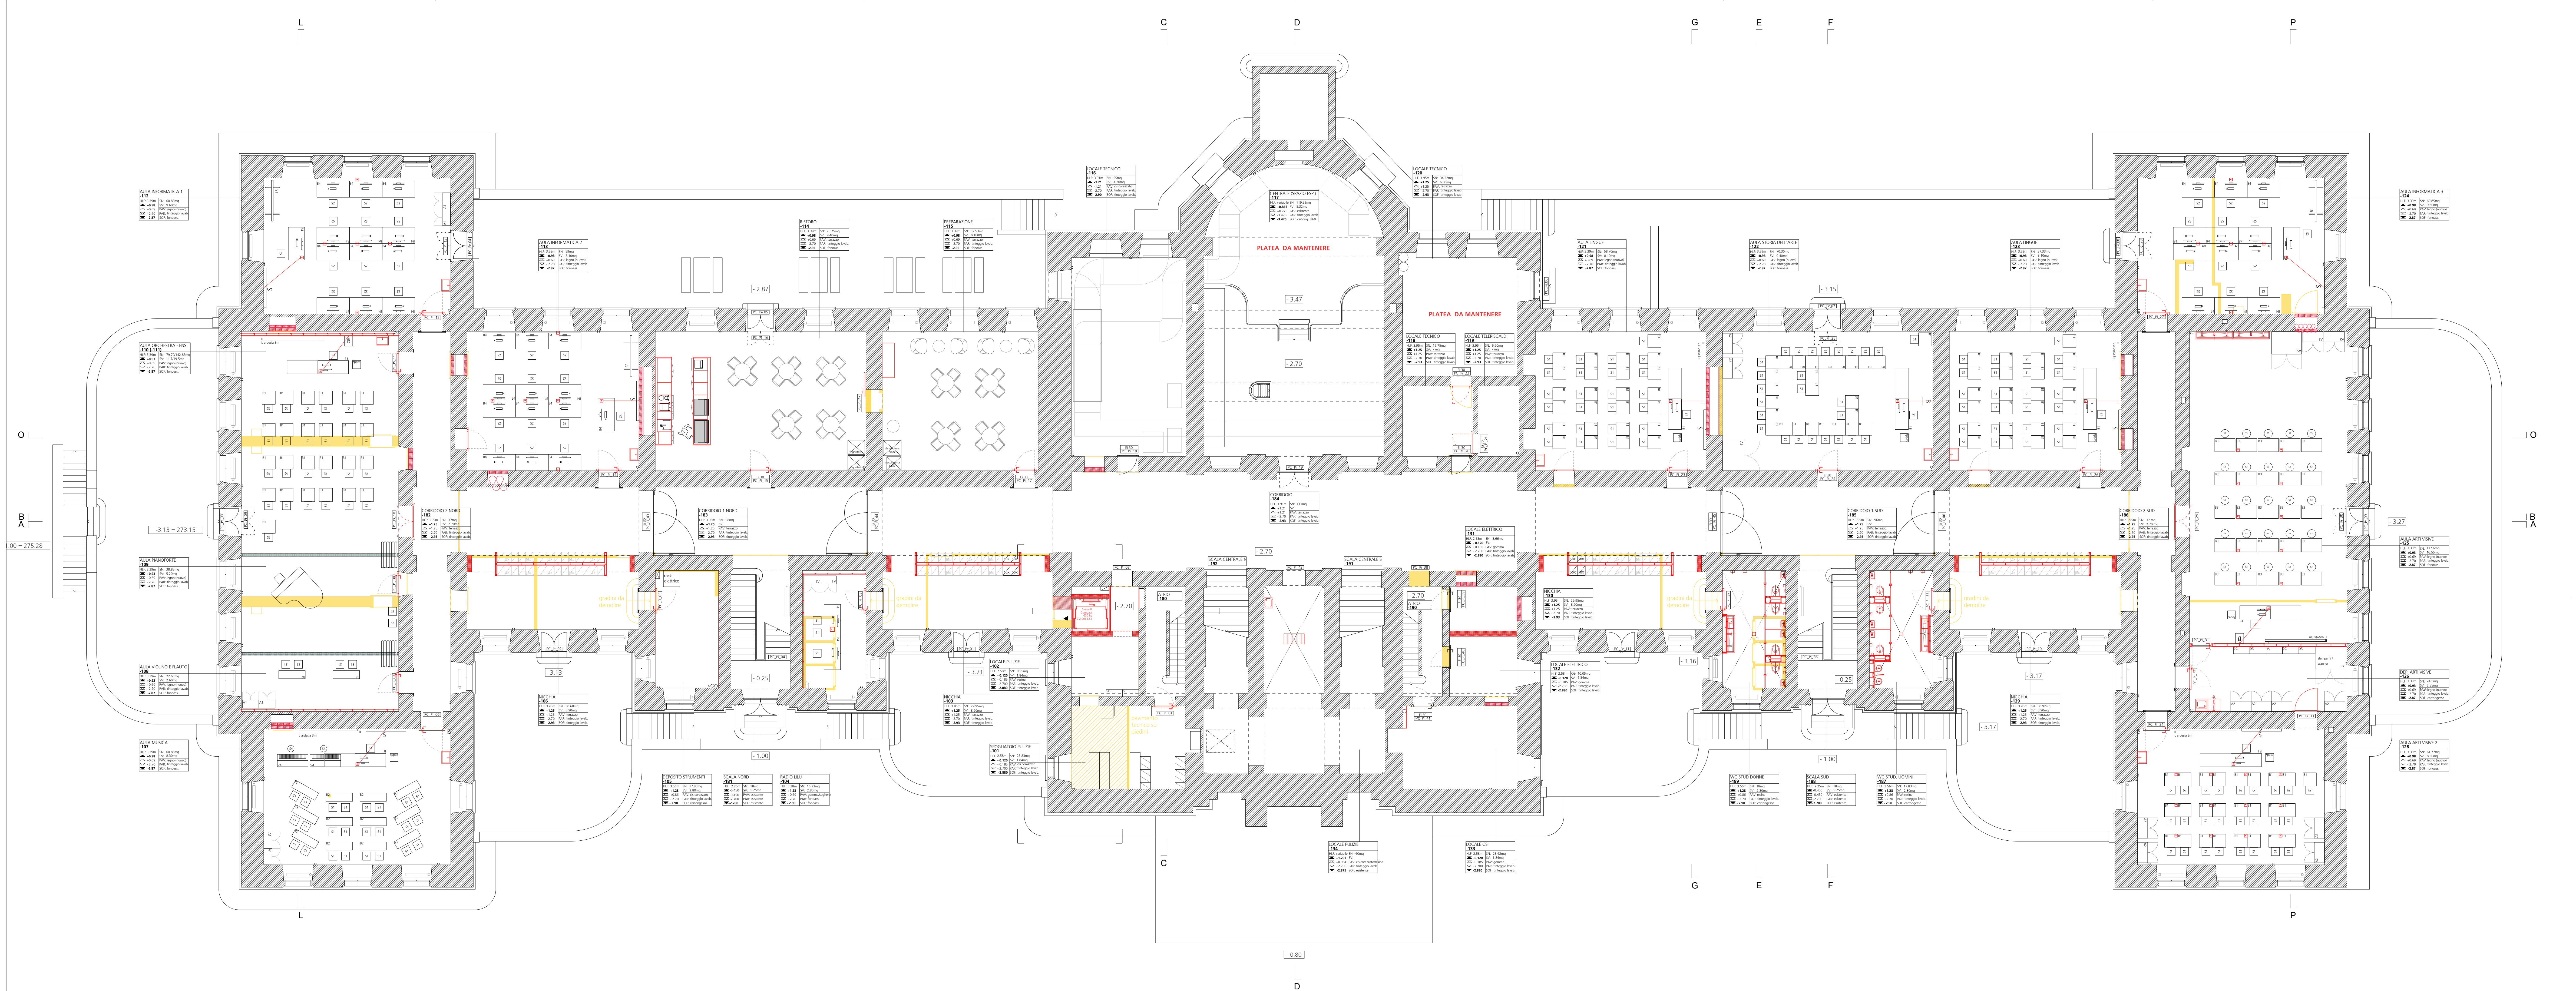

■ ESISTENTE ■ DEMOLIZIONE ■ NUOVO


PIANTA PIANO TERRENO	FE	5.1.01
----------------------	----	--------


LE MISURE SONO DA VERIFICARE SULLA COSTRUZIONE, EVENTUALI DIFFERENZE SONO DA SEGNALARE ALLA DIREZIONE LAVORI
STRUTTURE : VEDI PIANI INGEGNERE CIVILE IMPIANTI : VEDI PIANI INGEGNERI CONSULENTI

[illegible]

MATERIALI:

- MURI IN PIETREME - ESISTENTI
- MURI IN CALCESTRUZZO - NUOVI
- MURI IN LATERIZIO - NUOVI
- LANA MINERALE - NUOVA
- MURI CARTONGESSO - NUOVI
- PARETI IN LAMINATO - NUOVE
- CAPRIATE IN LEGNO - NUOVE

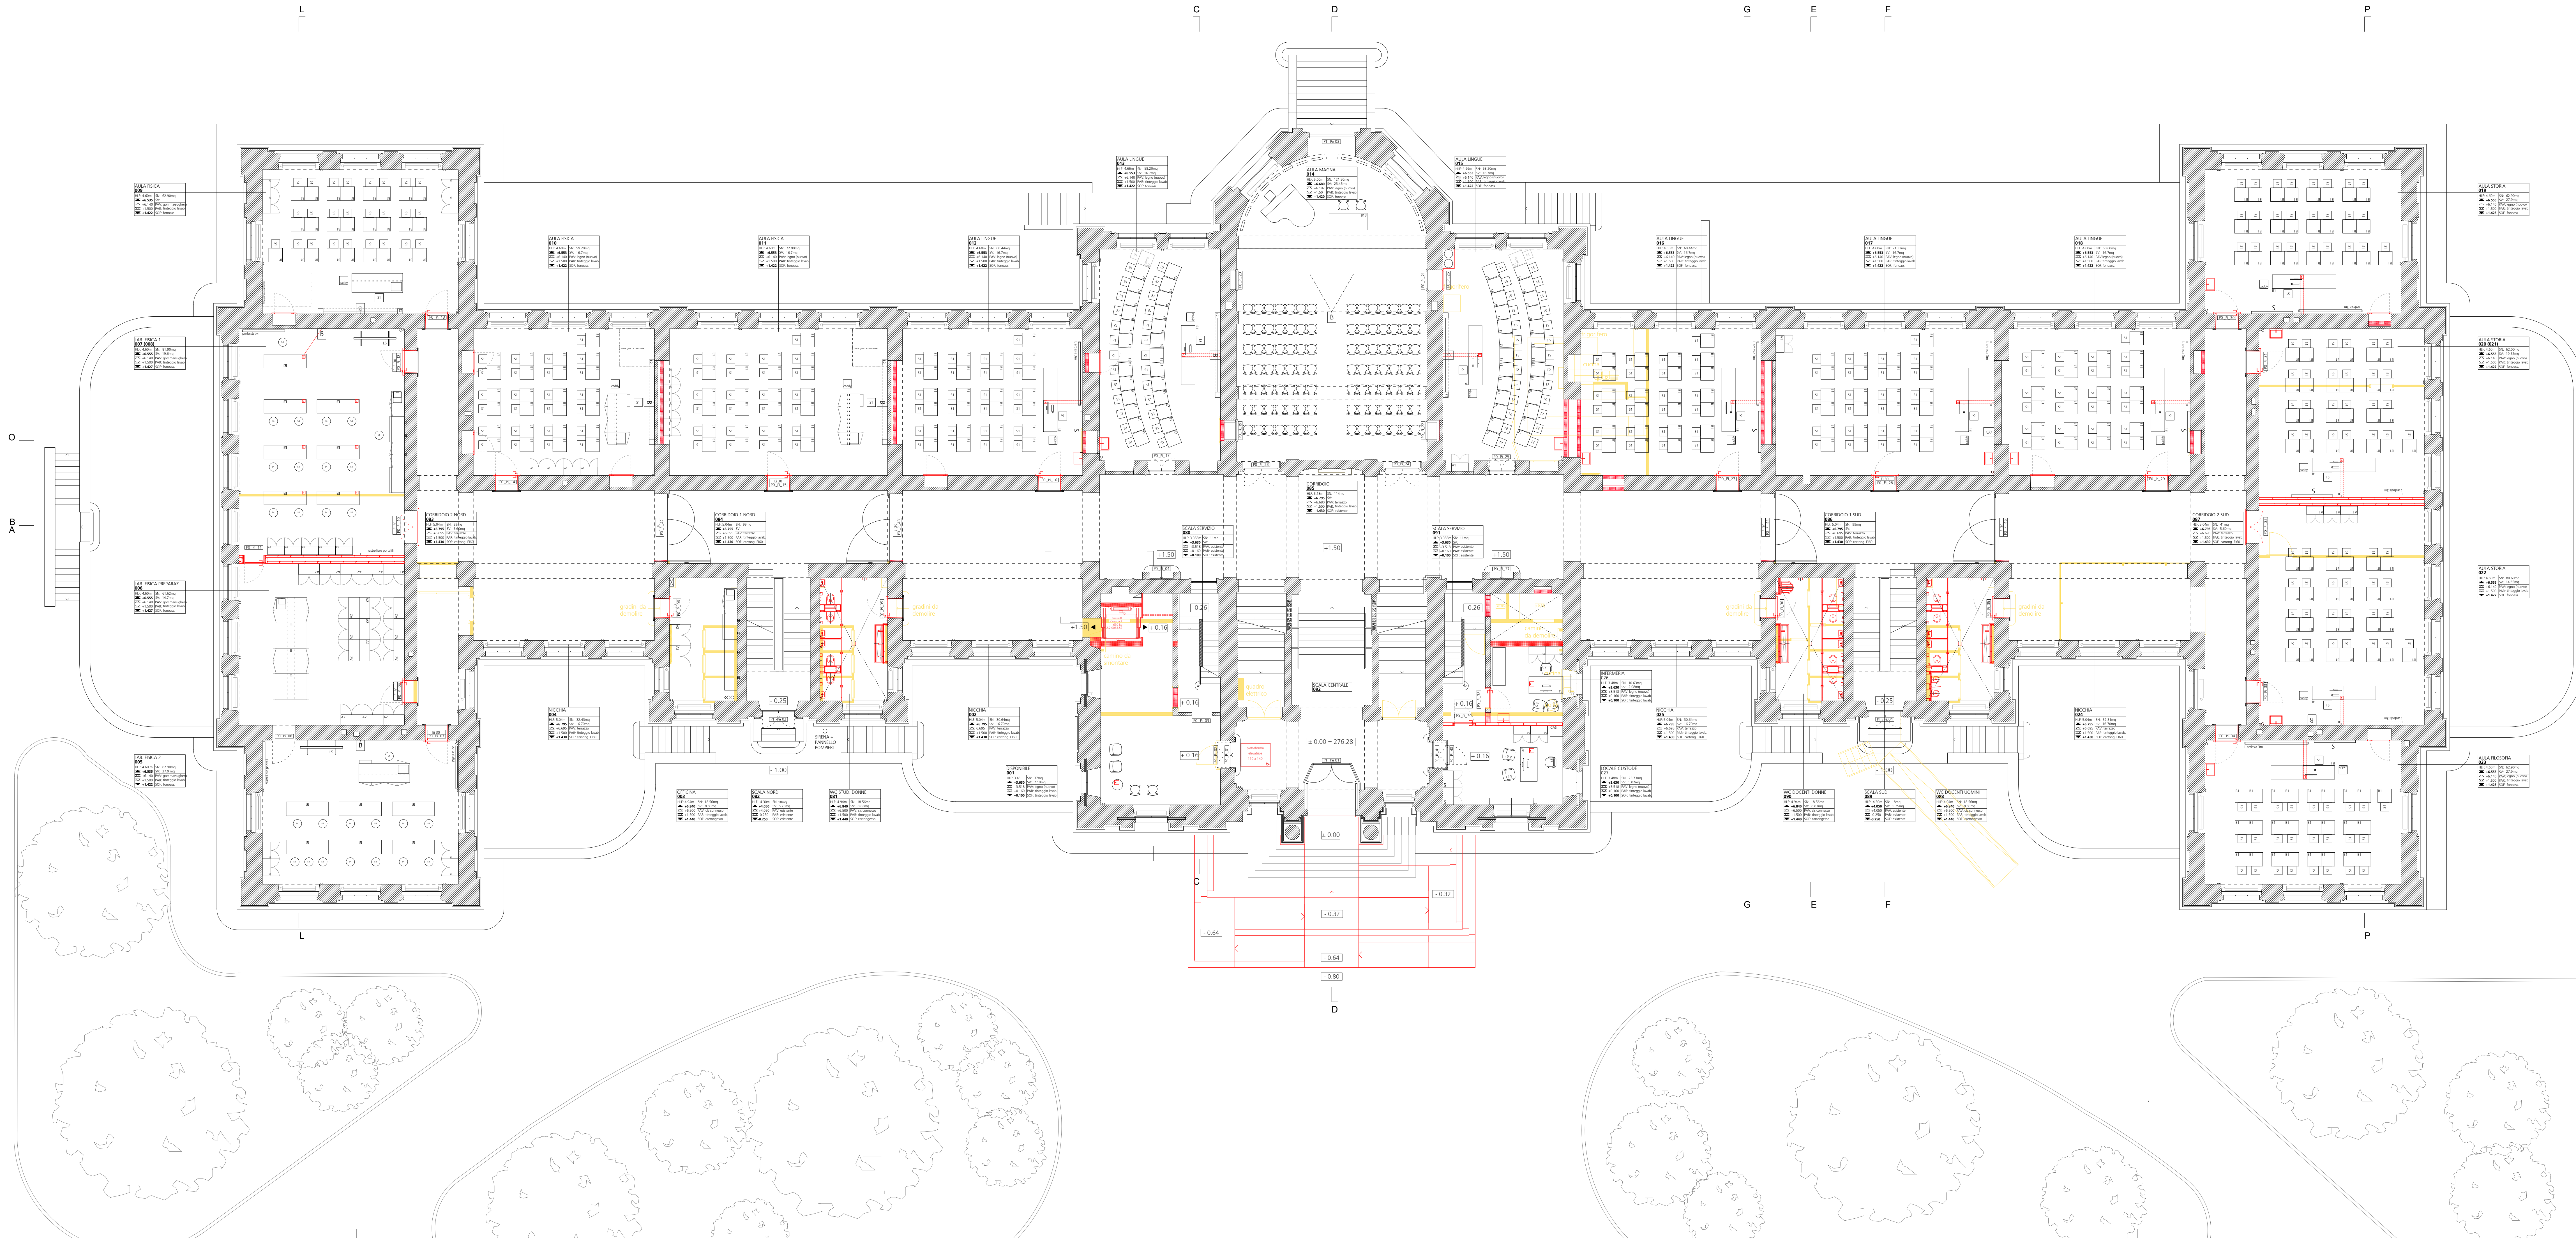

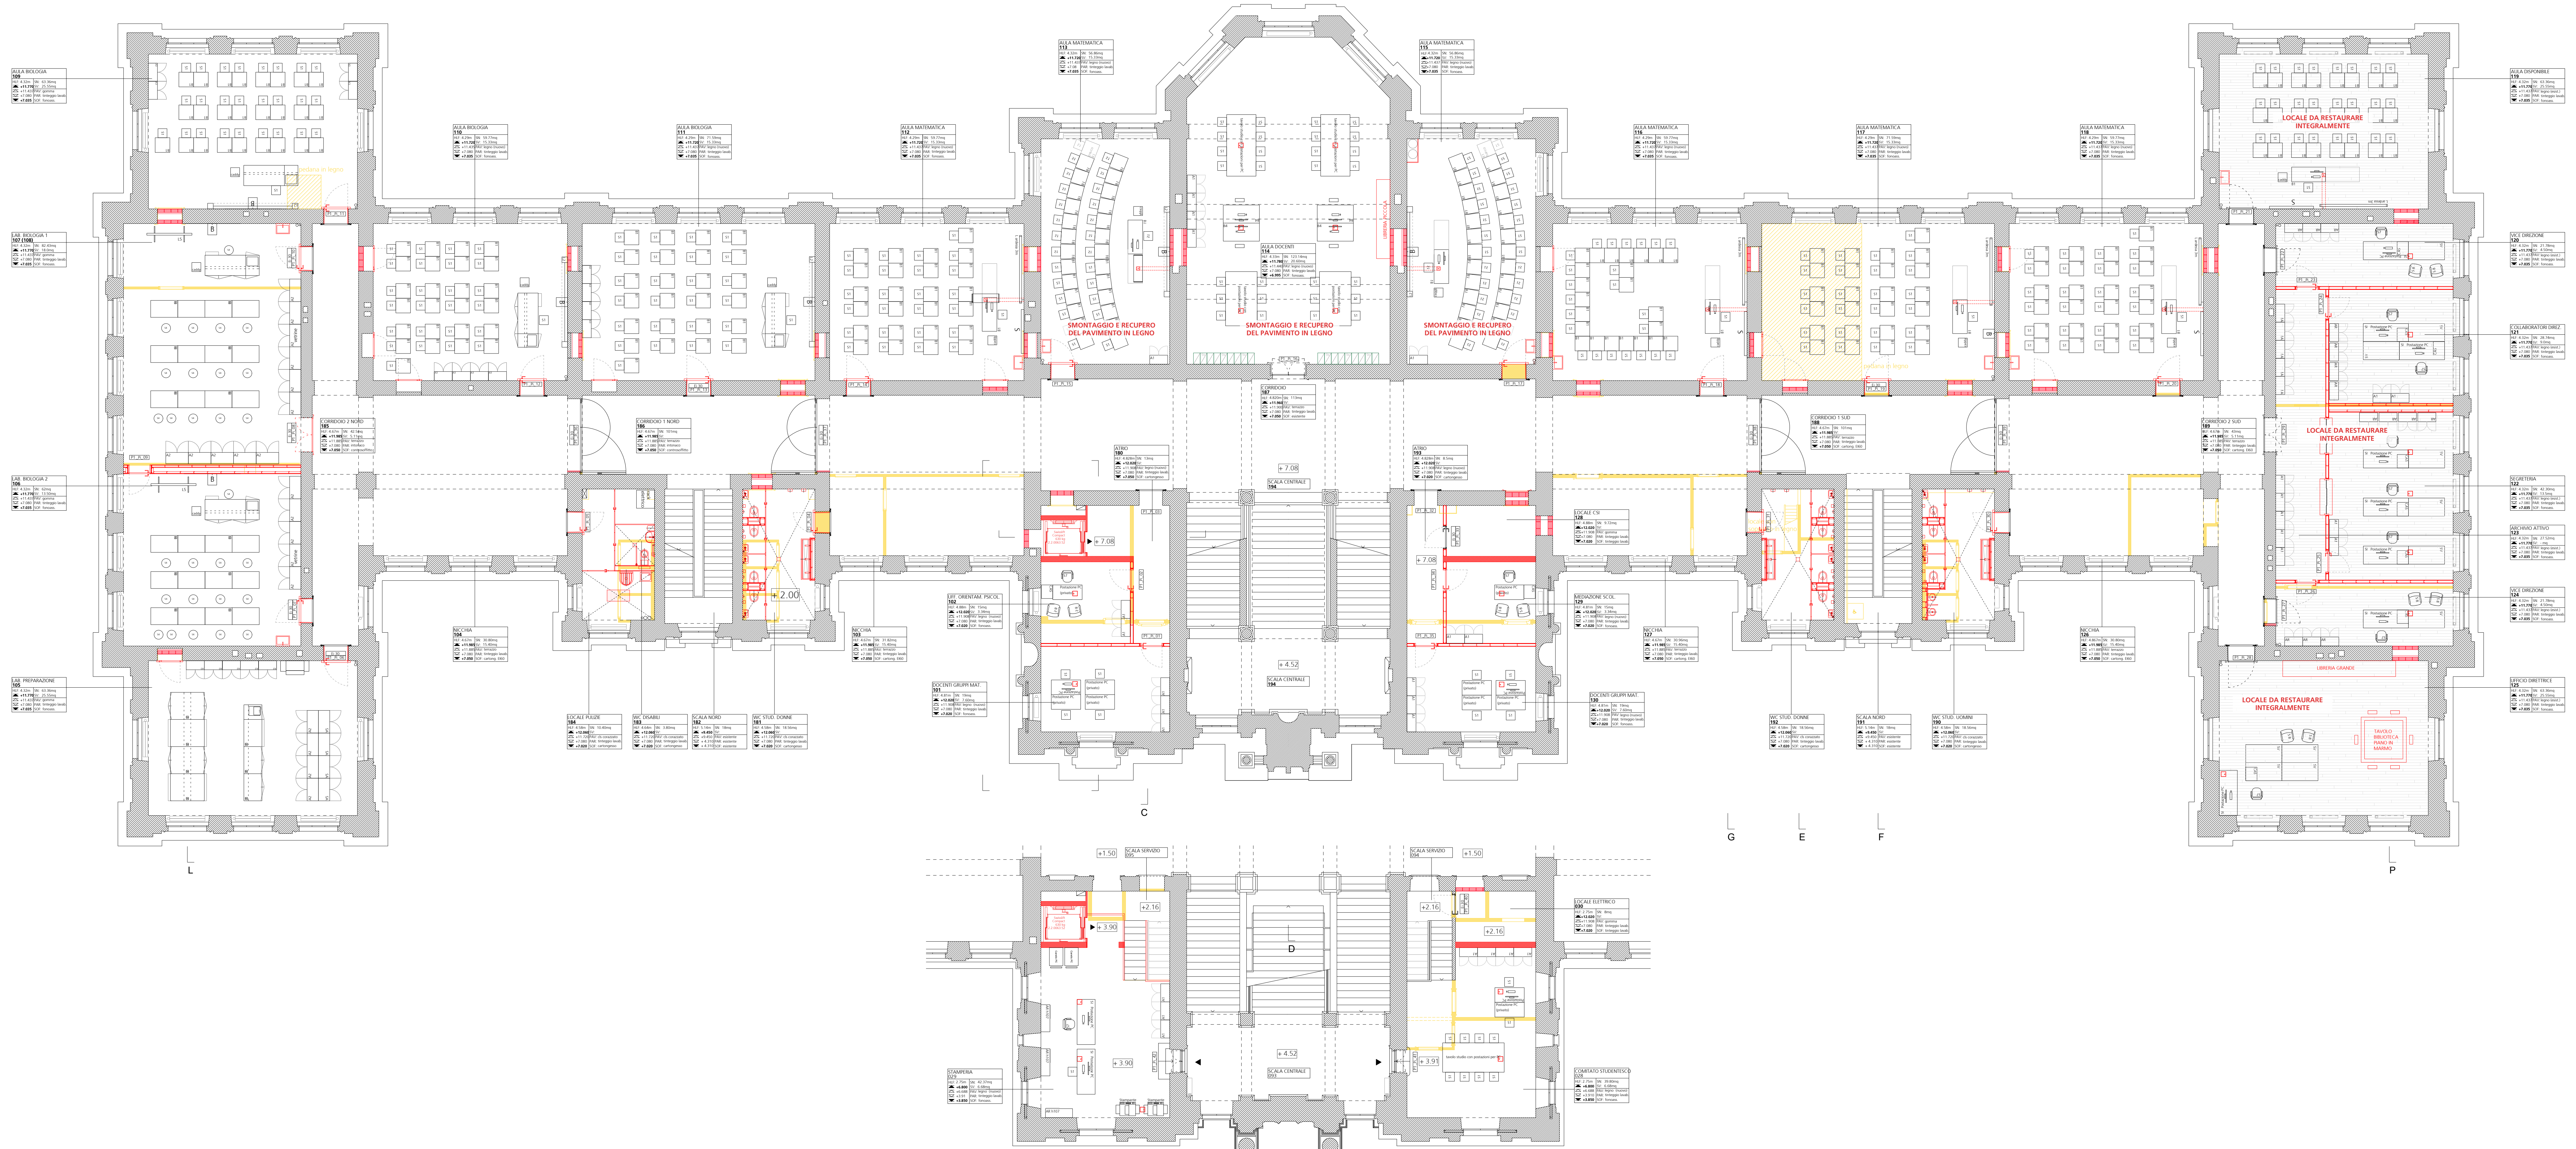

N°	Dis.	Data	Correzioni

N°	Dis.	Data	Correzioni

LEGENDA

MATERIALI:

MURI IN PIETRA - ESISTENTI

MURI IN CALCESTRUZZO - NUOVI

MURI IN LATEROZIO - NUOVI

LANA MINERALE - NUOVA

MURI CARTONGESSO - NUOVI

PARETI IN LAMINATO - NUOVE

CAPRIATE IN LEGNO - NUOVE

ESISTENTE
 DEMOLIZIONE
 NUOVO

PIANTA PIANO SECONDO	FE	5.1.03
PIANI ESECUTIVI		


Punti di classe in scala 1-1000 tratti dall'arch. Ferraro-Rapelli - Lugaresi, 2004.

LE MISURE SONO DA VERIFICARE SULLA COSTRUZIONE, EVENTUALI DIFFERENZE SONO DA SEGNALARE ALLA DIREZIONE LAVORI
STRUTTURE : VEDI PIANI INGEGNERE CIVILE IMPIANTI : VEDI PIANI INGEGNERI CONSULENTI

[illegible]

MATERIALI:

- MURI IN PIETRAMME - ESISTENTI
- MURI IN CALCESTRUZZO - NUOVI
- MURI IN LATERIZIO - NUOVI
- LANA MINERALE - NUOVA
- MURI CARTONGESSO - NUOVI
- PARETI IN LAMINATO - NUOVE
- CAPIRATTE IN LEGNO - NUOVE

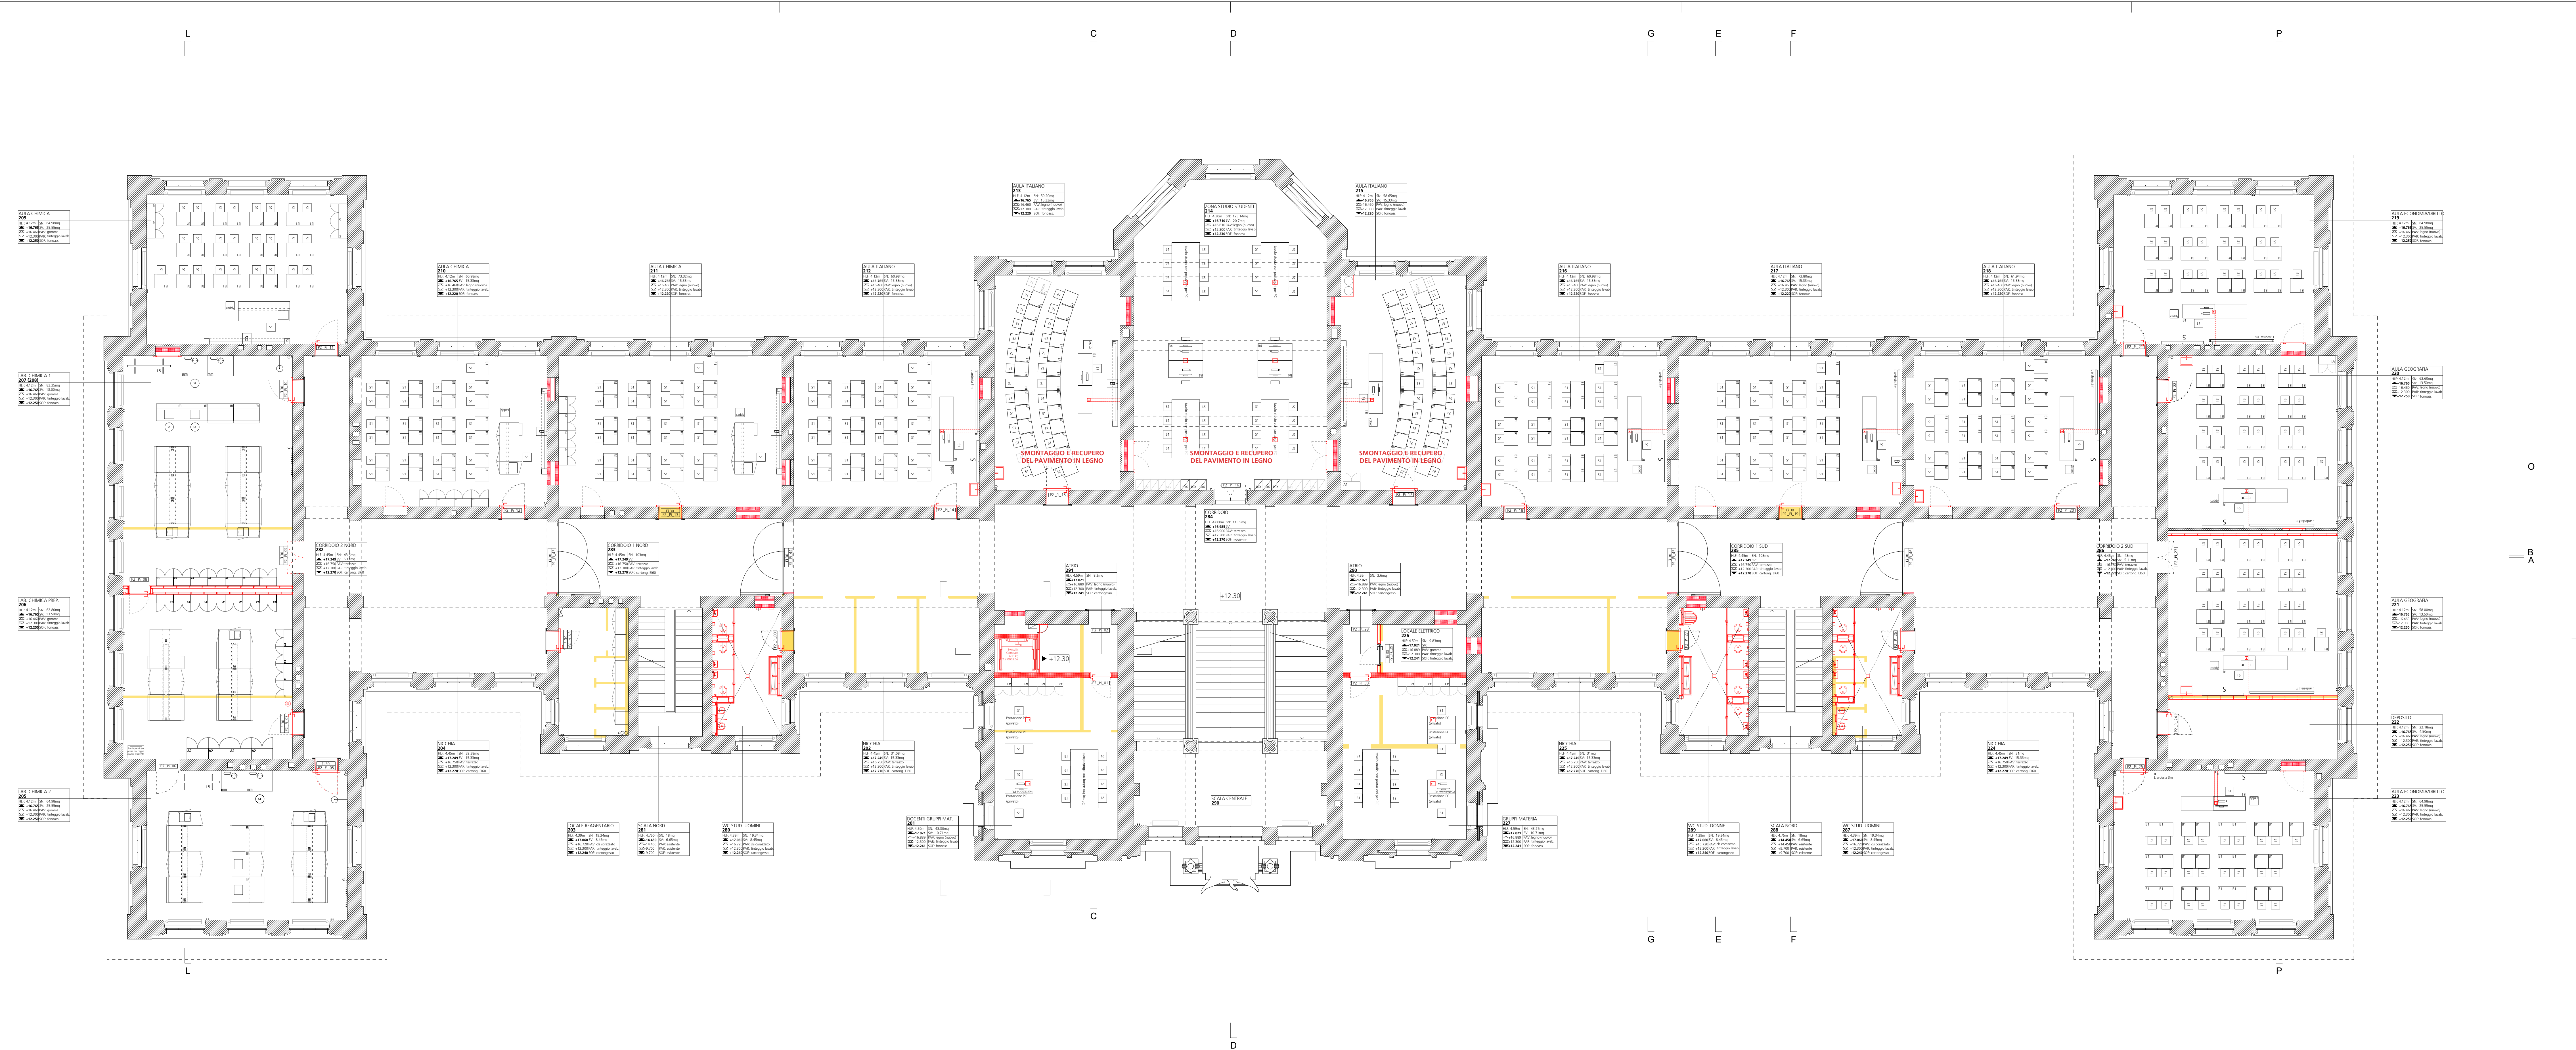

Dipartimento delle finanze e dell'economia
Sezione della logistica
Via del Campeggio 7
6900 Bellinzona
t +41 (0)91 814 77 11
f +41 (0)91 814 77 19
e-mail - dfe-@igi.ch
web - www.s.cdsf.ej.drs.sl

Repubblica
e Cantone
Ticino

Oggetto
PALAZZO DEGLI STUDI - LUGANO
PIANTA PIANO TERZO

Oggetto N°
E2060

File N°
005

Piano N°
005

Nome Piano
Mappato
383

Variante
1

Nome File
E2060_A1_PL_P03_00_100_005_51_1.dwg

Formato
Settore

Scala
Data

Disegnato
Approvato

RLA
Leuzinger / Vicari

Data
24.01.2025

147.0 x 99.4

00

1:100

24.01.2025

Modifica

ESISTENTE
DEMOLIZIONE
NUOVO

0 1 2 3 5m

ETH/SIA/O.TIA
REMO LEUZINGER CLAUDIO VICARI ARCHITETTI
225 PASTILU - RISTRUTTURAZIONE DEGLI SPAZI INTERNI DEL PALAZZO
DEGLI STUDI DI LUGANO
DIS: RLA
DATA: 24.01.2025
SCALA: 1:100
DIM: 147.0 x 99.4
COMMITTENTE: DECS - DIVISIONE DELLA SCUOLA
DFF - SEZIONE DELLA LOGISTICA
PIANTA PIANO TERZO
PIANI ESECUTIVI
PE 5.104

LE MISURE SONO DA VERIFICARE SULLA COSTRUZIONE, EVENTUALI DIFFERENZE SONO DA SEGNALARE ALLA DIREZIONE LAVORI
STRUTTURE - VEDI PIANI INGEGNERE CIVILE
IMPIANTI - VEDI PIANI INGEGNERI CONSULENTI

N°	Dis.	Data	Correzioni

N°	Dis.	Data	Correzioni

- LEGENDA
- MATERIALI:
- MURI IN PIETRAMME - ESISTENTI

MURI IN CALCESTRUZZO - NUOVI


MURI IN LATERIZIO - NUOVI

LANA MINERALE - NUOVA

MURI CARTONGESSO - NUOVI

PARETI IN LAMINATO - NUOVE

CAPRIATE IN LEGNO - NUOVE

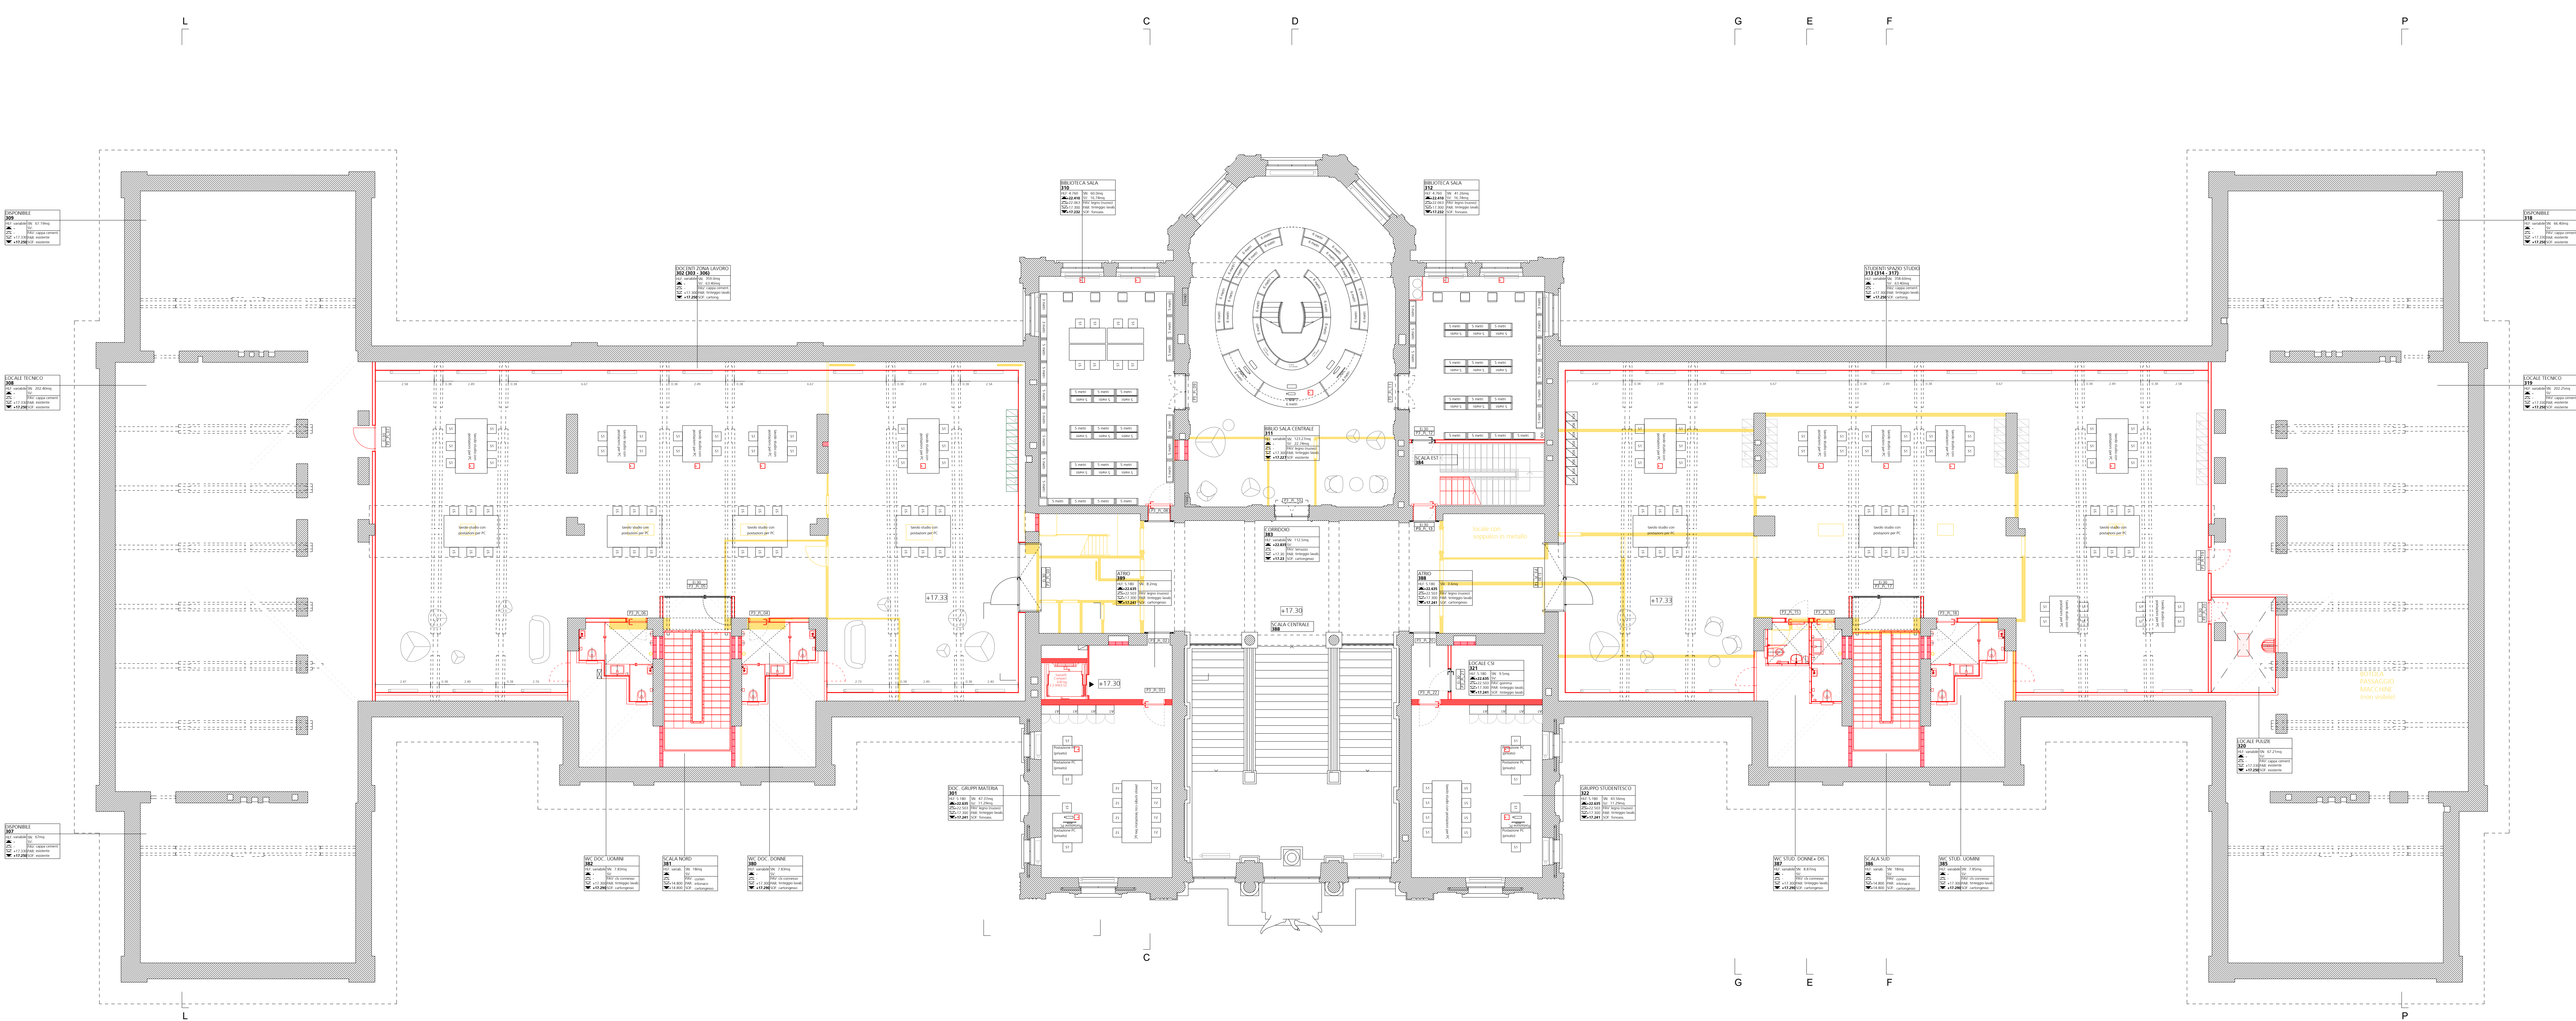

Dipartimento delle finanze e dell'economia
Sezione della logistica
Via del Carmagnola 7
6900 Bellinzona
T +41 (0)91 814 77 11
T +41 (0)91 814 77 19
e-mail: dfo-@lgs.ch
web: www.lcs.dfo.ch/DRSL

Repubblica
e Cantone
Ticino

Oggetto	PALAZZO DEGLI STUDI - LUGANO			Oggetto N°	E2060	File N°	006	Piano N°	006
Nome Piano	PIANTA PIANO QUARTO			Mappale	383	Variente	1		
Nome File	E2060_A1_Pi_P04_00_100_006_51_1.dwg			Formato		Settore		Scala	
Disegnato	RLA	Data	24.01.2025	147.0 x 59.4	00	1:100	24.01.2025	Modifica	
Approvato	Leuzinger / Vicari	Data	24.01.2025						

■ ESISTENTE ■ DEMOLIZIONE ■ NUOVO

0 1 2 5m

ETH/SIA/OTIA

REMO LEUZINGER CLAUDIO VICARI ARCHITETTI

VIA CASABRERTA 2B
CH-6900 LUGANO
T +41 (0) 91 814 77 11
F +41 (0) 91 814 77 19
H info@leuzinger.ch
www.leuzinger.ch

DIS: RLA
DATA: 24.01.2025
SCALA: 1:100
DIMA: 147.0 x 59.4

COMMITTENTE: DECS - DIVISIONE DELLA SCUOLA
DIE - SEZIONE DELLA LOGISTICA

PIANTA PIANO QUARTO
PIANI ESECUTIVI

PE 5.1.05

Per il cliente in scala 1:100 rispetto all'Arch. Remo Leuzinger - Lugano, 2025

LE MISURE SONO DA VERIFICARE SULLA COSTRUZIONE, EVENTUALI DIFFERENZE SONO DA SEGNALARE ALLA DIREZIONE LAVORI
STRUTTURE: VEDI PIANI INGEGNERI CIVILE IMPIANTI: VEDI PIANI INGEGNERI CONSULENTI

N°	Dis.	Data	Correzioni

N°	Dis.	Data	Correzioni

LEGENDA

MATERIE:

- MURI IN PRETRAME - ESISTENTI
- MURI IN CALCESTRUZZO - NUOVI
- MURI IN LATERIZIO - NUOVI
- LANA MINERALE - NUOVA
- MURI CARTONGESSO - NUOVI
- PARETI IN LAMINATO - NUOVE
- CAPRIATE IN LEGNO - NUOVE

Dipartimento delle finanze e dell'economia
Sezione della logistica
Via del Cammaggio 7
6900 Bellinzona
t +41 (0)91 814 77 11
f +41 (0)91 814 77 19
e-mail : dfe-slg@bs.ch
web : www.b.ch/DFE/ORSLS

Repubblica
e Cantone
Ticino

Oggetto		PALAZZO DEGLI STUDI - LUGANO		Oggetto N°	E2060	File N°	007	Piano N°	007
Nome Piano		PIANTA PIANO TETTO		Mappele	383	Variante		1	
Nome File		E2060_A1_PI_PTE_00_100_007_51_1.dwg		Formato		Settore		Scala	
Disegnato		RLA		Data	24.01.2025			147.0 x 99.4	00
Approvato		Leuzinger / Vicari		Data	24.01.2025			1:100	24.01.2025

■ ESISTENTE ■ DEMOLIZIONE ■ NUOVO

0 1 2 5m

ETH/SIA/OTIA

REMO LEUZINGER CLAUDIO VICARI ARCHITETTI

VIA CASARRETTA 28
CH-6900 LUGANO
T +41 (0)22 80 18 02
info@remoleuzinger.ch
www.remoleuzinger.ch

225 PASTILU - RISTRUTTURAZIONE DEGLI SPAZI INTERNI DEL PALAZZO
DEGLI STUDI DI LUGANO

DIS: RLA
DATA: 24.01.2025
SCALA: 1:100
DIME: 147.0 x 99.4

COMMITTENTE: DECS - DIVISIONE DELLA SCUOLA
DFE - SEZIONE DELLA LOGISTICA

PIANTA PIANO TETTO
PIANI ESECUTIVI

PE 5.1.06

Progetto elaborato in scala 1:100 originario dell'arch. Remo Leuzinger - Lugano, 1993

LE MISURE SONO DA VERIFICARE SULLA COSTRUZIONE, EVENTUALI DIFFERENZE SONO DA SEGNALARE ALLA DIREZIONE LAVORI
STRUTTURE - VEDI PIANI INGEGNERE CIVILE IMPIANTI - VEDI PIANI INGEGNERI CONSULENTI

N°	Dis.	Data	Correzioni

N°	Dis.	Data	Correzioni

LEGENDA

MATERIALI:

- MURI IN PRETRAME - ESISTENTI
- MURI IN CALCESTRUZZO - NUOVI
- MURI IN LATERIZIO - NUOVI
- LANA MINERALE - NUOVA
- MURI CARTONGESSO - NUOVI
- PARETI IN LAMINATO - NUOVE
- CAPRIATE IN LEGNO - NUOVE