



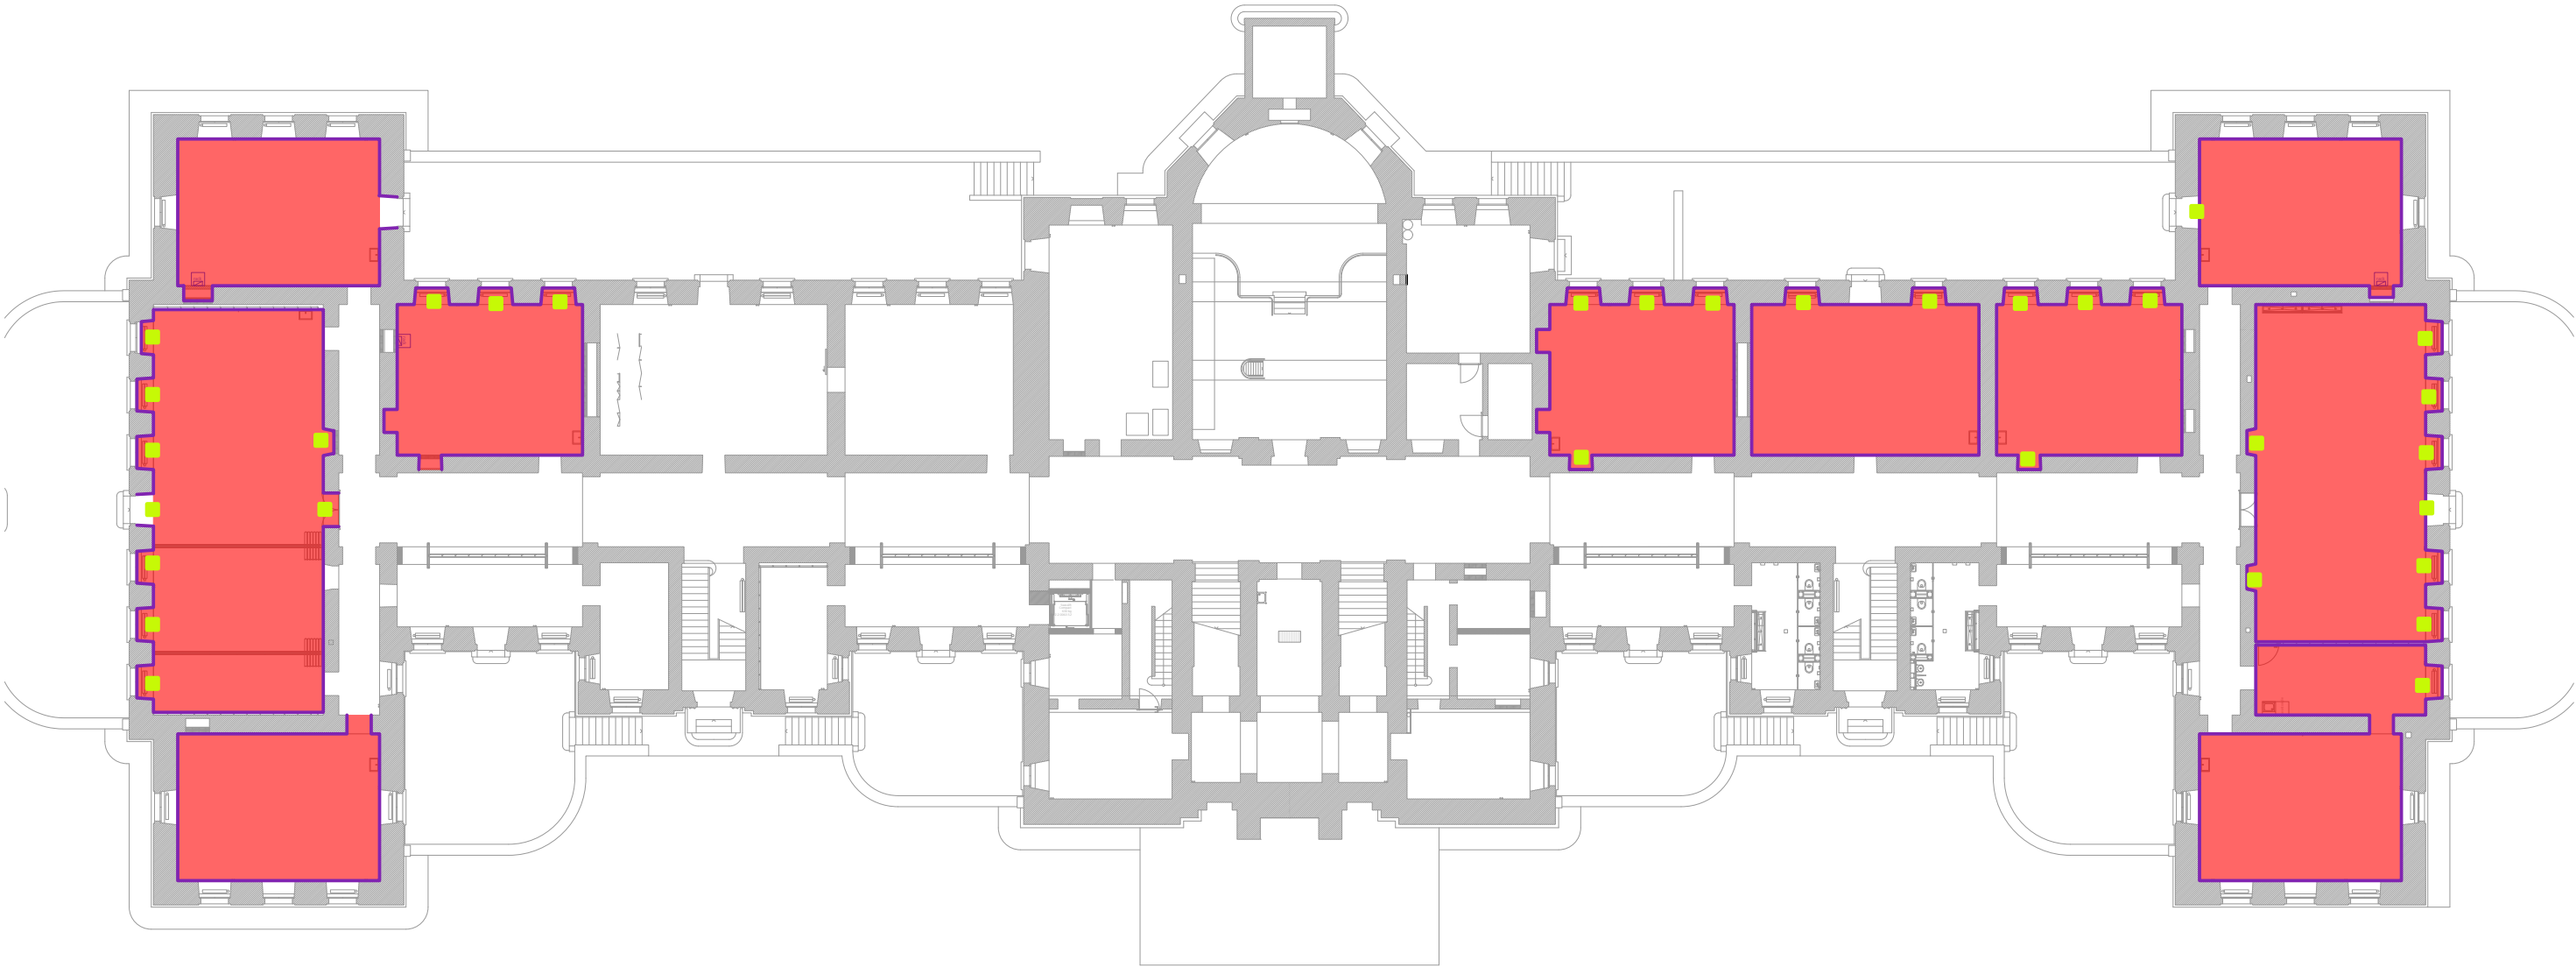


PIANO INTERRATO

- G 2.2-04 Pavimento larice 15mm - incollato
- G 2.2-04 Pavimento larice 20mm - inchiodato
- G 2.2-05 Pavimento esistente tipo Douglas- RESTAURO
- G 2.2-07 Zoccolini in legno - RESTAURO
- G 2.2-08 Zoccolini in legno - NUOVO
- G 2.2-04 Materassino isolante
- tagli nicchie da 1 a 2mq
- tagli nicchie da 0.5 a 1mq
- tagli nicchie fino a 0.5mq

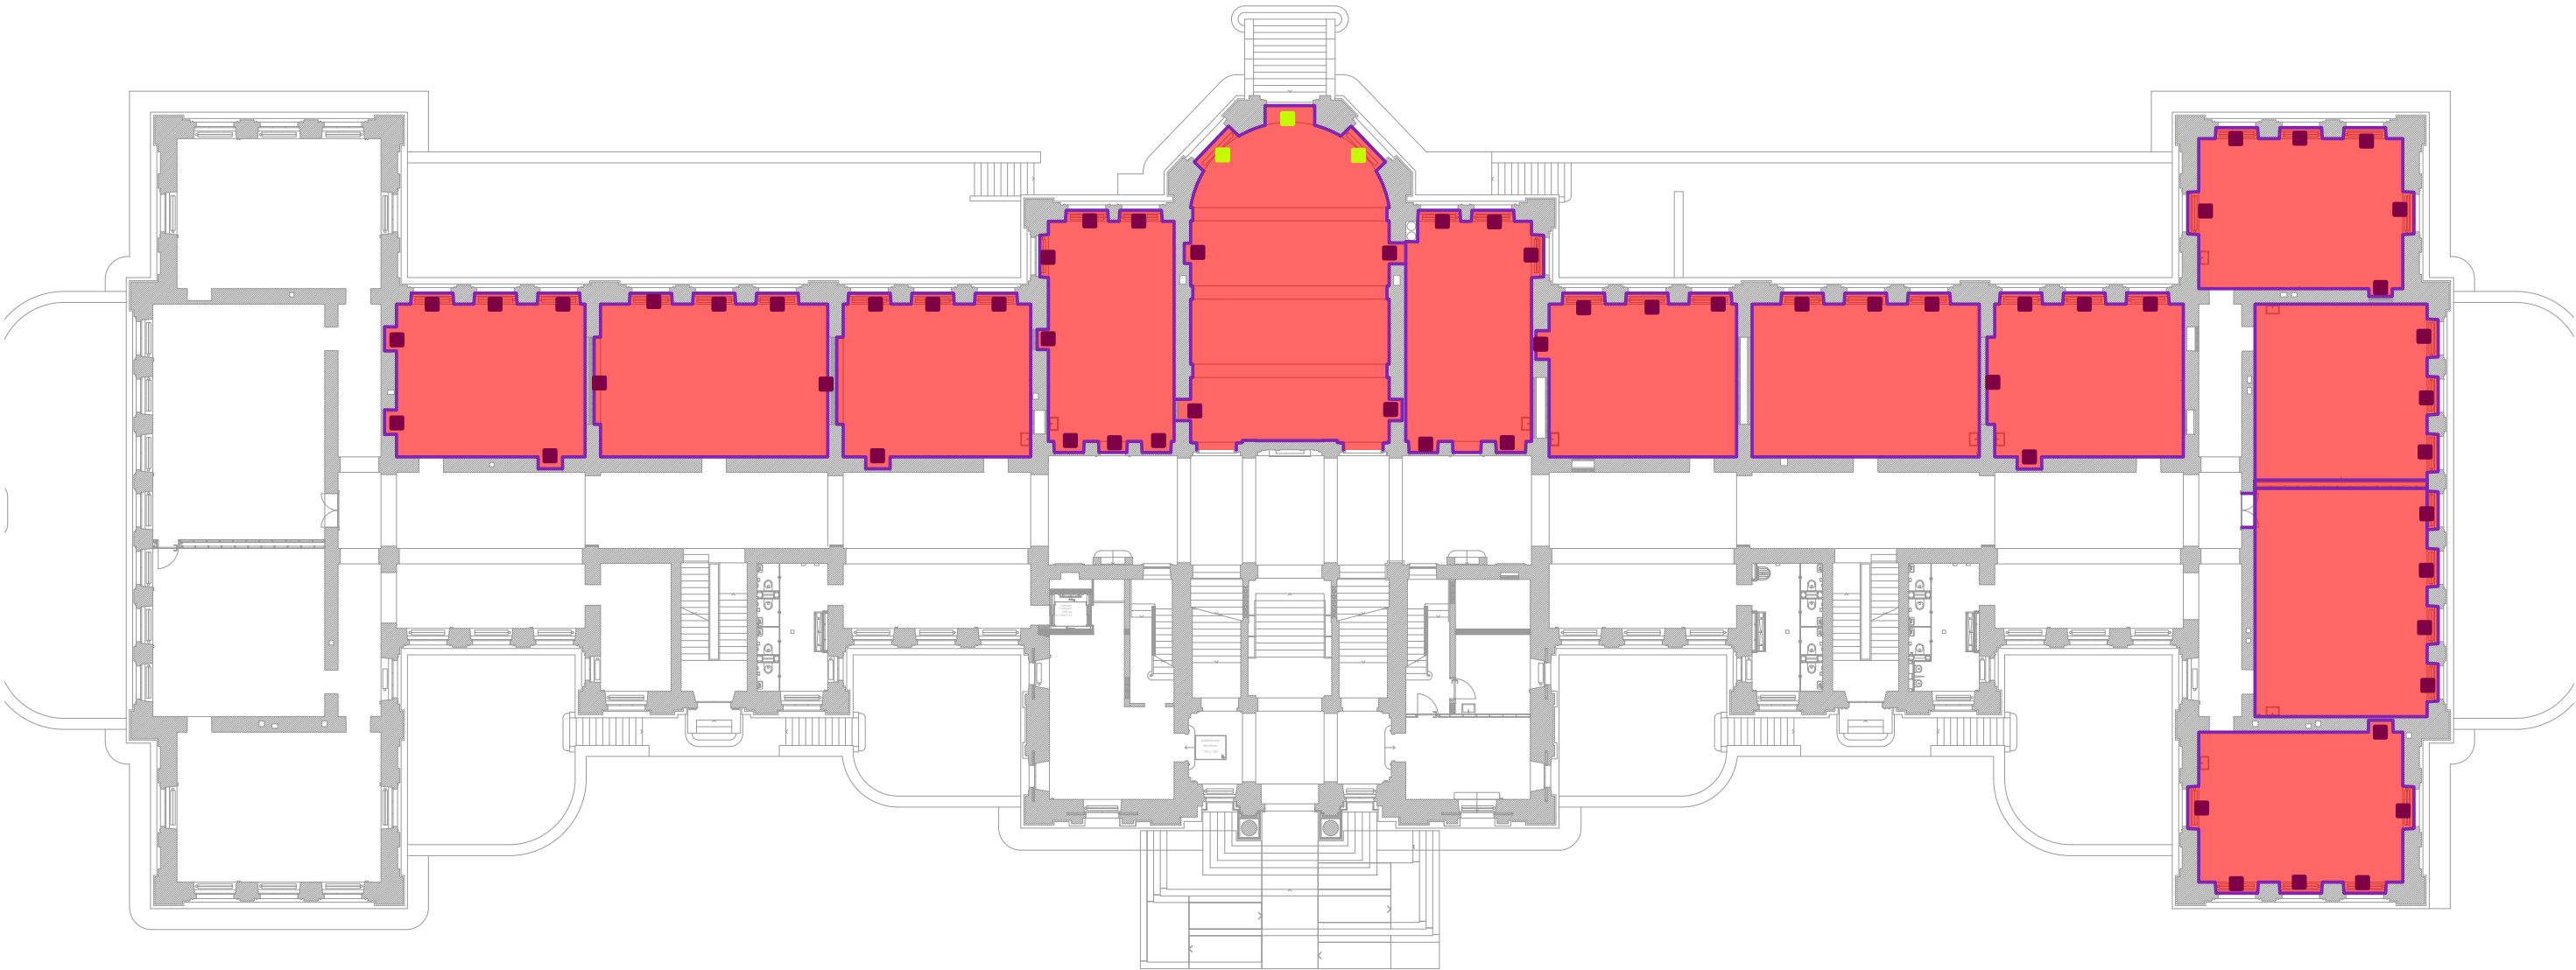


PIANO TERRA

- G 2.2-04 Pavimento larice 15mm - incollato
- G 2.2-04 Pavimento larice 20mm - inchiodato
- G 2.2-05 Pavimento esistente tipo Douglas- RESTAURO
- G 2.2-07 Zoccolini in legno - RESTAURO
- G 2.2-08 Zoccolini in legno - NUOVO
- G 2.2-04 Materassino isolante
- tagli nicchie da 1 a 2mq
- tagli nicchie da 0.5 a 1mq
- tagli nicchie fino a 0.5mq

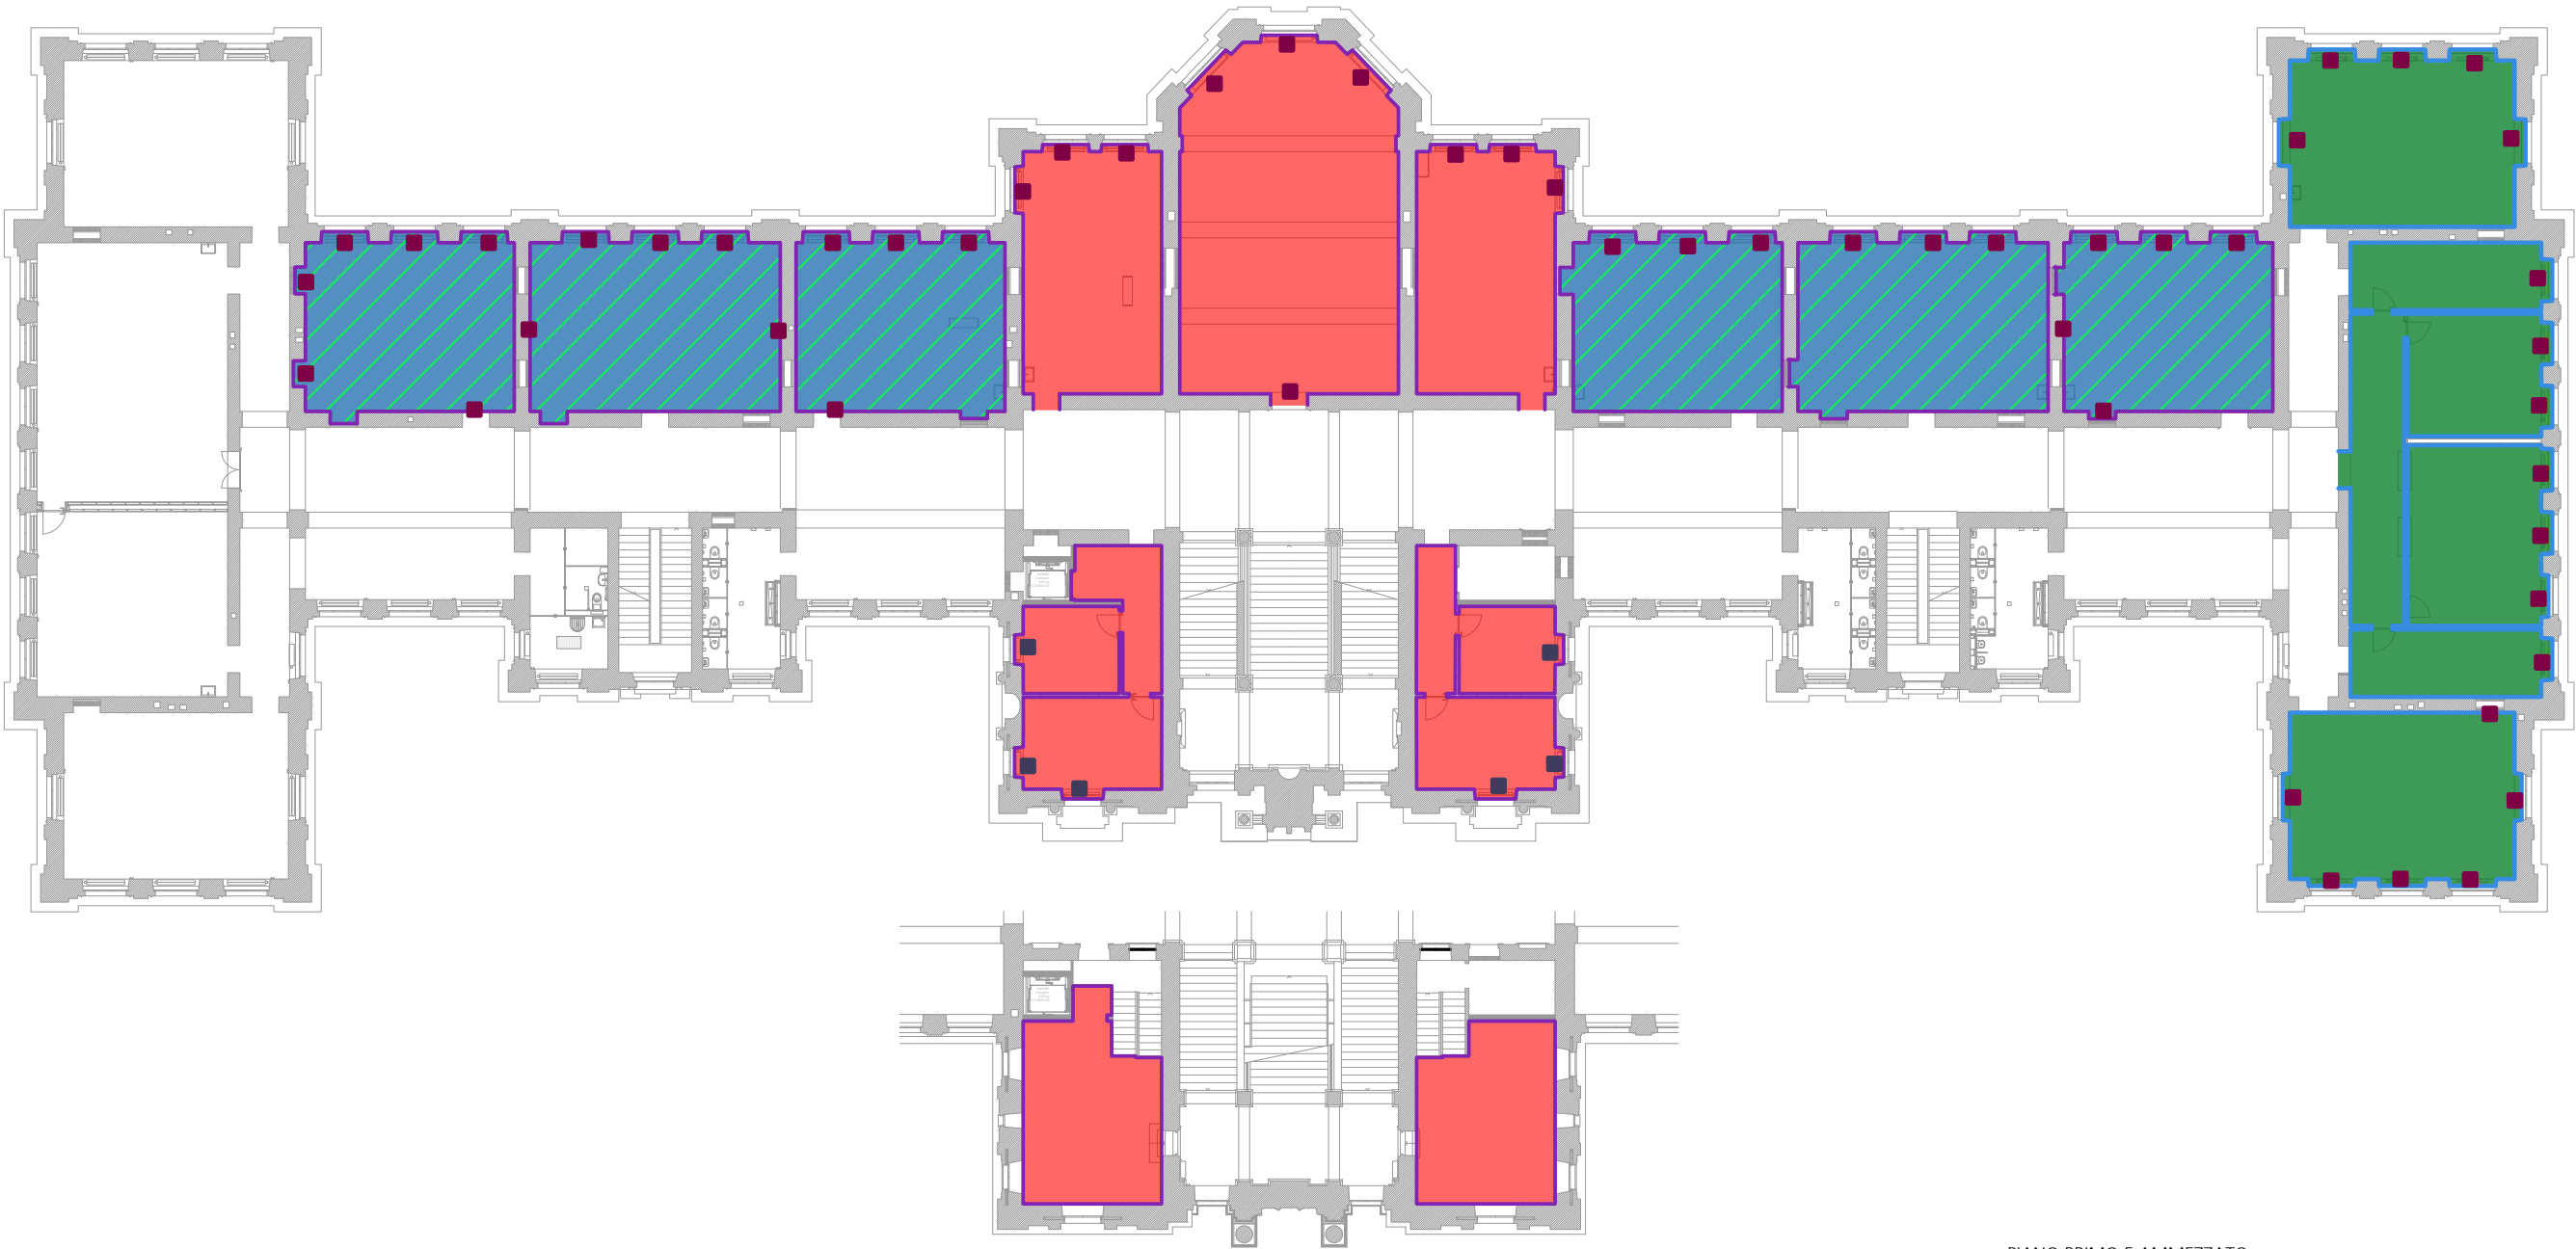


PIANO PRIMO E AMMEZZATO


- G 2.2-04 Pavimento larice 15mm - incollato
- G 2.2-04 Pavimento larice 20mm - inchiodato
- G 2.2-05 Pavimento esistente tipo Douglas- RESTAURO
- G 2.2-07 Zoccolini in legno - RESTAURO
- G 2.2-08 Zoccolini in legno - NUOVO
- G 2.2-04 Materassino isolante
- tagli nicchie da 1 a 2mq
- tagli nicchie da 0.5 a 1mq
- tagli nicchie fino a 0.5mq

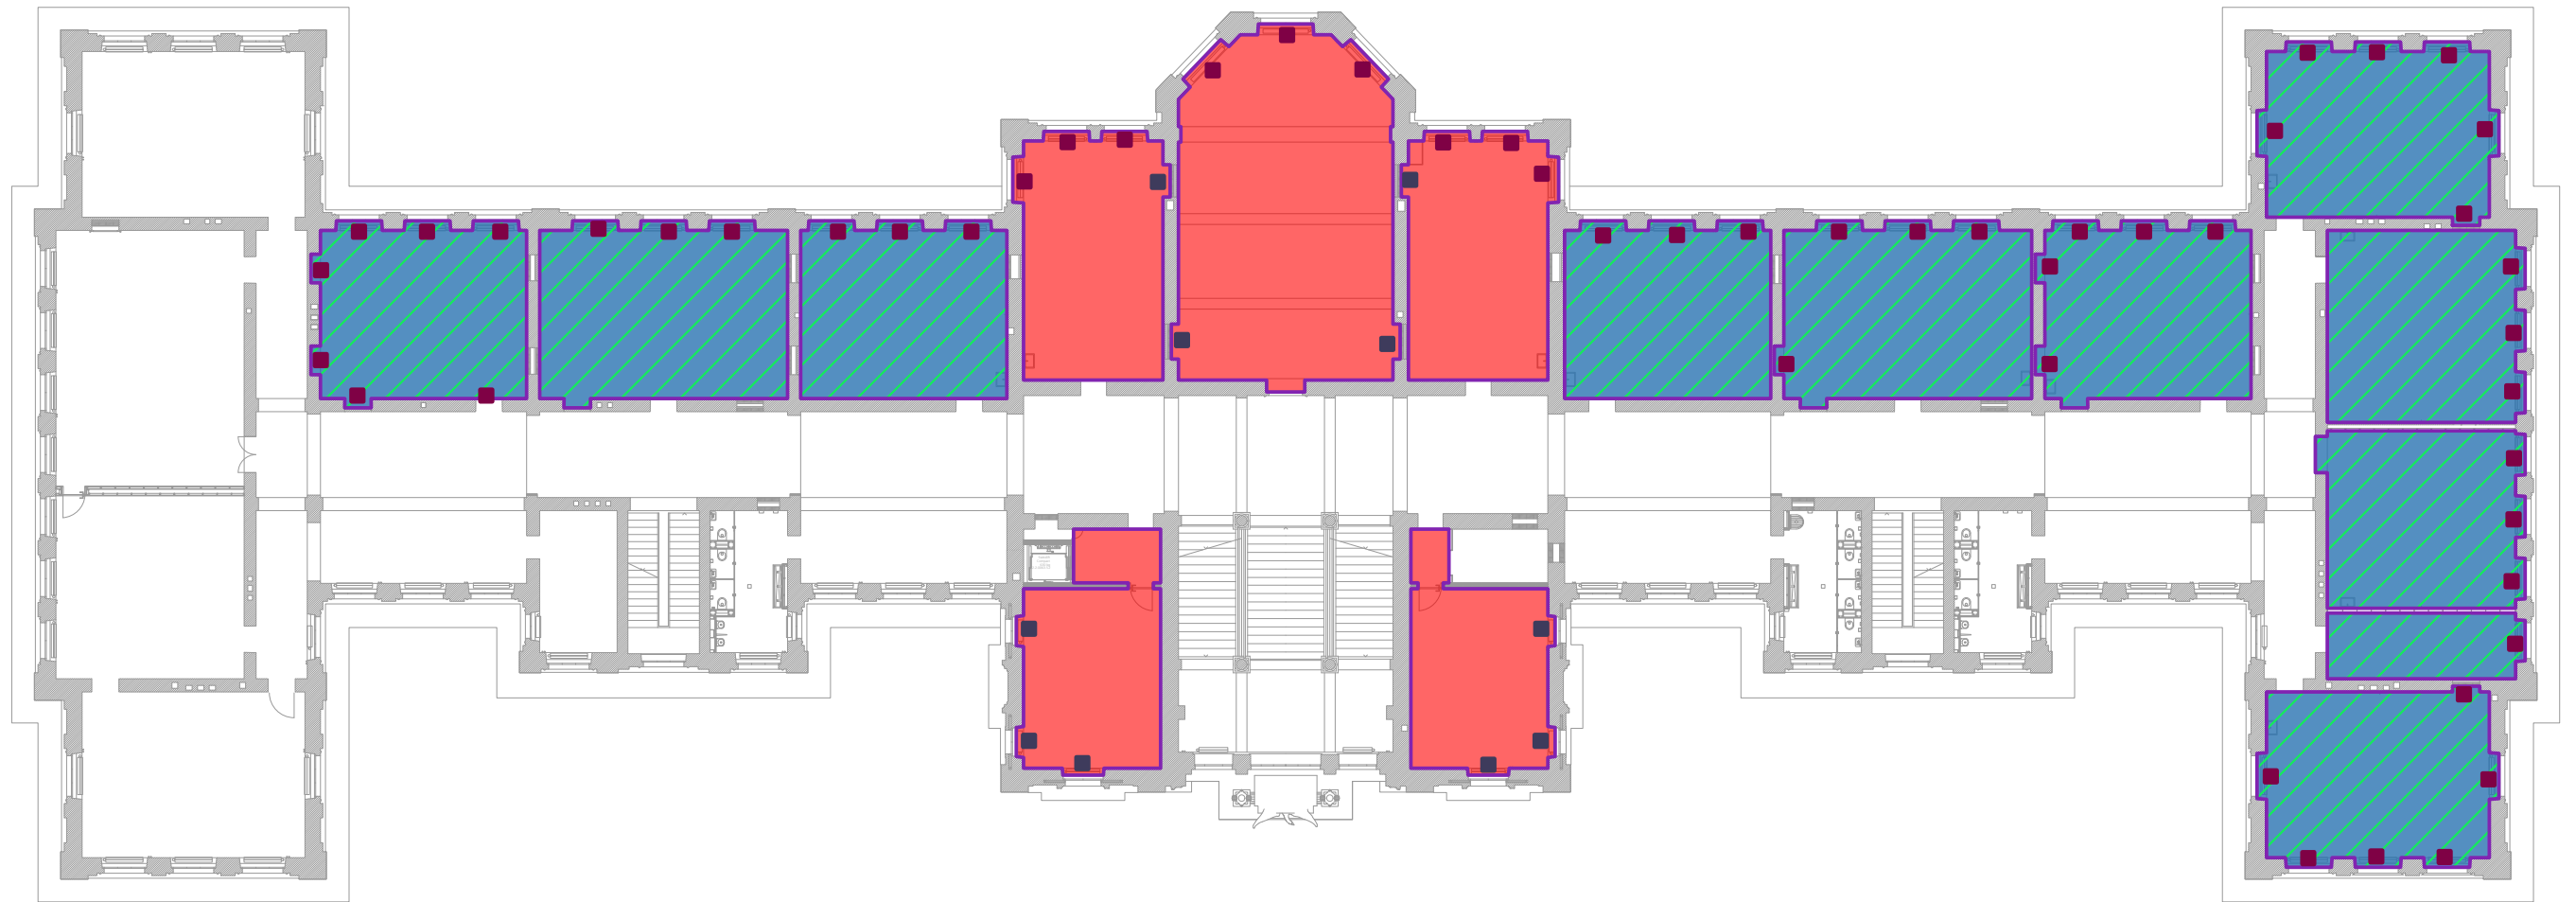

PIANO SECONDO

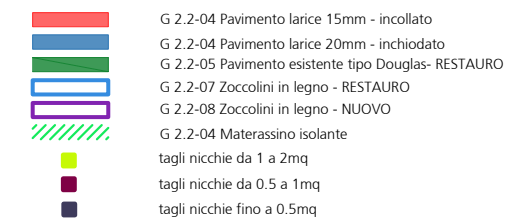

ETH/SIA/OTIA	REM O LEUZINGER CLAUDIO VICARI ARCHITETTI		
VIA CASABINETTA 28 CH 6808 LUZERN T +41 051 922 82 82 F +41 051 922 89 83 info@remleuzinger.ch claudio@remleuzinger.ch www.remleuzinger.ch	225 PASTLU - RISTRUTTURAZIONE DEGLI SPAZI INTERNI DEL PALAZZO DEGLI STUDII DI LUGANO COMMITTEE: DECS - DIVISIONE DELLA SCUOLA DIF - SEZIONE DELLA LOGISTICA	DIST: RLA DATA: 22.01.2025 SCALE: 1:300 DIM: 42.0 x 29.7	
	G 2.2 PAVIMENTI IN LEGNO PIANTA PIANO INTERRATO	PA	4.7.7.02

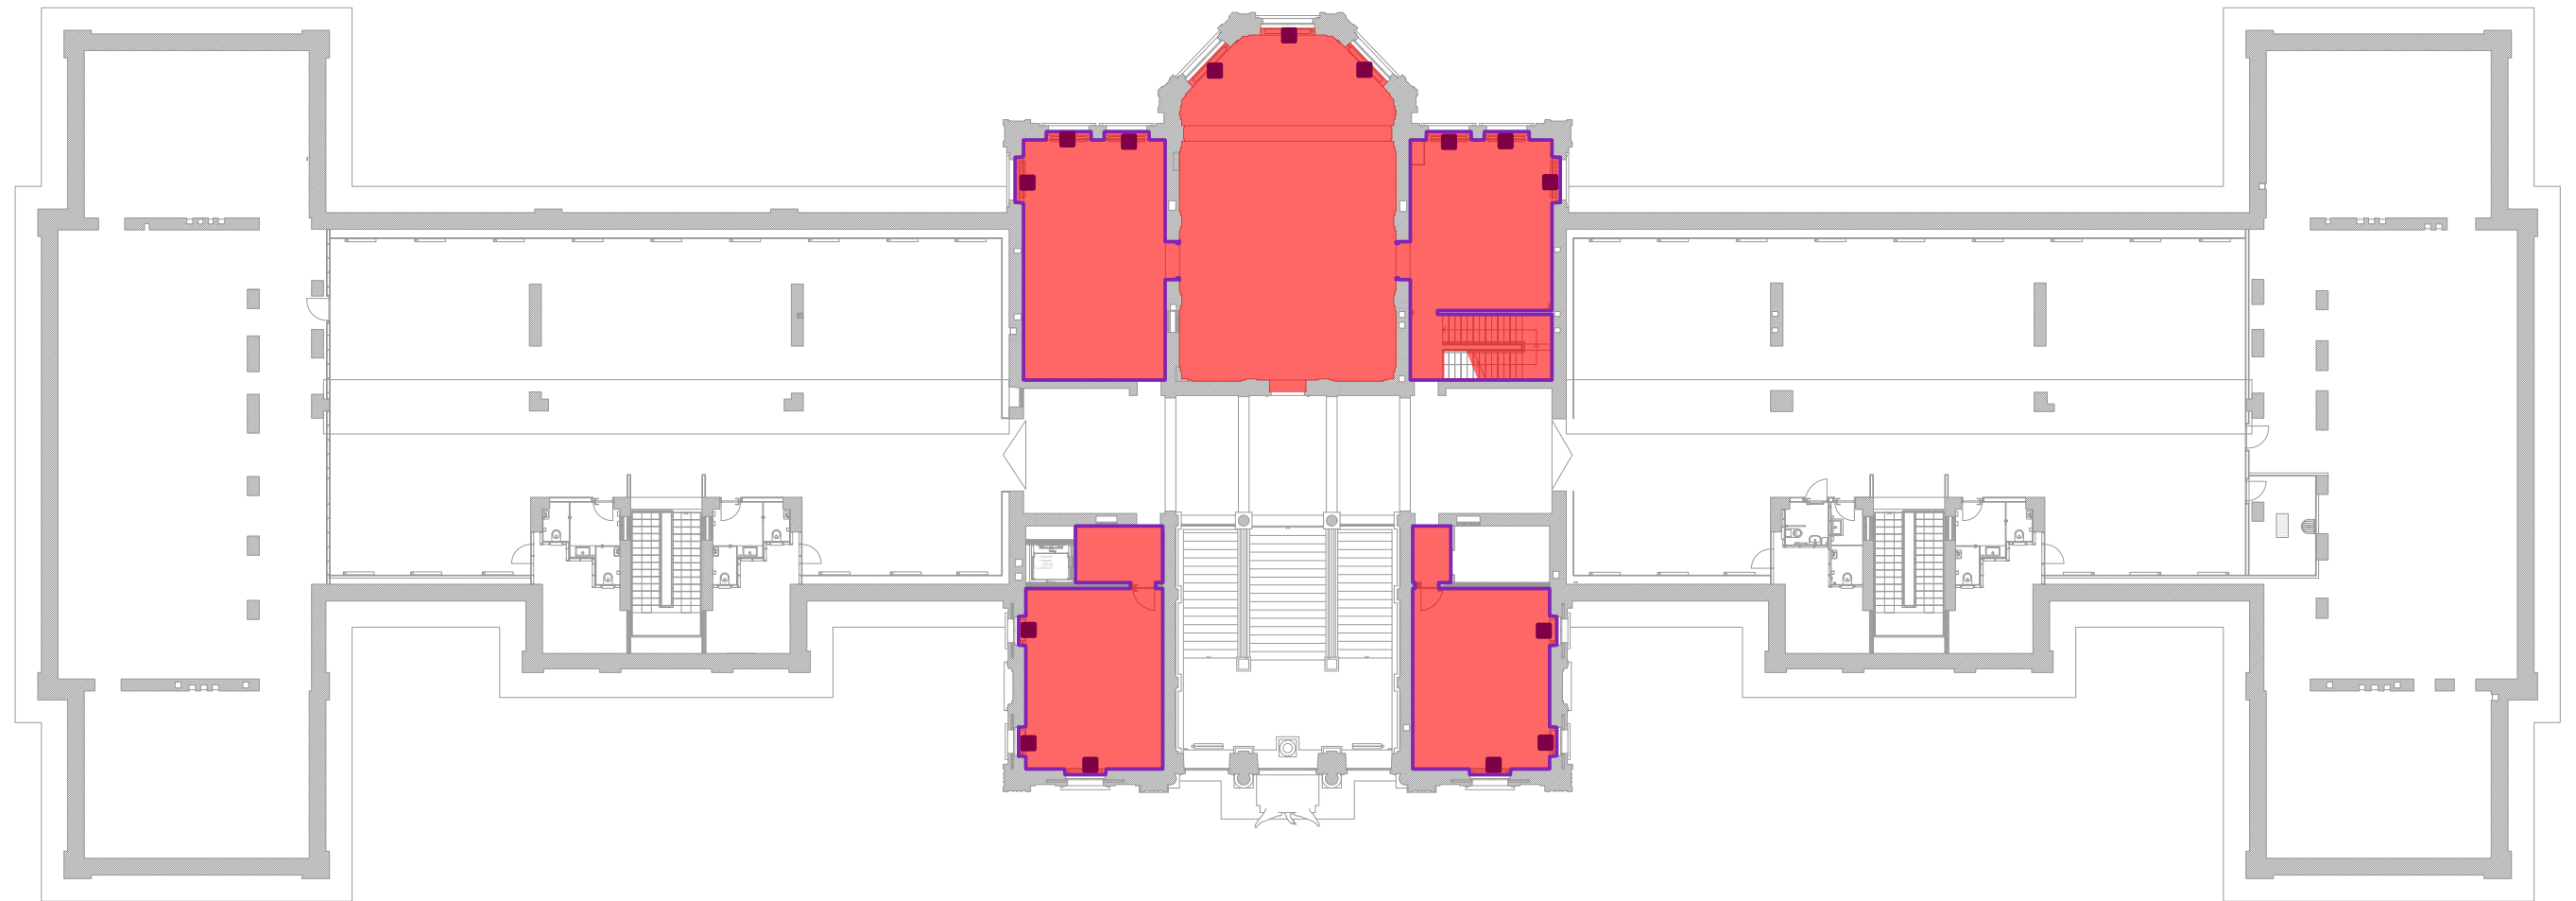

PIANO TERZO



G 2.2-04 Pavimento larice 15mm - incollato
G 2.2-04 Pavimento larice 20mm - inchiodato
G 2.2-05 Pavimento esistente tipo Douglas- RESTAURO
G 2.2-07 Zoccolini in legno - RESTAURO
G 2.2-08 Zoccolini in legno - NUOVO
G 2.2-04 Materassino isolante
tagli nicchie da 1 a 2mq
tagli nicchie da 0.5 a 1mq
tagli nicchie fino a 0.5mq



ETH/SIA/OTIA

VIA CASSARINETTA 28
CH 6900 LUIGANO
T +41 91 922 82 62
F +41 91 922 89 13
info@rem-oleuzinger.ch
clavicarch@sunrise.ch
www.rem-oleuzinger.ch

REM O LEUZINGER CLAUDIO VICARI ARCHITETTI

225 PASTLU - RISTRUTTURAZIONE DEGLI SPAZI INTERNI DEL PALAZZO
DEGLI STUDI DI LUGANO

COMMITTENTE: DECS - DIVISIONE DELLA SCUOLA
DFE - SEZIONE DELLA LOGISTICA

DIS: RLA


DATA: 22.01.2025

SCALE: 1:300


DIM: 42.0 x 29.7

G 2.2 PAVIMENTI IN LEGNO PIANTA PIANO INTERRATO


PA 4.7.7.03

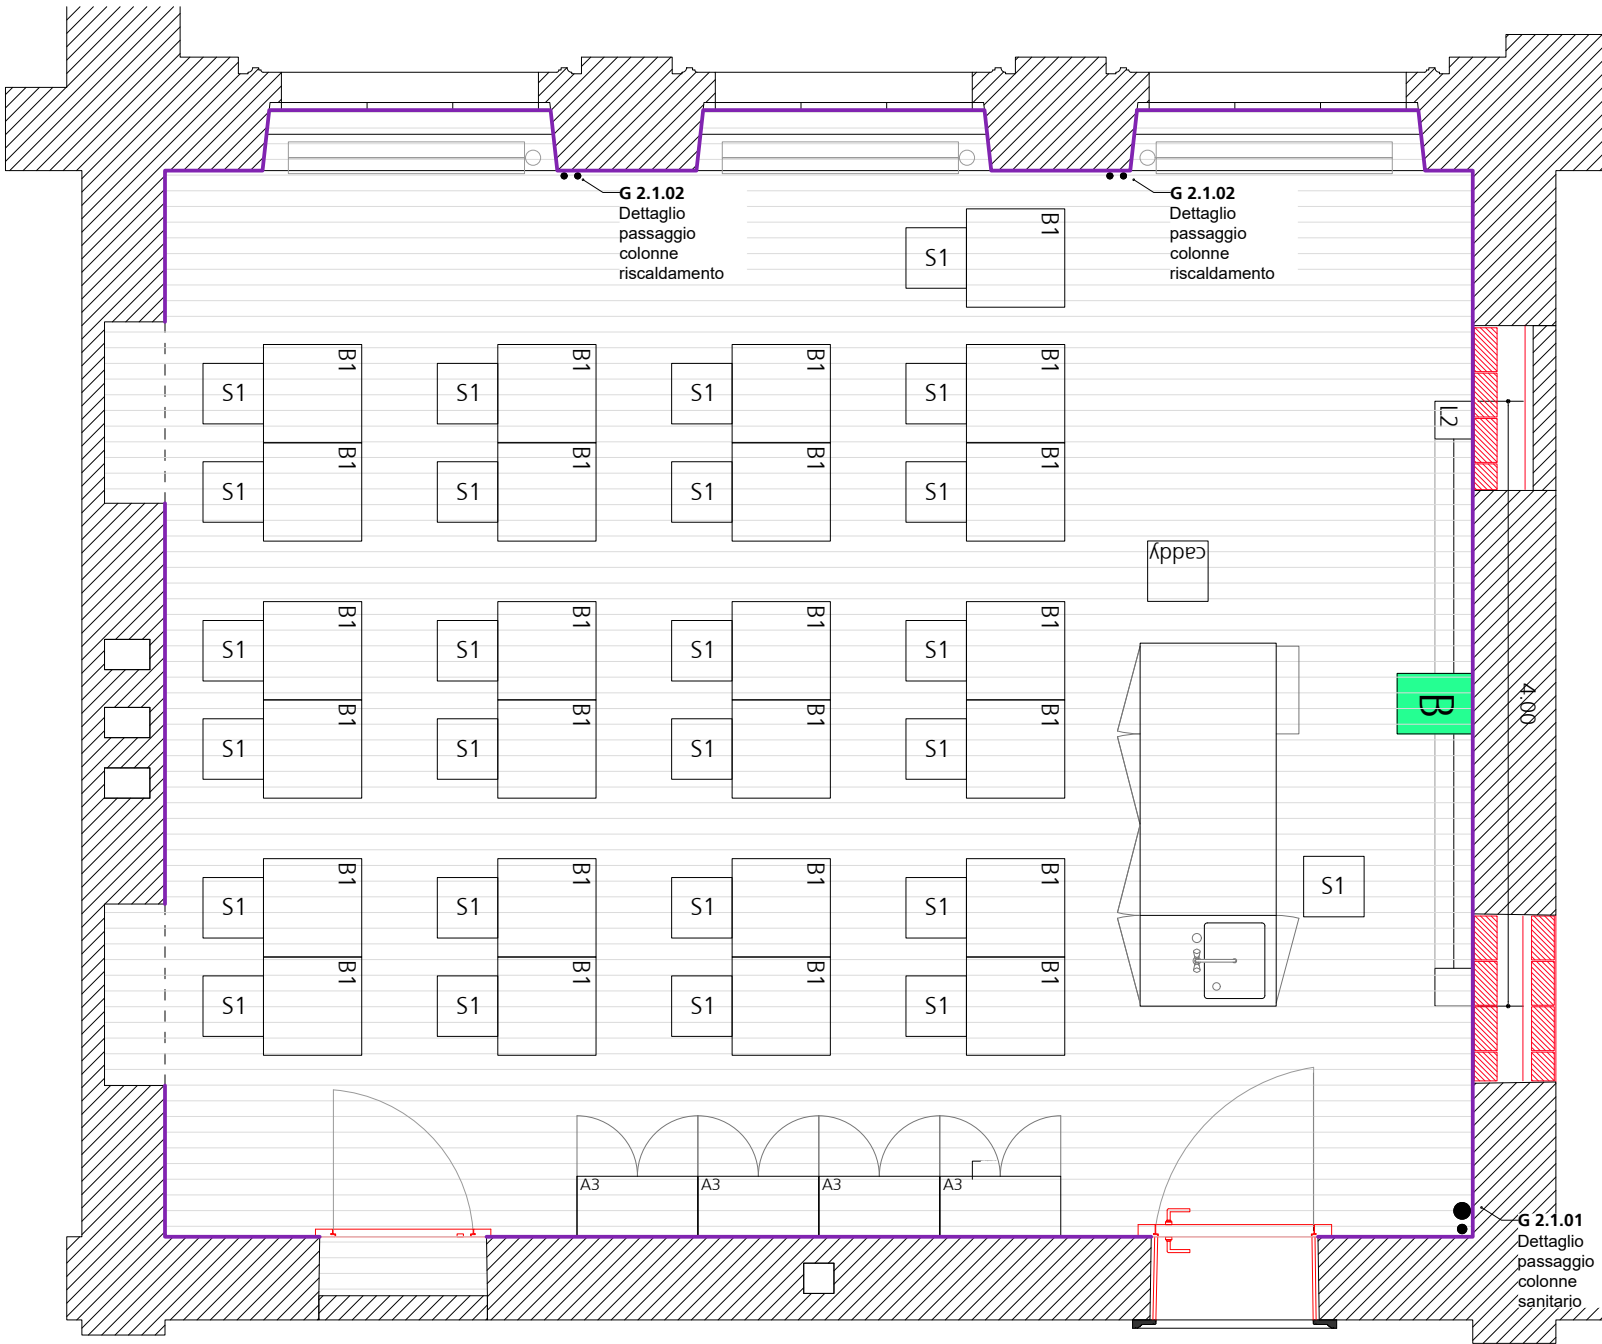

DETTAGLIO G 2.1.02 CONDOTTE RISCALDAMENTO

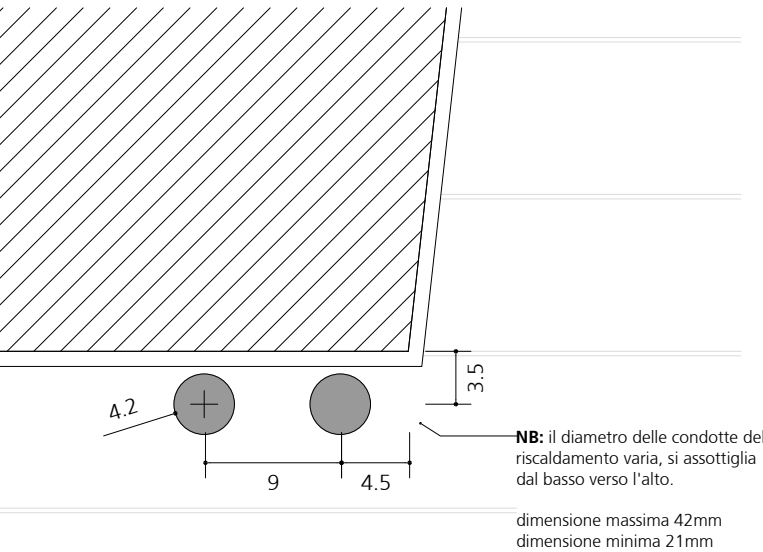

DETTAGLIO G 2.1.01 CONDOTTE SANITARIO

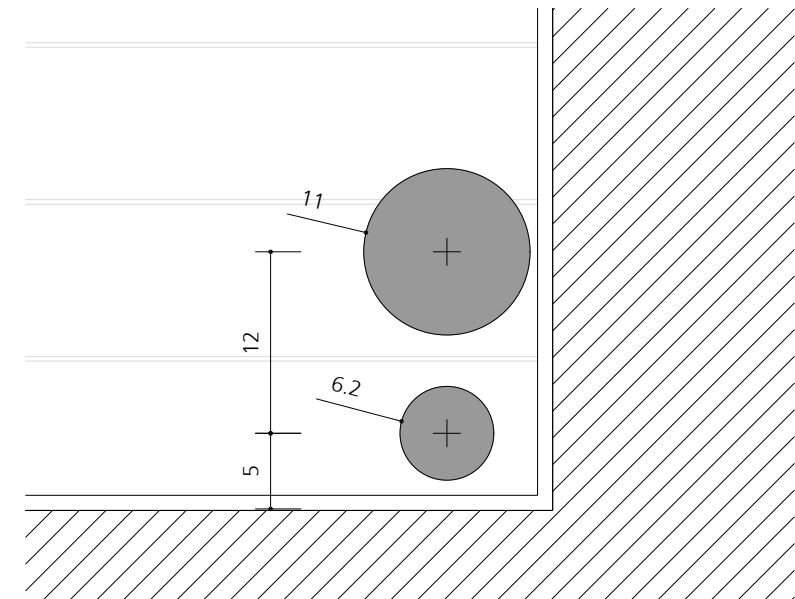

DETTAGLI

- G 2.2-04 Pavimento larice 15mm - incollato
- G 2.2-04 Pavimento larice 20mm - inchiodato
- G 2.2-05 Pavimento esistente tipo Douglas- RESTAURO
- G 2.2-07 Zoccolini in legno - RESTAURO
- G 2.2-08 Zoccolini in legno - NUOVO
- G 2.2-04 Materassino isolante
- tagli nicchie da 1 a 2mq
- tagli nicchie da 0.5 a 1mq
- tagli nicchie fino a 0.5mq

