


Pianta base Armadio-Deposito

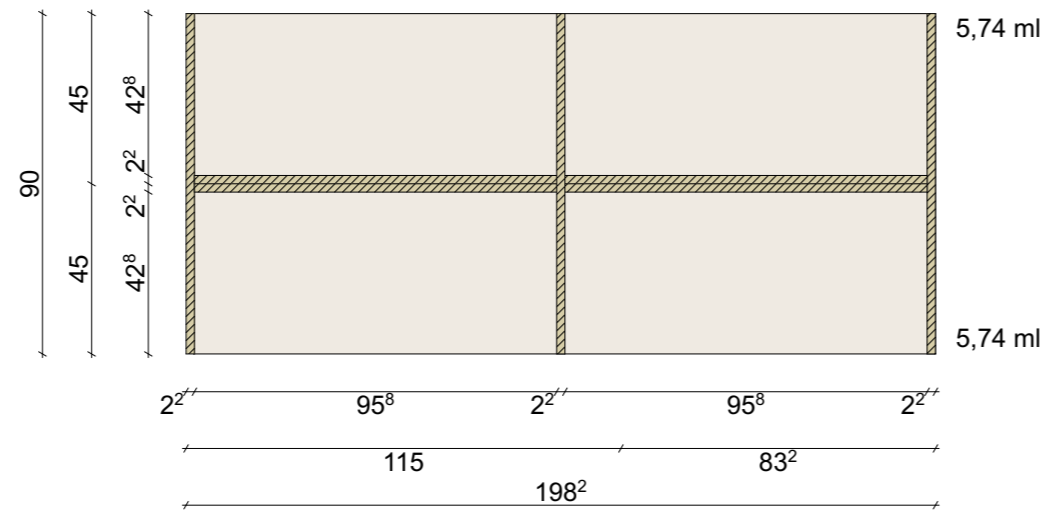


Pianta scaffalature Armadio-Deposito

MOBILE 2 - Armadio-Deposito


Mobile in pannelli multistrato impiallacciato di betulla con finitura naturale opaca con protezione ai raggi UV e con coefficiente di brillantezza "10-25 gloss" aperto adibito a deposito di carrelli (modello "ekz VARI" 79x42x100) per lo spostamento di libri, con scaffalature fisse ed aperte a partire da un'altezza di 117 cm. Munito di intercapedine per il posizionamento del collettore delle serpentine e con pannello rimovibile all'interno dell'armadio (dim. apertura in luce 85x50 cm).

Quantità: 2 Pz.


Totale scaffalature disponibili: 23 ml
Scaffalature disponibili a pezzo: 11.5 ml

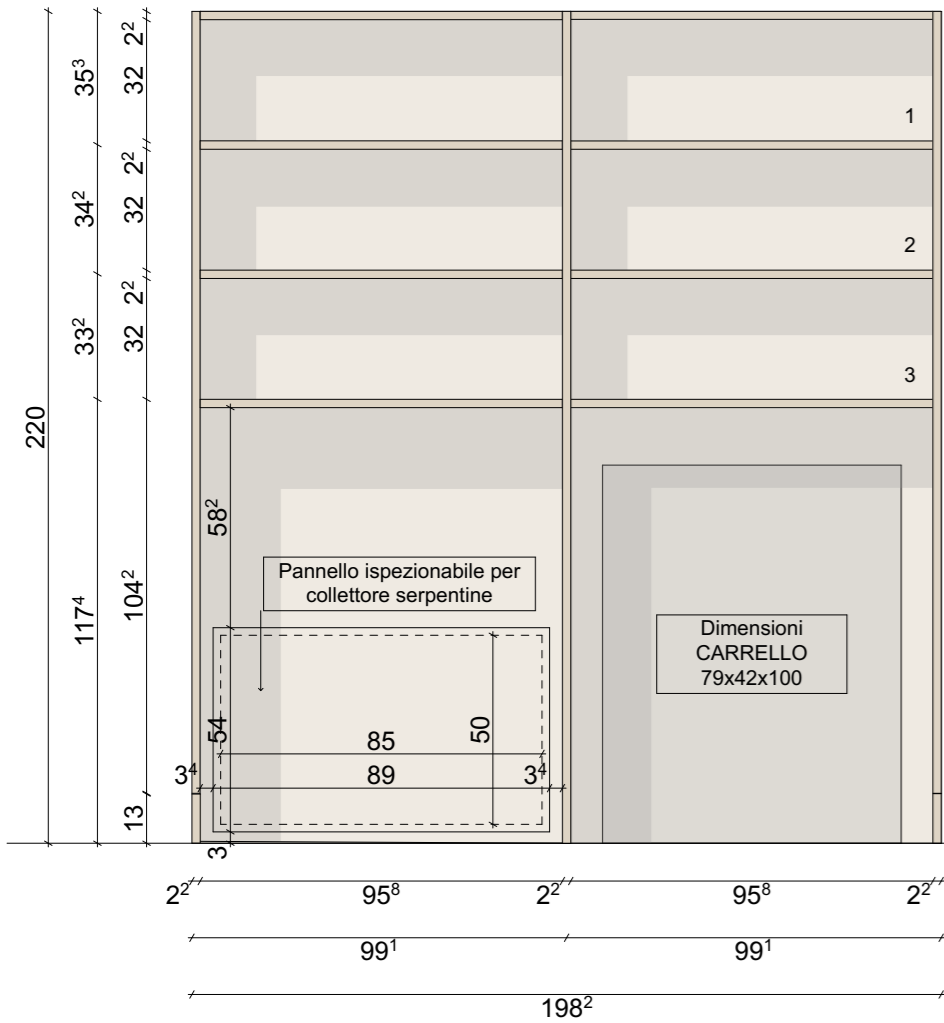


Vista Armadio-Deposito

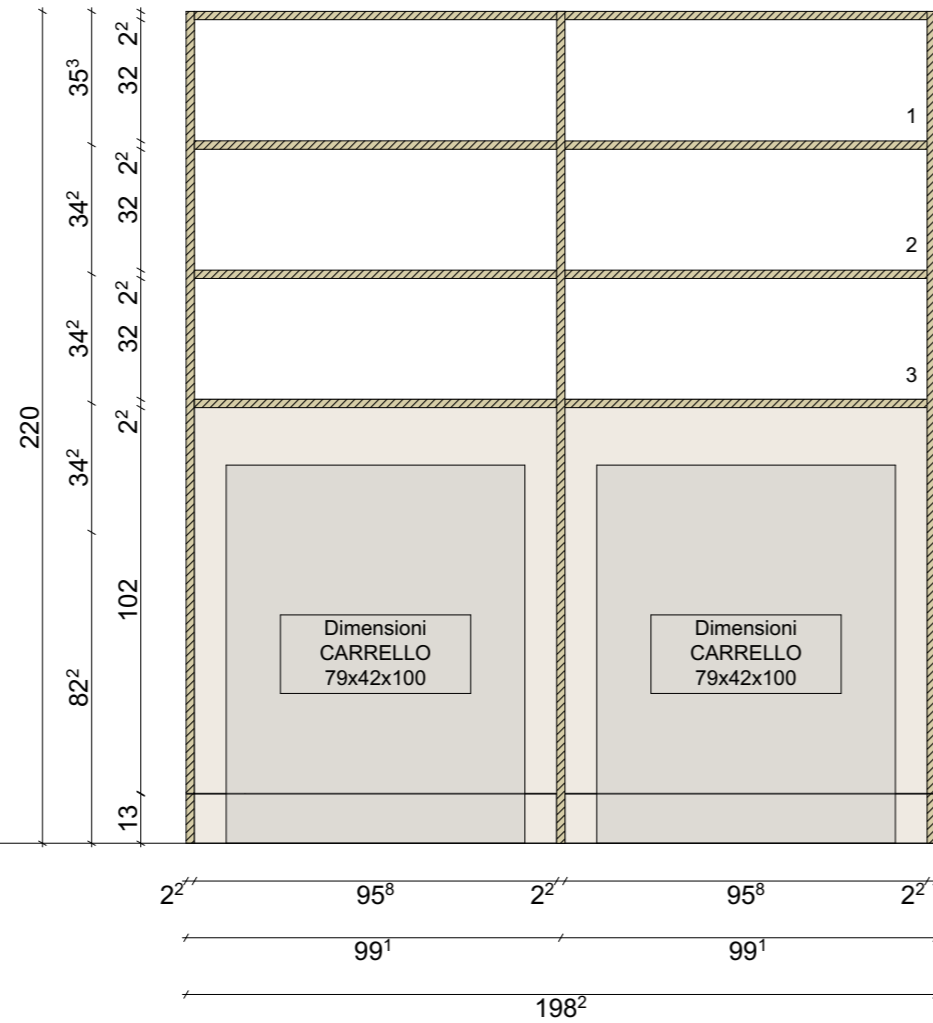


Sezione Longitudinale Armadio-Deposito

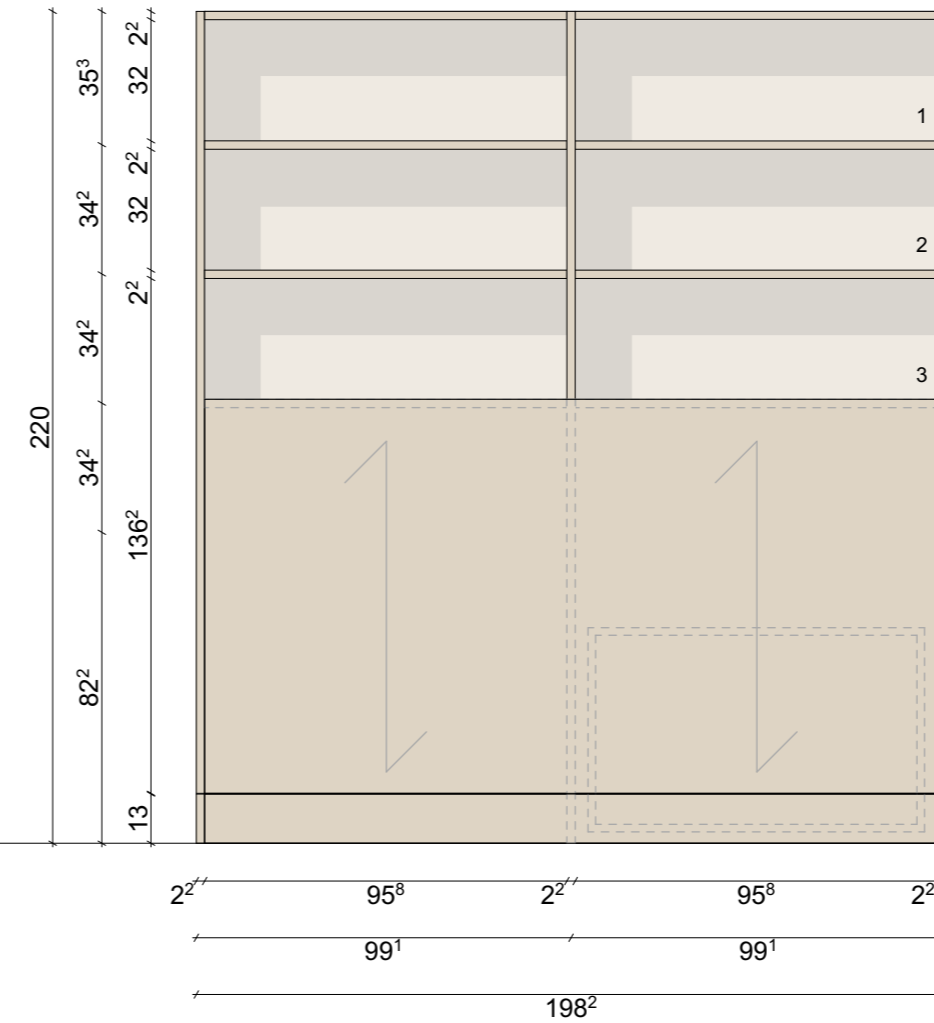

Vista posteriore Armadio-Deposito

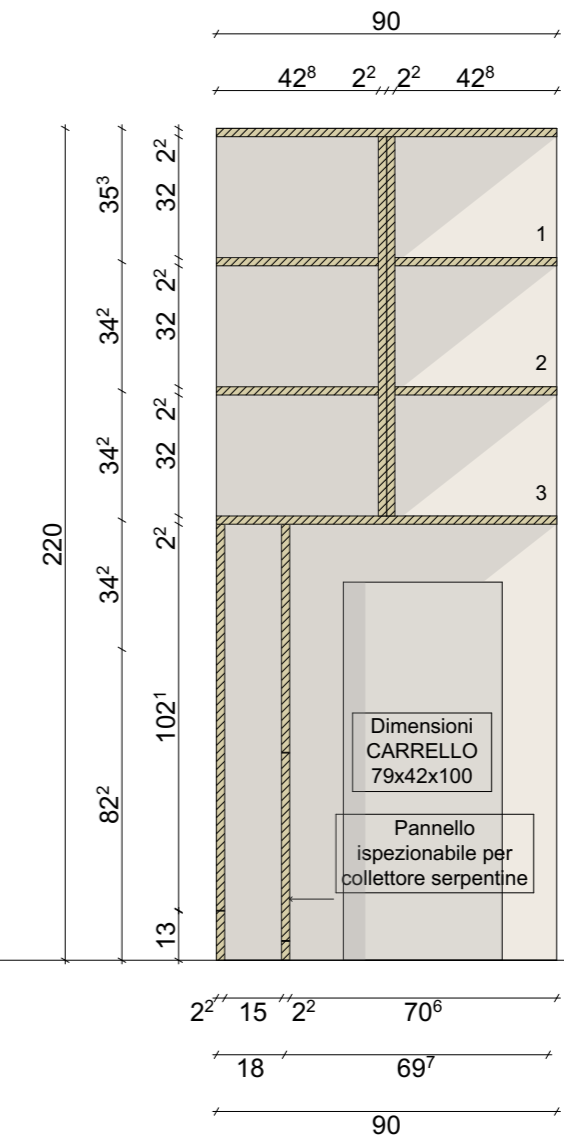


Sezione Trasversale Armadio-Deposito

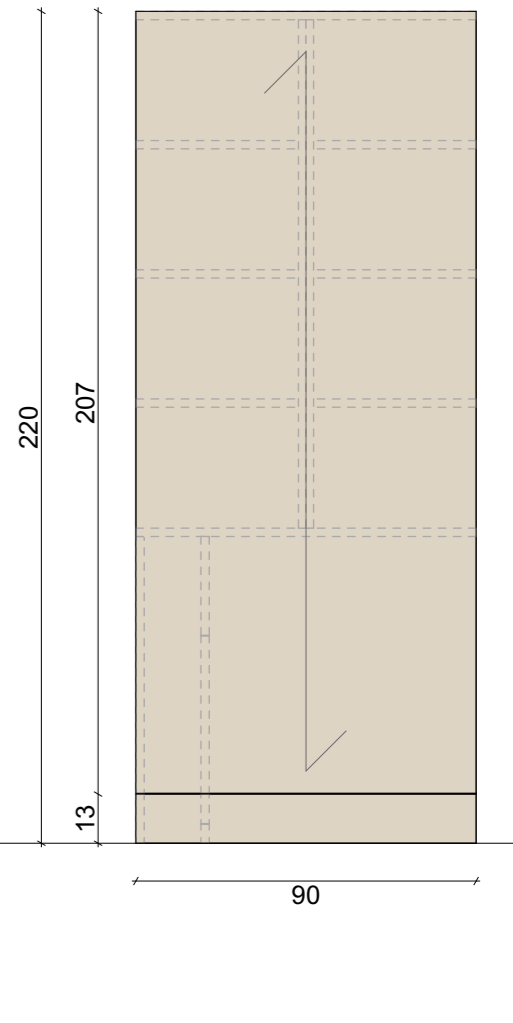


Vista Laterale Armadio-Deposito


Oggetto	E4113 - 176 LICEO CANTONALE DI BELLINZONA			Oggetto n°	E4113	File n°	673	Piano n°	673.2
Nome Piano	Dettaglio Mobili Biblioteca - MOB2 - Armadio 1			Mappale	4828 RFD			Variante	
Nome File	E4113_A1_DE_MIX_00_020_673-02_41_0	Formato		Settore		Scala		Data	
Disegnato	BA	Data	14.10.25						
Approvato		Data			A3		1:20	03.11.25	

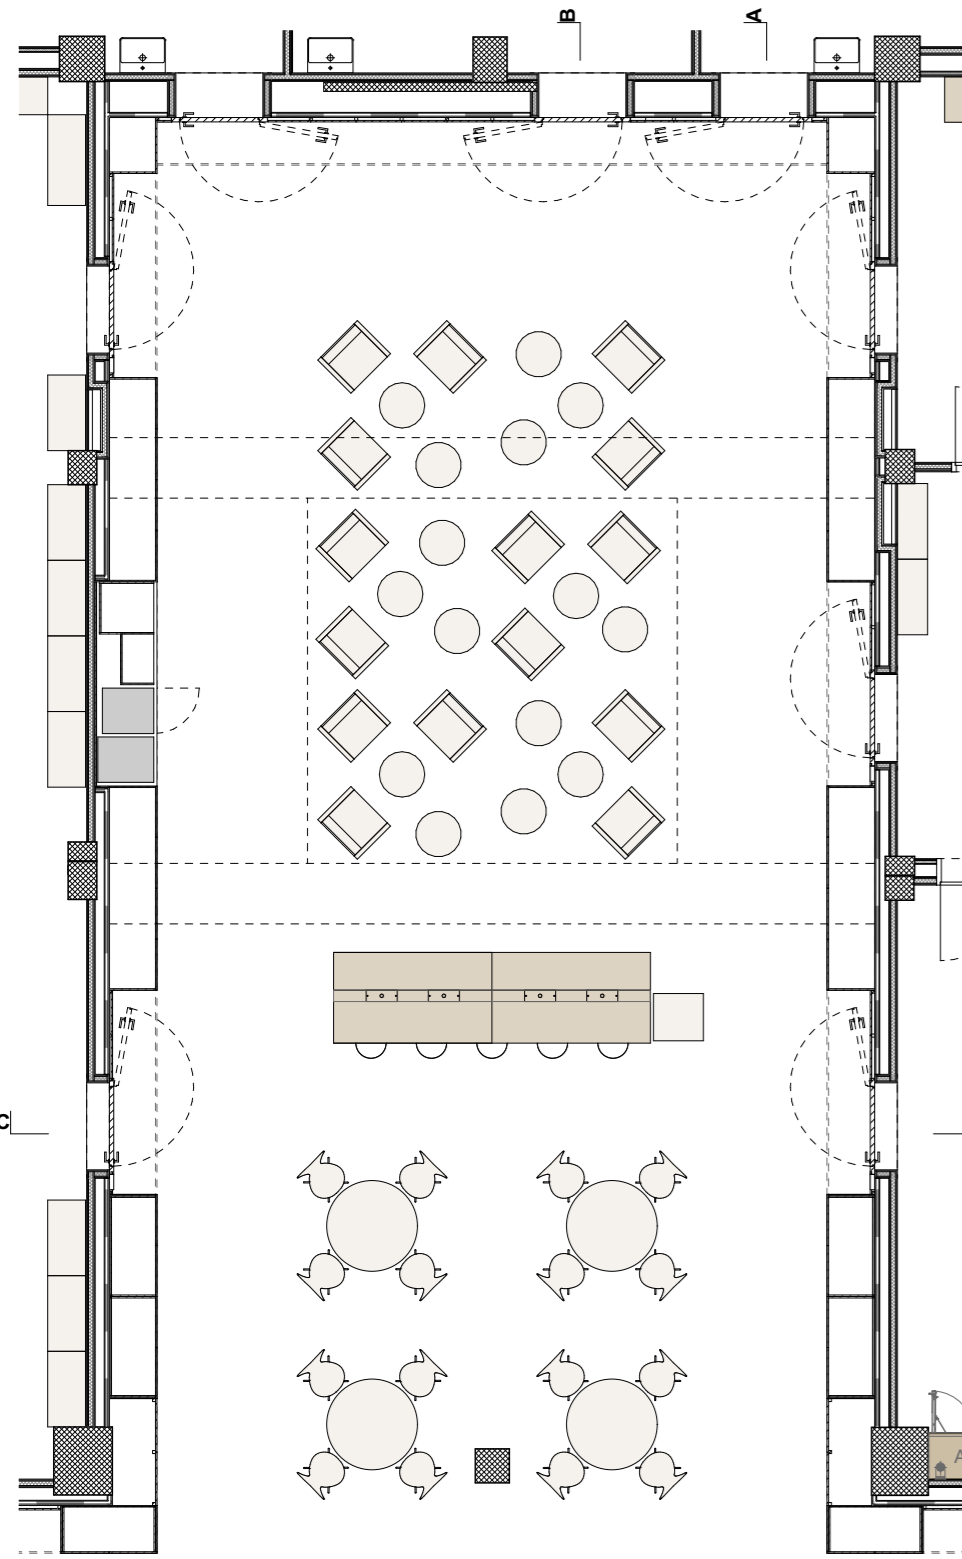


Pianta Piano Terra Atrio S1 - Scala 1:100

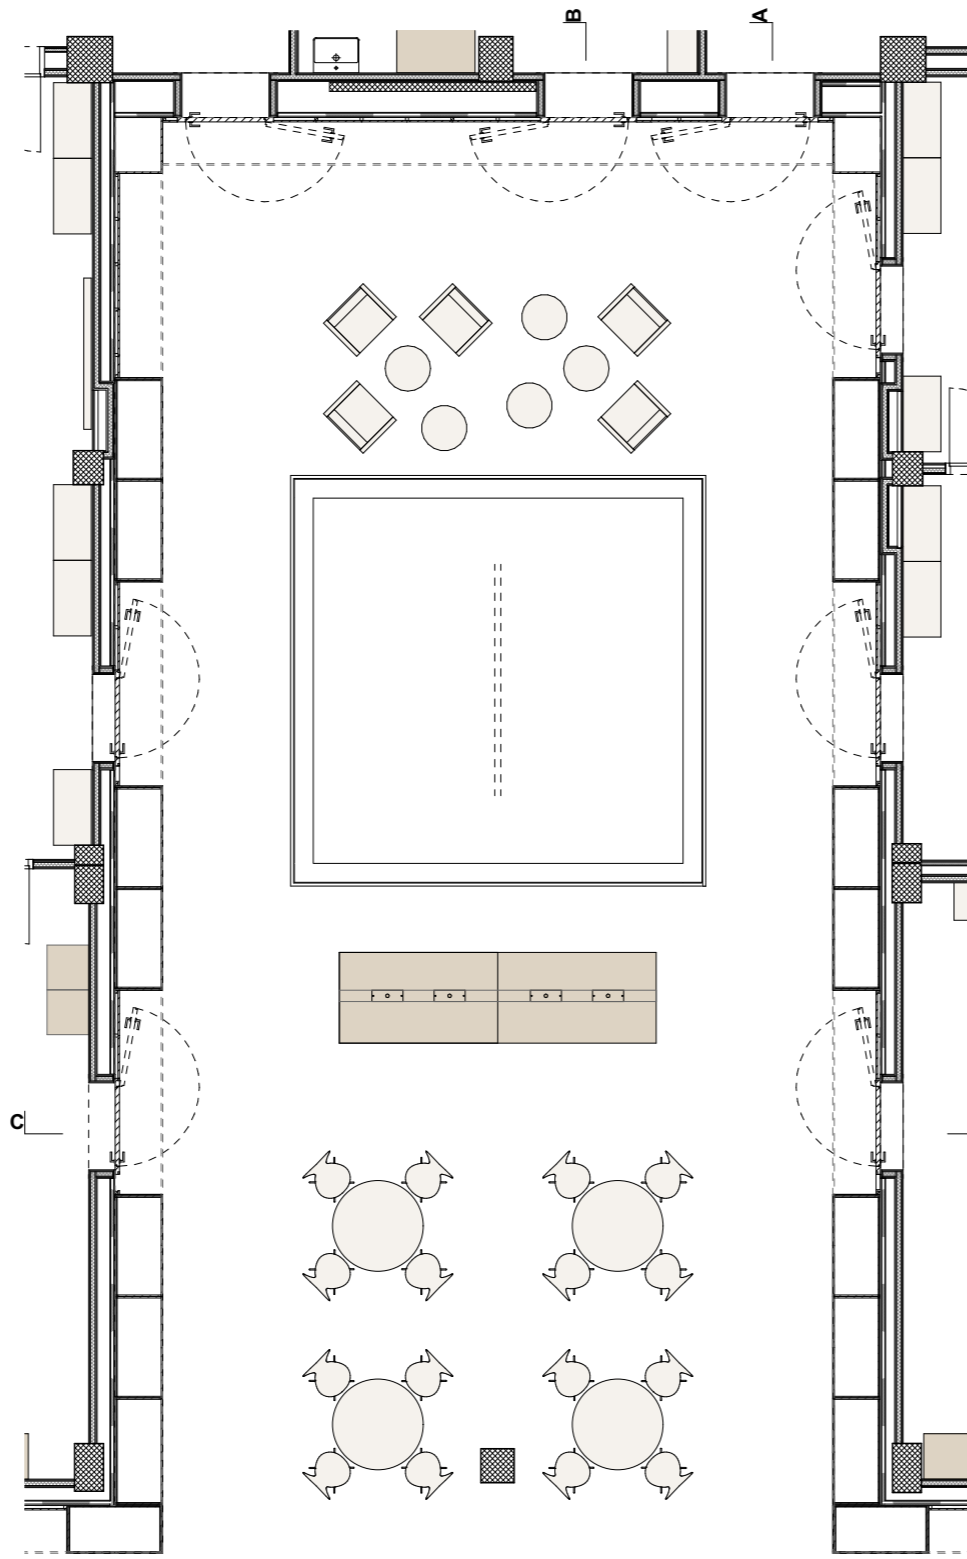


Pianta Piano Primo Atrio S1 - Scala 1:100

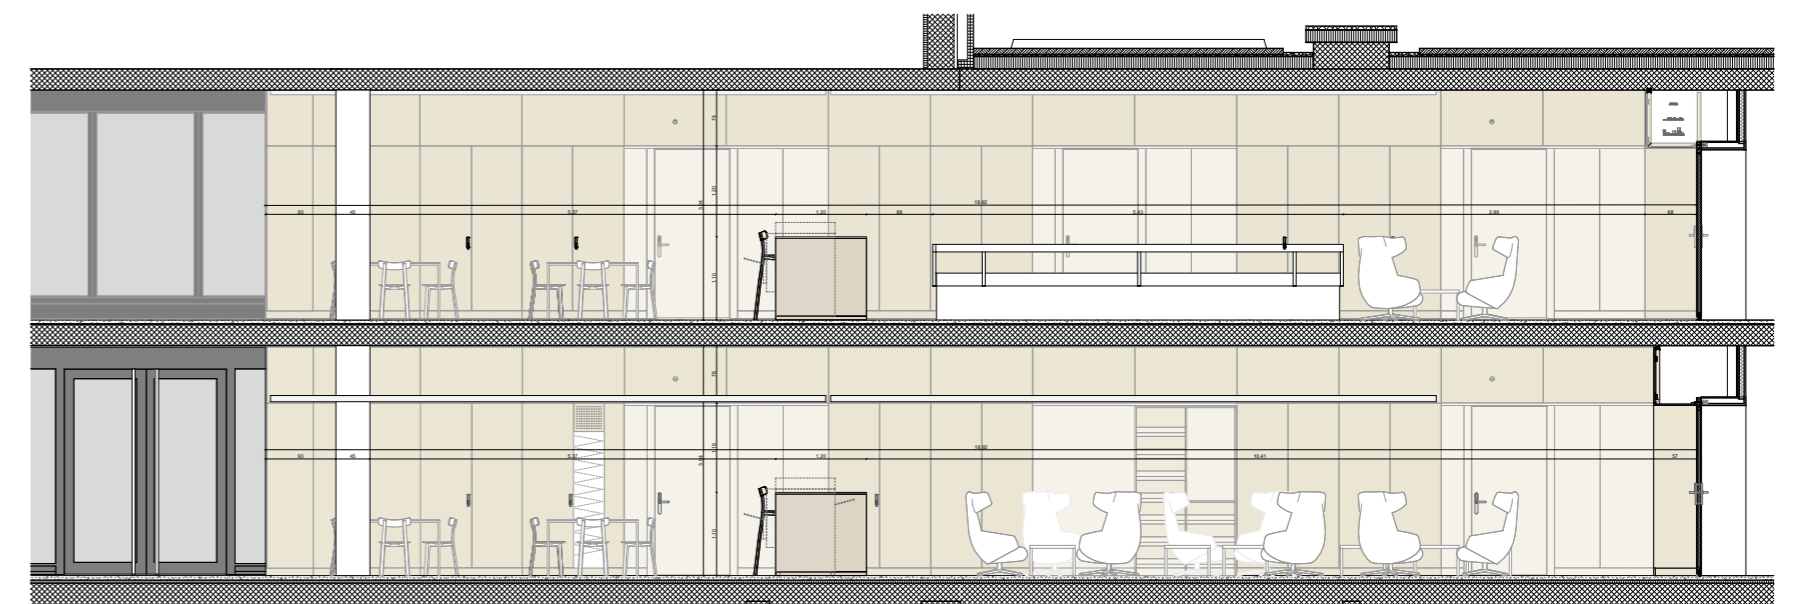

Sezione AA - Scala 1:100

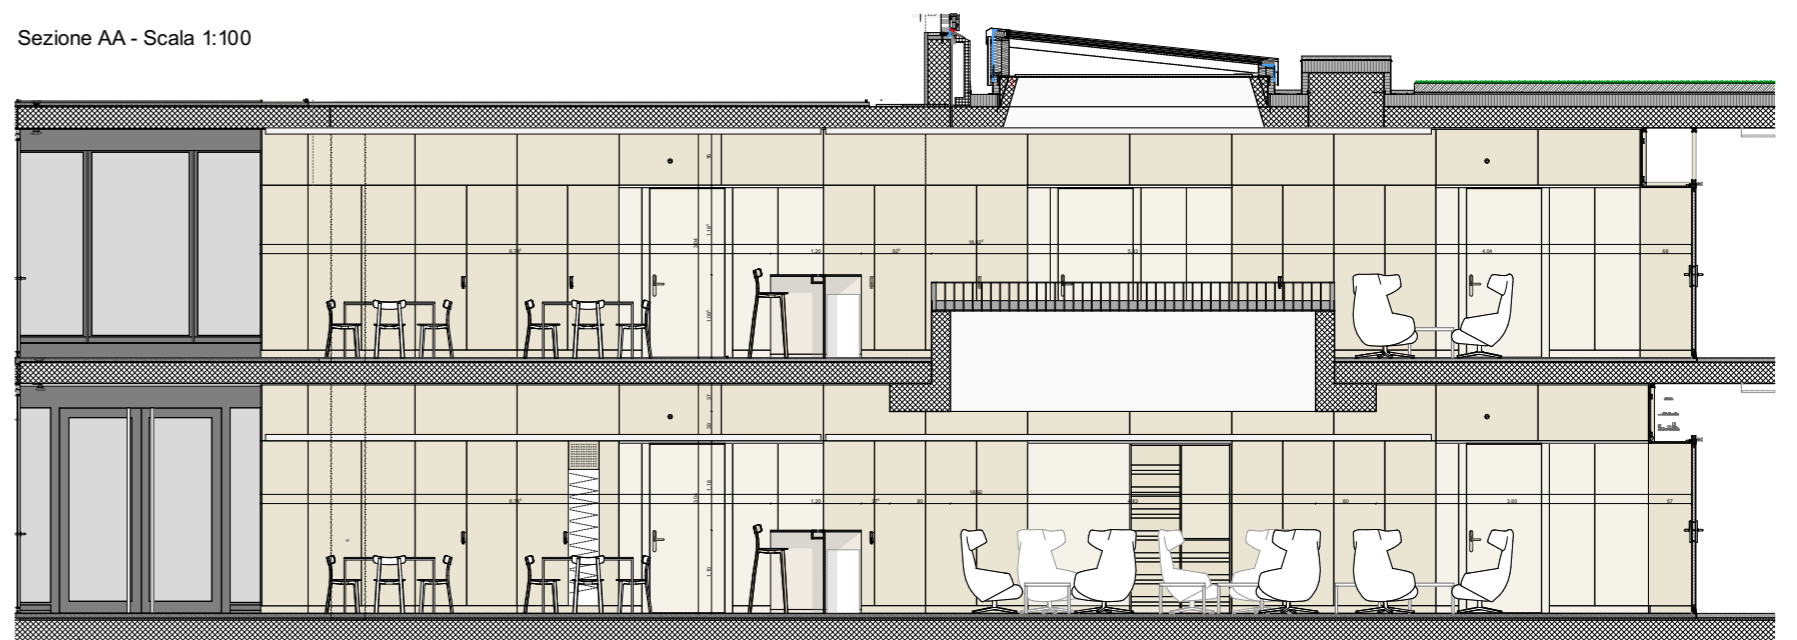

Sezione BB - Scala 1:100

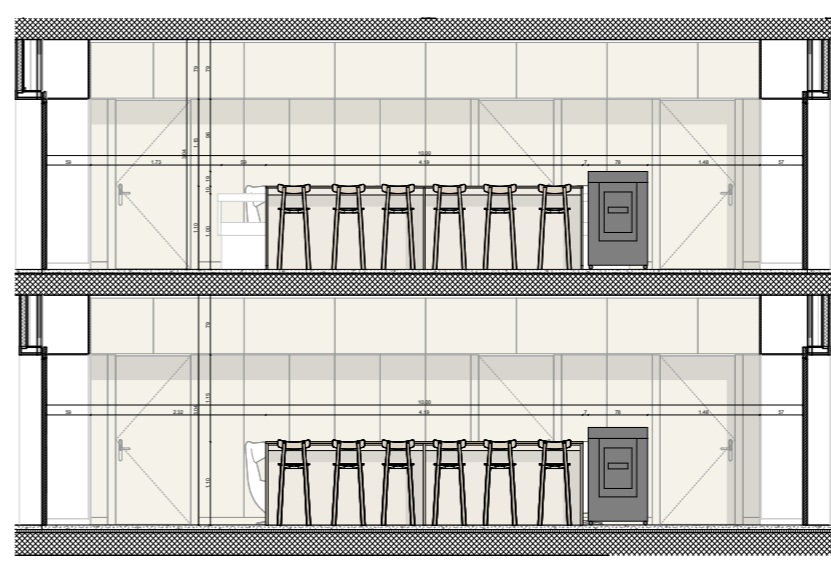

Sezione CC - Scala 1:100

Dipartimento delle finanze e dell'economia
 Sezione della logistica
 Via del Carmagnola 7
 6500 Bellinzona
 T +41 (0)91 14 77 11
 F +41 (0)91 14 77 19
 e-mail : dfe-si@ti.ch
 web : www.ti.ch/DFE/DR/SL

Repubblica
 e Cantone
 Ticino

DURISCH+NOLLI
 ARCHITETTI sagl
 ETHSIA/FAS
 Via san Gottardo 77
 CH 6900 Massagno
 T +41 (0)91 960 18 30
 T +41 (0)91 967 43 44
 info@durschnolli.ch
 www.durschnolli.ch

Oggetto	E4113 - 176 LICEO CANTONALE DI BELLINZONA			Oggetto n°	E4113	File n°	674	Piano n°	674
Nome Piano	Arredo Atrii S1-S3 - 1:100			Mappale	4828 RFD			Variante	
Nome File	E4113_A1_MX_MIX_M6100_01_100_674_41_0	Formato		Settore		Scala		Data	
Disegnato	BA	Data	03.11.25						
Approvato		Data		A3		1:100	03.11.25		

