


Faretti ad incasso a Led
Soffitti ribassati a quadranti
in fibra numerale


N.B.
Le dimensioni delle aperture
riportate sul presente layout
si riferiscono al foro muro

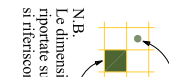

Stabile Galleria 2 - mapp. 433 RFD Manno

Pianta secondo piano
SCUOLA SSSCI
Layout kafedat-filtraazione

Tarchini Real Estate SA - Via Cantonale, Centro Galleria 3 - 6928 MANNNO

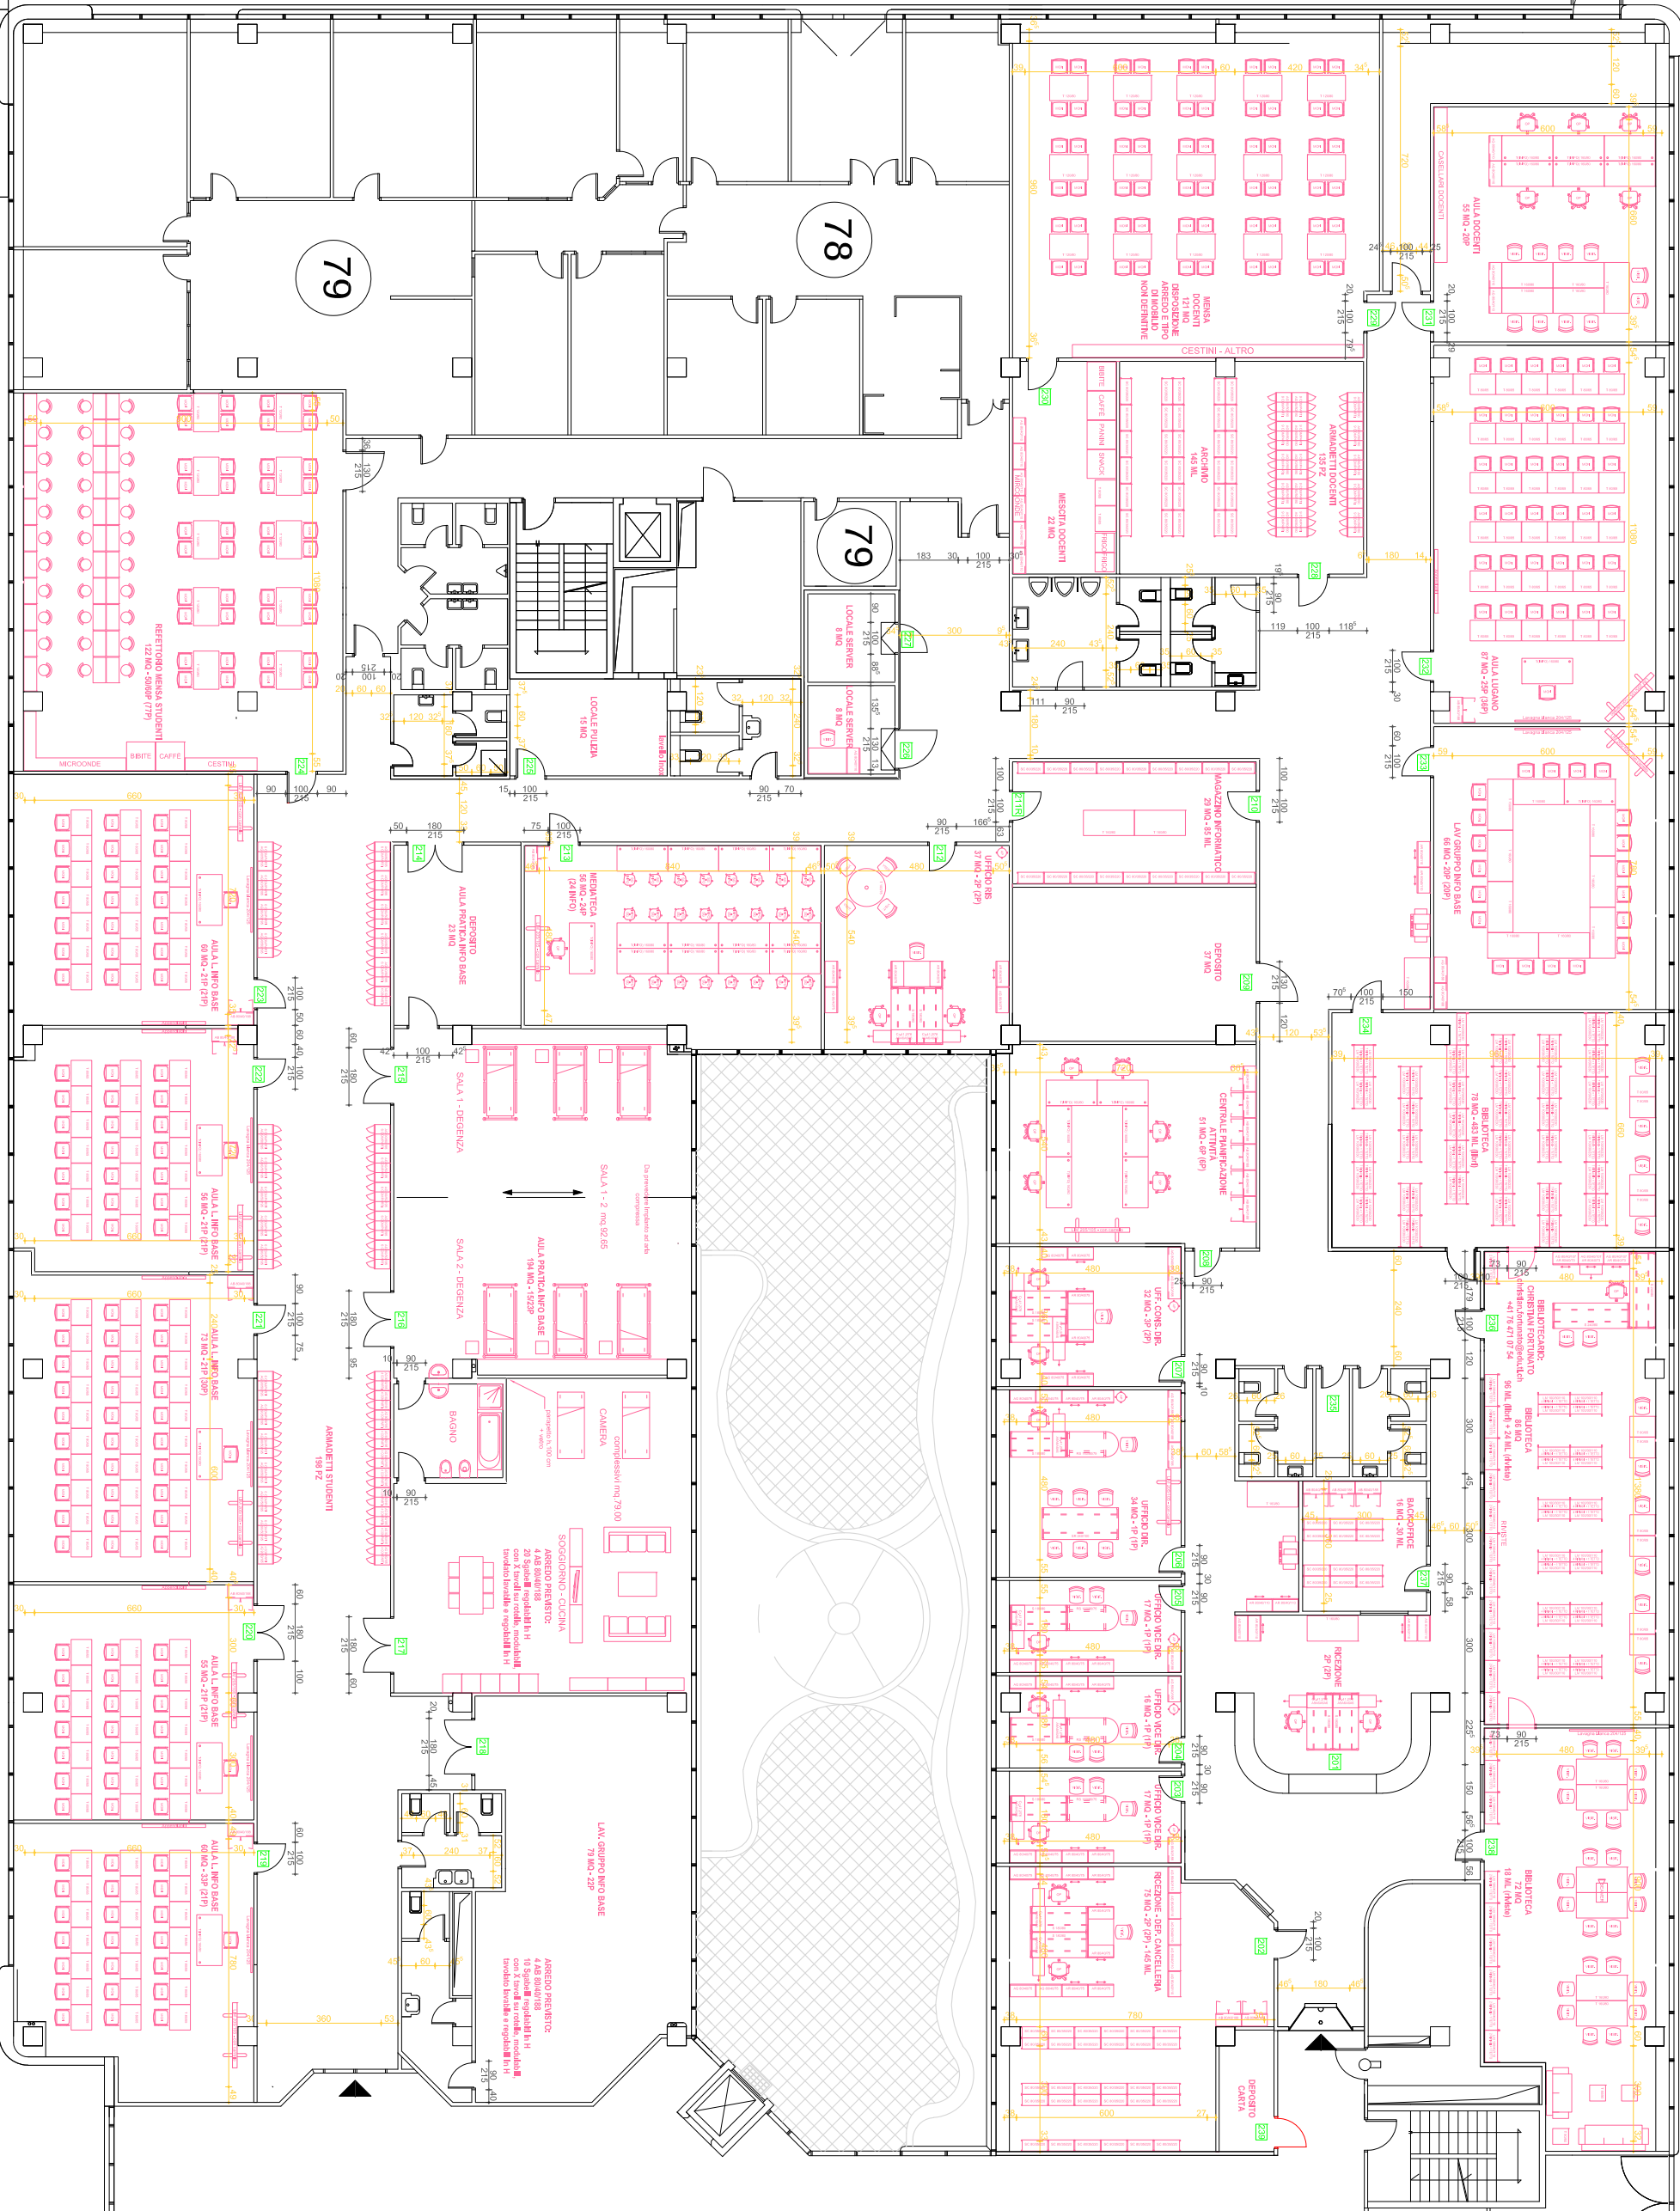

22 2 P2
Galleria 2 - SSSCI

Scala:	1/100
Data:	8 febbraio 2021
Ultima rev.:	
Disegnato:	GI



GALLERIA 2 - ESTRATTO SECONDO PIANO

Scala: 1/200 Data: 15.12.2021

Dis.: rdb-gi