

Dipartimento delle finanze e dell'economia
 Sezione della logistica
 Via del Carmagnola 7
 6500 Bellinzona
 t +41 (0)91 814 77 11
 f +41 (0)91 814 77 19
 e-mail : dfe-s@ti.ch
 web : www.ti.ch/DFE/DR/SL

Repubblica
 e Cantone
 Ticino


Oggetto	OFFICINA PROVVISORIA BELLINZONA				Oggetto N°	T4041	File N°		Piano N°	002
Nome Piano	ESECUTIVO - PIANO TERRA				Mappale	4617		Variante		
Nome File	T4041_A1_MX_MX_00_100_200708.dwg	Formato	Settore	Scala	Data	Modifica				
Disegnato	Javier Laveda	Data	8 luglio 2020	63 x 29,7	00	1:50	08.07.2020			
Approvato	Sacha Denicola	Data	8 luglio 2020							

Denicola Architeti Associati
 Piazza Indipendenza 1
 6500 - Bellinzona

Legenda

N°	Dis.	Data	Correzioni
n	tt	nn-nn-nnnn	descrizione modifica

N°	Dis.	Data	Correzioni

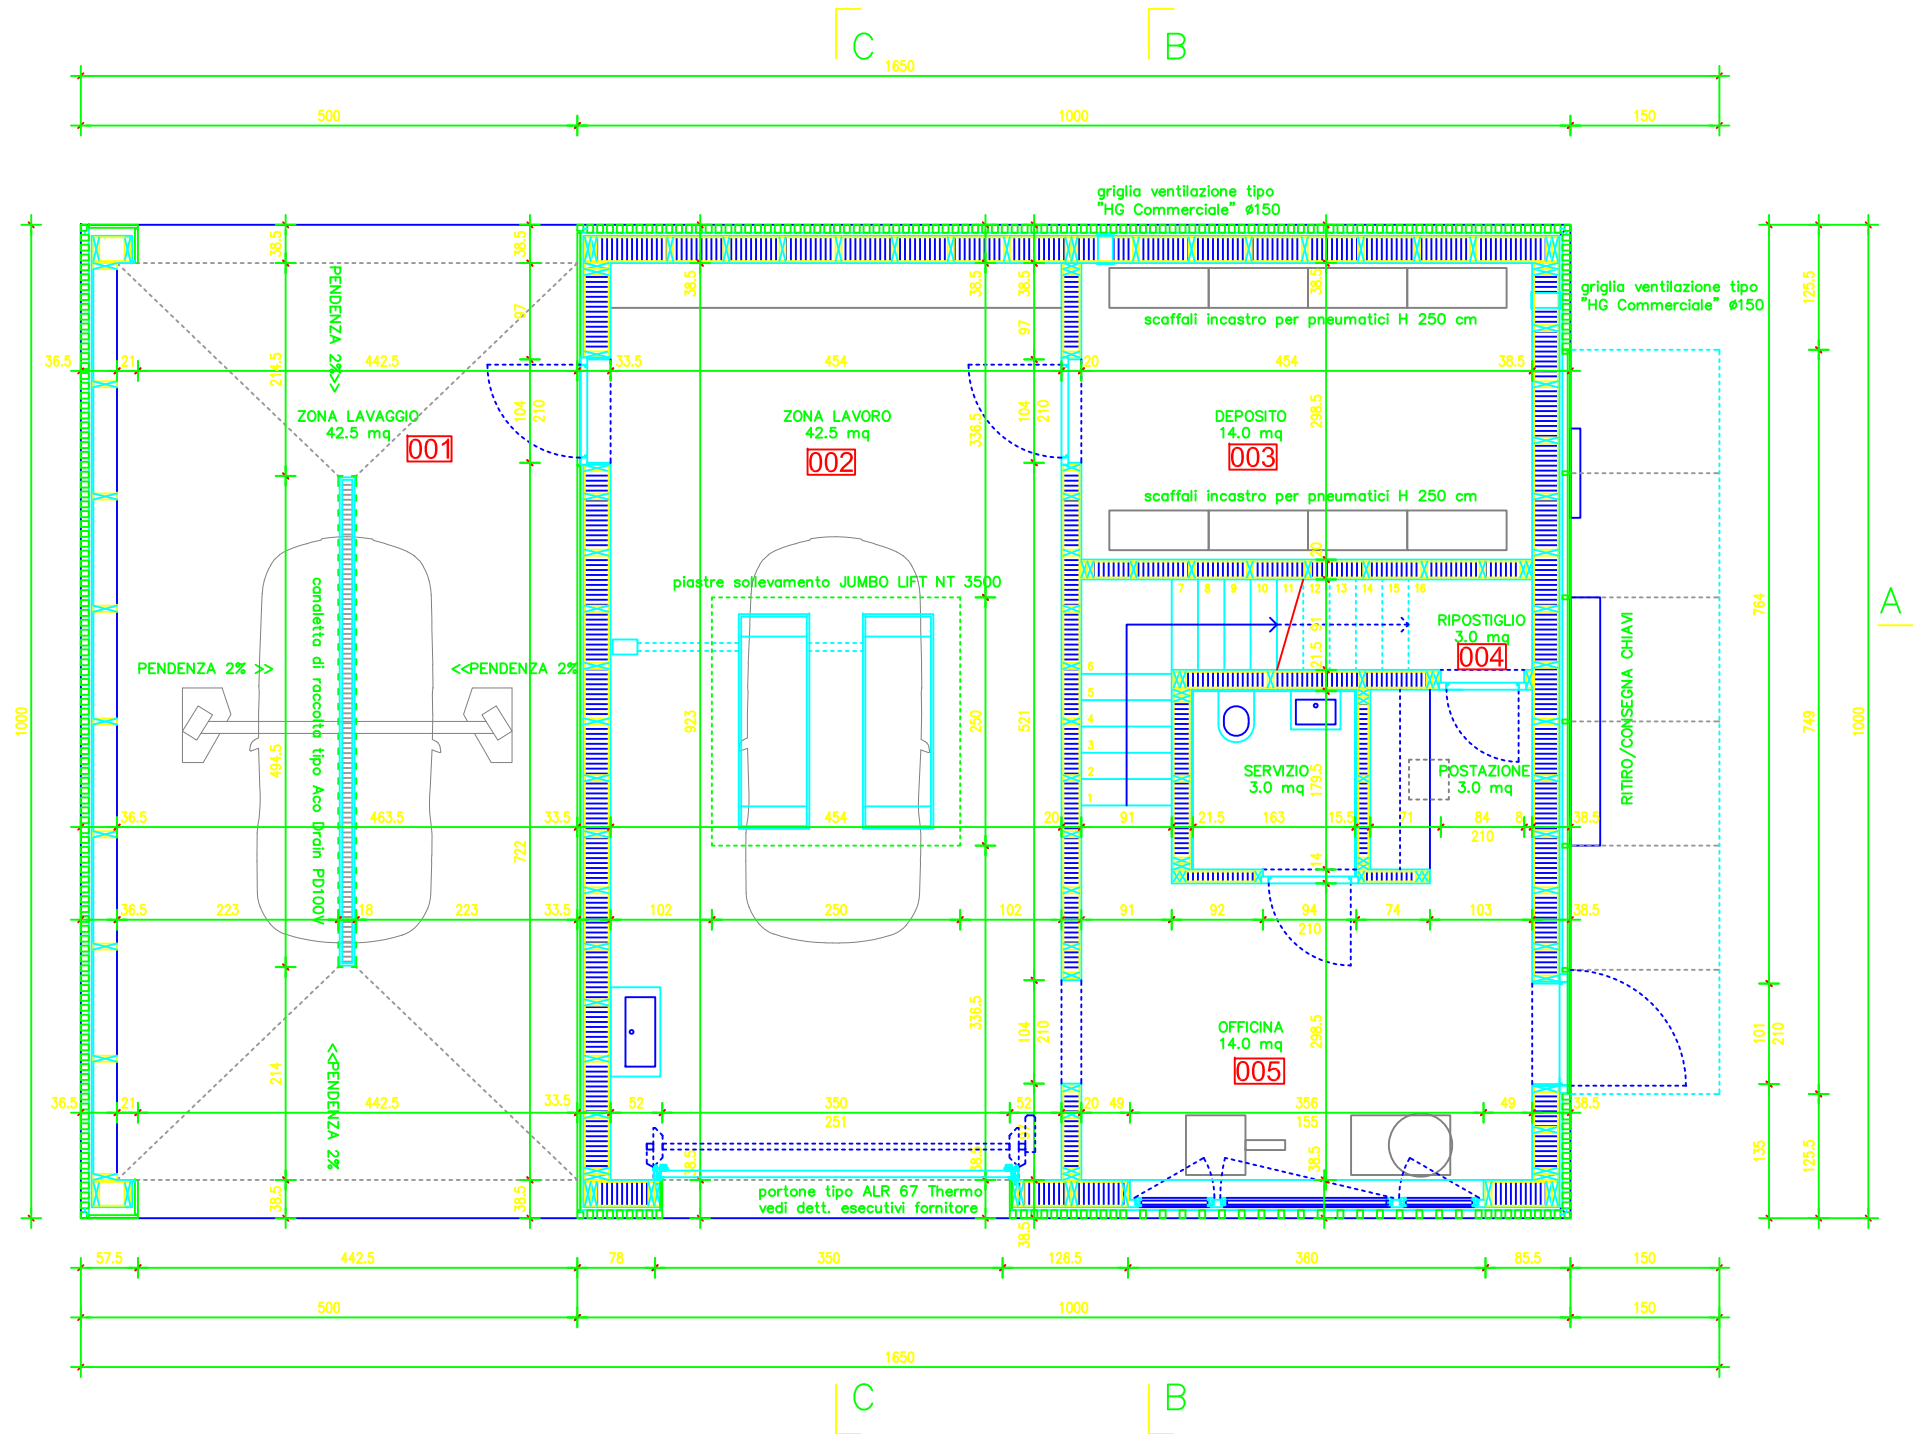

Dipartimento delle finanze e dell'economia
 Sezione della logistica
 Via del Carmagnola 7
 6500 Bellinzona
 t +41 (0)91 814 77 11
 f +41 (0)91 814 77 19
 e-mail : dfe-sl@ti.ch
 web : www.ti.ch/DFE/DR/SL

Repubblica
 e Cantone
 Ticino

Oggetto	OFFICINA PROVVISORIA BELLINZONA				Oggetto N°	File N°	Piano N°
Nome Piano	ESECUTIVO - PRIMO PIANO				Mappale		Variante
Nome File	T4041_A1_MX_MIX_00_100_200708.dwg	Formato	Settore	Scala	Data	Modifica	
Disegnato	Javier Laveda	Data	8 luglio 2020	63 x 29,7	00	1:50	08.07.2020
Approvato	Sacha Denicola	Data	8 luglio 2020				

Denicola Architetti Associati
 Piazza Indipendenza 1
 6500 - Bellinzona

Legenda

N°	Dis.	Data	Correzioni
n	tt	nn-nn-nnnn	descrizione modifica

N°	Dis.	Data	Correzioni

