

Projekt: **Liceo Cantonale Bellinzona**

Planinhalt: Entrata laterale prospetto

Bauherrschaft: Dipartimento delle finanze e dell'economia, divisione delle risorse, Sezione della Logistica, Via del Carmagnola 7, 6501 Bellinzona

Architektur: Durisch + Nolli Architetti Sagl, Via San Gottardo 77, 6900 Massagno

Datum: 18.04.2023
 Rev.: 17.07.2023
 Rev.Nr. C
 Gez.: mp
 Mst.: 1:50
 Format: A3


23010-P

A-110

Dieser Projektplan dient als Basis für die Submission und ist für die Ausführung nicht verbindlich. Sämtliche Konstruktionen und Masse sind zu prüfen und mit dem Auftraggeber zu verifizieren. Die mit "bauseits" bezeichneten Bauteile werden durch feroplan weder geplant, ausgeschrieben noch koordiniert.


feroplan

Zürich Bern Chur

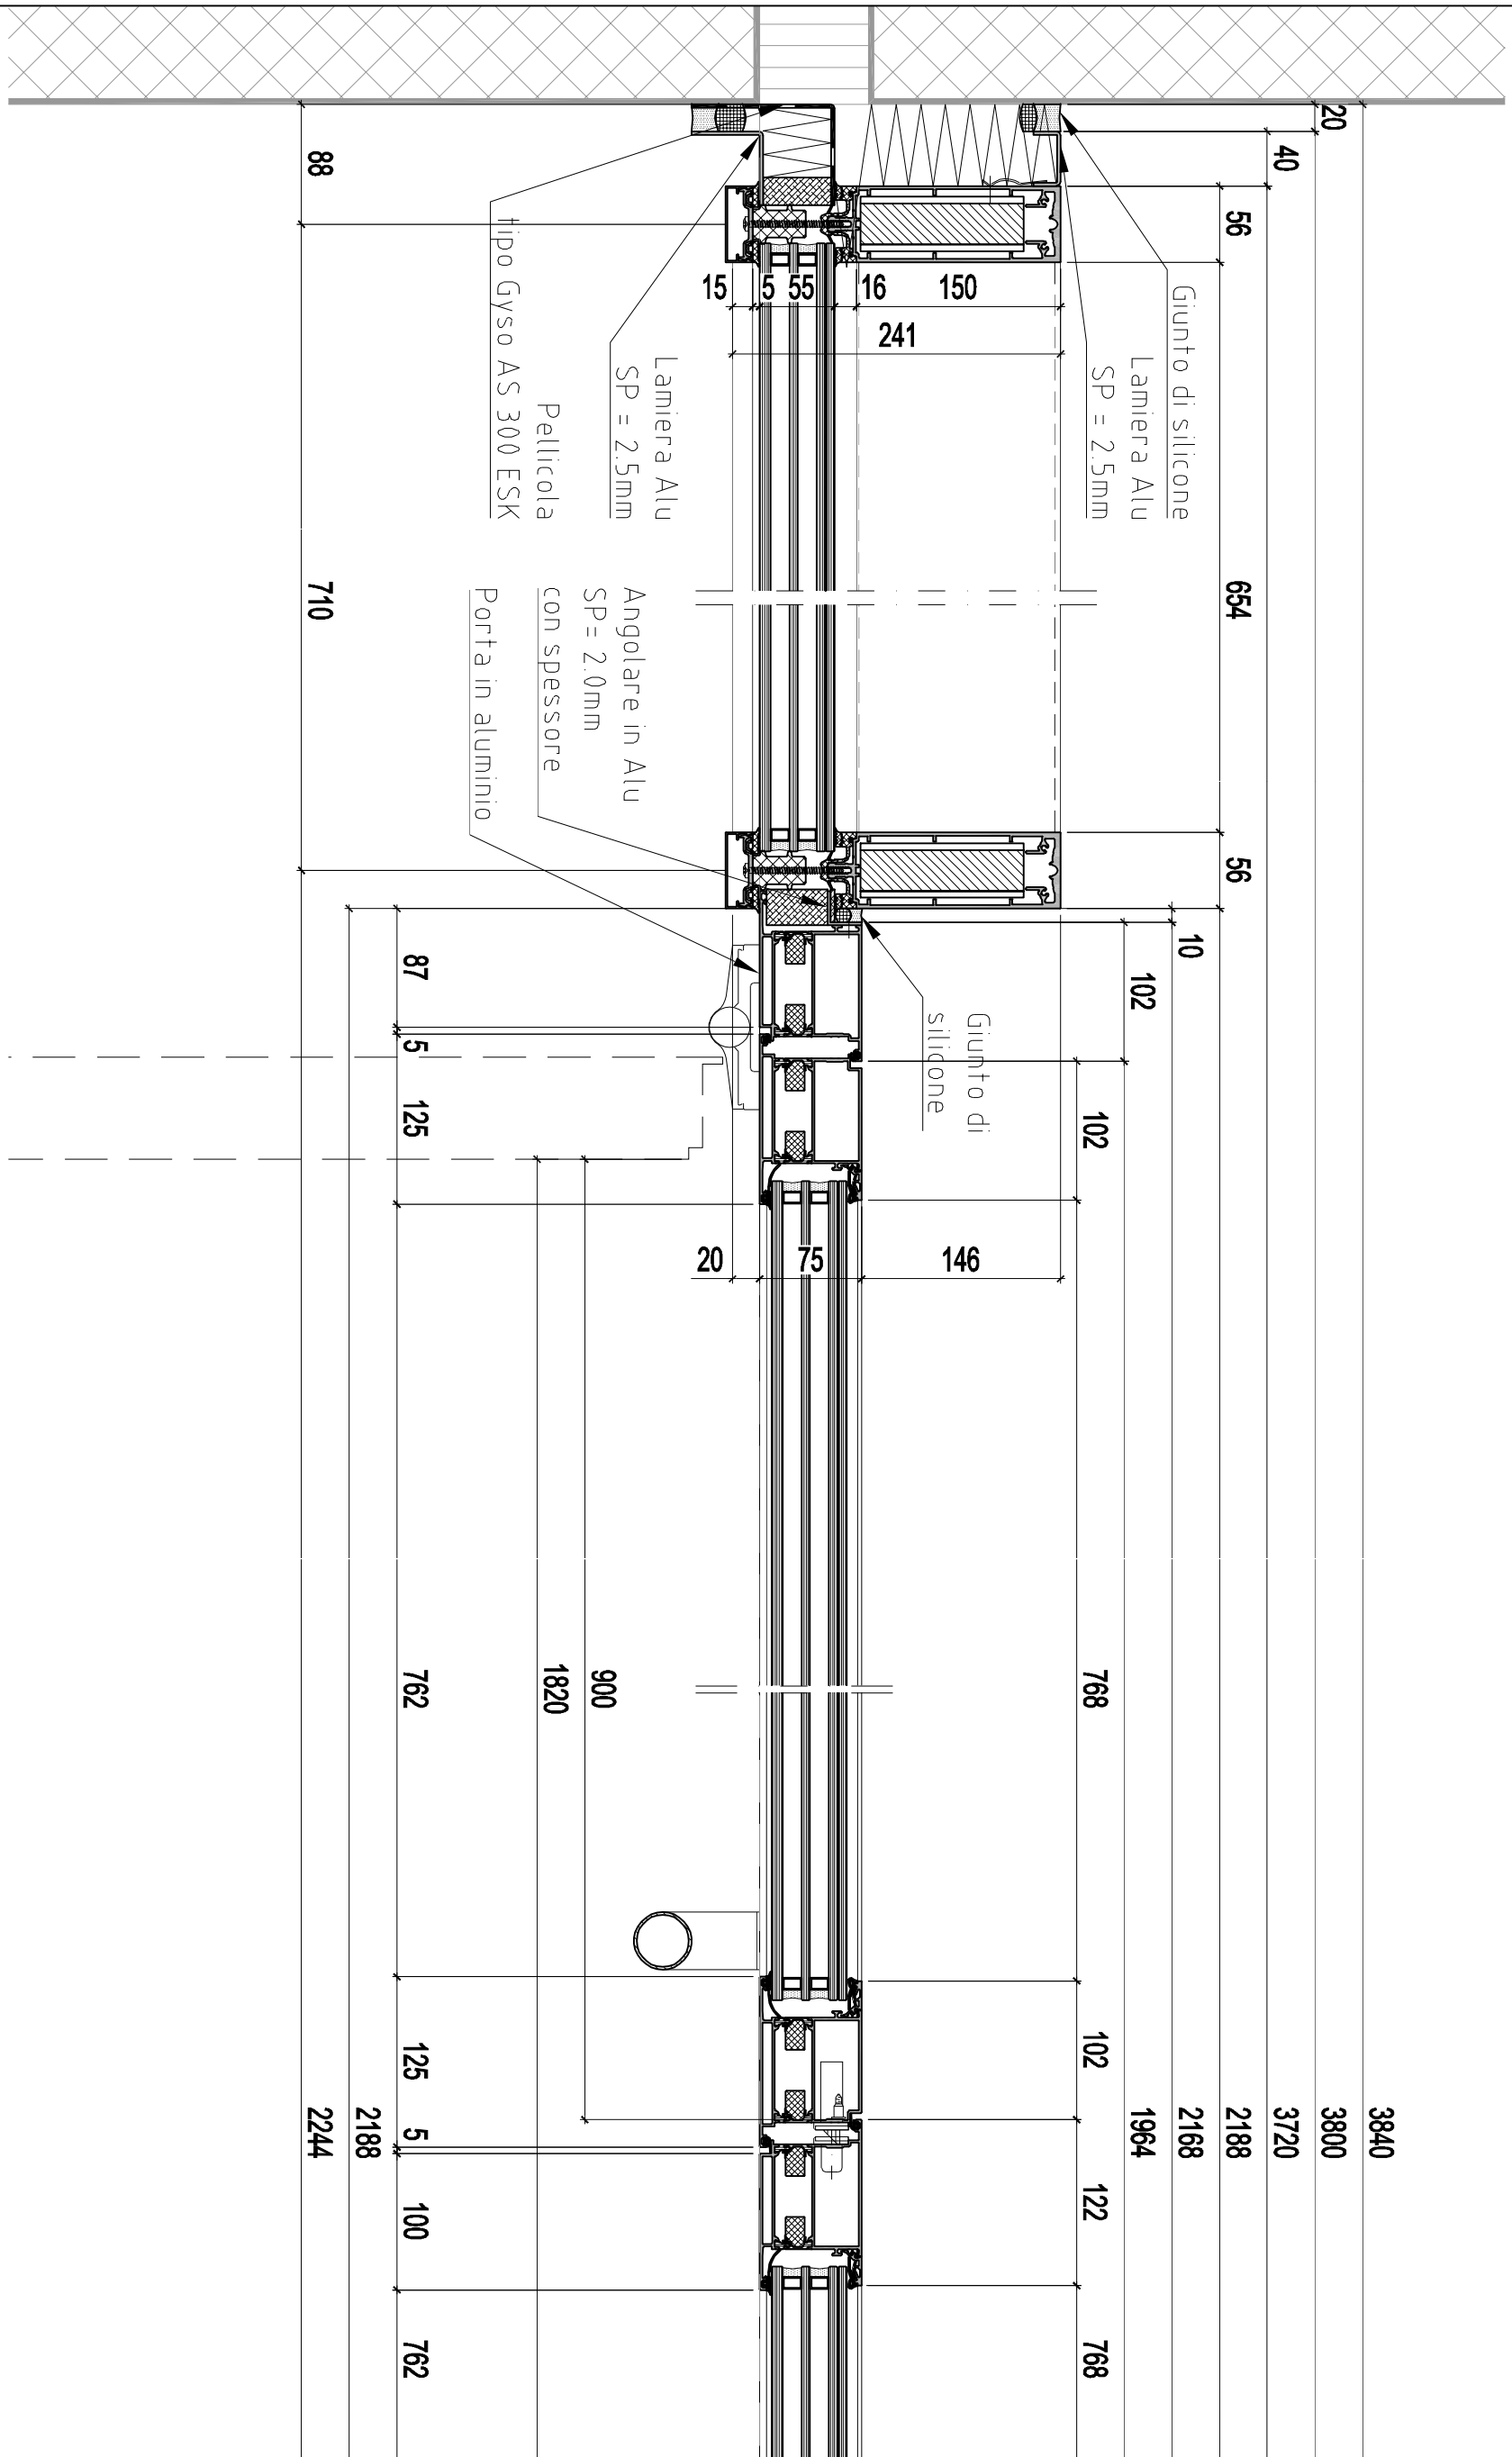


Projekt:	Liceo Cantonale Bellinzona	Datum:	18.04.2023	23010-P
Planinhalt:	Dettaglio orrizontale_Entrata	Rev.:	17.07.2023	
Bauherrschaft:	Dipartimento delle finanze e dell'economia, divisione delle risorse, Sezione della Logistica, Via del Carmagnola 7, 6501 Bellinzona	Rev.Nr.:	C	H-111
Architektur:	Durisch + Nolli Architetti Sagl, Via San Gottardo 77, 6900 Massagno	Gez.:	mp	
		Mst.:	1:5	
		Format:	A3	

Dieser Projektplan dient als Basis für die Submission und ist für die Ausführung nicht verbindlich. Sämtliche Konstruktionen und Masse sind zu prüfen und mit dem Auftraggeber zu verifizieren. Die mit "bauseits" bezeichneten Bauteile werden durch feroplan weder geplant, ausgeschrieben noch koordiniert.

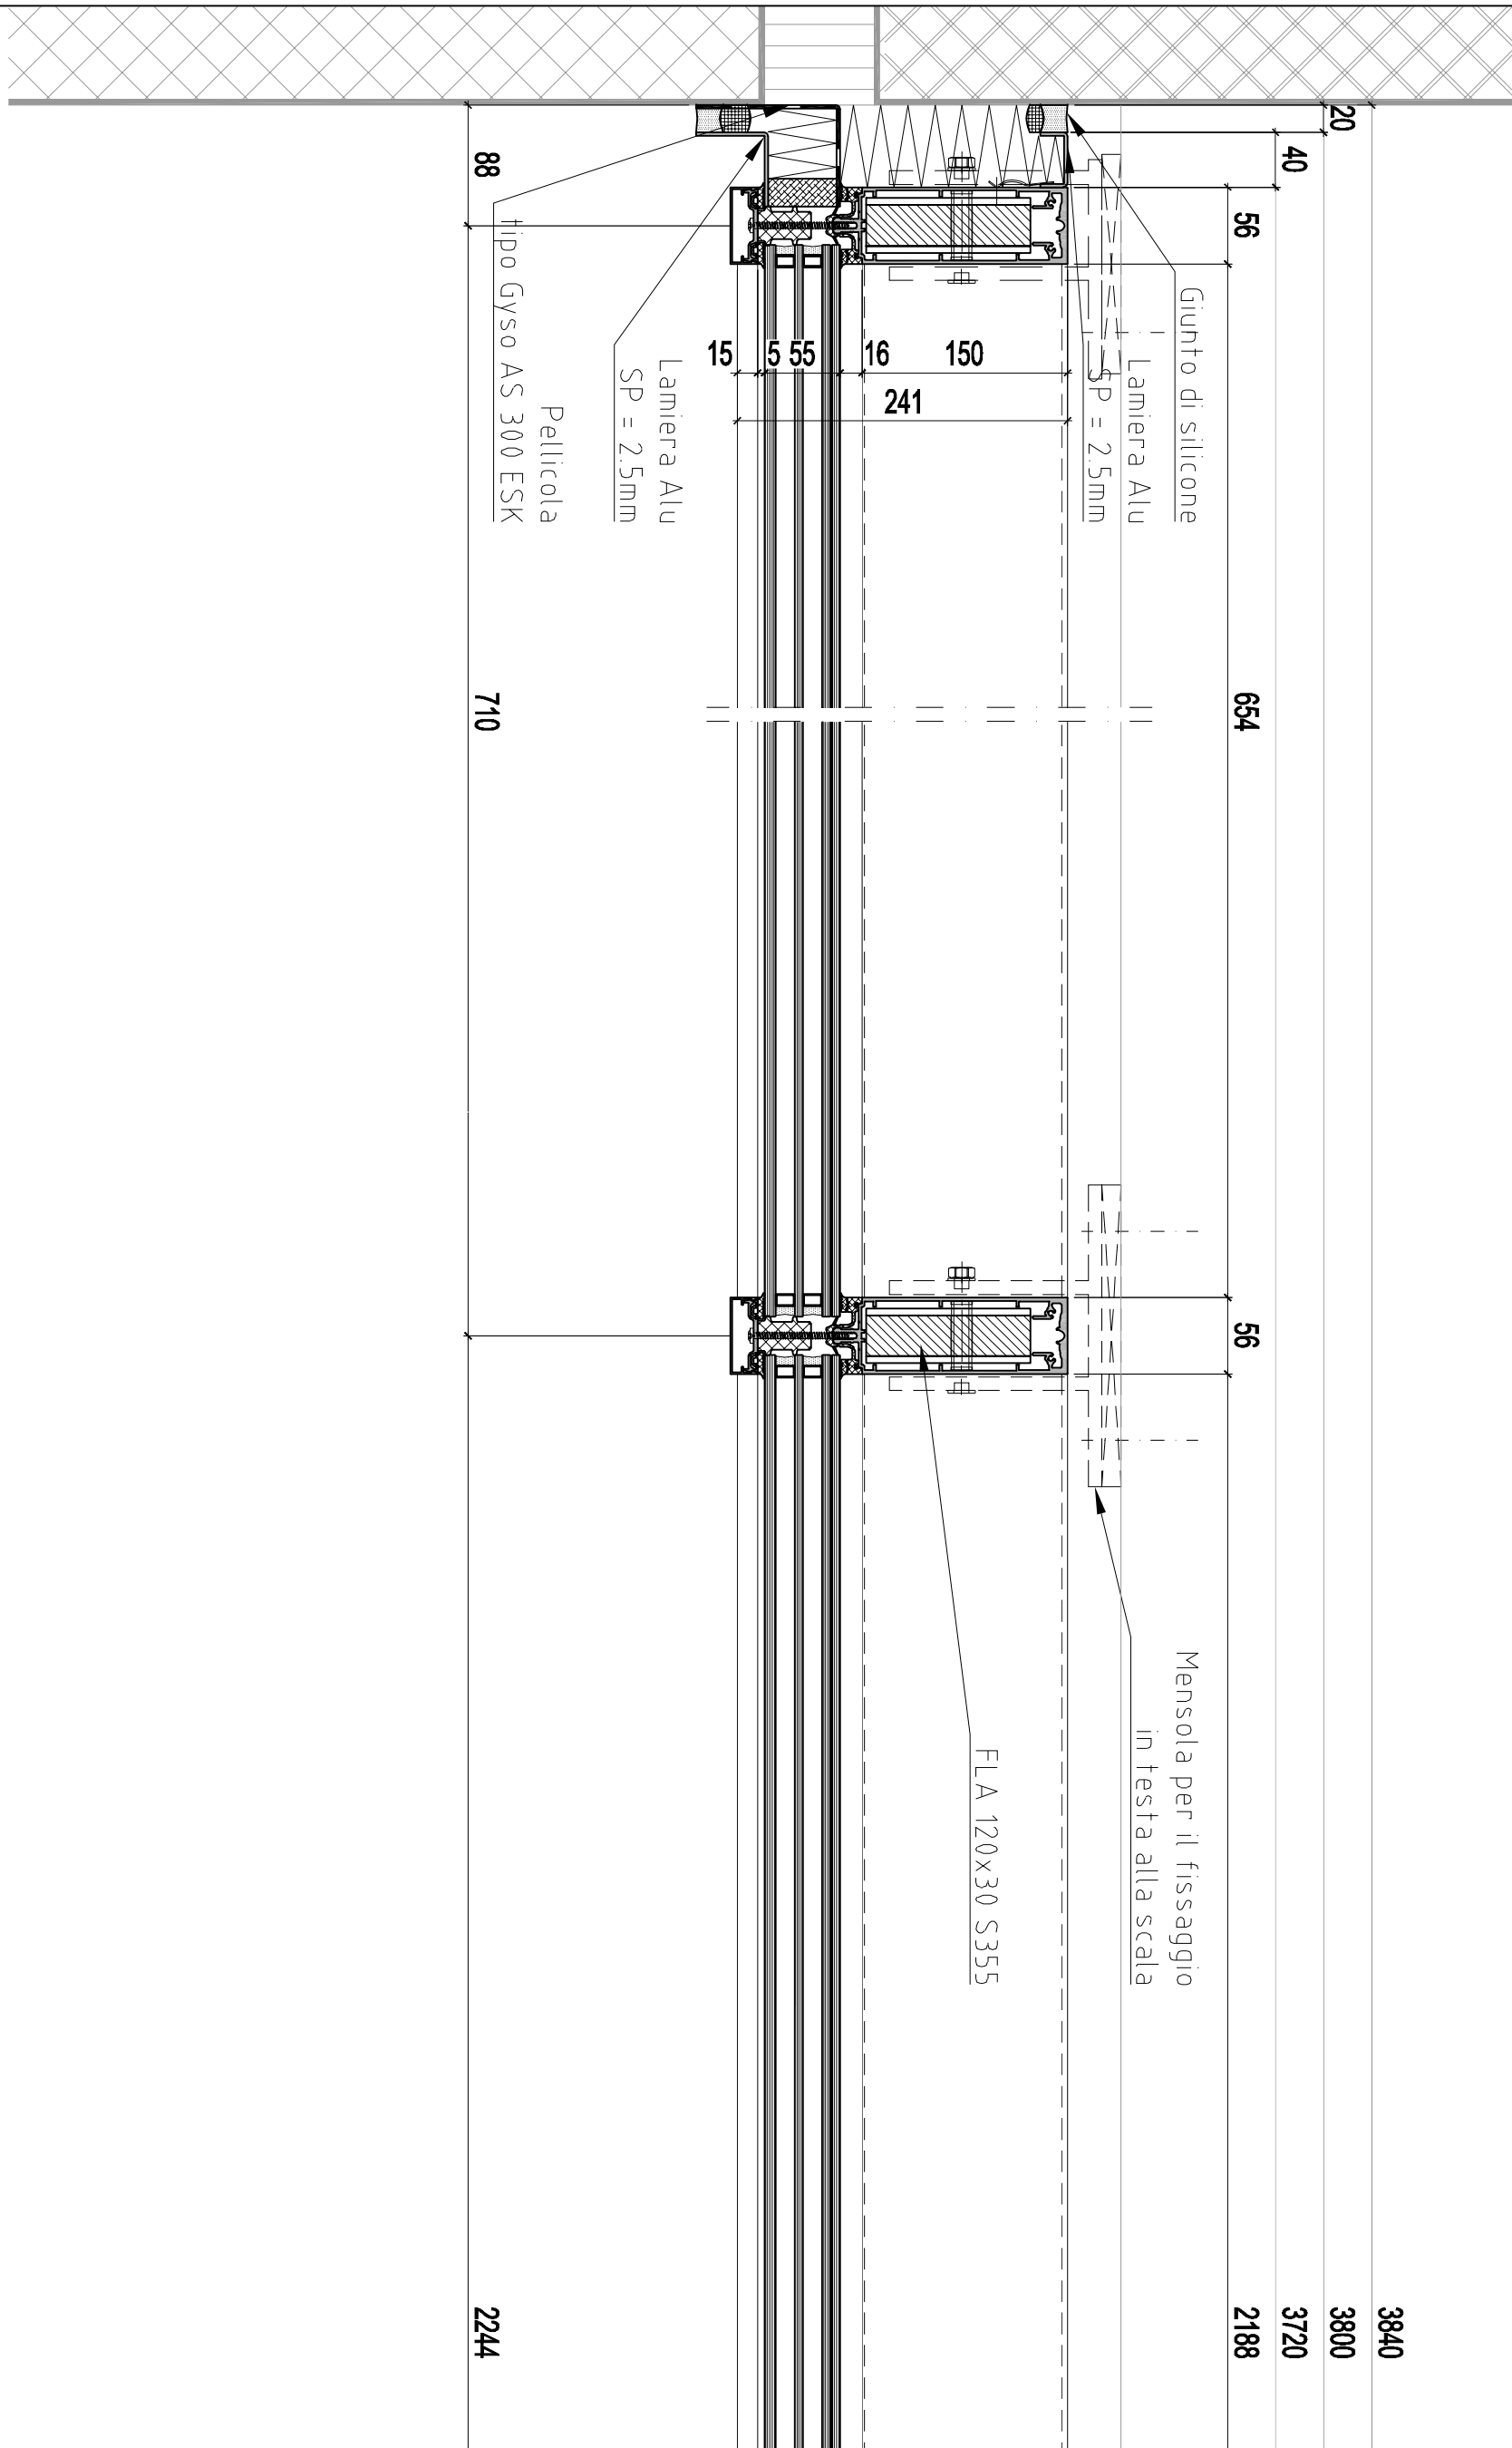


Projekt:	Liceo Cantonale Bellinzona	Datum:	18.04.2023	23010-P
Planinhalt:	Dettaglio orrizontale_Entrata	Rev.:	17.07.2023	
Bauherrschaft:	Dipartimento delle finanze e dell'economia, divisione delle risorse, Sezione della Logistica, Via del Carmagnola 7, 6501 Bellinzona	Rev.Nr.:	C	H-112
Architektur:	Durisch + Nolli Architetti Sagl, Via San Gottardo 77, 6900 Massagno	Gez.:	mp	
		Mst.:	1:5	
		Format:	A3	

Dieser Projektplan dient als Basis für die Submission und ist für die Ausführung nicht verbindlich. Sämtliche Konstruktionen und Masse sind zu prüfen und mit dem Auftraggeber zu verifizieren. Die mit "bauseits" bezeichneten Bauteile werden durch feroplan weder geplant, ausgeschrieben noch koordiniert.

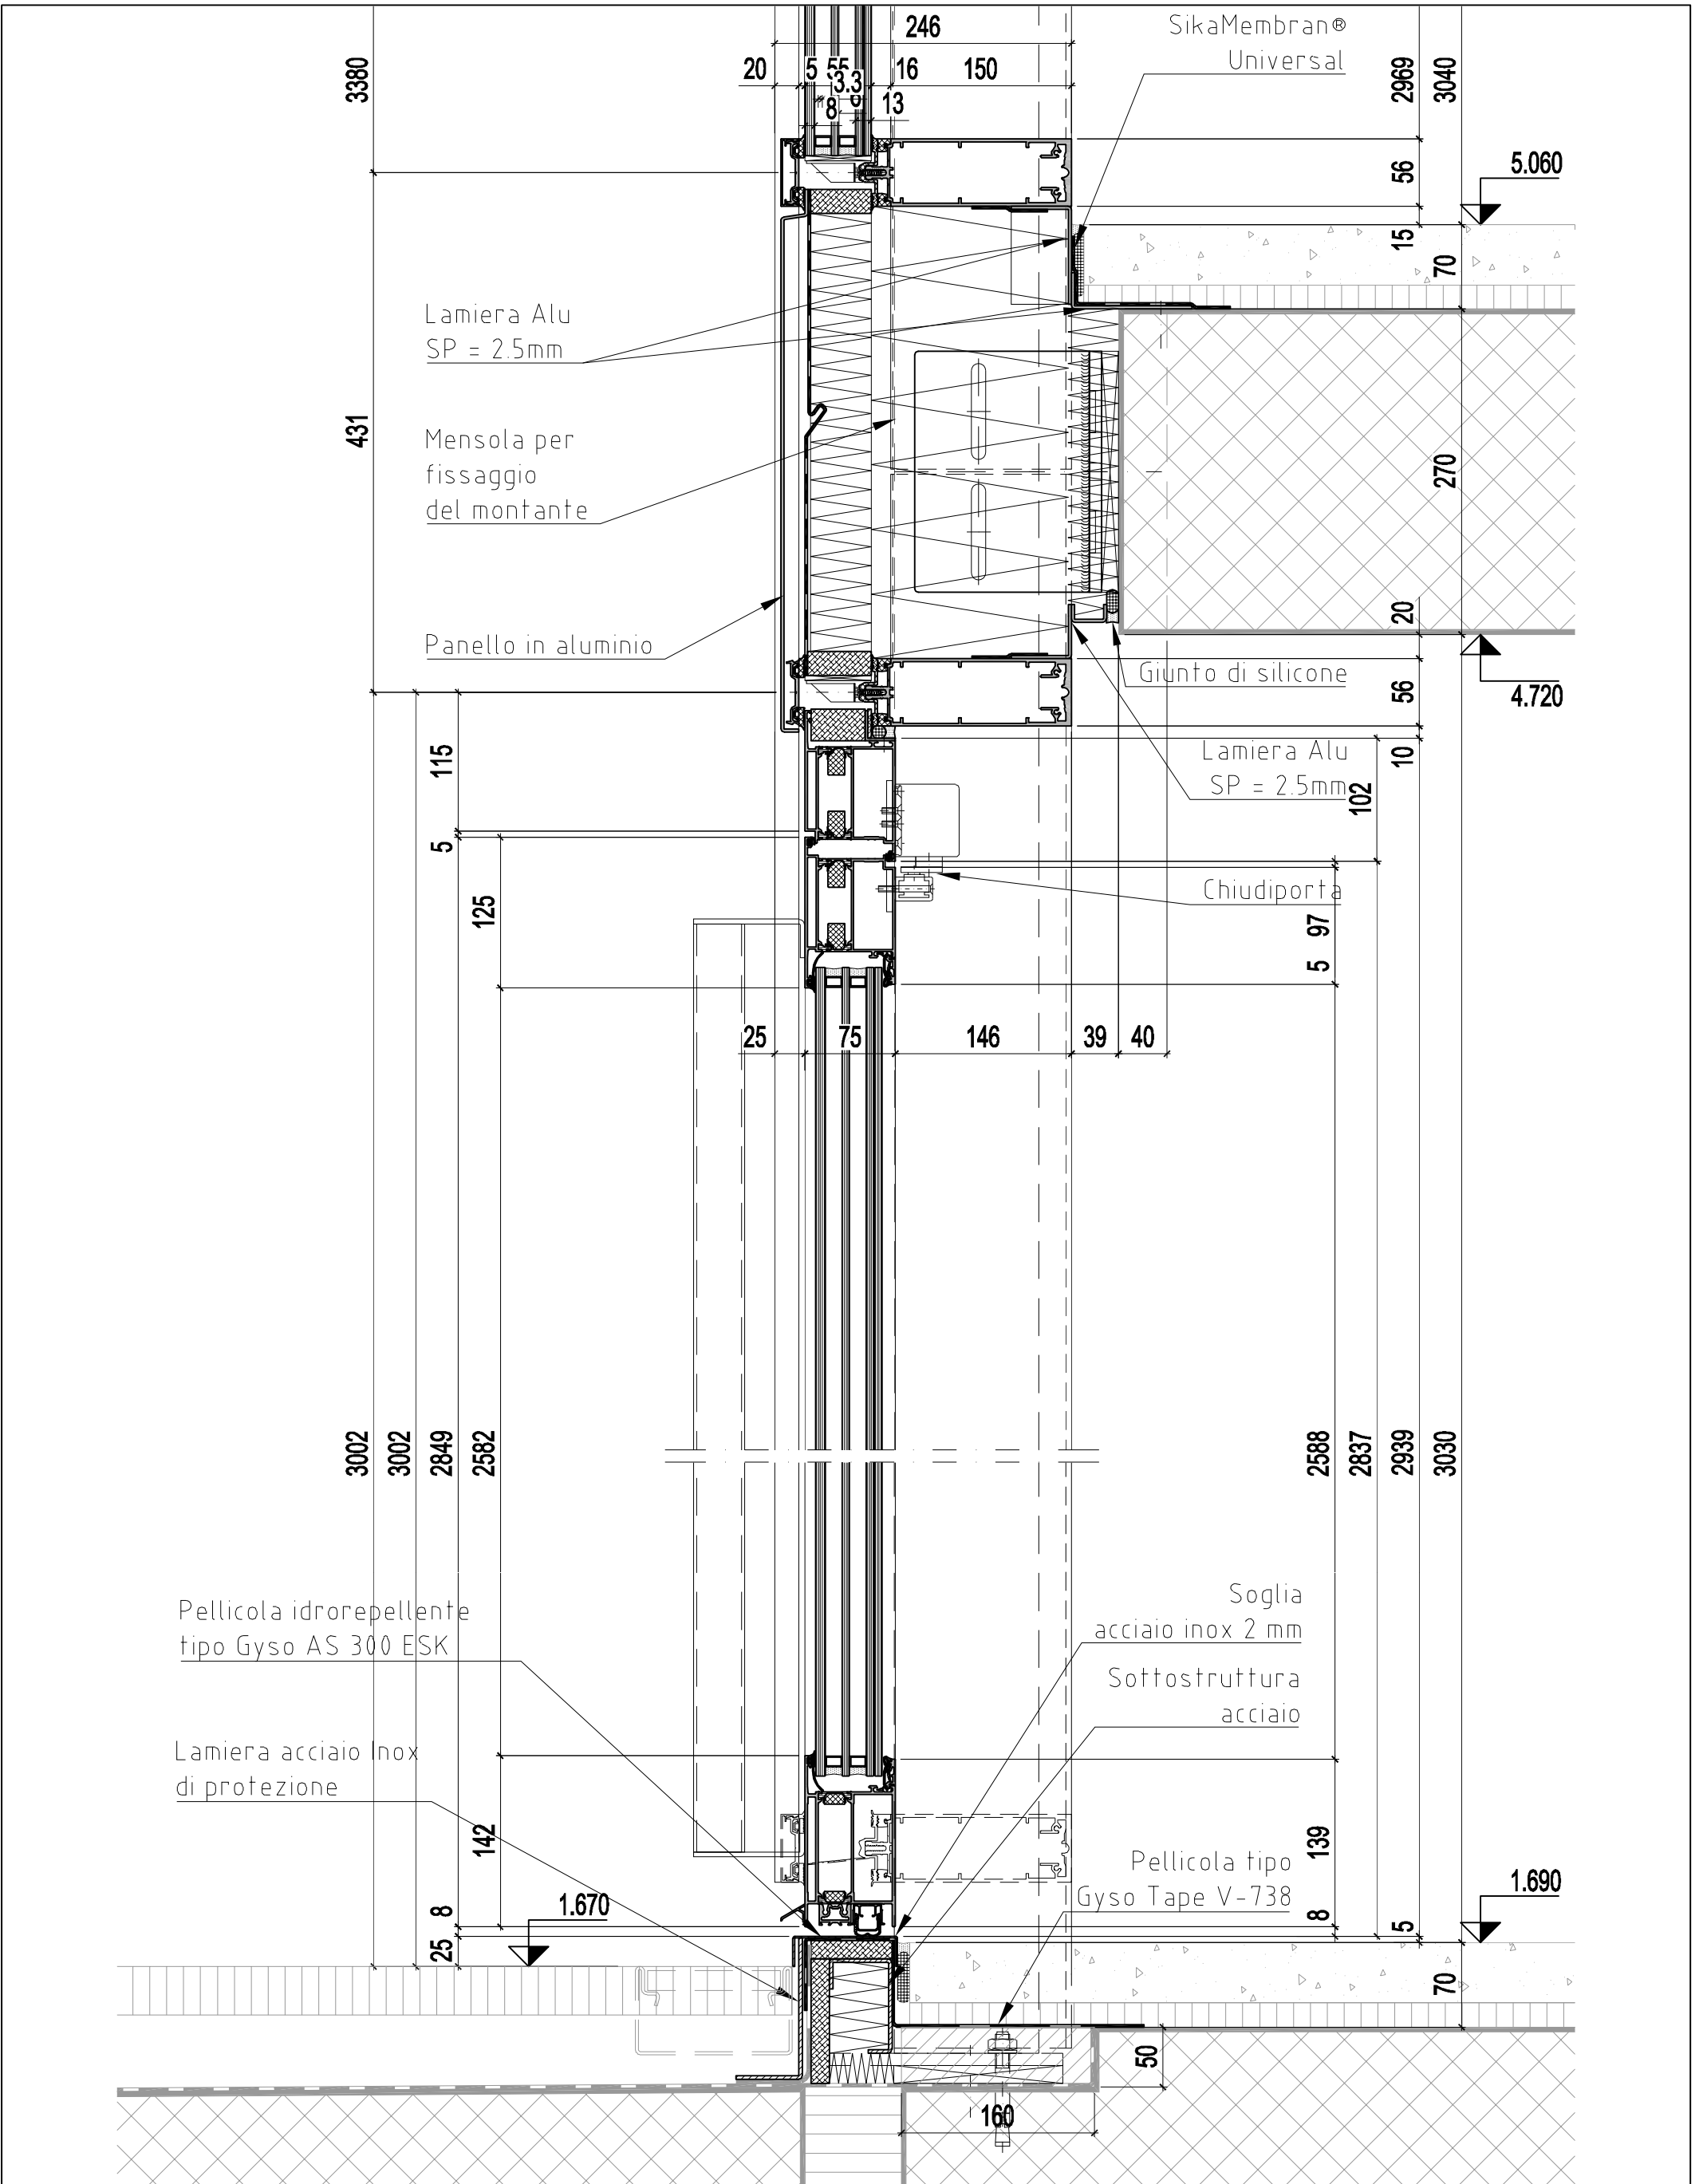

Projekt:	Liceo Cantonale Bellinzona	Datum:	30.03.2023	23010-P
Planinhalt:	Dettaglio verticale_Entrata	Rev.:	17.07.2023	
Bauherrschaft:	Dipartimento delle finanze e dell'economia, divisione delle risorse, Sezione della Logistica, Via del Carmagnola 7, 6501 Bellinzona	Rev.Nr.:	C	V-113
Architektur:	Durisch + Nolli Architetti Sagl, Via San Gottardo 77, 6900 Massagno	Gez.:	mp	
		Mst.:	1:5	
		Format:	A3	

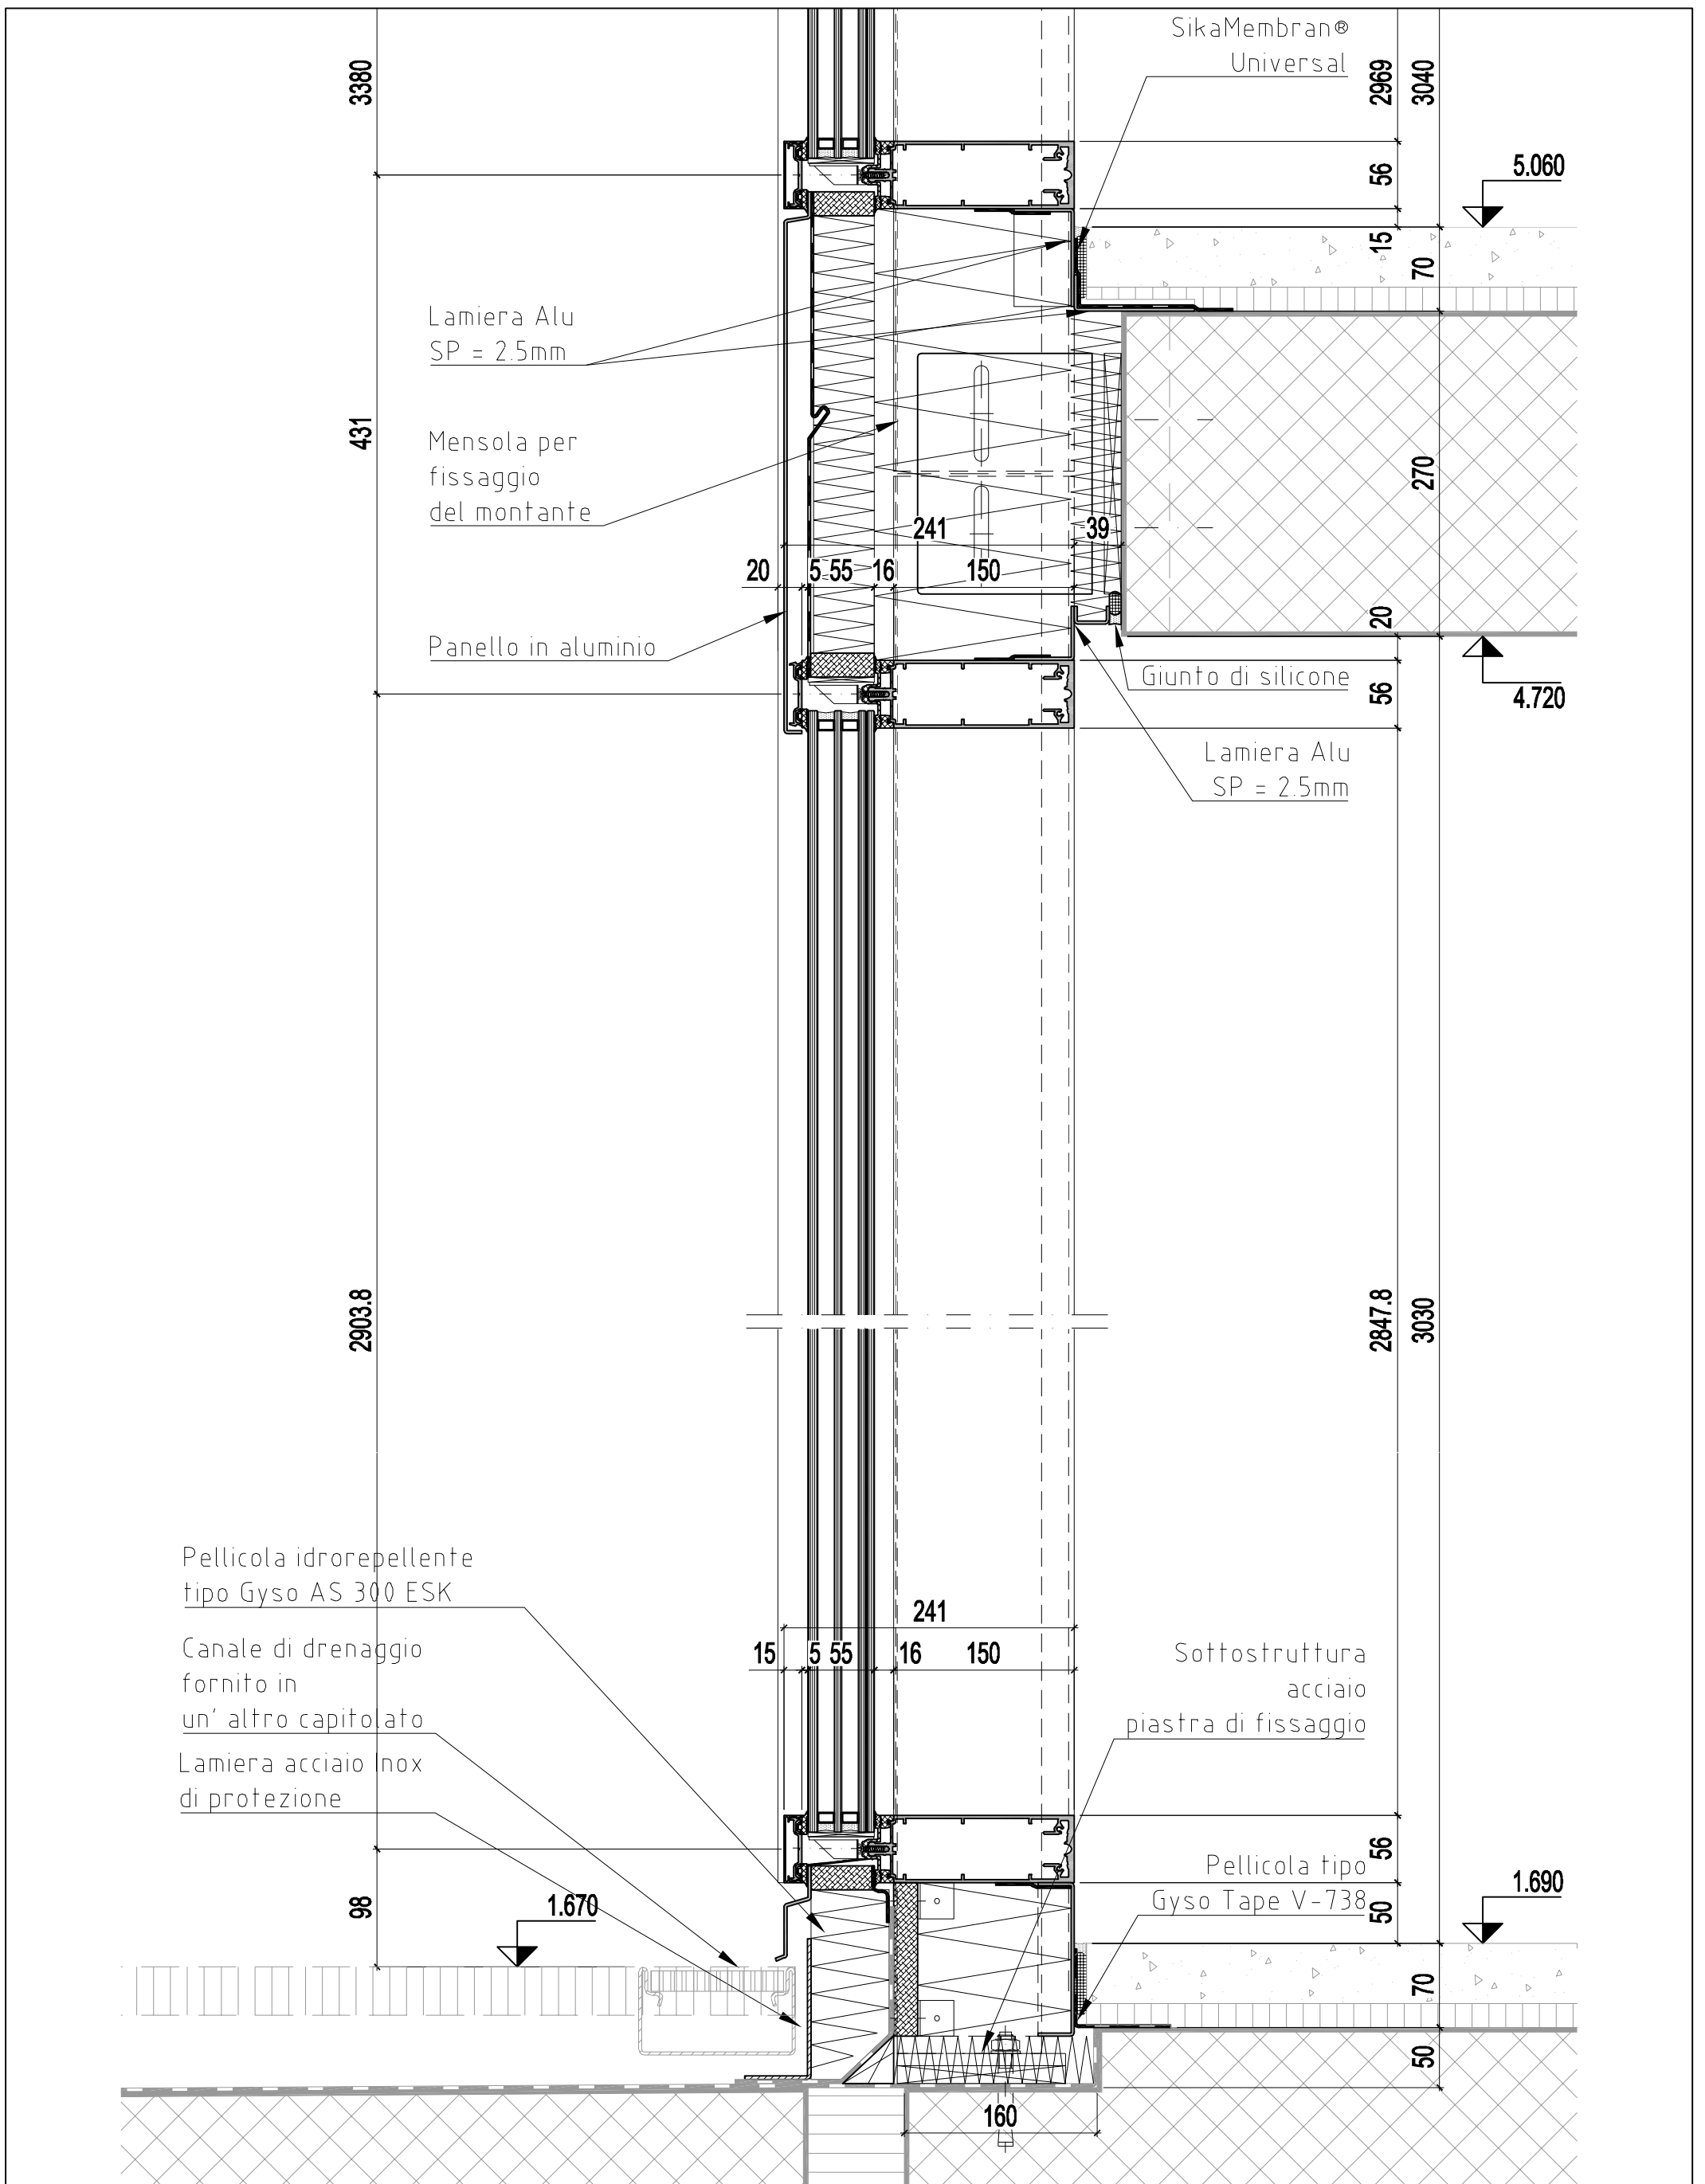

Projekt: **Liceo Cantonale Bellinzona**

Planinhalt: Dettaglio verticale_Entrata

Bauherrschaft: Dipartimento delle finanze e dell'economia, divisione delle risorse, Sezione della Logistica, Via del Carmagnola 7, 6501 Bellinzona

Architektur: Durisch + Nolli Architetti Sagl, Via San Gottardo 77, 6900 Massagno

Datum: 30.03.2023
 Rev.: 17.07.2023
 Rev.Nr.: C
 Gez.: mp
 Mst.: 1:5
 Format: A3


23010-P

V-114

Dieser Projektplan dient als Basis für die Submission und ist für die Ausführung nicht verbindlich. Sämtliche Konstruktionen und Masse sind zu prüfen und mit dem Auftraggeber zu verifizieren. Die mit "bauseits" bezeichneten Bauteile werden durch feroplan weder geplant, ausgeschrieben noch koordiniert.

feroplan

Zürich Bern Chur

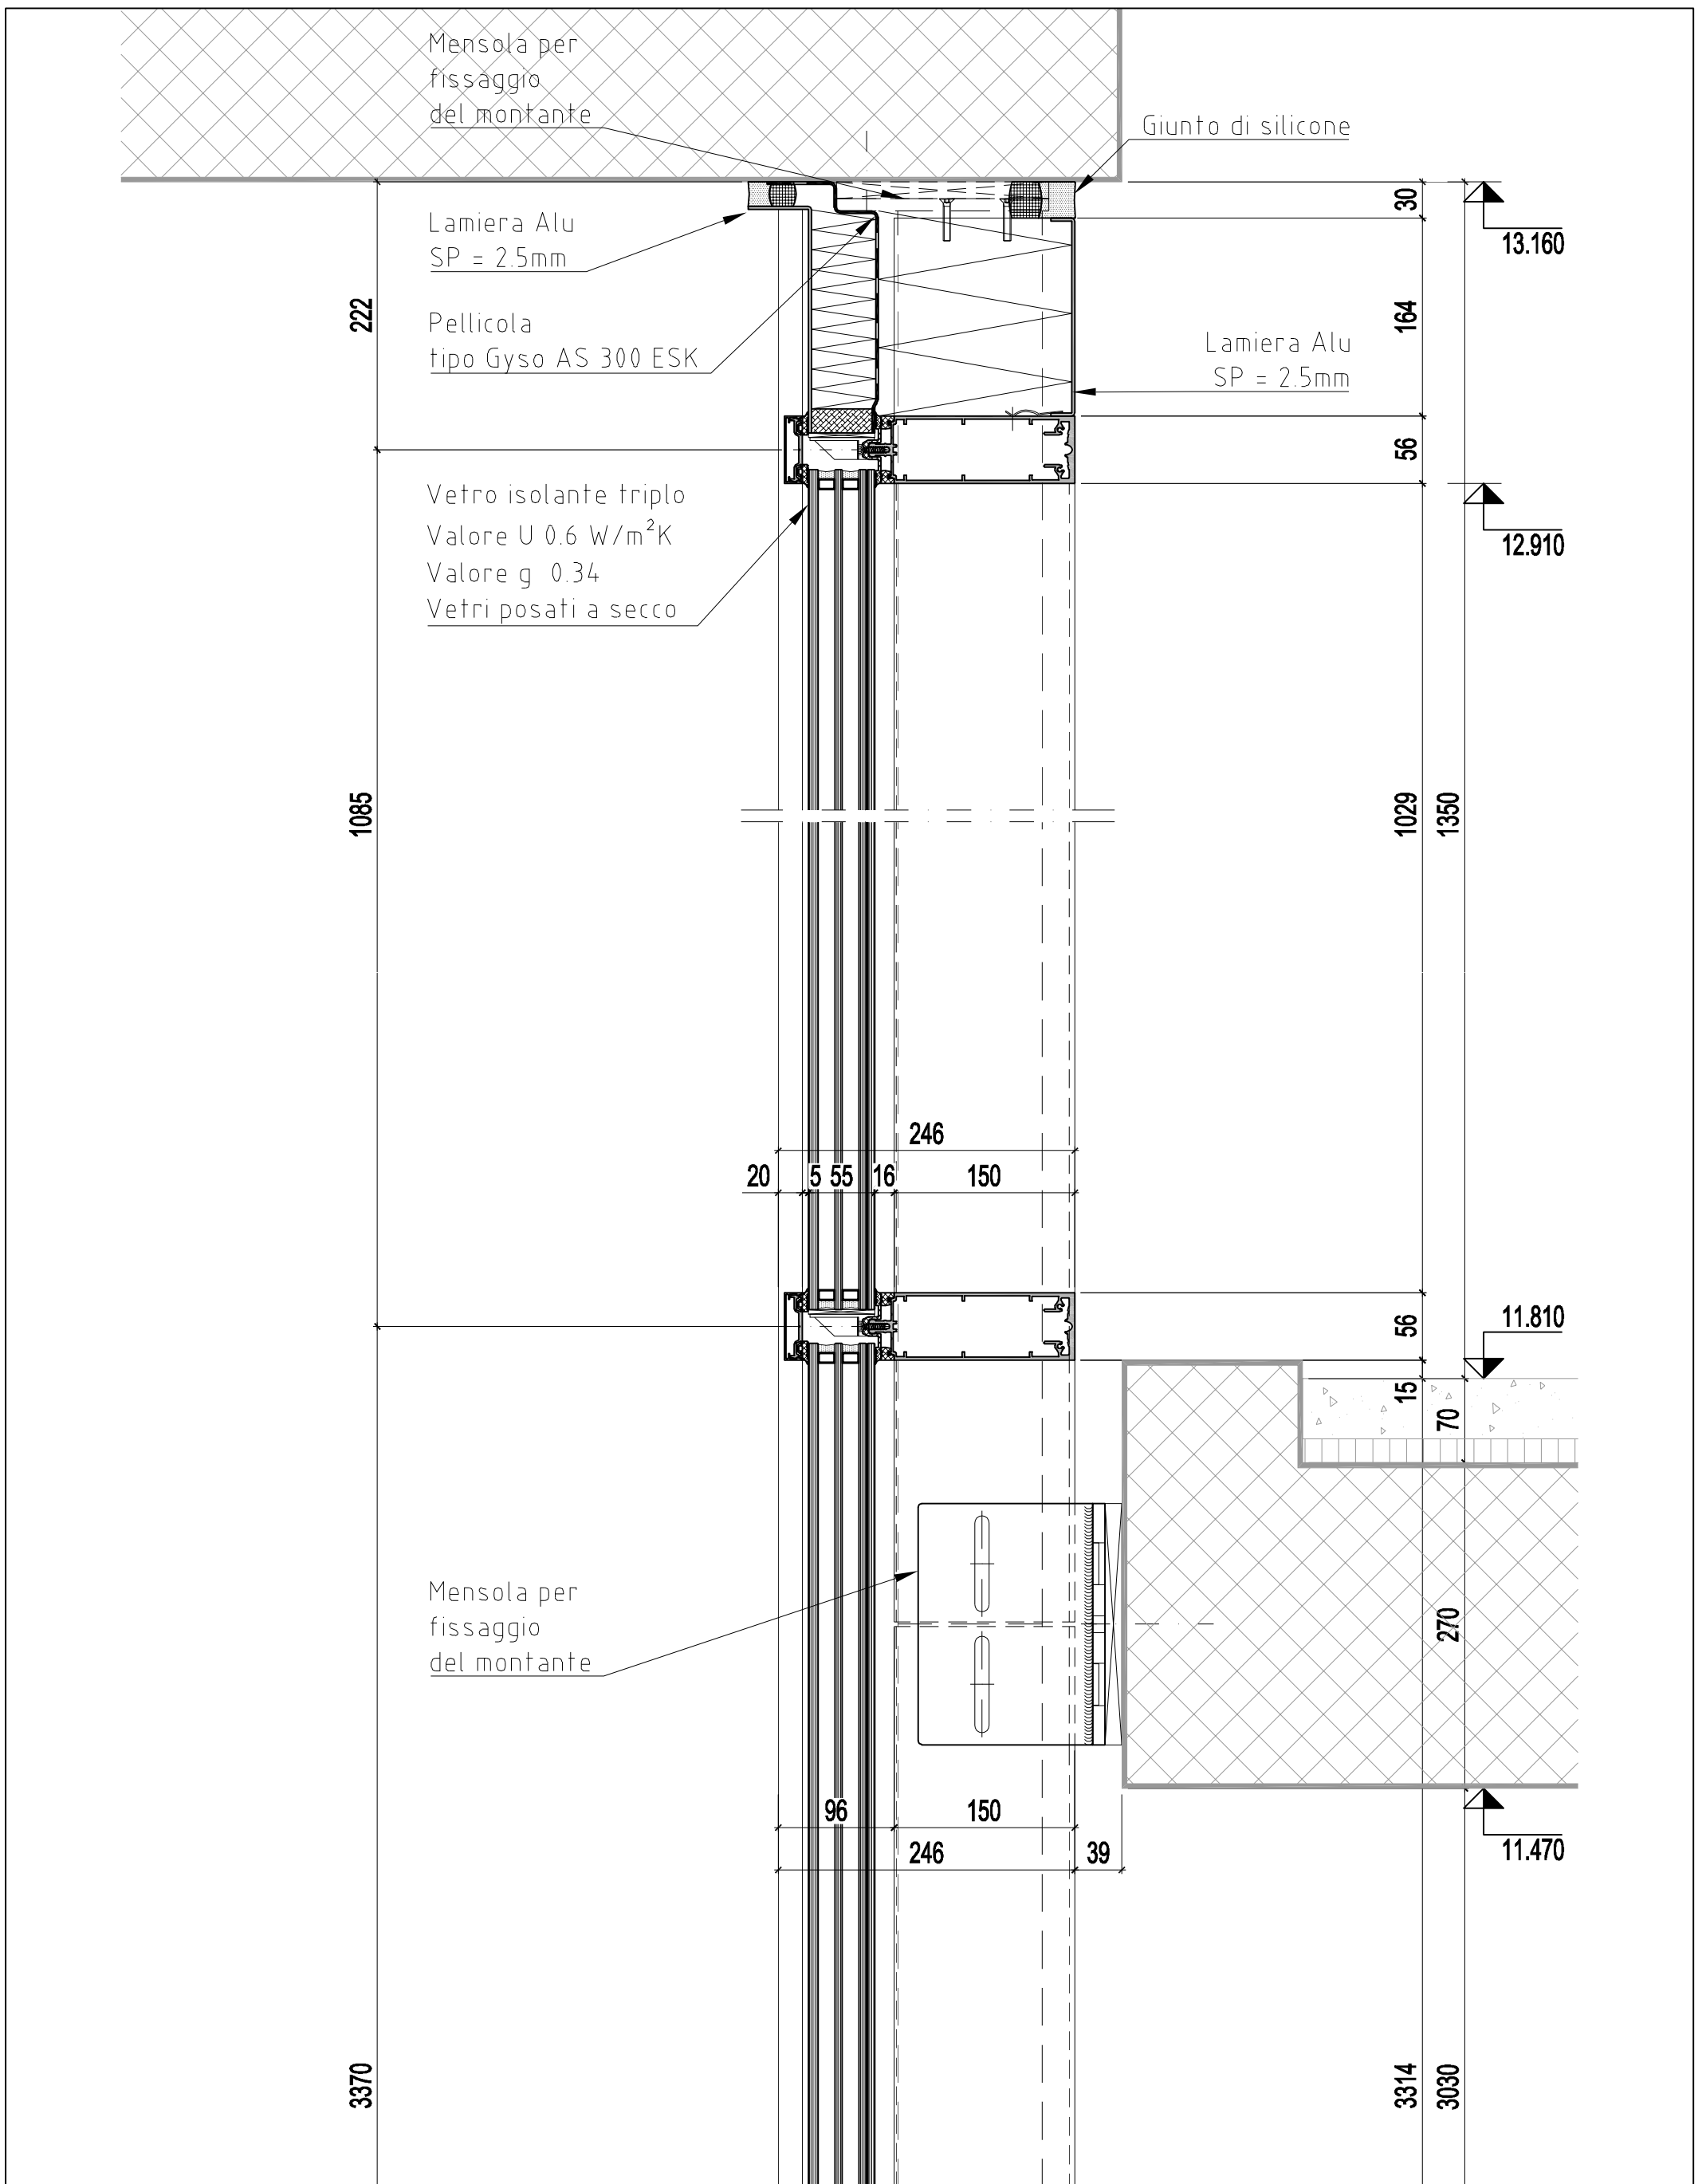

Projekt: **Liceo Cantonale Bellinzona**

Planinhalt: Dettaglio verticale_Entrata

Bauherrschaft: Dipartimento delle finanze e dell'economia, divisione delle risorse, Sezione della Logistica, Via del Carmagnola 7, 6501 Bellinzona

Architektur: Durisch + Noll Architekten Sagl, Via San Gottardo 77, 6900 Massagno

Datum: 30.03.2023
Rev.: 17.07.2023
Rev.Nr. C
Gez.: mp
Mst.: 1:5
Format: A3

23010-P

V-115

Dieser Projektplan dient als Basis für die Submission und ist für die Ausführung nicht verbindlich. Sämtliche Konstruktionen und Masse sind zu prüfen und mit dem Auftraggeber zu verifizieren. Die mit "bauseits" bezeichneten Bauteile werden durch feroplan weder geplant, ausgeschrieben noch koordiniert.

feroplan

Zürich Bern Chur