


Projekt:	LICEO CANTONALE DI BELLINZONA	Datum: 05.04.2023	23010-P
Planinhalt:	Serramenti corridoio prospetto	Rev.: 17.05.2023	
Bauherrschaft:	Dipartimento delle finanze e dell'economia, Sezione della logistica, Via del Carmagnola 7, 6500 Bellinzona	Rev.Nr. B	A_020
Architektur:	D U R I S C H + N O L L I ARCHITETTI sagl, ETH SIA FAS, Via san Gottardo 77, CH 6900 Massagno	Gez.: aBo	
		Mst.: 1:50	
		Format: A3	

Dieser Projektplan dient als Basis für die Submission und ist für die Ausführung nicht verbindlich. Sämtliche Konstruktionen und Masse sind zu prüfen und mit dem Auftraggeber zu verifizieren. Die mit "bauseits" bezeichneten Bauteile werden durch feroplan weder geplant, ausgeschrieben noch koordiniert.

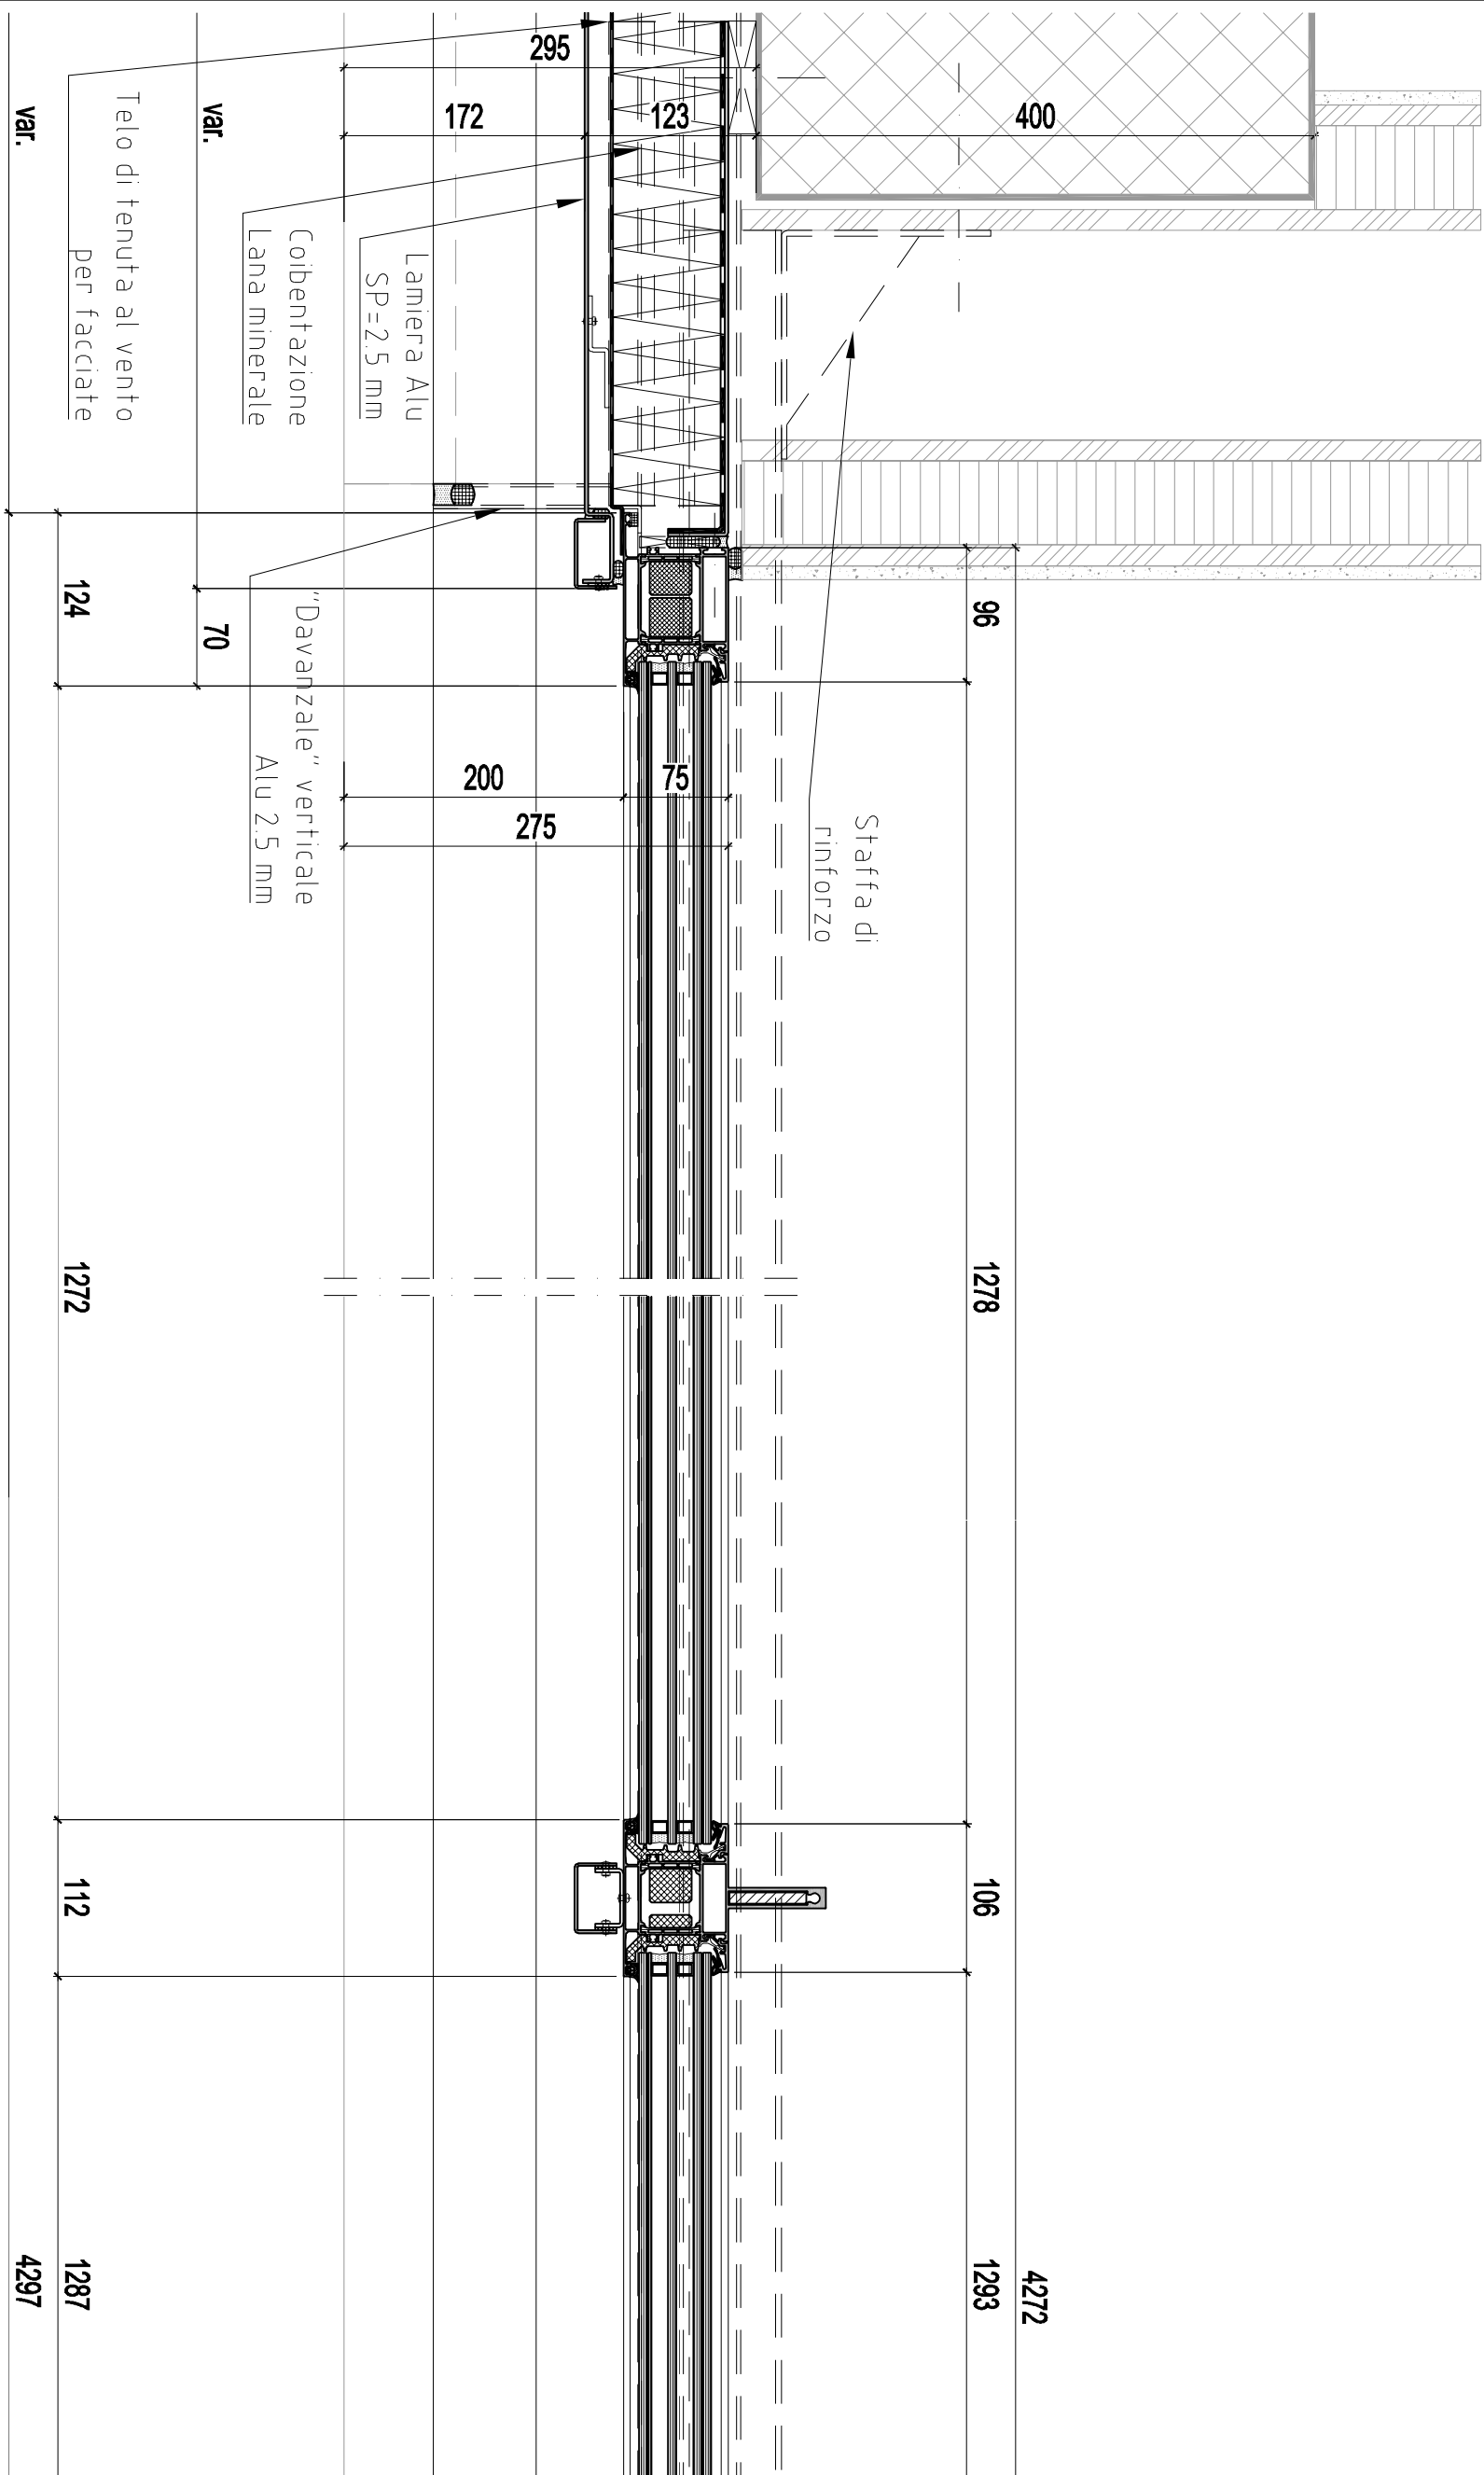

Projekt: **LICEO CANTONALE DI BELLINZONA**

Planinhalt: Serramenti corridoio sezione orizzontale fisso

Bauherrschaft: Dipartimento delle finanze e dell'economia, Sezione della logistica, Via del Carmagnola 7, 6500 Bellinzona

Architektur: D U R I S C H + N O L L I ARCHITETTI sagl, ETH|SIA|FAS, Via san Gottardo 77, CH 6900 Massagno

Datum: 05.04.2023
 Rev.: 17.05.2023
 Rev.Nr. B
 Gez.: aBo
 Mst.: 1:5
 Format: A3


23010-P

H_024


Dieser Projektplan dient als Basis für die Submission und ist für die Ausführung nicht verbindlich. Sämtliche Konstruktionen und Masse sind zu prüfen und mit dem Auftraggeber zu verifizieren. Die mit "bauseits" bezeichneten Bauteile werden durch feroplan weder geplant, ausgeschrieben noch koordiniert.

feroplan


Zürich Bern Chur

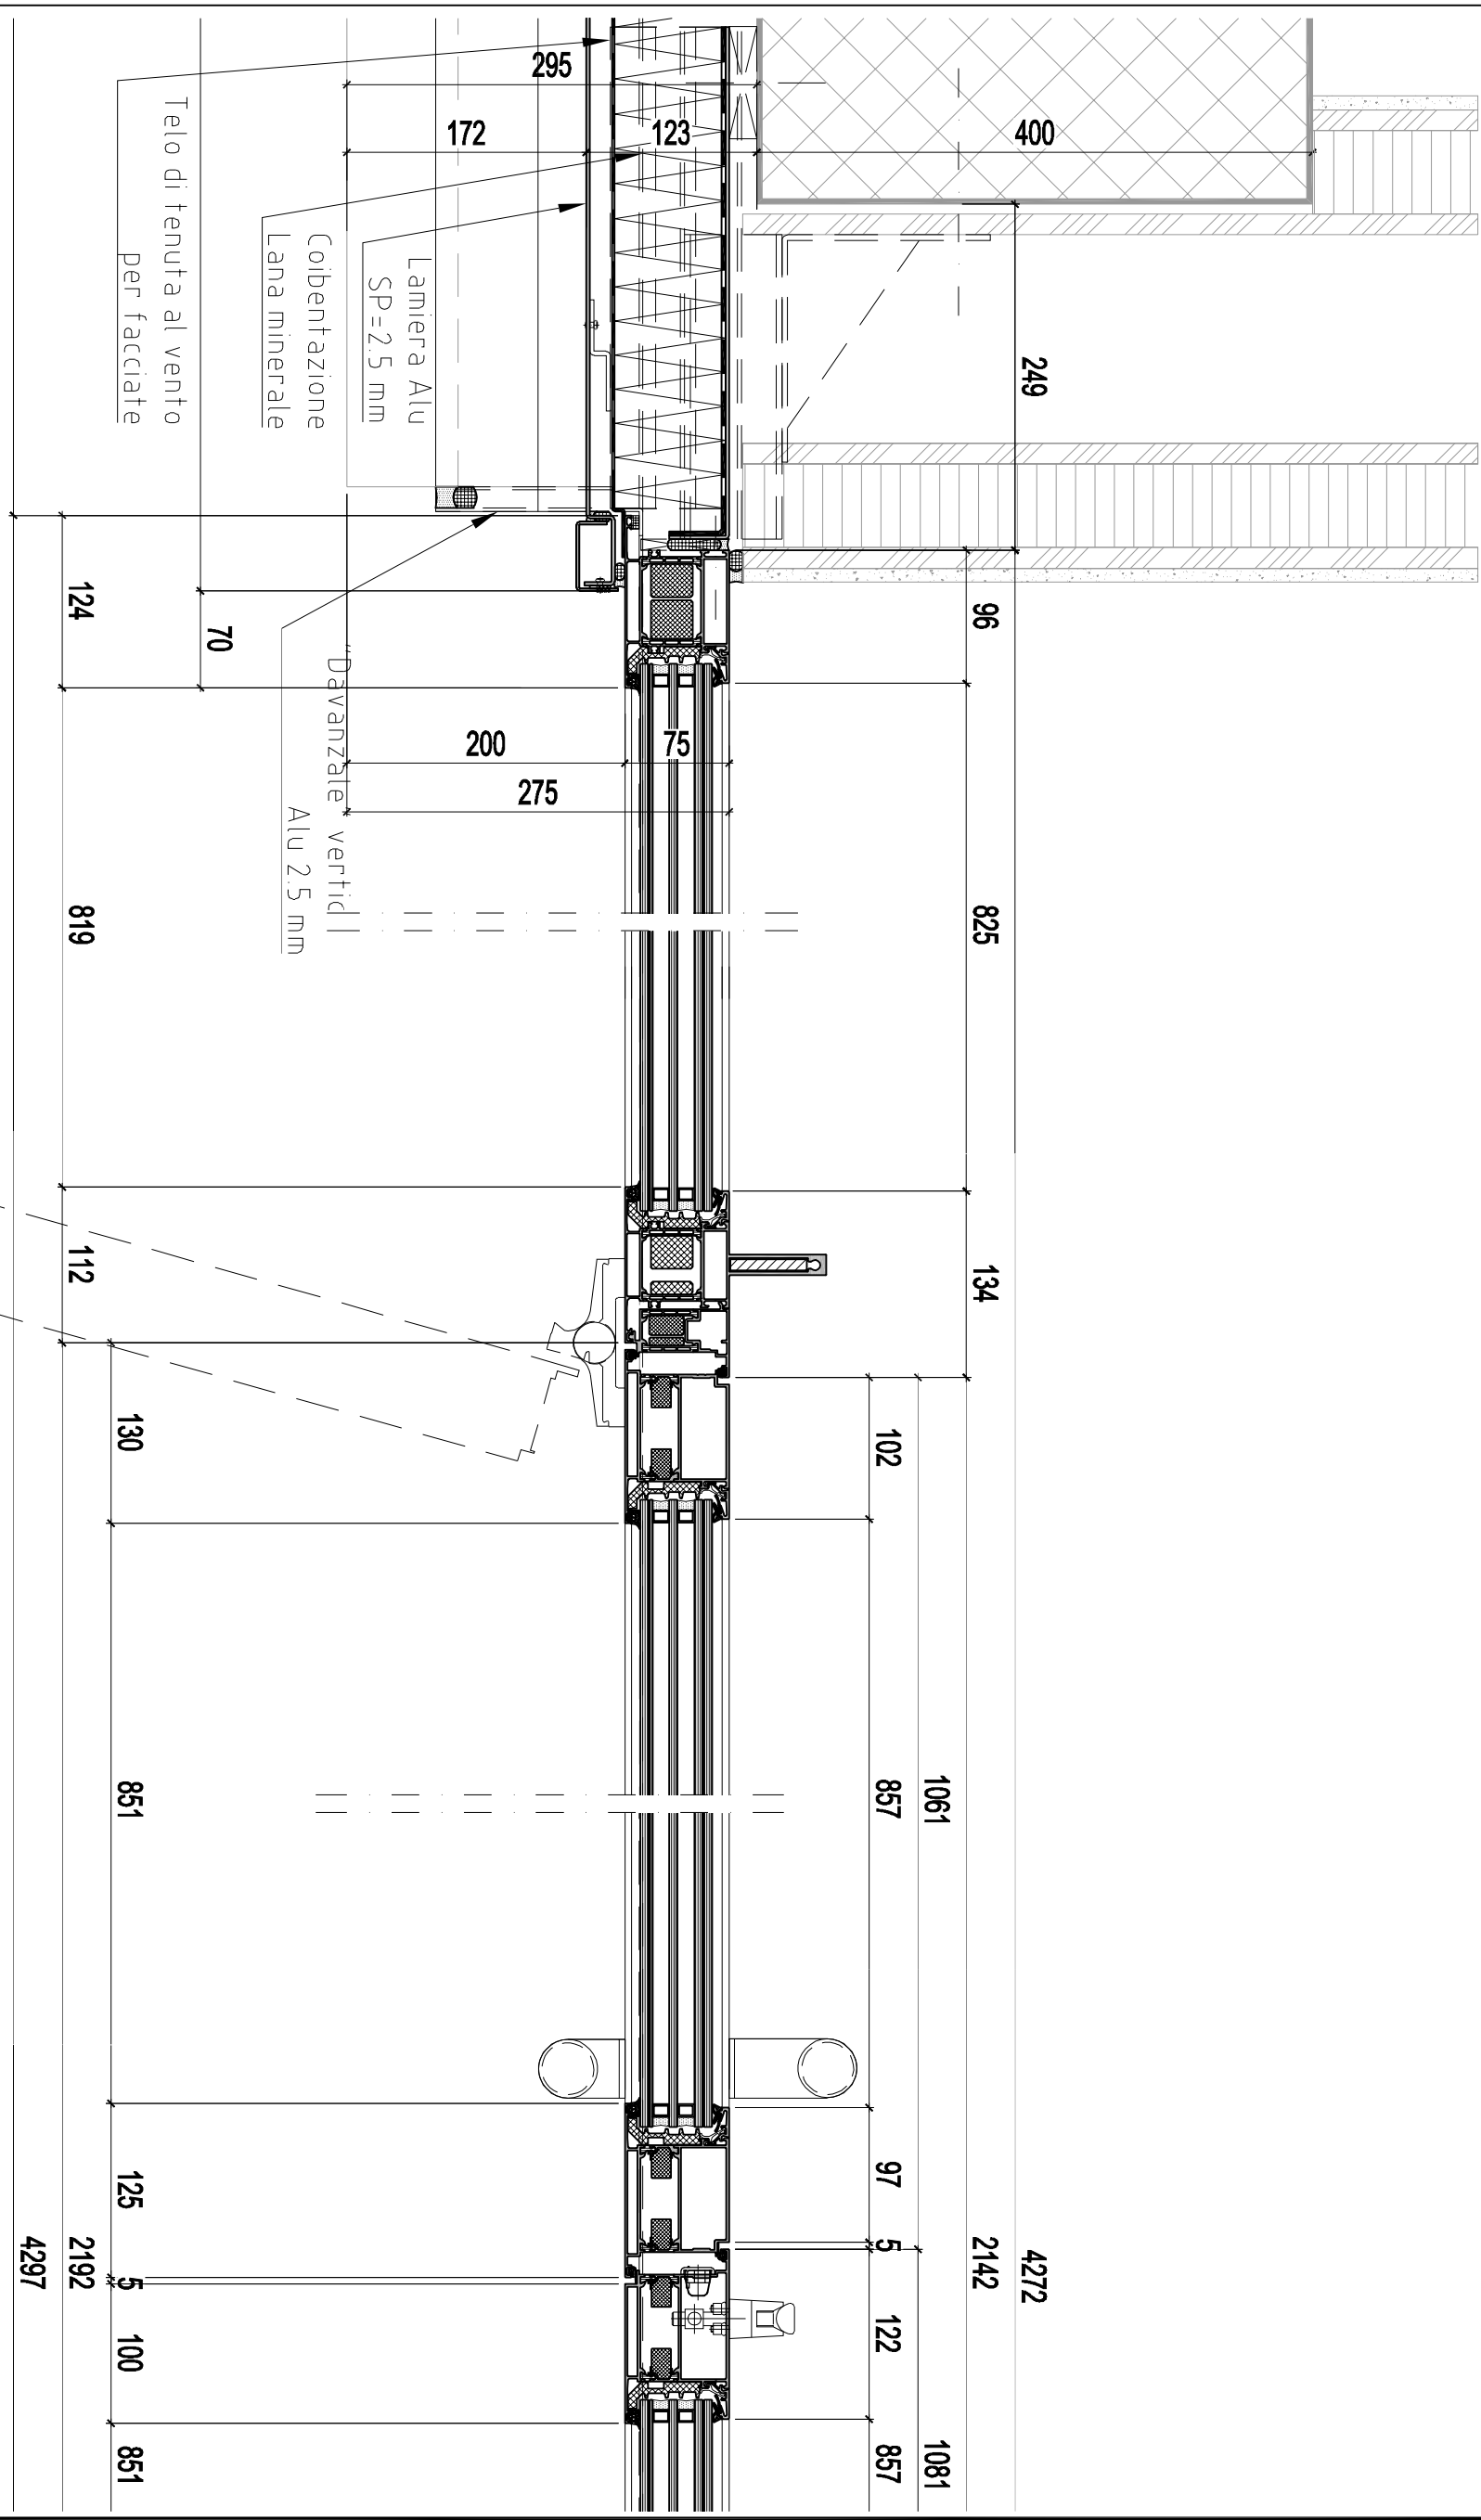

Projekt:	LICEO CANTONALE DI BELLINZONA	Datum: 05.04.2023	23010-P
Planinhalt:	Serramenti corridoio sezione orizzontale entrata	Rev.: 17.05.2023	
Bauherrschaft:	Dipartimento delle finanze e dell'economia, Sezione della logistica, Via del Carmagnola 7, 6500 Bellinzona	Rev.Nr. B	H_025
Architektur:	D U R I S C H + N O L L I ARCHITETTI sagl, ETH SIA FAS, Via san Gottardo 77, CH 6900 Massagno	Gez.: aBo	
		Mst.: 1:5	
		Format: A3	

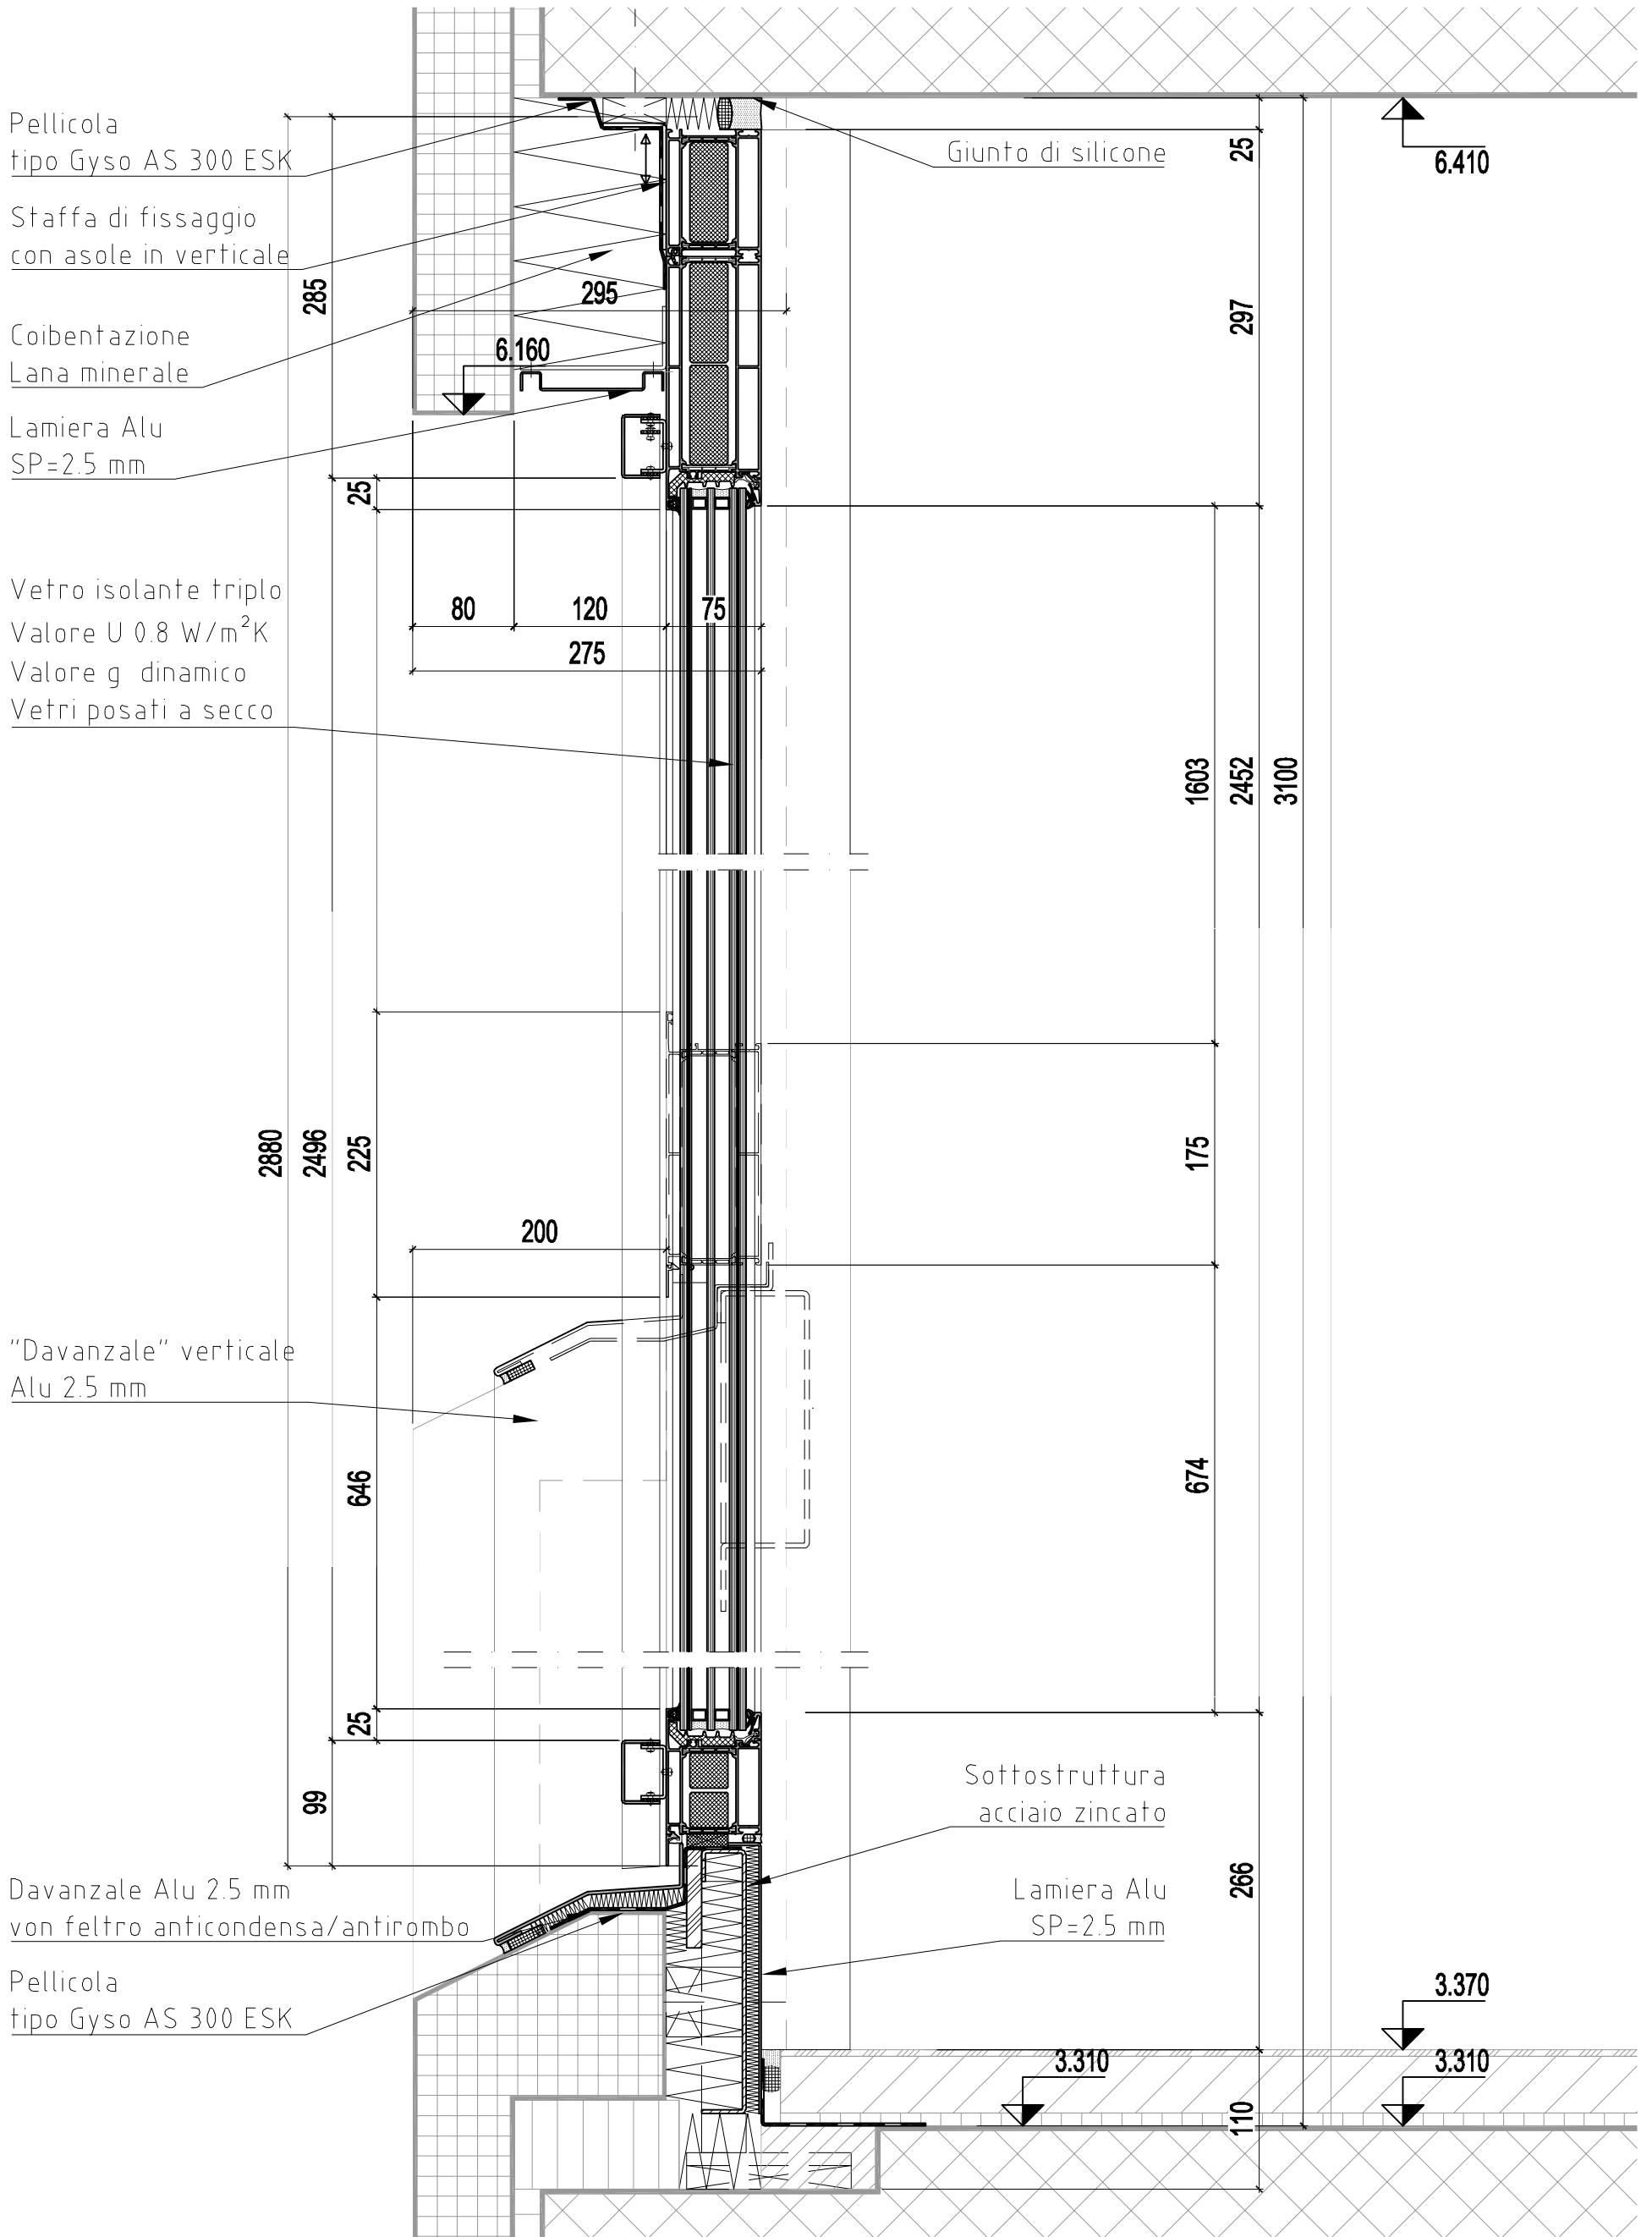

Projekt:	LICEO CANTONALE DI BELLINZONA	Datum: 05.04.2023	23010-P
Planinhalt:	Serramenti corridoio sezione verticale fisso	Rev.: 17.05.2023	
Bauherrschaft:	Dipartimento delle finanze e dell'economia, Sezione della logistica, Via del Carmagnola 7, 6500 Bellinzona	Rev.Nr. B	V_021
Architektur:	D U R I S C H + N O L L I ARCHITETTI sagl, ETH SIA FAS, Via san Gottardo 77, CH 6900 Massagno	Gez.: aBo	
		Mst.: 1:5	
Dieser Projektplan dient als Basis für die Submission und ist für die Ausführung nicht verbindlich. Sämtliche Konstruktionen und Masse sind zu prüfen und mit dem Auftraggeber zu verifizieren. Die mit "bauseits" bezeichneten Bauteile werden durch feroplan weder geplant, ausgeschrieben noch koordiniert.		Format: A3	

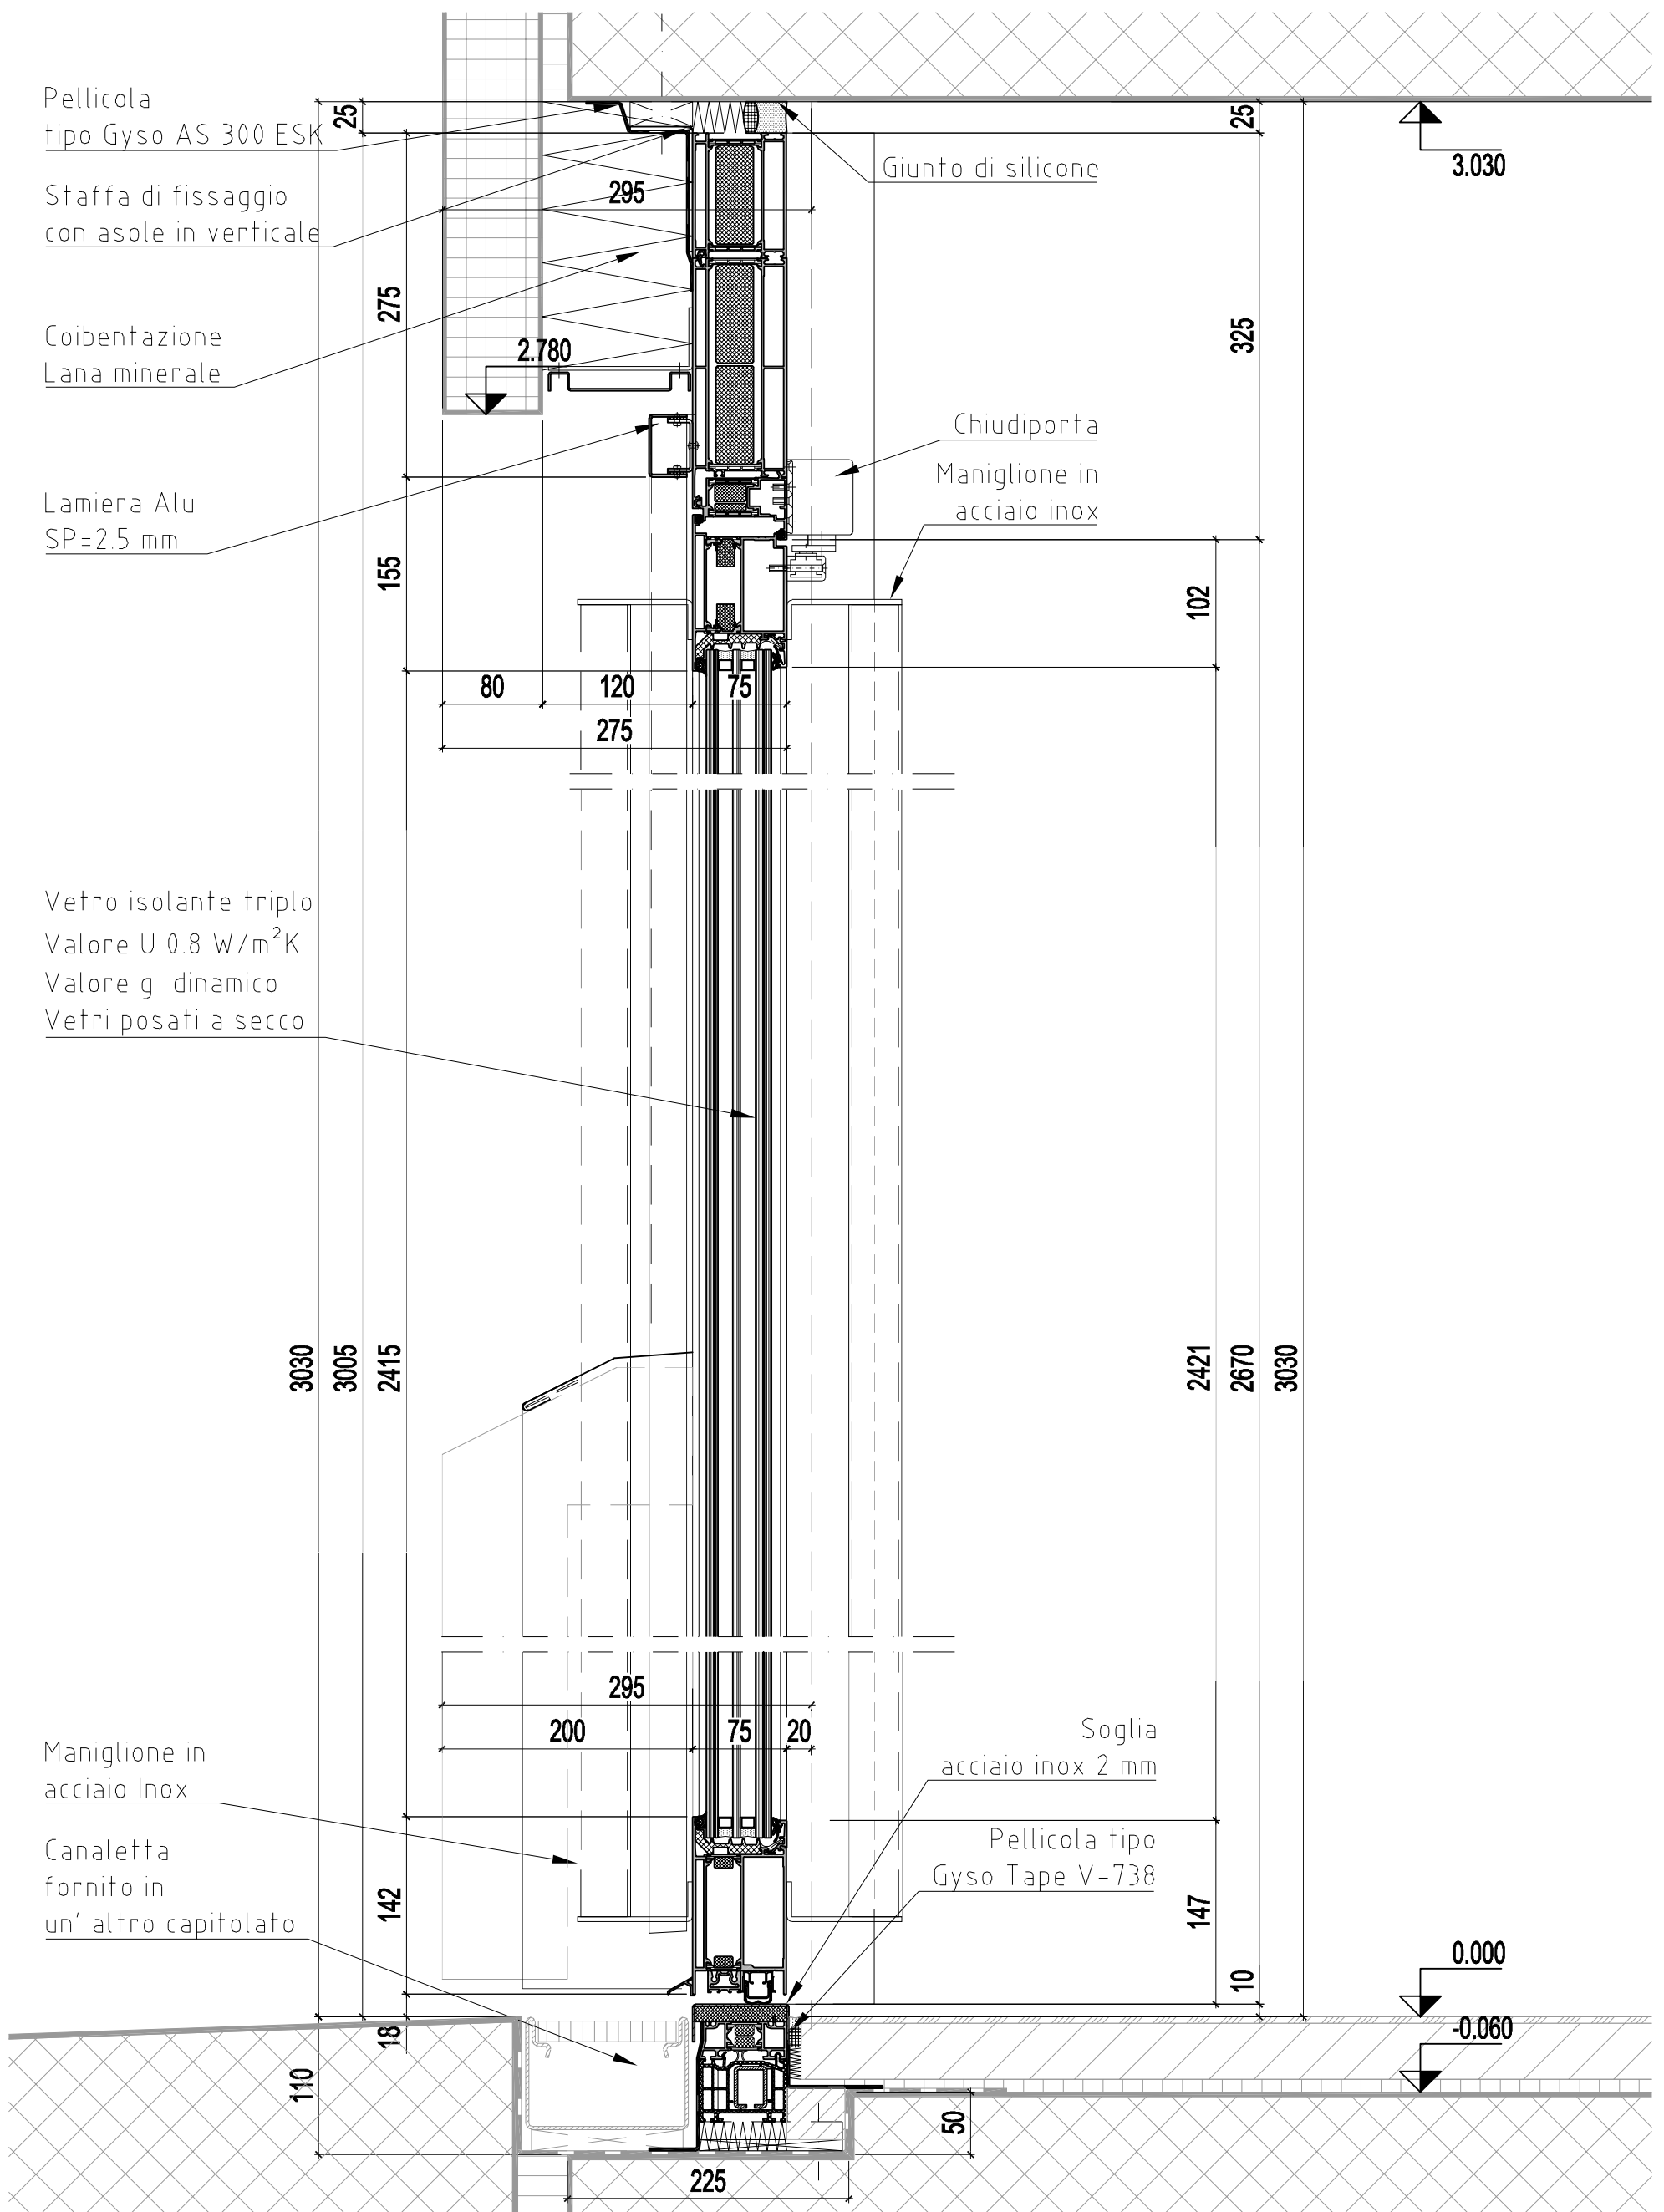

Projekt: **LICEO CANTONALE DI BELLINZONA**

Planinhalt: Serramenti corridoio sezione verticale anta

Bauherrschaft: Dipartimento delle finanze e dell'economia, Sezione della logistica, Via del Carmagnola 7, 6500 Bellinzona

Architektur: DURISCH + NOLLI ARCHITETTI sagl, ETH|SIA|FAS, Via san Gottardo 77, CH 6900 Massagno

Datum: 05.04.2023
 Rev.: 17.05.2023
 Rev.Nr. B
 Gez.: aBo
 Mst.: 1:5
 Format: A3

23010-P

V_022

Dieser Projektplan dient als Basis für die Submission und ist für die Ausführung nicht verbindlich. Sämtliche Konstruktionen und Masse sind zu prüfen und mit dem Auftraggeber zu verifizieren. Die mit "bauseits" bezeichneten Bauteile werden durch feroplan weder geplant, ausgeschrieben noch koordiniert.

feroplan

Zürich Bern Chur

Pellicola
tipo Gyso AS 300 ESK

Staffa di fissaggio
con asole in verticale

Coibentazione
Lana minerale

Lamiera Alu
SP=2.5 mm

Vetro isolante triplo
Valore U 0.8 W/m²K
Valore g dinamico
Vetri posati a secco

Giunto di silicone

3.030

3030

3005

2584

2559

2564.6

2995

3030

Lamiera in Alu
Termolaccata

Canaletta
fornito in
un'altro capitolato

Pellicola tipo
Gyso Tape V-738

0.000

-0.060

110

146

60

50

225

295

200

75

20

133

10

275

2.780

295

297

25

25

Progetto:	LICEO CANTONALE DI BELLINZONA	Datum: 05.04.2023	23010-P
Planinhalt:	Serramenti corridoio sezione verticale fisso	Rev.: 17.05.2023	
Bauherrschaft:	Dipartimento delle finanze e dell'economia, Sezione della logistica, Via del Carmagnola 7, 6500 Bellinzona	Rev.Nr. B	V_023
Architektur:	D U R I S C H + N O L L I ARCHITETTI sagl, ETH SIA FAS, Via san Gottardo 77, CH 6900 Massagno	Gez.: aBo	
Dieser Projektplan dient als Basis für die Submission und ist für die Ausführung nicht verbindlich. Sämtliche Konstruktionen und Masse sind zu prüfen und mit dem Auftraggeber zu verifizieren. Die mit "bauseits" bezeichneten Bauteile werden durch feroplan weder geplant, ausgeschrieben noch koordiniert.		Mst.: 1:5	
		Format: A3	