
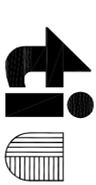


PLANIMETRIA GENERALE NUOVO PROGETTO - 1:1000

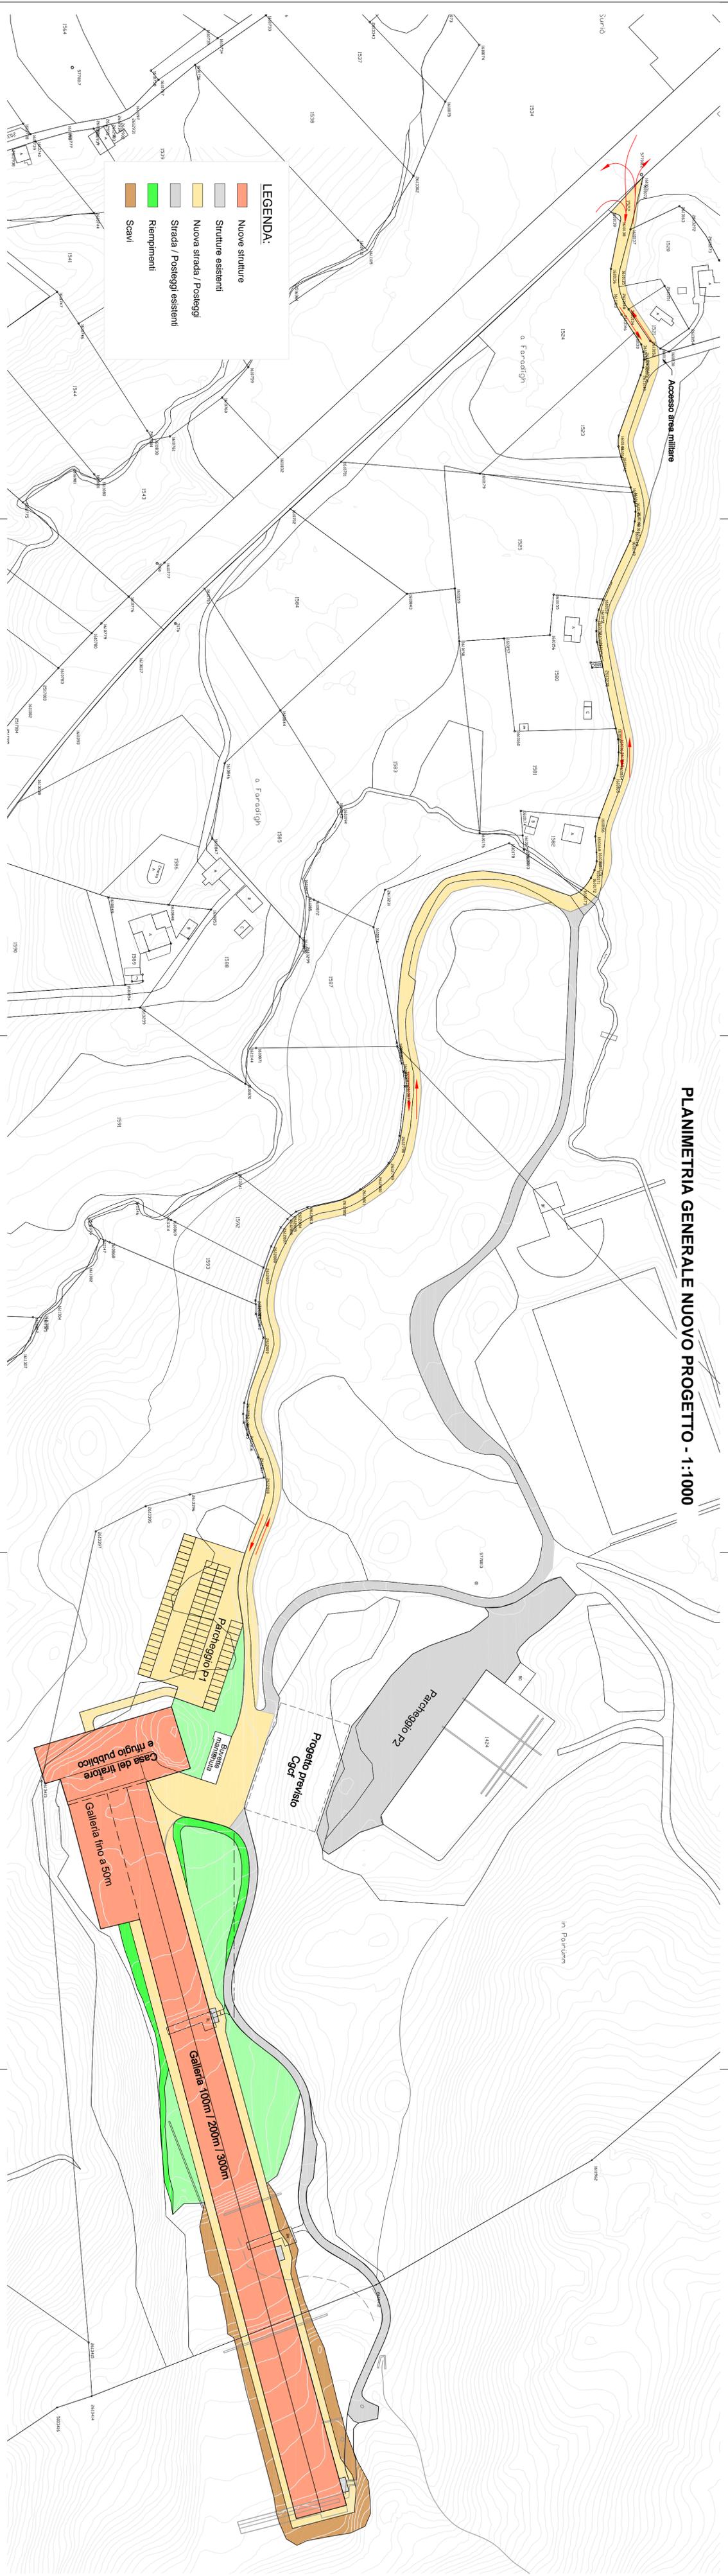

**CENTRO POLIFUNZIONALE
DISTRUZIONE E TIRO DEL
MONTE CENERI**

**Dipartimento
delle Istituzioni**

Comune di Montecereri

**Sezione del militare
e della protezione
della popolazione**

STUDIO DI FATTIBILITÀ

6500 BELLINZONA

Riferimento:

Fabio Conti

Tel. 091 814.33.20
fabio.conti@it.cit

Piano no.: 012

Scala: 1:1000

Data: agosto 2016

Modifiche:

Progetto generale

**Planimetria
Situazione generale nuovo
progetto**



**LUCCHINI & CANEPA
INGEGNERIA S.p.A.**

OPERAZIONE 0627-d1s012

Progettato Disegnato Coordinato

CL LL CL

Dimensione: 29,7 x 126,0 cm