



**Progetto prospetto**  
**Edificio in legno con tetto in piode**

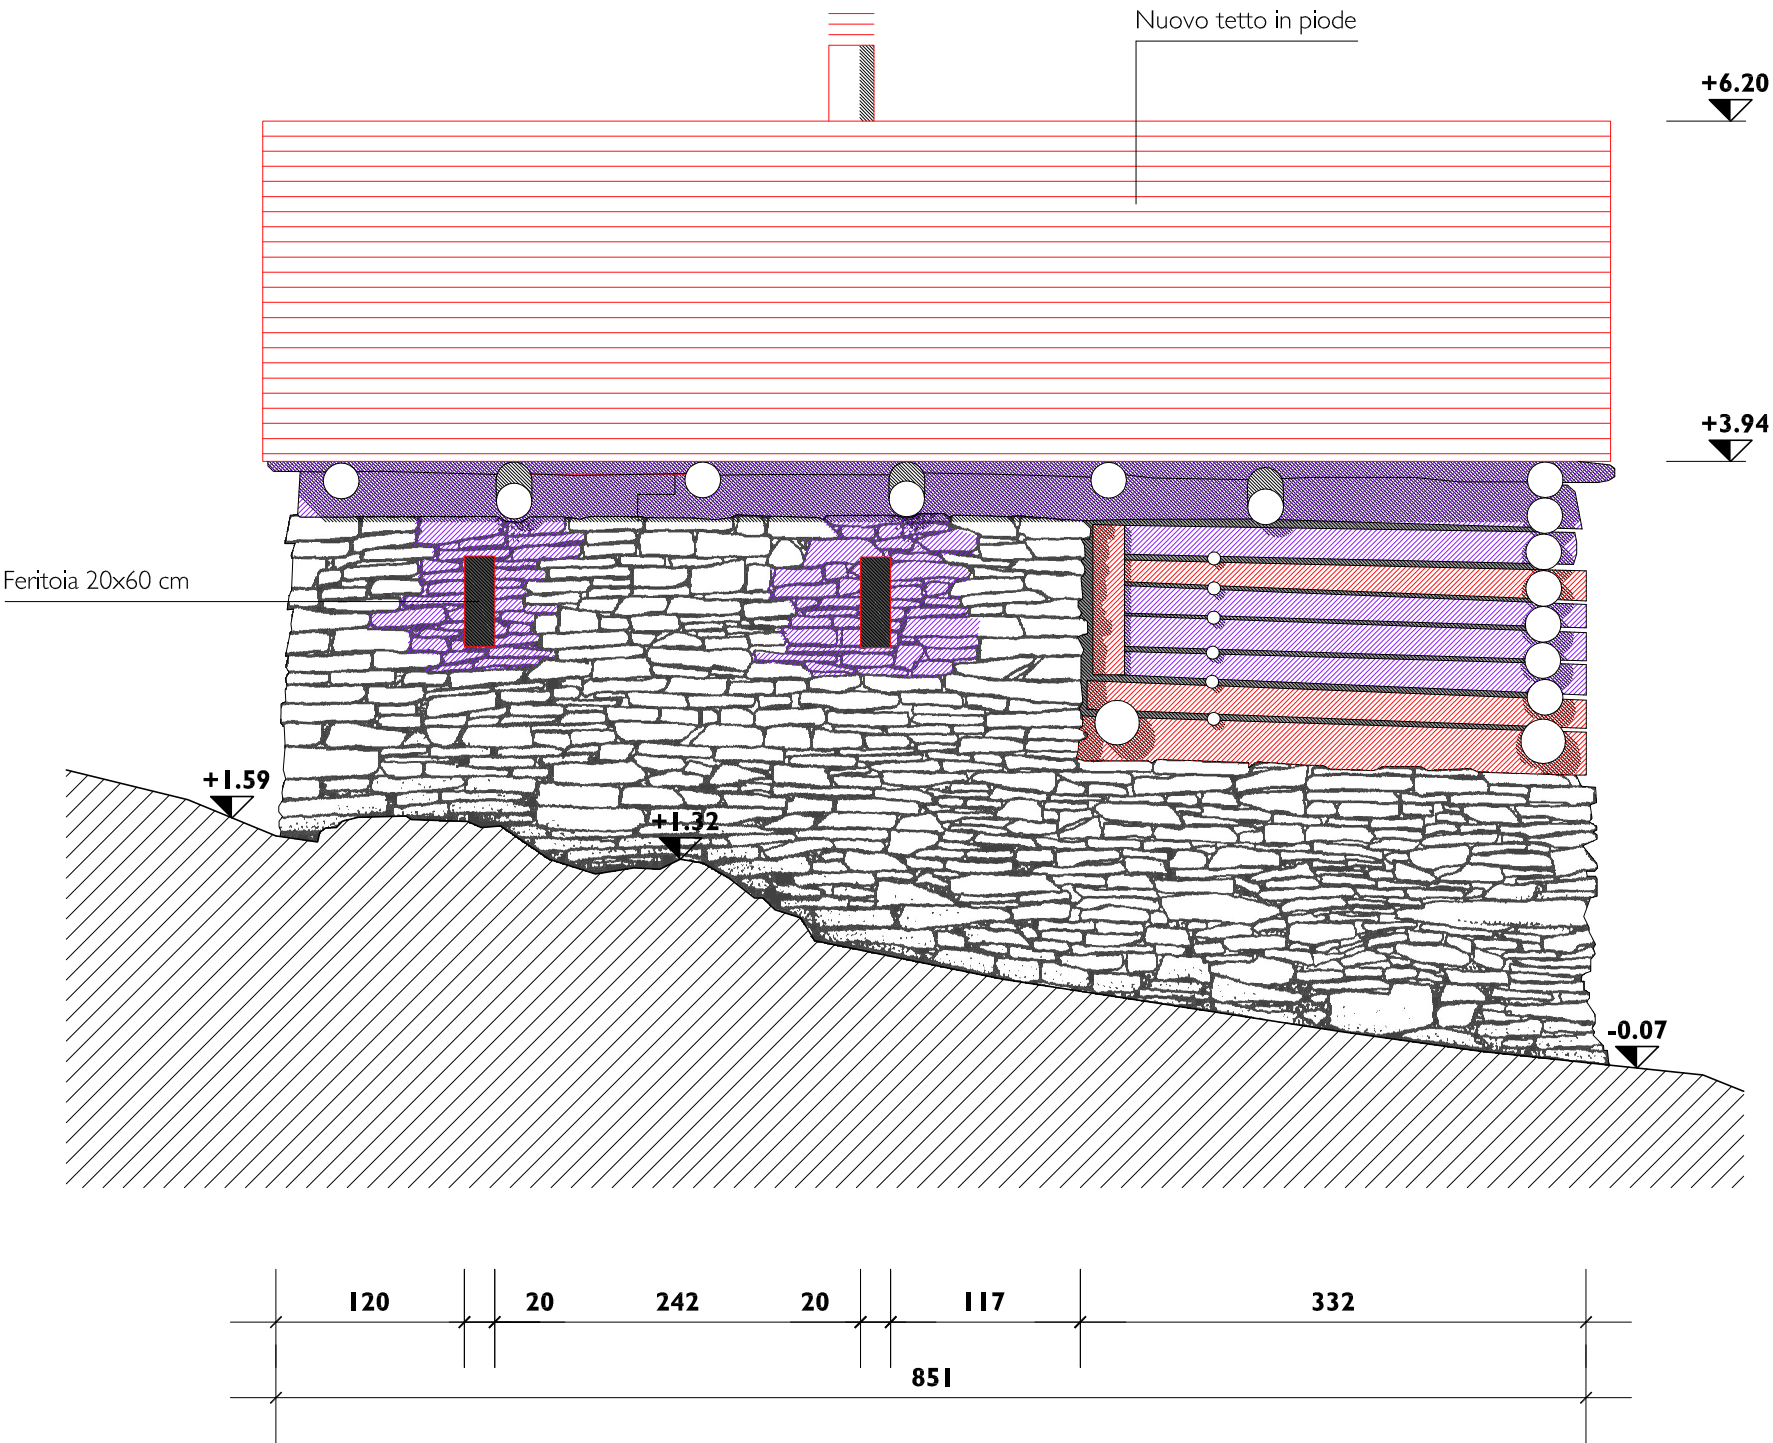

SCALA 1:50

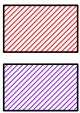

NUOVO

SMONTATO E RIMONTATO