


Progetto sezione
Edificio in legno con tetto in pioda

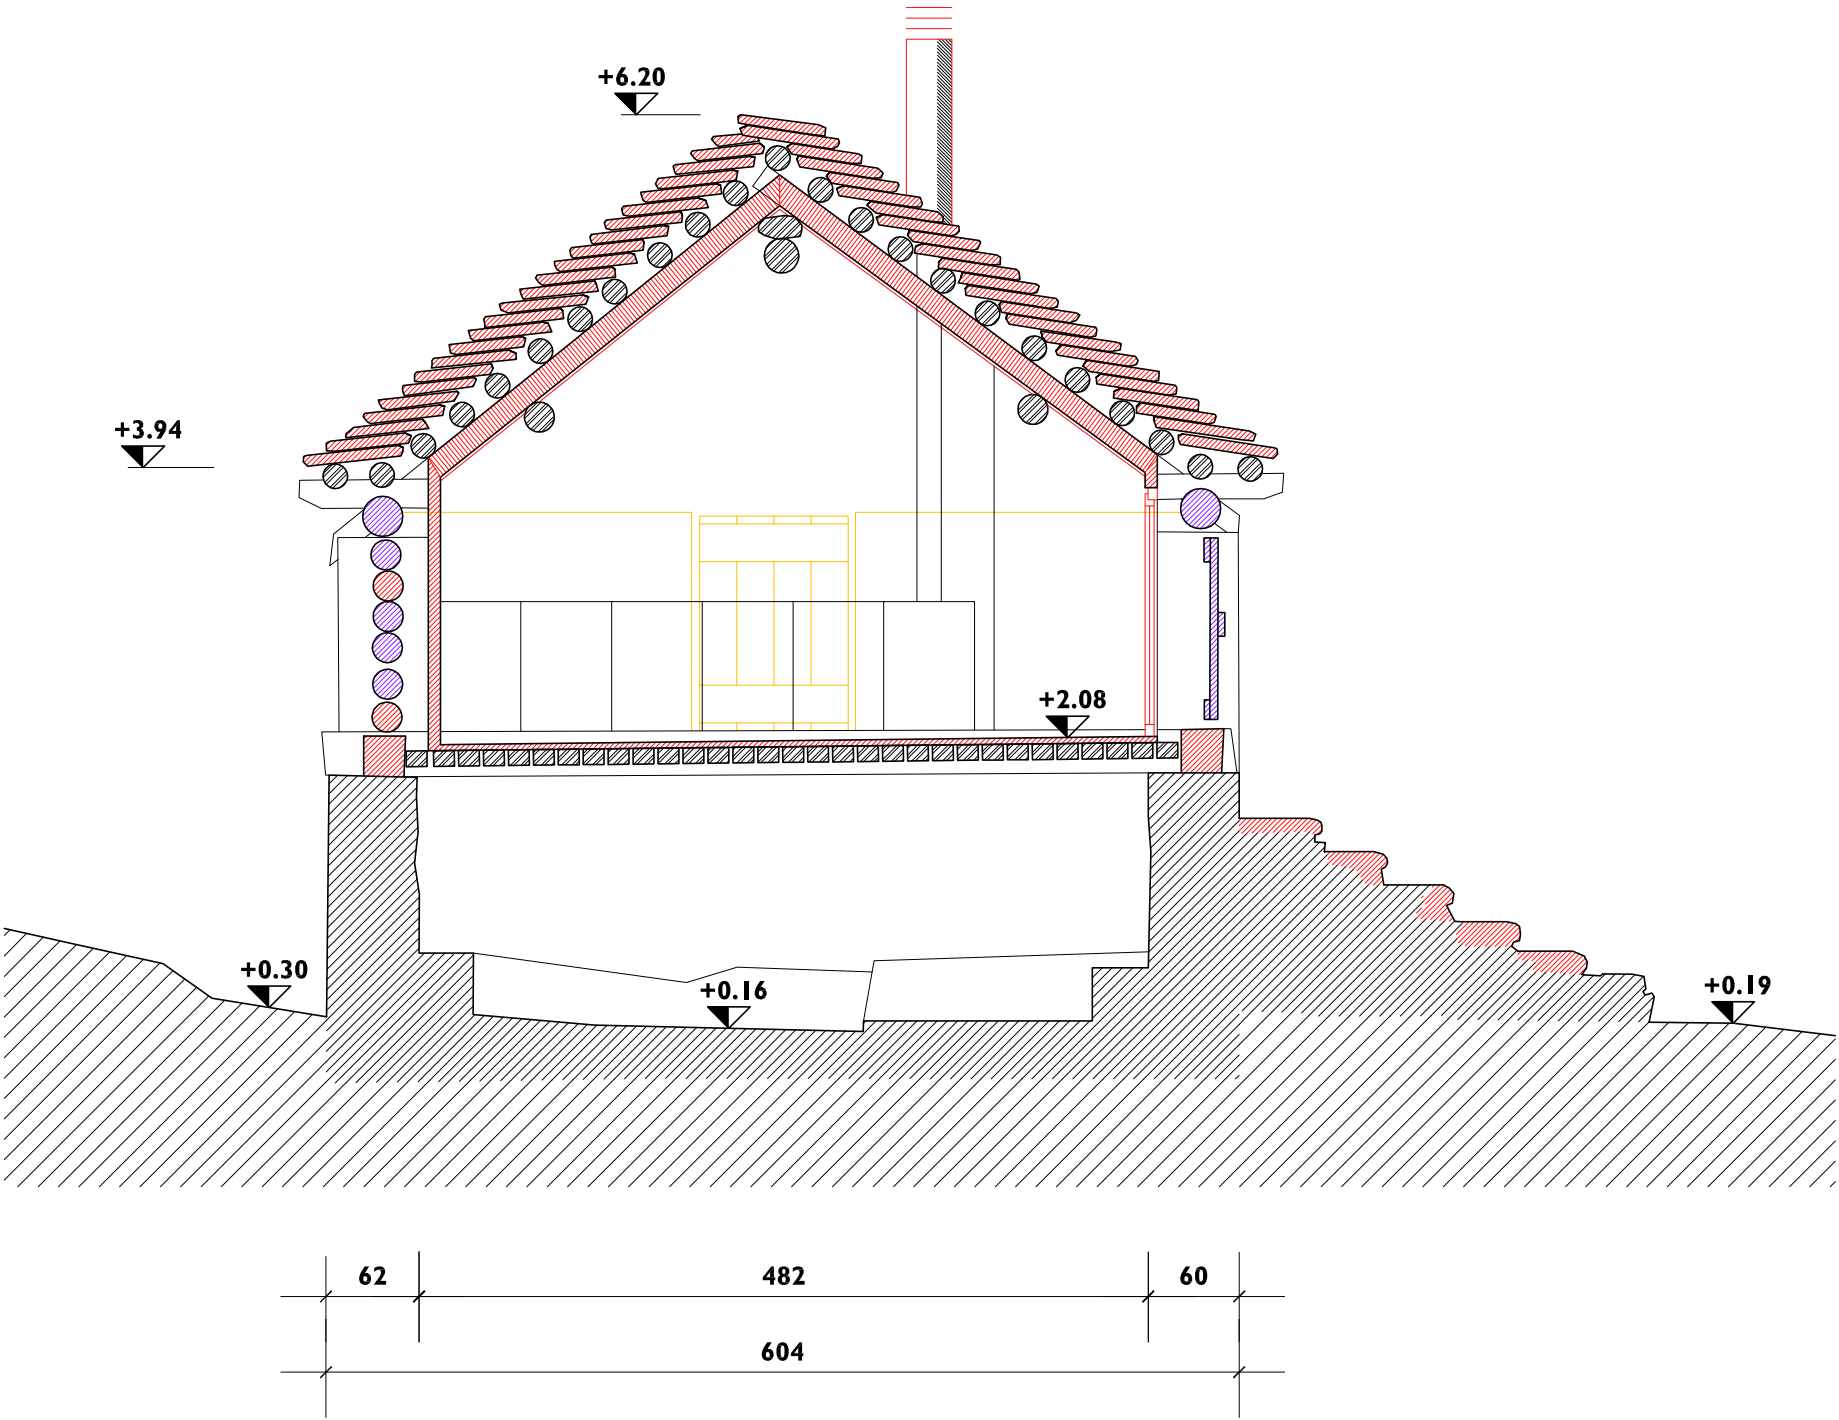

- SCALA 1:50
- LEGNO
 - MURI IN PIETRA
 - NUOVO
 - DEMOLITO
 - SMONTATO E RIMONTATO