


Progetto prospetto
Edificio in legno con tetto in piode

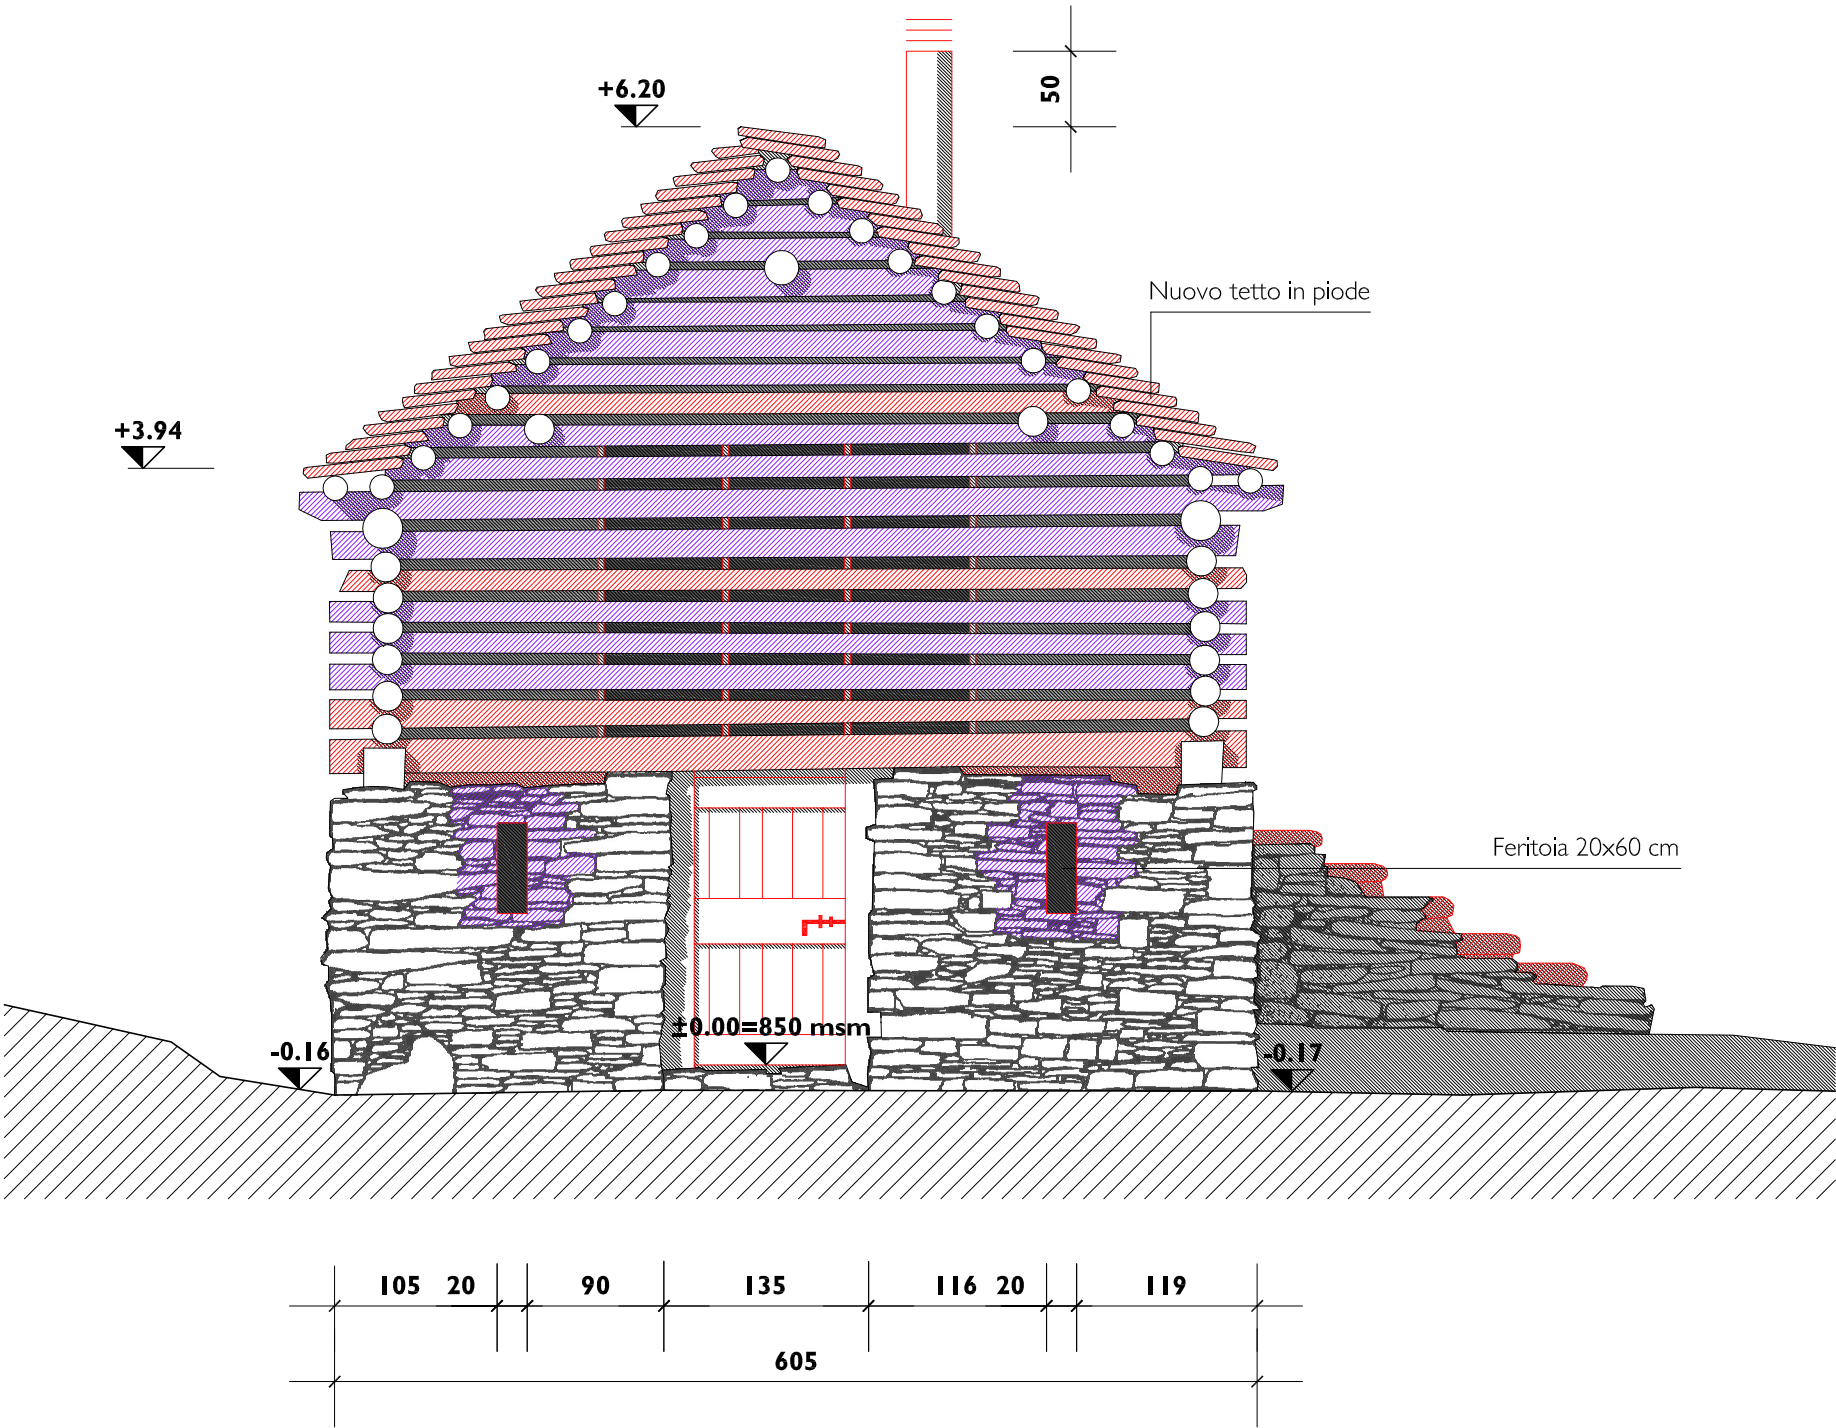

SCALA 1:50

- NUOVO
- SMONTATO E RIMONTATO