


Progetto pianta
Edificio in pietra con tetto in cippi

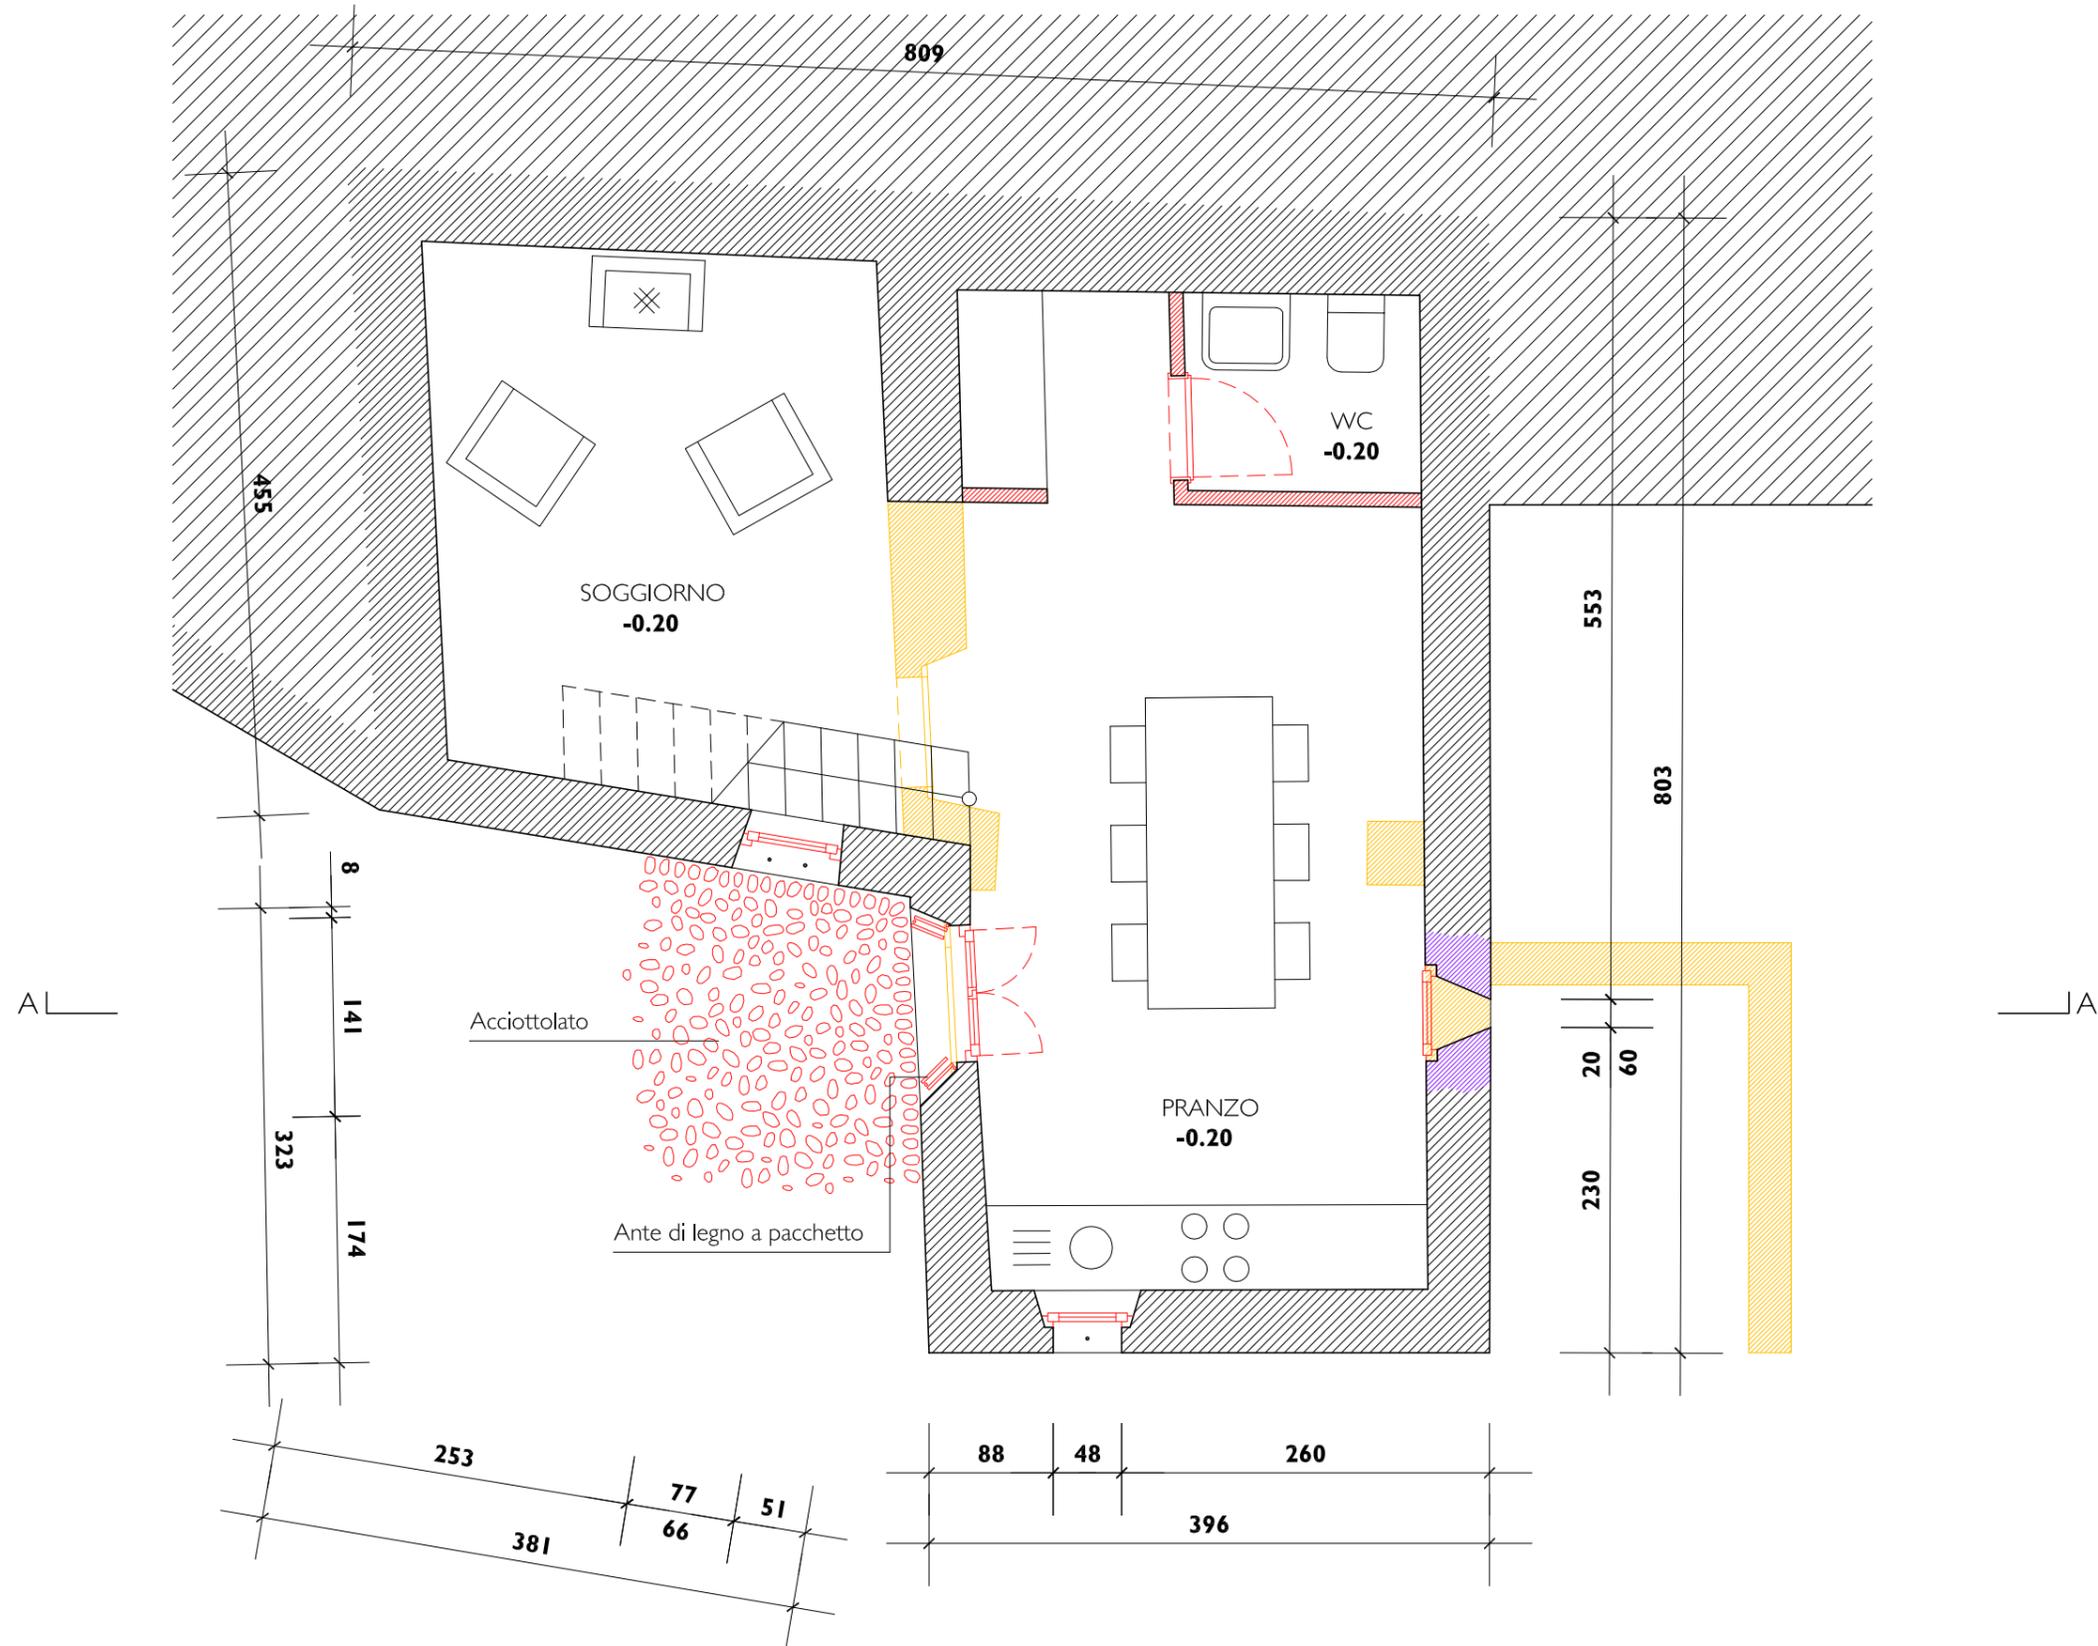

SCALA 1:50

-  MURI IN PIETRA
-  NUOVO
-  DEMOLITO
-  SMONTATO E RIMONTATO