


Rilievo pianta
Edificio in pietra con tetto in coppi

SCALA 1:50

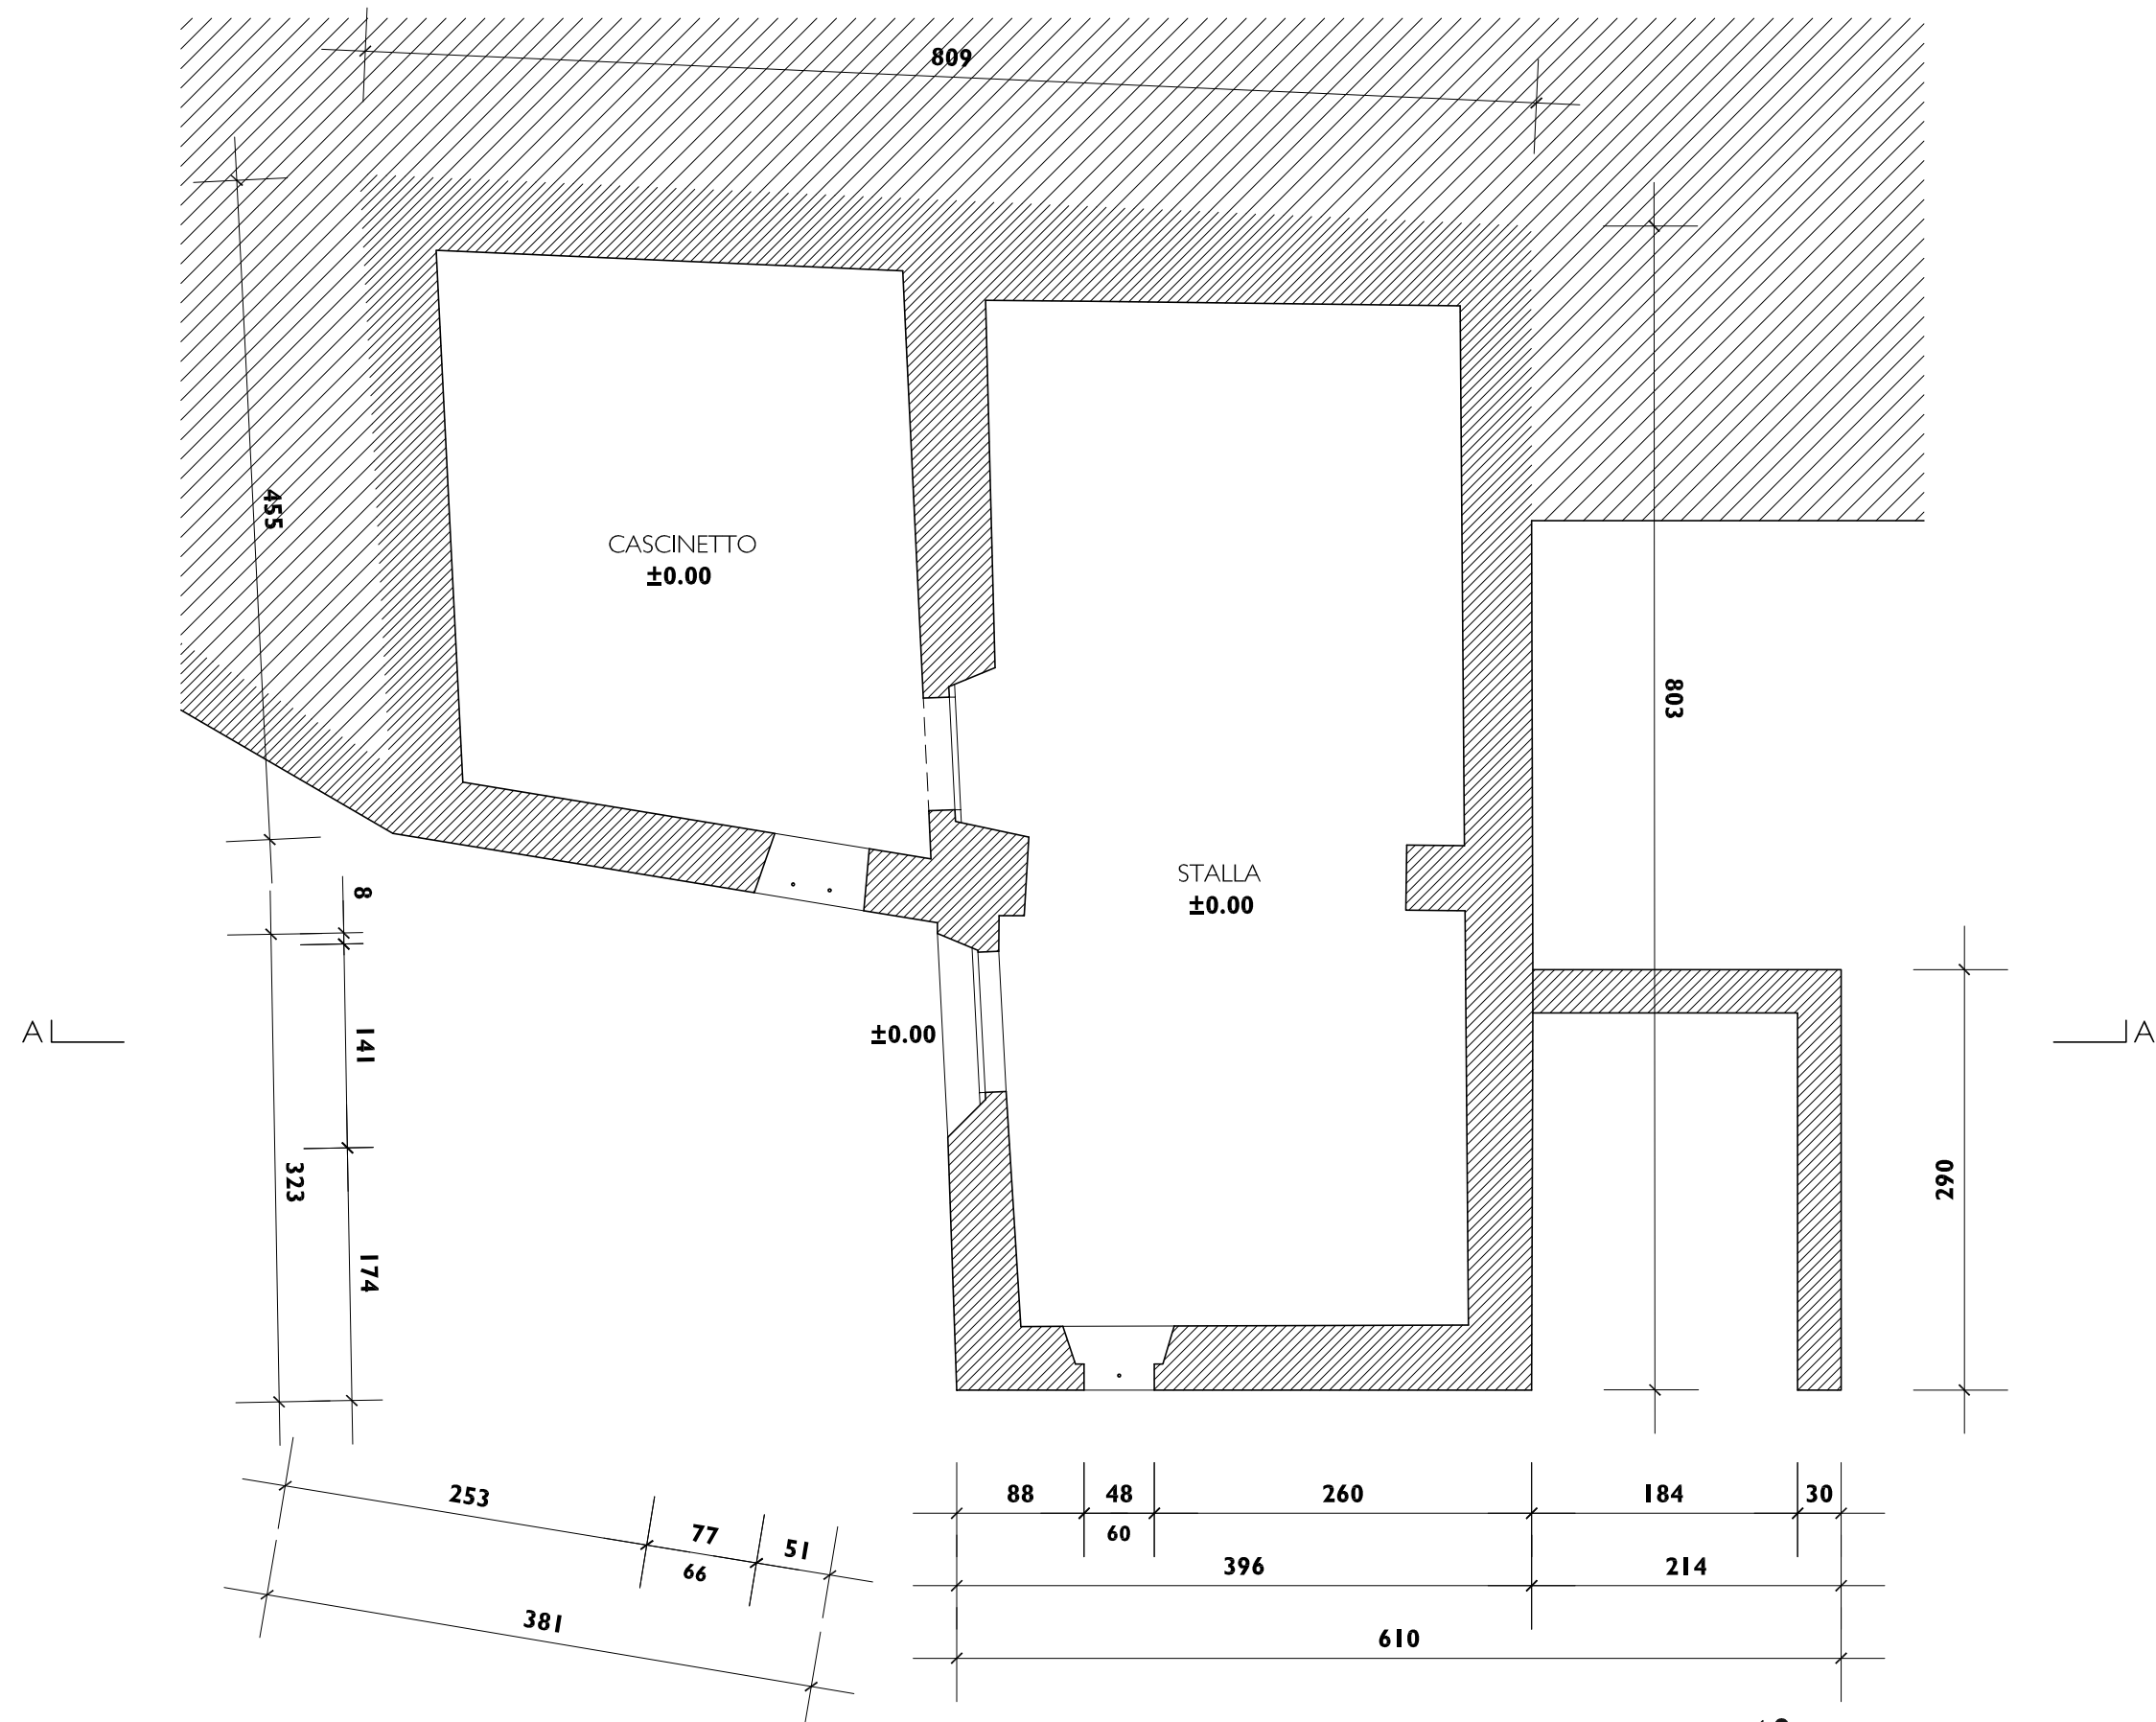

MURI IN PIETRA