


# PLANIMETRIA GENERALE NUOVO PROGETTO - 1:1000

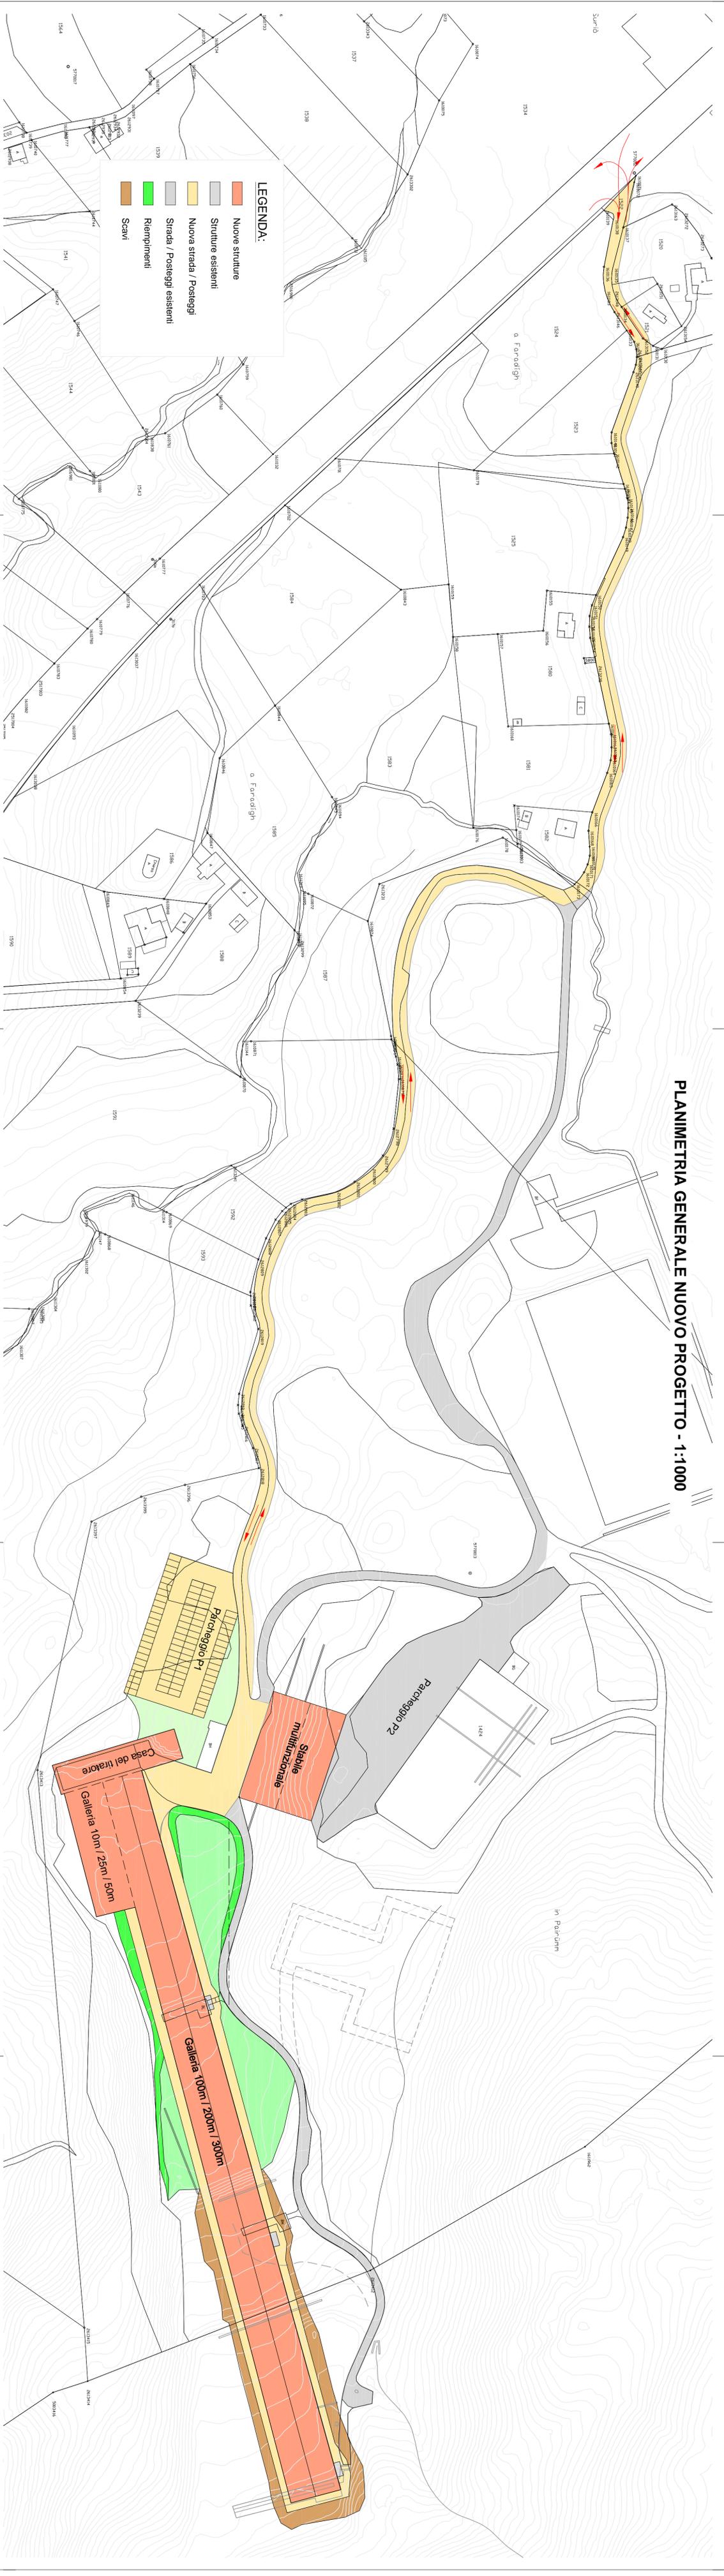

**LEGENDA:**

- Nuove strutture
- Strutture esistenti
- Nuova strada / Posteggi
- Strada / Posteggi esistenti
- Riempimenti
- Scavi

**fi**

**CENTRO DI ADDESTRAMENTO  
E POLIGONI DI TIRO**

**Dipartimento  
delle Istituzioni**

Comune di Monteceneri

**Sezione del militare  
e della protezione  
della popolazione**

**STUDIO DI FATTIBILITÀ**

**Progetto generale**

**Riferimento:**  
Fabio Conri  
Tel. 081 844.33.20  
fabio.conri@fi.it

**Piano no.: 002**

**Scala: 1:1000**

**Data: 18 sett. 2013**

**Modifiche:**

**Operatore:**

**Planimetria  
Situazione generale nuovo  
progetto**



**File no.: 0627-dis002**

**Progettato Disegnato Coordinato**

**CG LL CG**

**Dimensione: 29,7 x 126,0 cm**