PIANTA D - D 1 : 50

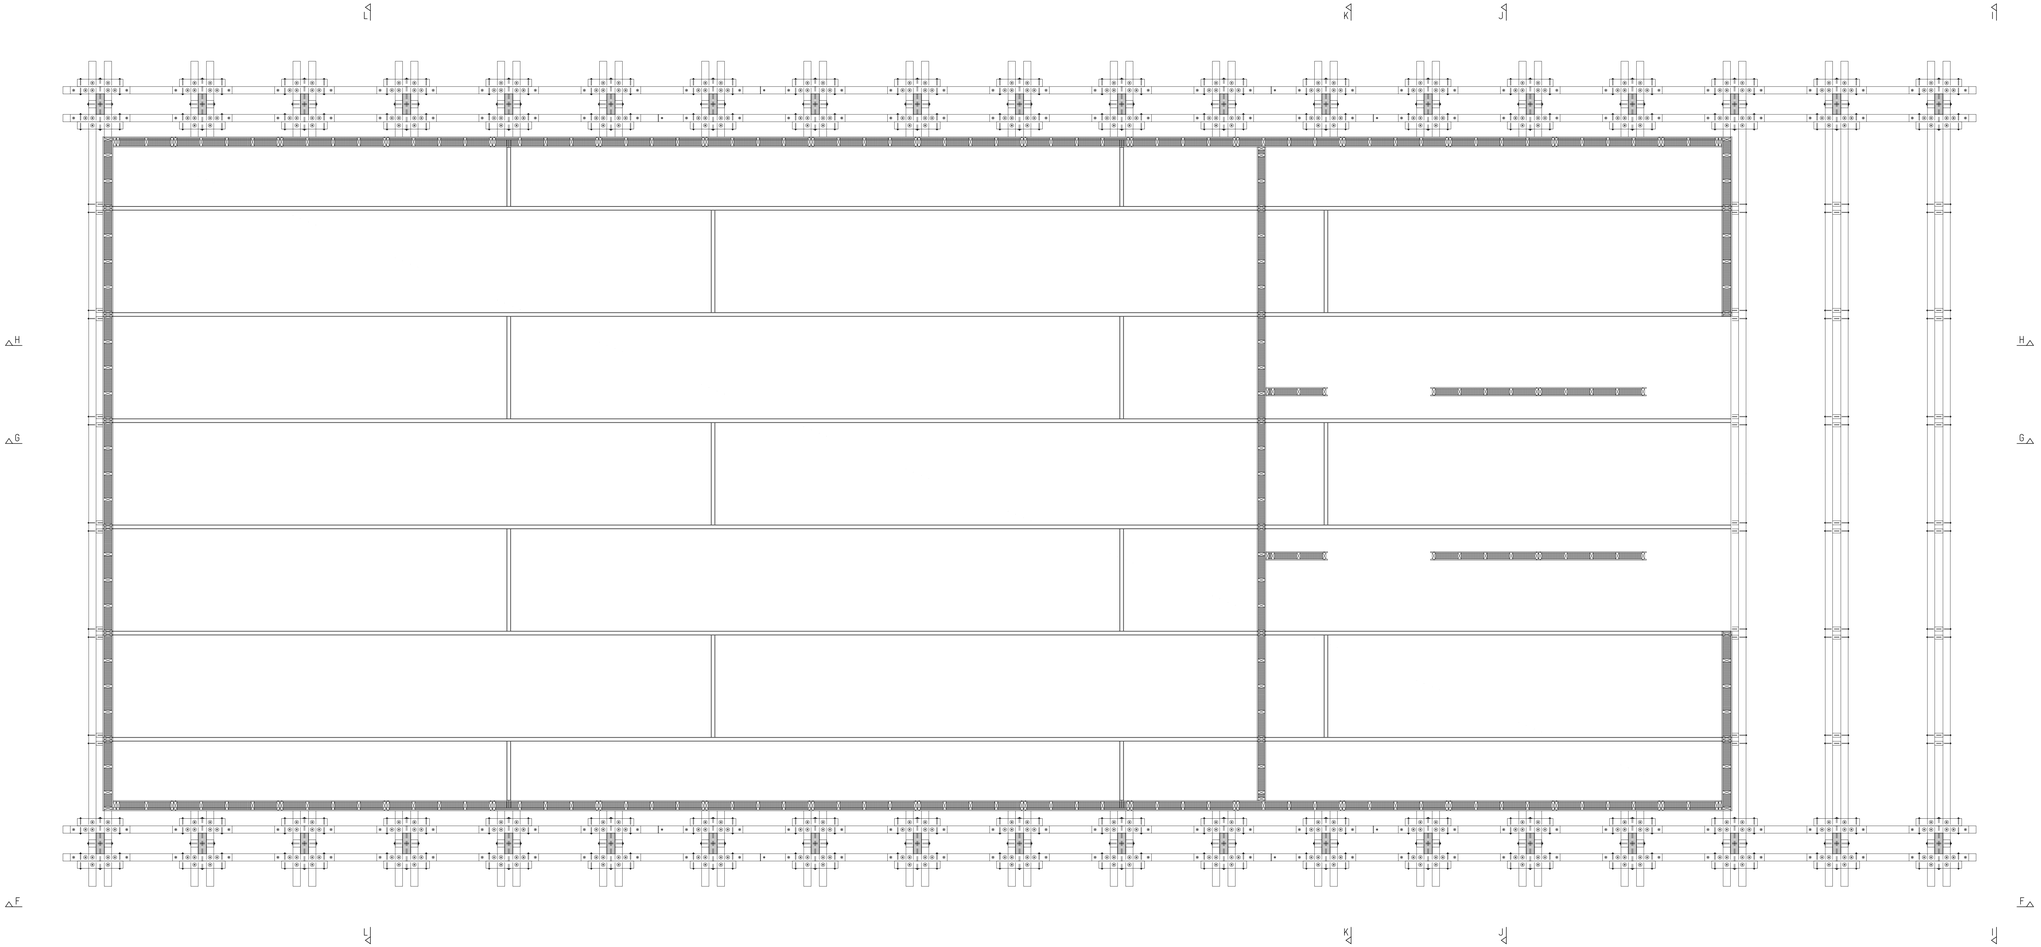

Dipartimento delle finanze e dell'economia
Sezione della logistica
Via del Carmagnola 7
6500 Bellinzona
t +41 (0)91 814 77 11
f +41 (0)91 814 77 19
e-mail : dfe-sl@ti.ch
web : www.ti.ch/DFE/DR/SL

Repubblica
e Cantone
Ticino

Oggetto	PALESTRA PROVVISORIA		Oggetto N° E3060	File N° 019	
Nome Piano	STRUTTURA PORTANTE - PIANI D'APPALTO PIANTA D - D		Mappale -		
Nome File	E3060_GC_E0_104_00_050_019_51_1	Formato	Settore	Scala	Data
Disegnato rg	Data 25.04.2018	126 X 59.4	-	1:50	04.05.2018
Approvato ap	Data 25.04.2018				

ingegneri pedrazzini guidotti sagl
via pioda 29
ch-6900 lugano

t +41 91 971 45 46
ingegneri@ing-ppg.ch
www.ing-ppg.ch

N°	Dis.	Data	Correzioni

N°	Dis.	Data	Correzioni

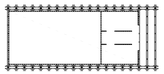

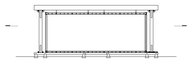

0 0.5 1.0 2.0 5.0m