E 2027 Stabile Vergiò - Breganzona

E 2033 SUPSI - Trevano

E 2047 CPT - Trevano

risanamento produzione di freddo

ALLEGATI

E 2027 Stabile Vergiò - Breganzona

risanamento produzione di freddo

PIANI SITUAZIONE
SCALA 1 / 1000

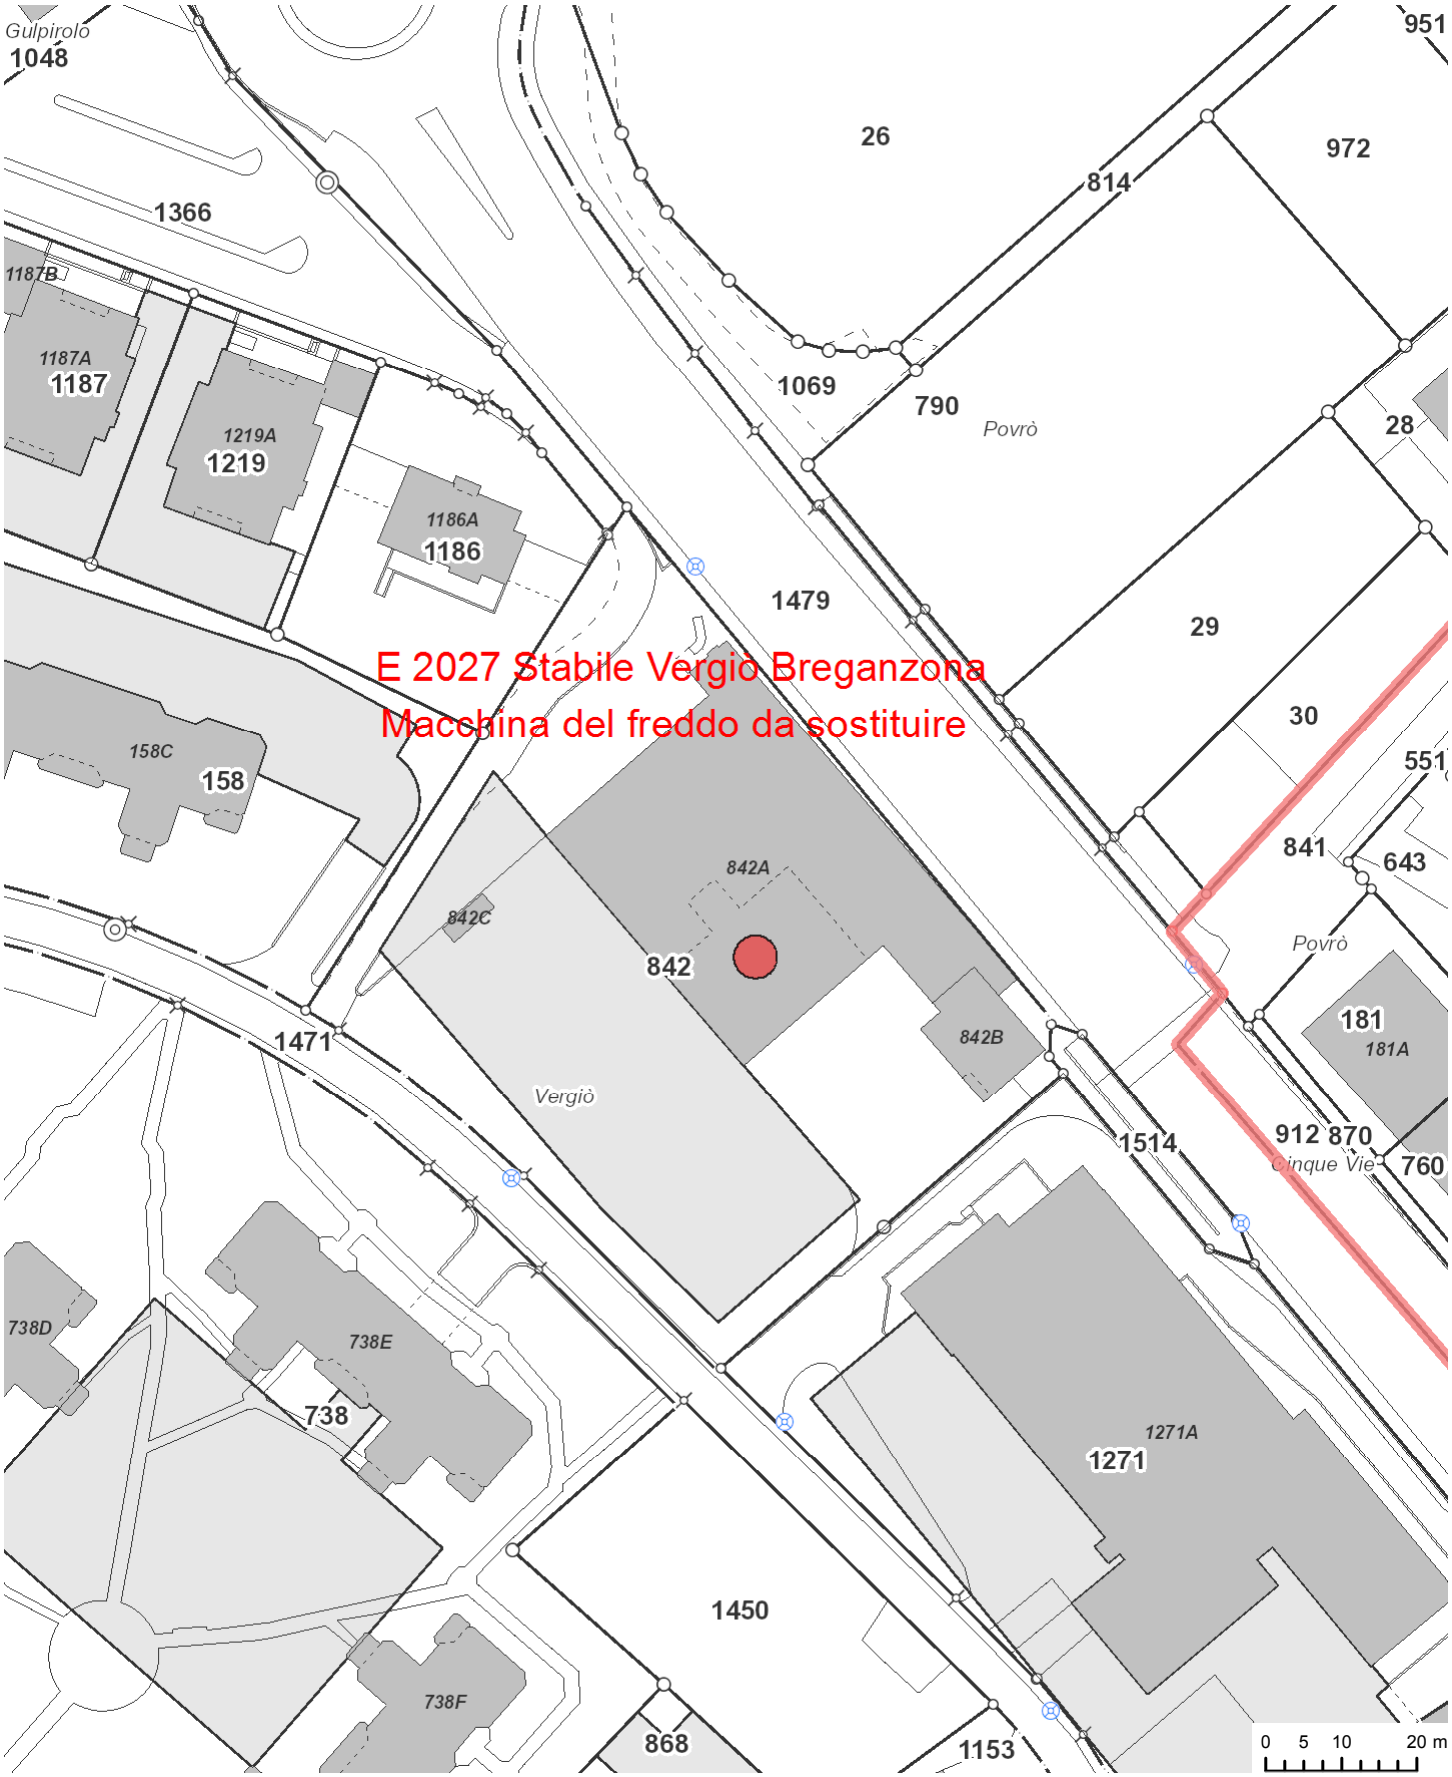

Misurazione ufficiale

1:1'000

N

I dati visualizzati hanno solamente valore informativo.
Essi sono assolutamente privi di valore giuridico.

© SIT-TI 1996-2018 © swisstopo (5704002143) Tele Atlas © CARTOSPHERE

Stampato: 02.05.2018 - 17:10:08

Repubblica e Cantone Ticino

E 2027 Stabile Vergiò - Breganzona

risanamento produzione di freddo

FOTOGRAFIE

E 2027 Vergiò apparecchio esistente sul tetto del edificio

E 2027 Vergiò apparecchio esistente vista allacciamenti elettrici

E 2027 Vergiò apparecchio esistente con allacciamenti idraulici

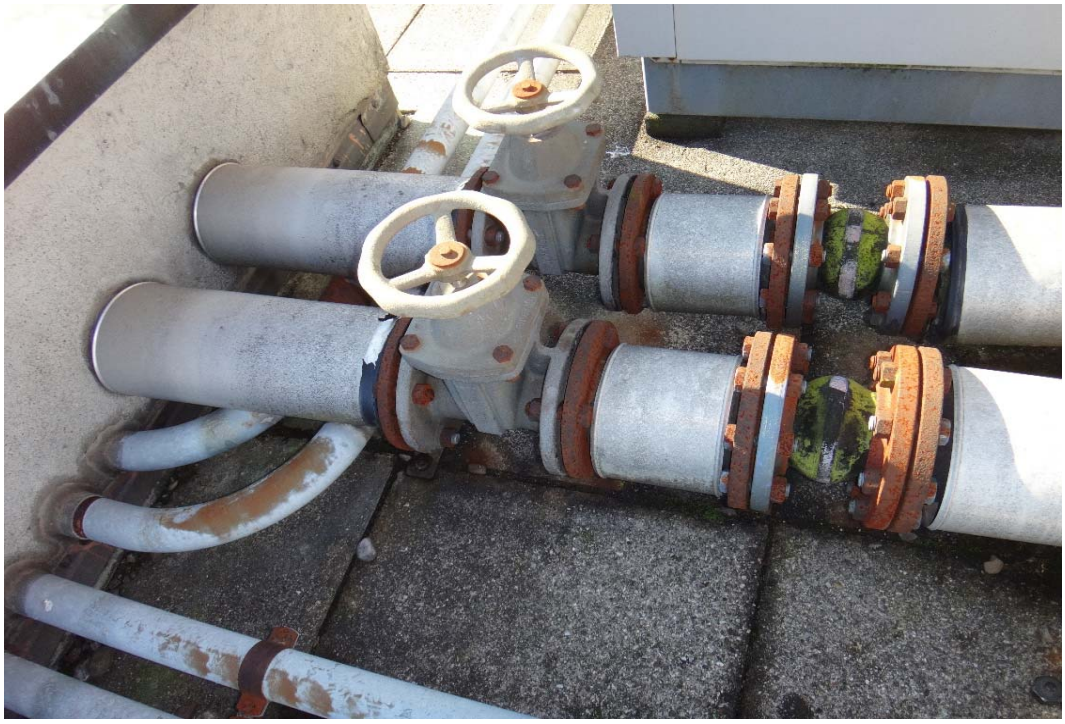

E 2027 Vergiò dettaglio allacciamenti idraulici

E 2033 SUPSI - Trevano

risanamento produzione di freddo

PIANI SITUAZIONE
SCALA 1 / 1000

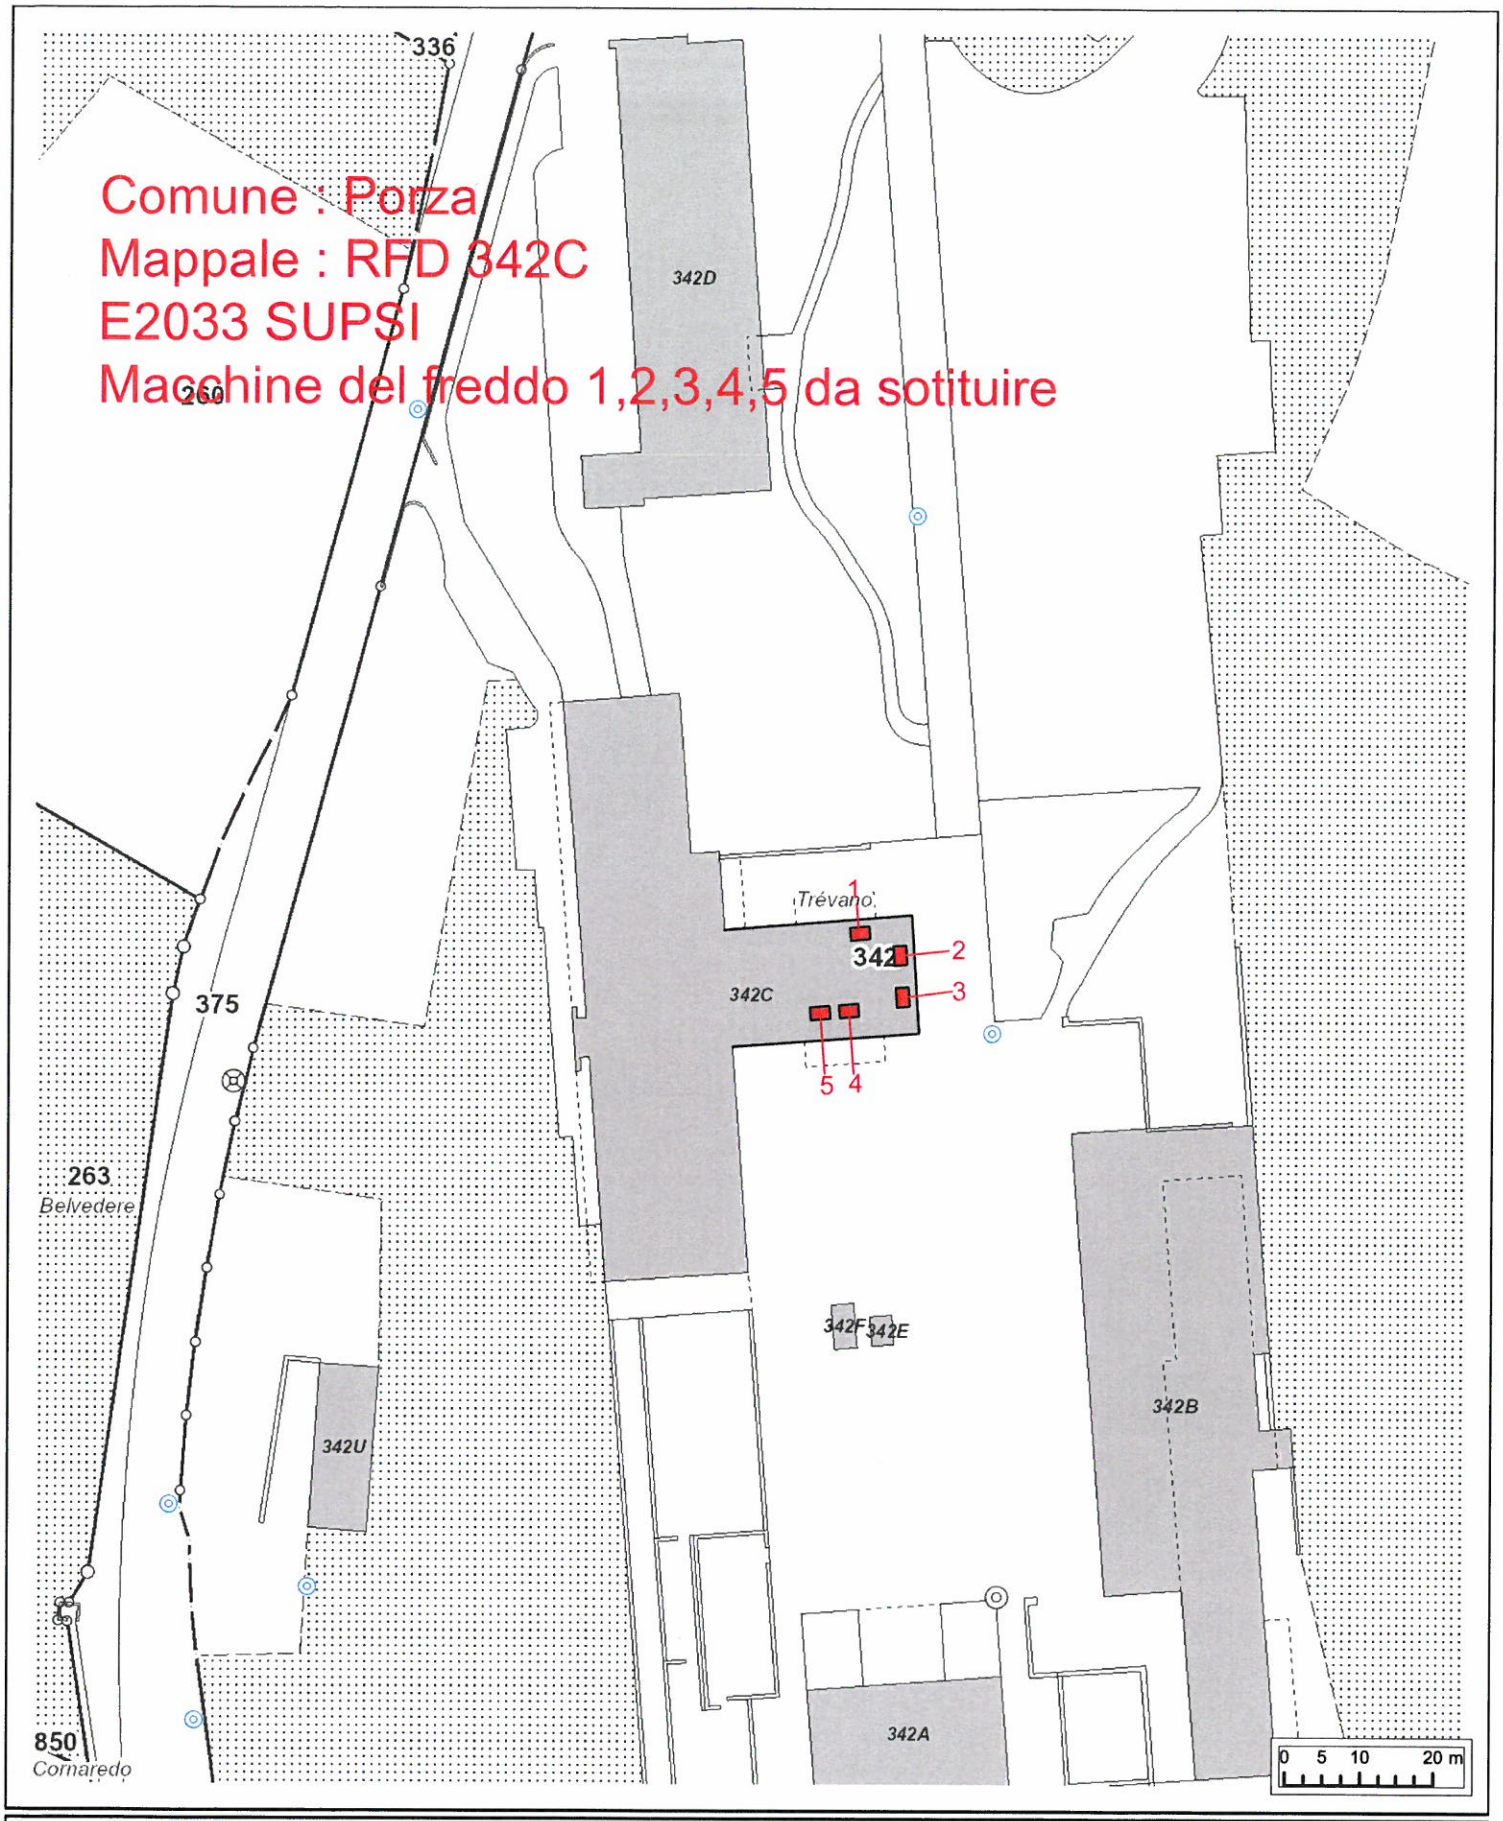

Misurazione ufficiale

1:1'000

N

I dati visualizzati hanno solamente valore informativo.
Essi sono assolutamente privi di valore giuridico.

© SIT-TI 1996-2018 © swisstopo (5704002143) Tele Atlas © CARTOSPHERE

Stampato: 08.05.2018 - 08:29:45

Repubblica e Cantone Ticino

E 2033 SUPSI - Trevano

risanamento produzione di freddo

FOTOGRAFIE

E 2033 SUPSI unità esterne (piccole) da eliminare

E 2033 SUPSI unità interne a cassetta nel soffitto ribassato da eliminare

E 2033 SUPSI dettaglio allacciamento esistente da eliminare

E 2033 SUPSI unità esterna con parapetto di protezione attenzione lavori sul tetto

E 2047 CPT - Trevano

risanamento produzione di freddo

PIANI SITUAZIONE
SCALA 1 / 1000

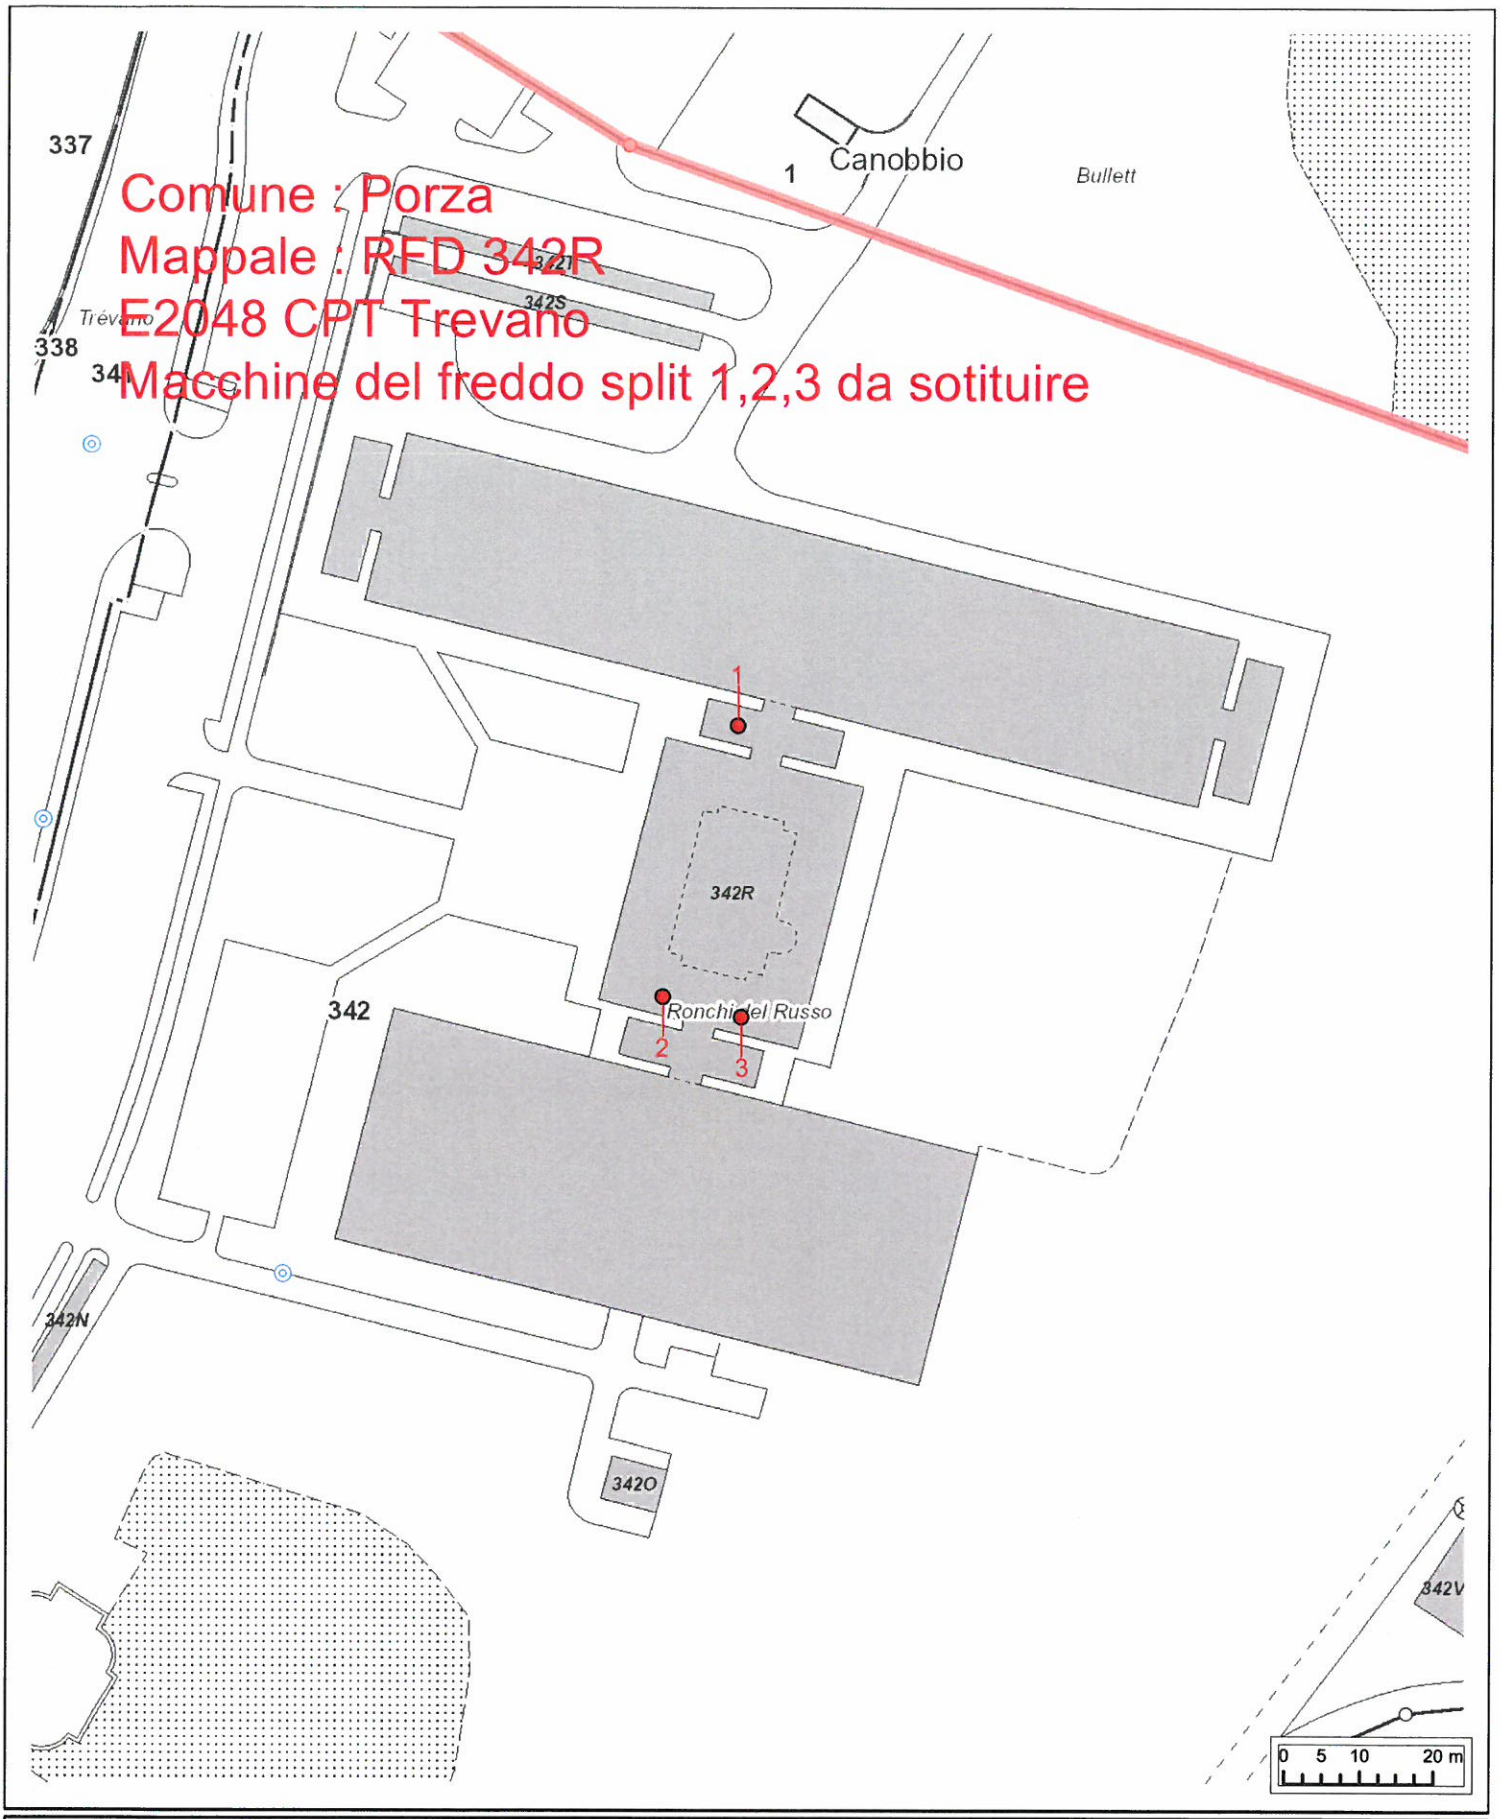

Misurazione ufficiale

1:1'000

N

I dati visualizzati hanno solamente valore informativo.
Essi sono assolutamente privi di valore giuridico.

© SIT-TI 1996-2018 © swisstopo (5704002143) Tele Atlas © CARTOSPHERE

Stampato: 08.05.2018 - 08:31:48

Repubblica e Cantone Ticino

E 2047 CPT - Trevano

risanamento produzione di freddo

FOTOGRAFIE

E 2047 CPT 2 unità esterne con parapetto di protezione attenzione lavori sul tetto

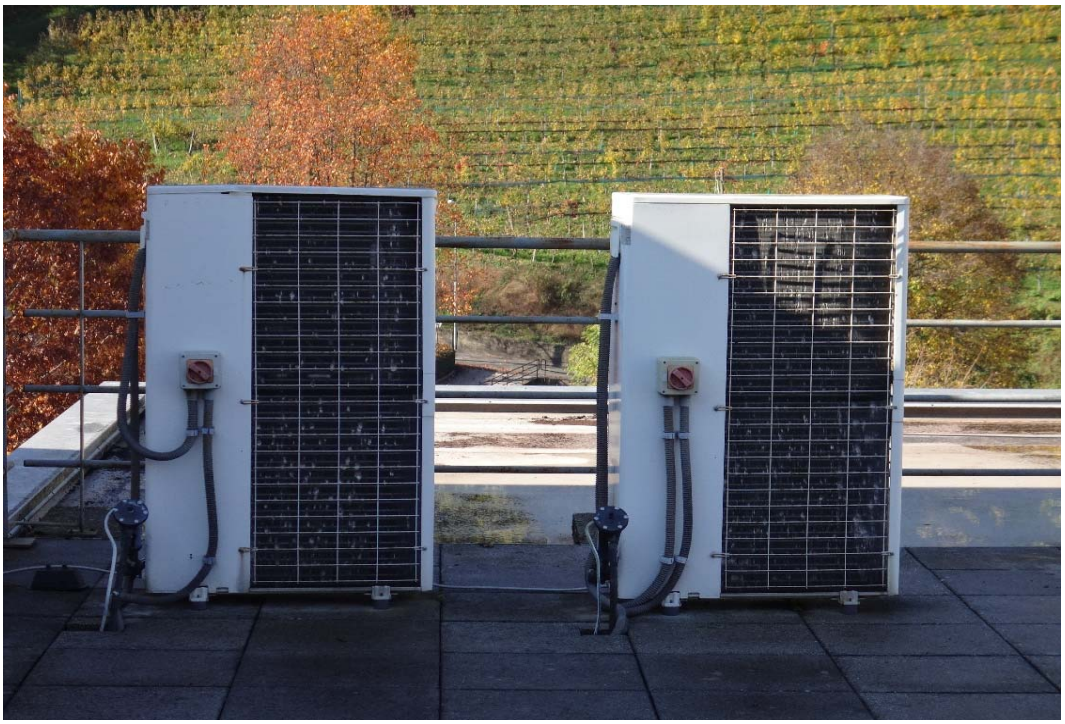

E 2047 CPT 2 unità esterne con parapetto di protezione attenzione lavori sul tetto

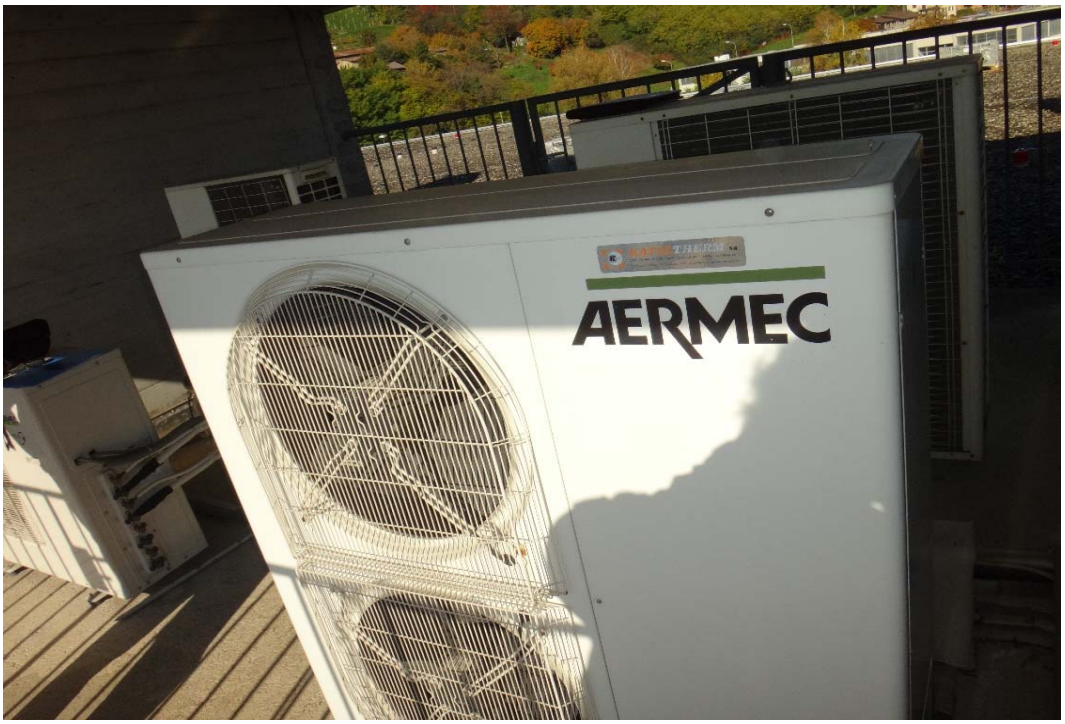

E 2047 CPT 3 unità esterne con parapetto di protezione attenzione lavori sul tetto

E 2047 CPT dettaglio allacciamento esistente da eliminare

E 2047 CPT unità interne a cassetta inserite in una struttura studiata appositamente

E 2047 CPT unità interne a cassetta inserite in una struttura studiata appositamente