Dipartimento delle finanze e dell'economia
Sezione della logistica
Via del Carmagnola 7
6500 Bellinzona
t +41 (0)91 814 77 11
f +41 (0)91 814 77 19
e-mail : dfe-sl@ti.ch
web : www.ti.ch/DFE/DR/SL

Repubblica
e Cantone
Ticino

Oggetto	PALESTRA PROVVISORIA SCUOLE MEDIE GORDOLA			Oggetto N° E3060	File N° 030	
Nome Piano	PIANI D'APPALTO COLLEGAMENTI CF + CD PIANO TERRA			Mappale 520		
Nome File	E3060_EL_D11_P00_00_050_030_51_1	Formato	Settore	Scala	Data	
Disegnato GC Approvato	Data 17.05.2018 Data	1155 x 502	00	1:50	17.05.2018	

Nome Studio

Logo Studio

ERISEL SA
Via Miralpole 8
6500 Bellinzona
t +41 (0)91 826 36 63
f +41 (0)91 826 34 89
e-mail : info@erisel.ch
web : www.erisel.ch

Ingegneria per l'involucro
e la tecnica dell'edificio

N°	Dis.	Data	Correzioni
00	mc	19.02.2018	Prima emissione
01	gc	27.04.2018	Aggiornamento piani
02	gc	17.05.2018	Piano d'appalto

N°	Dis.	Data	Correzioni
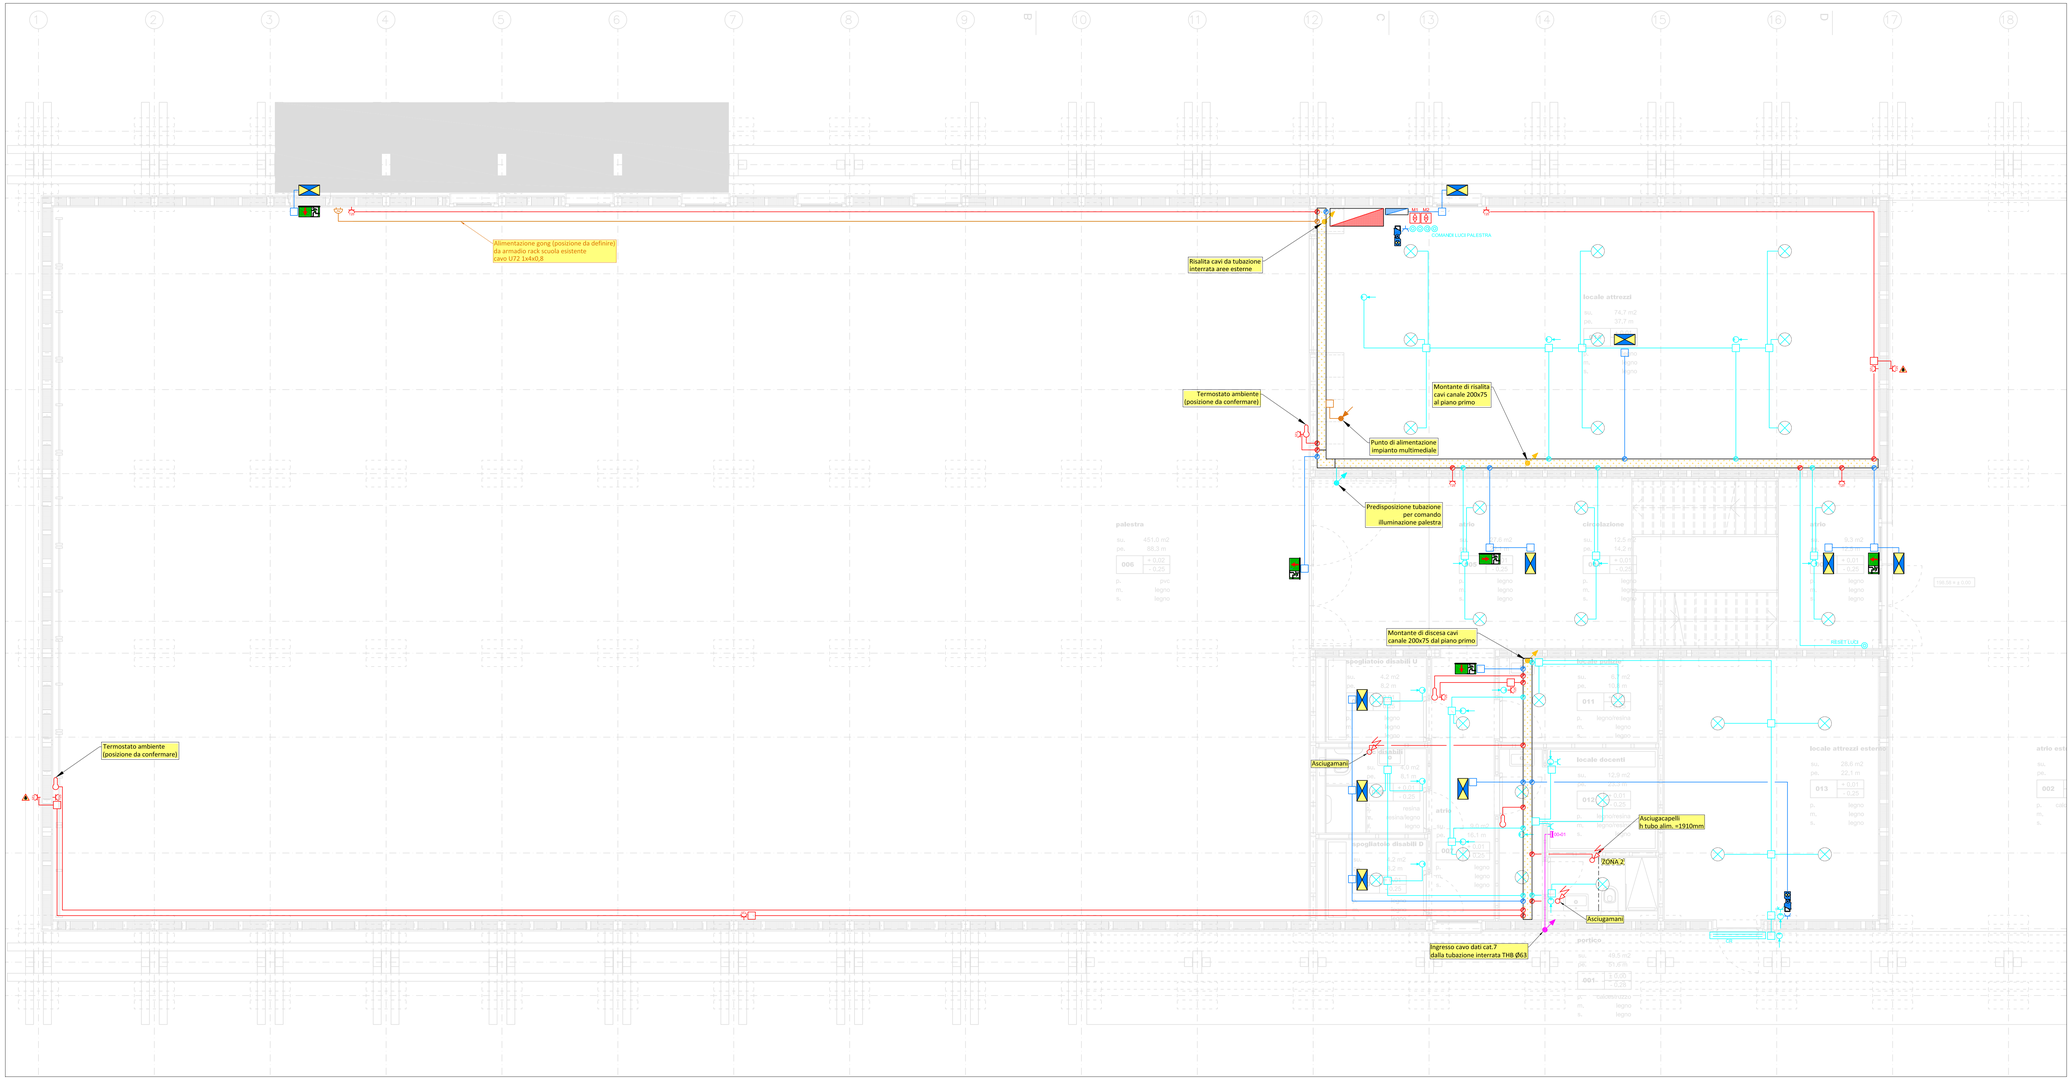
ATTENZIONE
Tutti i tubi da installare nei vari ambienti, dovranno essere in alluminio ed avere un diametro di Ø32mm.