Dipartimento delle finanze e dell'economia
Sezione della logistica
Via del Carmagnola 7
6500 Bellinzona
t +41 (0)91 814 77 11
f +41 (0)91 814 77 19
e-mail : dfe-sl@ti.ch
web : www.ti.ch/DFE/DR/SL

Repubblica
e Cantone
Ticino

Oggetto	PALESTRA PROVVISORIA SCUOLE MEDIE GORDOLA		Oggetto N° E3060	File N° 033	
Nome Piano	PIANI D'APPALTO COLLEGAMENTI CF + CD PRIMO PRIMO		Mappale 520		
Nome File	E3060_EL_D11_P01_00_050_033_51_1	Formato	Settore	Scala	Data
Disegnato Approvato	GC Data 17.05.2018 Data	136 X 59,4	00	1:50	17.05.2018

Nome Studio

ERISEL SA
Via Mirasole 8
6500 Bellinzona
t +41 (0)91 826 36 63
f +41 (0)91 826 34 89
e-mail : info@erisel.ch
web : www.erisel.ch

Logo Studio

erisel
Ingegneria per l'involucro
e la tecnica dell'edificio

N°	Dis.	Data	Correzioni
00	mc	19.02.2018	Prima emissione
01	gc	27.04.2018	Aggiornamento piani
02	gc	17.05.2018	Piano d'appalto

N°	Dis.	Data	Correzioni

ATTENZIONE
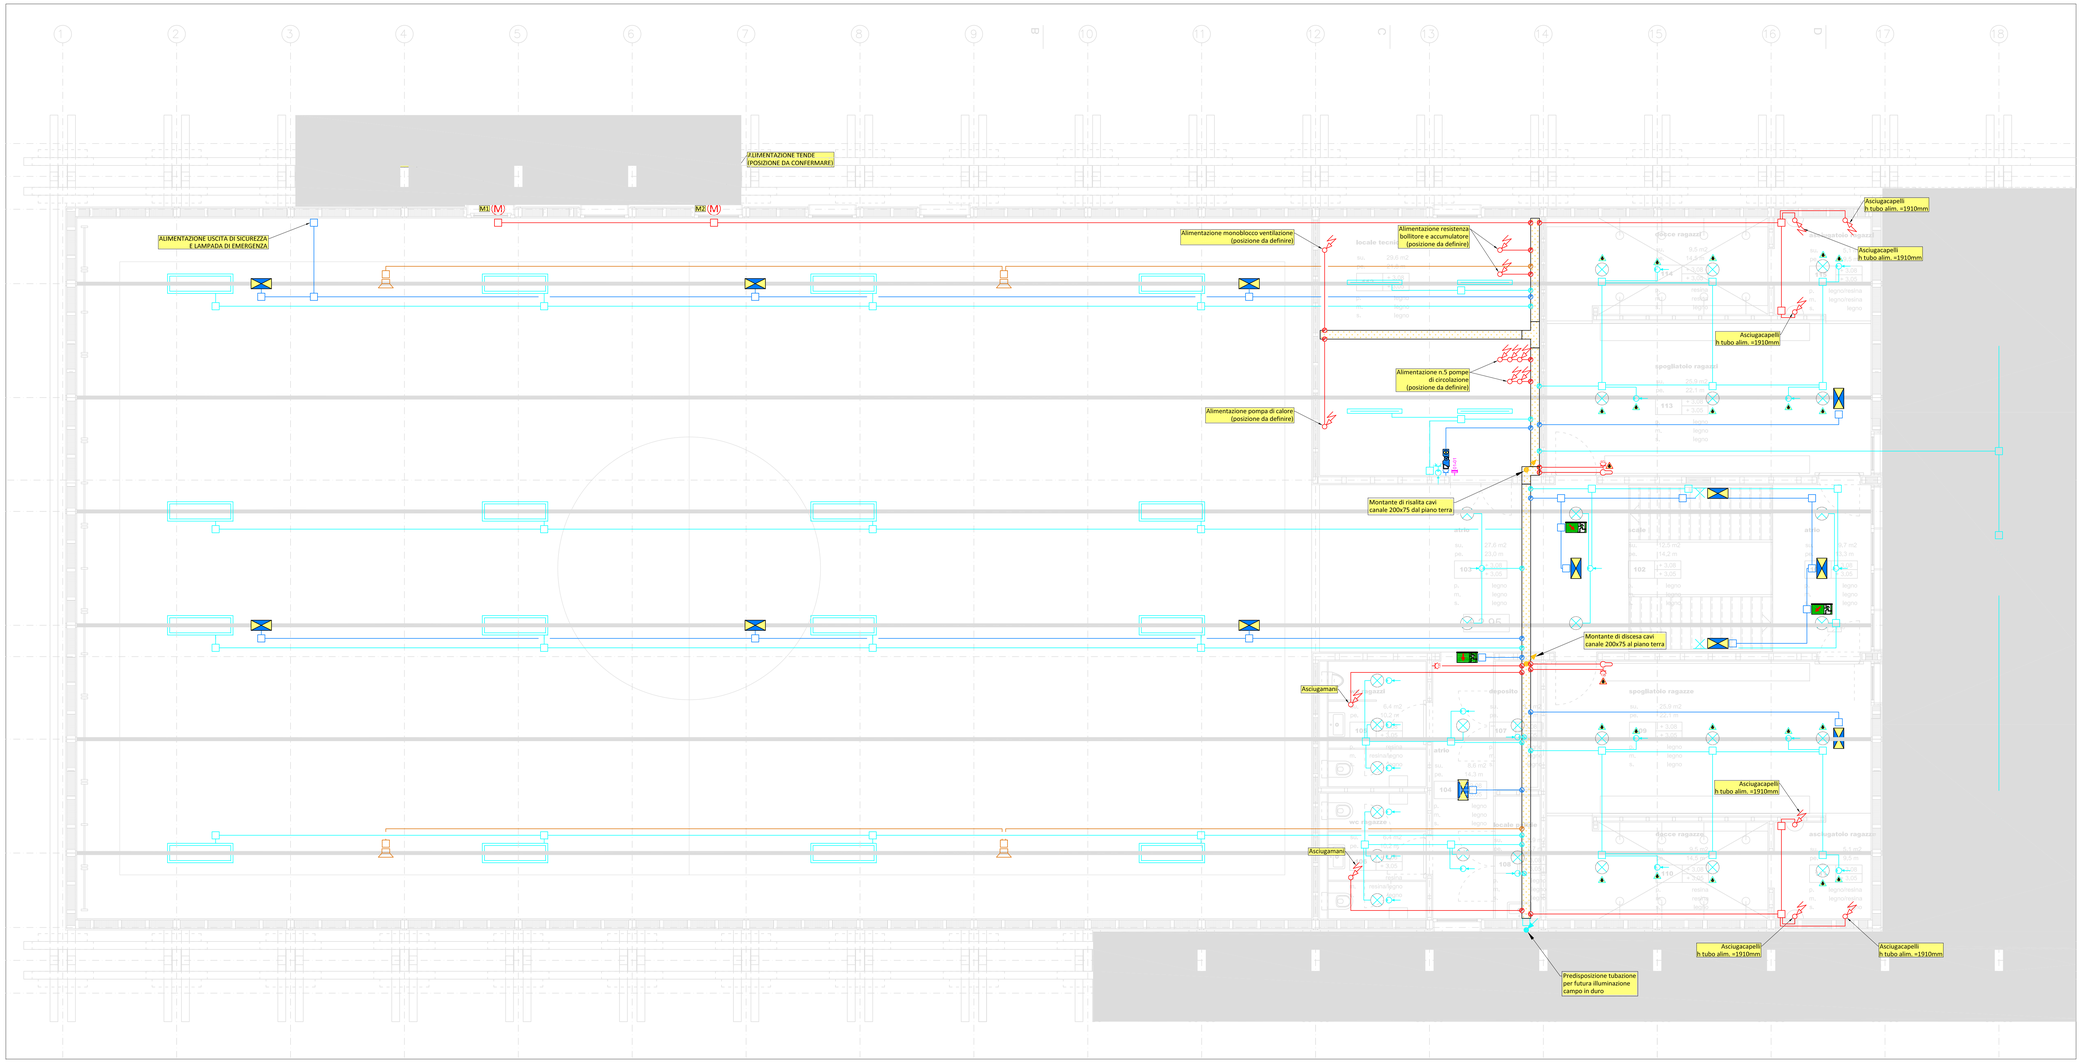
Tutti i tubi da installare nei vari ambienti, dovranno essere in alluminio ed avere un diametro di Ø32mm.