



# ICP LOCARNO


G+M TOGNOLA ARCH. 07.05.2018


STABILE ESISTENTE


PARAPETTI SCALA 1:50

 TIPO A (parapetto obliquo o orizz.)  
- tot. 15.00 m<sup>2</sup> (14.00 m)


 TIPO B (parapetto orizzontale)  
- tot. 3.50 m<sup>2</sup> (3.00 m)

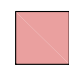 TIPO C (parapetto orizzontale)  
- tot. 5.00 m<sup>2</sup> (4.50 m)


 CORRIMANO SINGOLO  
- tot. 9.00 m

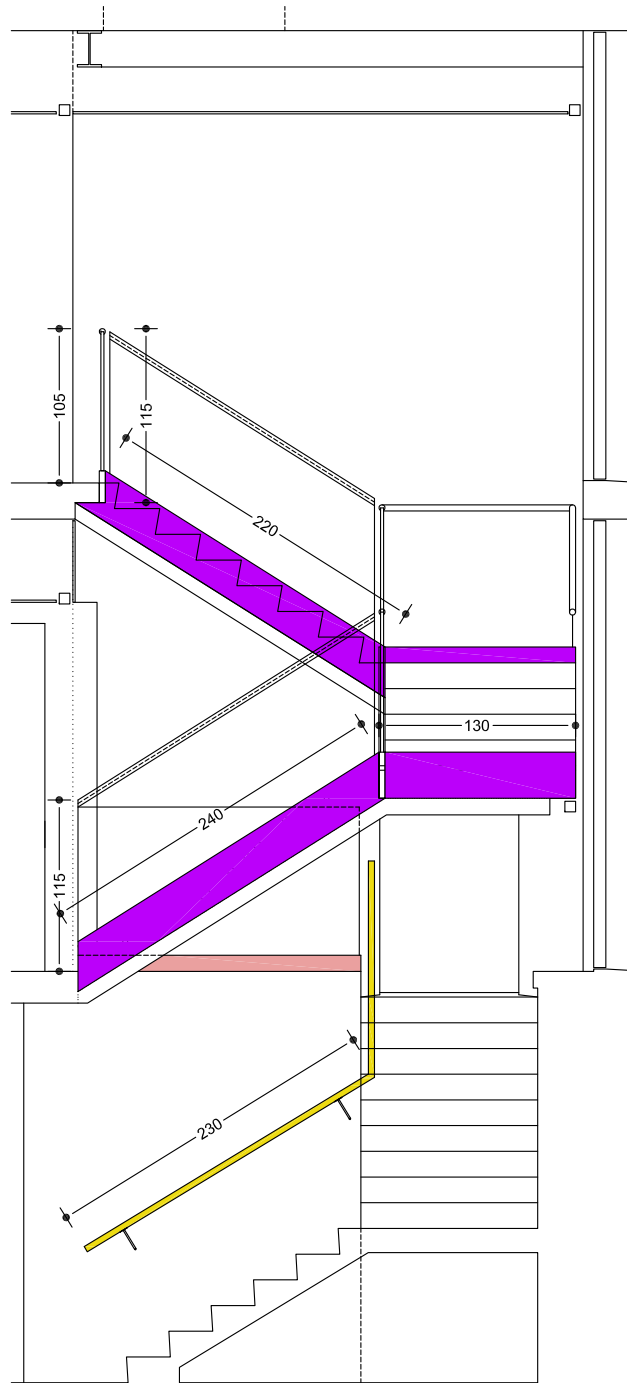




SEZIONE 1 1:50

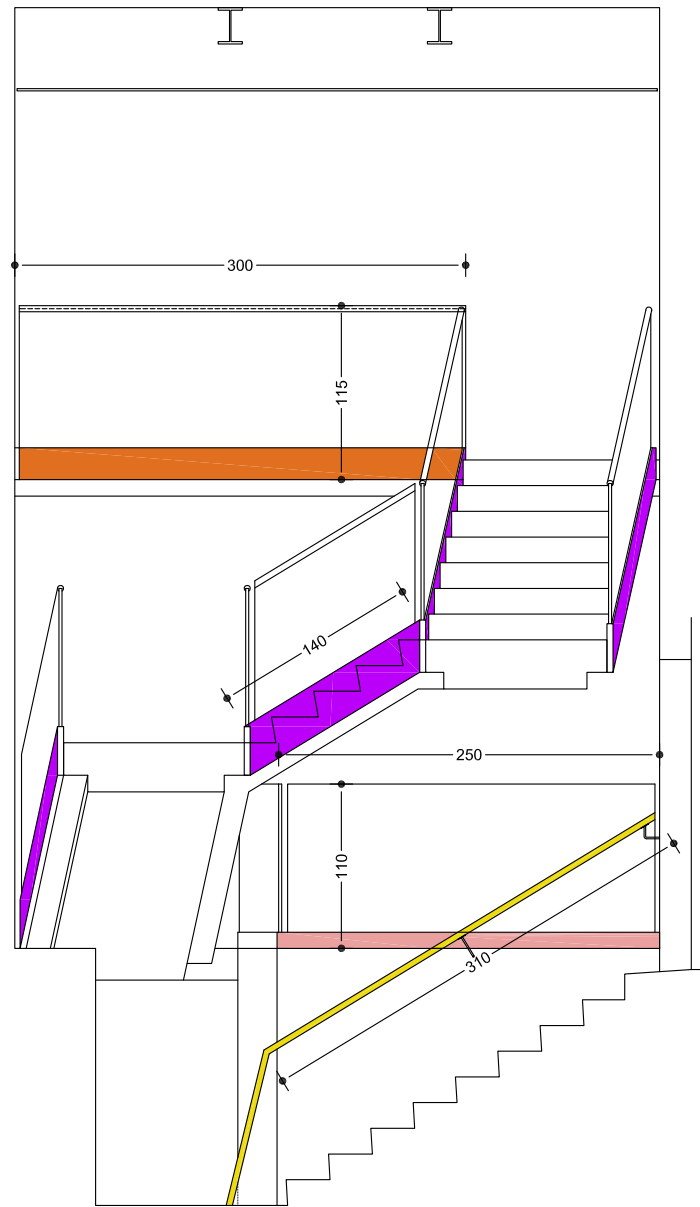

SEZIONE 2 1:50

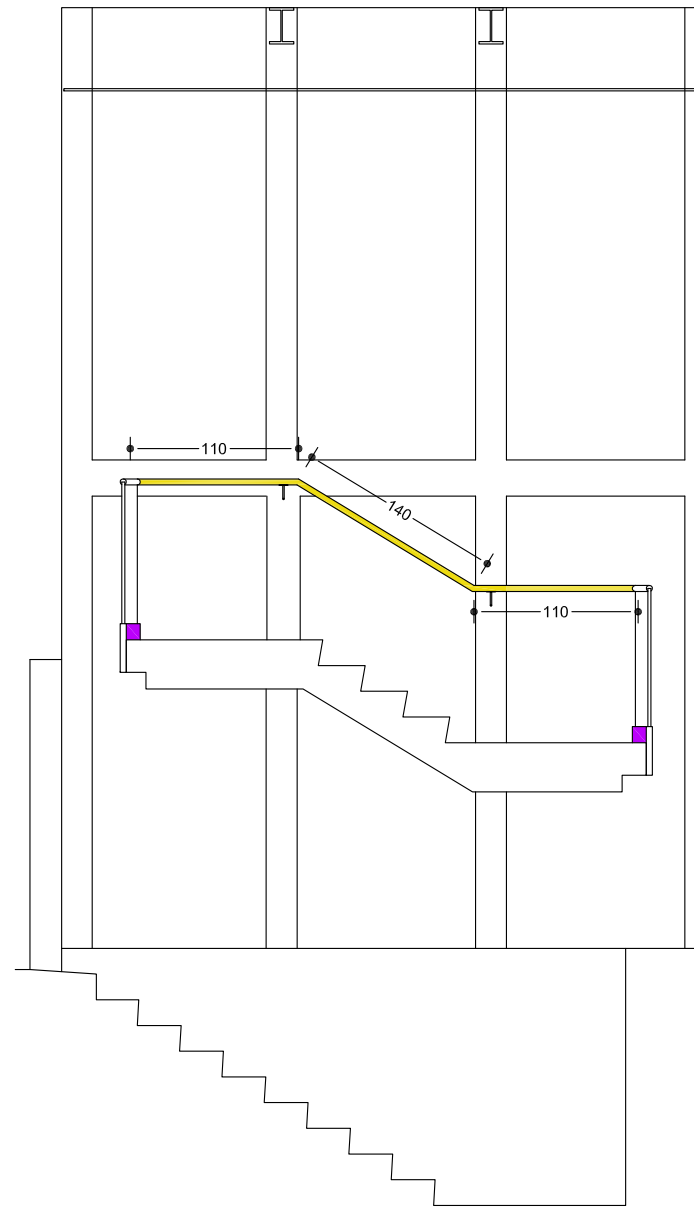

SEZIONE 3 1:50

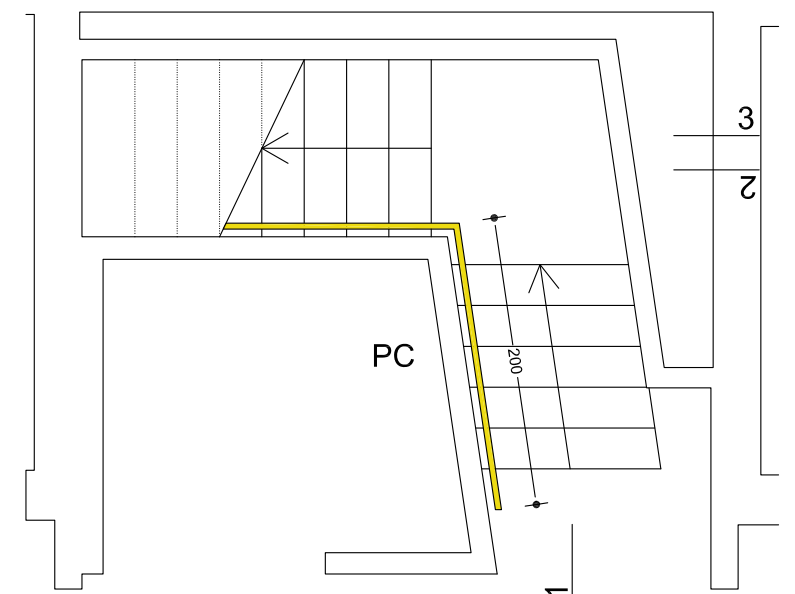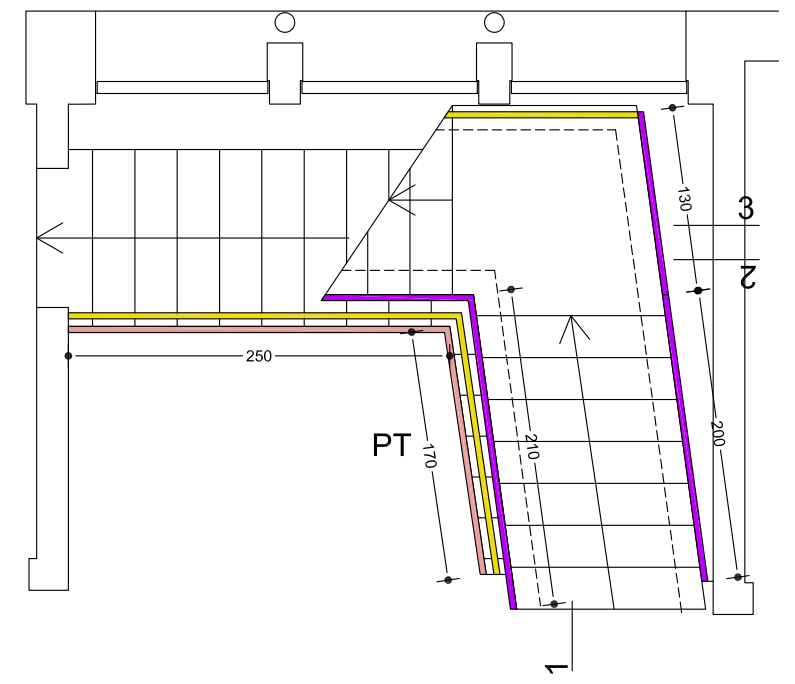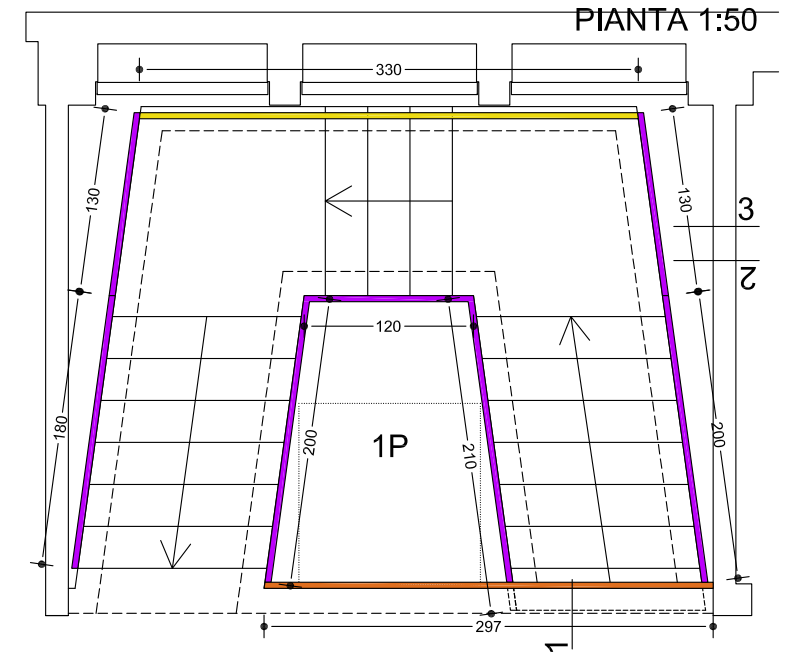

PIANTA 1:50