


ALLEGATO 16

ICP LOCARNO DEPOSITI PC
G+M TOGNOLA ARCHITETTI APRILE 2018
VASCHE RACCOLTA 1:50 / 1:10

VASCHE CONTENIMENTO INOX
H = 200 mm
spessore inox 3 mm
resistente a liquidi infiammabili (alcool)
griglia zincata 50/3 mm; maglia 22x22 mm
portata vasca e griglia: ca. 500 kg/m²
posa su carta catramata esistente


A - dim. 900 x 1500 mm 1pz

B - dim. 950 x 1500 mm 1pz

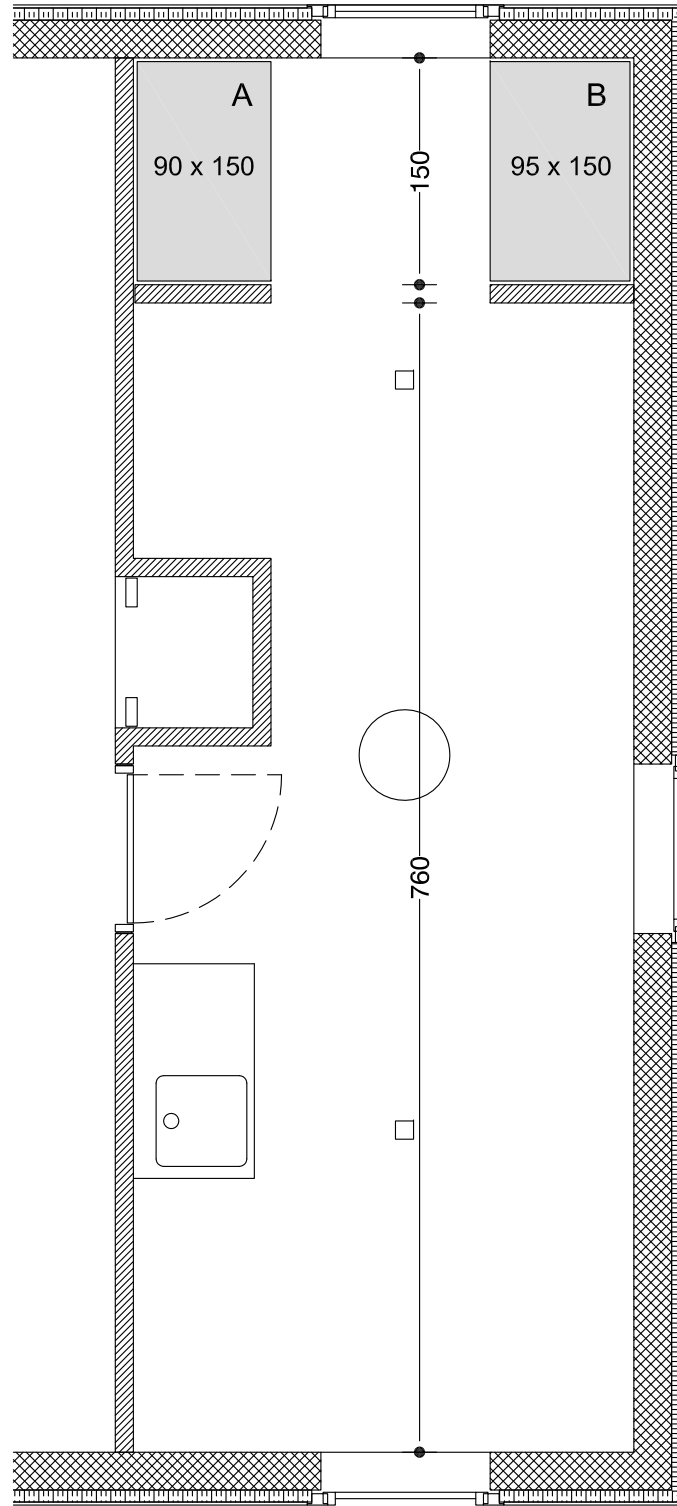

PIANTA DEPOSITO PC 1:50

SEZIONE

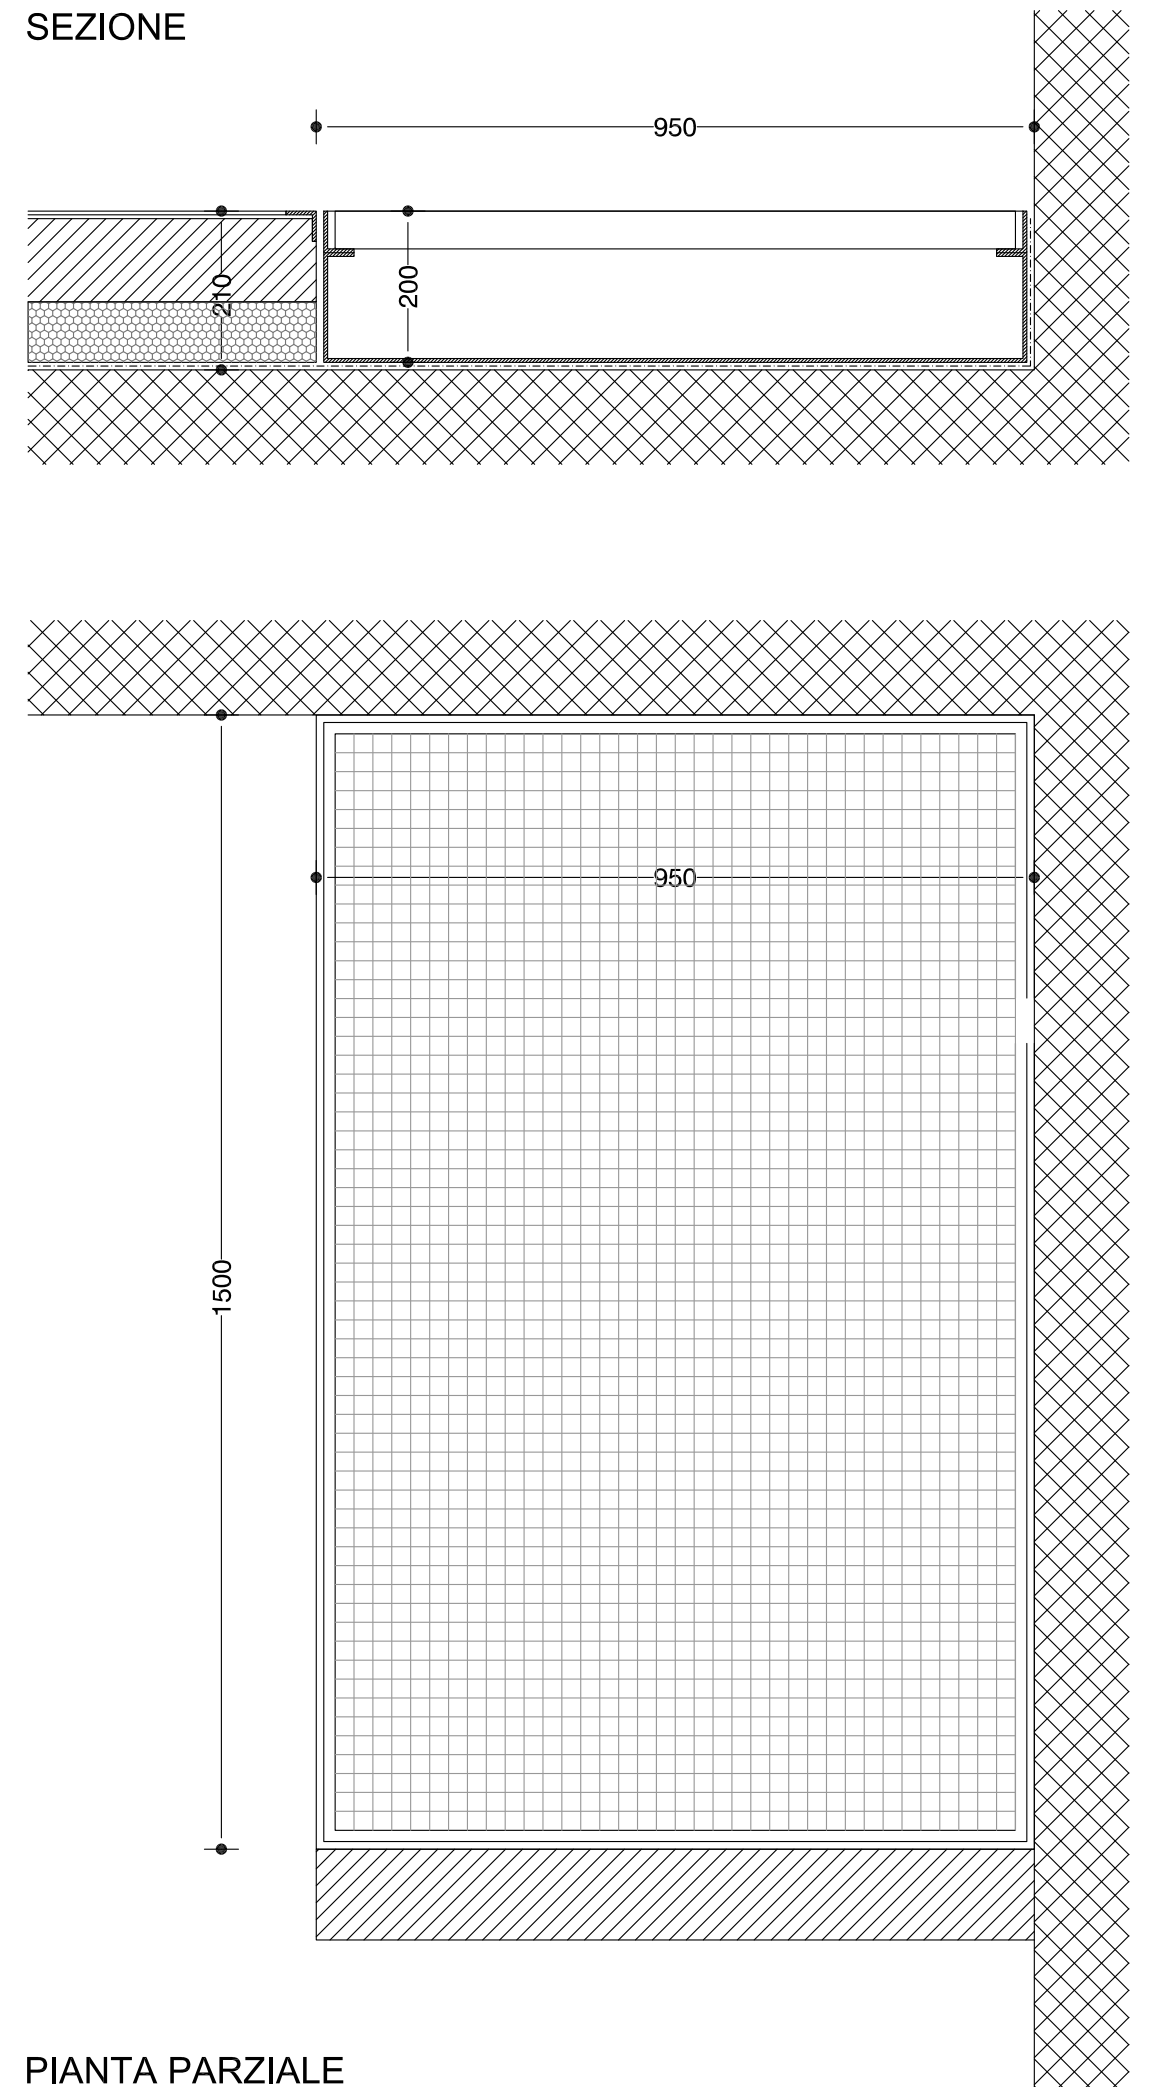

PIANTA PARZIALE