

ICP LOCARNO

ALLEGATO 2


N.B. TUTTE LE SALDATURE A PENETRAZIONE COMPLETA!

G+M TOGNOLA ARCH. 04.04.2018

PENSILINE INOX 1:20

ESECUZIONE:
INOX SPAZZOLATO

PENSILINA LATO SUD (cfr. dett. X-X e Y-Y 1:5)

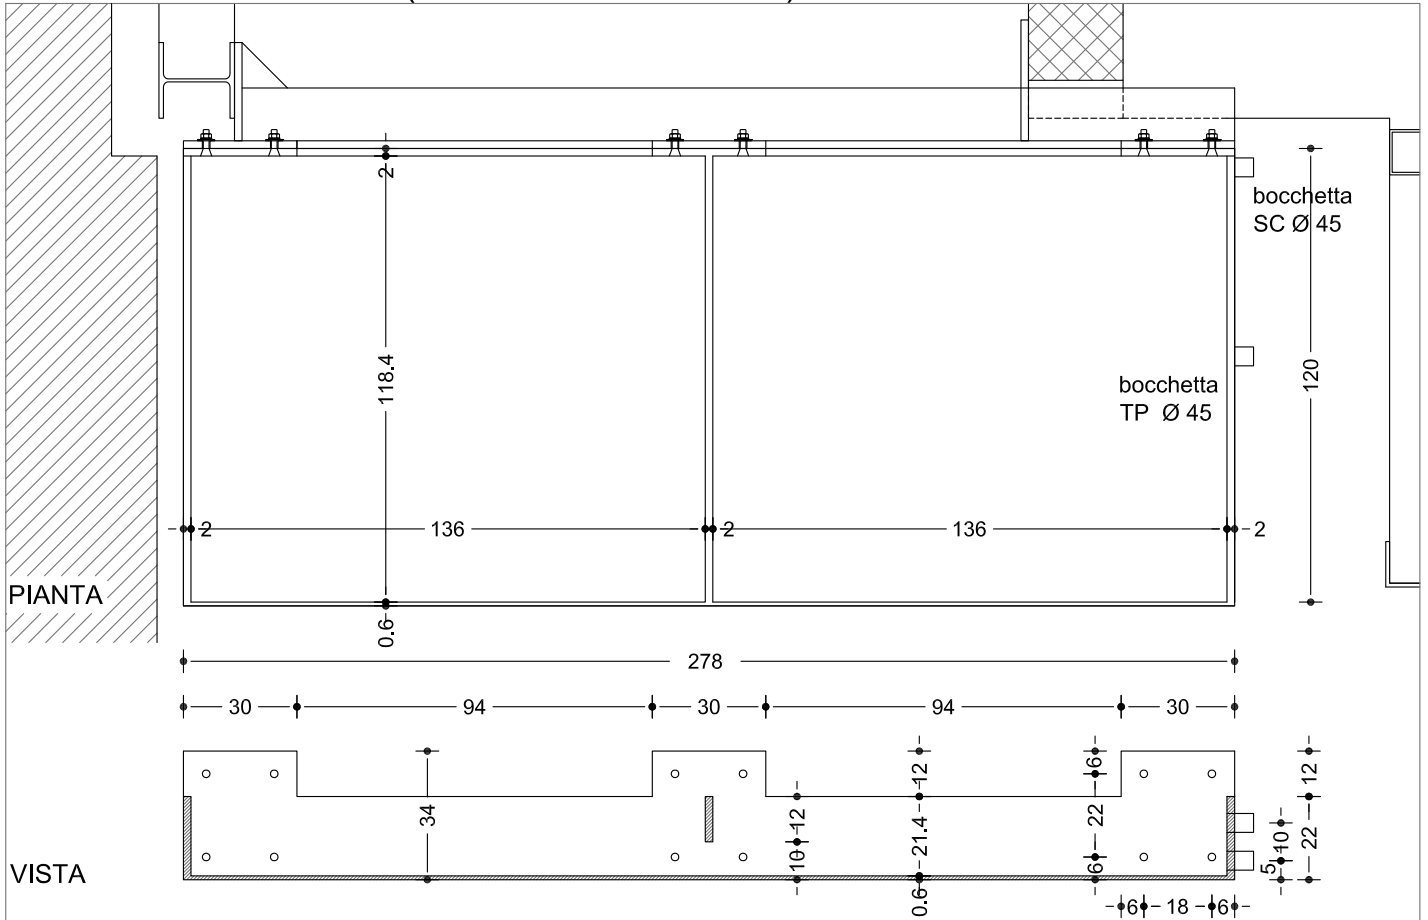

PENSILINA LATO NORD (cfr. dett. R-R 1:5)

