


ALLEGATO 4

ICP LOCARNO

G+M TOGNOLA ARCH. 04.04.2018

FACCIATA SCALE NORD

PENSILINA (Y-Y) 1:5

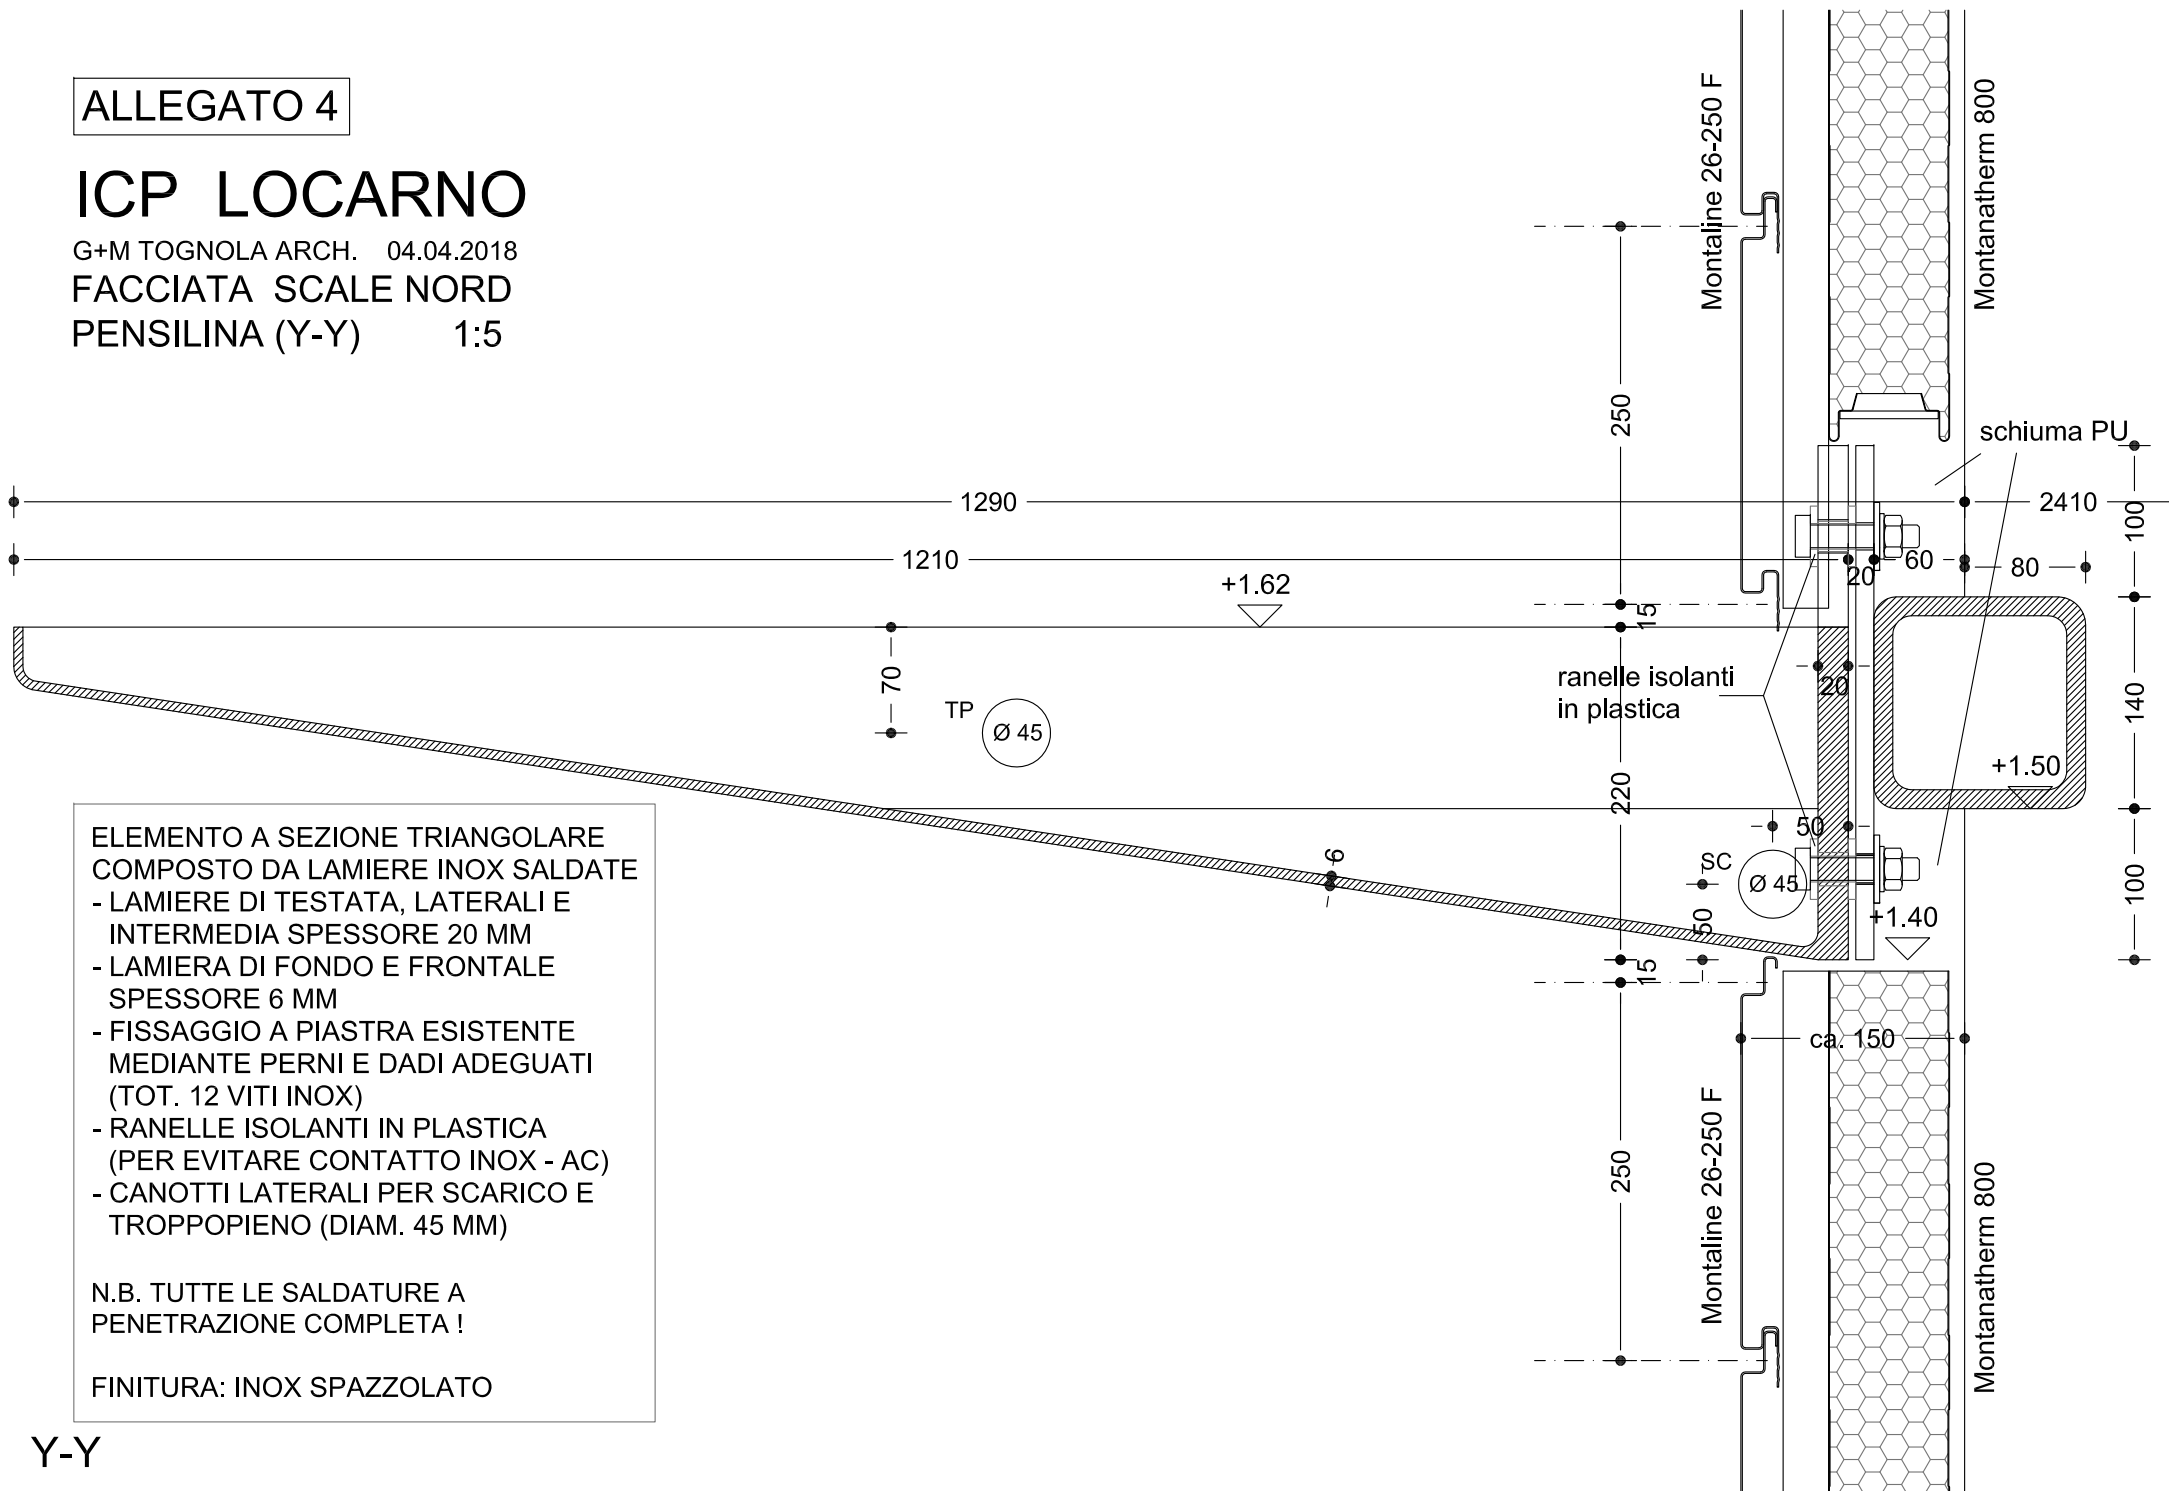

ELEMENTO A SEZIONE TRIANGOLARE
COMPOSTO DA LAMIERE INOX SALDATE

- LAMIERE DI TESTATA, LATERALI E INTERMEDIA SPESSORE 20 MM
- LAMIERA DI FONDO E FRONTALE SPESSORE 6 MM
- FISSAGGIO A PIASTRA ESISTENTE MEDIANTE PERNI E DADI ADEGUATI (TOT. 12 VITI INOX)
- RANELLE ISOLANTI IN PLASTICA (PER EVITARE CONTATTO INOX - AC)
- CANOTTI LATERALI PER SCARICO E TROPPOPIENO (DIAM. 45 MM)

N.B. TUTTE LE SALDATURE A PENETRAZIONE COMPLETA !

FINITURA: INOX SPAZZOLATO

Y-Y