

# ALLEGATO 7

ISTITUTO CANTONALE DI PATOLOGIA  
 ICP - LOCARNO E3004  
 PARETI - PIANO TERRA SCALA 1:50  
 GIORGIO E MICHELE TOGNOLA ARCHITETTI LOSONE MAGGIO 2018

## STRUTTURA PER PARETI DIVISORIE

### TELAI IN ACCIAIO

- elementi in acciaio saldati e verniciati
- profili UPE 120 (montanti e traversa inferiore)
- piatte 120/10 (traversa superiore)
- lamiera 10 mm piegata a U (traversa inferiore elemento tipo B)
- fori per fissaggio (piatta superiore e montanti) in numero adeguato per garantire la rigidità dell'elemento

### FISSAGGI

- fissaggio superiore alla soletta in calcestruzzo, mediante bussole idonee
- fissaggio laterale tra i telai contigui, mediante viti e dadi adeguati

### TIPO A



- dim. 124 x H 52 x P 12 cm 5 pezzi

### TIPO B

- dim. 124 x H 52 x P 12 cm 4 pezzi

### TIPO C

- dim. 94 x H 52 x P 12 cm 3 pezzi

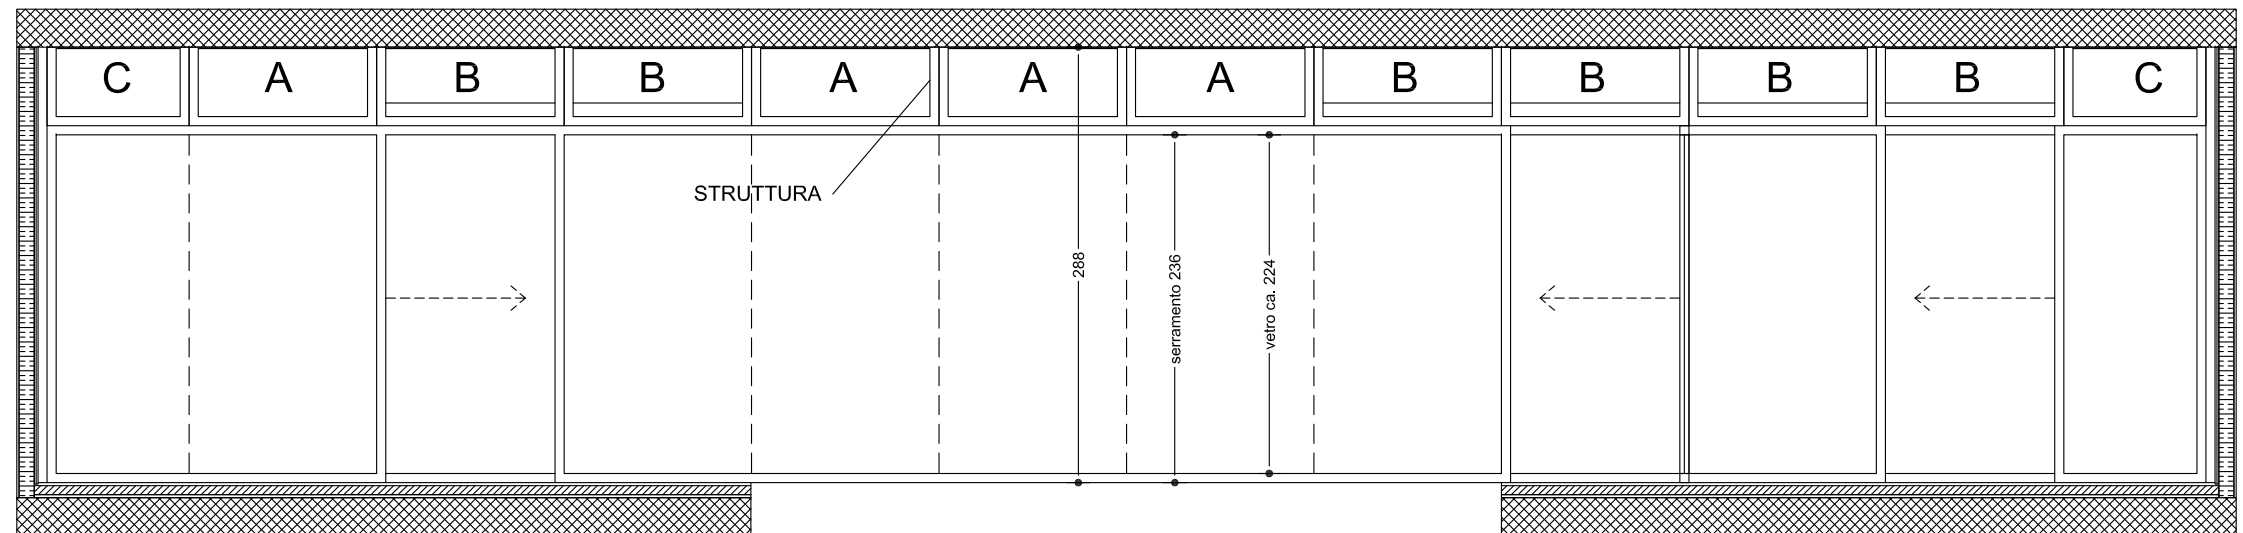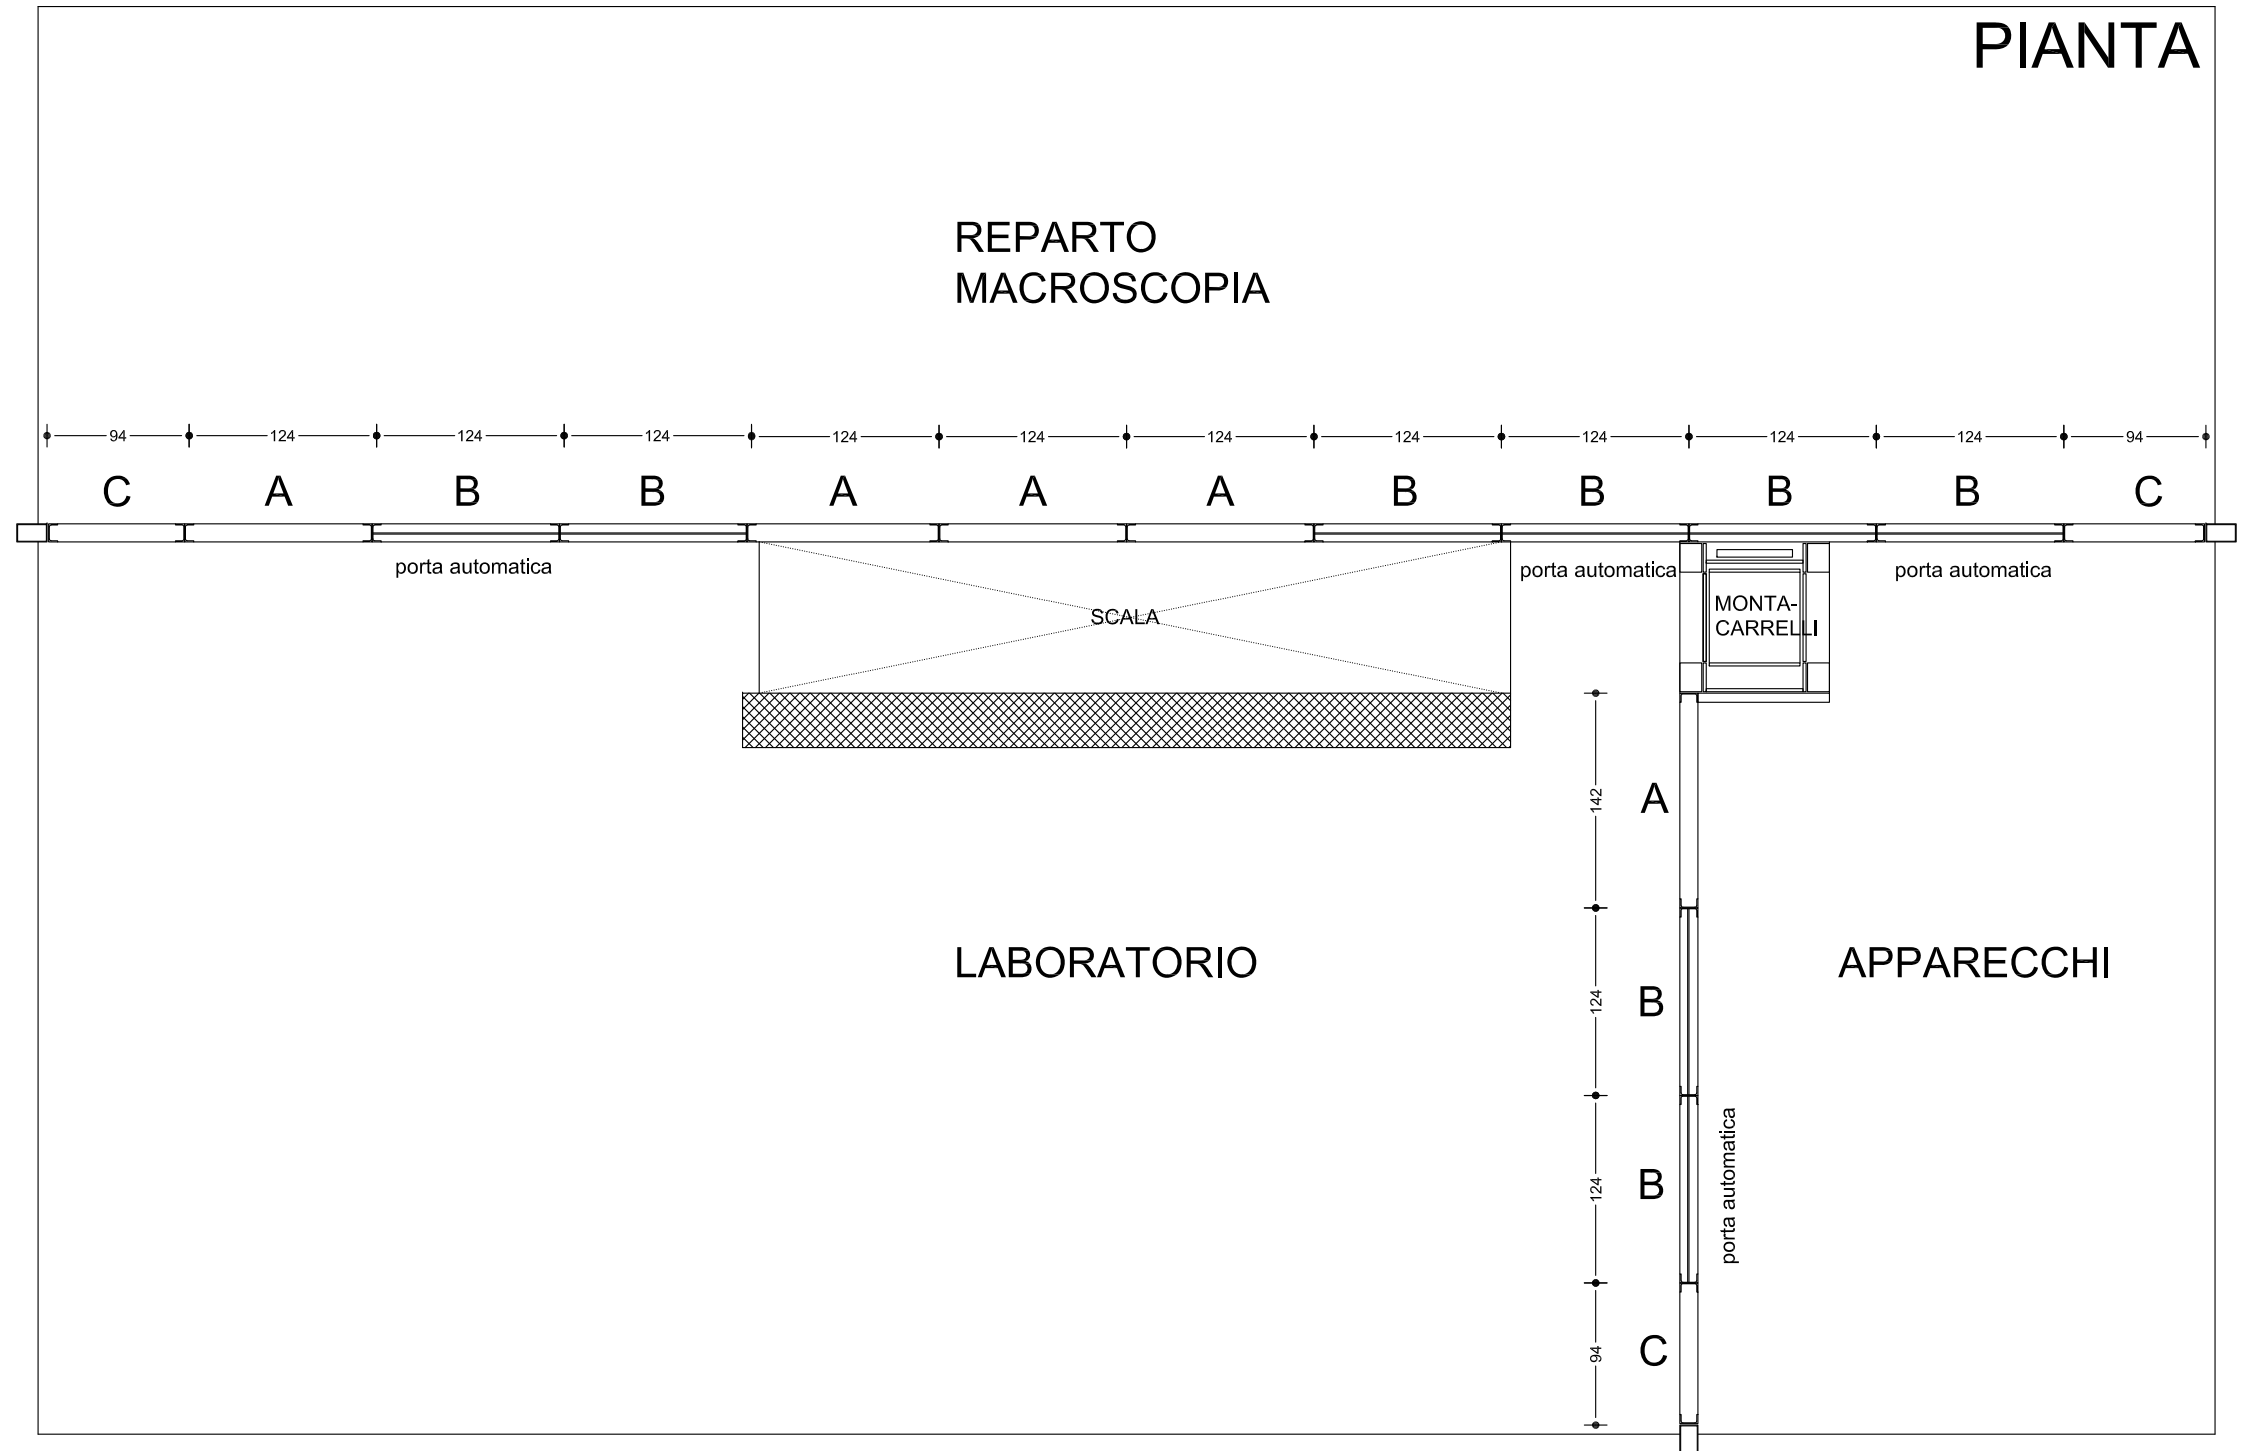

## ELEVAZIONE