
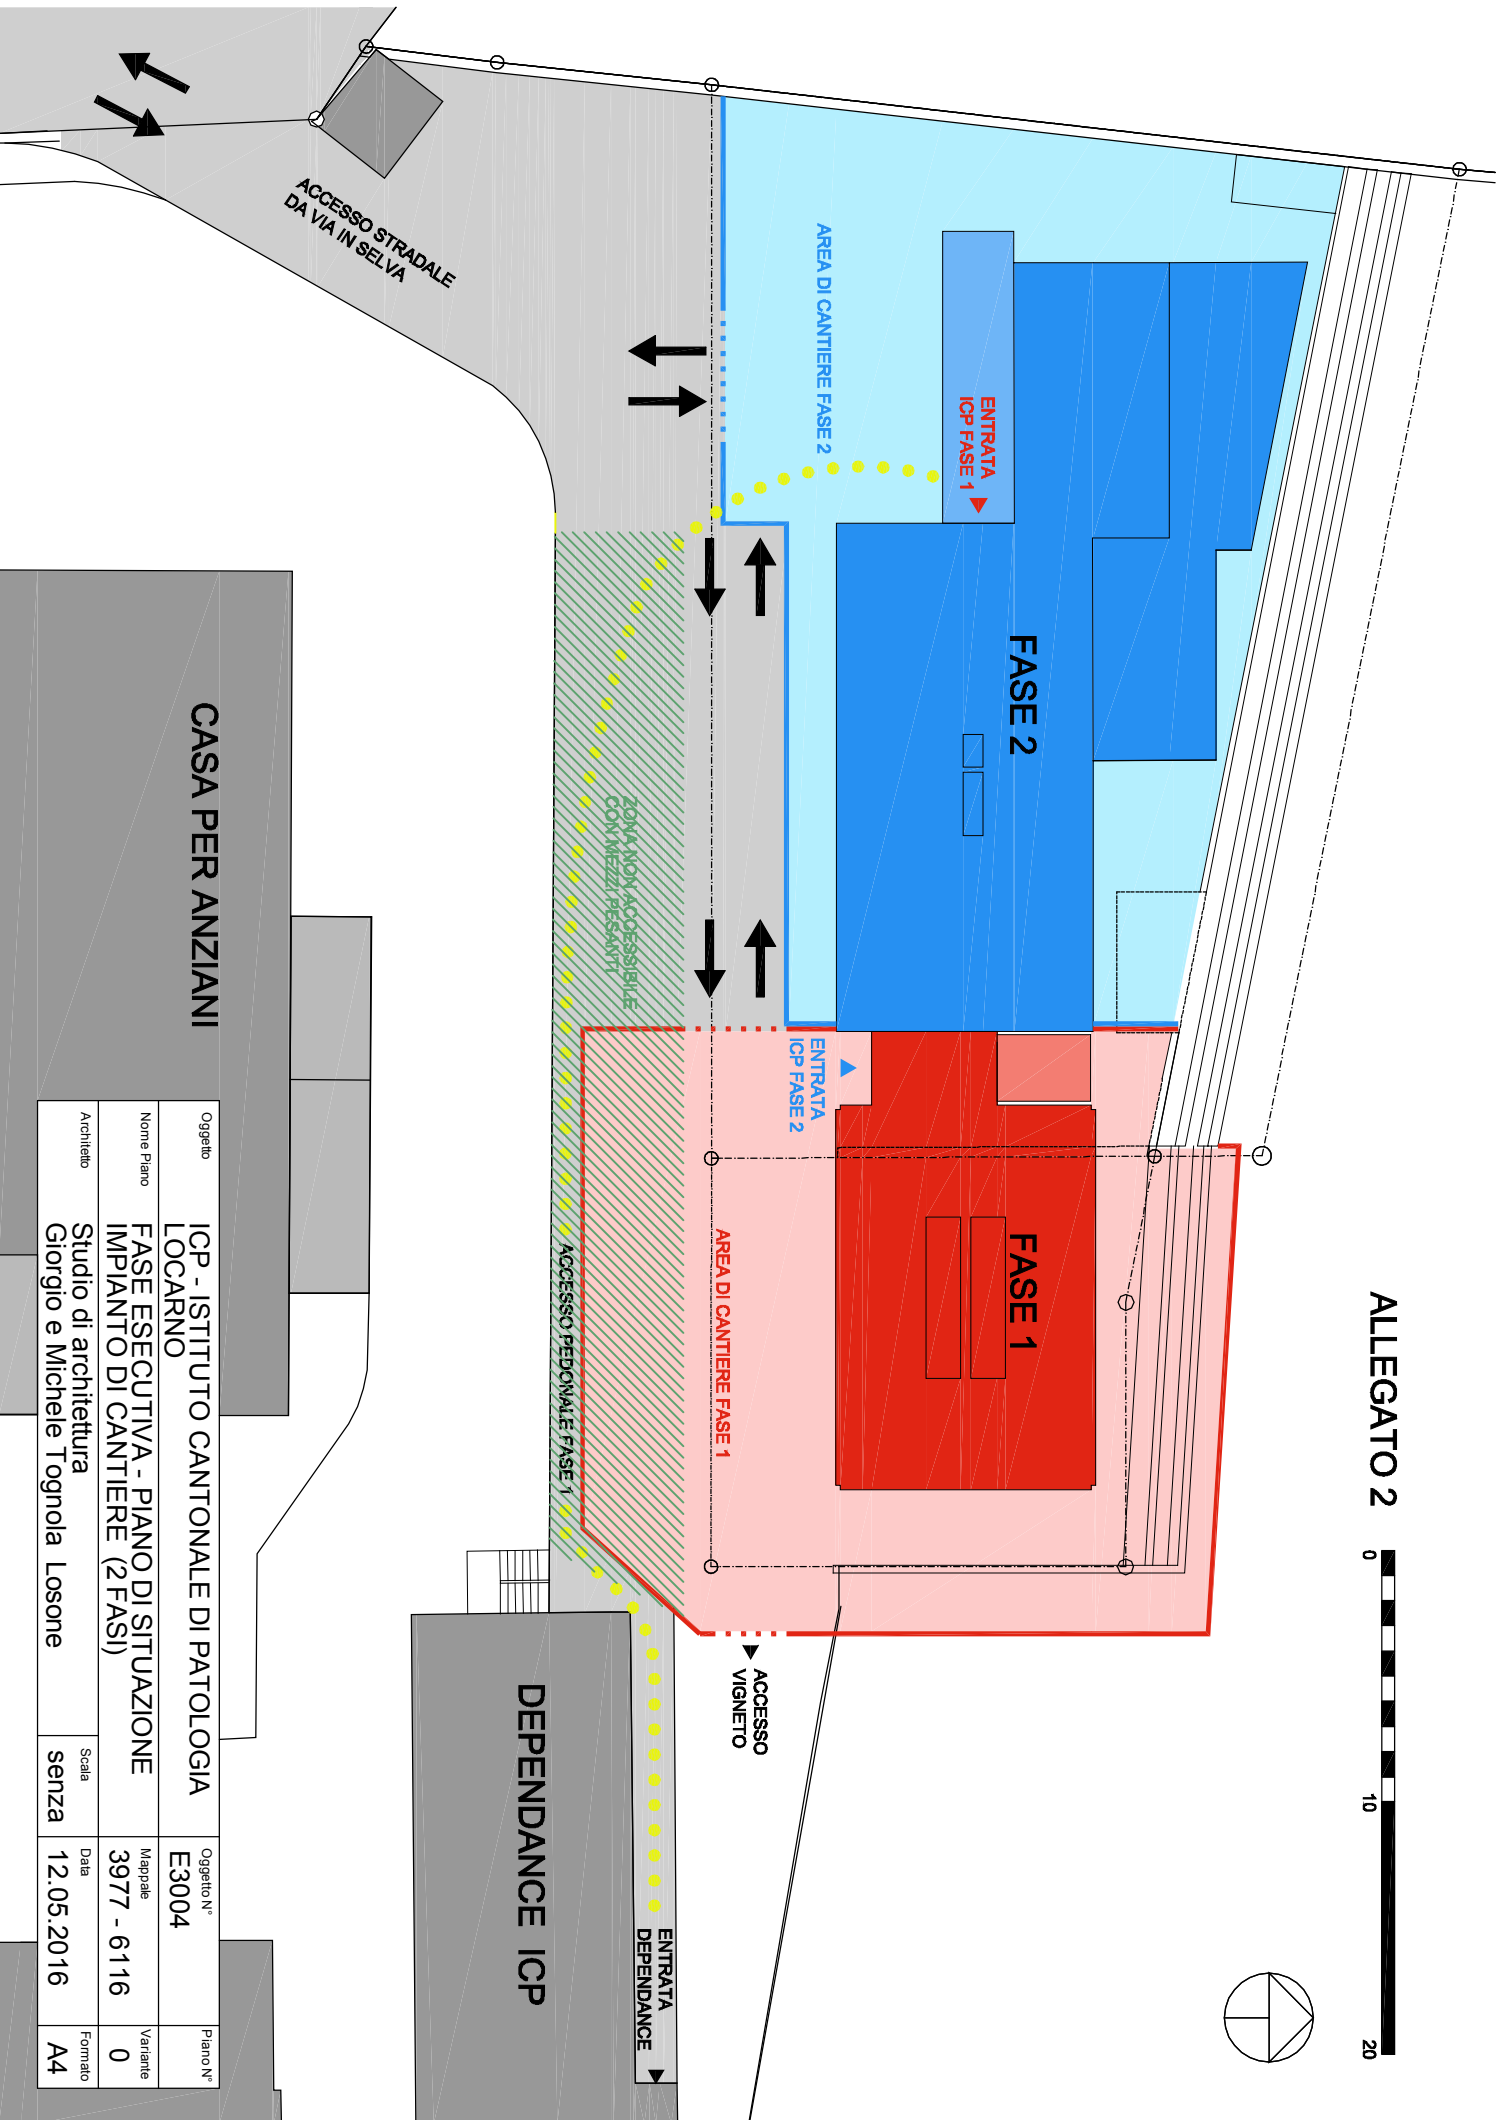


# ALLEGATO 2

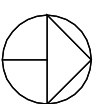

Oggetto	ICP - ISTITUTO CANTONALE DI PATOLOGIA LOCARNO	Oggetto N°	E3004	Piano N°	
Nome Piano	FASE ESECUTIVA - PIANO DI SITUAZIONE IMPIANTO DI CANTIERE (2 FASI)	Mappele	3977 - 6116	Variante	0
Architetto	Studio di architettura Giorgio e Michele Tognola Losone	Scala	senza	Data	12.05.2016
				Formato	A4