




	Data	Modifica
1
2
3
4

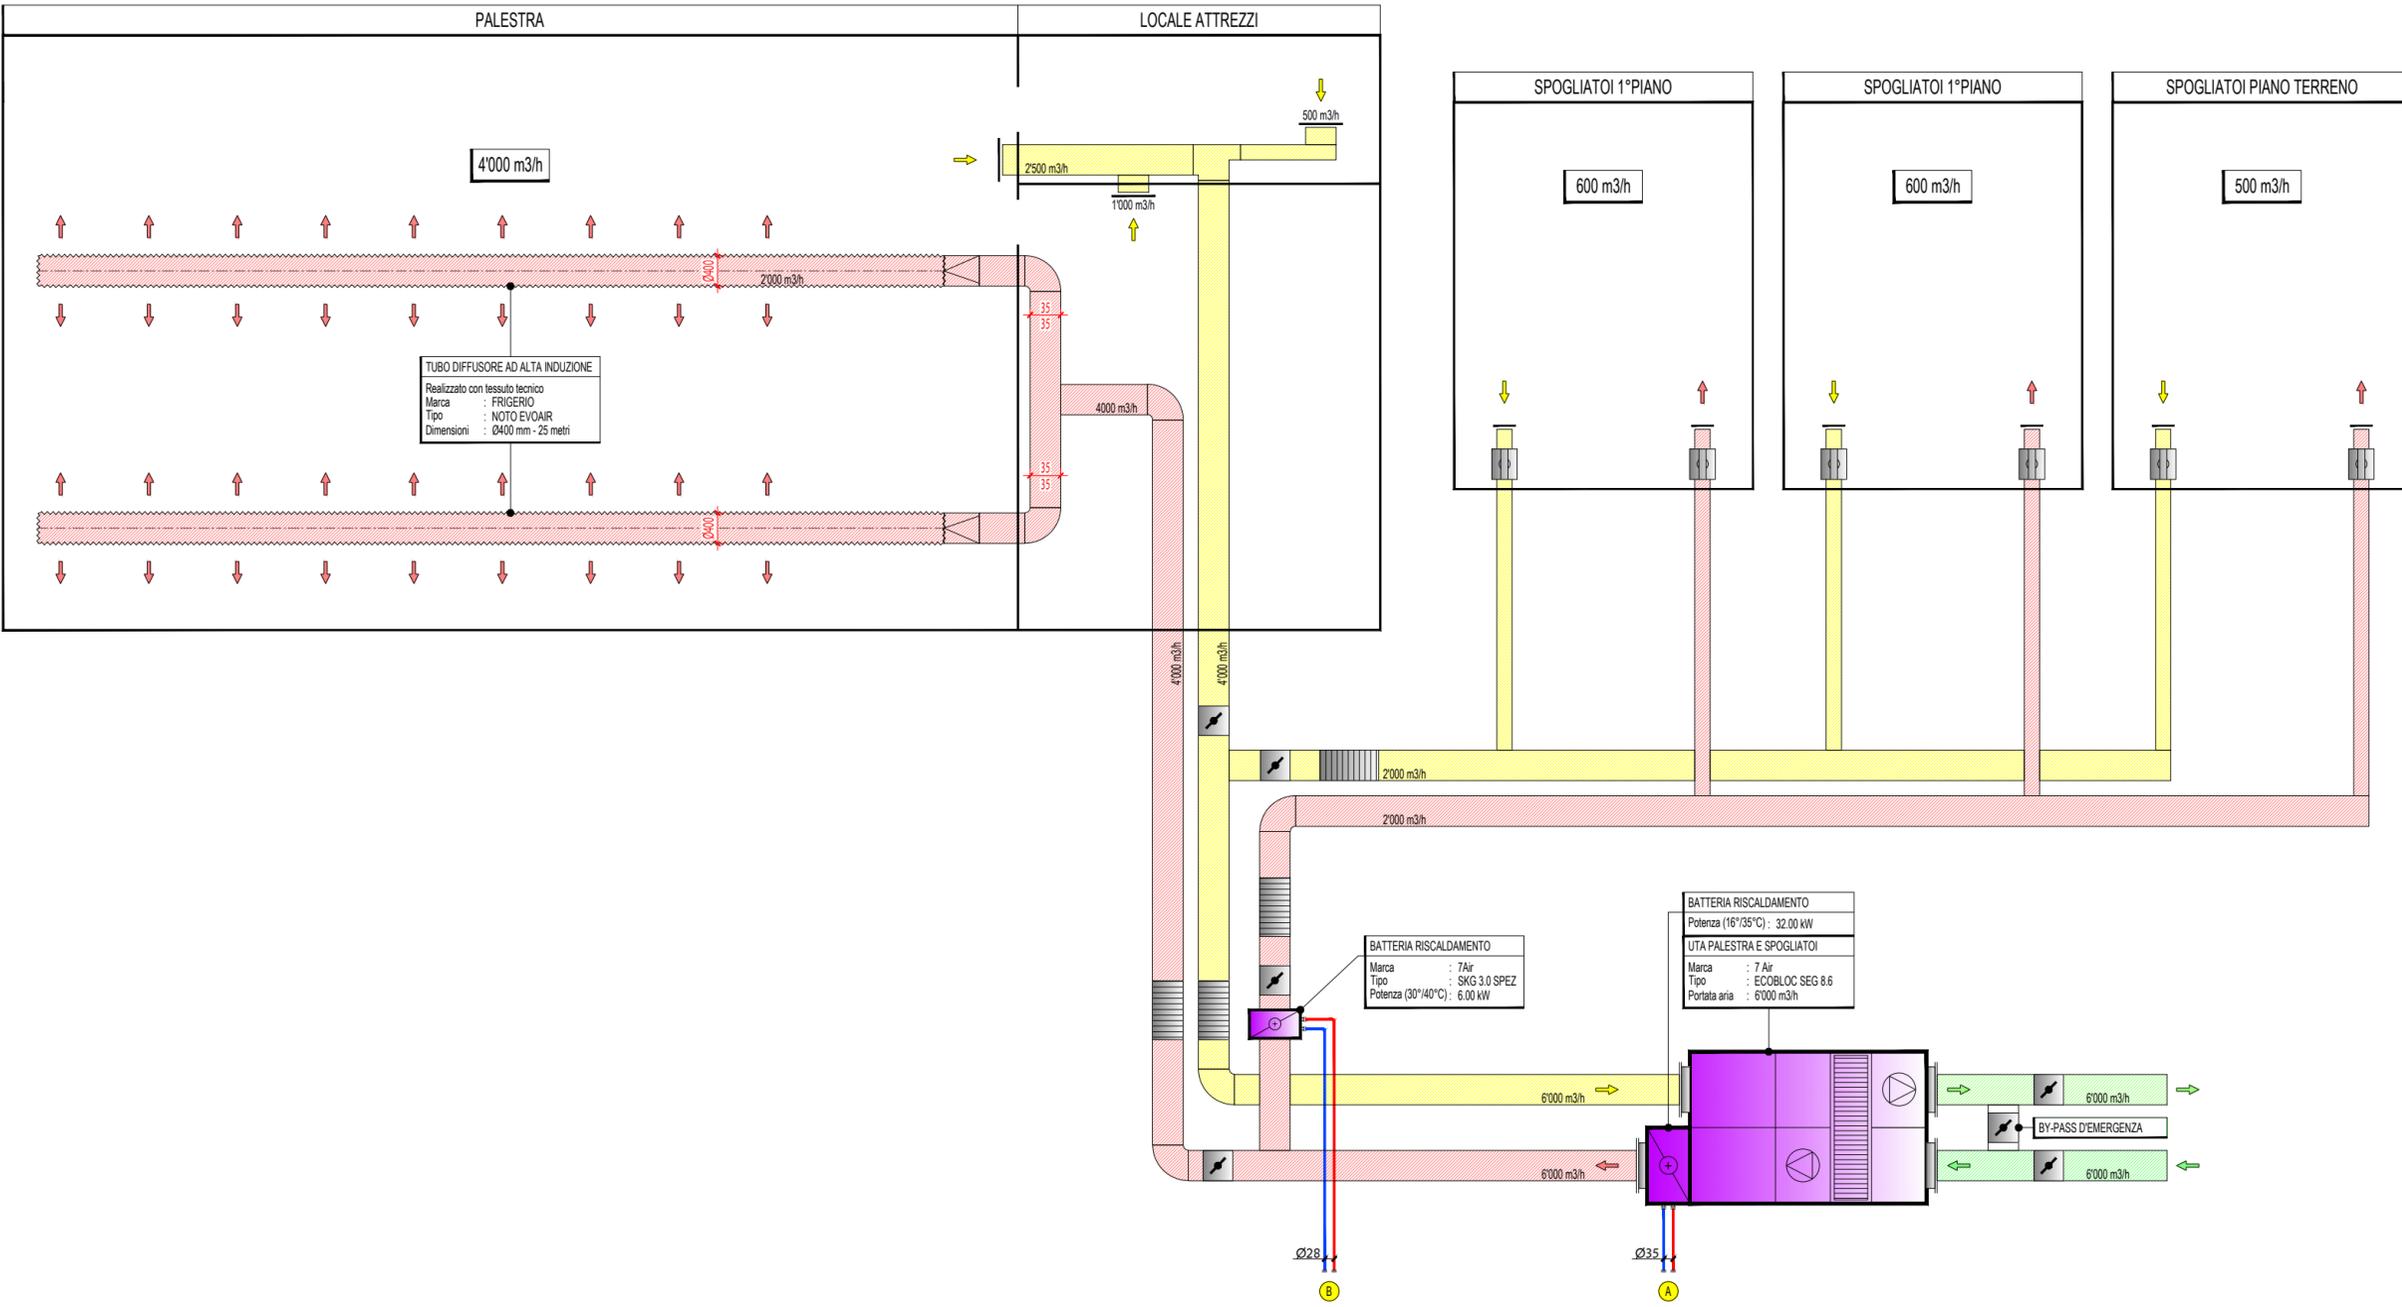

LEGENDA IMPIANTO DI VENTILAZIONE

	SILENZIATORE
	SERRANDA DI TARATURA
	REGOLATORE DI FLUSSO

COLLEGAMENTI IDRAULICI VEDI SCHEMA DI PRINCIPIO
(No. Piano: E3060_HG_CH_MIX_00_000_039_51_1)

A	Gr. TERMOVENTILAZIONE PALESTRA
B	Gr. TERMOVENTILAZIONE SPOGLIATOI