


APPALTO

NON COMPRESO NELL'APPALTO

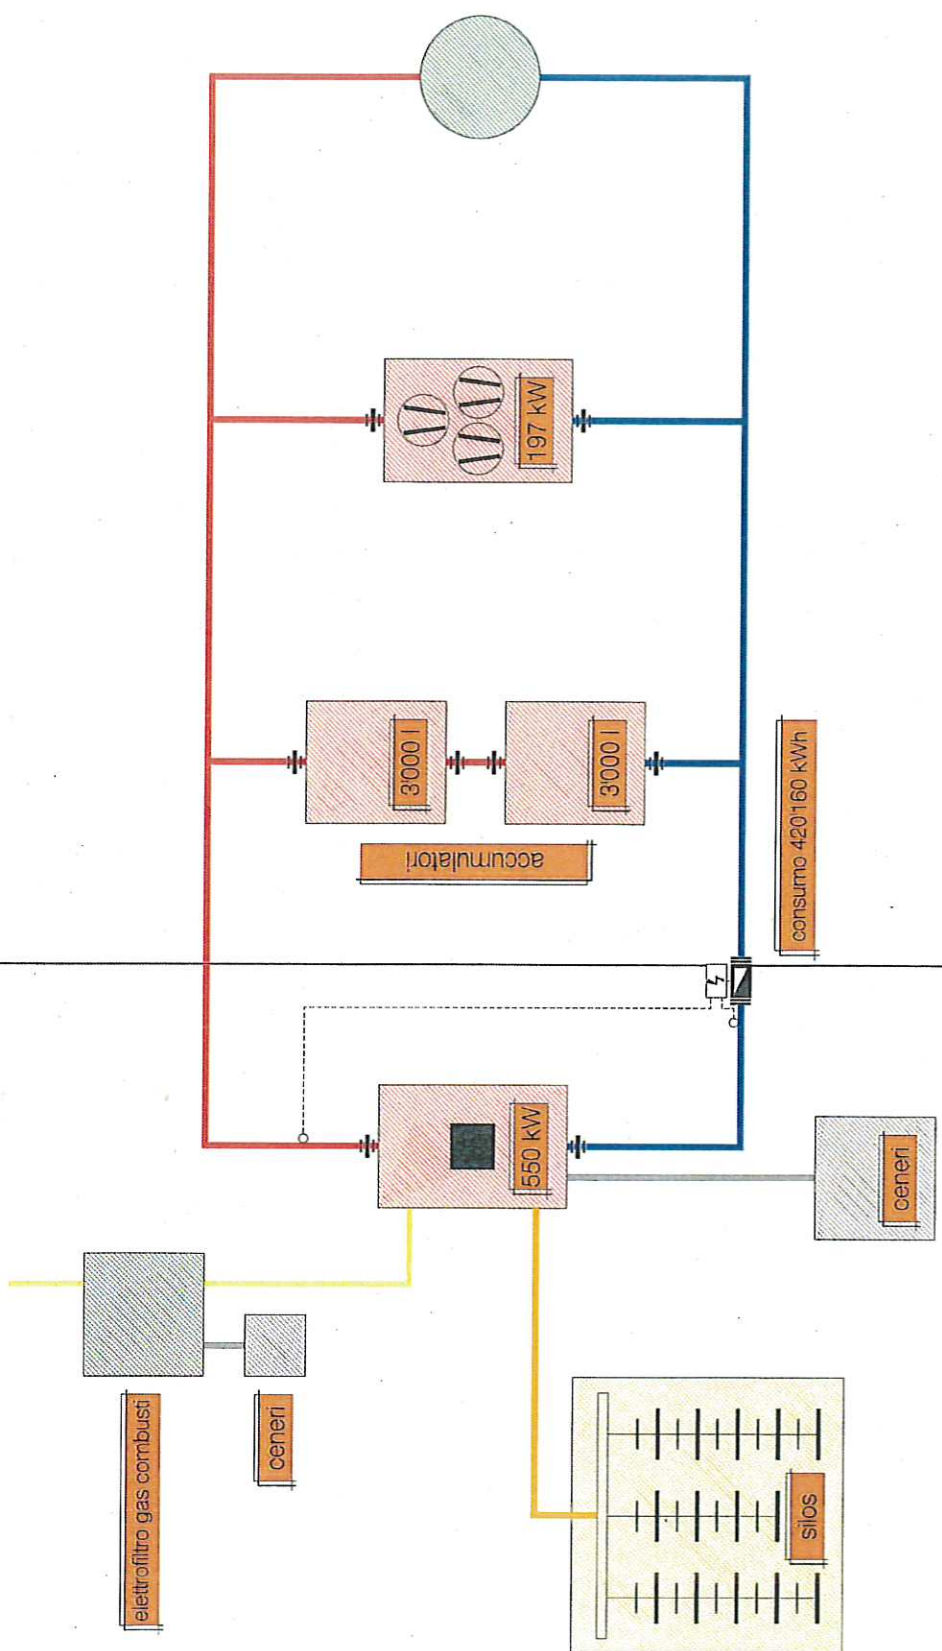

APPALTO

NON COMPRESO NELL'APPALTO

CONCETTO DI GESTIONE

energie rinnovabili  
impianti di riscaldamento  
impianti sanitari

# TechnoSwiss SA

Studio di progettazione

Studio di progettazione  
 TechnoSwiss SA  
 Via P. P. Pozzale 109  
 6716 P. Pozzale  
 tel. +41(0)91/871 24 90  
 e-mail info@techno-swiss.ch

committente  
 SME 2 Bellinzona

destinazione, indirizzo  
 Bellinzona

genere del progetto  
 SCHEDA DI PROGETTO RISCALDAMENTO

scala  
 formato A3  
 prog. | dis. | gov. | data | rev.

piani  
 CONCETTO GESTIONE  
 riscaldamento  
 ventilazione

progetto  
 ESECUTIVO