


Oggetto	Stabile SSIC - Bellinzona				Oggetto N°	File N°	Piano N°
					E4546	001	004
Nome Piano	Pianta terzo piano				Mappale	Variante	
					1098	0	
Nome File	E4546_SL_PI_P03_00_100_001_61_1.dwg	Formato	Settore	Scala	Data	Modifica	
Disegnato	mz	Data	14.06.2010	42 x 29.7	00	1:100	14.06.2010
							0

Dipartimento delle finanze e dell'economia  
 Sezione della logistica  
 Via del Carmagnola 7  
 6500 Bellinzona  
 t +41 (0)91 814 77 11  
 f +41 (0)91 814 77 19  
 e-mail : dfe-sl@ti.ch  
 web : www.ti.ch/DFE/DR/SL

Repubblica  
 e Cantone  
 Ticino

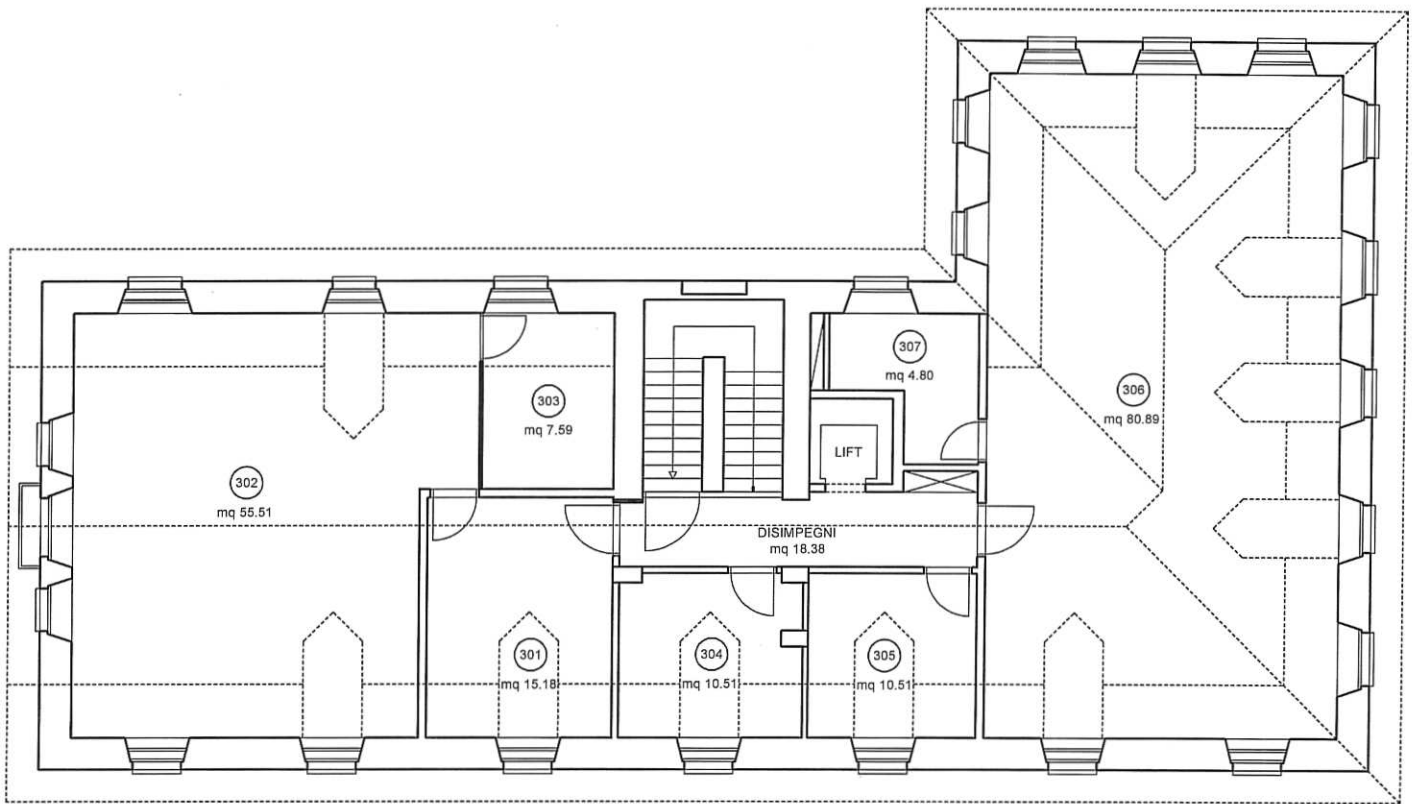

PIANTA TERZO PIANO