

PROPRIETÀ :

AVS - Bellinzona
Stabile OTTAVIA, vl. Officina 6

AGGIORNAMENTI :

OGGETTO :

DEPOSITI, ARCHIVI E LOCALI TECNICI

DISEGNATO:


CD

MAPPALE : 1137 RFD

PIANO : Piano inferiore -1

SCALA :

1:200

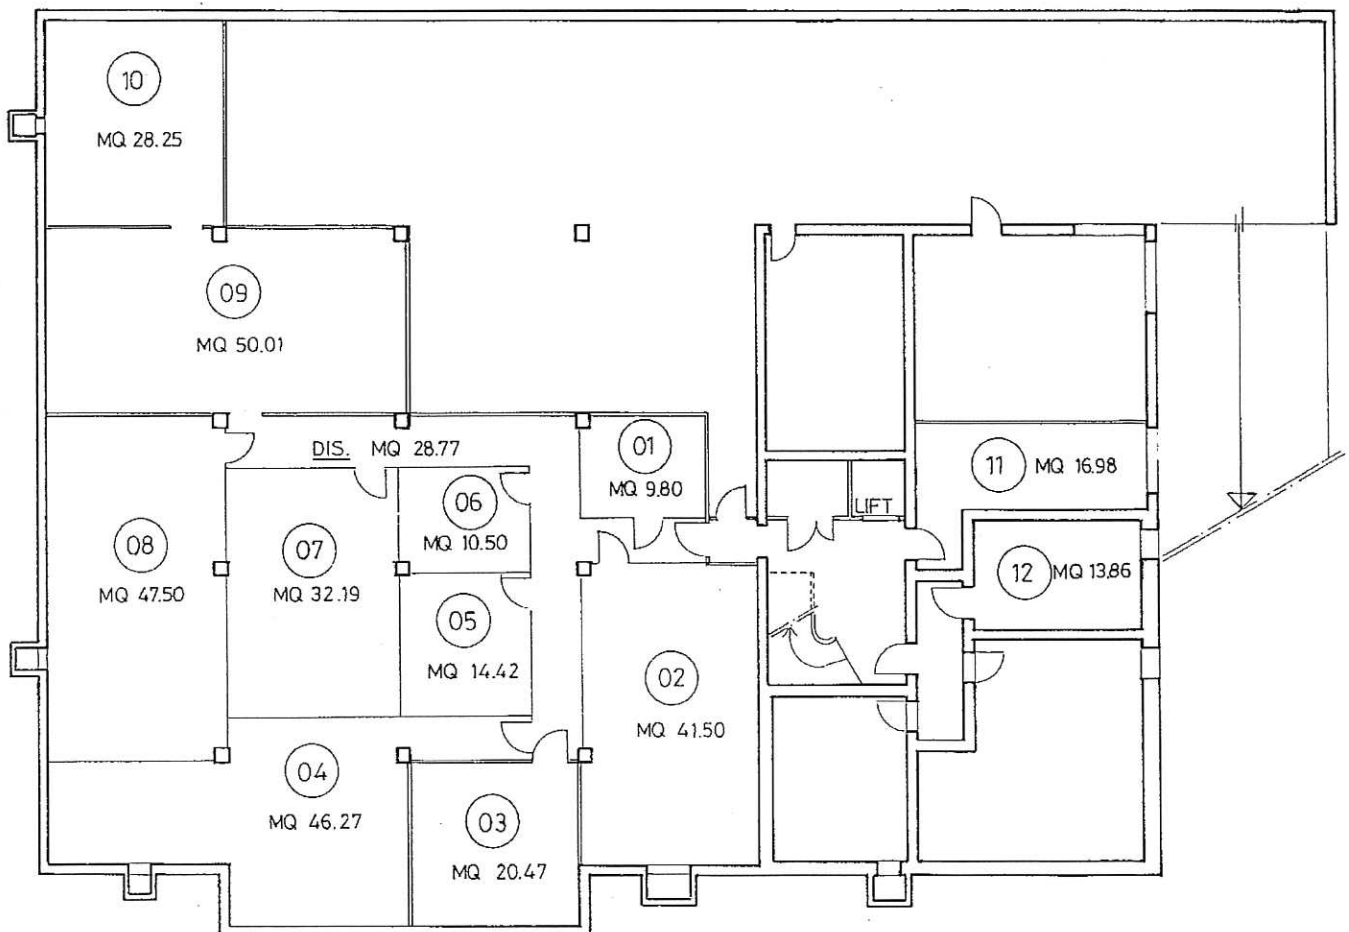

PROPRIETÀ :

AVS - Bellinzona
Stabile OTTAVIA, vl. Officina 6

AGGIORNAMENTI :

OGGETTO :


UFFICIO DELL'ABITAZIONE

DISEGNATO: CD

MAPPALE : 1137 RFD

PIANO : Piano terreno

SCALA : 1:100

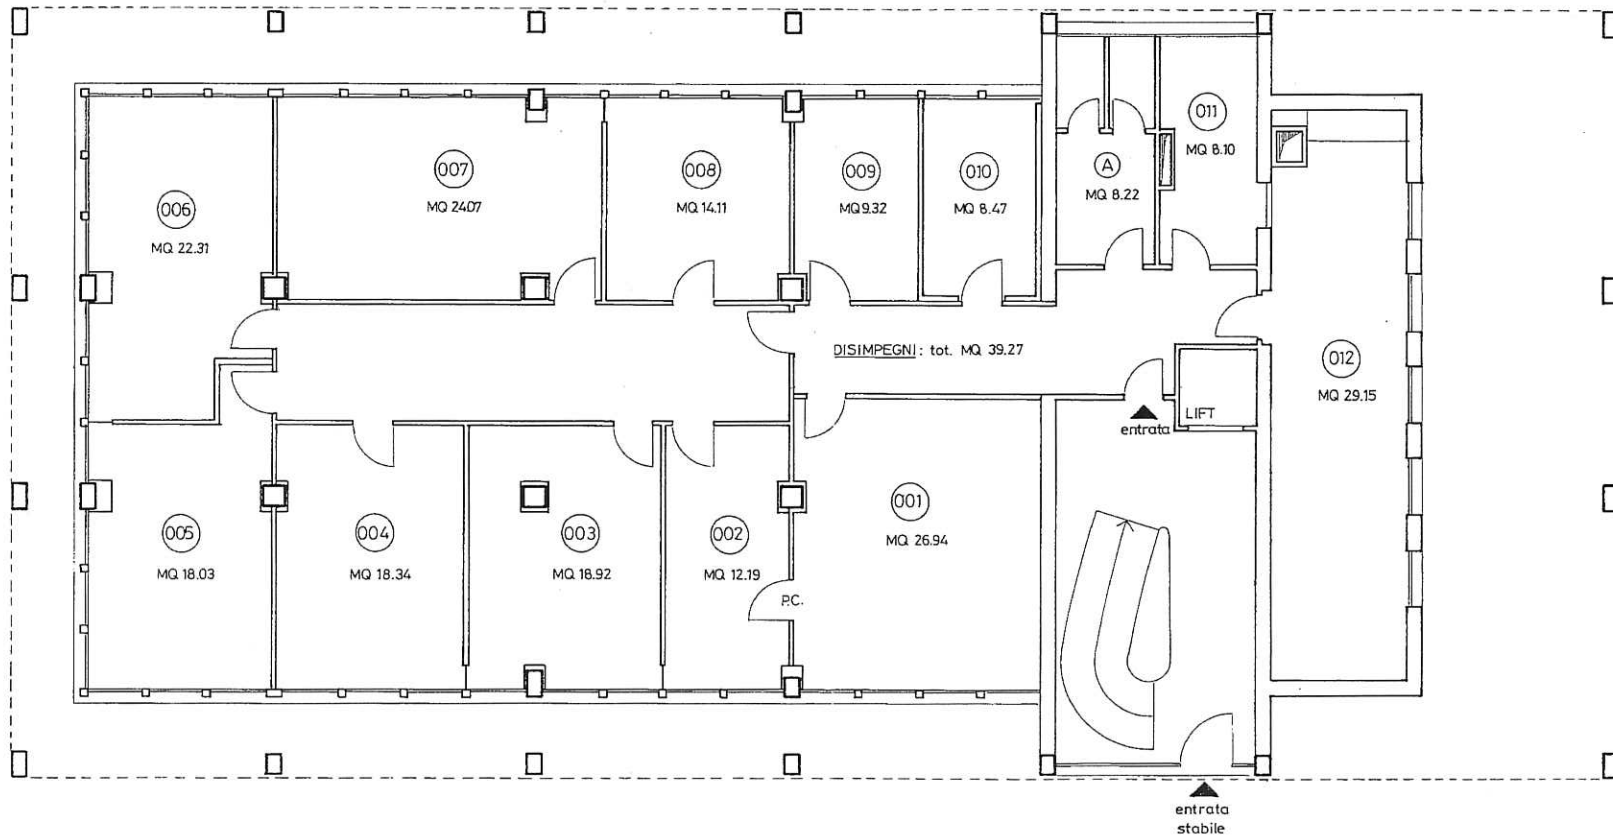



DIPARTIMENTO DELLE FINANZE
E DELL'ECONOMIA

DATA : 14 agosto 1998

CANTONE TICINO

UFFICIO DELLA LOGISTICA

PROPRIETÀ :

AVS - Bellinzona
Stabile OTTAVIA, vl. Officina 6


AGGIORNAMENTI :
20 AGOSTO 1999

UFFICIO DELL'ASSISTENZA SOCIALE

MAPPALE : 1137 RFD

PIANO : Primo piano

SCALA : 1:100

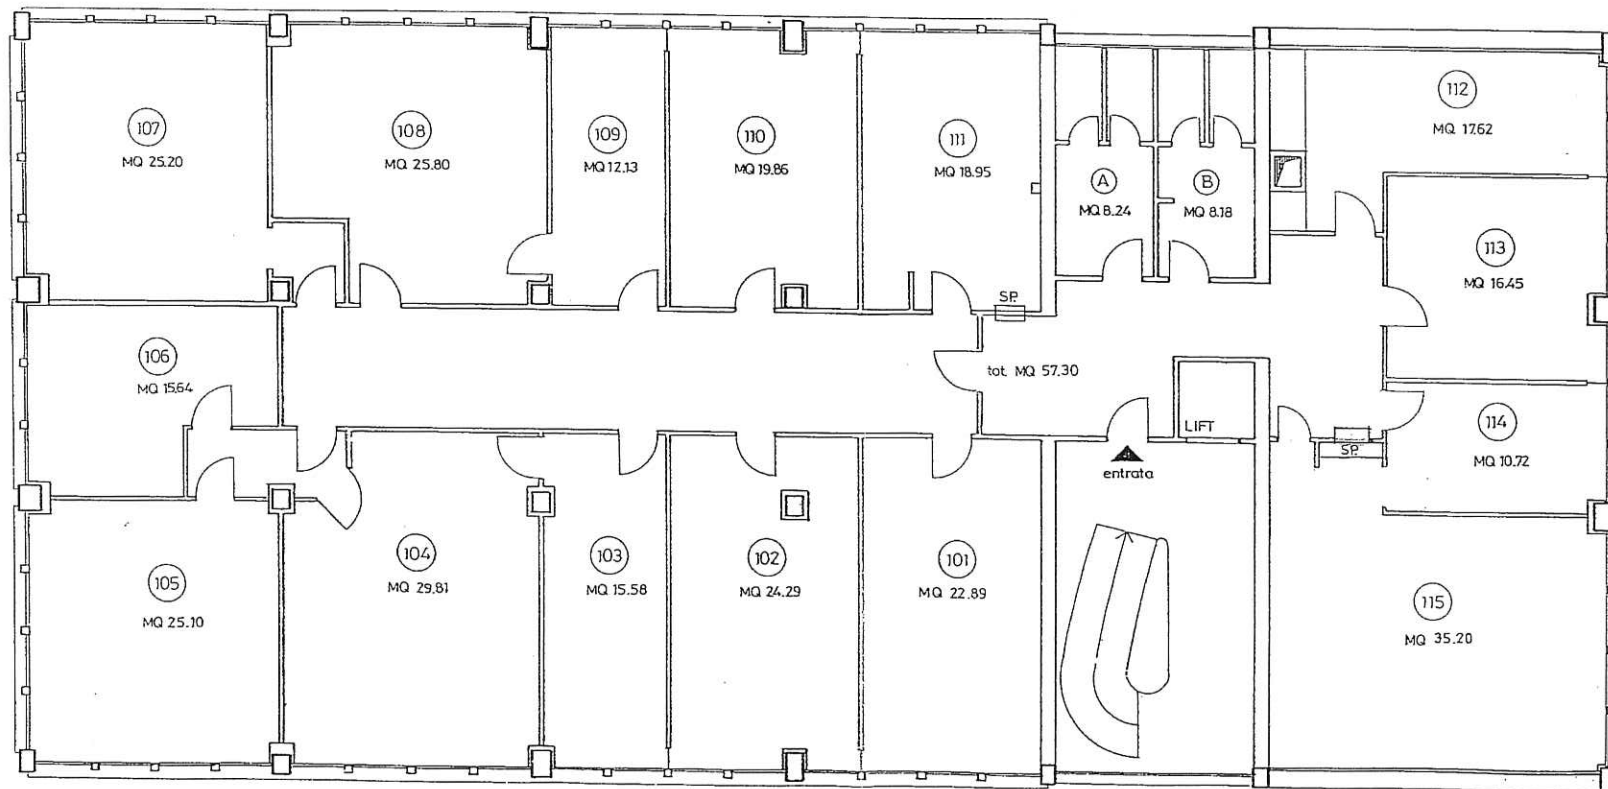

PROPRIETÀ : AVS - Bellinzona
Stabile OTTAVIA, vl. Officina 6

AGGIORNAMENTI :


OGGETTO : UFFICIO DEL TUTORE UFFICIALE
UFFICIO DEI GIOVANI, DELLA MATERNITÀ
E DELL'INFANZIA

DISEGNATO: CD

MAPPALA : 1137 RFD

PIANO : Secondo piano

SCALA : 1:100

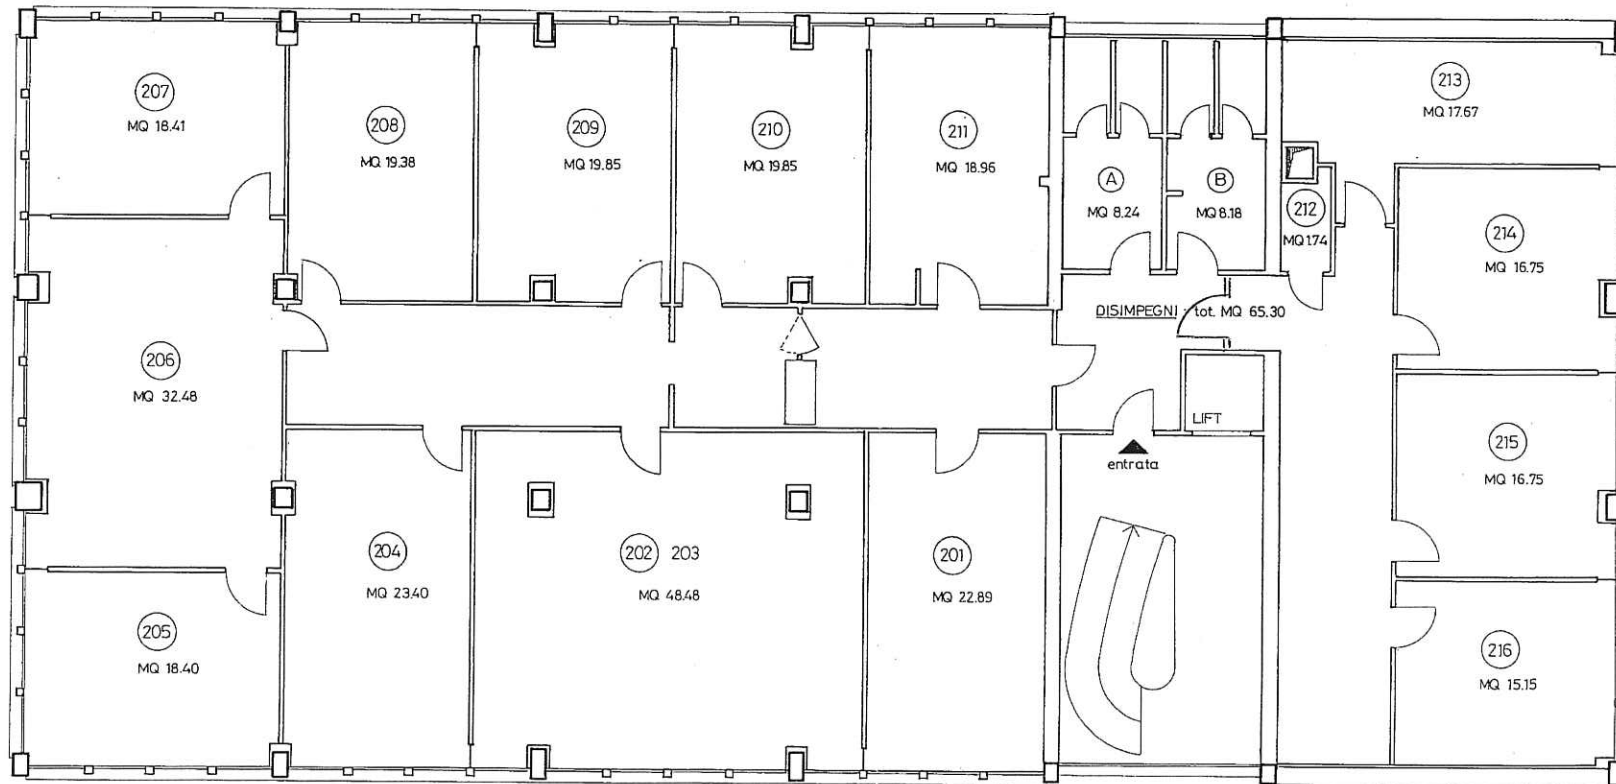



CANTONE TICINO

DIPARTIMENTO DELLE FINANZE
E DELL'ECONOMIA

UFFICIO DELLA LOGISTICA

DATA : 14 agosto 1998

PROPRIETÀ :

AVS - Bellinzona
Stabile OTTAVIA, vl. Officina 6

AGGIORNAMENTI :

OGGETTO :


SEZIONE ISTITUTI E AIUTO DOMICILIARE
UFFICIO SOCIALE
DIVISIONE DELL'AZIONE SOCIALE

DISEGNATO: CD

MAPPALE : 1137 RFD

PIANO : Terzo piano

SCALA : 1:100

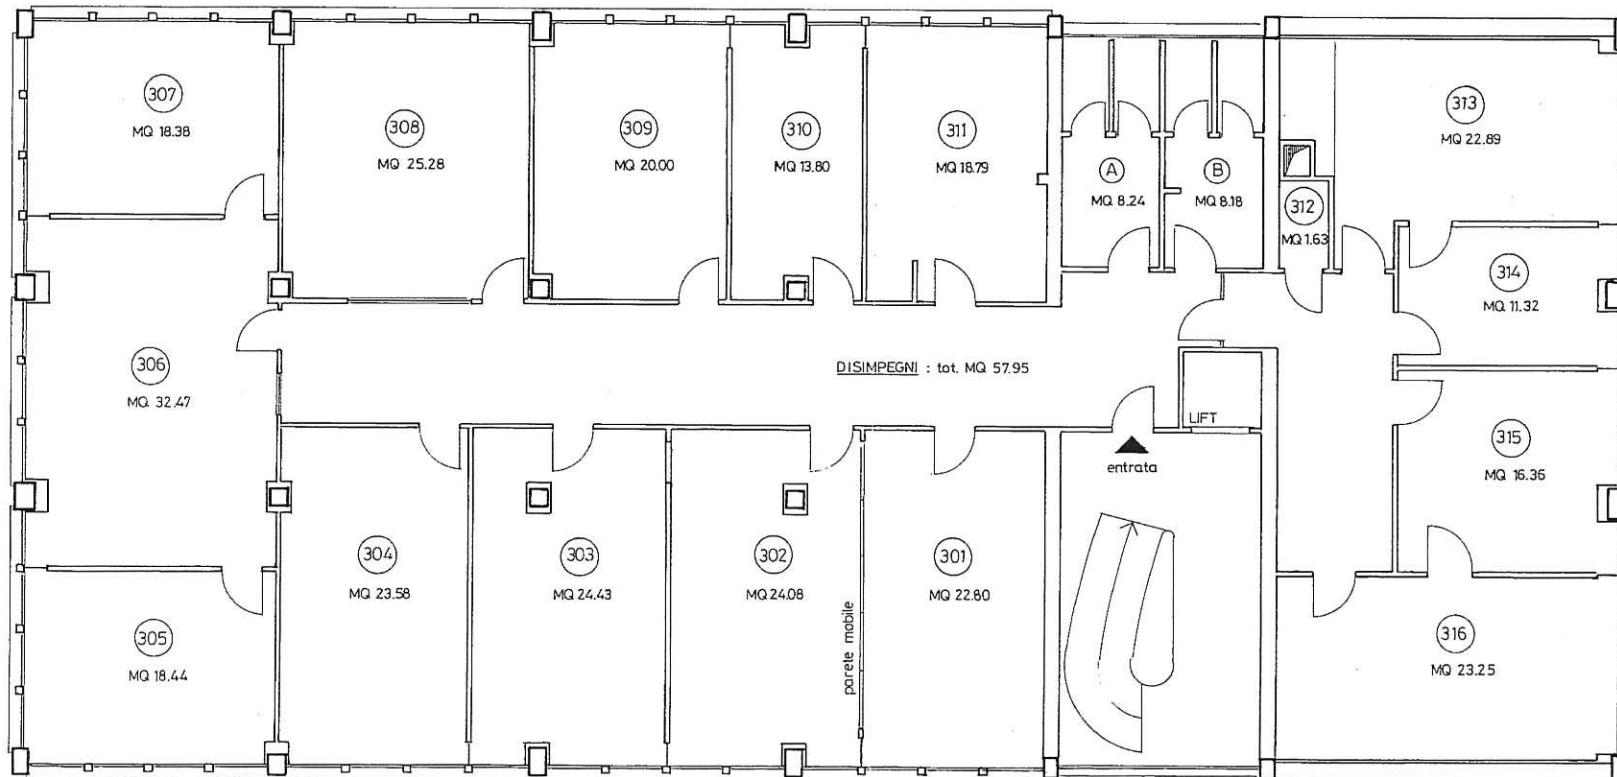

4605 - STABILE OTTAVIA, VIALE OFFICINA 6, BELLINZONA

PROPRIETA' LGV

QUARTO PIANO

