


Oggetto	Stabile Cometas - Potenziamento USSI				Oggetto N°	File N°	Piano N°
Nome Piano	pianta piano primo				E	001	002
Nome File	E_SL_PI_P1_00_100_001_32_1.dwg	Formato	Settore	Scala	Mappale	Data	Variante
Disegnato	VS/CC/LF	Data	13.03.2018	42 x 29.7	705	05.09.2018	1
				00	fuori scala		3


Dipartimento delle finanze e dell'economia
 Sezione della logistica
 Via del Carmagnola 7
 6500 Bellinzona
 t +41 (0)91 814 77 11
 f +41 (0)91 814 77 19
 e-mail : dfe-sl@ti.ch
 web : www.ti.ch/DFE/DR/SL

Repubblica
 e Cantone
 Ticino

UFFICI P1

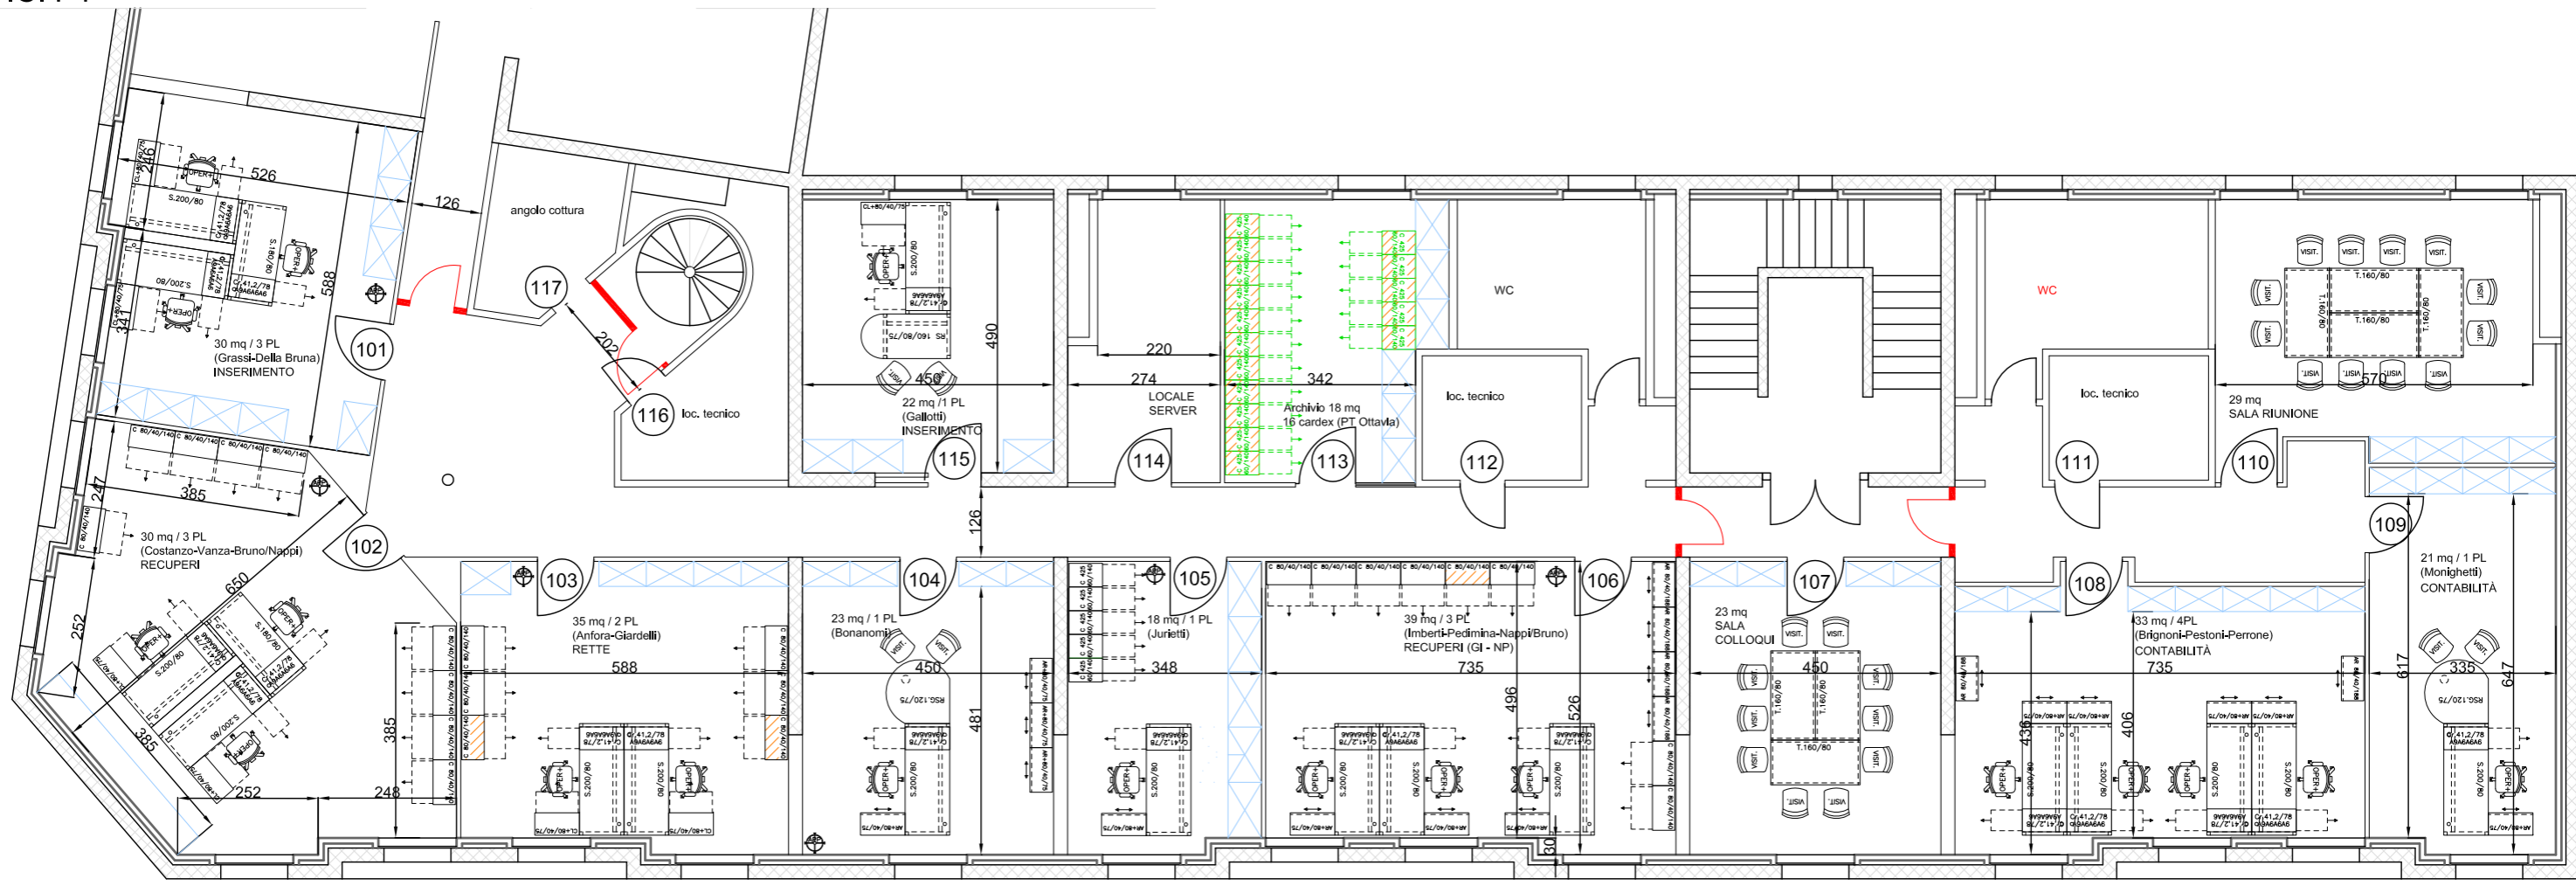

ARCHIVIO P-1

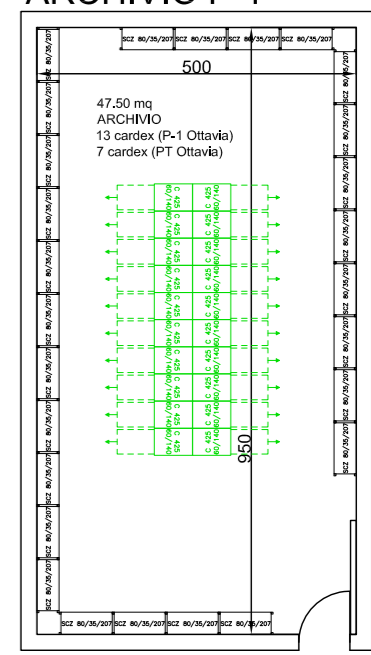

- MOBILIO NUOVO
- MOBILIO DA RECUPERARE
- ARCHIVIO ATTIVO
- ARMADI ESISTENTI IN LOCO