

E 4081 Castello Montebello

Bellinzona

Risanamento centrale di ventilazione
fornitura nuova unità di trattamento
dell'aria


ALLEGATI

E 4081 Castello Montebello

Bellinzona

Risanamento centrale di ventilazione
fornitura nuova unità di trattamento
dell'aria

PIANI SITUAZIONE 1/500
SCALA 1 / 20

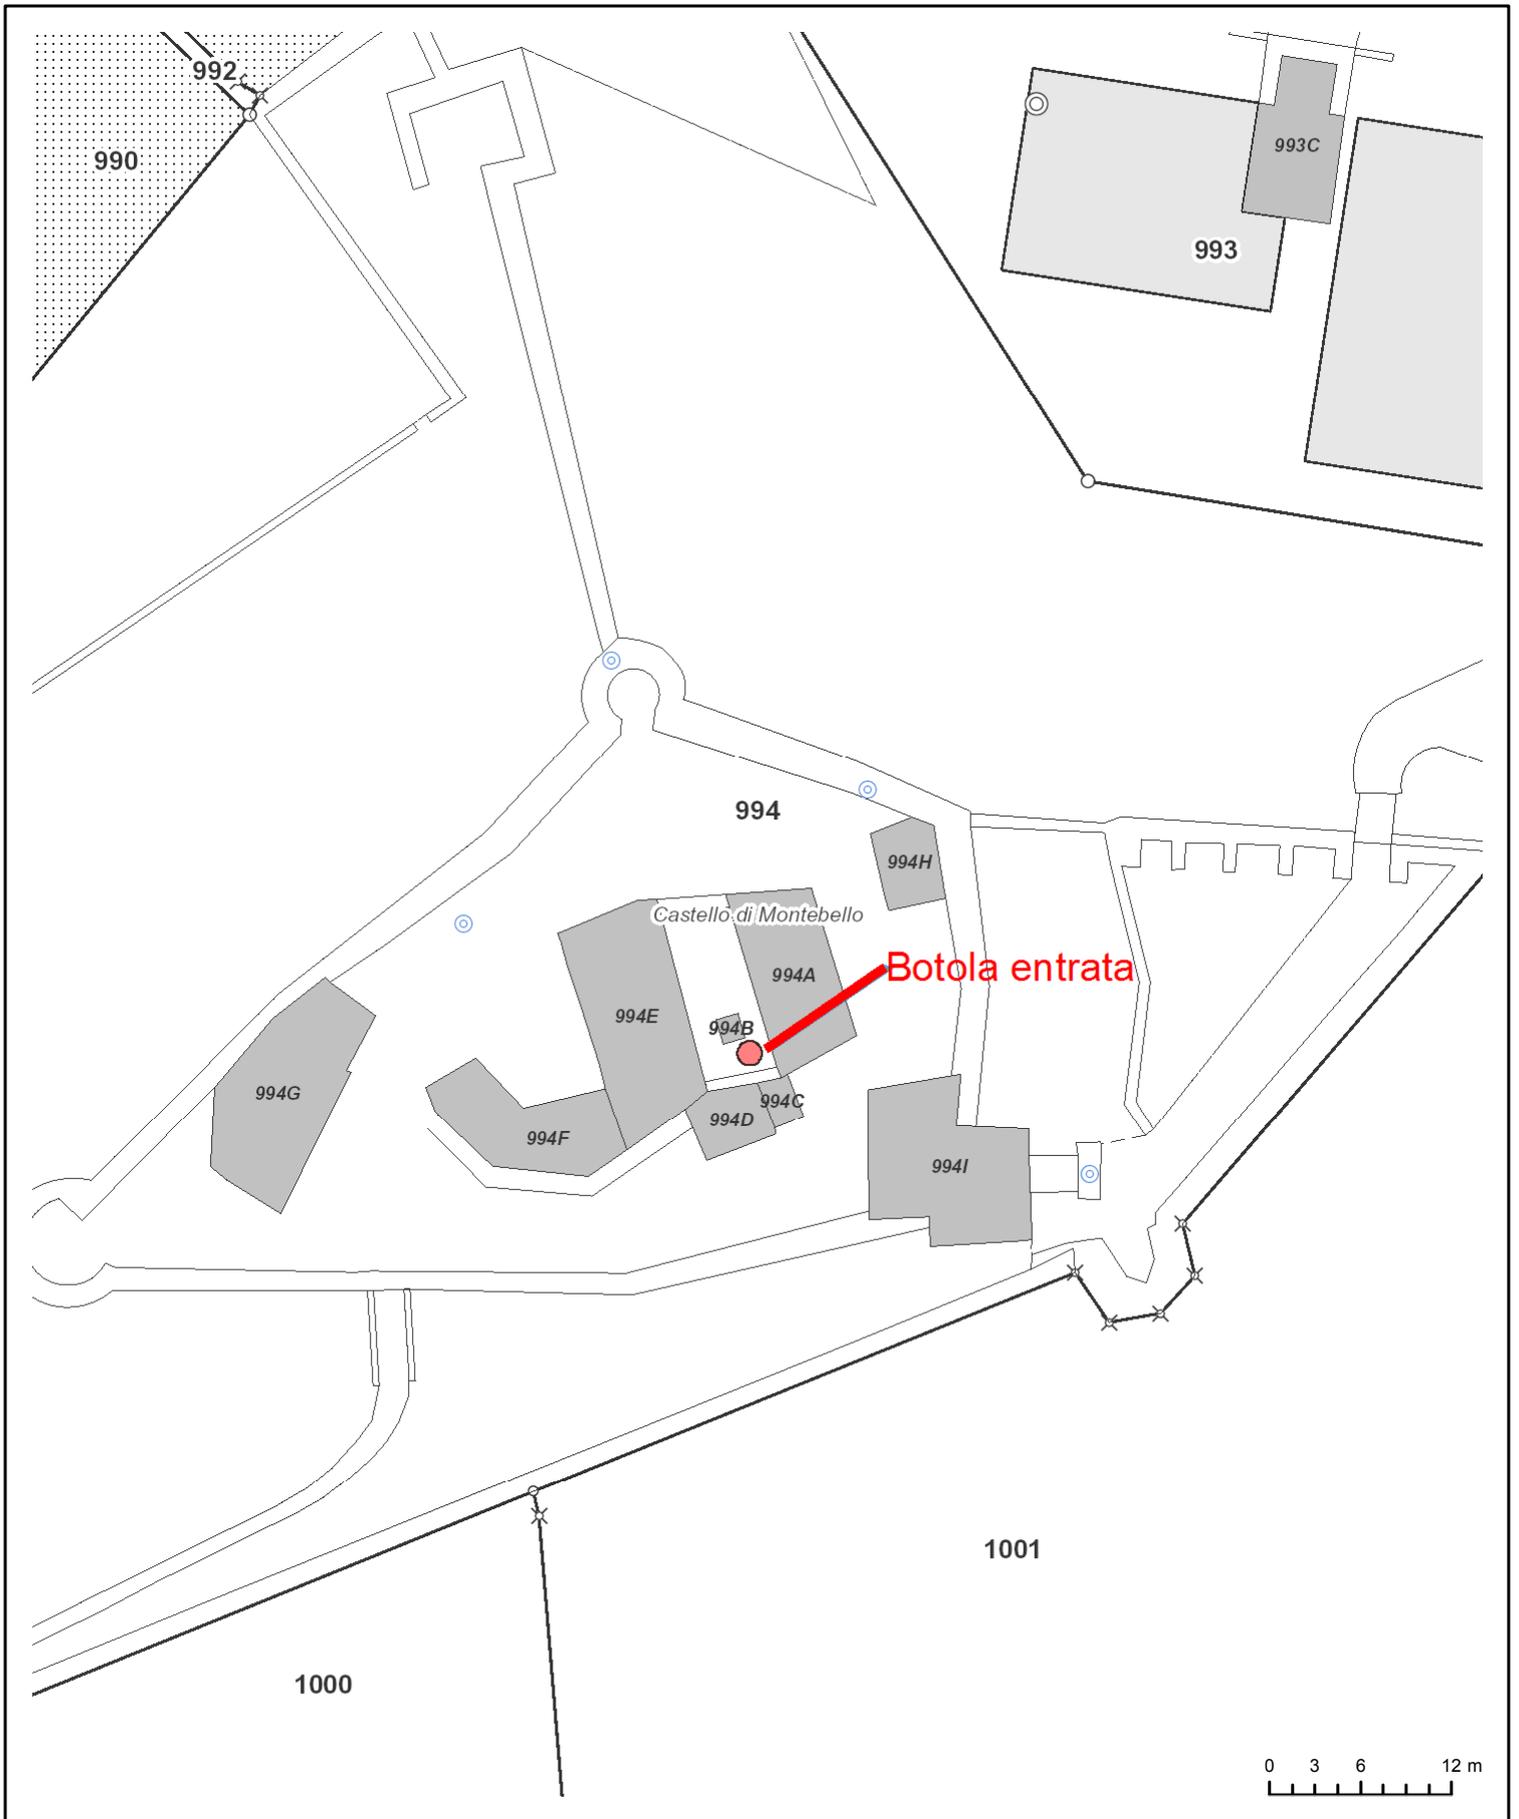

Misurazione ufficiale

I dati visualizzati hanno solamente valore informativo.
Essi sono assolutamente privi di valore giuridico.

1:500



E 4081 Castello Montebello - Bellinzona

RILIEVO CENTRALE
 Impianto Climatizzazione Museo


Mappale RFD	Formato	Scala	Data	Progettista
-	A1 (840 x 594 mm)	1:20	23.11.2015	d.g.

Nome file	Numero piano


N°	Prog.	Data	Modifica	N°	Prog.	Data	Modifica

Sezioni


A - A

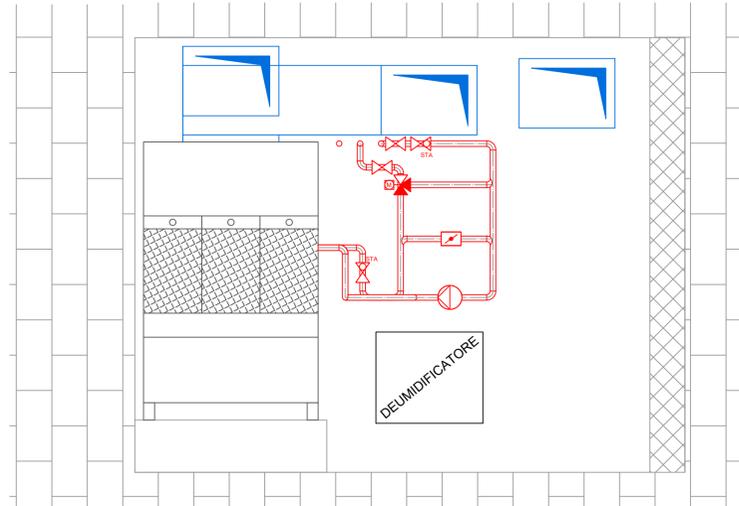


B - B

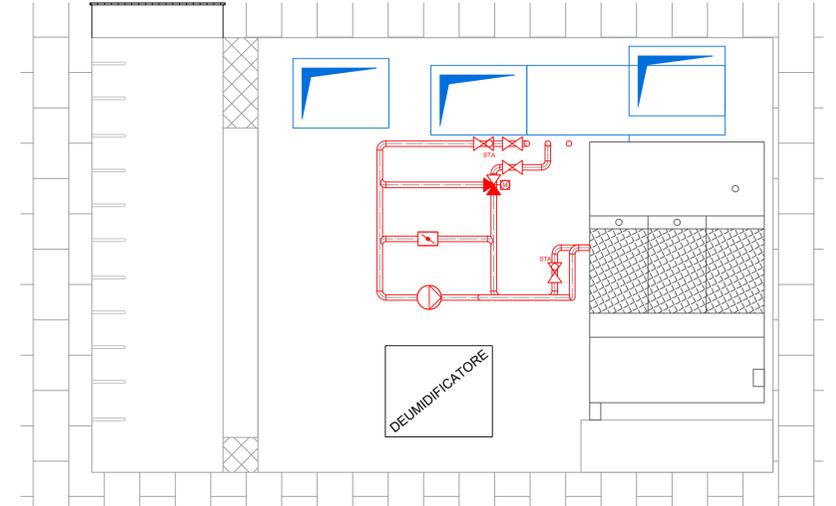


Piano generale

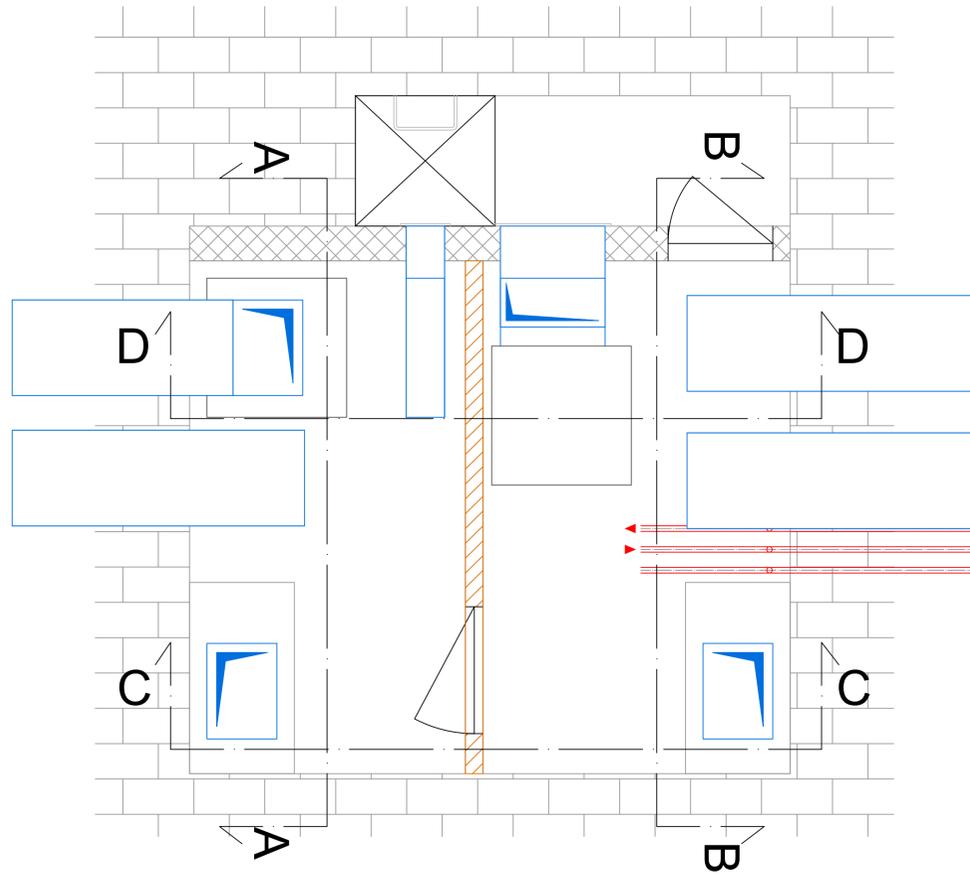


C - C

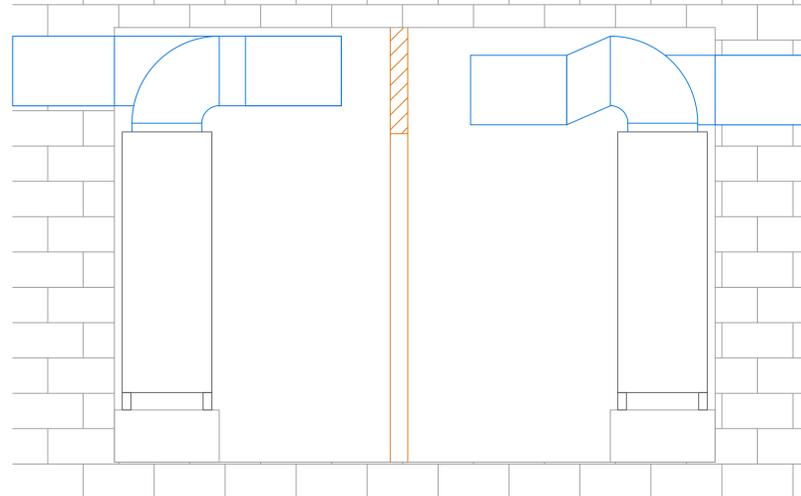

D - D

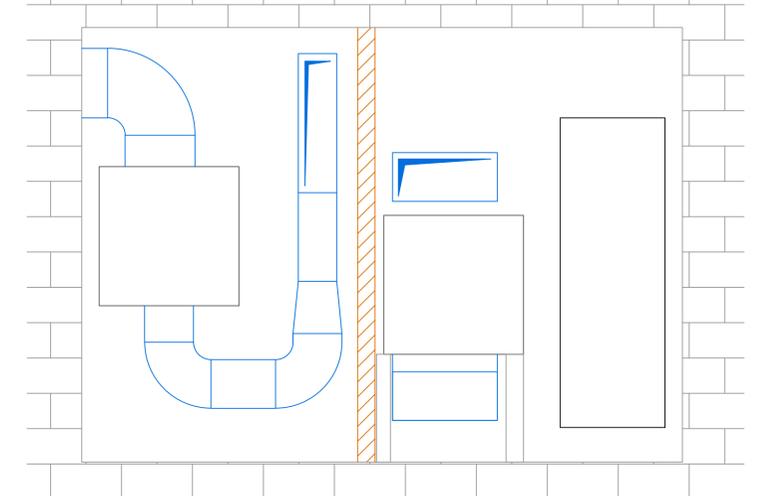

Corridoio

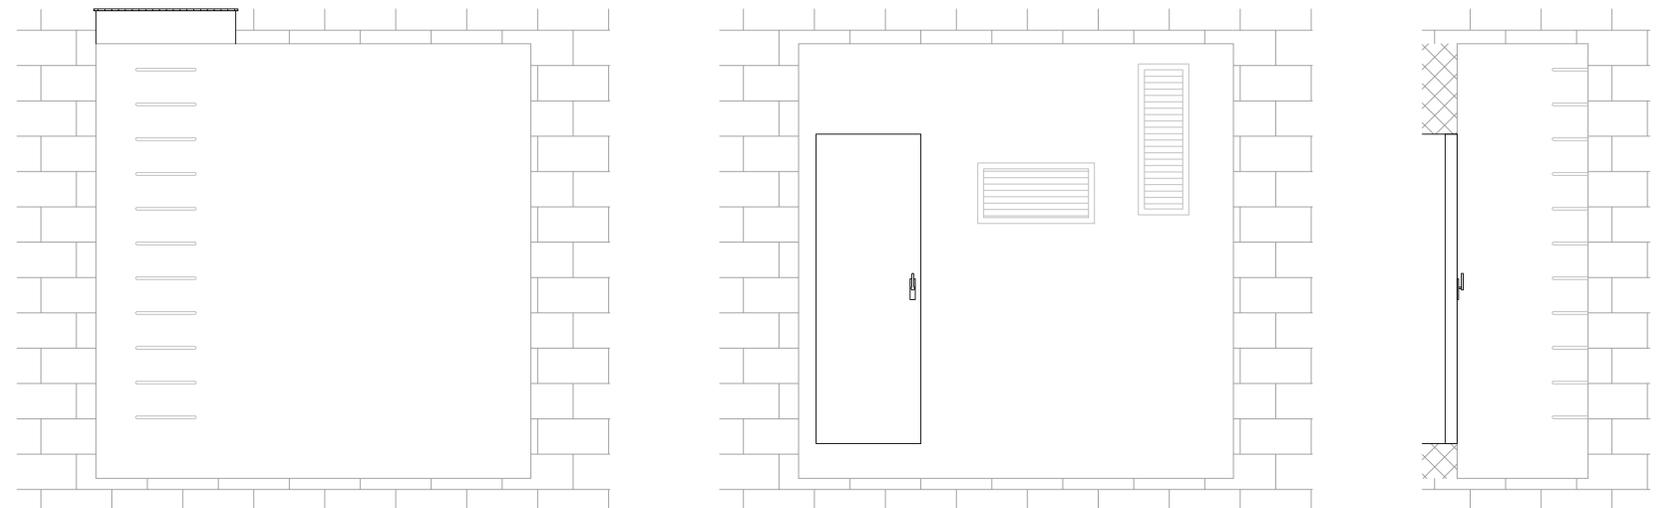


E4081 Castello Montebello - Bellinzona

RILIEVO CENTRALE
 Impianto Climatizzazione Museo


Mappale RFD	Formato	Scala	Data	Progettista
-	A1 (840 x 594 mm)	1:20	23.11.2015	d.g.
Nome file	Numero piano			
E4081 Rilievo	1			

N°	Prog.	Data	Modifica	N°	Prog.	Data	Modifica
1	pd	10.10.2018	Aggiornamento				


Piano generale

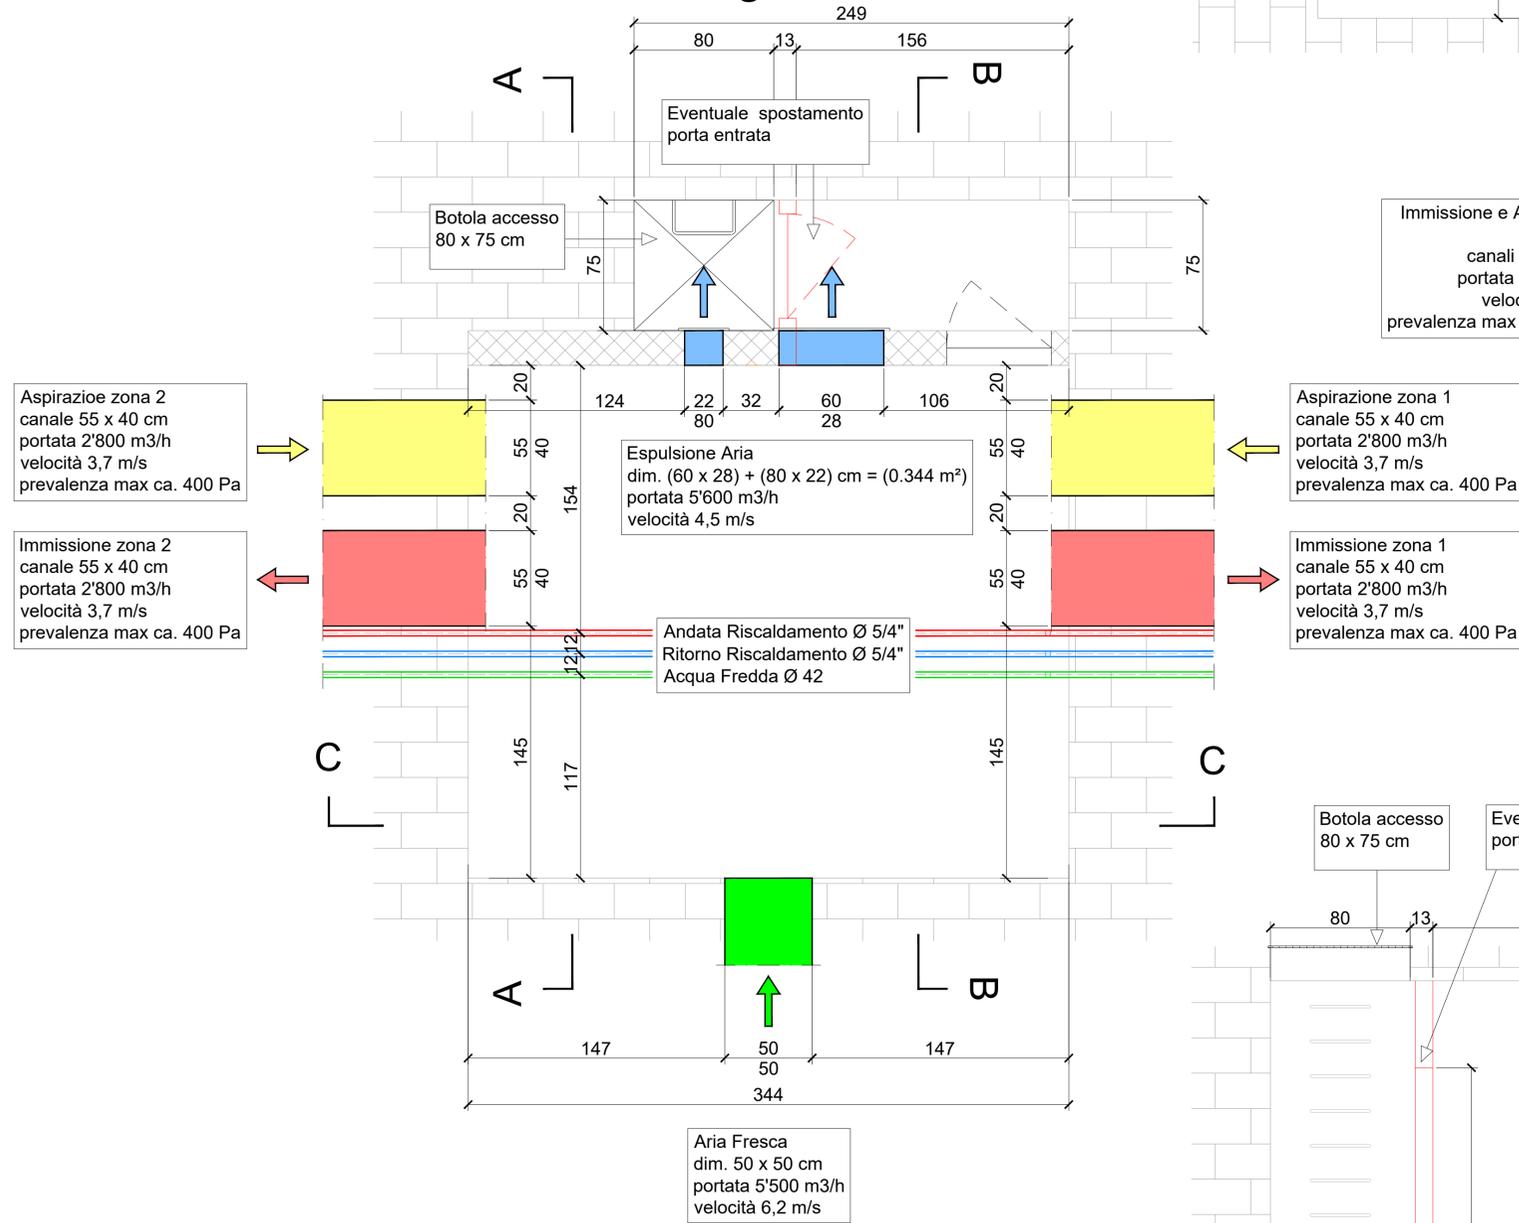



Sezione A - A

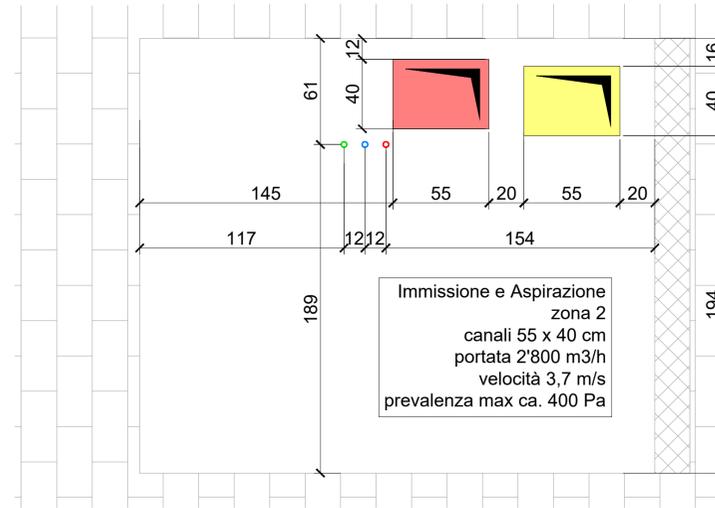


Sezione B - B

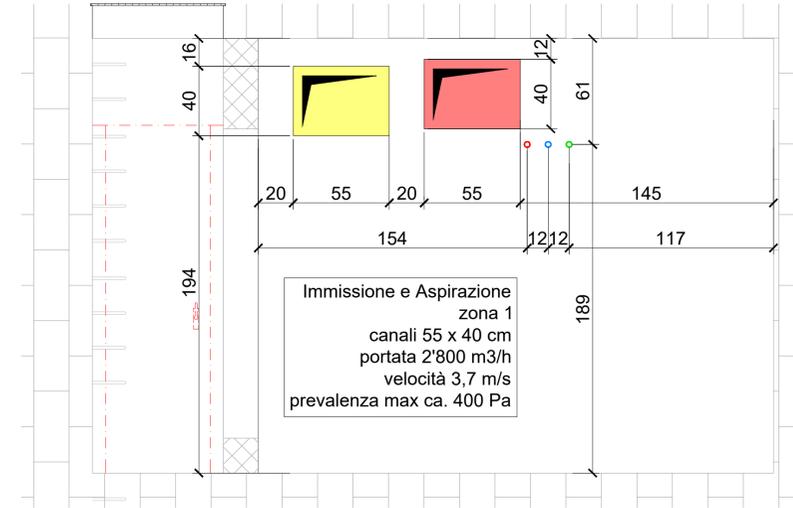

Sezione C - C

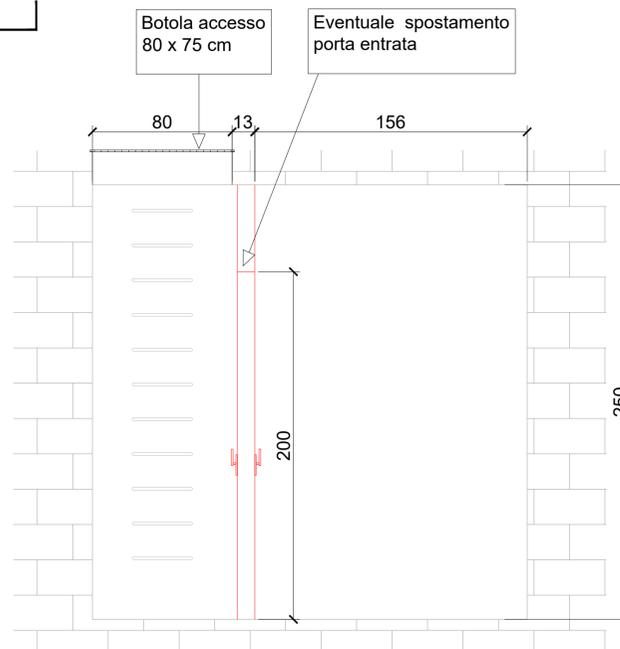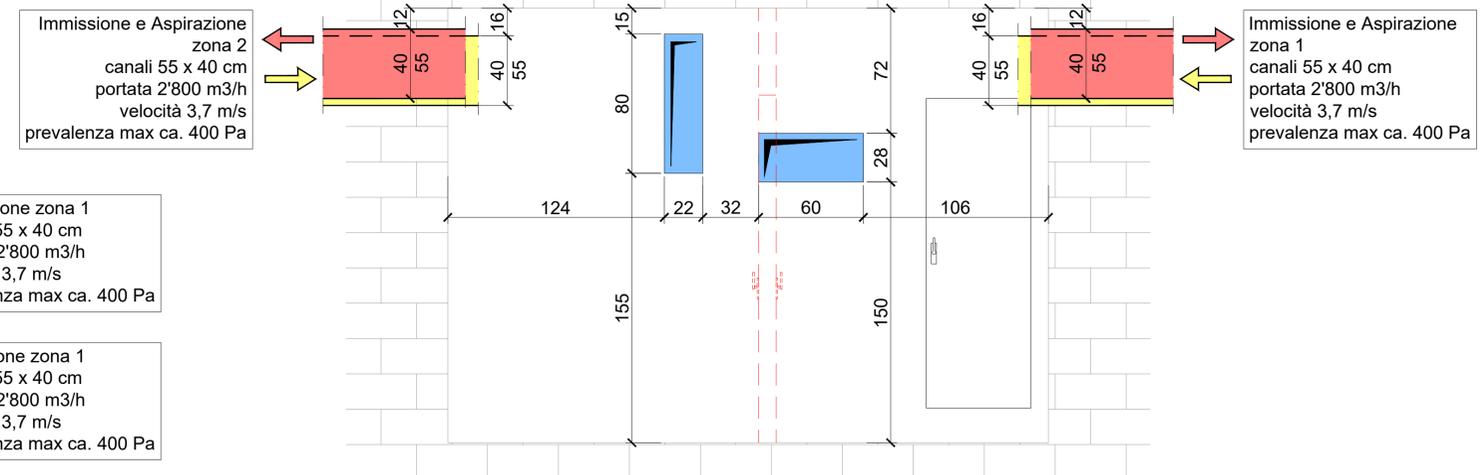

Corridoio

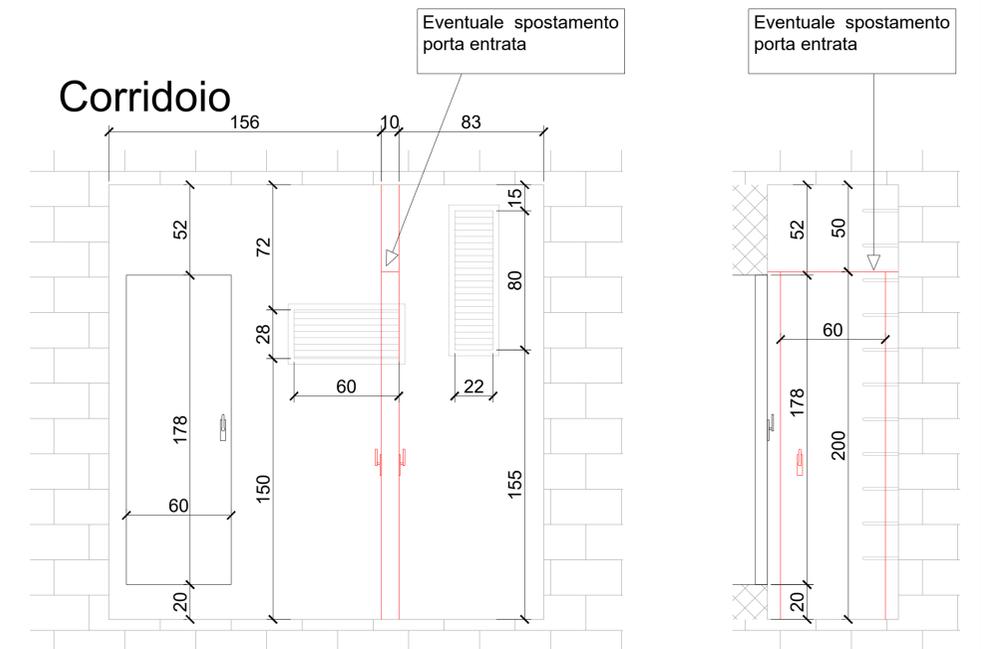

E 4081 Castello Montebello


Bellinzona

Risanamento centrale di ventilazione
fornitura nuova unità di trattamento
dell'aria



FOTOGRAFIE




E 4081 Castello Montebello panoramica

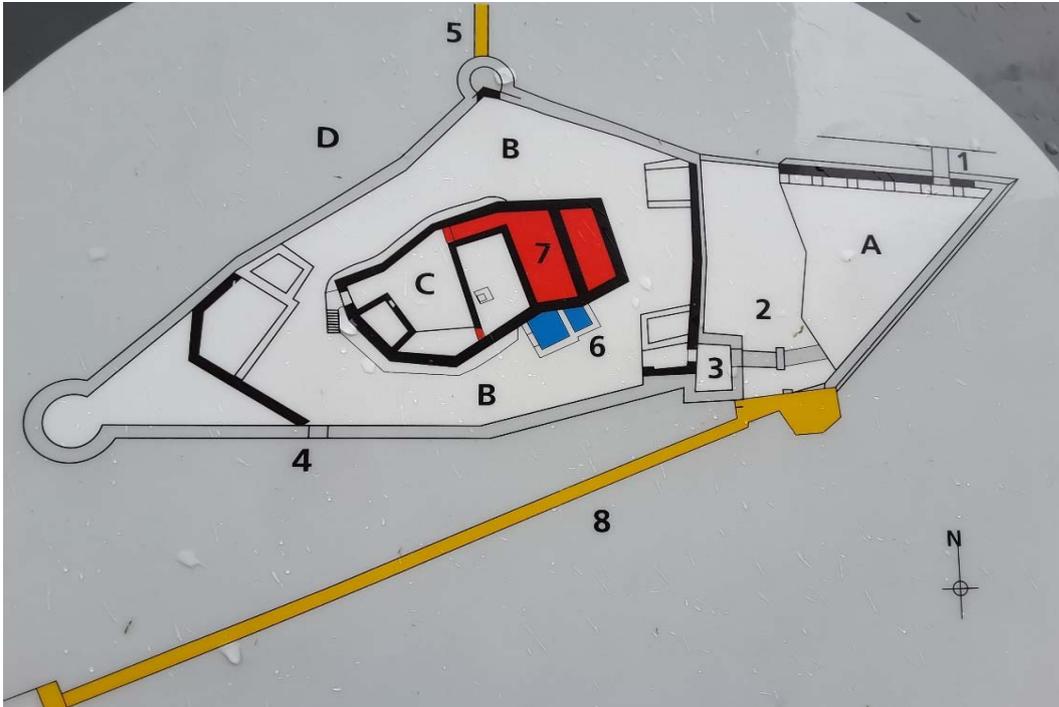

E 4081 Castello Montebello dettaglio del castello corte interna

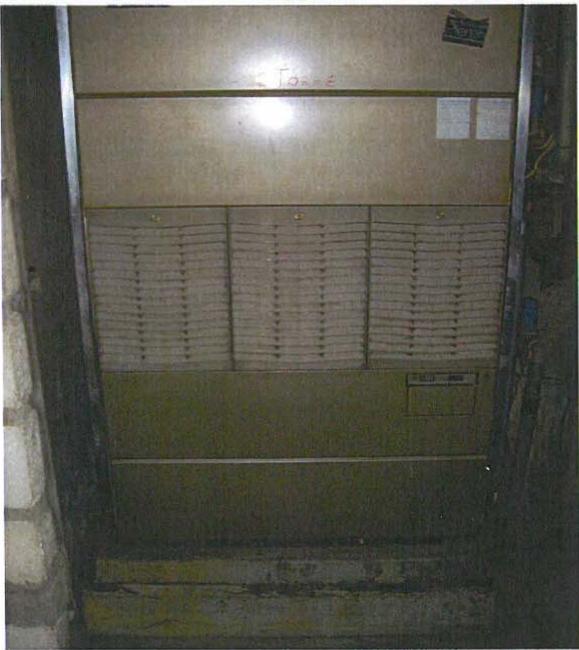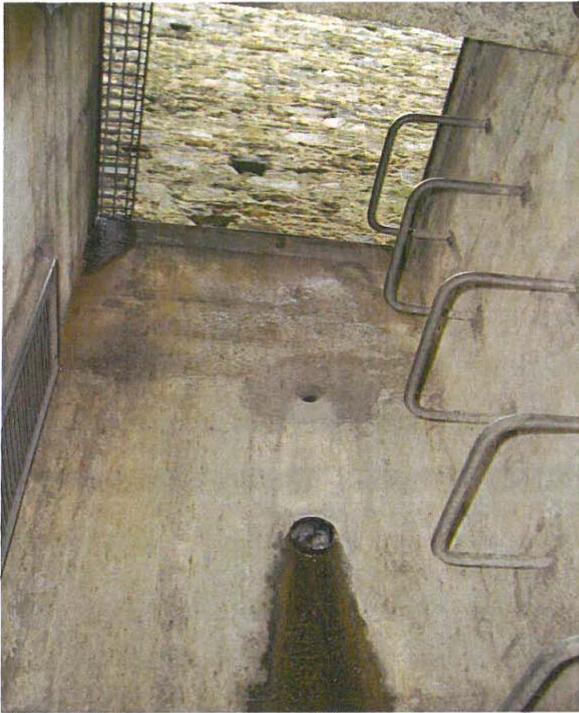

E 4081 Castello Montebello panoramica della centrale di ventilazione esistente con entrata e apparecchi esistenti

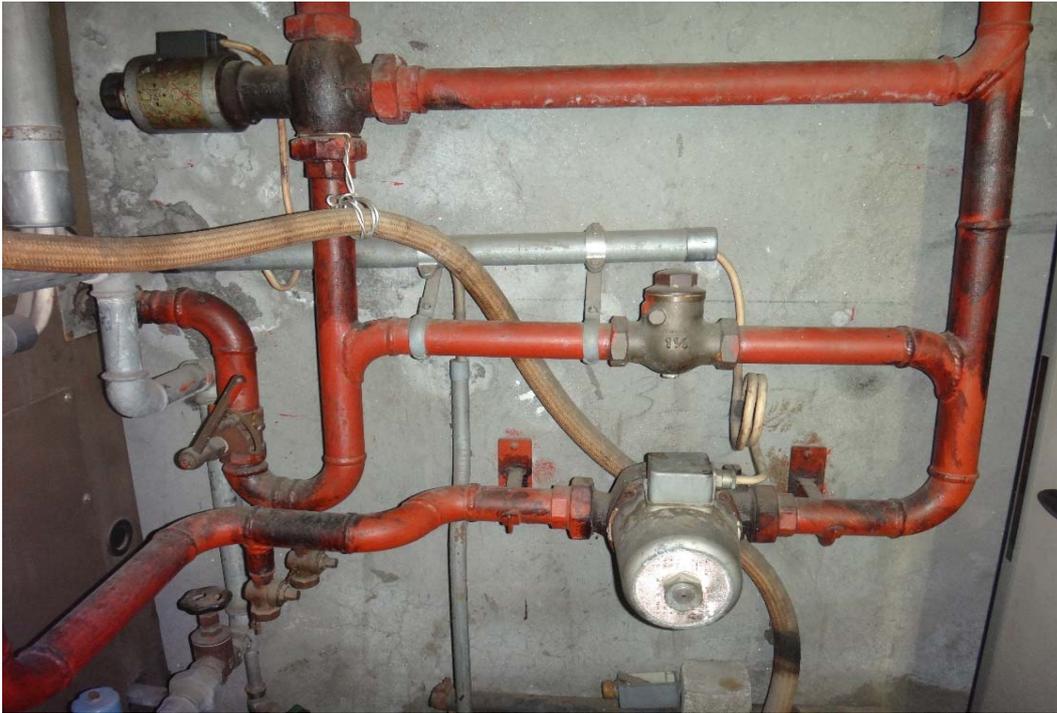

E 4081 Castello Montebello allacciamenti riscaldamento batterie esistente



E 4081 Castello Montebello dettaglio presa dell'aria fresca

