
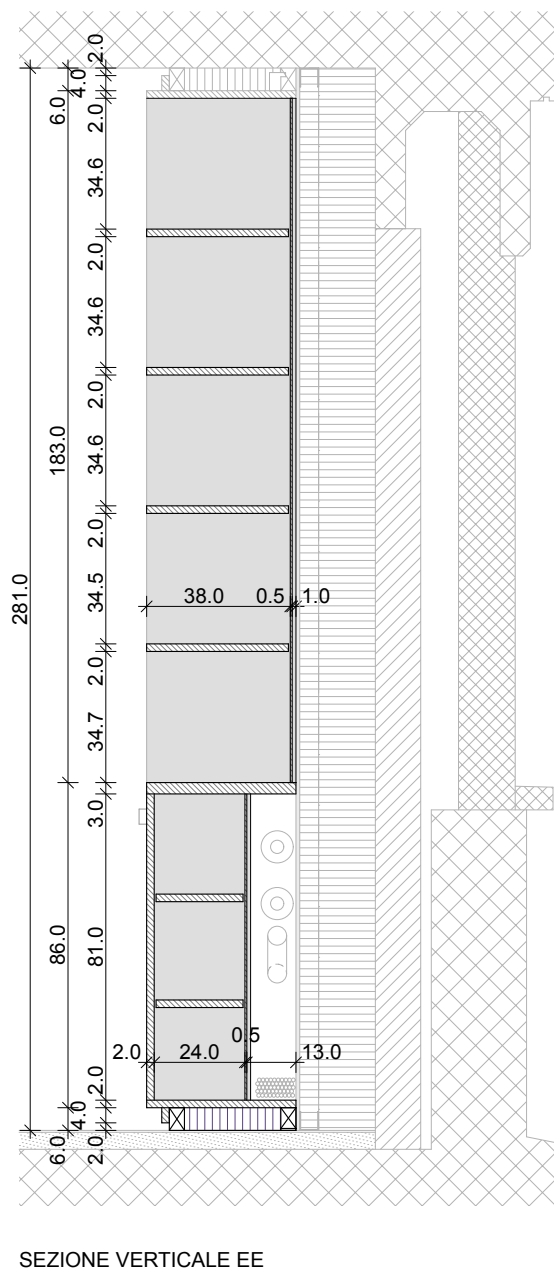


piano:	16.01A	scala:	1:20
--------	--------	--------	------

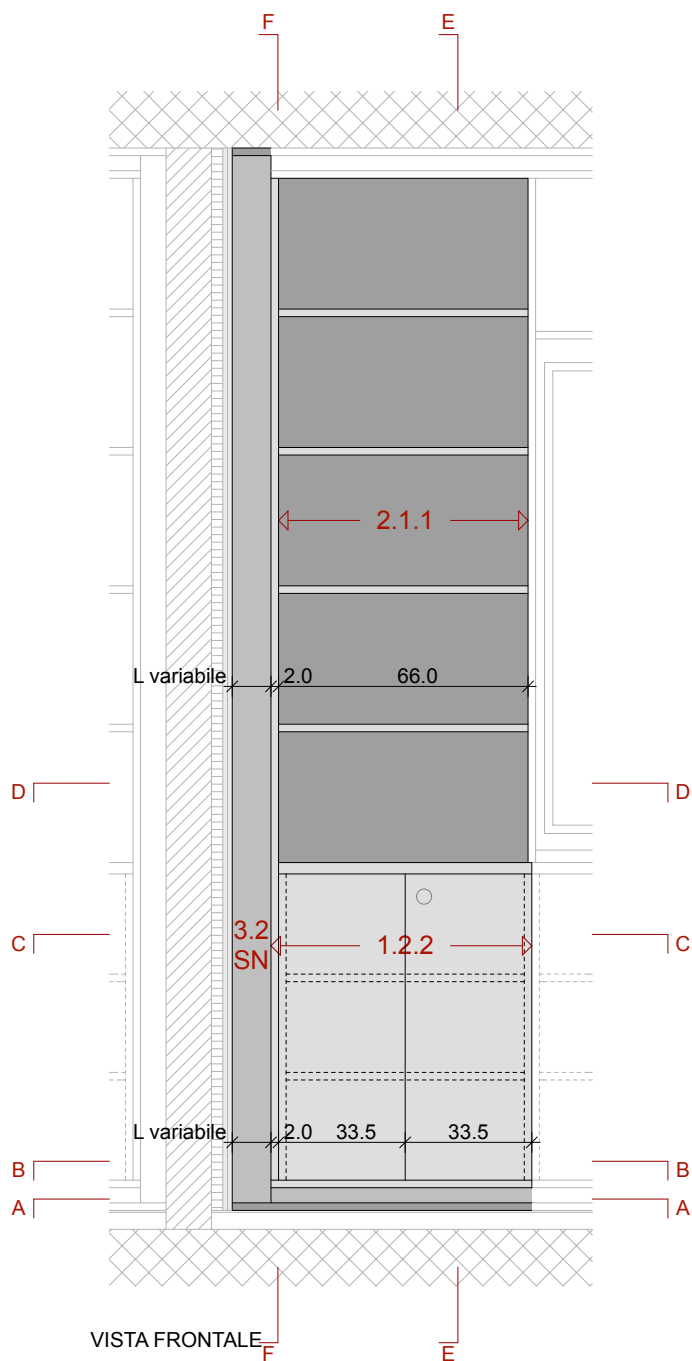


OPERE DA FALEGNAME


ELEMENTI 1.2.2 / 2.1.1 / 3.2 sn

scaffali - armadio - chiusura laterale sn


piano:	16.01B	scala:	1:20
--------	--------	--------	------

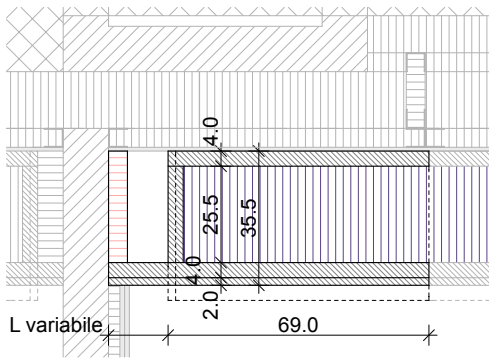


SEZIONE ORIZZONTALE AA

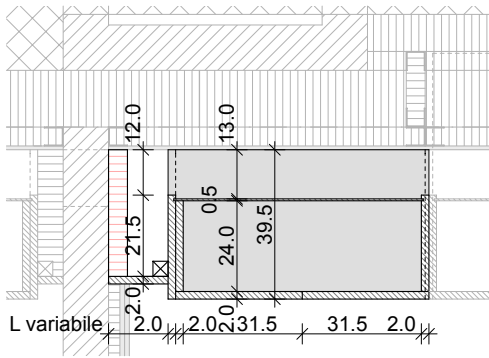


SEZIONE ORIZZONTALE BB

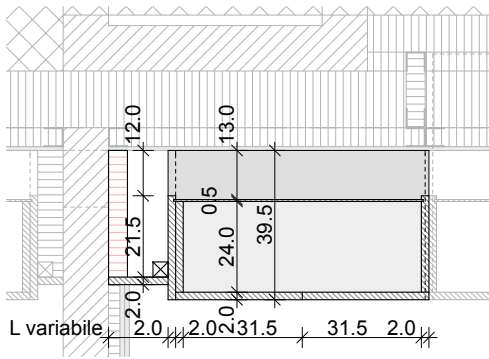

SEZIONE ORIZZONTALE CC

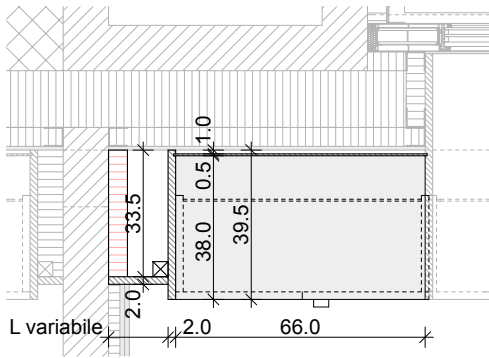


SEZIONE ORIZZONTALE DD

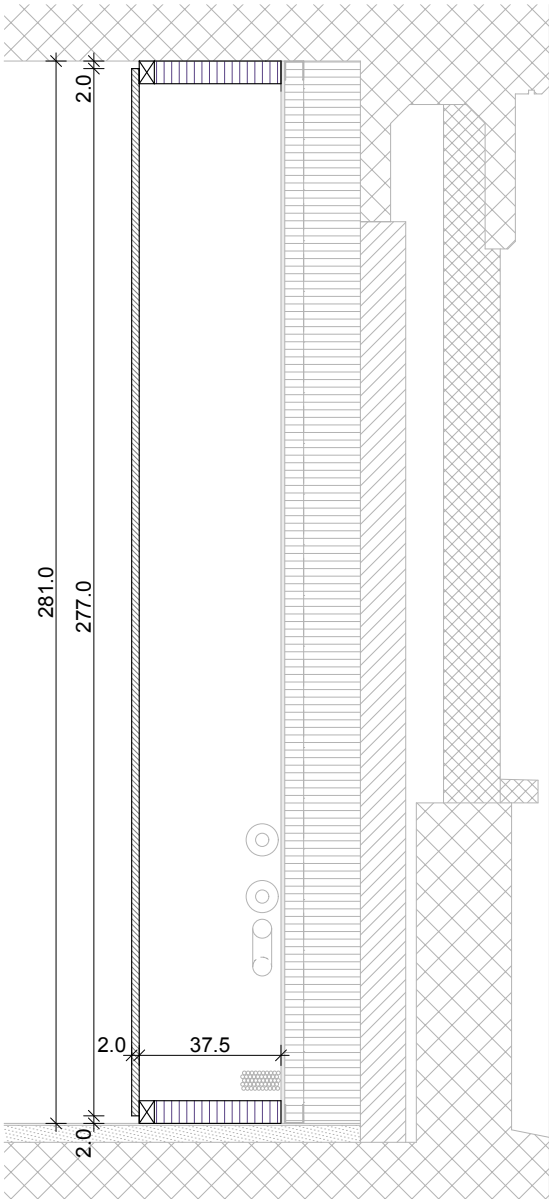

SEZIONE VERTICALE FF


OPERE DA FALEGNAME
ELEMENTI 1.2.1 / 1.2.2 / 1.2.3 / 2.1.2 / 2.1.5 / 4.2
scaffali - armadi - chiusura superiore

piano:	16.02A	scala:	1:20
--------	--------	--------	------

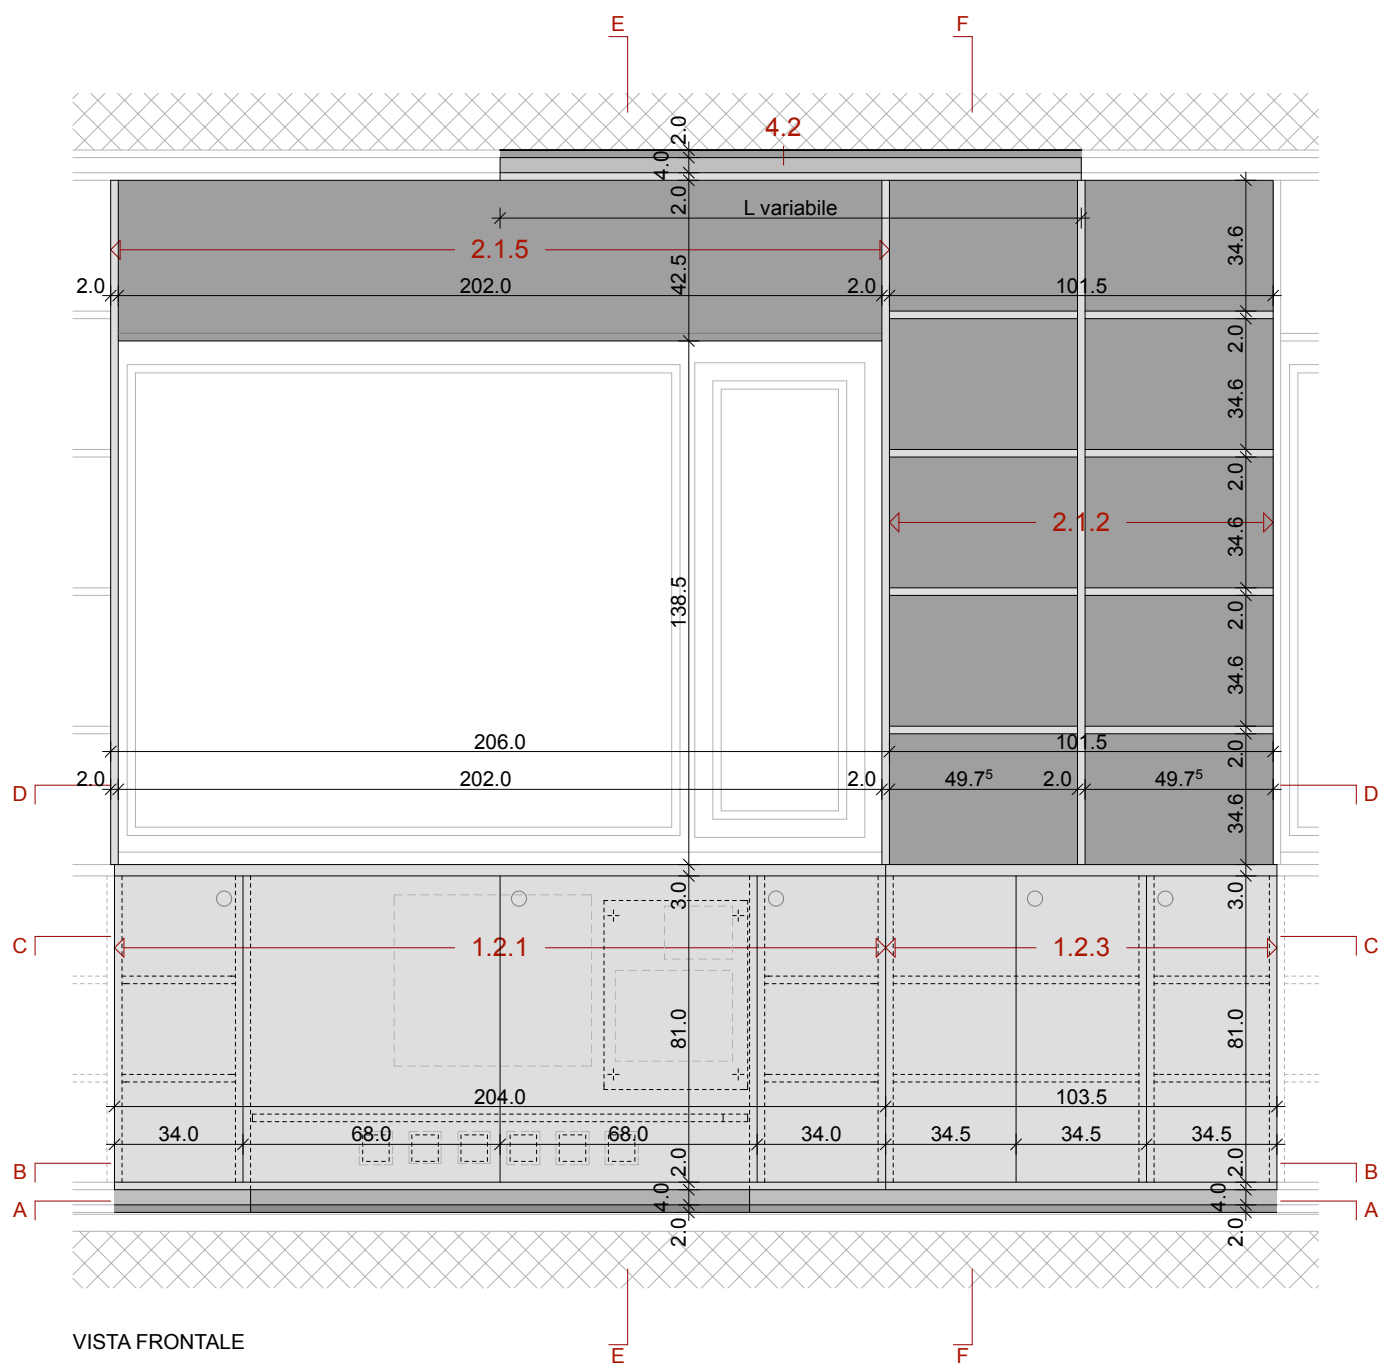


OPERE DA FALEGNAME
ELEMENTI 1.2.1 / 1.2.2 / 1.2.3 / 2.1.2 / 2.1.5 / 4.2
scaffali - armadi - chiusura superiore


piano:	16.02B	scala:	1:20
--------	--------	--------	------

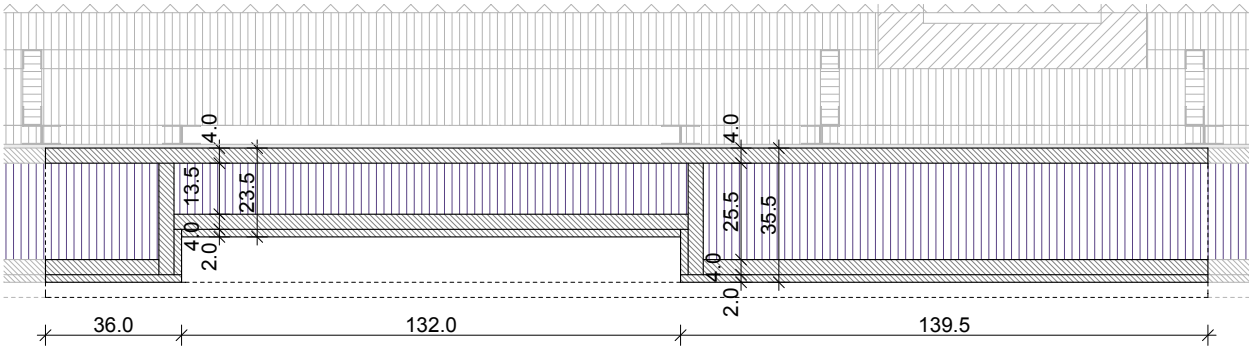


SEZIONE ORIZZONTALE AA

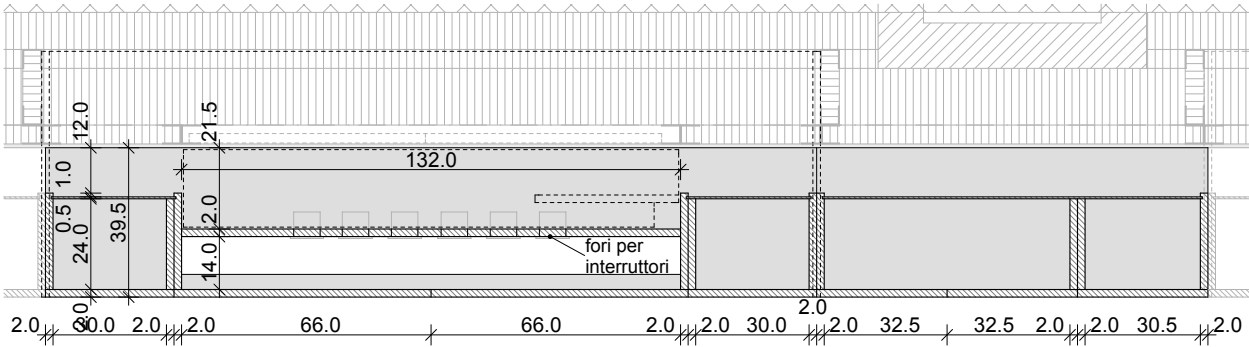

SEZIONE ORIZZONTALE BB

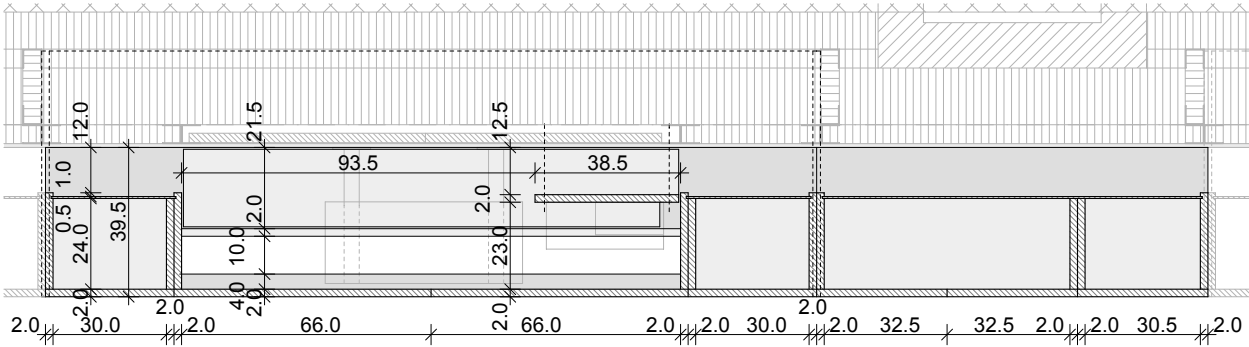


SEZIONE ORIZZONTALE CC

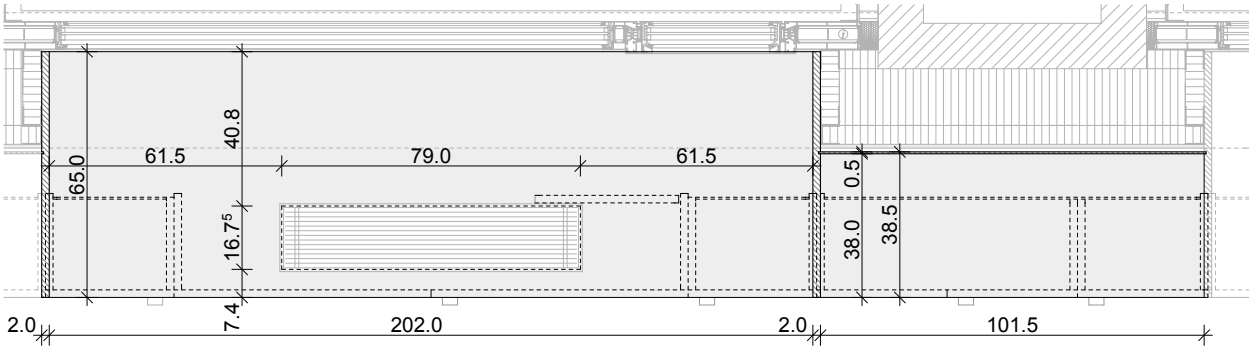


SEZIONE ORIZZONTALE DD

OPERE DA FALEGNAME
ELEMENTI 1.2.1 / 1.2.2 / 1.2.3 / 2.1.2 / 2.1.5 / 4.2
scaffali - armadi - chiusura superiore

piano:	16.02C	scala:	1:20
--------	--------	--------	------

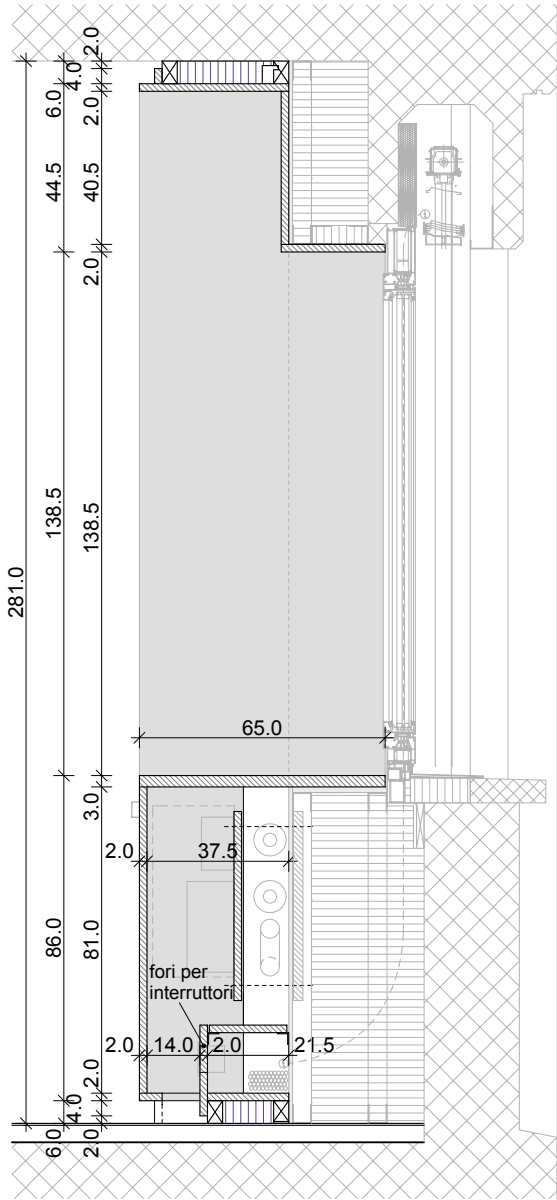



SEZIONE ORIZZONTALE DD

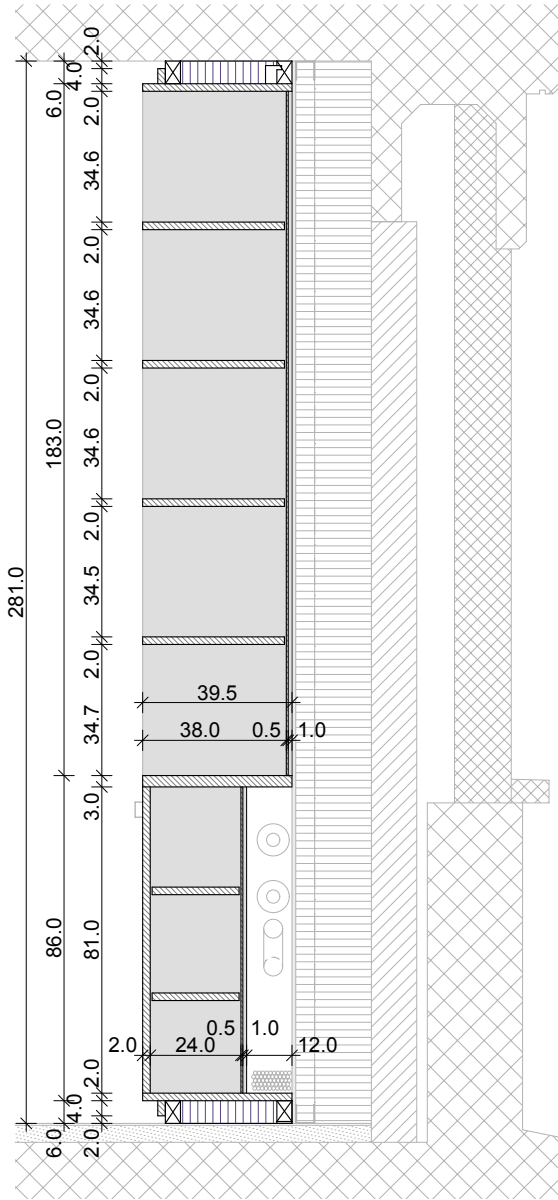

SEZIONE VERTICALE FF

OPERE DA FALEGNAME
ELEMENTI 1.2.4 / 2.1.3 / 3.2 dx
scaffali - armadi - chiusura laterale dx

piano:	16.03A	scala:	1:20
--------	--------	--------	------

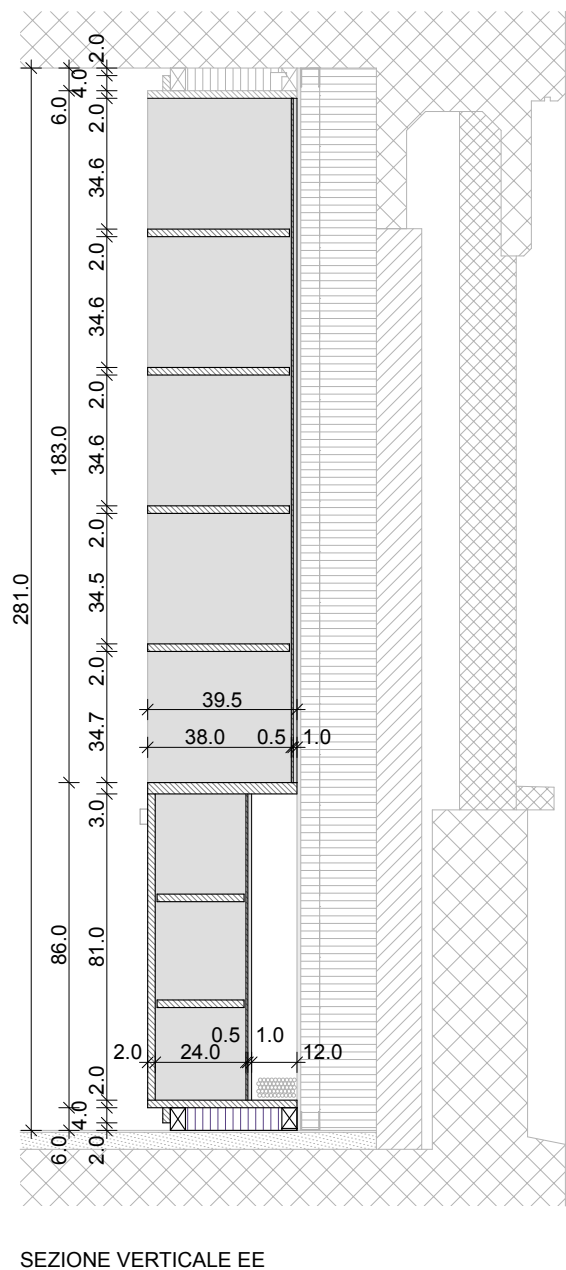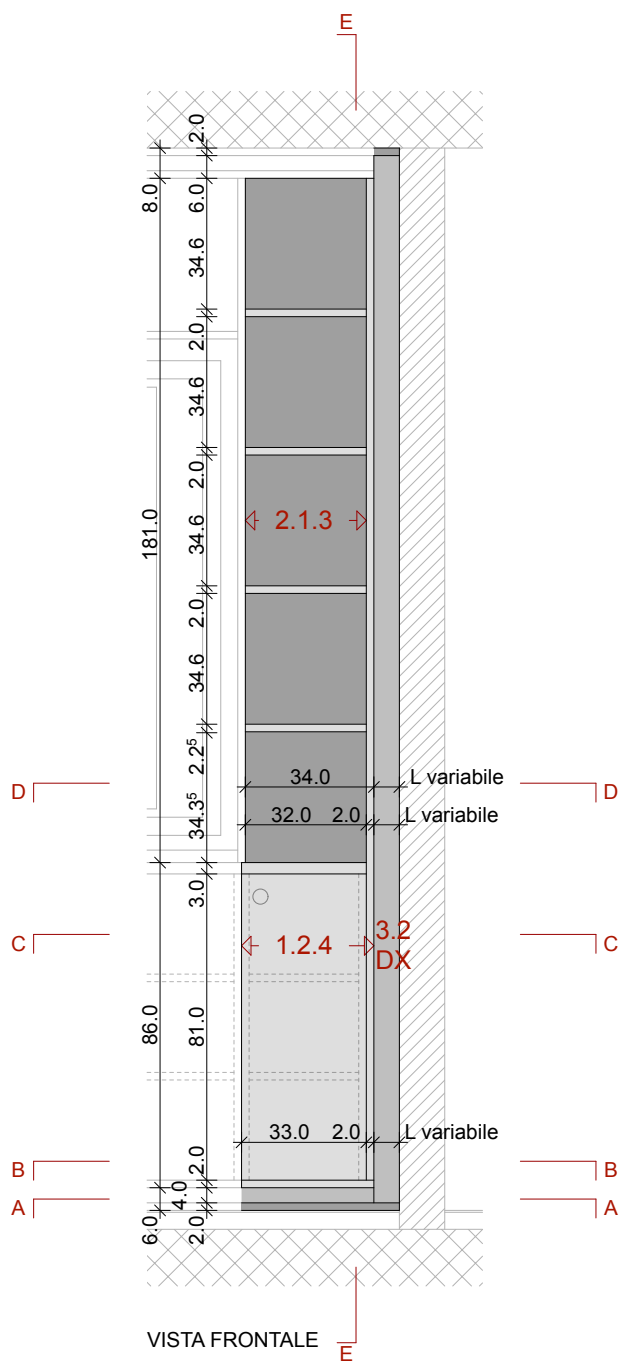


OPERE DA FALEGNAME


ELEMENTI 1.2.4 / 2.1.3 / 3.2 dx

scaffali - armadi - chiusura laterale dx


piano:	16.03B	scala:	1:20
--------	--------	--------	------

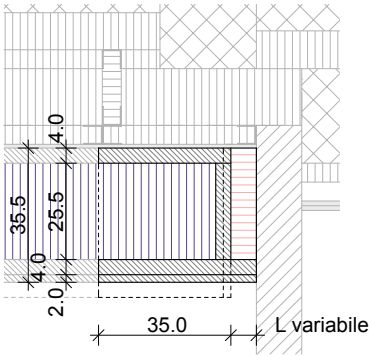


SEZIONE ORIZZONTALE AA

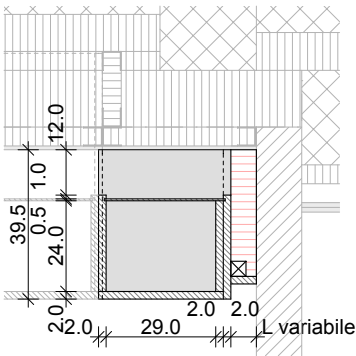

SEZIONE ORIZZONTALE BB

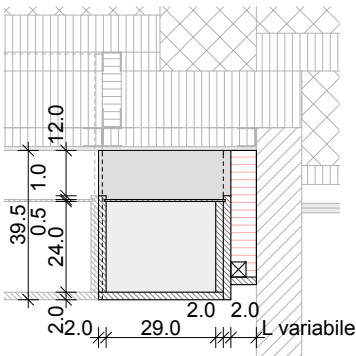

SEZIONE ORIZZONTALE CC

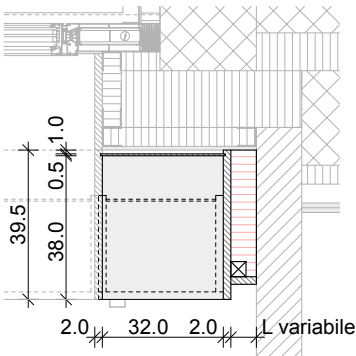


SEZIONE ORIZZONTALE DD

OPERE DA FALEGNAME

ELEMENTI 1.2.5 / 2.1.4


armadi

piano:	16.04A	scala:	1:20
--------	--------	--------	------

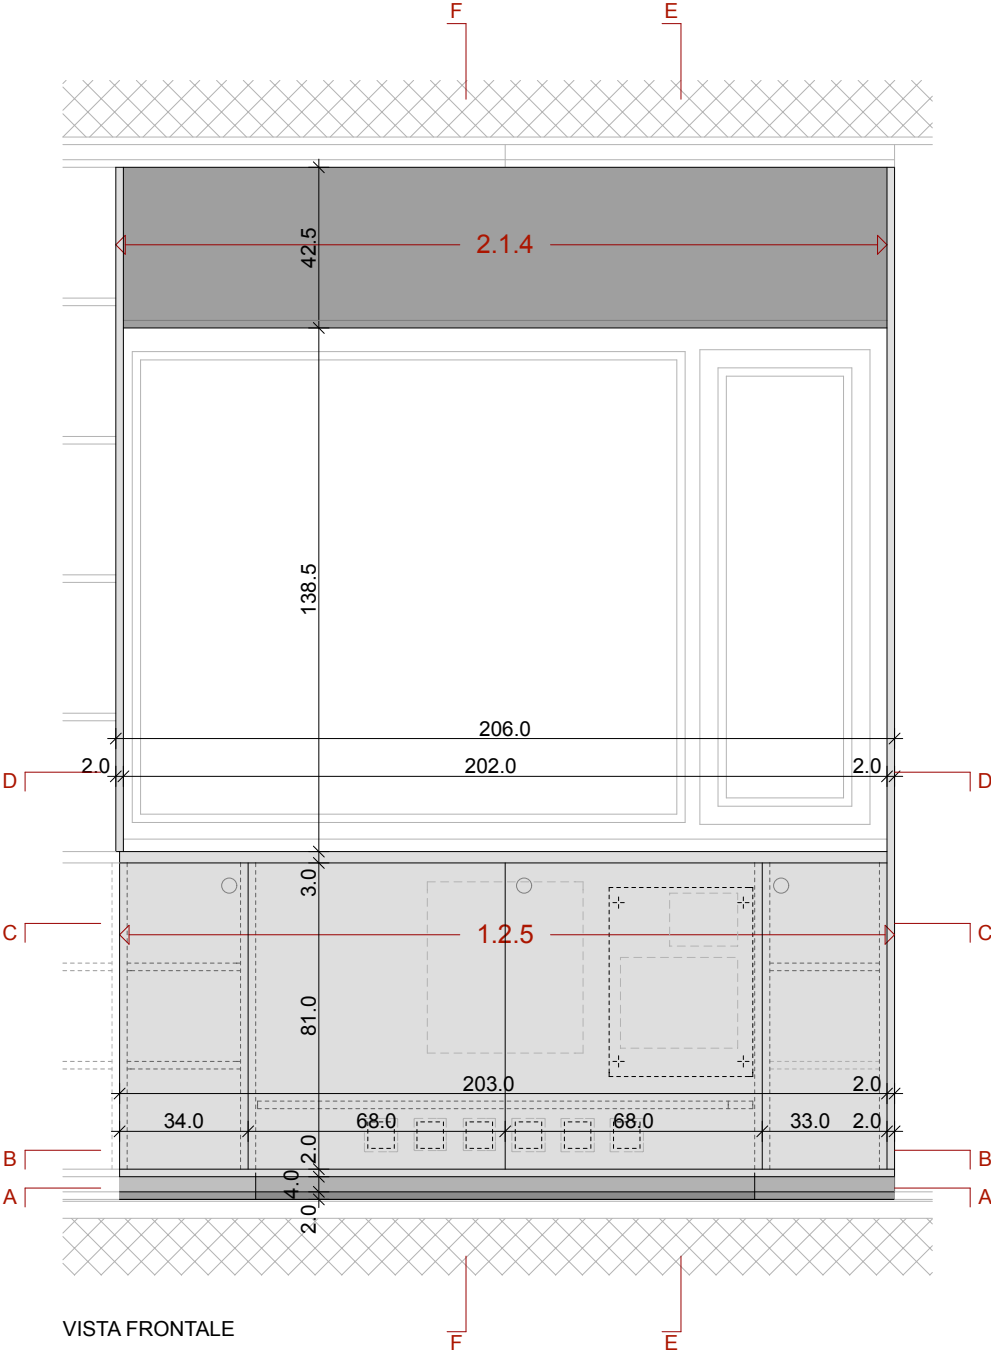


OPERE DA FALEGNAME
ELEMENTI 1.2.5 / 2.1.4
armadi


piano:	16.04B	scala:	1:20
--------	--------	--------	------

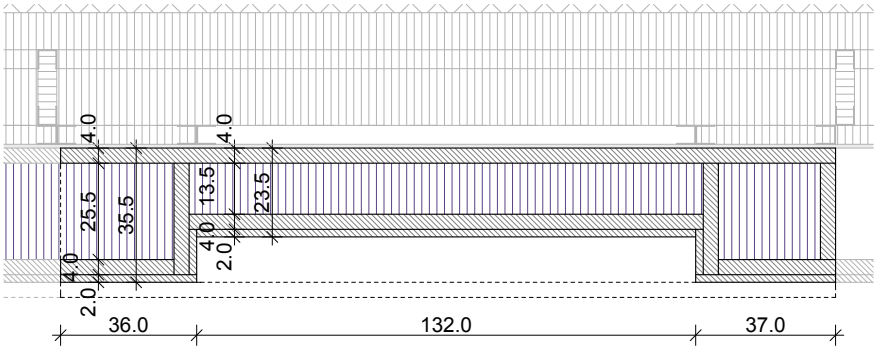


SEZIONE ORIZZONTALE AA

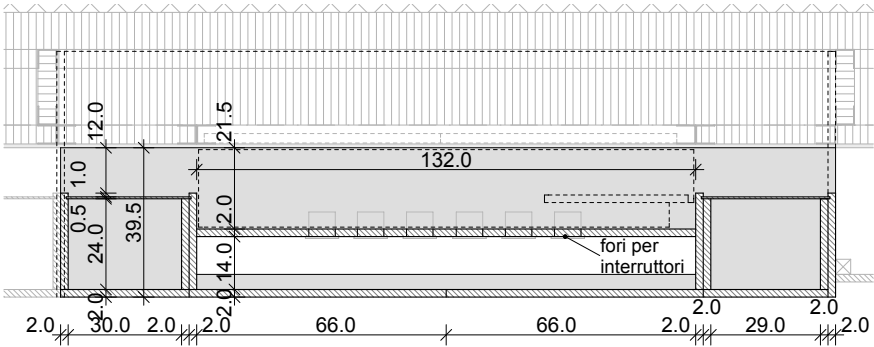

SEZIONE ORIZZONTALE BB

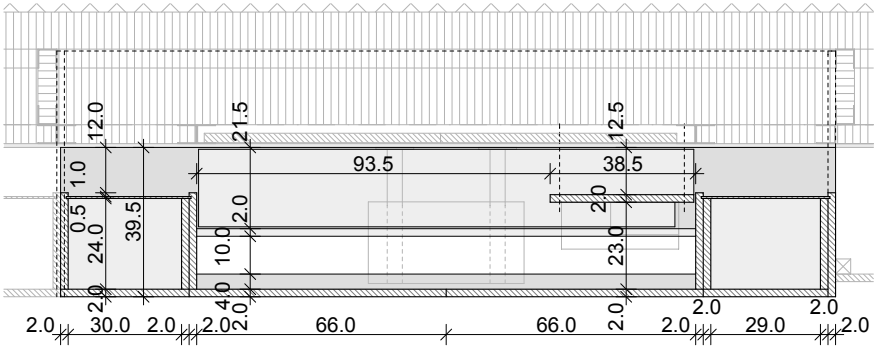


SEZIONE ORIZZONTALE CC

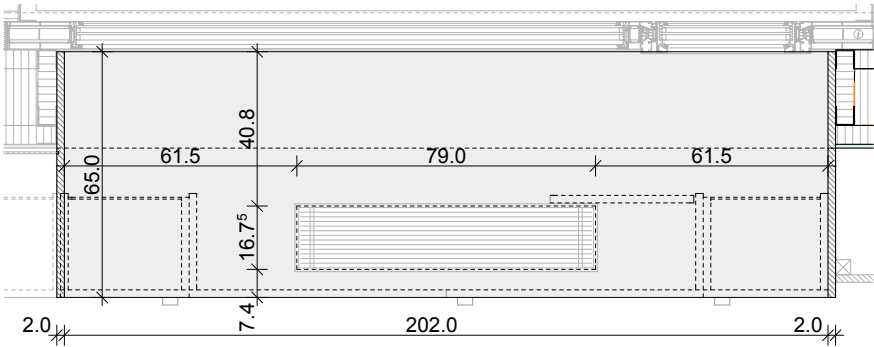


SEZIONE ORIZZONTALE DD

OPERE DA FALEGNAME
ELEMENTI 1.2.5 / 2.1.4
armadi

piano:	16.04C	scala:	1:20
--------	--------	--------	------

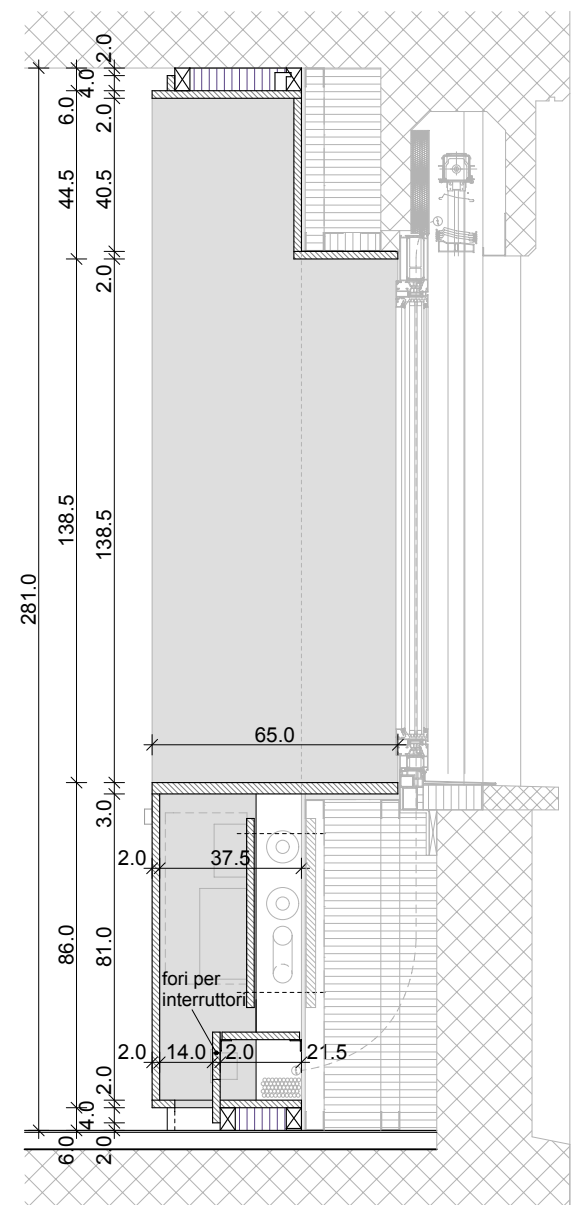


SEZIONE VERTICALE EE

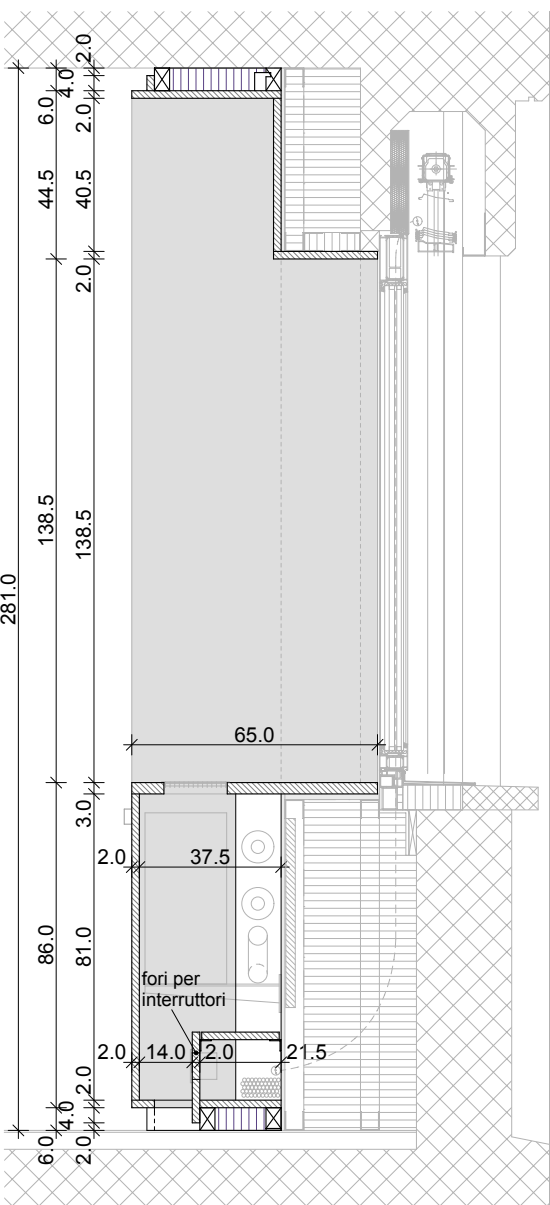

SEZIONE VERTICALE FF

piano:	16.05A	scala:	1:20
--------	--------	--------	------

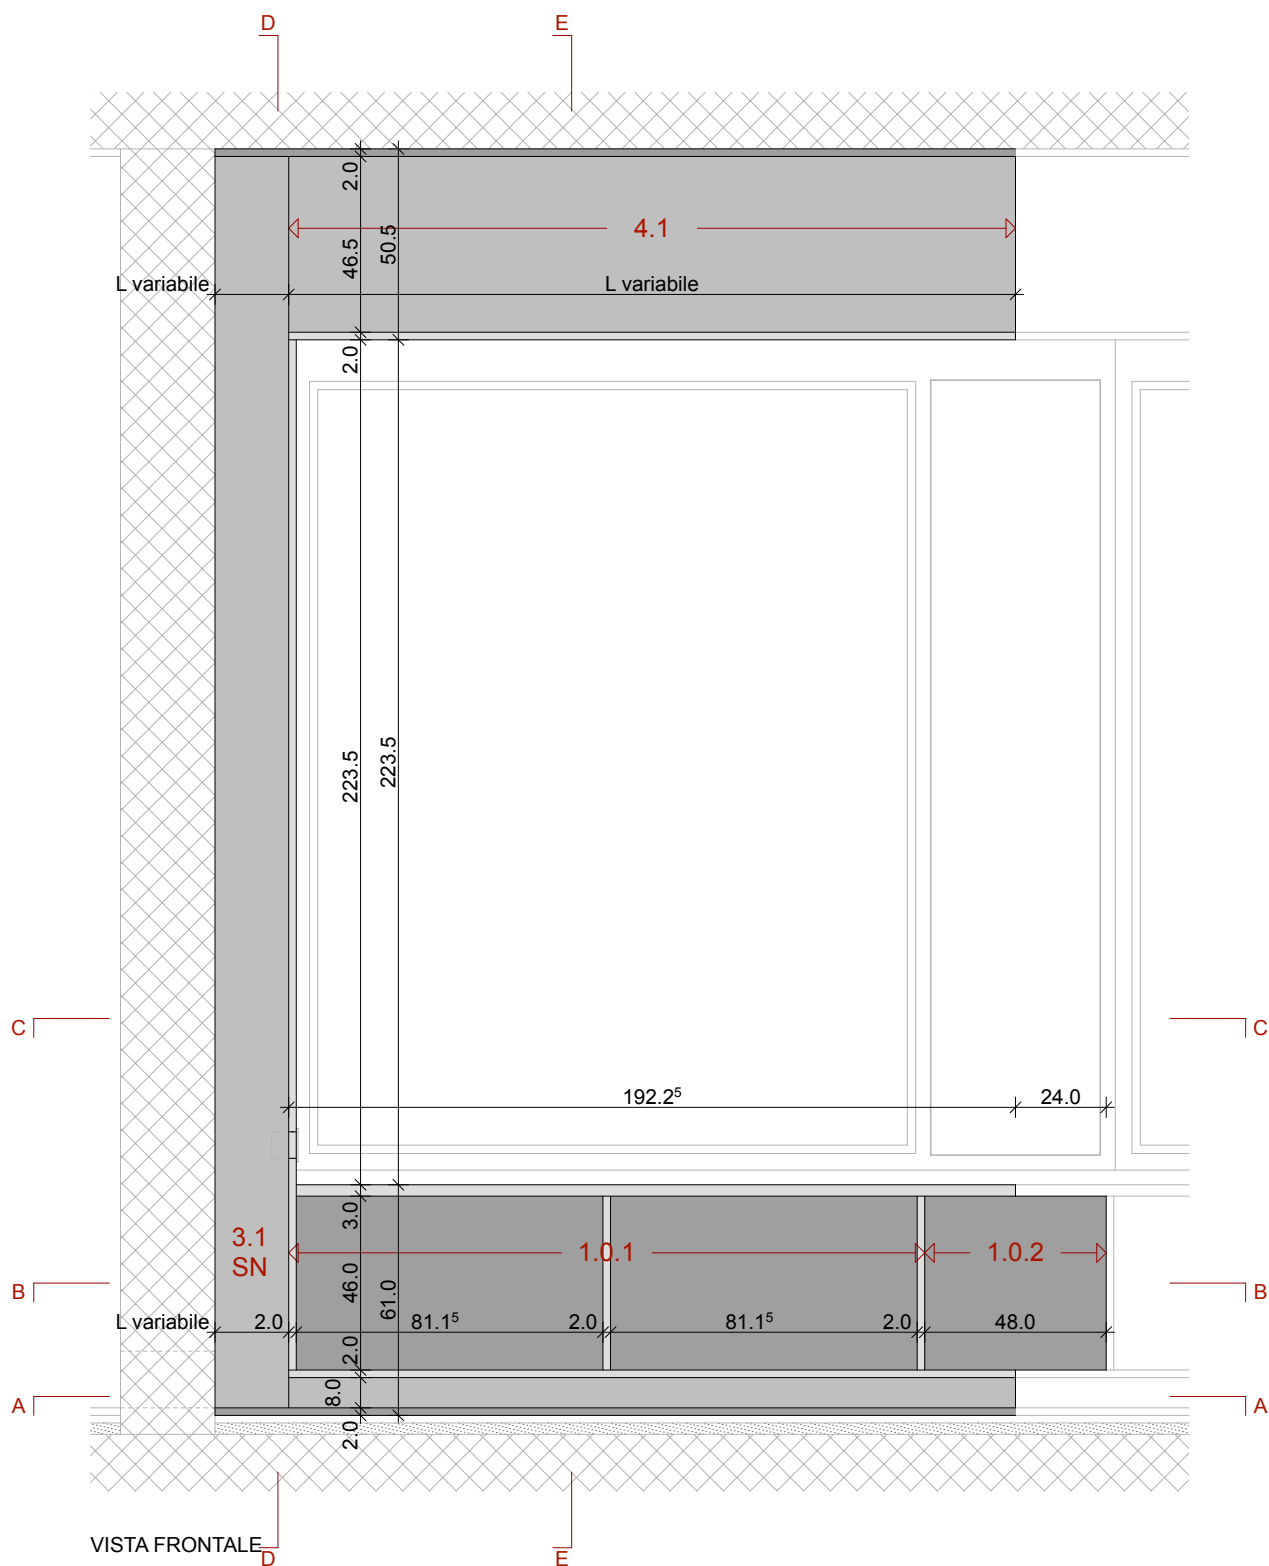


piano:	16.05B	scala:	1:20
--------	--------	--------	------




OPERE DA FALEGNAME
ELEMENTI 1.0.1 / 1.0.2 / 3.1 sn / 4.1
scaffali - chiusura superiore
chiusura laterale sn

piano:	16.05C	scala:	1:20
--------	--------	--------	------

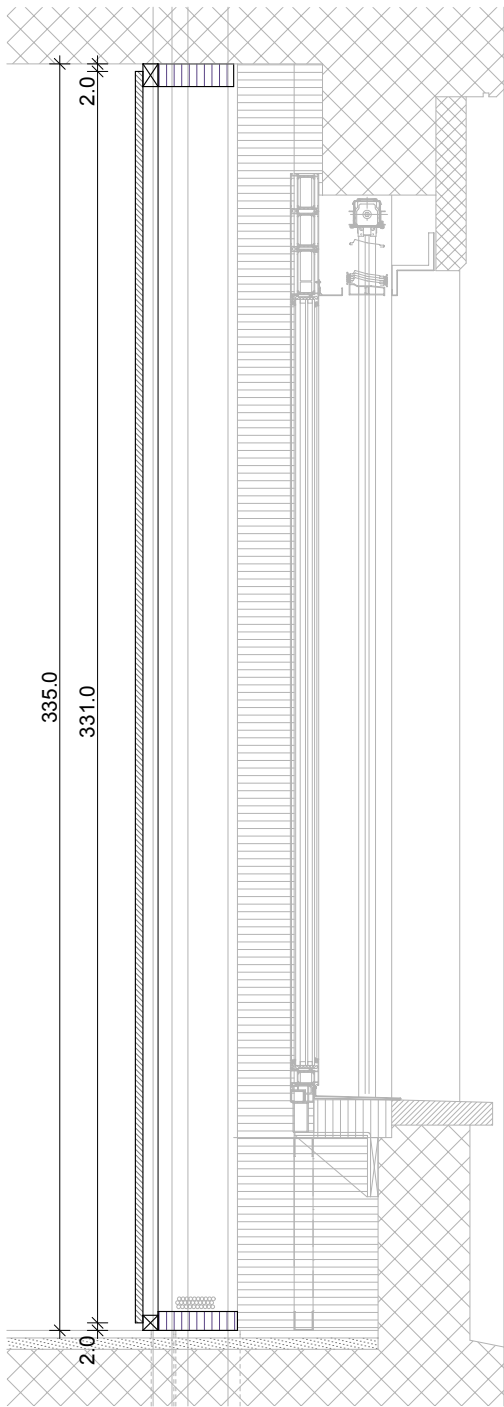


SEZIONE VERTICALE DD

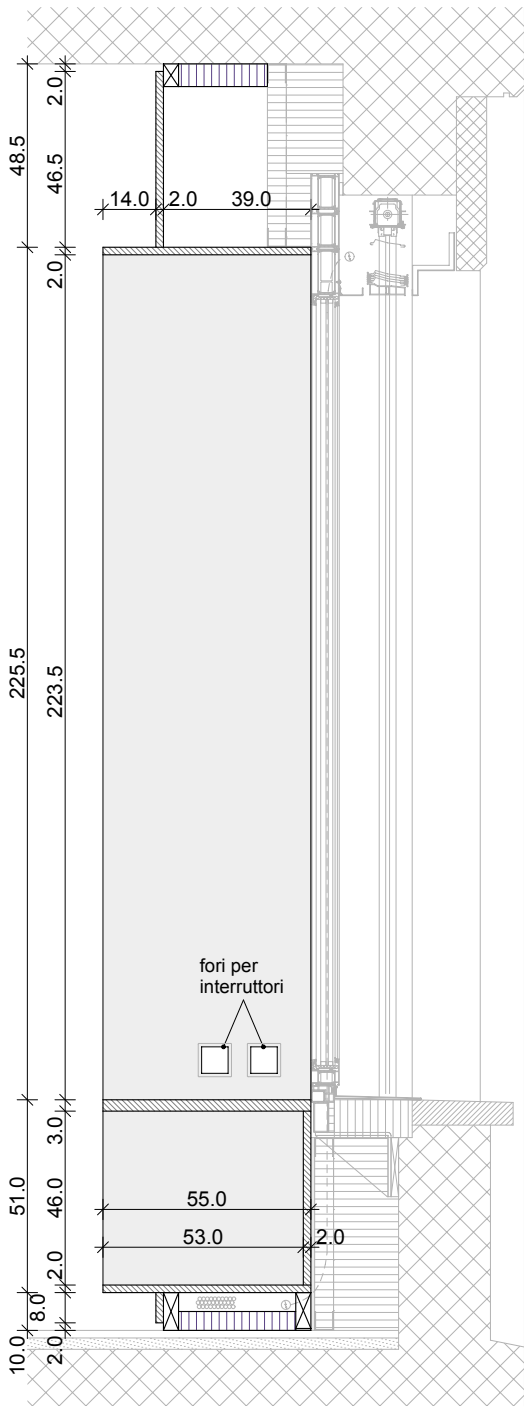


SEZIONE VERTICALE EE

OPERE DA FALEGNAME
ELEMENTO 1.0.3
scaffale

piano:	16.06A	scala:	1:20
--------	--------	--------	------

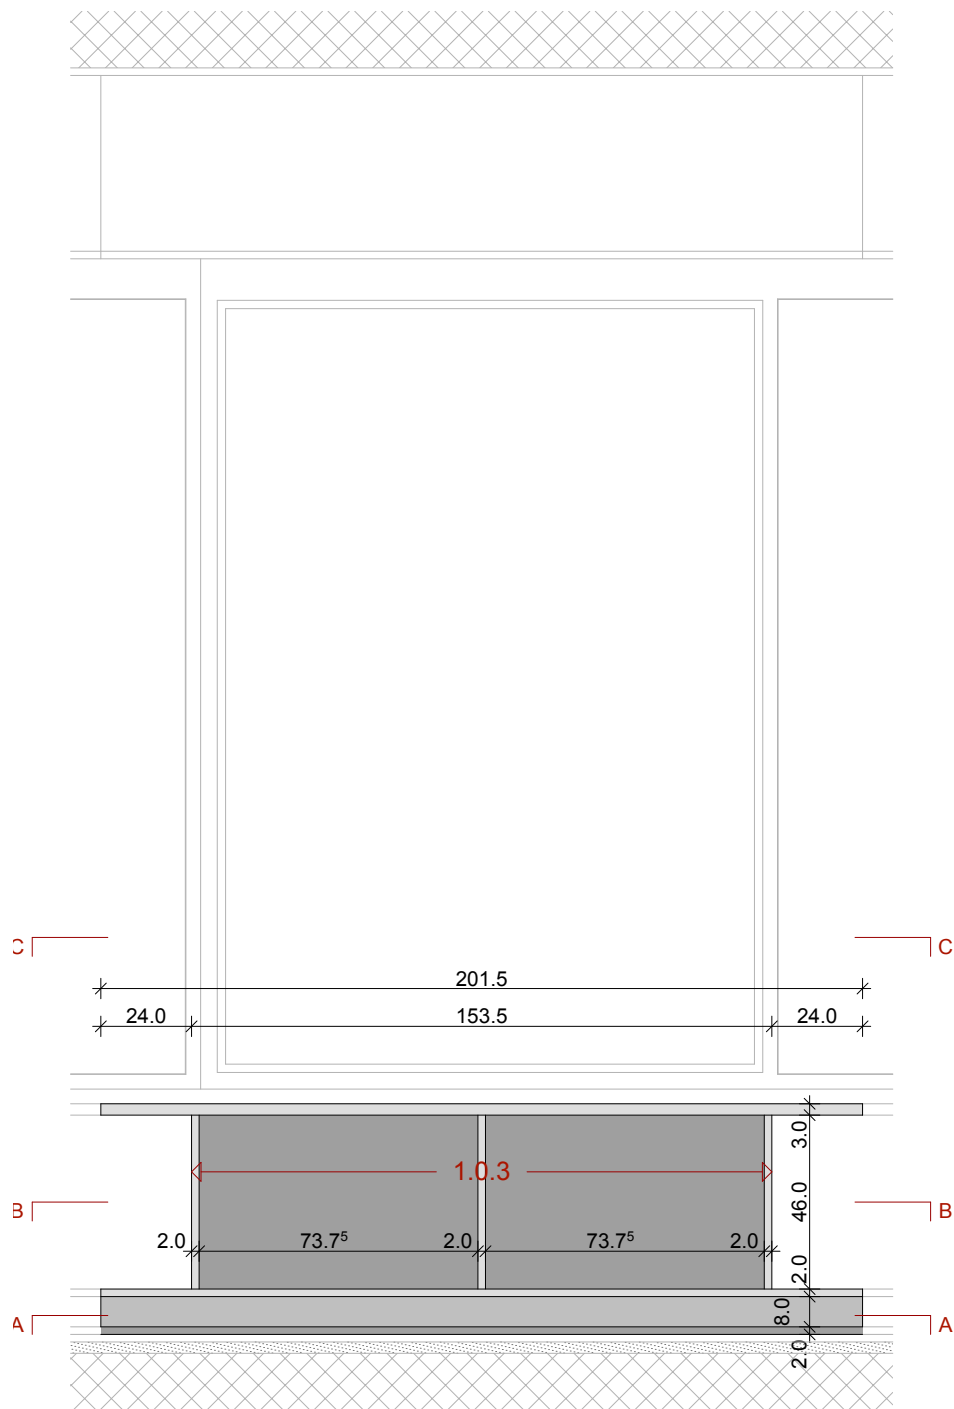

VISTA FRONTALE

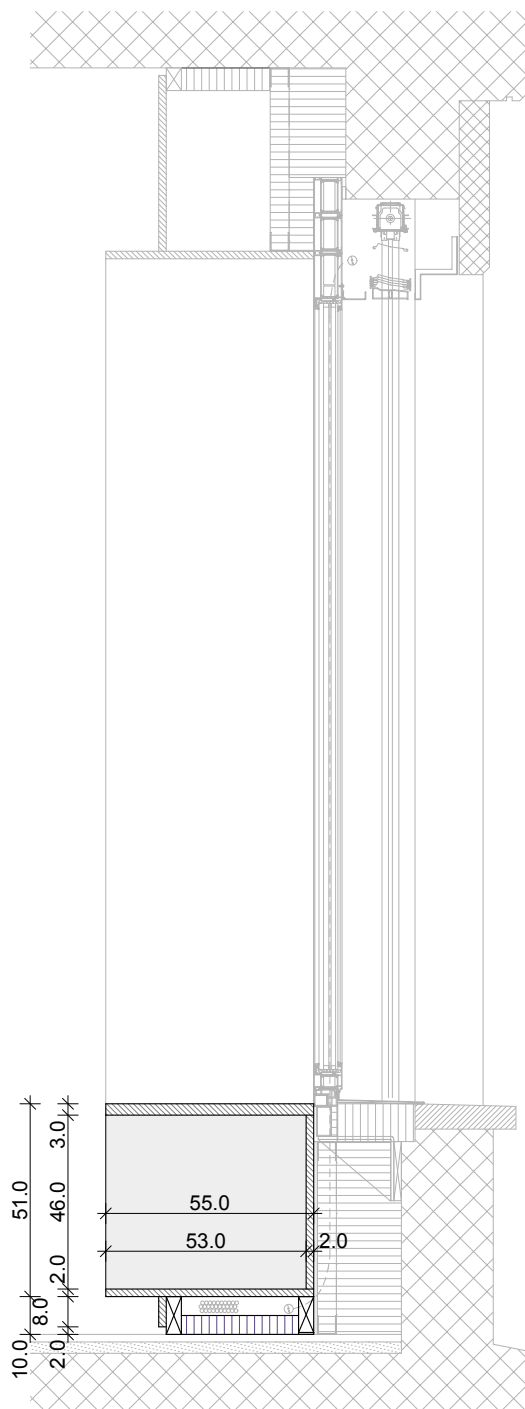


SEZIONE VERTICALE DD

OPERE DA FALEGNAME


ELEMENTO 1.0.3

scaffale


piano:	16.06B	scala:	1:20
--------	--------	--------	------

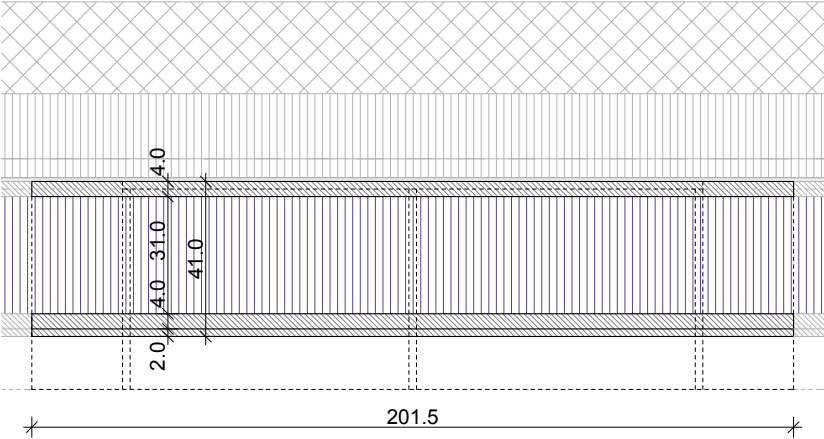



SEZIONE ORIZZONTALE AA

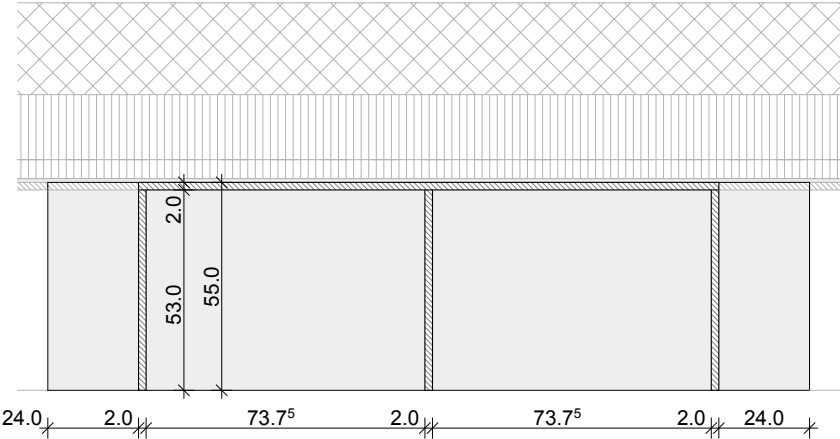

SEZIONE ORIZZONTALE BB

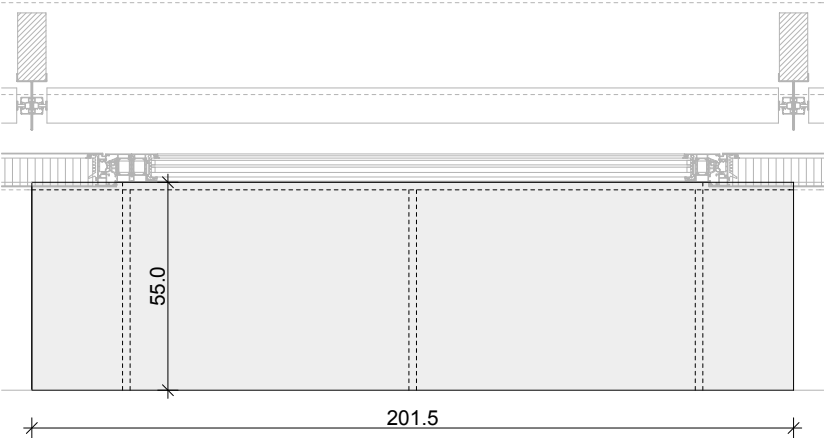

SEZIONE ORIZZONTALE CC

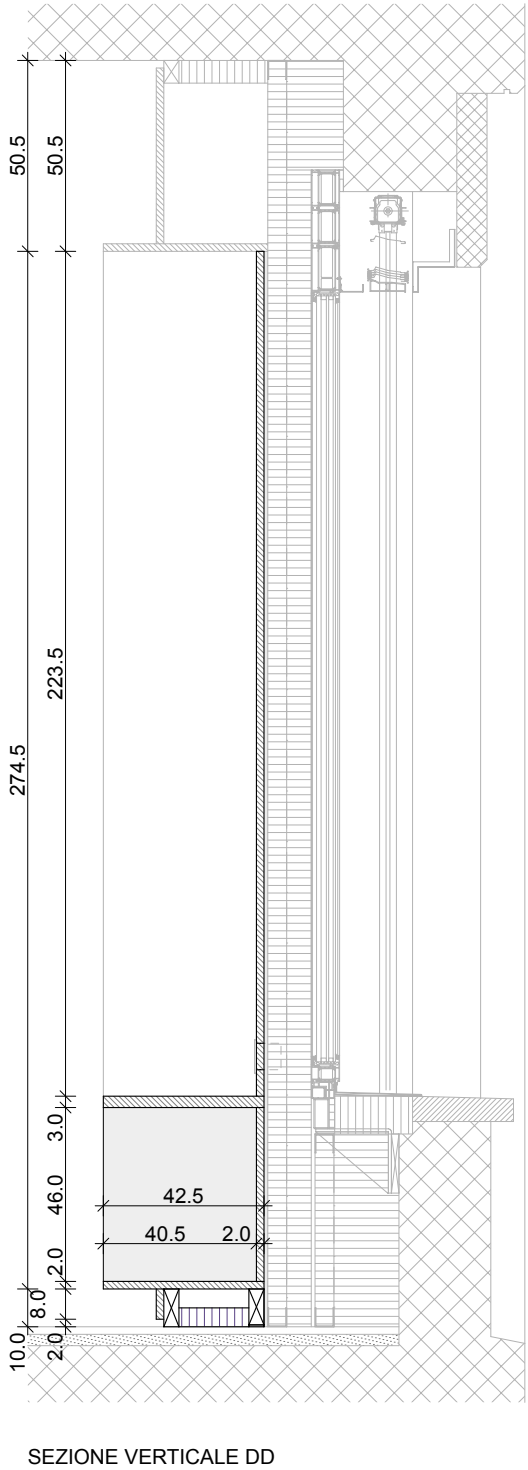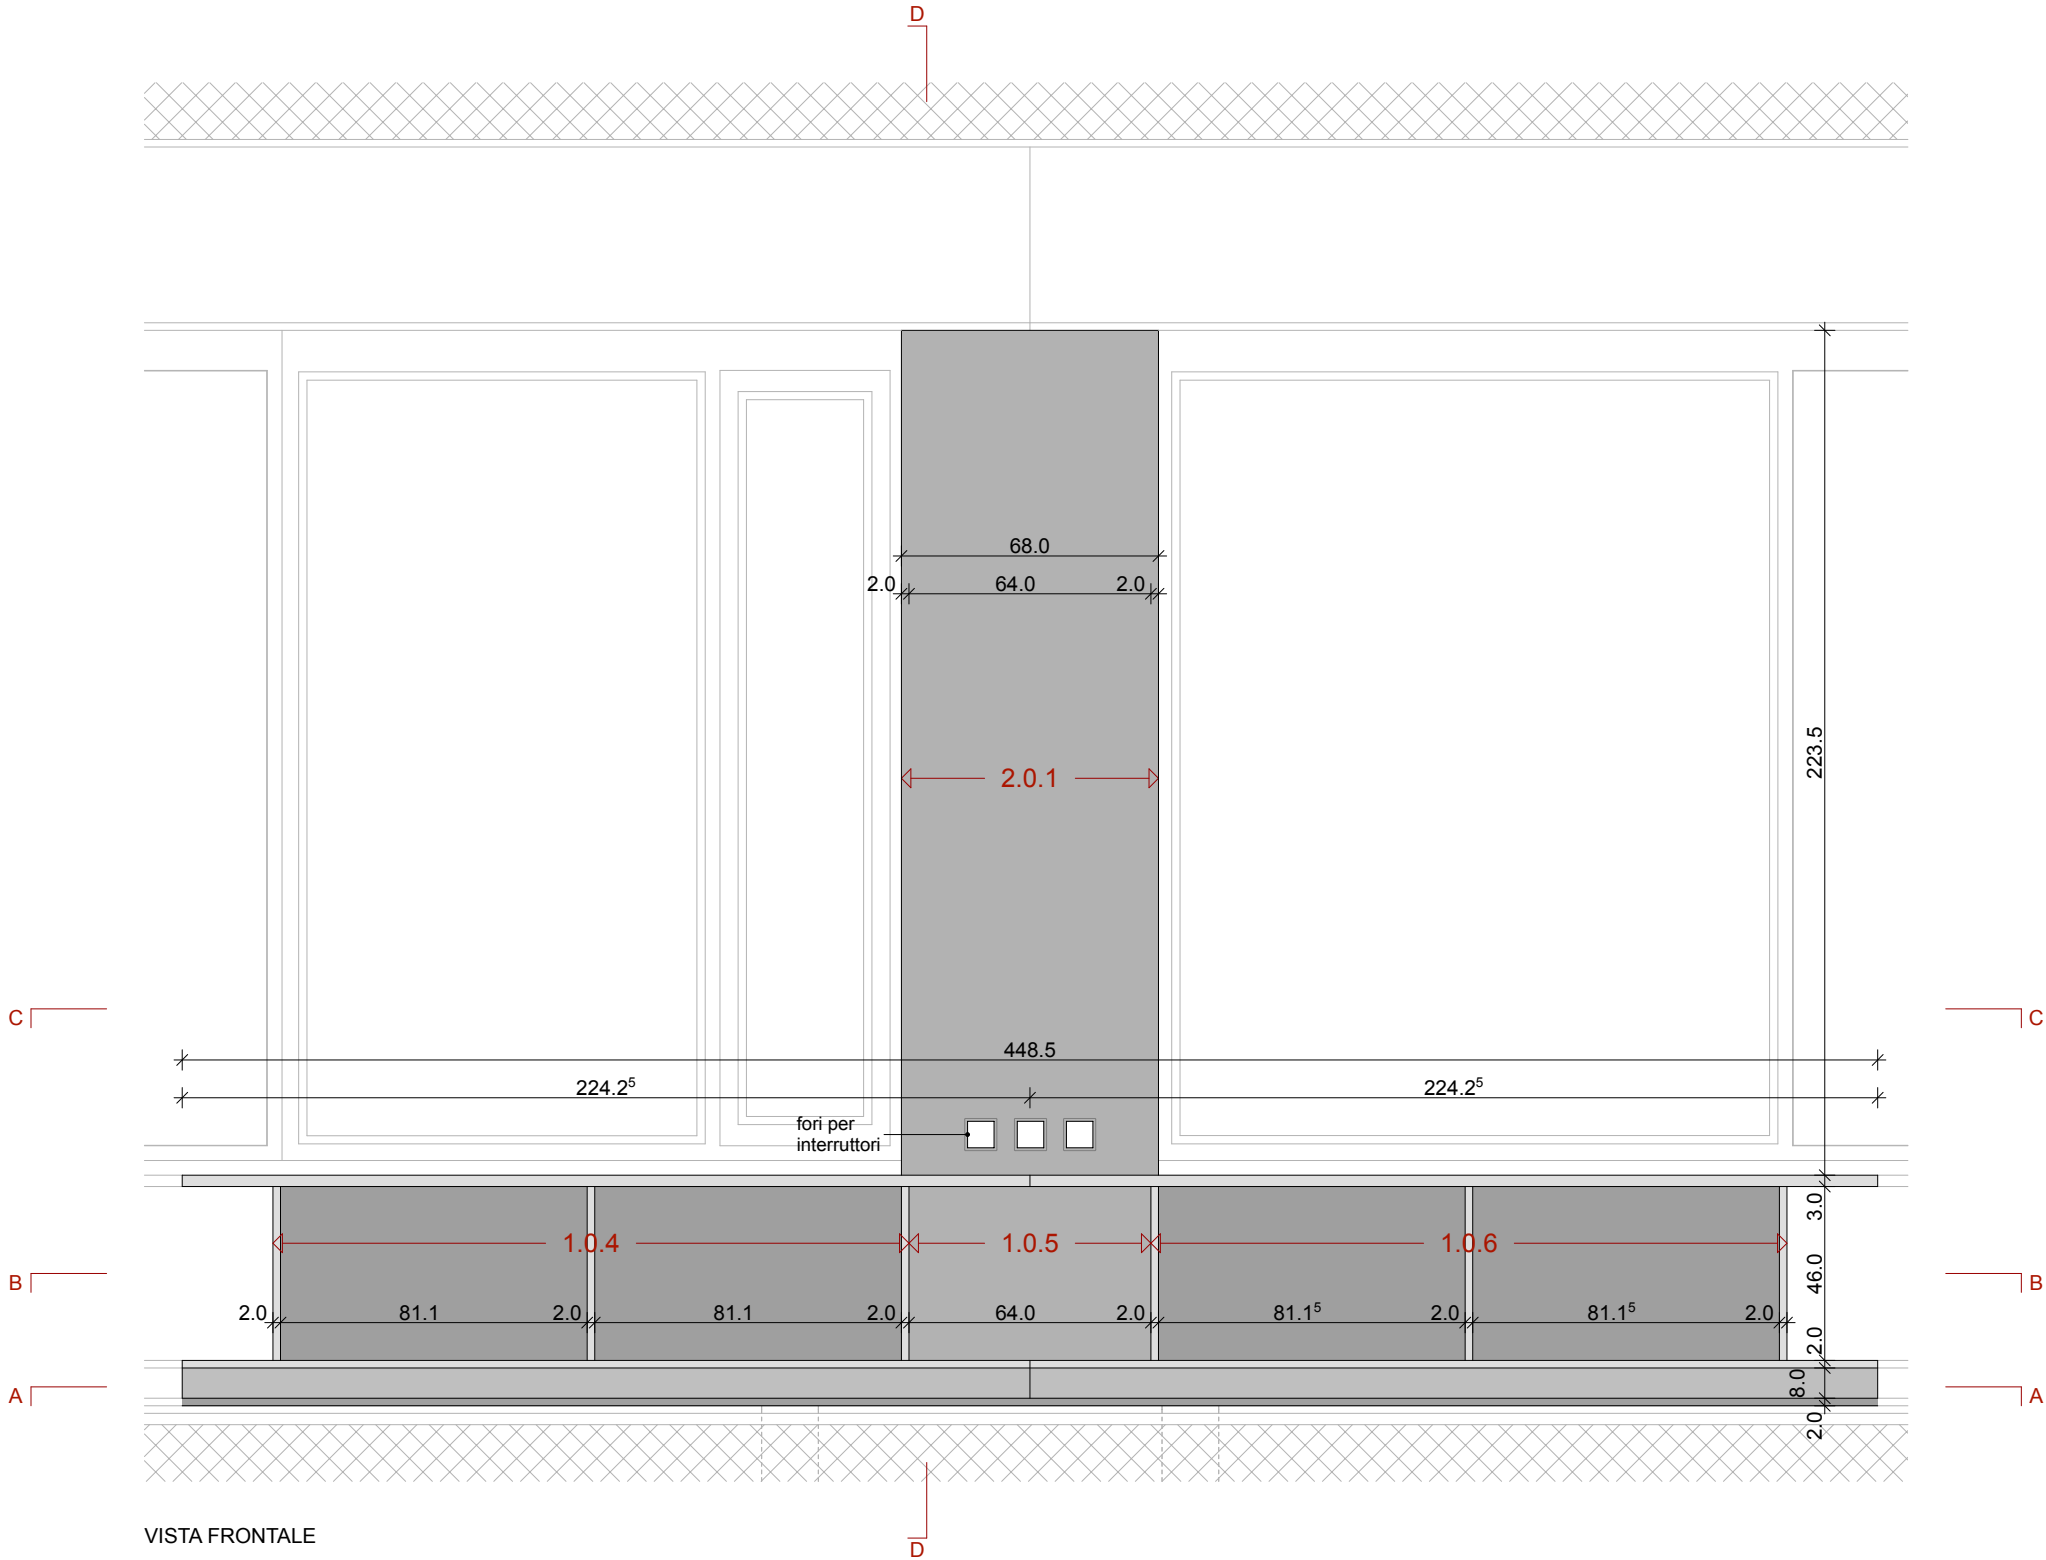


OPERE DA FALEGNAME


ELEMENTI 1.0.4 / 1.0.5 / 1.0.6 / 2.0.1

scaffale - chiusura pilastro


piano:	16.07B	scala:	1:20
--------	--------	--------	------

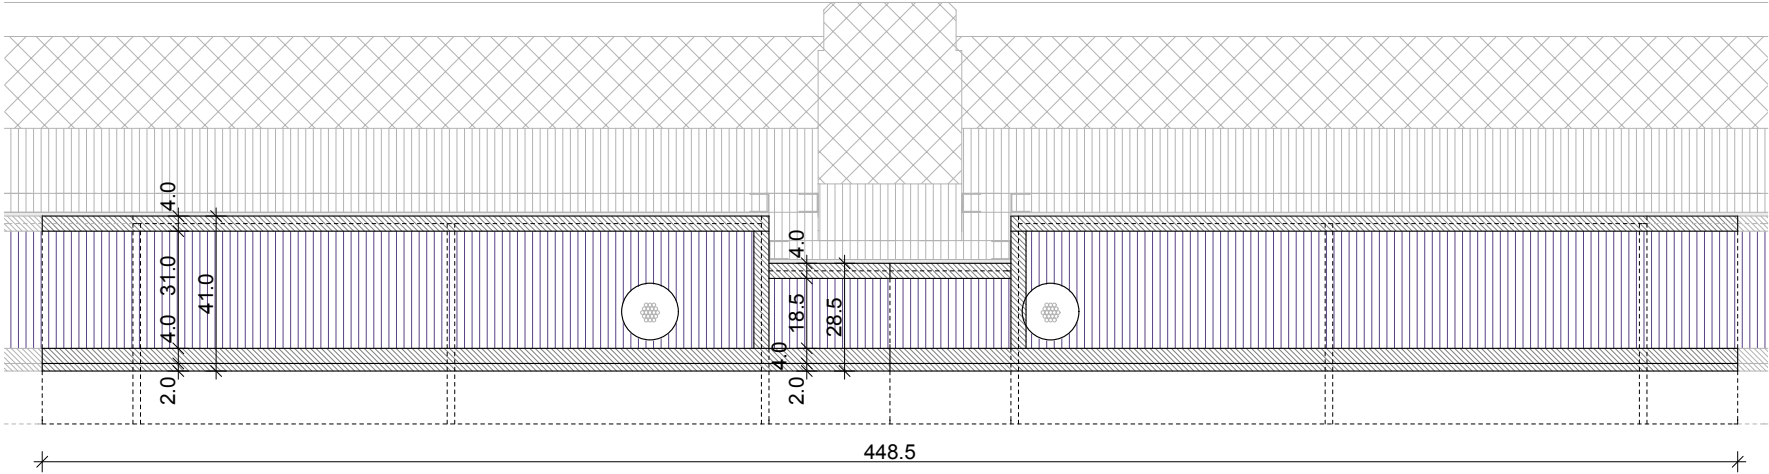

SEZIONE ORIZZONTALE AA

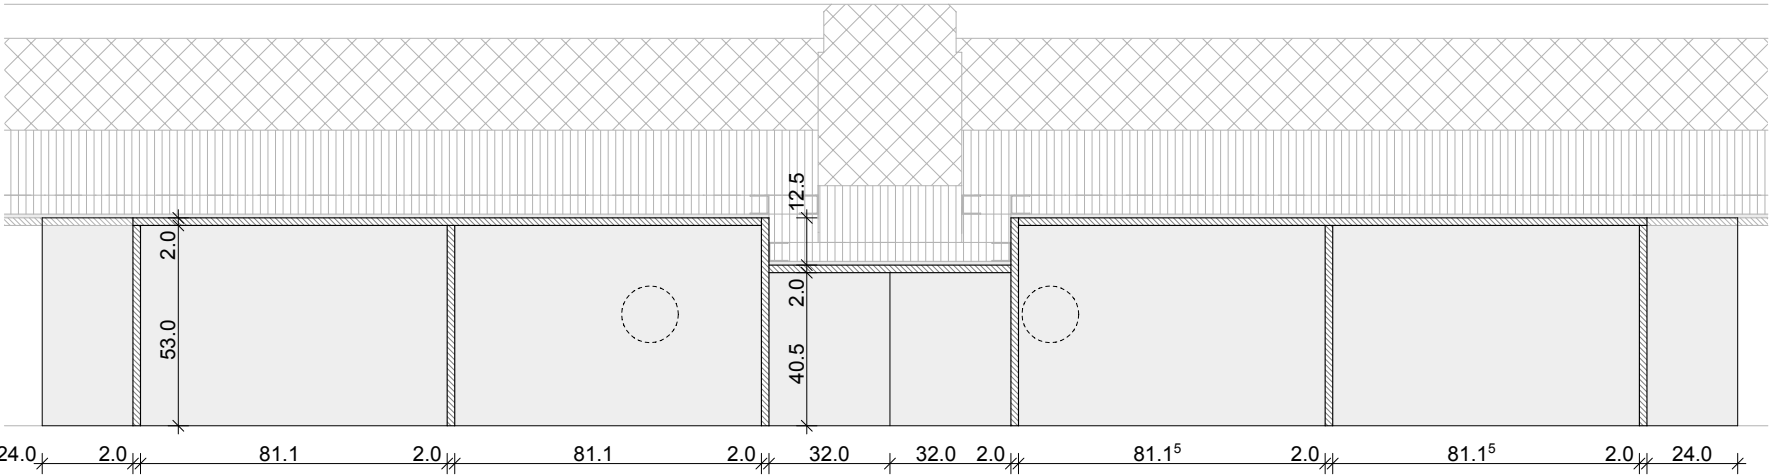


SEZIONE ORIZZONTALE BB

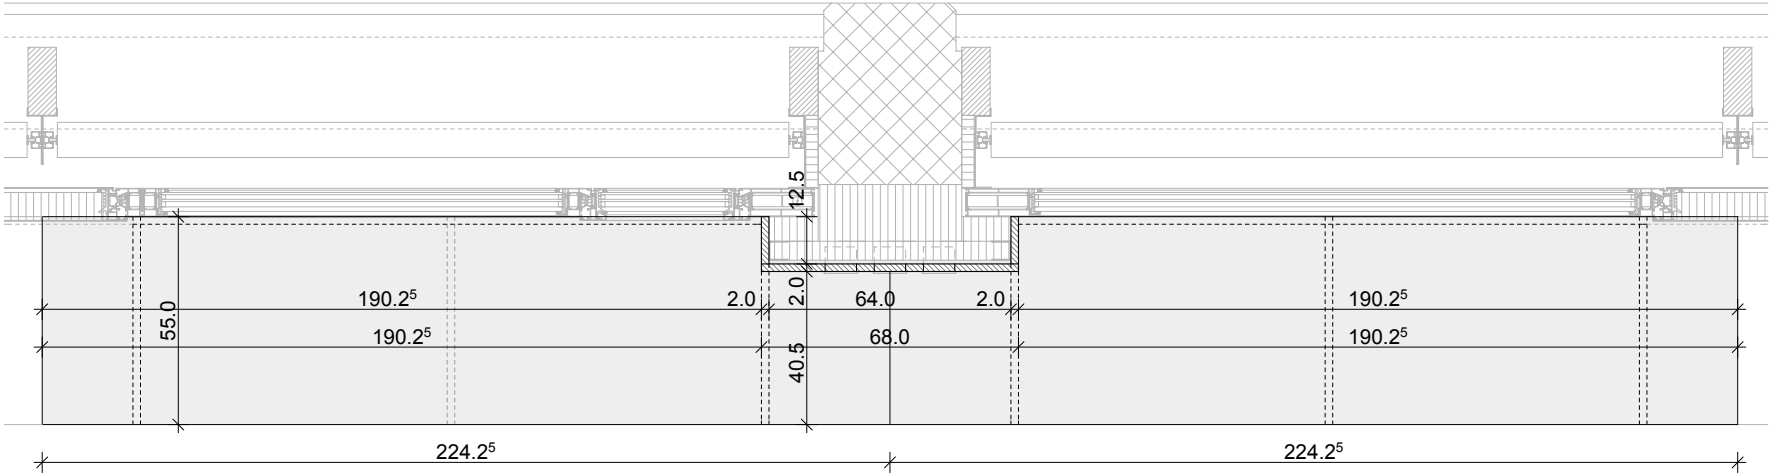

SEZIONE ORIZZONTALE CC

OPERE DA FALEGNAME
ELEMENTI 1.0.7 / 1.0.8 / 2.0.2
scaffale - chiusura pilastro -
spalla porta


piano:	16.08A	scala:	1:20
--------	--------	--------	------

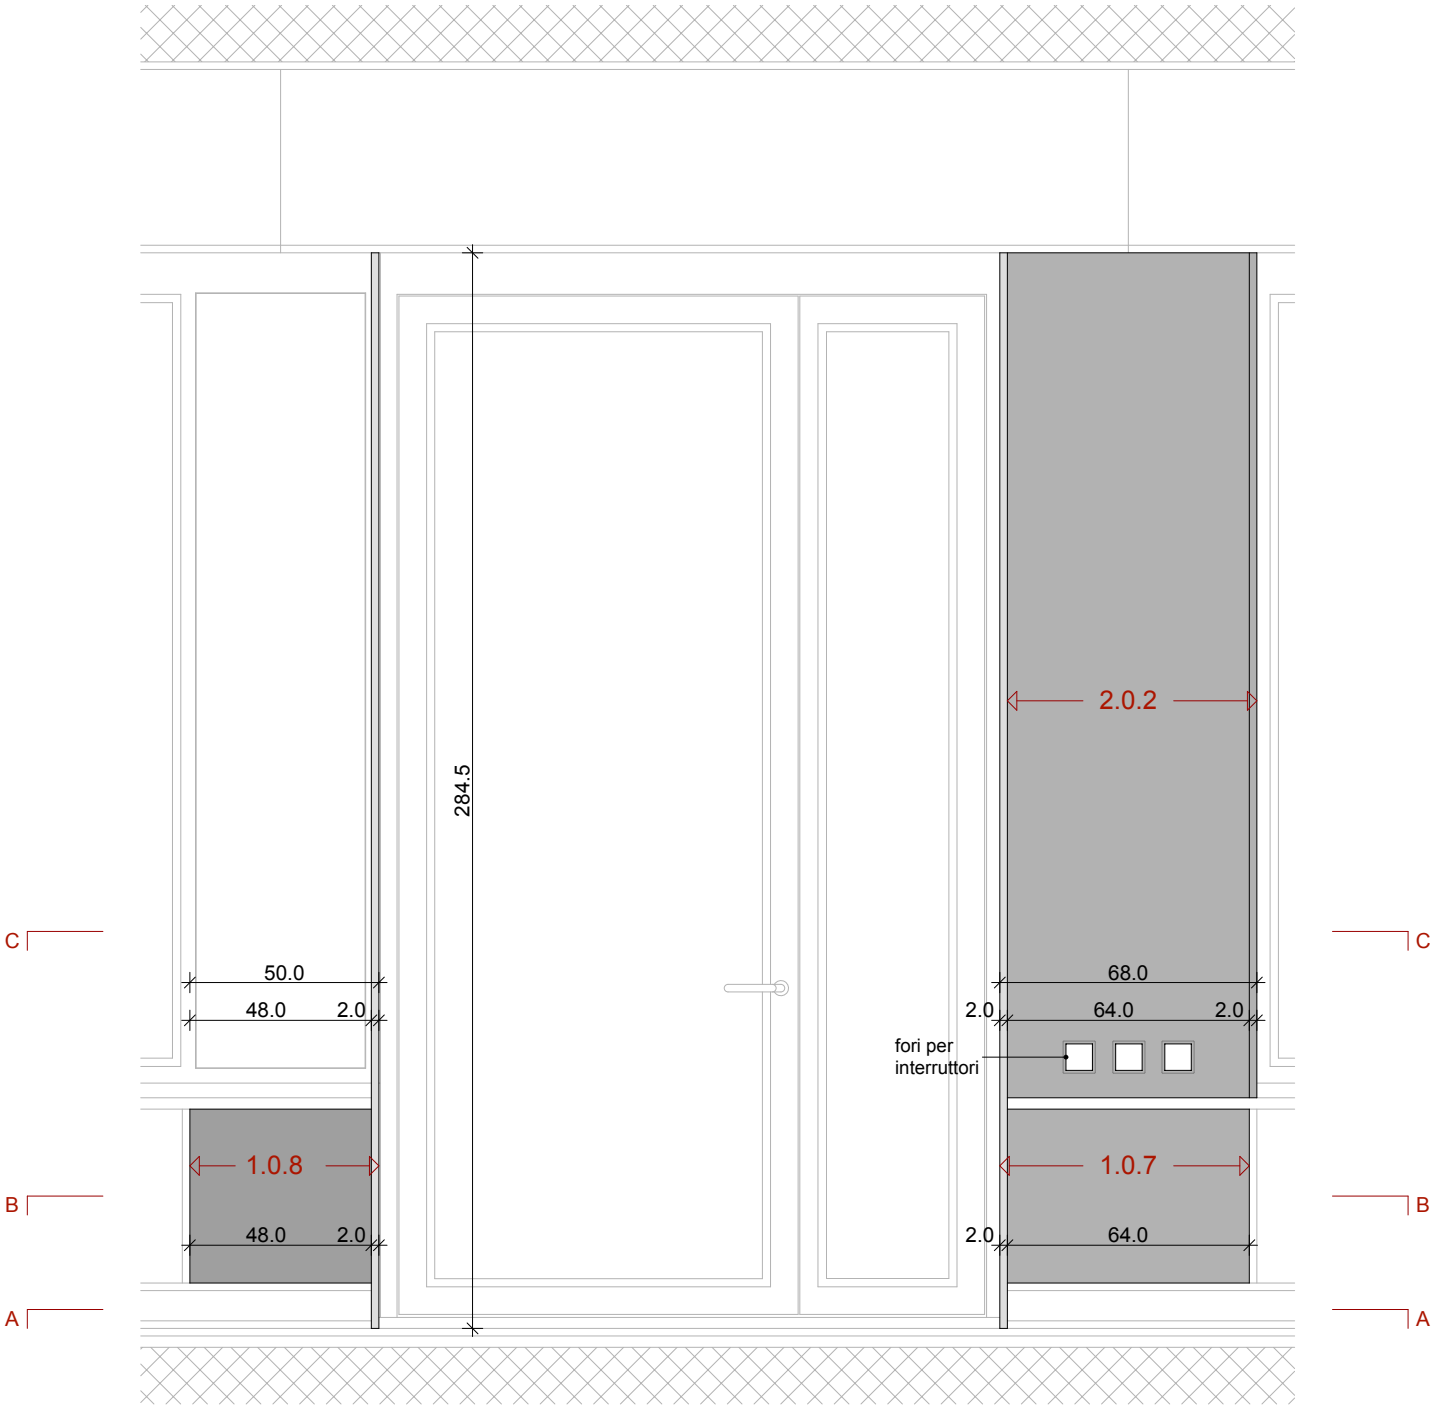


VISTA FRONTALE

OPERE DA FALEGNAME
ELEMENTI 1.0.7 / 1.0.8 / 2.0.2
scaffale - chiusura pilastro -
spalla porta


piano:	16.08B	scala:	1:20
--------	--------	--------	------

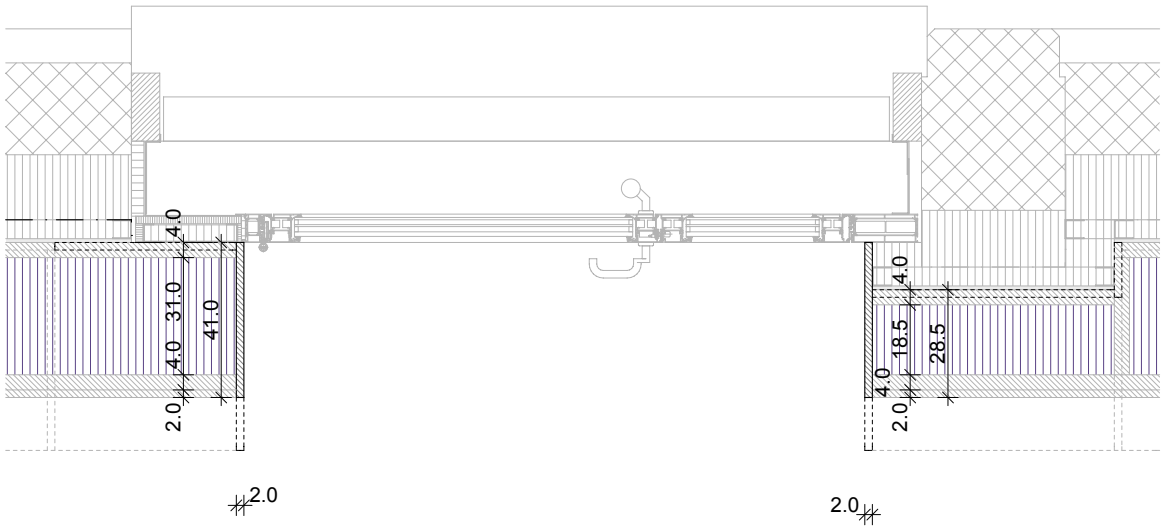

SEZIONE ORIZZONTALE AA

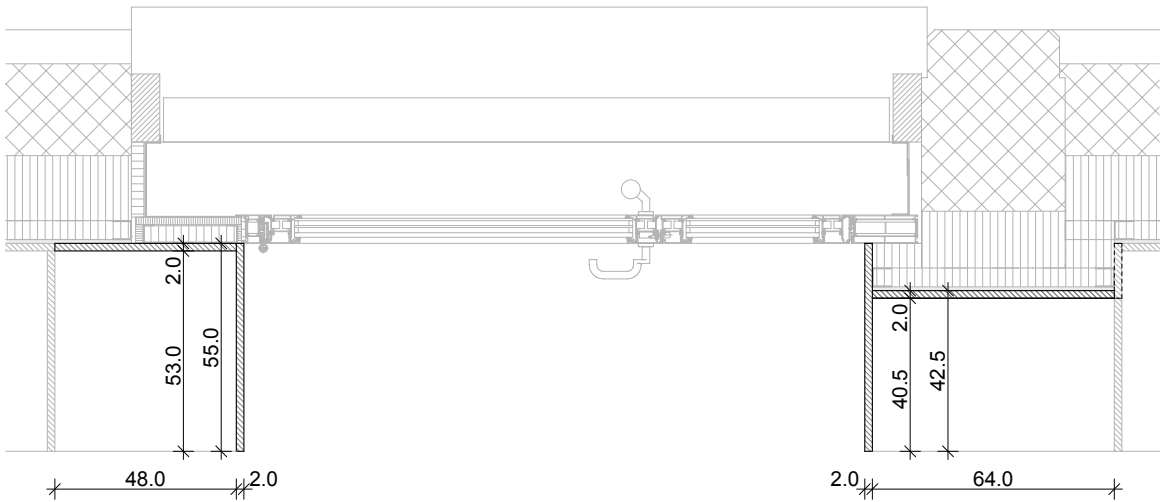

SEZIONE ORIZZONTALE BB

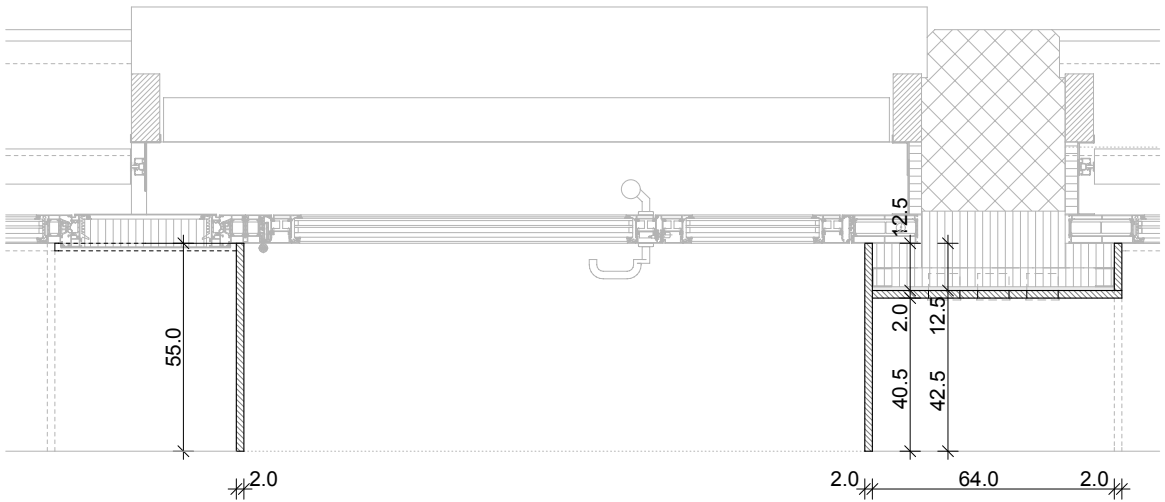


SEZIONE ORIZZONTALE CC

OPERE DA FALEGNAME

ELEMENTO 1.0.9

scaffale


piano:	16.09A	scala:	1:20
--------	--------	--------	------

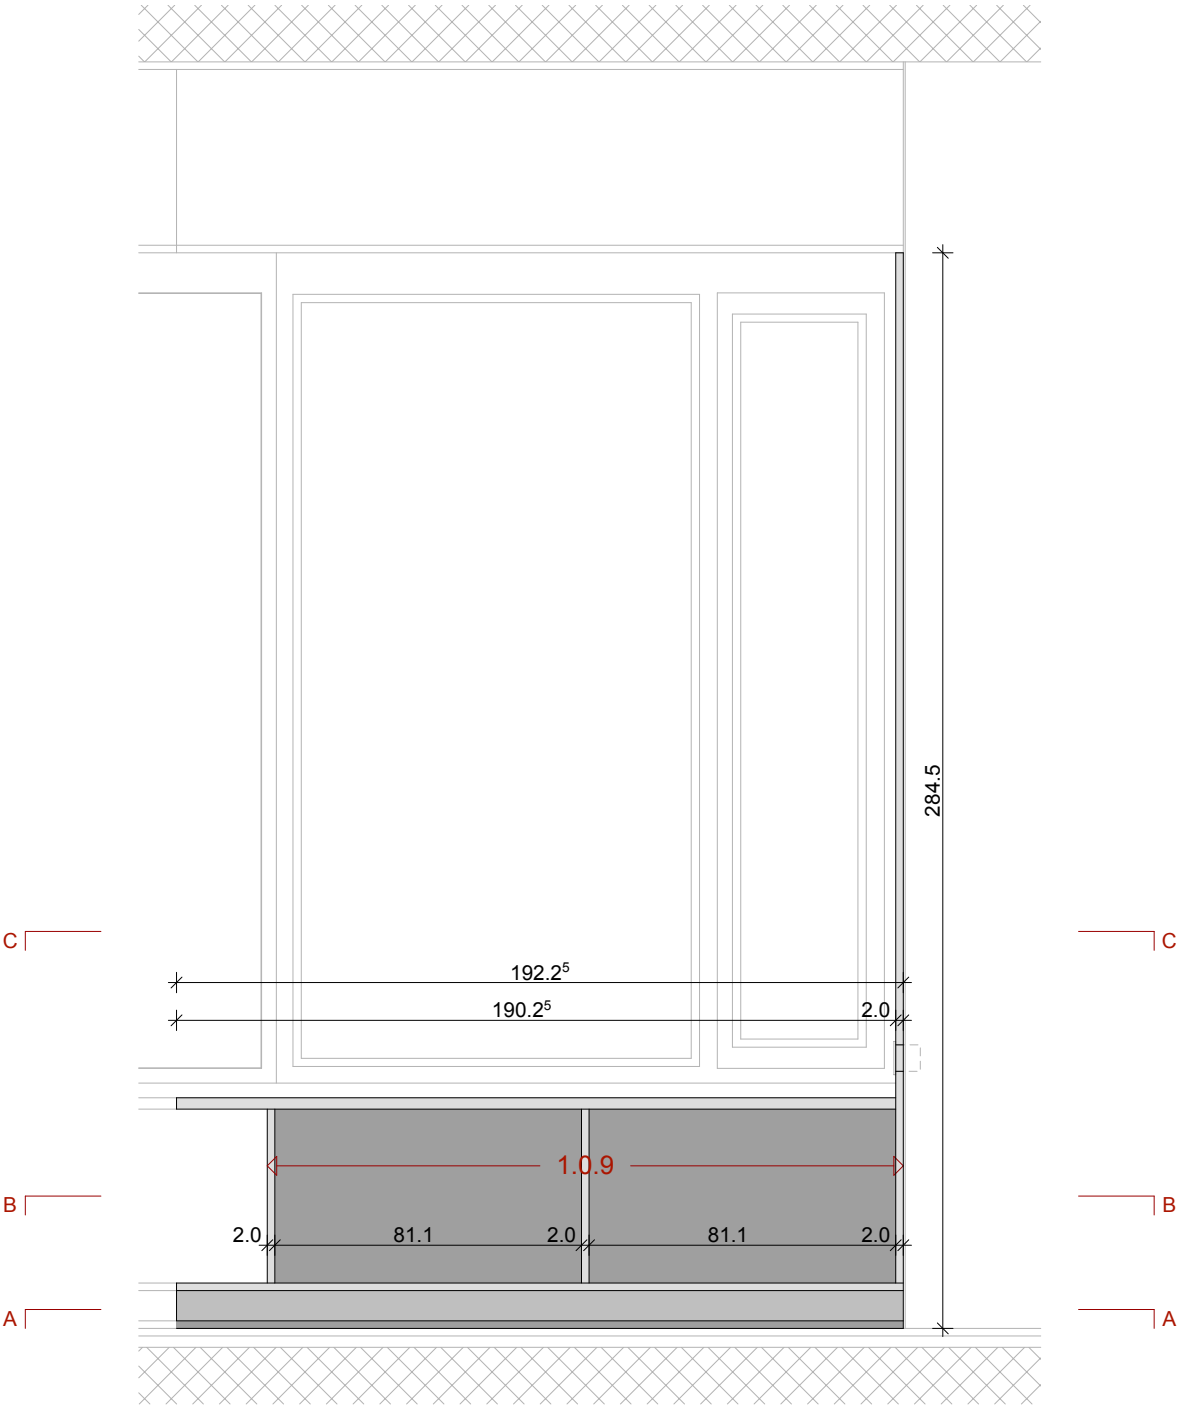


VISTA FRONTALE

OPERE DA FALEGNAME
ELEMENTO 1.0.9
scaffale


piano:	16.09B	scala:	1:20
--------	--------	--------	------

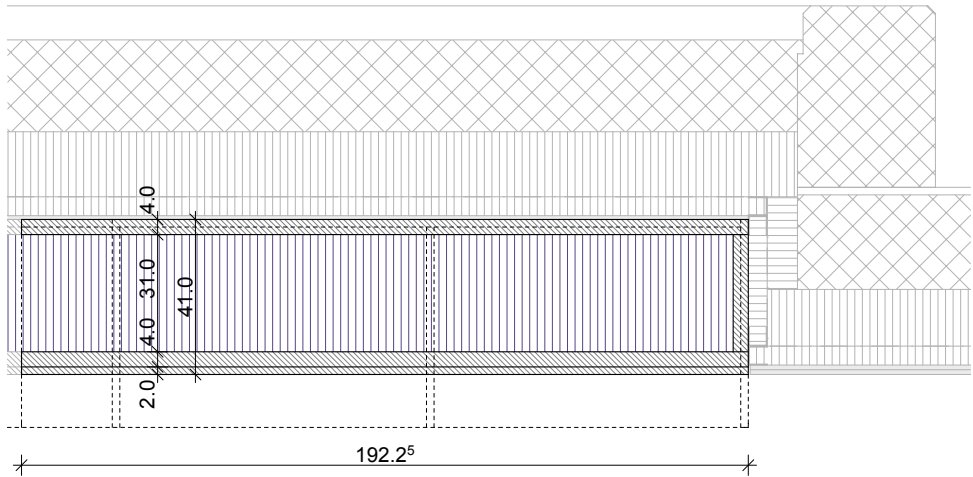

SEZIONE ORIZZONTALE AA

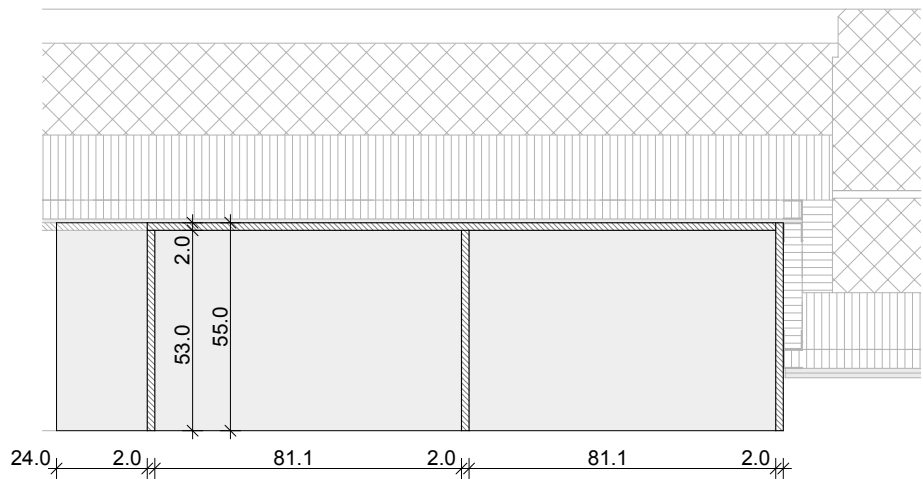



SEZIONE ORIZZONTALE BB

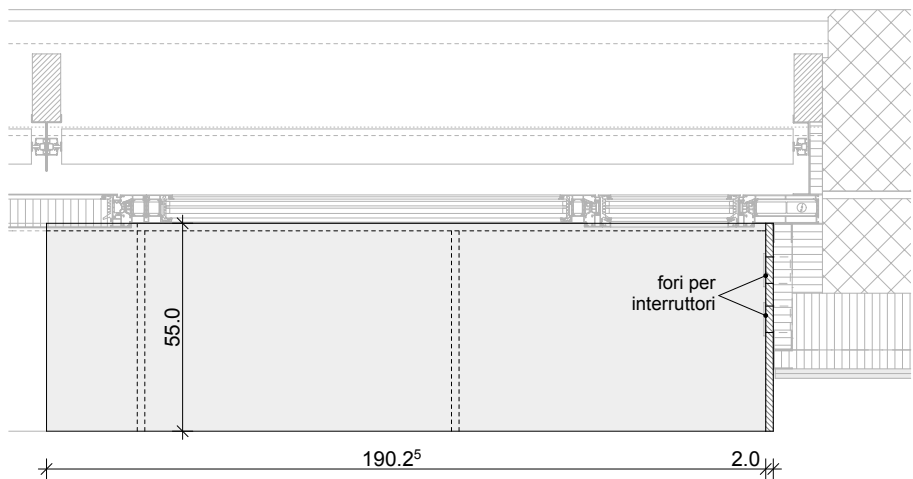

SEZIONE ORIZZONTALE CC

OPERE DA FALEGNAME
ELEMENTI 1.1.1 / 1.1.2 / 1.1.5 / 3.1 dx / 4.1
scaffali - chiusura superiore -
chiusura laterale dx

piano: 16.10A scala: 1:20

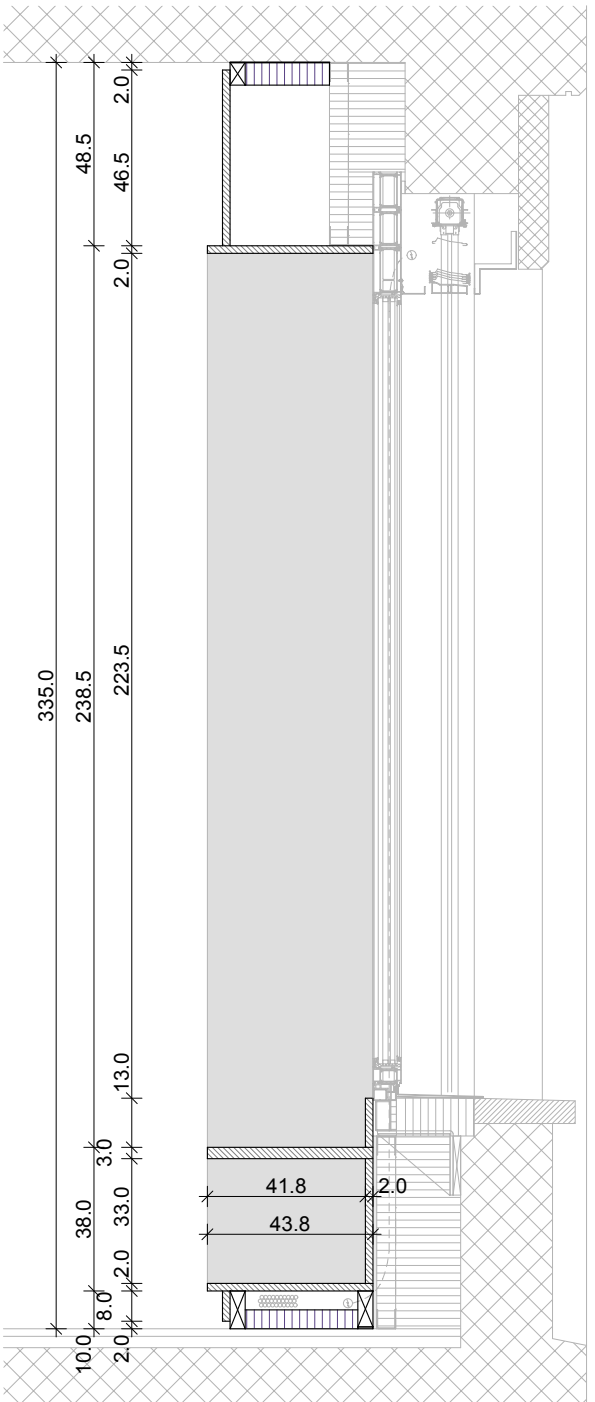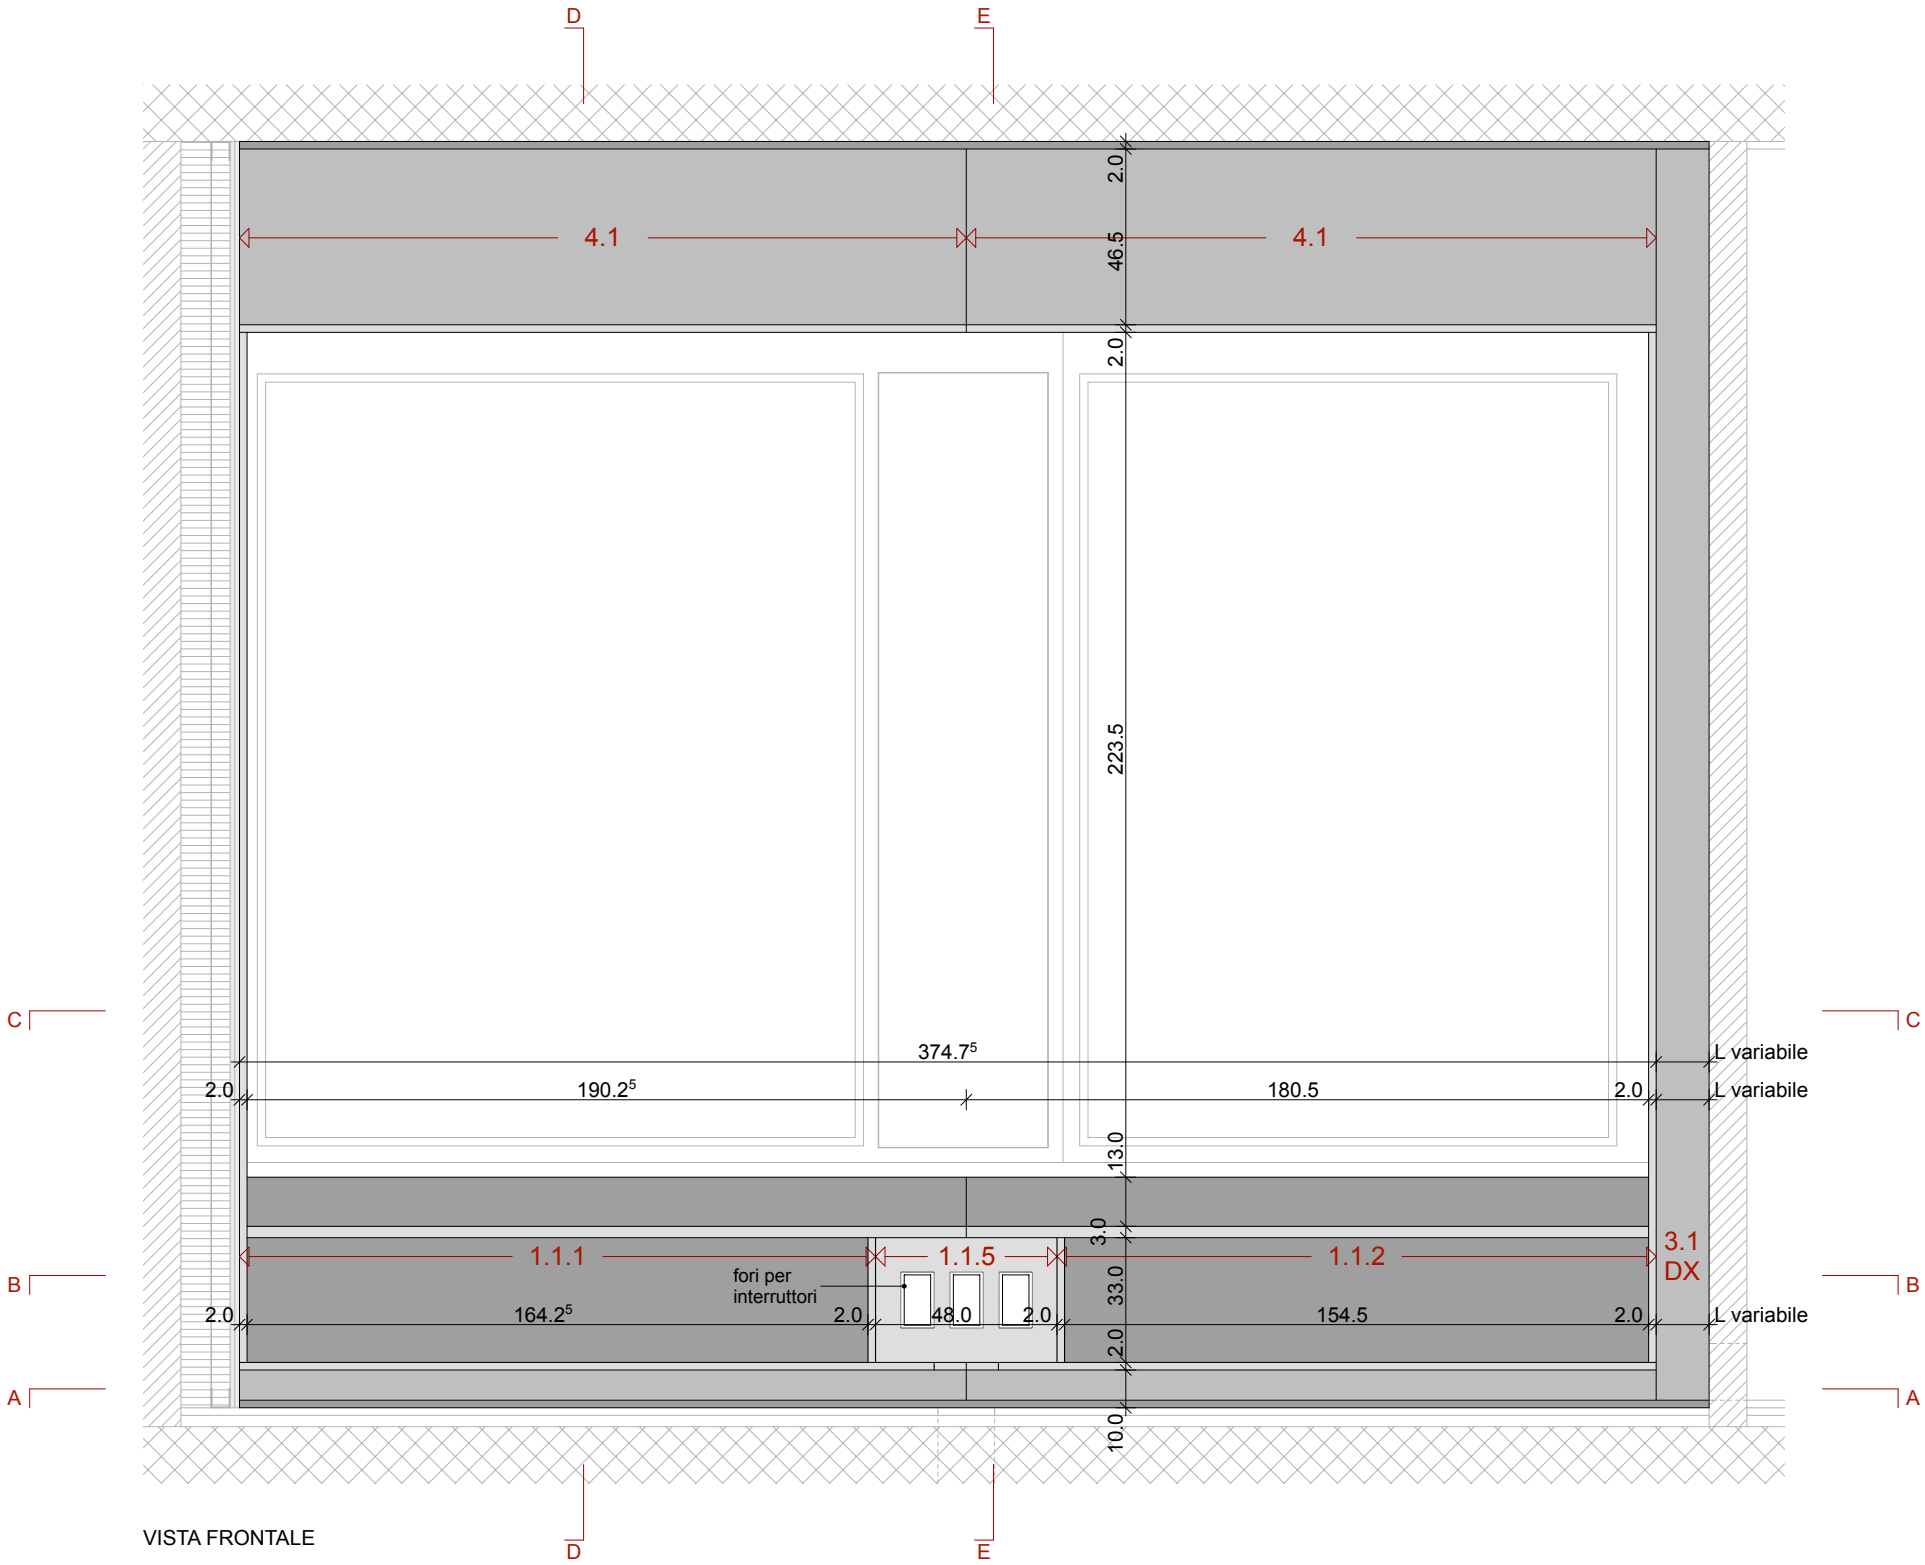


SEZIONE VERTICALE DD

OPERE DA FALEGNAME


ELEMENTI 1.1.1 / 1.1.2 / 1.1.5 / 3.1 dx / 4.1

scaffali - chiusura superiore -
chiusura laterale dx


piano:	16.10B	scala:	1:20
--------	--------	--------	------

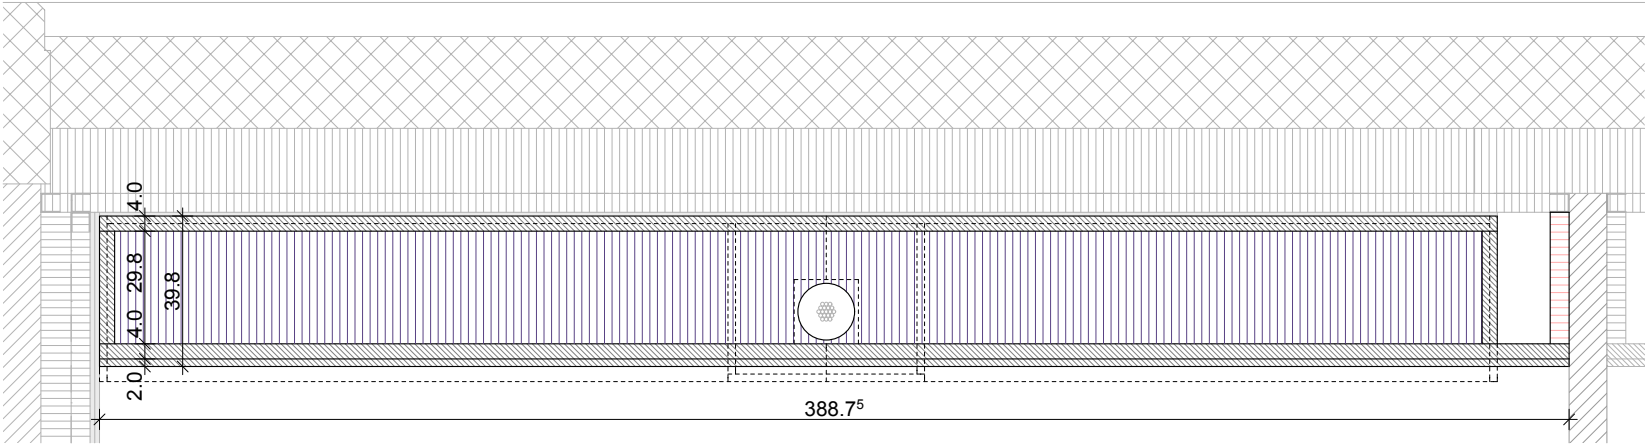


SEZIONE ORIZZONTALE AA

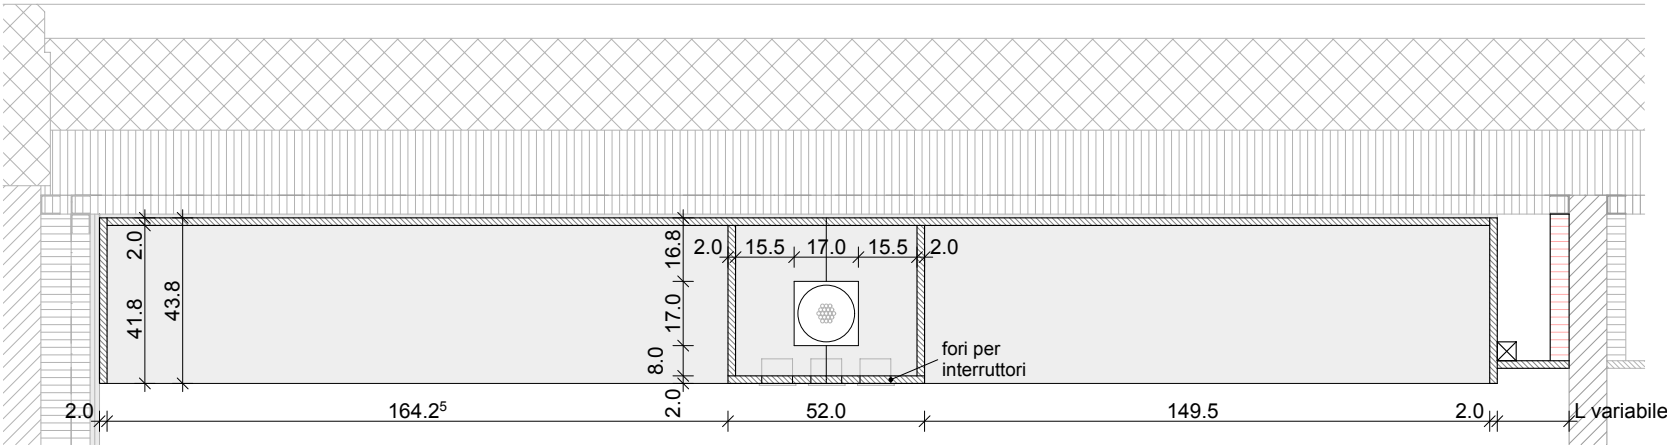

SEZIONE ORIZZONTALE BB

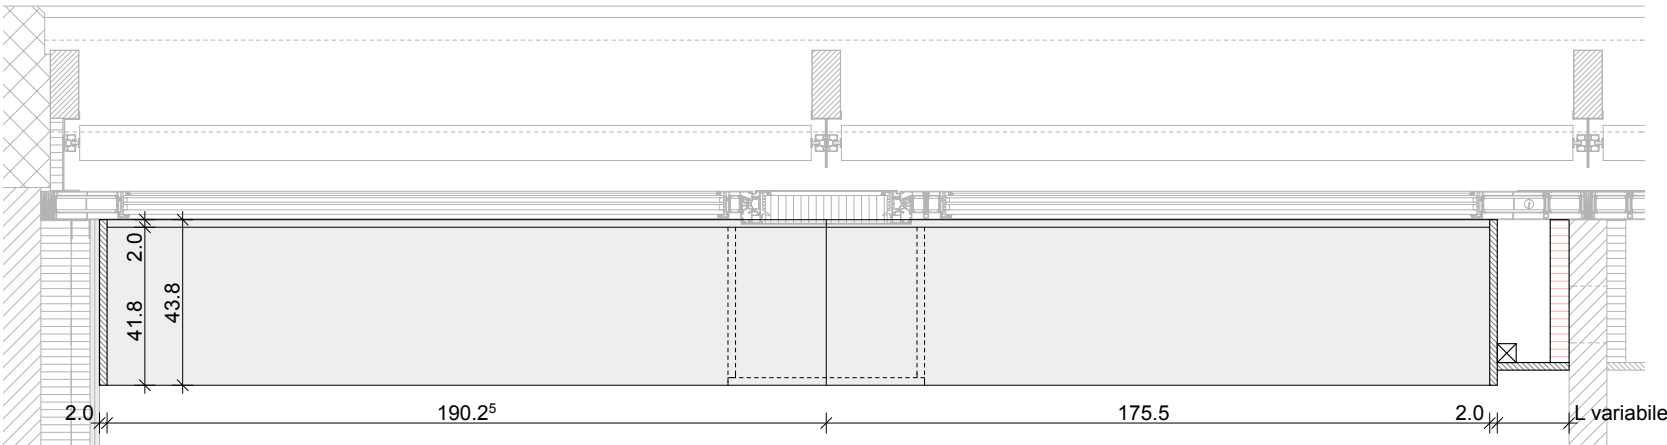



SEZIONE ORIZZONTALE CC

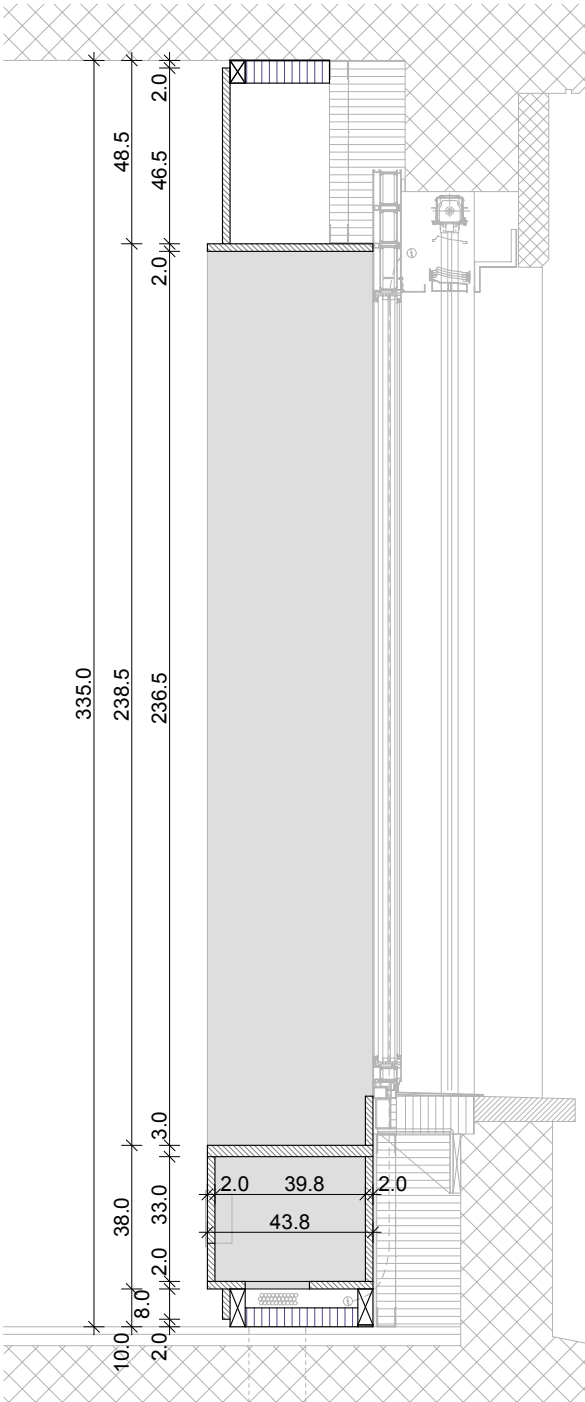

SEZIONE VERTICALE EE





OPERE DA FALEGNAME
ELEMENTI 1.1.3 / 1.1.4 / 1.1.6 / 2.0.1 / 3.1 sn
scaffali - chiusura pilastro -
chiusura laterale sn

piano:	16.11A	scala:	1:20
--------	--------	--------	------

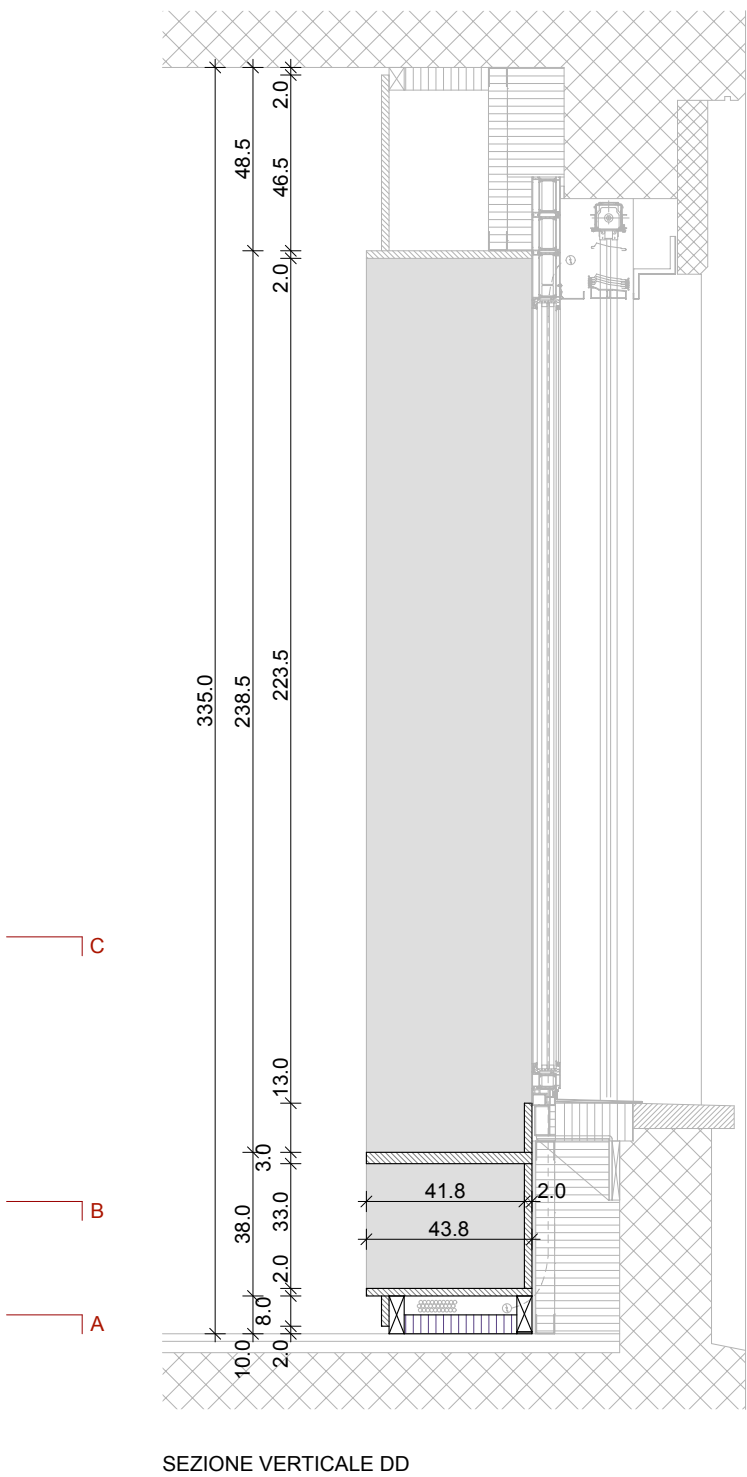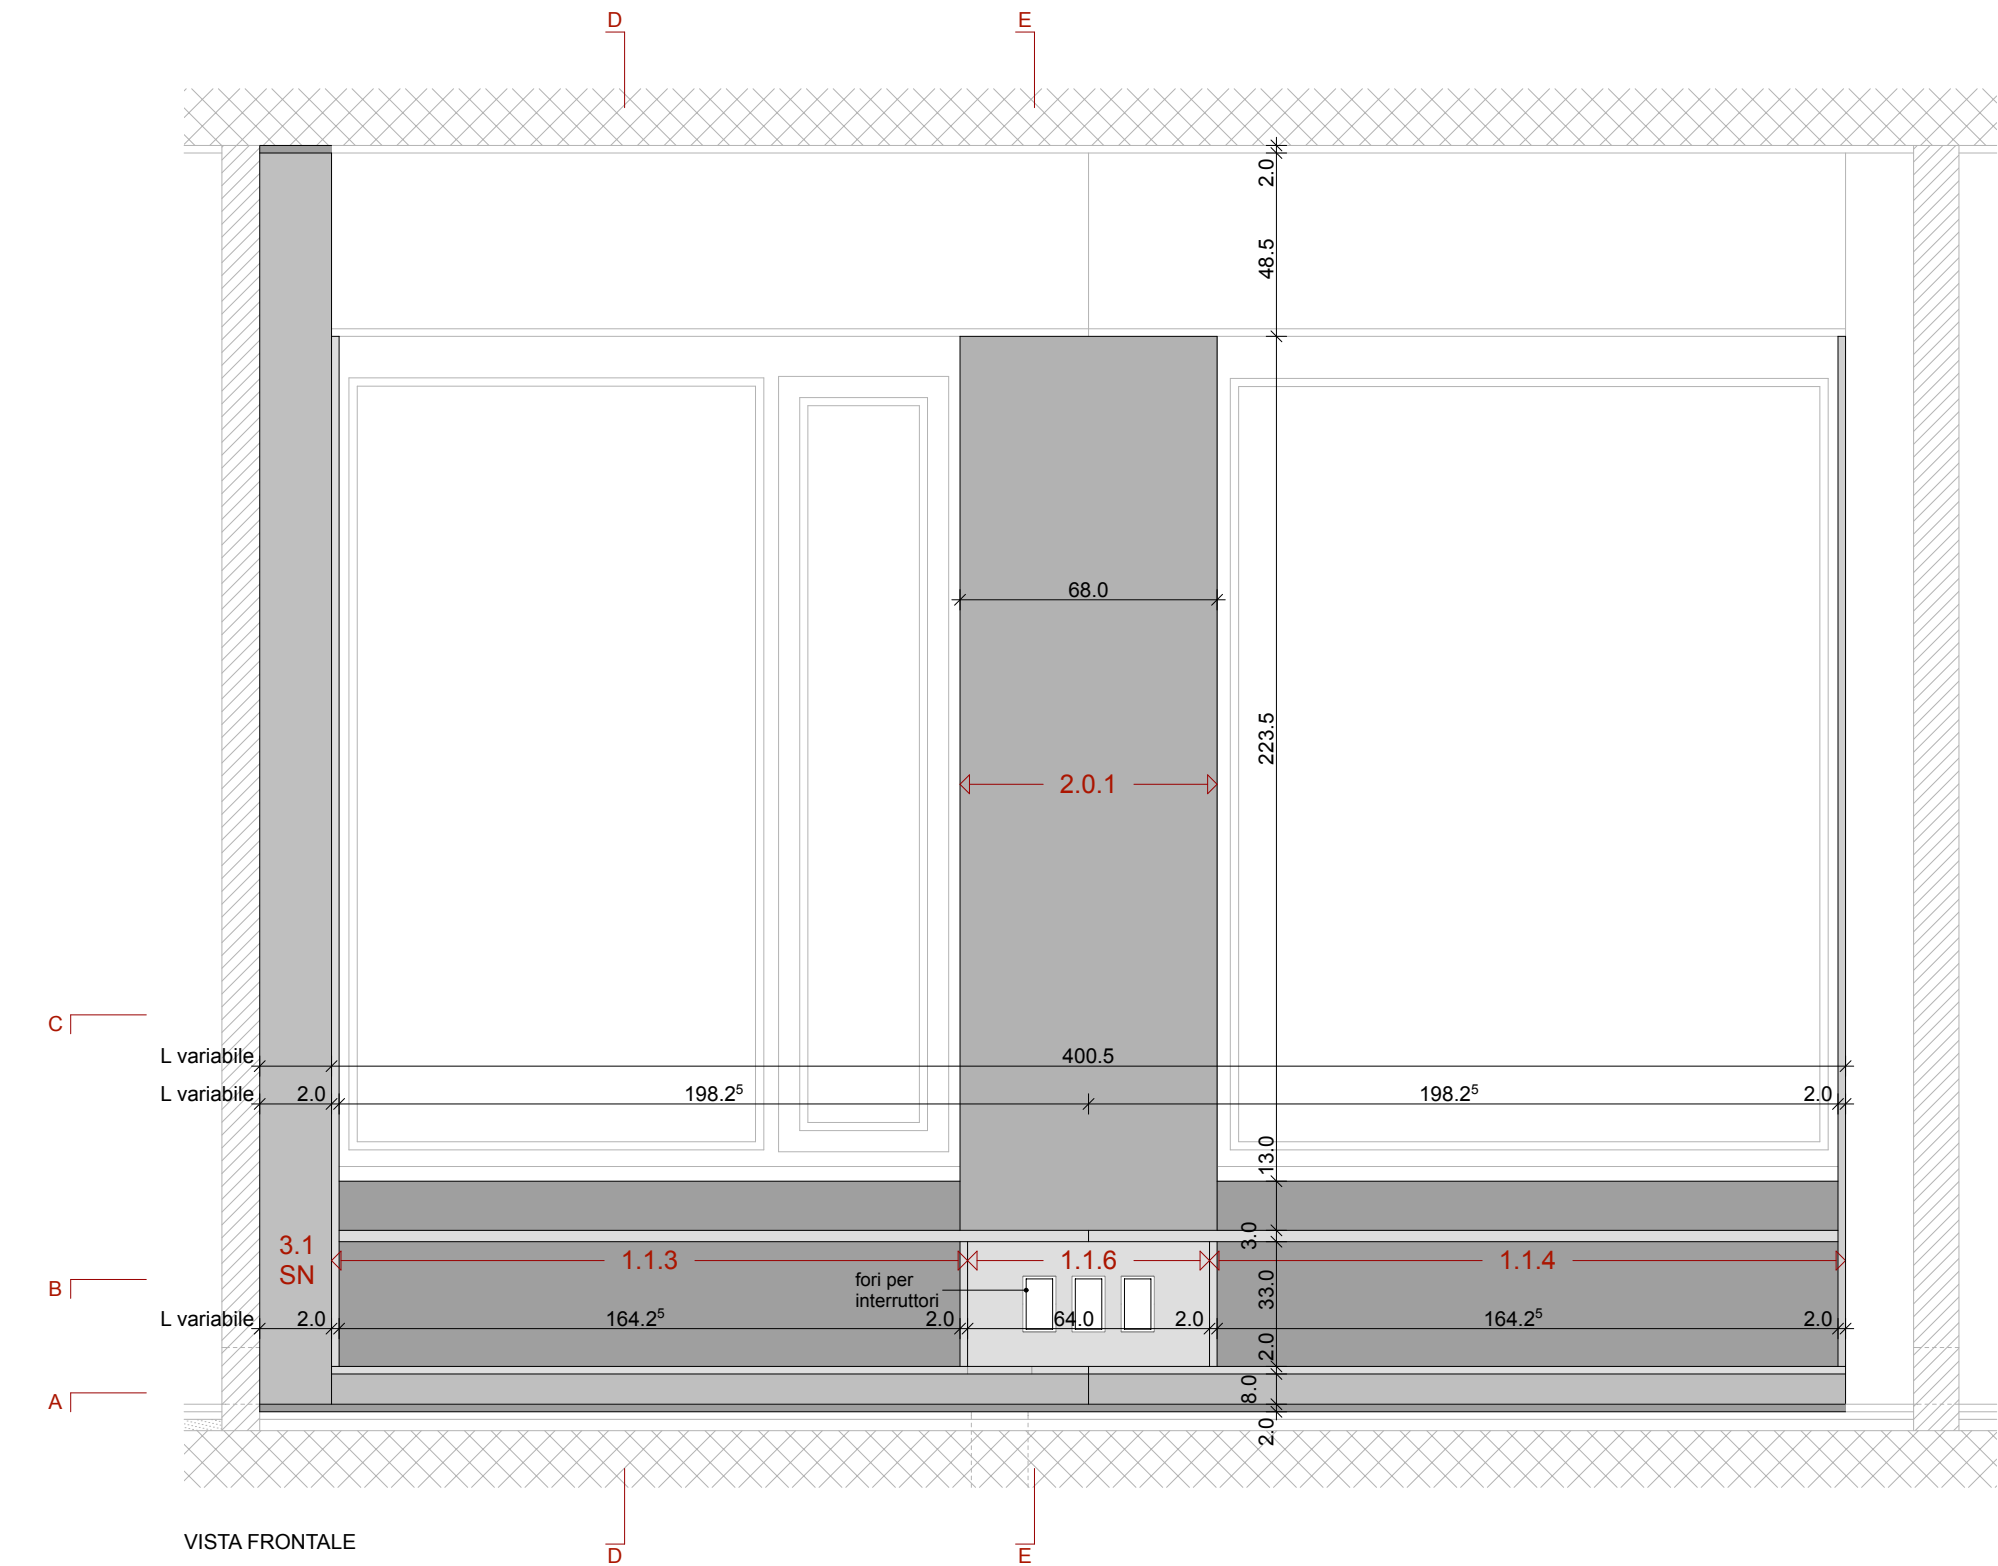

OPERE DA FALEGNAME
ELEMENTI 1.1.3 / 1.1.4 / 1.1.6 / 2.0.1 / 3.1 sn
scaffali - chiusura pilastro -
chiusura laterale dx

piano: 16.11B scala: 1:20

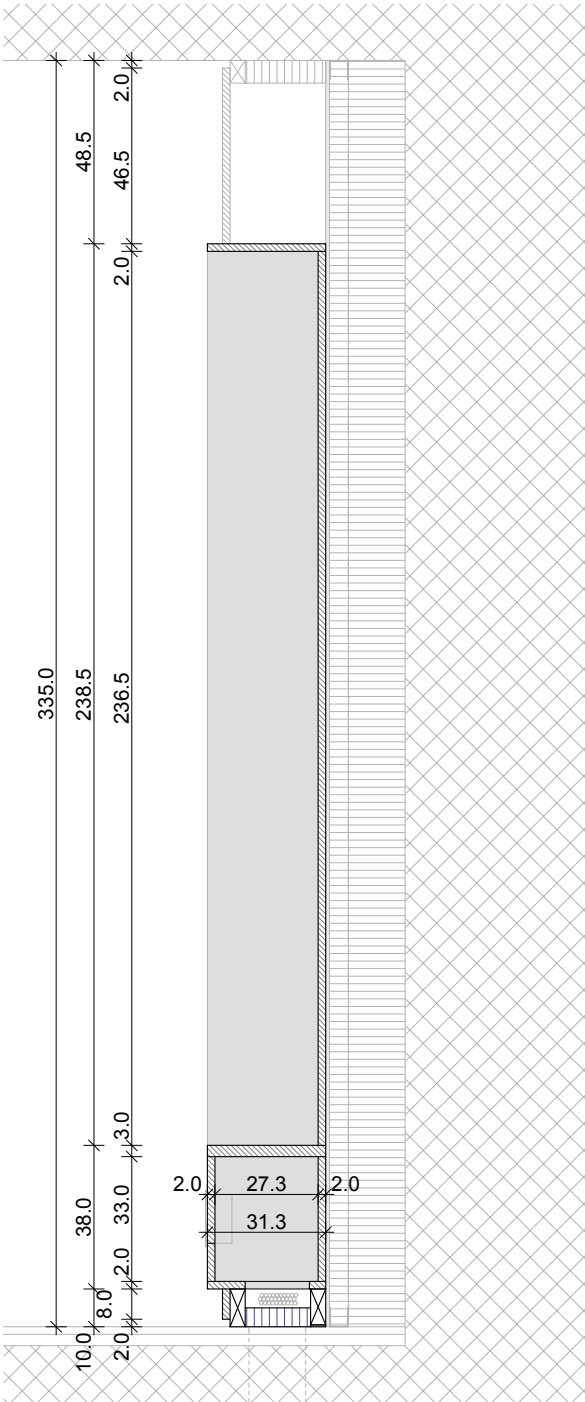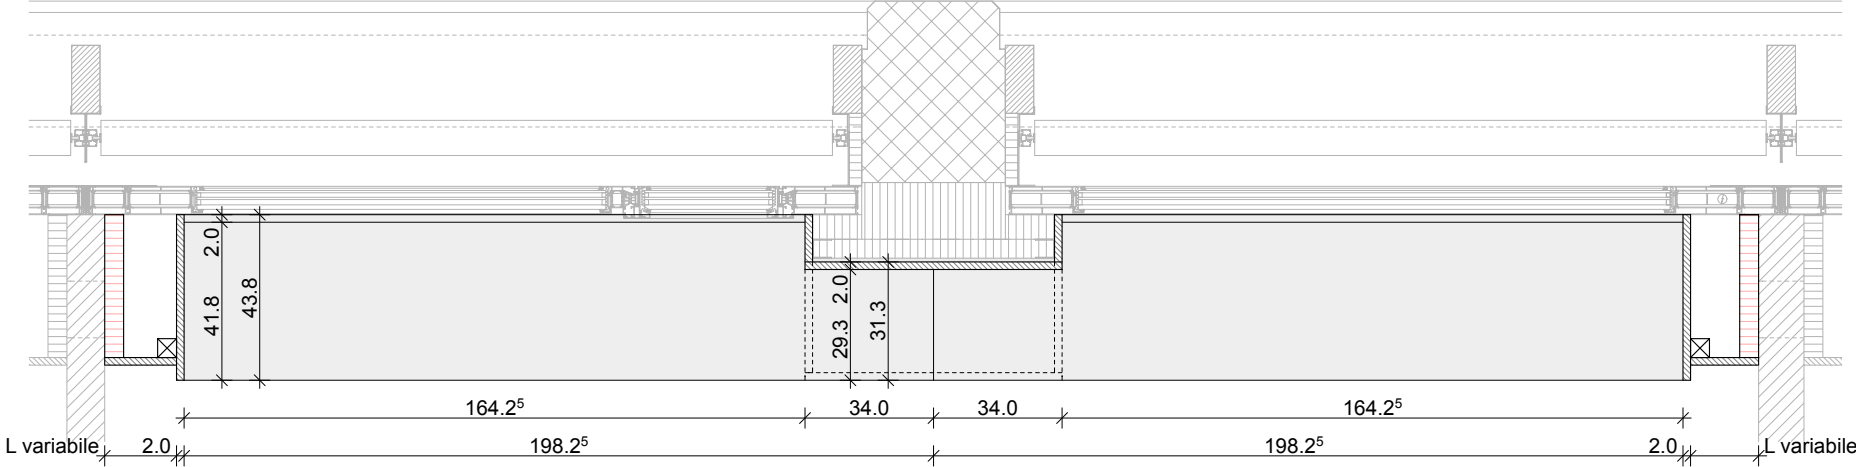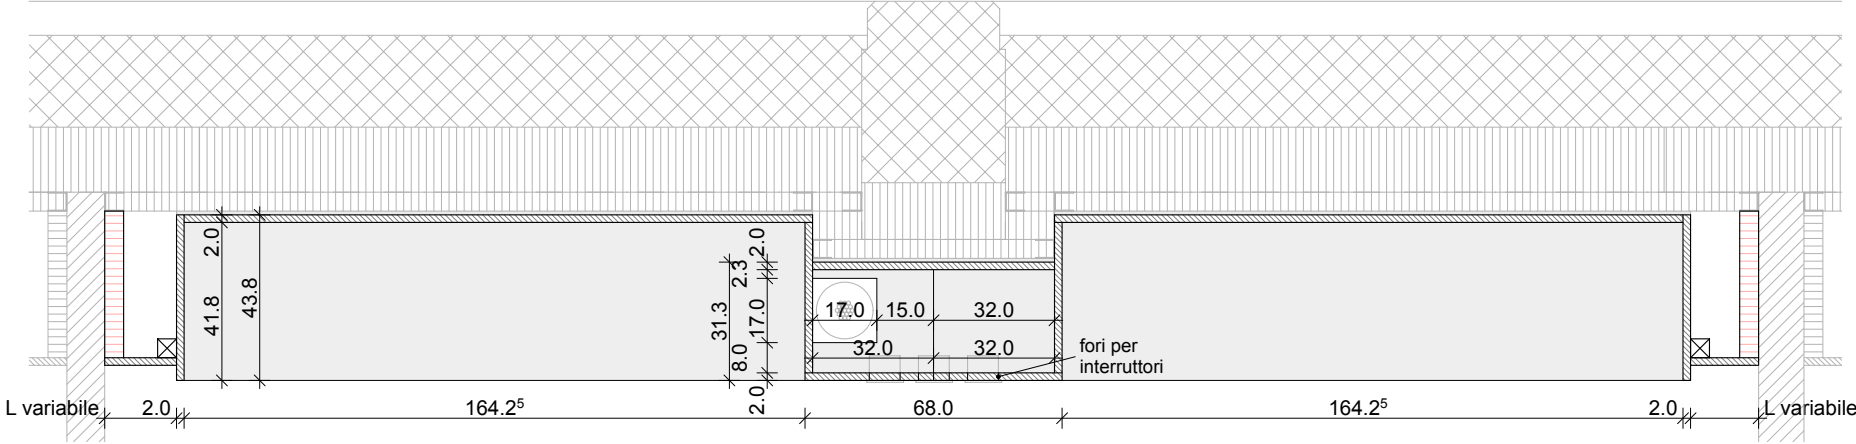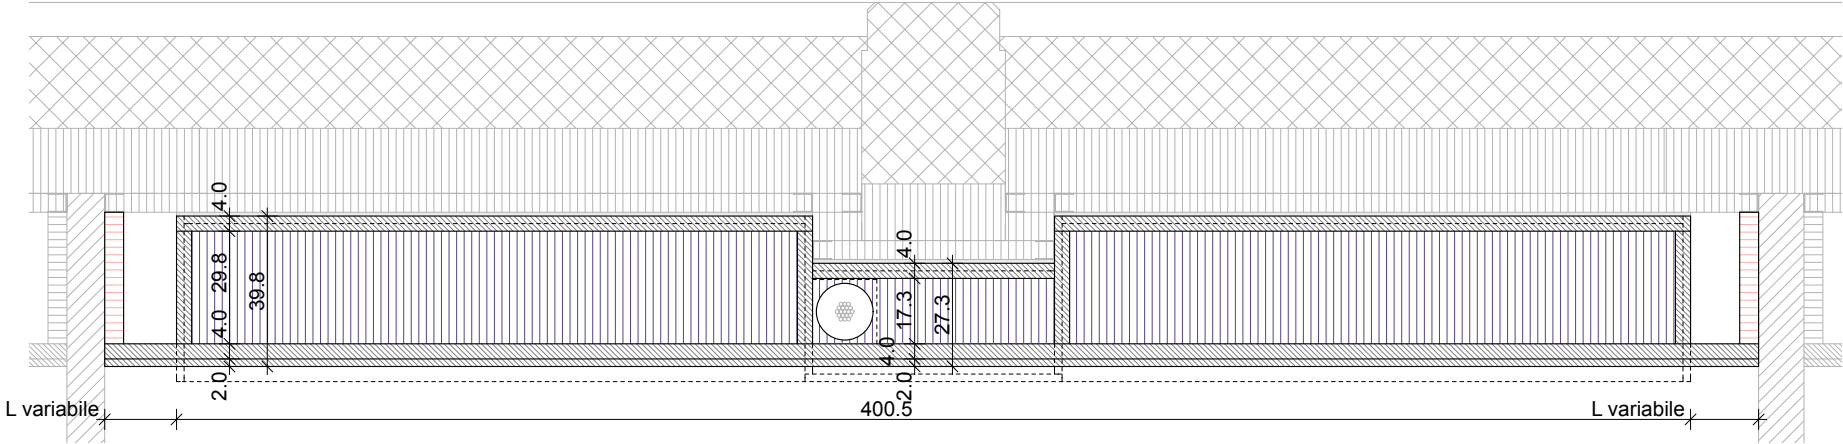

SEZIONE VERTICALE EE

piano: 16.12A scala: 1:20




OPERE DA FALEGNAME


ELEMENTO 1.2.6

armadi


piano:	16.12B	scala:	1:20
--------	--------	--------	------

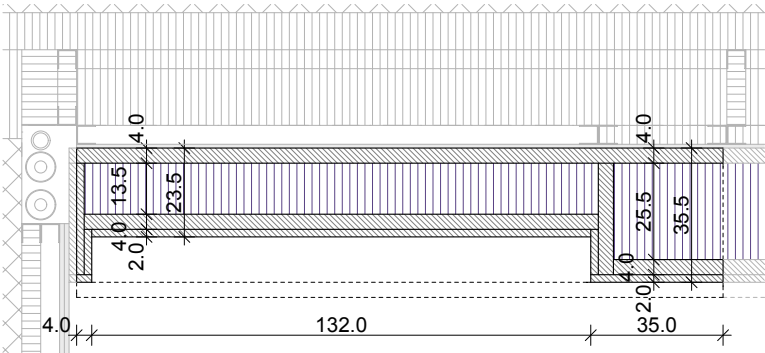


SEZIONE ORIZZONTALE AA

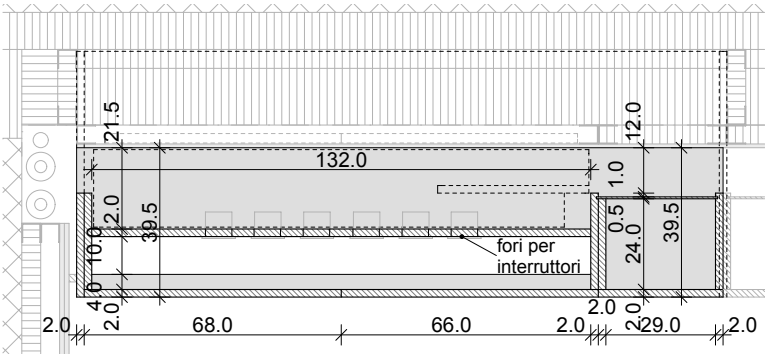

SEZIONE ORIZZONTALE BB

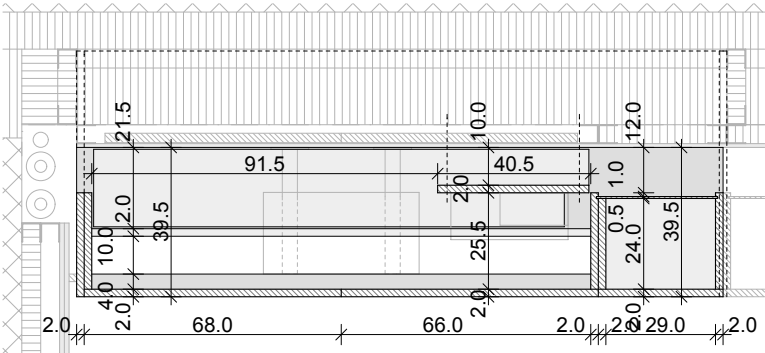


SEZIONE ORIZZONTALE CC

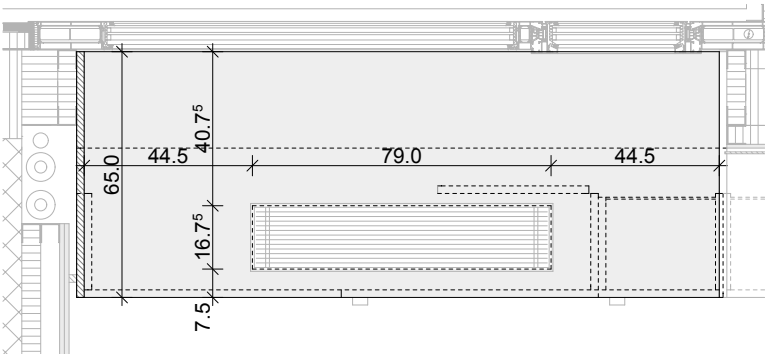

SEZIONE ORIZZONTALE DD


OPERE DA FALEGNAME
ELEMENTO 1.2.7 / 2.1.9
scaffali - armadi

piano:	16.13A	scala:	1:20
--------	--------	--------	------

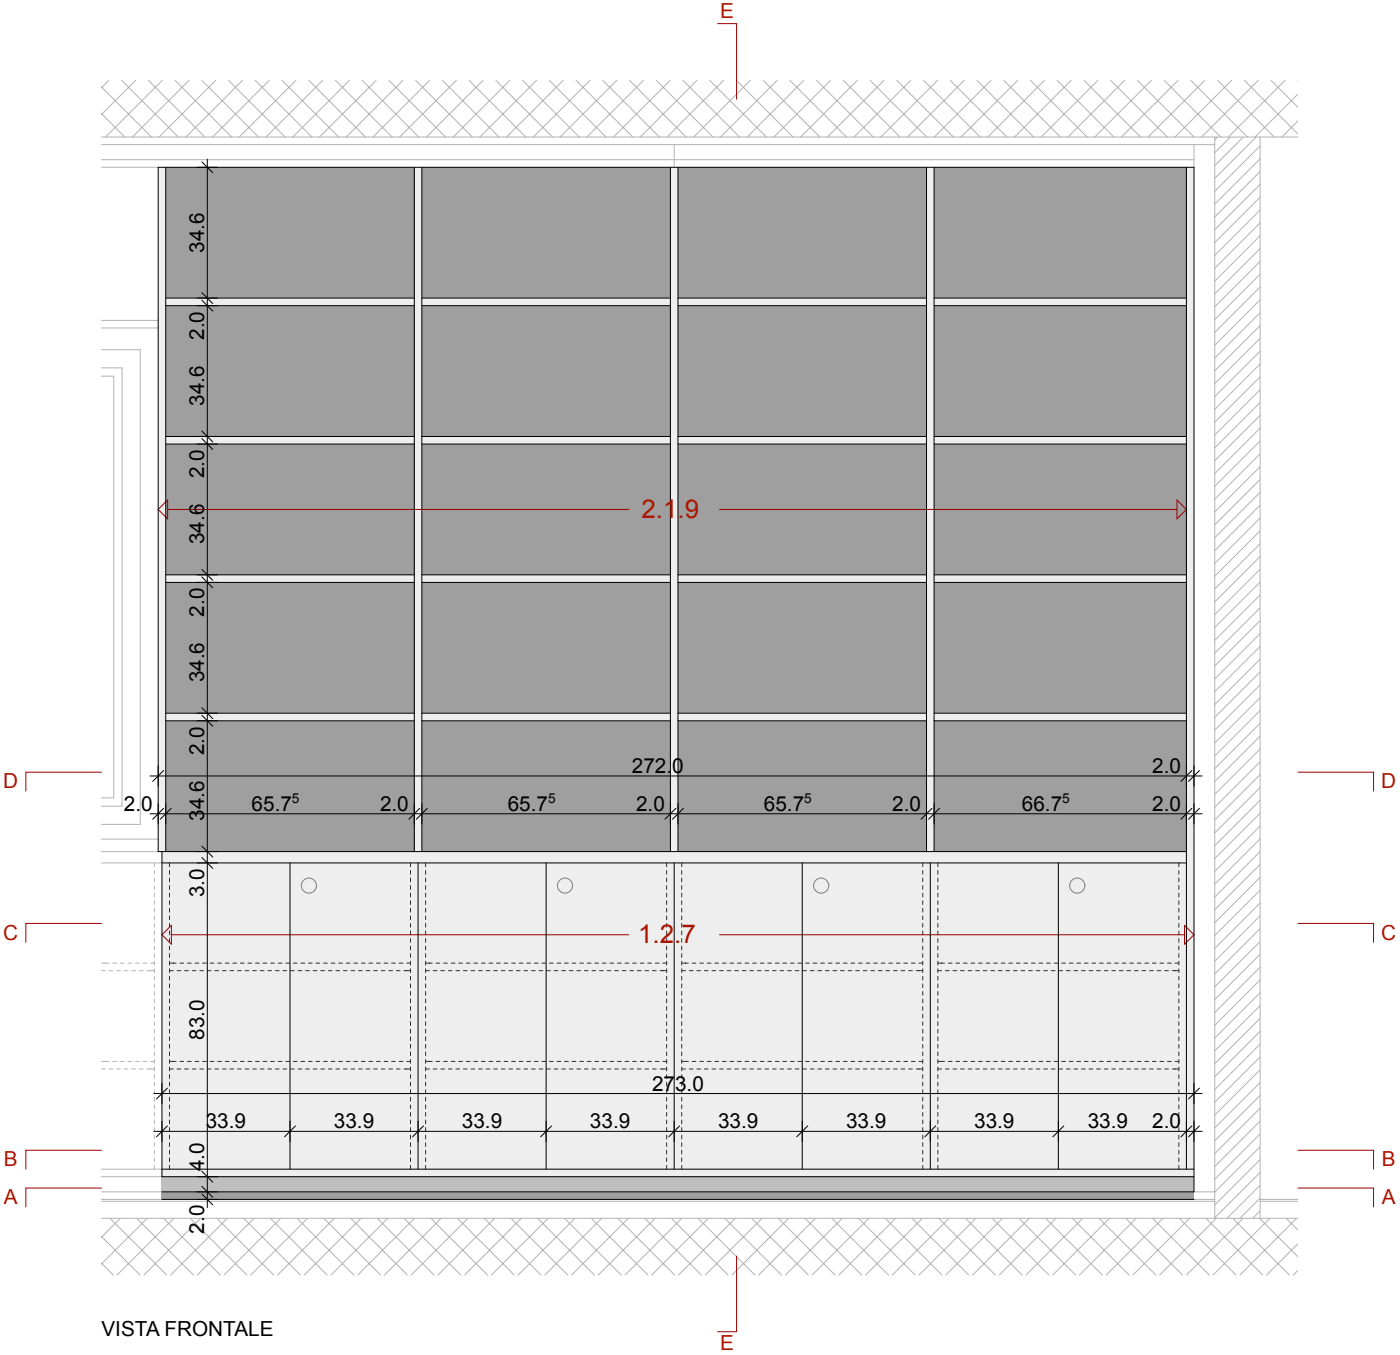


OPERE DA FALEGNAME
ELEMENTO 1.2.7 / 2.1.9
scaffali - armadi


piano:	16.13B	scala:	1:20
--------	--------	--------	------

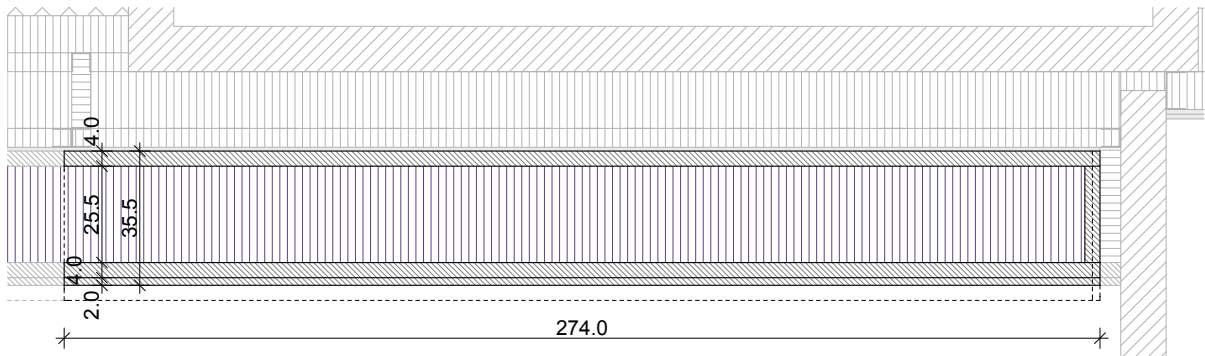


SEZIONE ORIZZONTALE AA

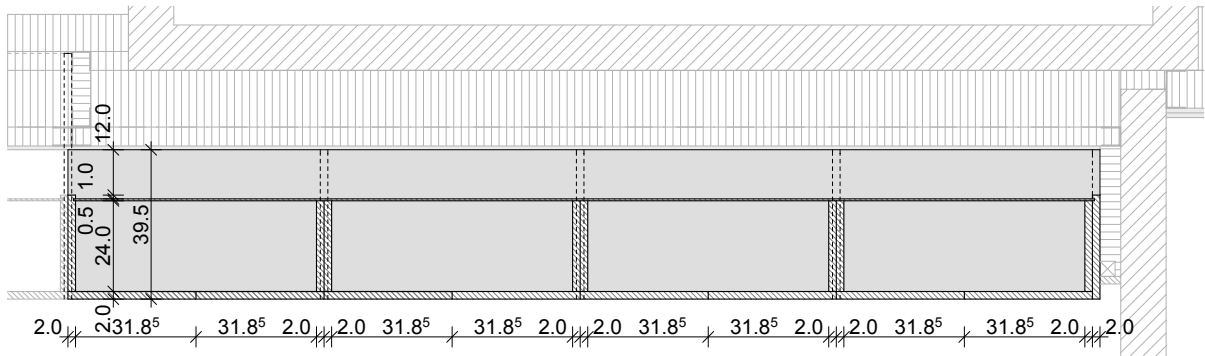

SEZIONE ORIZZONTALE BB

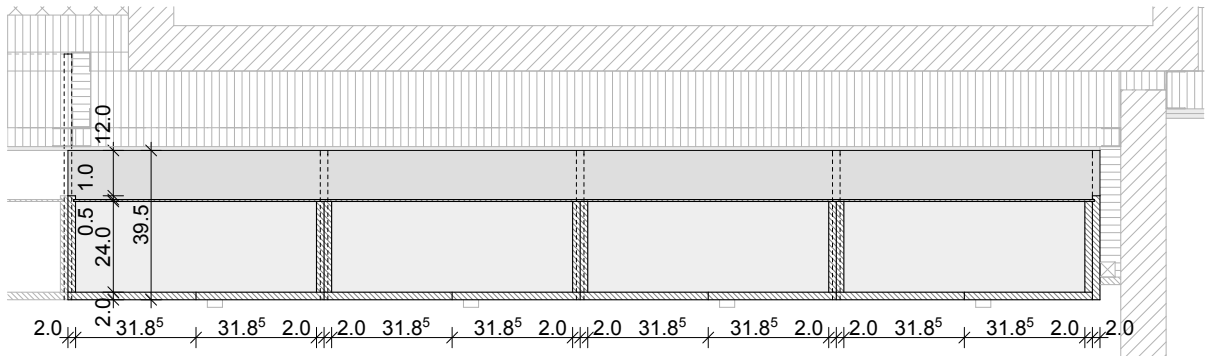


SEZIONE ORIZZONTALE CC

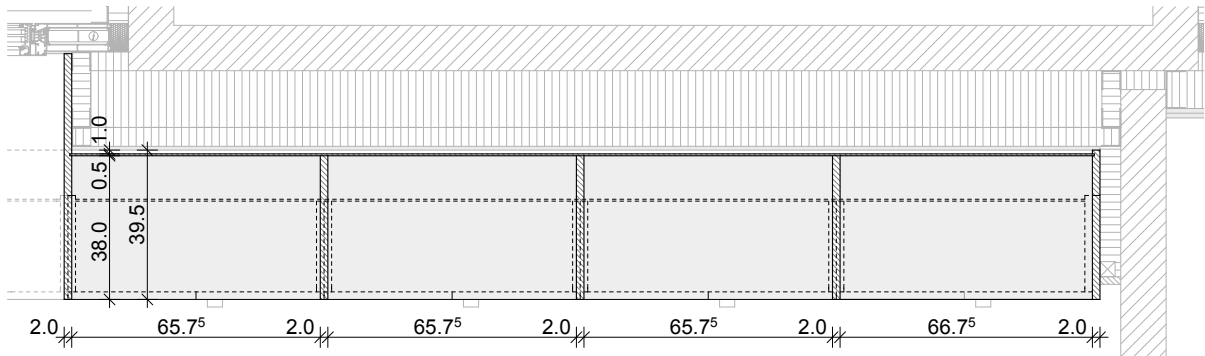

SEZIONE ORIZZONTALE DD

OPERE DA FALEGNAME
ELEMENTO 1.2.7 / 2.1.9
scaffali - armadi



piano:	16.13C	scala:	1:20
--------	--------	--------	------

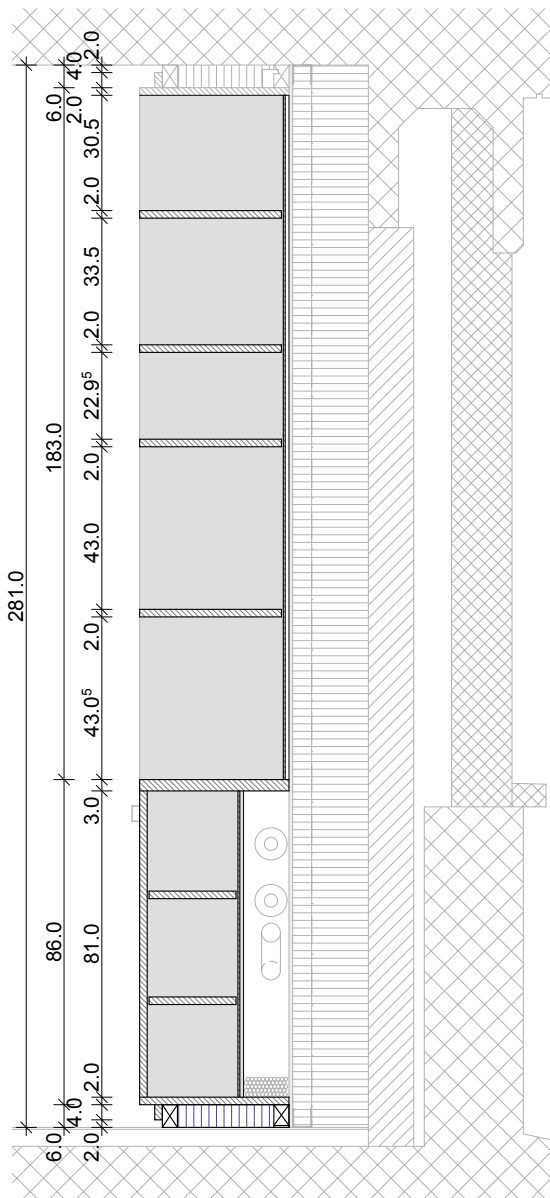

SEZIONE VERTICALE EE

OPERE DA FALEGNAME
ELEMENTO 1.2.8
armadi

piano:	16.14A	scala:	1:20
--------	--------	--------	------

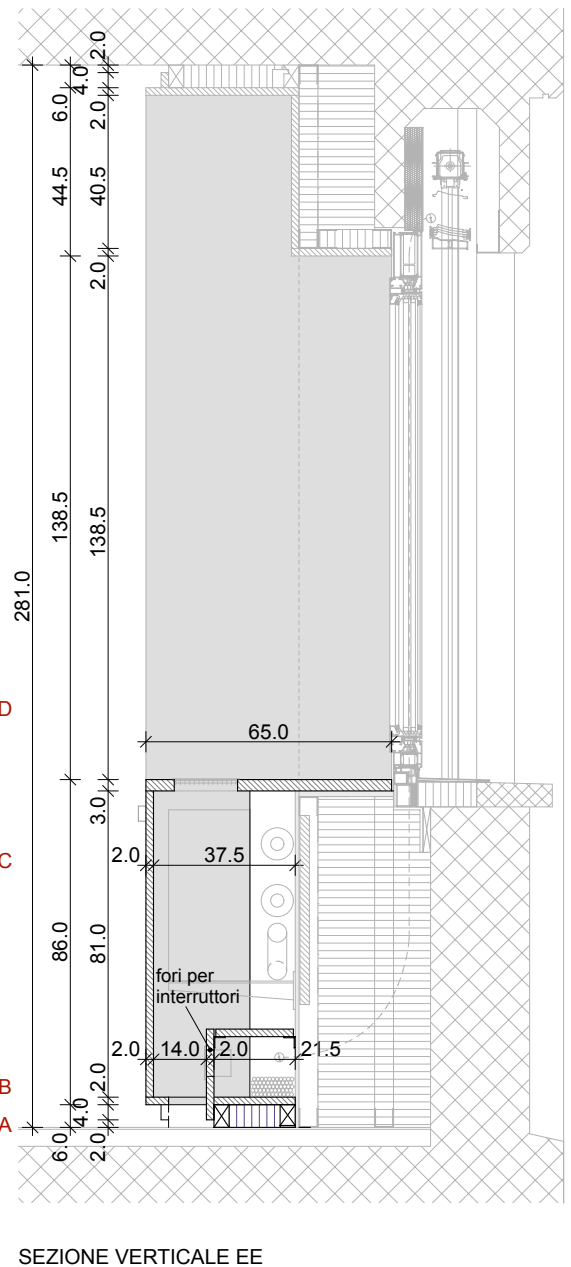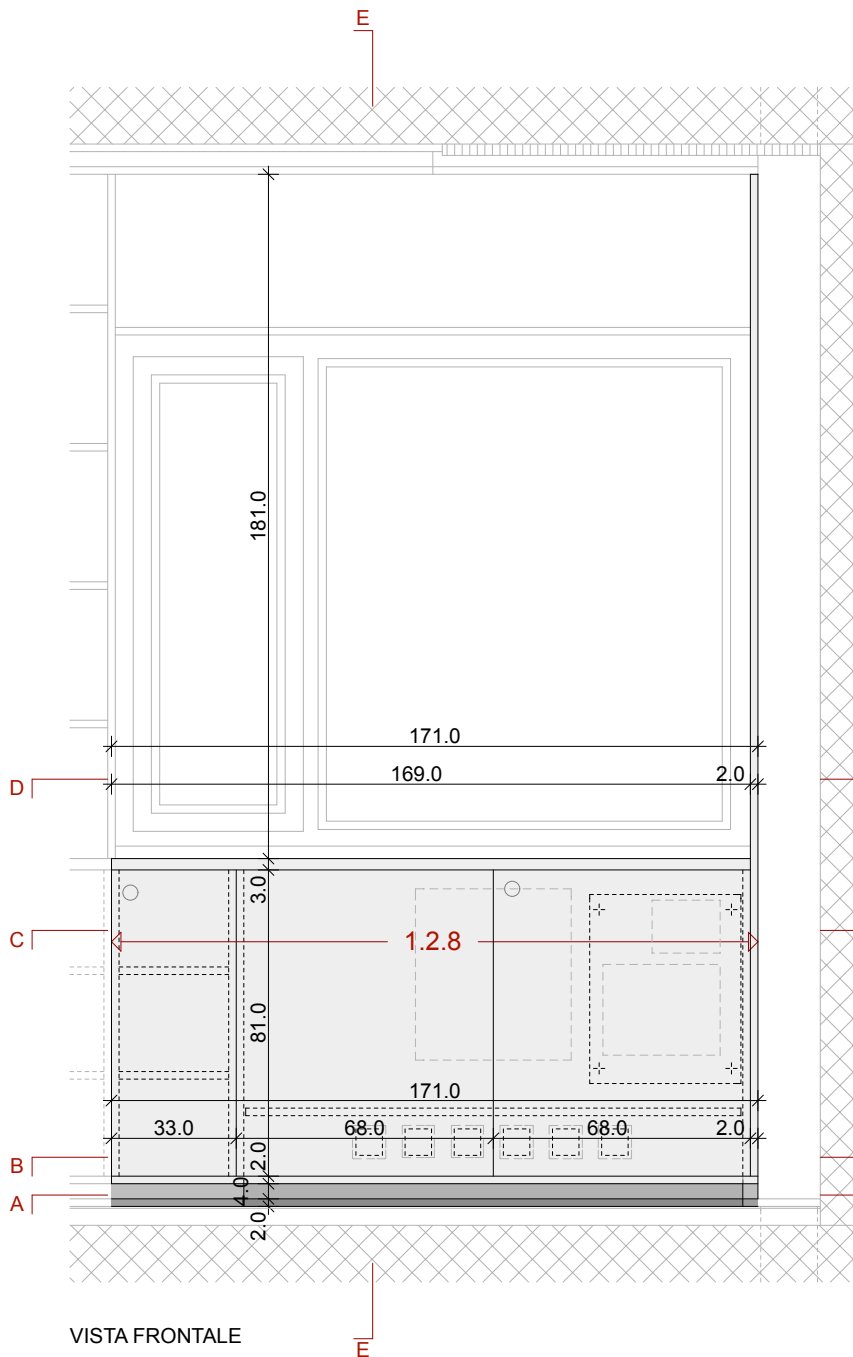


OPERE DA FALEGNAME


ELEMENTO 1.2.8

armadi


piano:	16.14B	scala:	1:20
--------	--------	--------	------

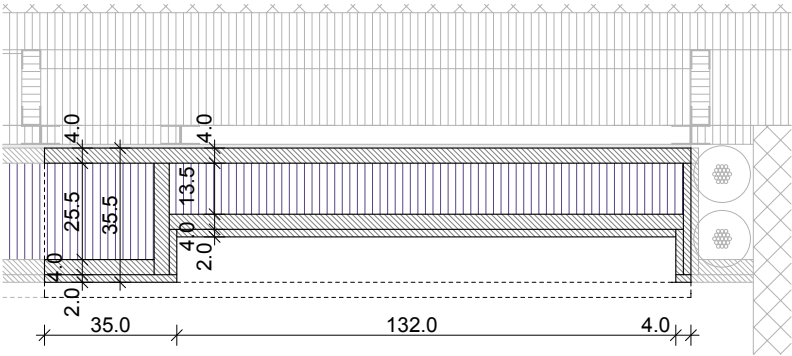


SEZIONE ORIZZONTALE AA

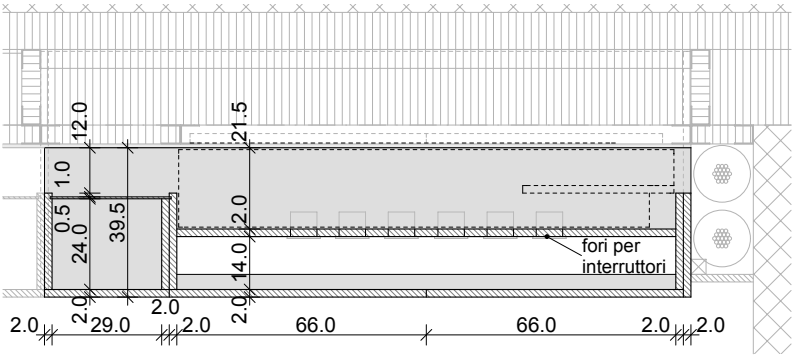

SEZIONE ORIZZONTALE BB

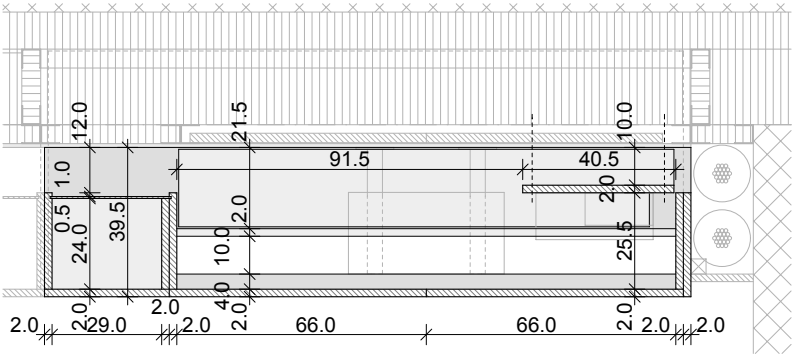


SEZIONE ORIZZONTALE CC

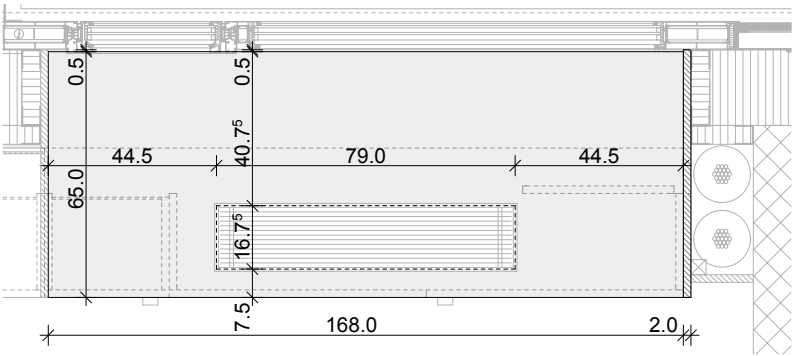

SEZIONE ORIZZONTALE DD


OPERE DA FALEGNAME
ELEMENTI 1.2.9 / 1.2.10 / 2.1.6
scaffali - armadi - vano tecnico

piano:	16.15A	scala:	1:20
--------	--------	--------	------

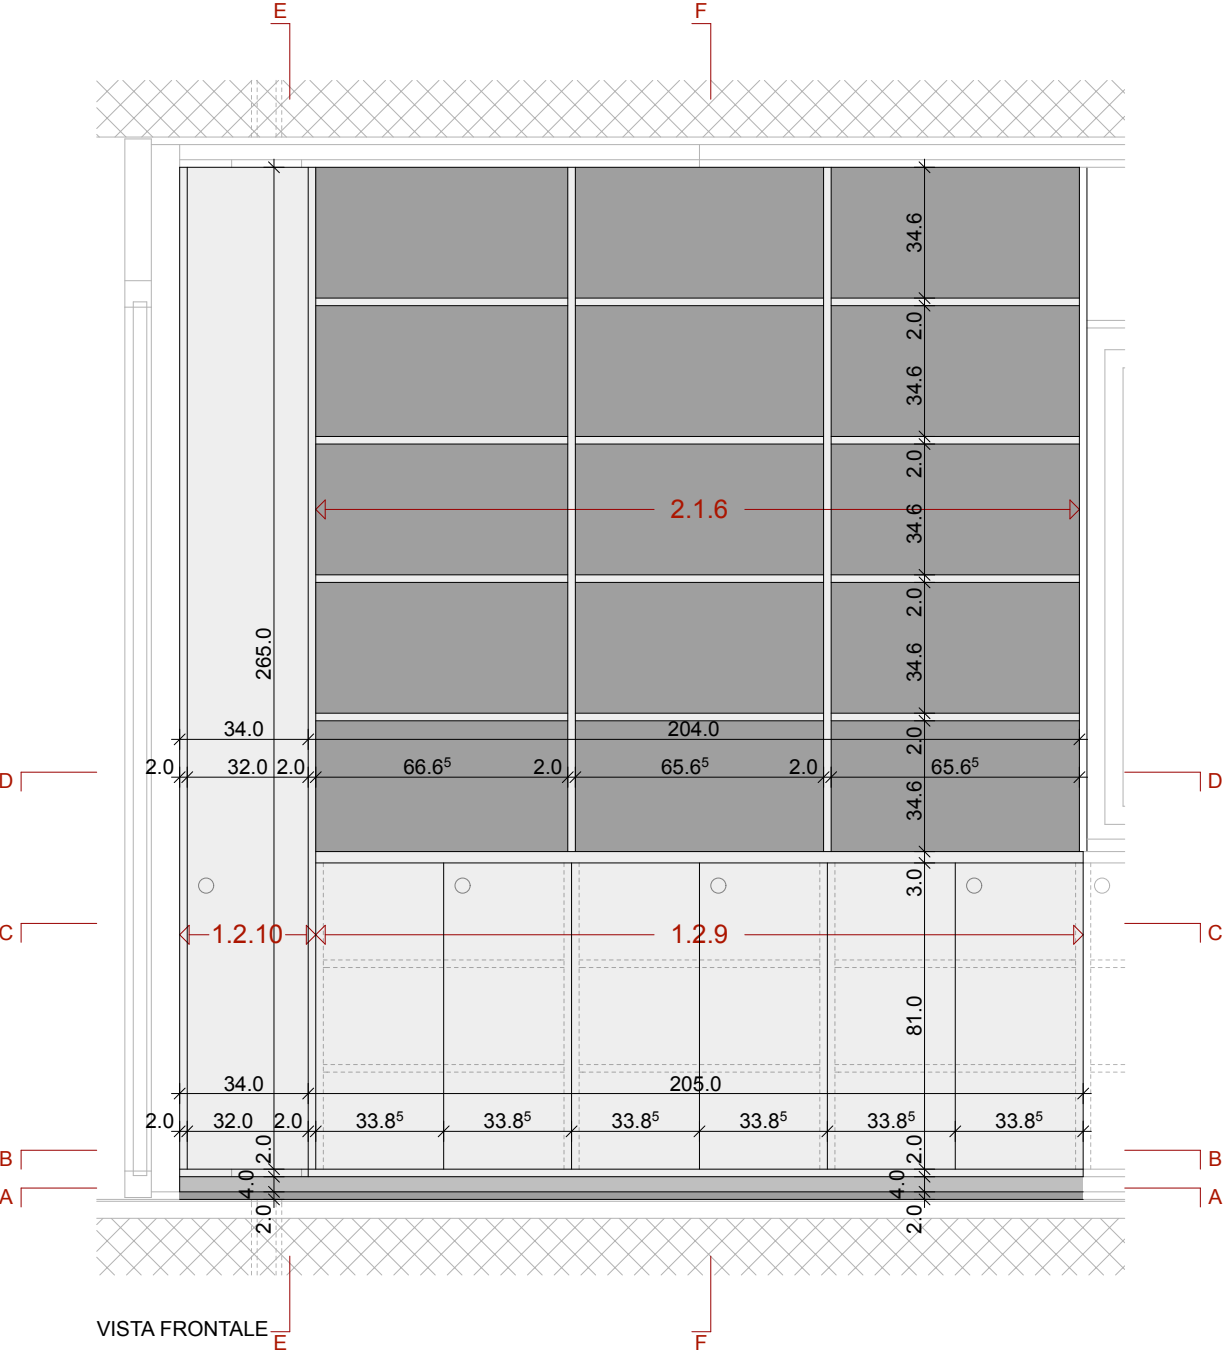


scaffali - armadi - vano tecnico


1:20

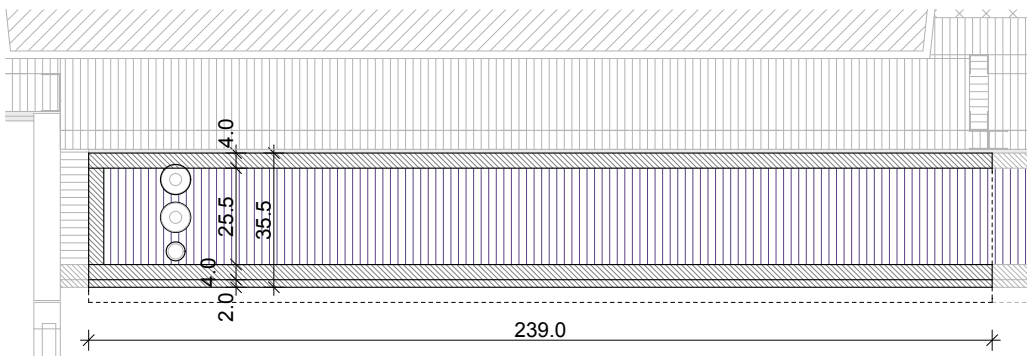


SEZIONE ORIZZONTALE AA

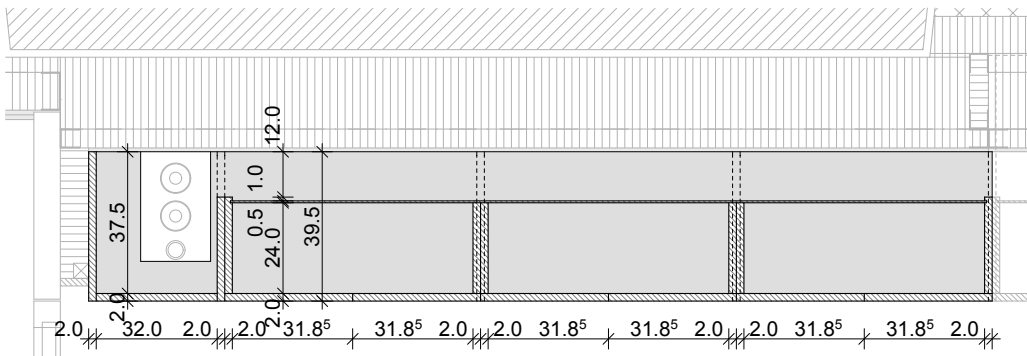

SEZIONE ORIZZONTALE BB

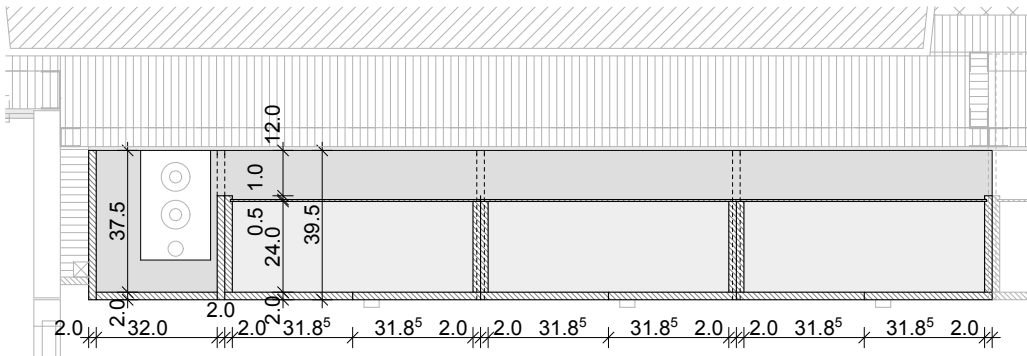


SEZIONE ORIZZONTALE CC

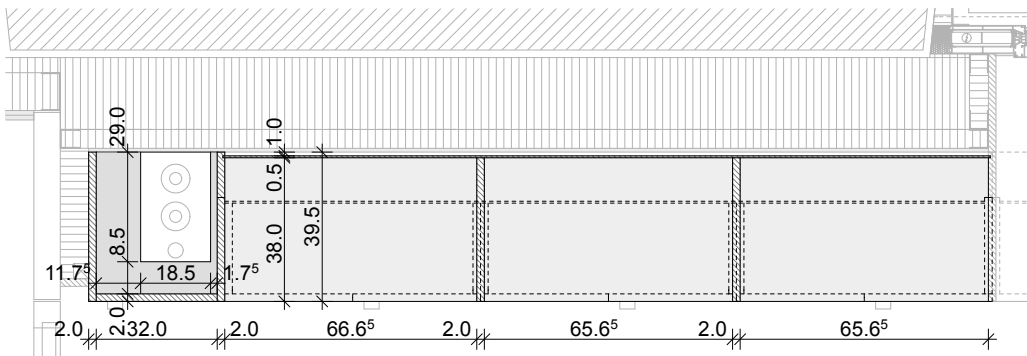


SEZIONE ORIZZONTALE DD

OPERE DA FALEGNAME
ELEMENTI 1.2.9 / 1.2.10 / 2.1.6
scaffali - armadi - vano tecnico

piano:	16.15C	scala:	1:20
--------	--------	--------	------

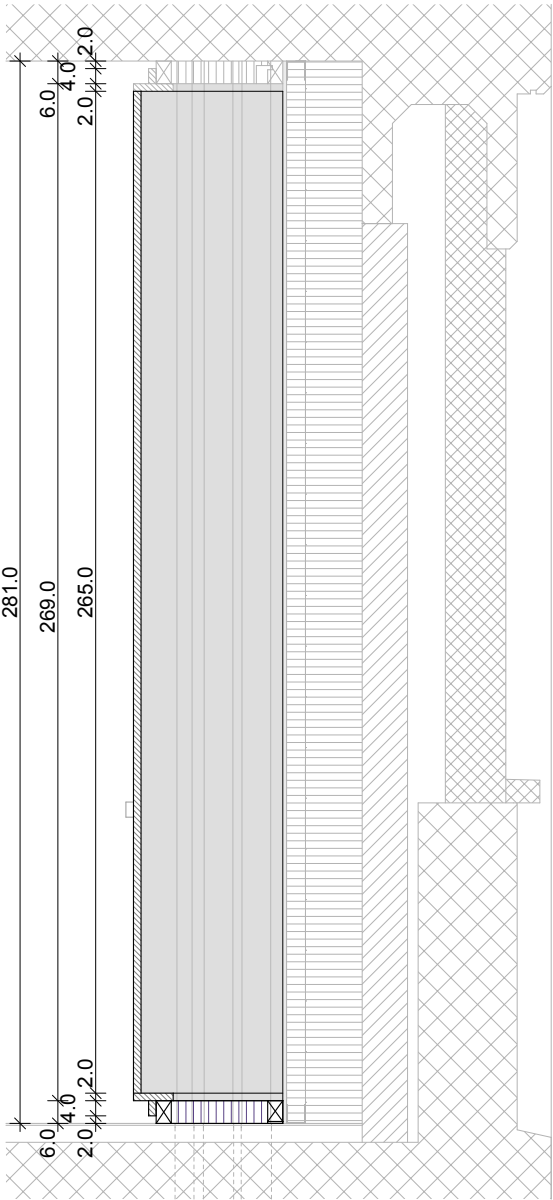


SEZIONE VERTICALE EE

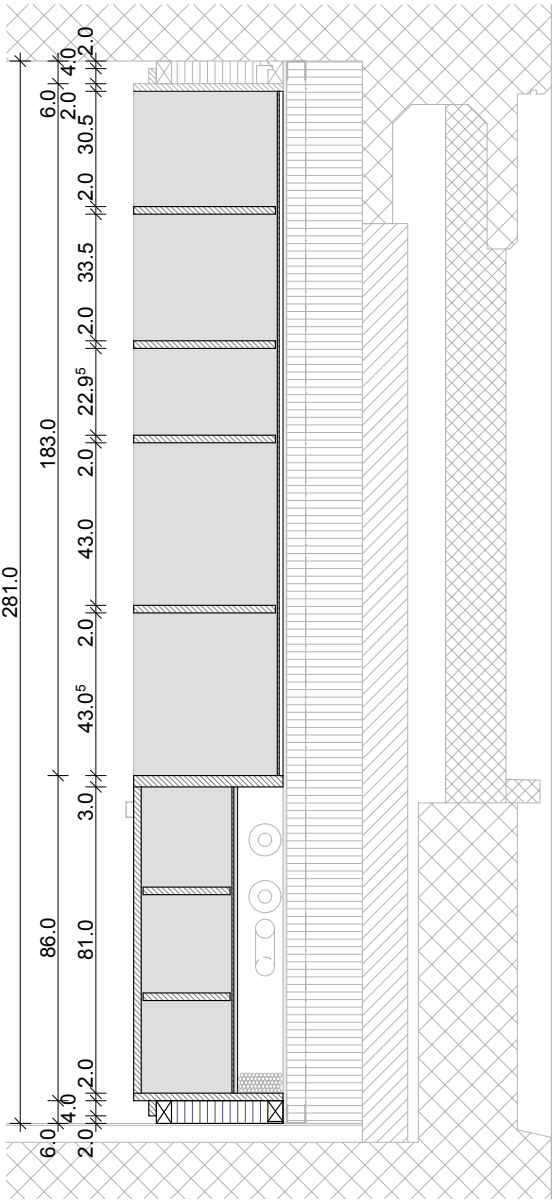

SEZIONE VERTICALE FF


OPERE DA FALEGNAME
ELEMENTI 1.3.1 / 1.3.2 / 2.1.3 / 2.1.5 / 3.3 sn
scaffali - armadi - chiusura laterale sn

piano:	16.16A	scala:	1:20
--------	--------	--------	------

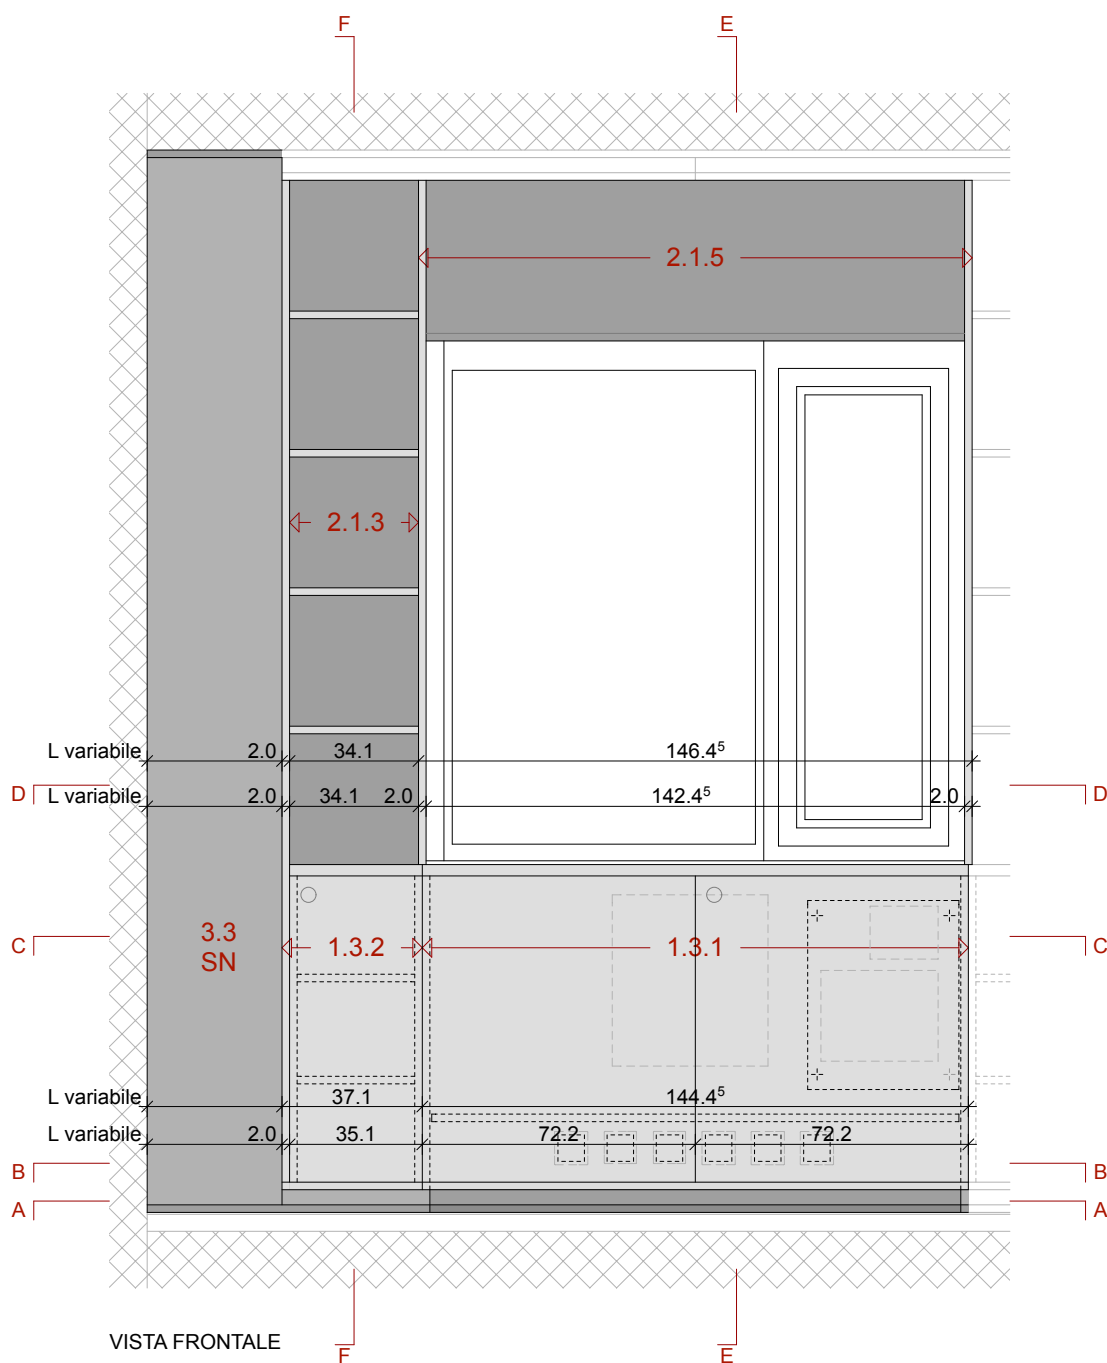


OPERE DA FALEGNAME
ELEMENTI 1.3.1 / 1.3.2 / 2.1.3 / 2.1.5 / 3.3 sn
scaffali - armadi - chiusura laterale sn


piano:	16.16B	scala:	1:20
--------	--------	--------	------

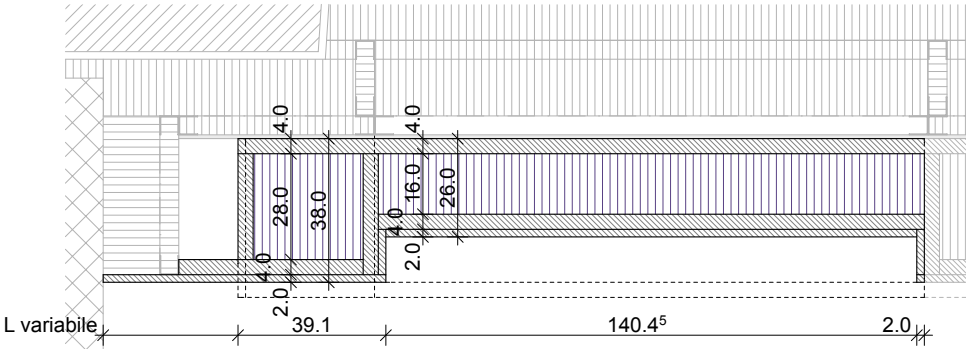


SEZIONE ORIZZONTALE AA

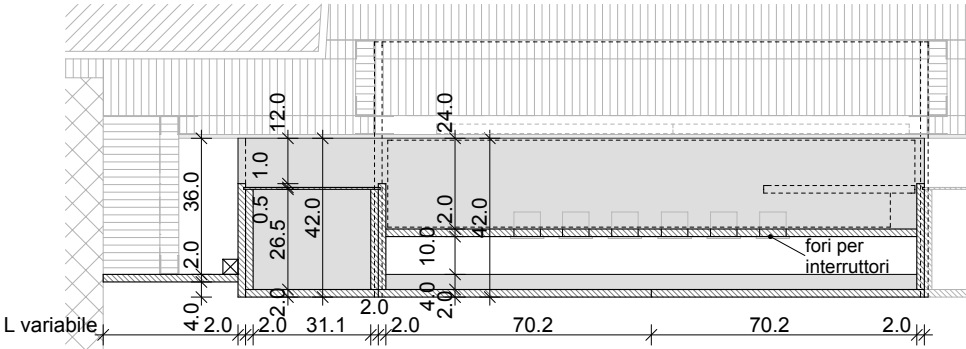

SEZIONE ORIZZONTALE BB

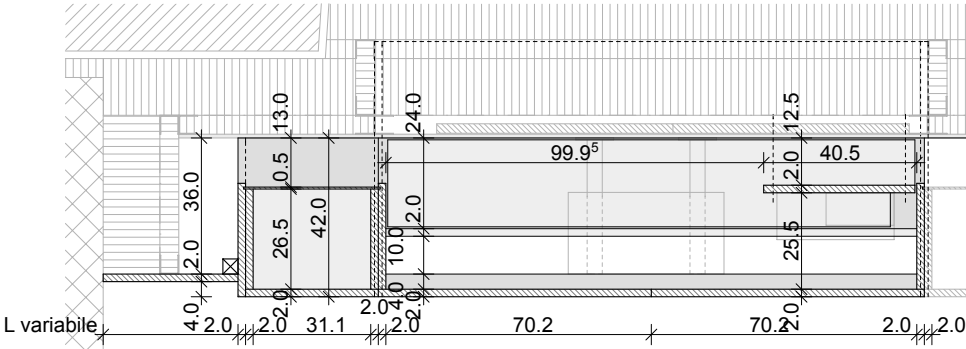


SEZIONE ORIZZONTALE CC

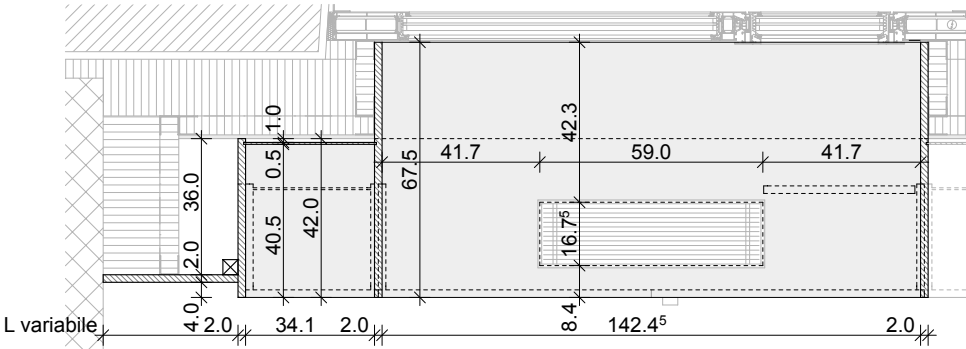


SEZIONE ORIZZONTALE DD

OPERE DA FALEGNAME
ELEMENTI 1.3.1 / 1.3.2 / 2.1.3 / 2.1.5 / 3.3 sn
scaffali - armadi - chiusura laterale sn

piano:	16.16C	scala:	1:20
--------	--------	--------	------

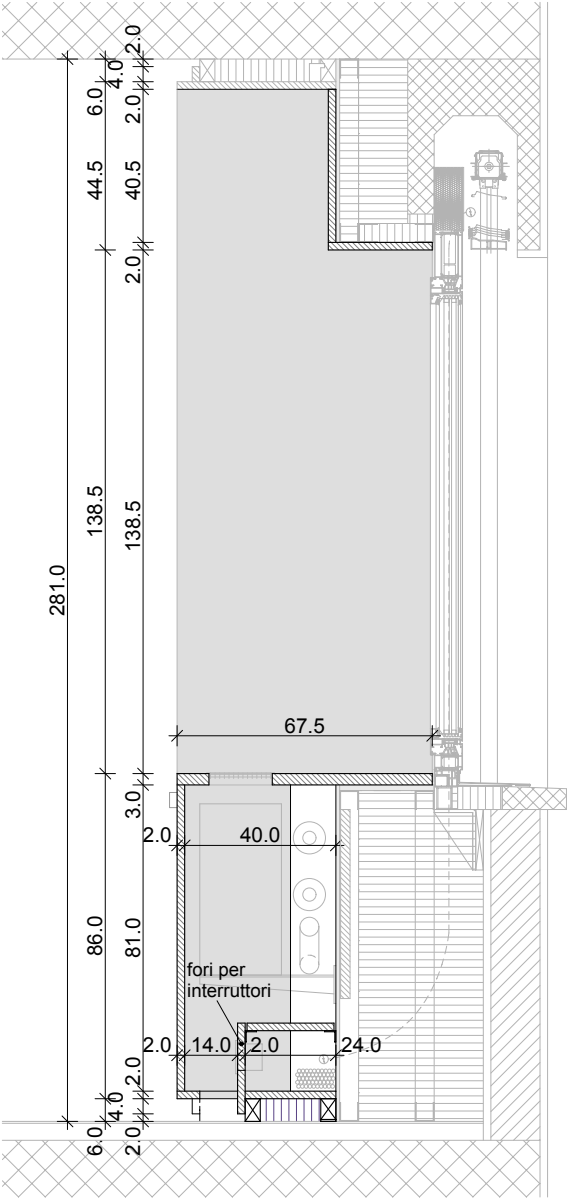


SEZIONE VERTICALE EE

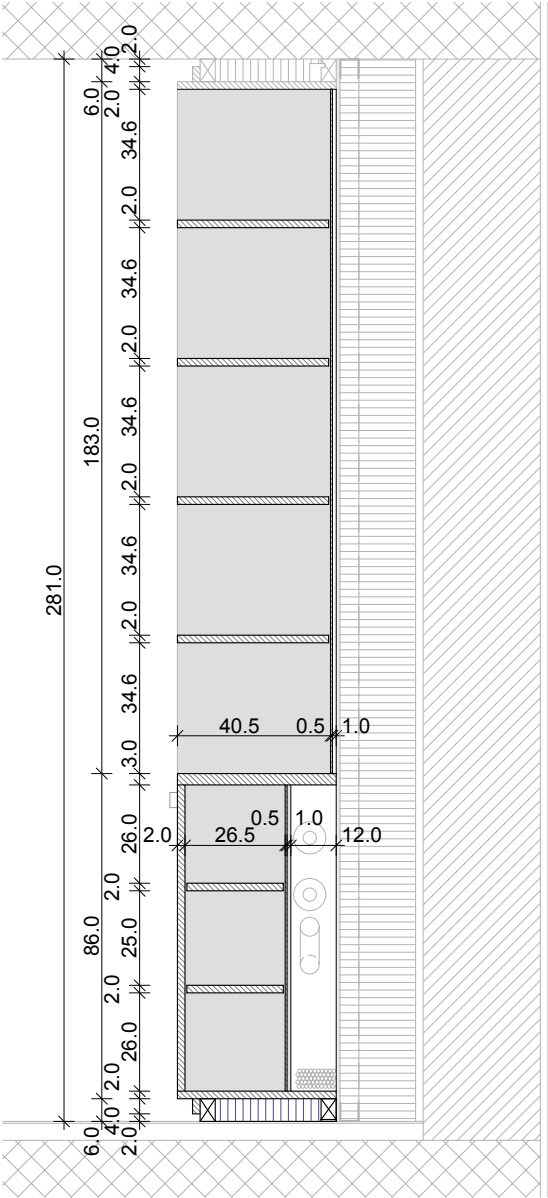

SEZIONE VERTICALE FF

piano:	16.17A	scala:	1:20
--------	--------	--------	------

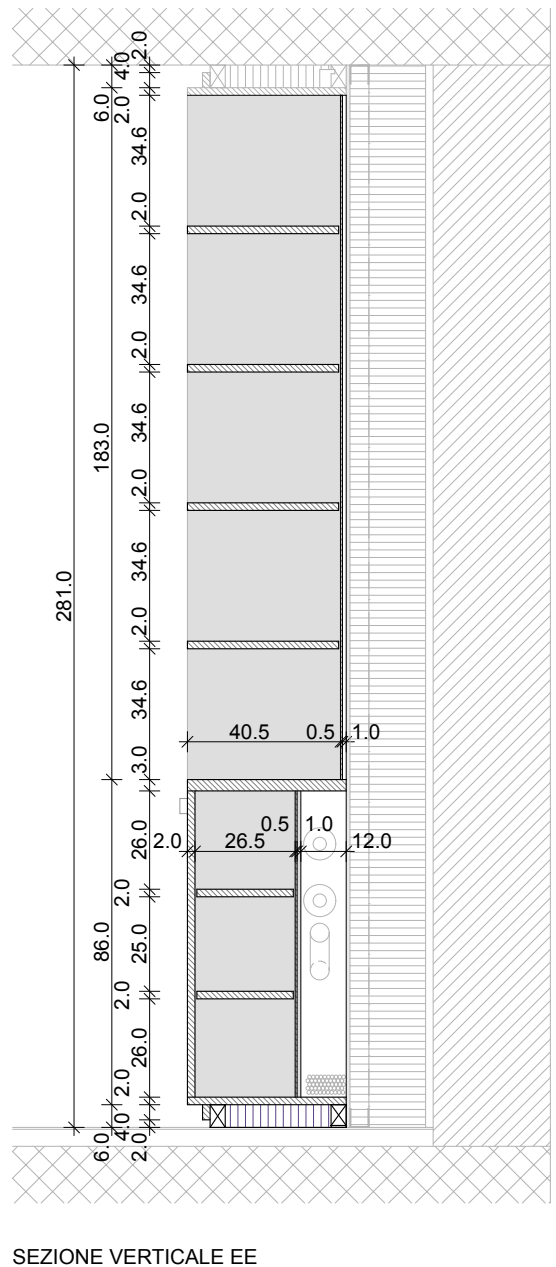


OPERE DA FALEGNAME


ELEMENTI 1.3.3 / 2.1.1 / 3.3 dx

scaffali - armadi - chiusura laterale dx


piano:	16.17B	scala:	1:20
--------	--------	--------	------

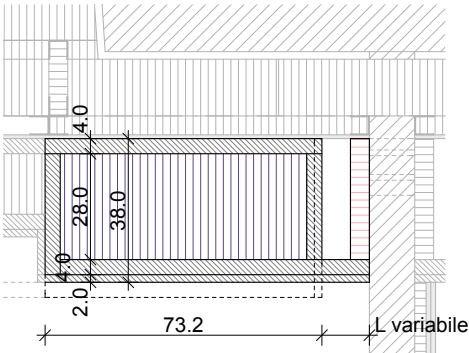


SEZIONE ORIZZONTALE AA

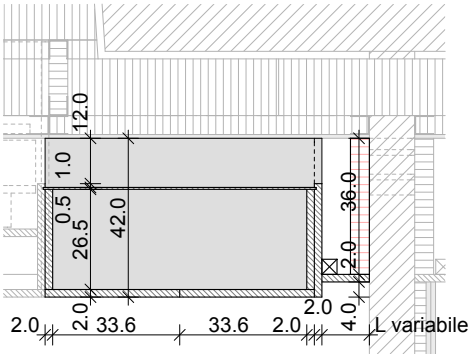

SEZIONE ORIZZONTALE BB

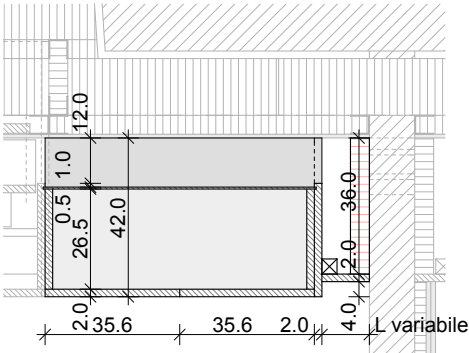

SEZIONE ORIZZONTALE CC

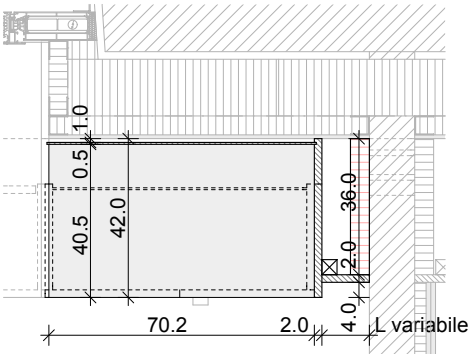


SEZIONE ORIZZONTALE DD

OPERE DA FALEGNAME

ELEMENTI 1.3.4 / 2.1.10


scaffali - armadi

piano:	16.18A	scala:	1:20
--------	--------	--------	------

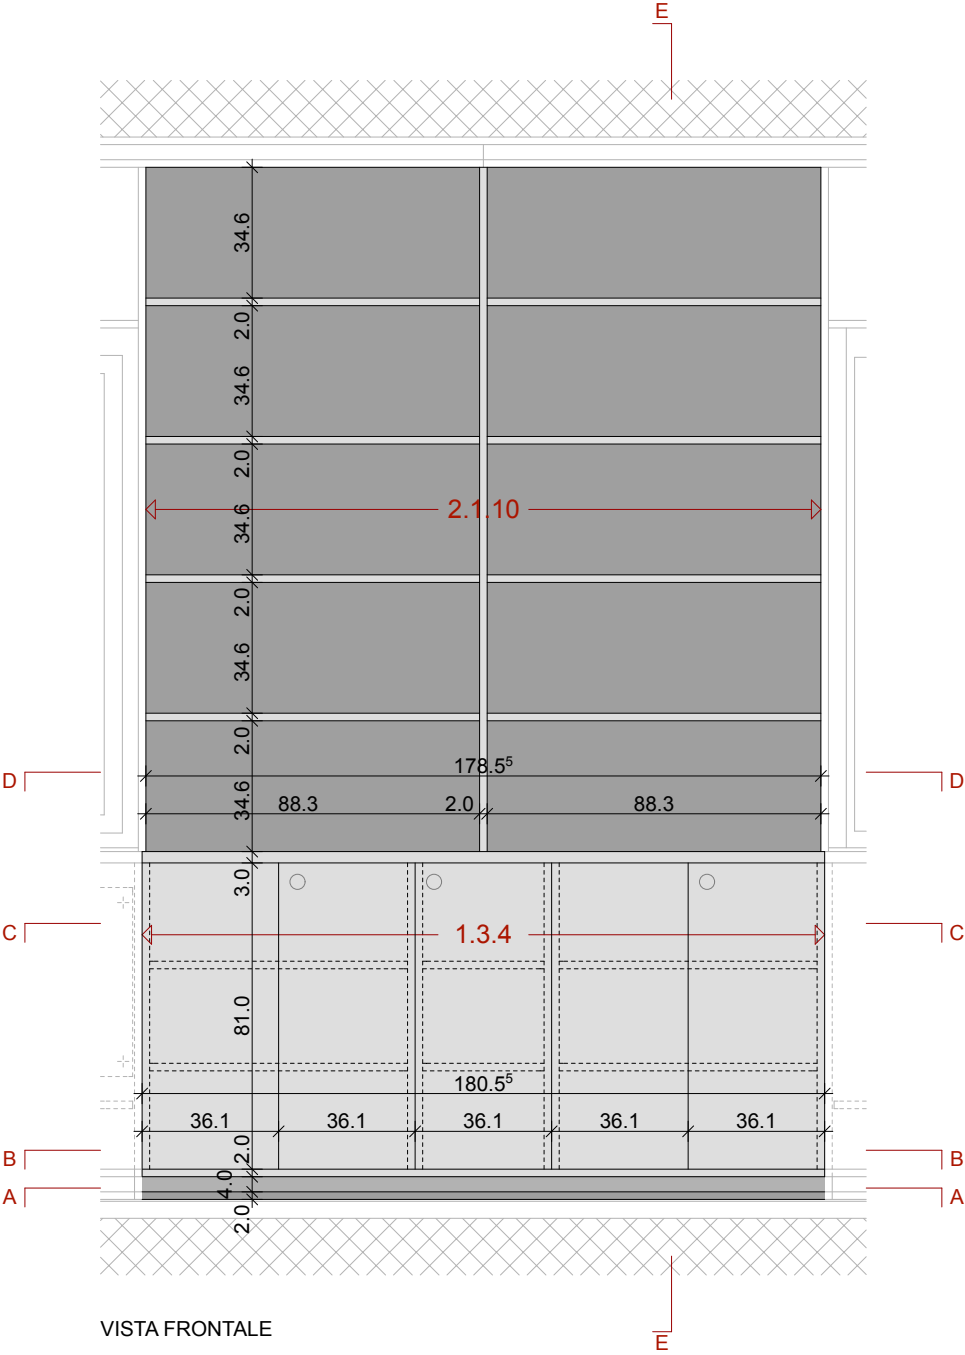


OPERE DA FALEGNAME
ELEMENTI 1.3.4 / 2.1.10
scaffali - armadi


piano:	16.18B	scala:	1:20
--------	--------	--------	------

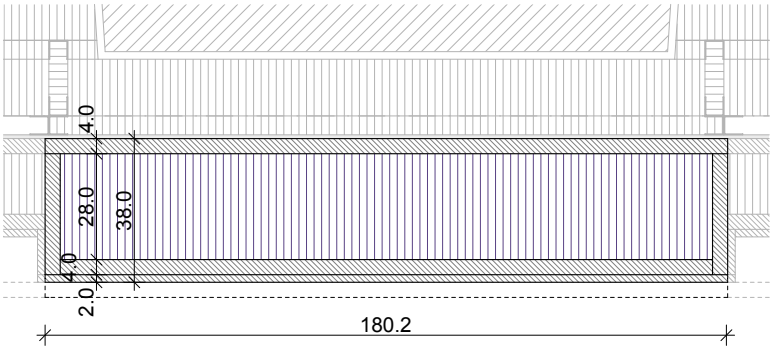


SEZIONE ORIZZONTALE AA

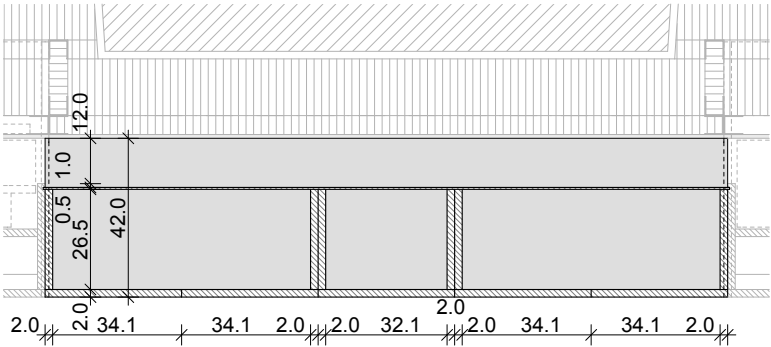

SEZIONE ORIZZONTALE BB

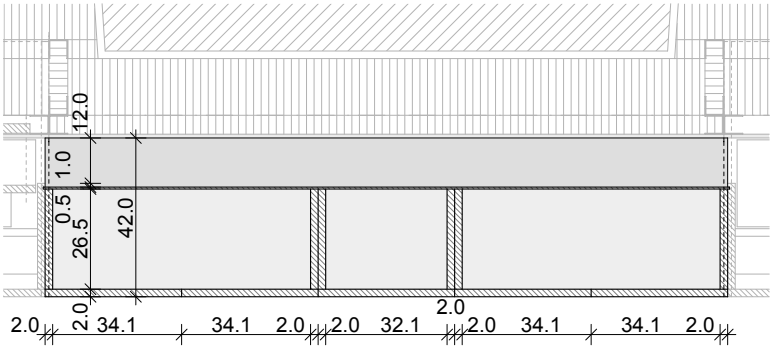



SEZIONE ORIZZONTALE CC

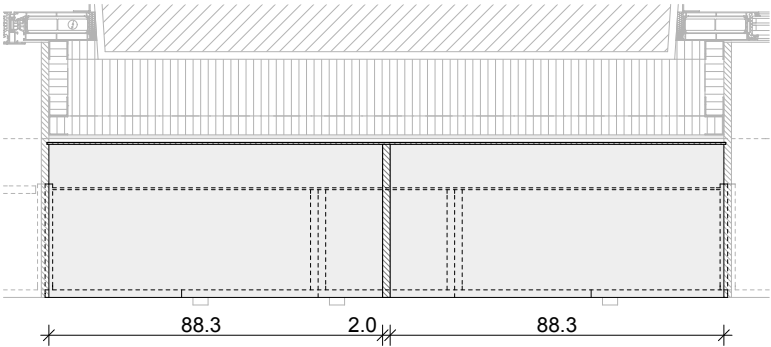

SEZIONE ORIZZONTALE DD

OPERE DA FALEGNAME
ELEMENTO 1.3.5
vano tecnico

piano:	16.19A	scala:	1:20
--------	--------	--------	------

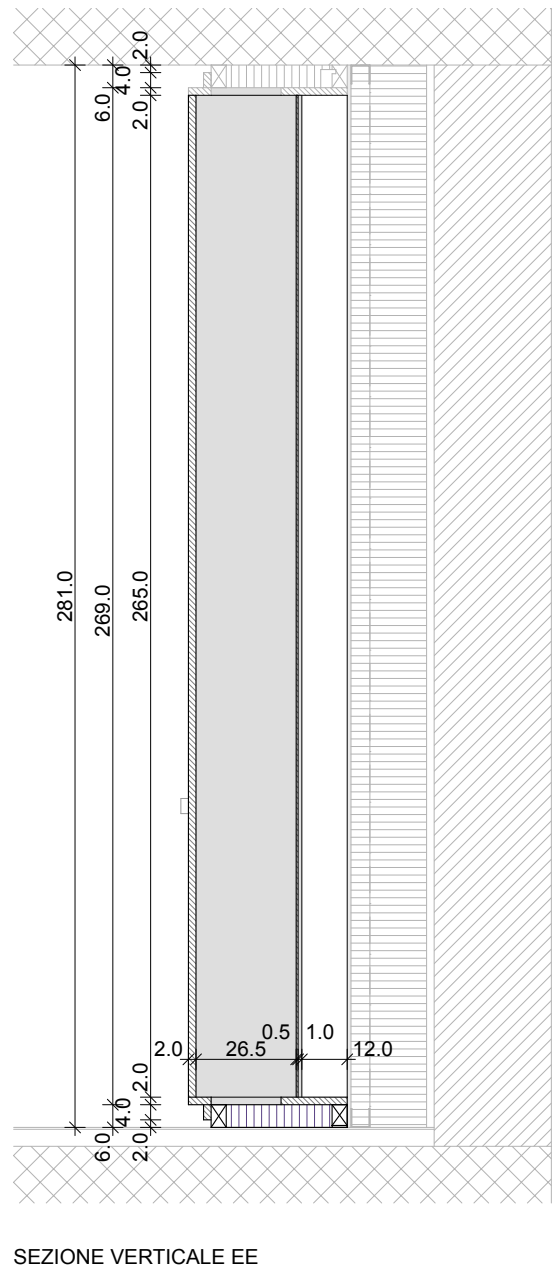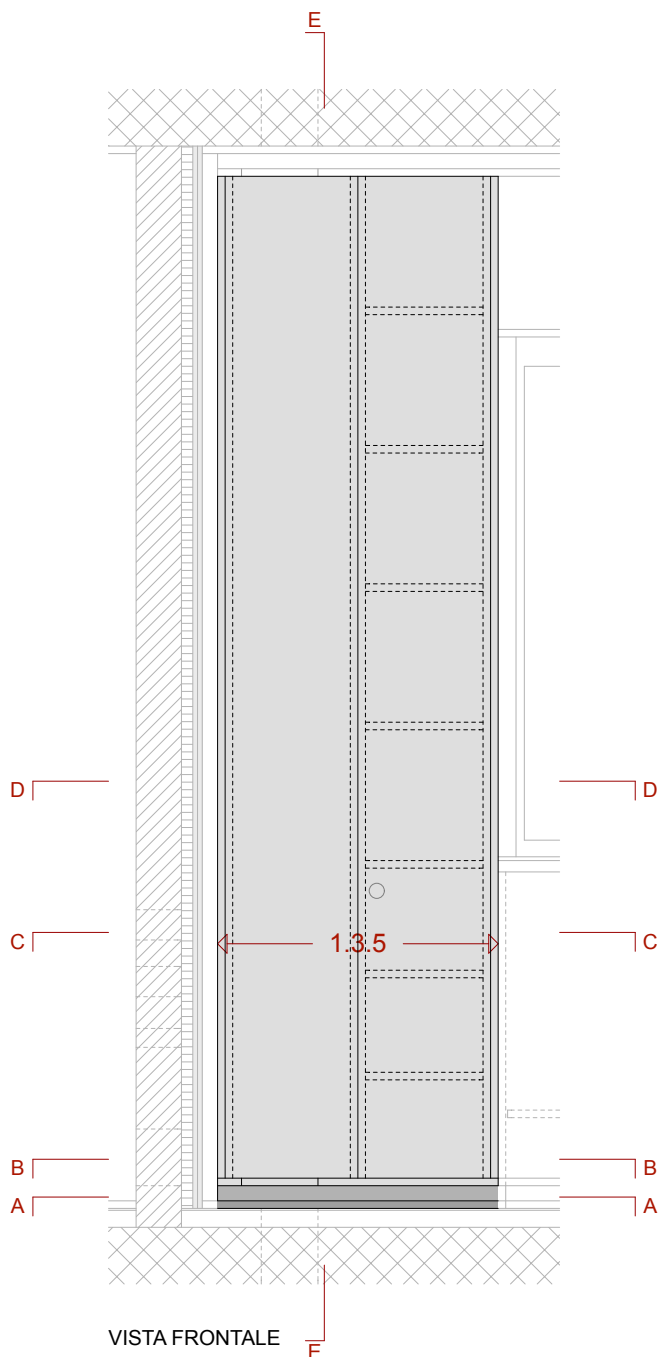


OPERE DA FALEGNAME


ELEMENTO 1.3.5

vano tecnico


piano:	16.19B	scala:	1:20
--------	--------	--------	------

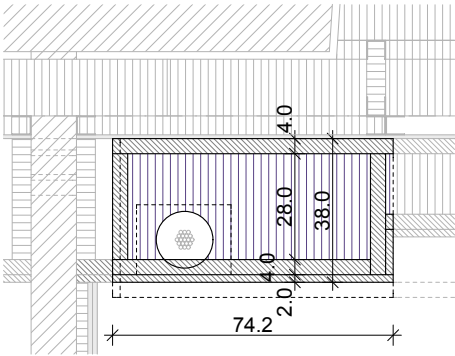


SEZIONE ORIZZONTALE AA

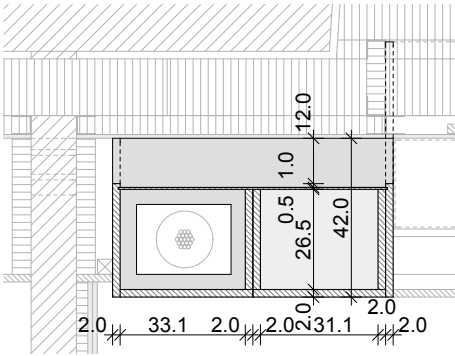

SEZIONE ORIZZONTALE BB

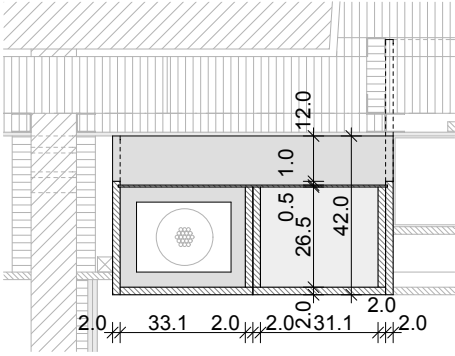

SEZIONE ORIZZONTALE CC

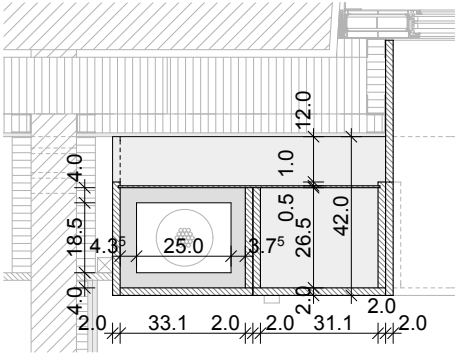

SEZIONE ORIZZONTALE DD

piano: 16.20A scala: 1:20




OPERE DA FALEGNAME


ELEMENTI 1.3.6 / 2.1.7

armadi


piano:	16.20B	scala:	1:20
--------	--------	--------	------

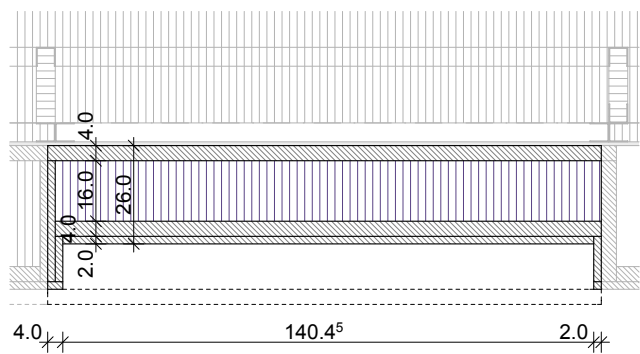


SEZIONE ORIZZONTALE AA

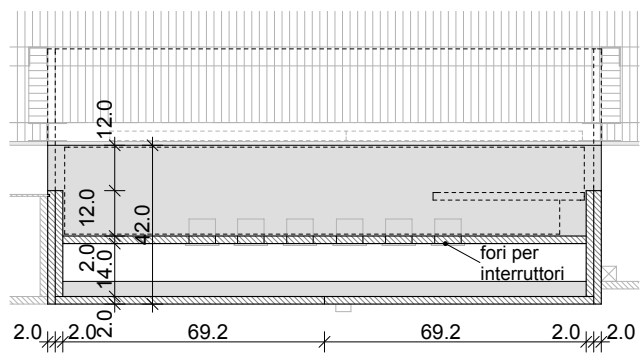

SEZIONE ORIZZONTALE BB

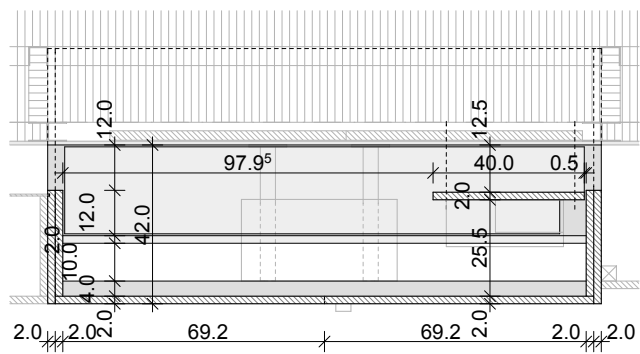

SEZIONE ORIZZONTALE CC

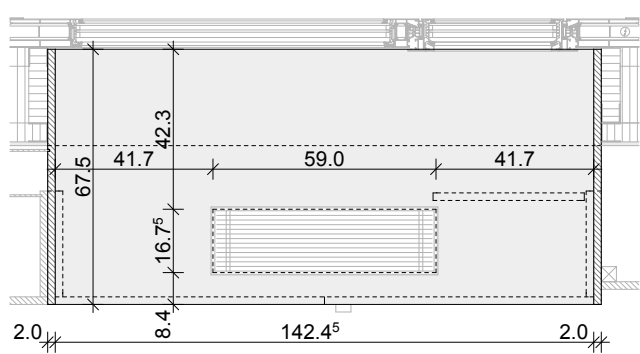

SEZIONE ORIZZONTALE DD

piano:	16.21A	scala:	1:20
--------	--------	--------	------




OPERE DA FALEGNAME


ELEMENTO 1.3.7

armadi


piano:	16.21B	scala:	1:20
--------	--------	--------	------

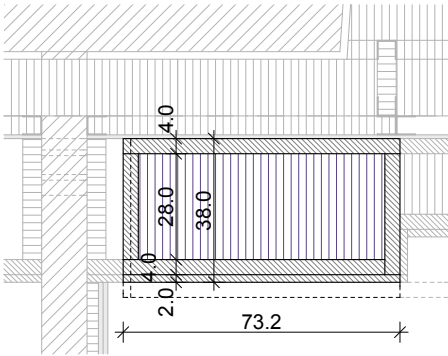


SEZIONE ORIZZONTALE AA

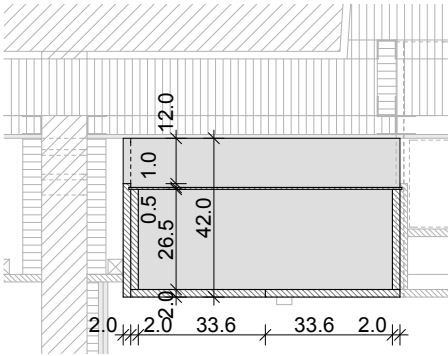

SEZIONE ORIZZONTALE BB

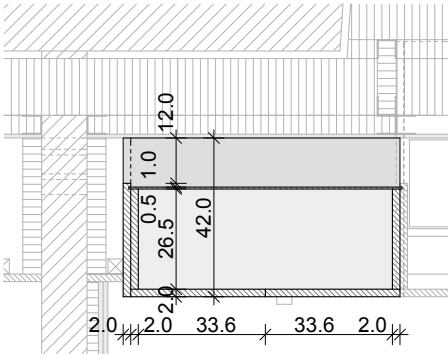



SEZIONE ORIZZONTALE CC

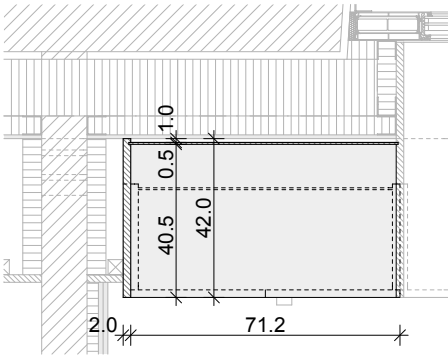

SEZIONE ORIZZONTALE DD

OPERE DA FALEGNAME
ELEMENTO 1.3.8
armadi - scaffali - vano tecnico

piano:	16.22A	scala:	1:20
--------	--------	--------	------

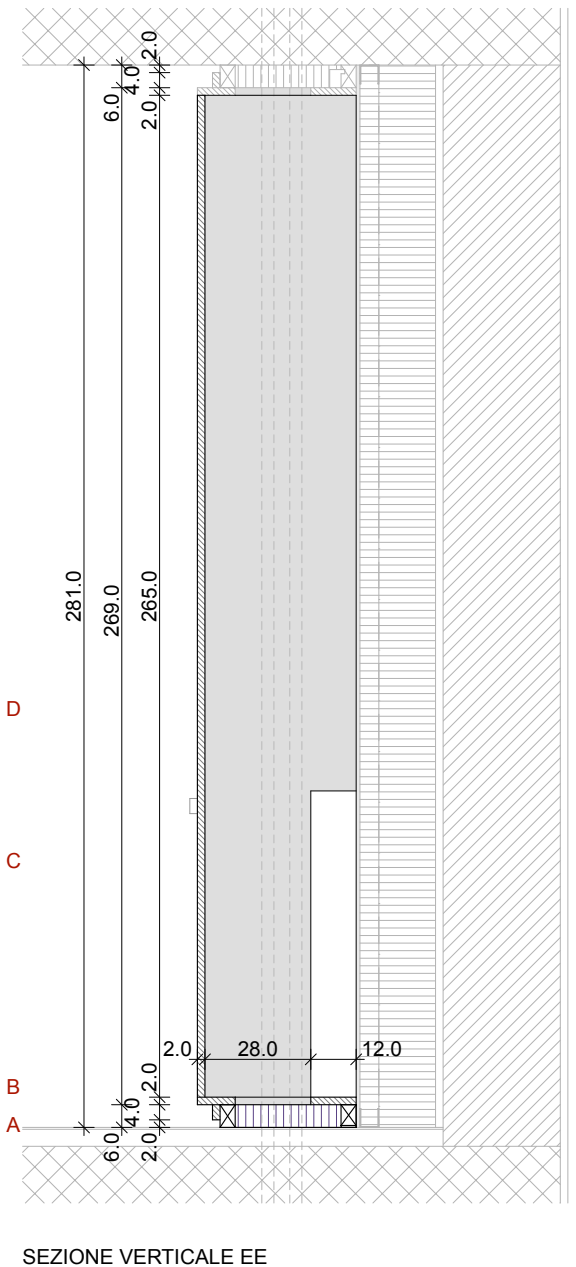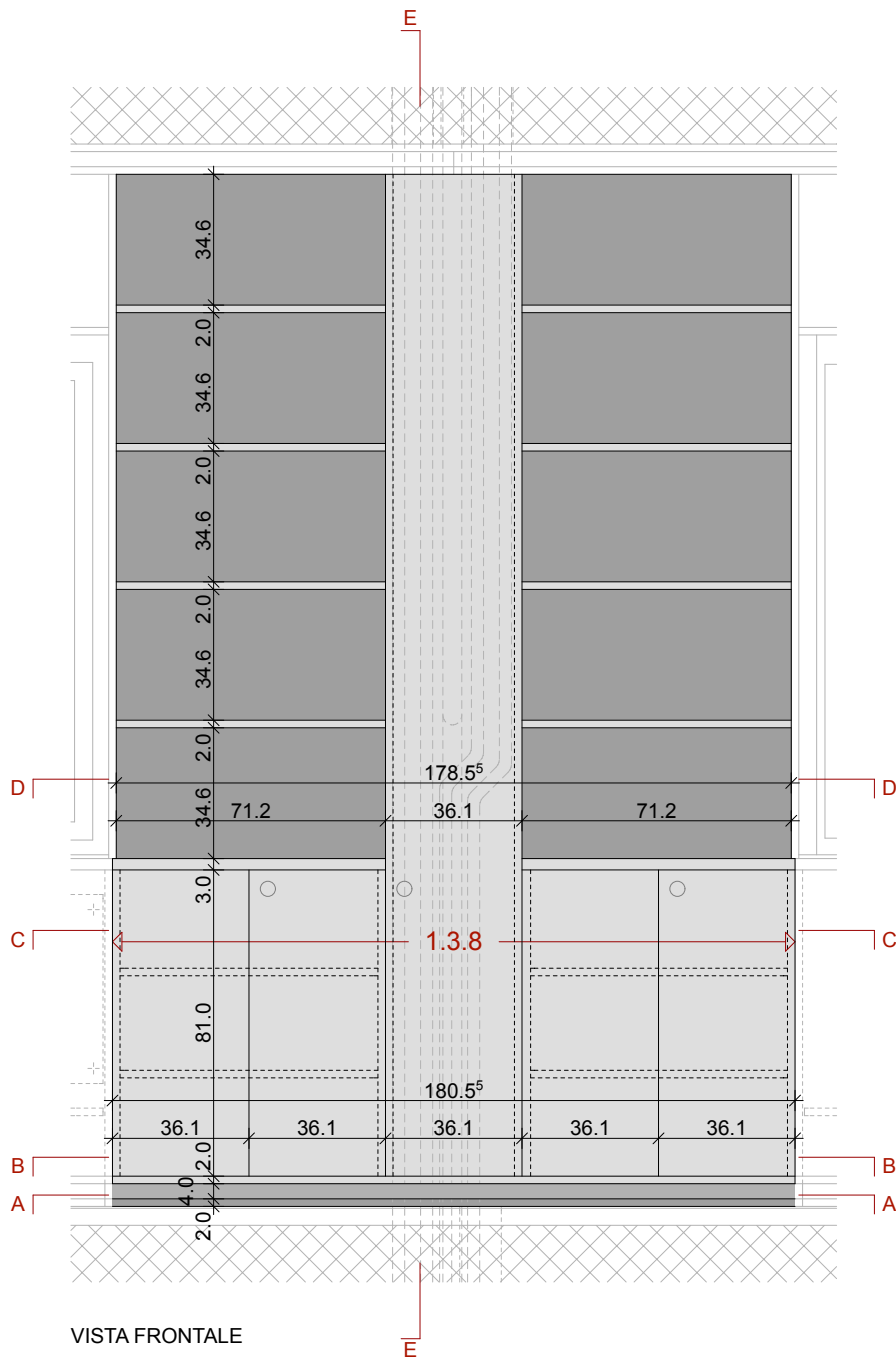


OPERE DA FALEGNAME


ELEMENTO 1.3.8

armadi - scaffali - vano tecnico


piano:	16.22B	scala:	1:20
--------	--------	--------	------

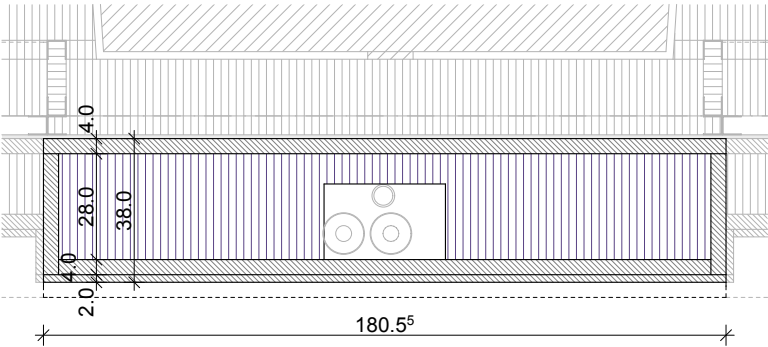


SEZIONE ORIZZONTALE AA

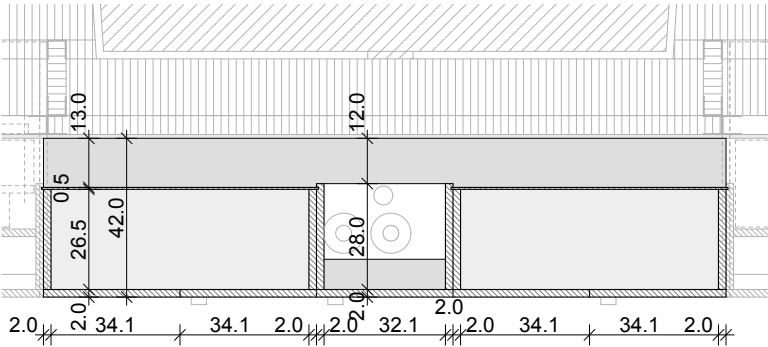

SEZIONE ORIZZONTALE BB

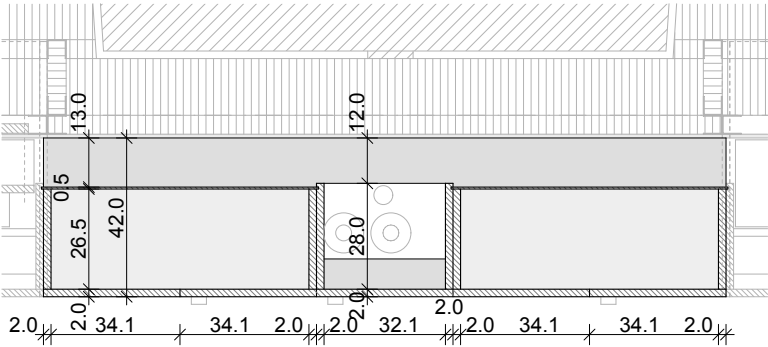

SEZIONE ORIZZONTALE CC

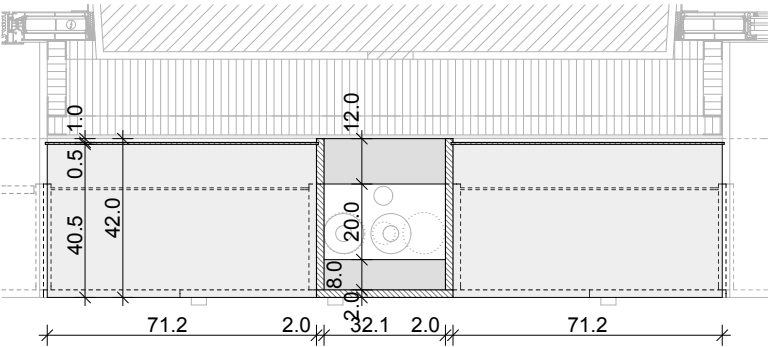



SEZIONE ORIZZONTALE DD

OPERE DA FALEGNAME

ELEMENTO 1.3.9

armadi - scaffali - vano tecnico

piano:	16.23A	scala:	1:20
--------	--------	--------	------

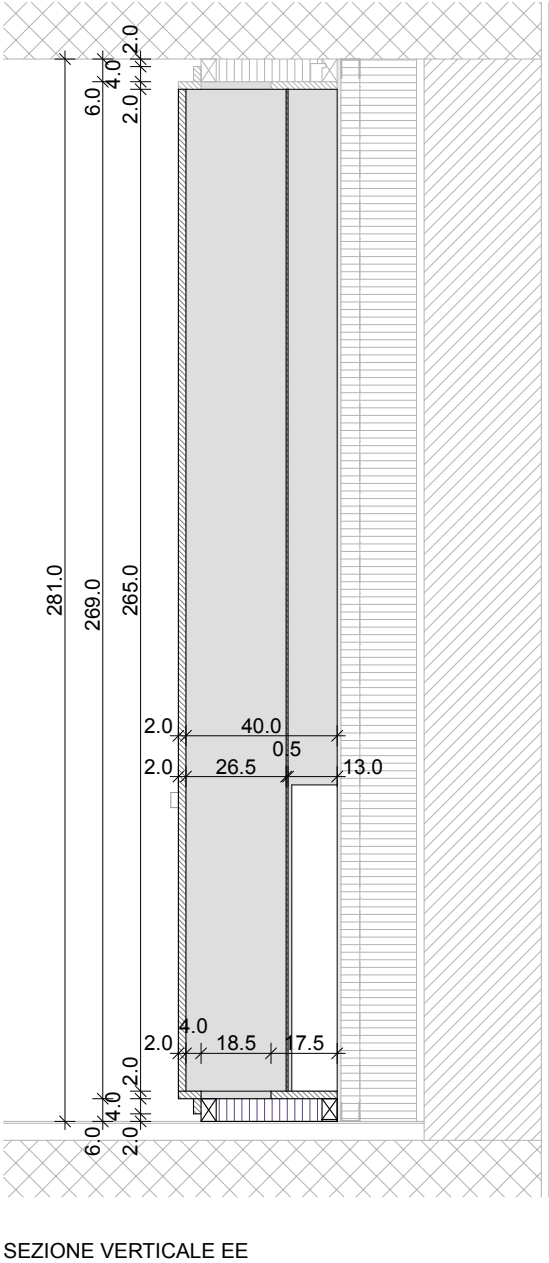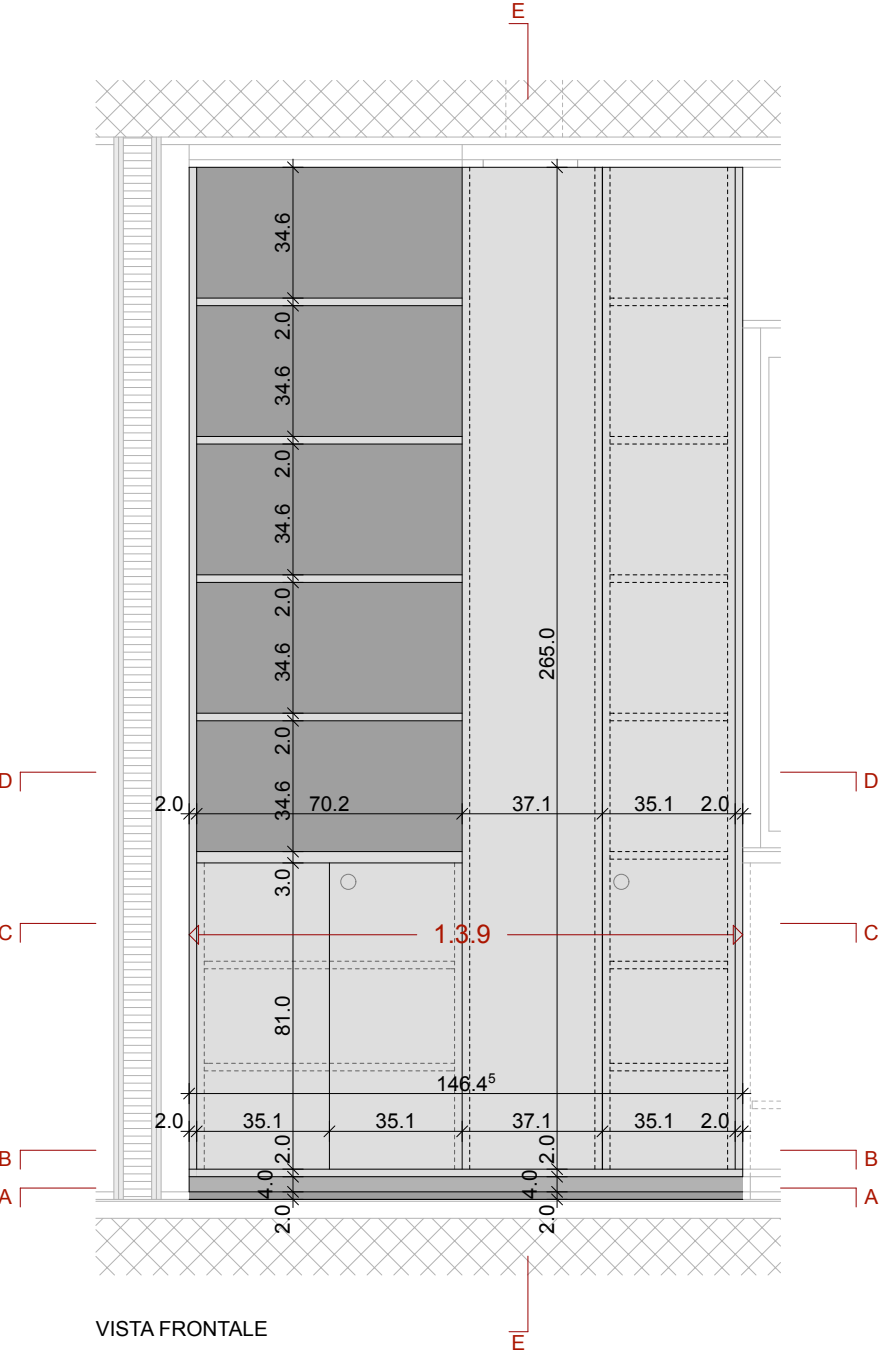


OPERE DA FALEGNAME


ELEMENTO 1.3.9

armadi - scaffali - vano tecnico


piano:	16.23B	scala:	1:20
--------	--------	--------	------

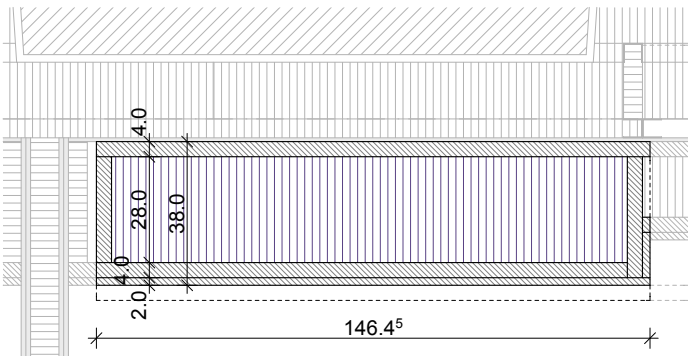


SEZIONE ORIZZONTALE AA

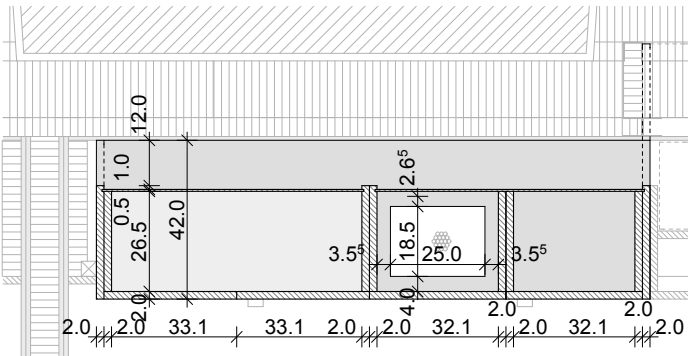

SEZIONE ORIZZONTALE BB

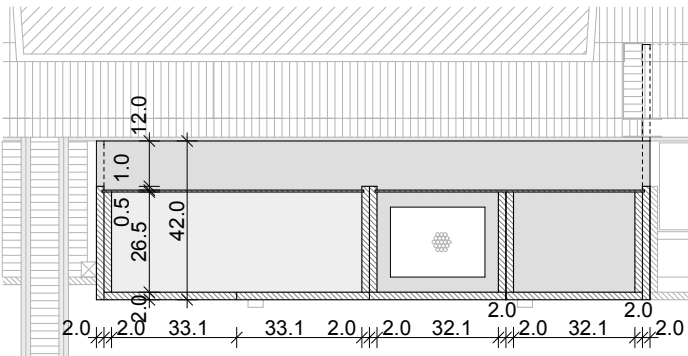



SEZIONE ORIZZONTALE CC

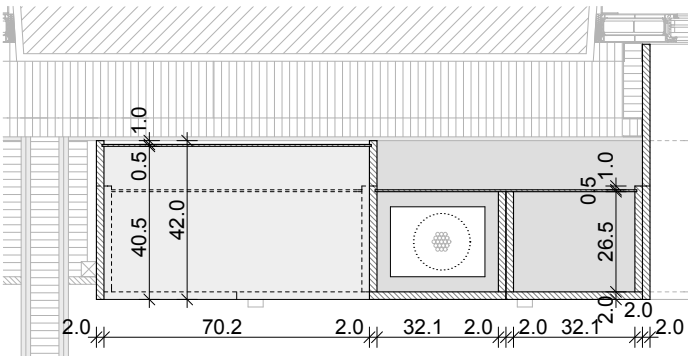

SEZIONE ORIZZONTALE DD


OPERE DA FALEGNAME
ELEMENTI 1.3.10 / 2.1.8
armadi - scaffali

piano:	16.24A	scala:	1:20
--------	--------	--------	------

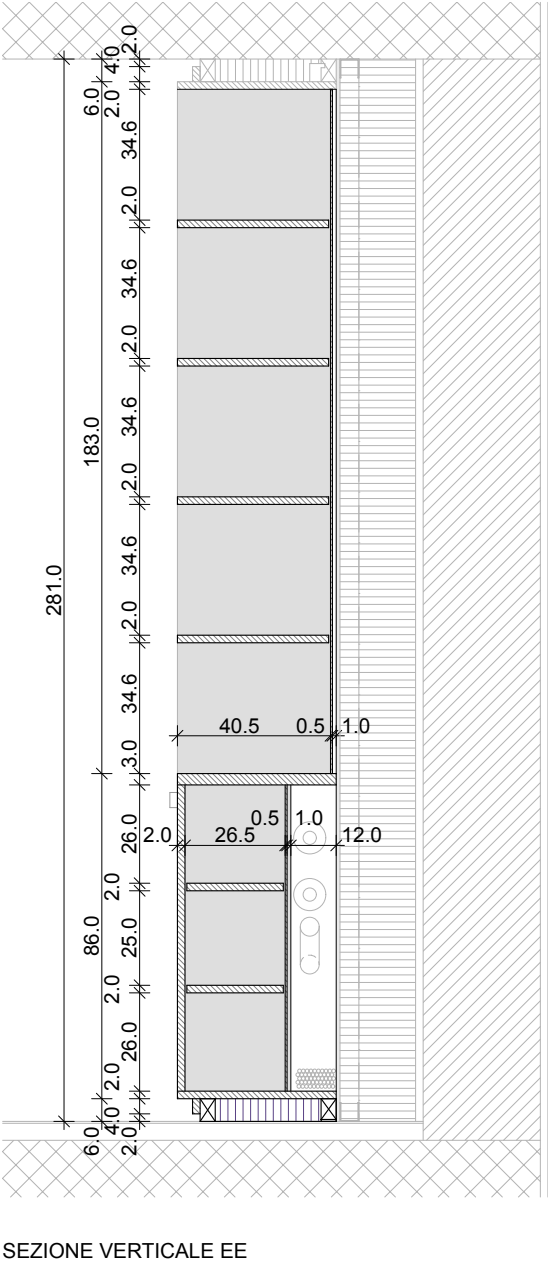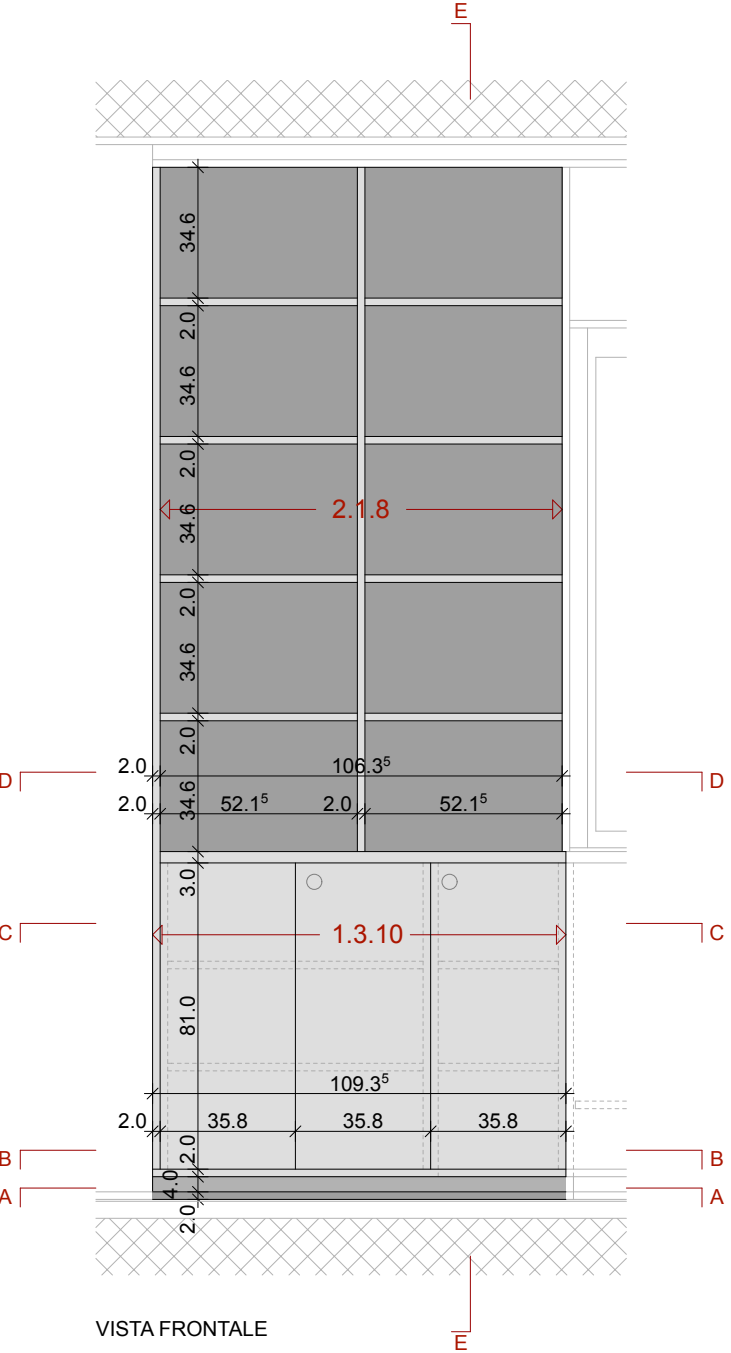


OPERE DA FALEGNAME
ELEMENTI 1.3.10 / 2.1.8
armadi - scaffali


piano:	16.24B	scala:	1:20
--------	--------	--------	------

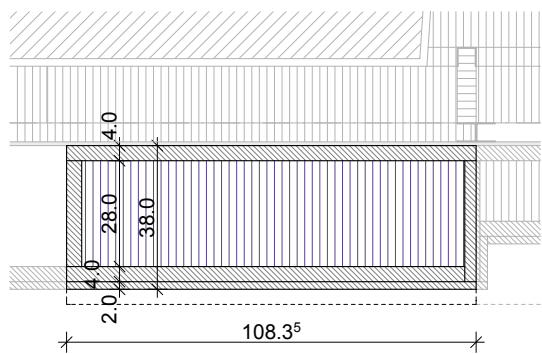


SEZIONE ORIZZONTALE AA

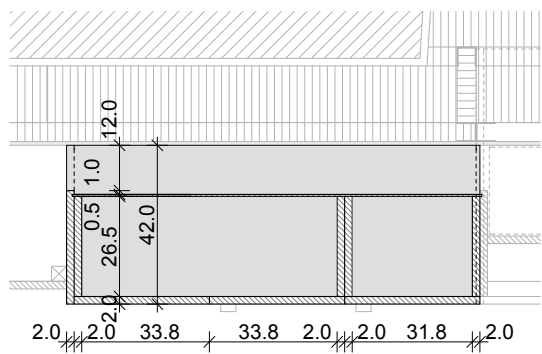

SEZIONE ORIZZONTALE BB

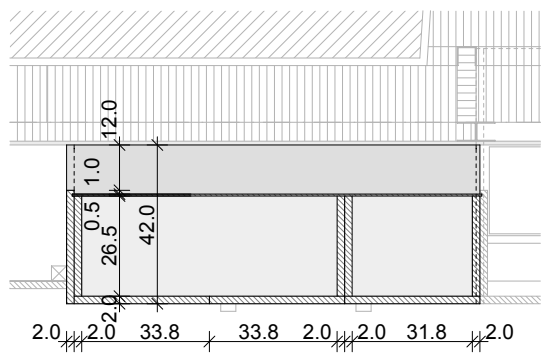


SEZIONE ORIZZONTALE CC

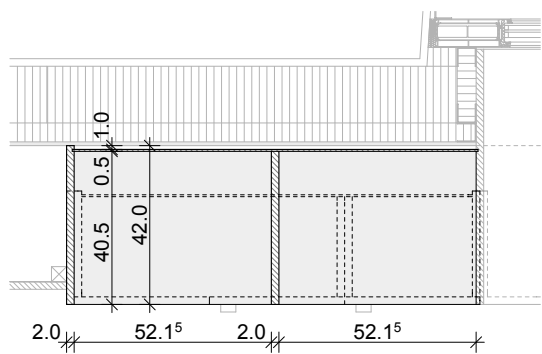

SEZIONE ORIZZONTALE DD


OPERE DA FALEGNAME
ELEMENTI 1.4.1 / 1.4.3 / 2.2.1 / 2.2.3 / 4.3
armadi - chiusura superiore -
chiusura inferiore

piano:	16.25A	scala:	1:20
--------	--------	--------	------

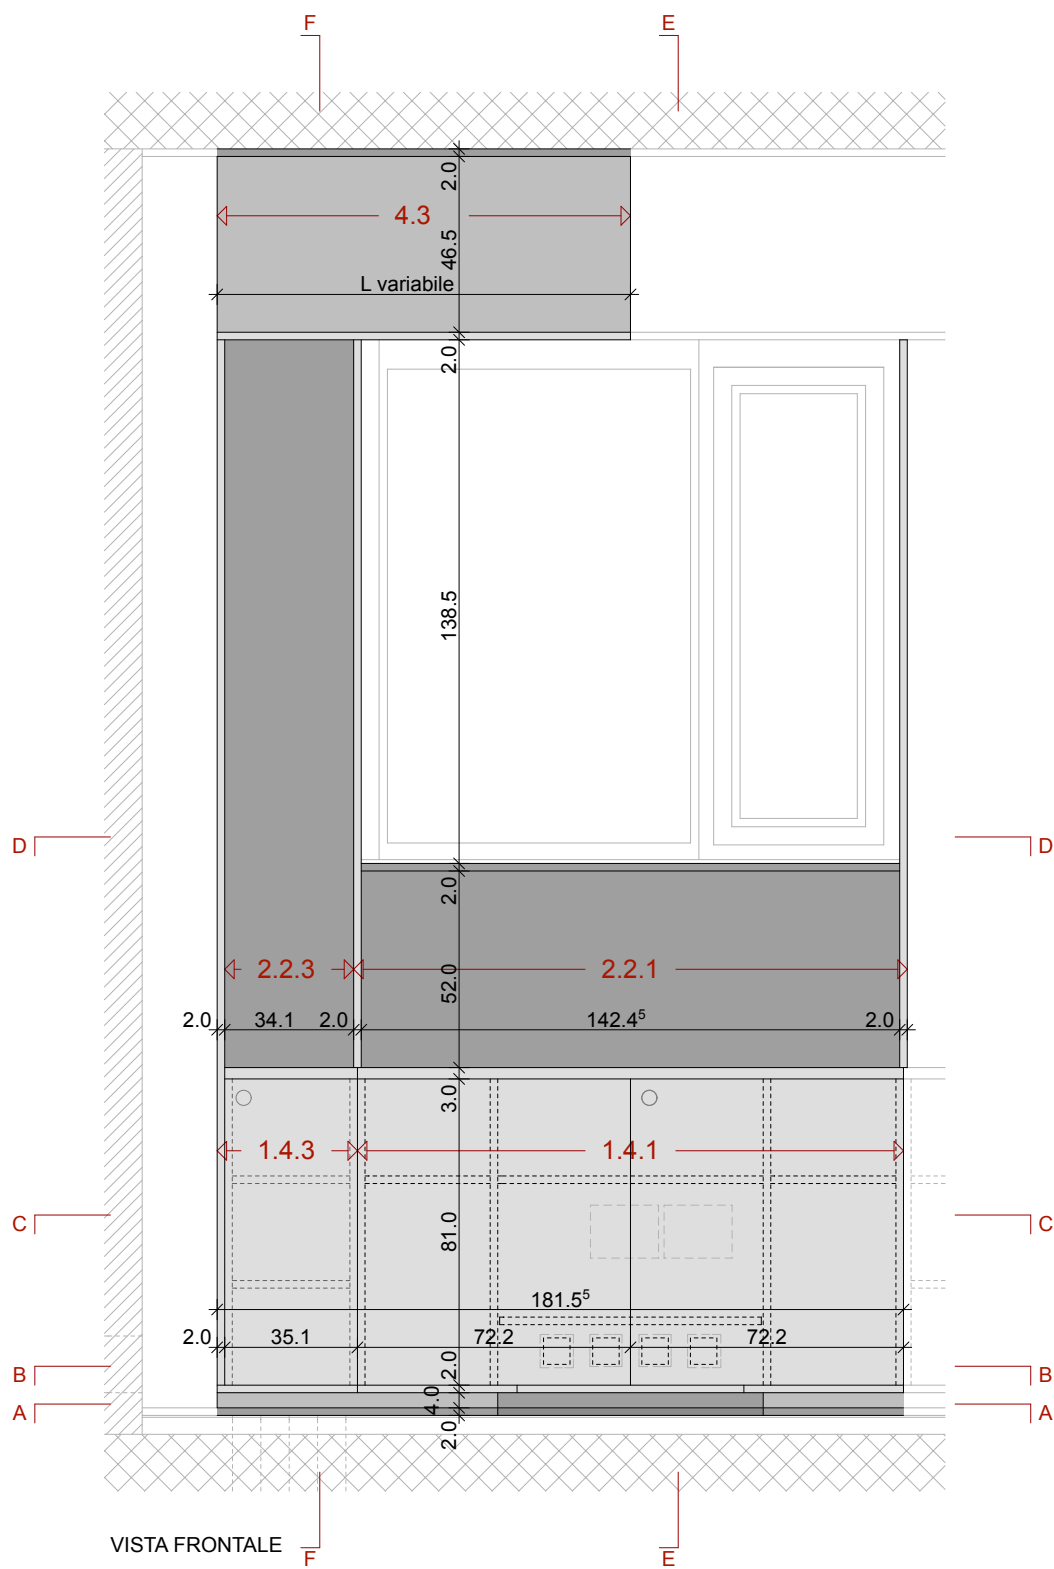


OPERE DA FALEGNAME
ELEMENTI 1.4.1 / 1.4.3 / 2.2.1 / 2.2.3 / 3.1 sn / 4.3
armadi - chiusura superiore -
chiusura inferiore


piano:	16.25B	scala:	1:20
--------	--------	--------	------

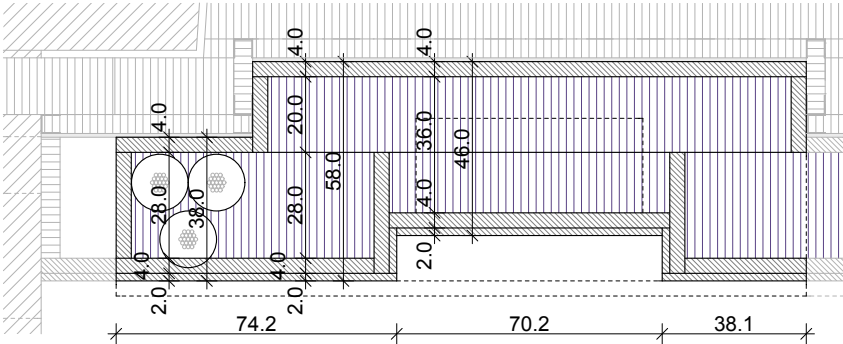


SEZIONE ORIZZONTALE AA

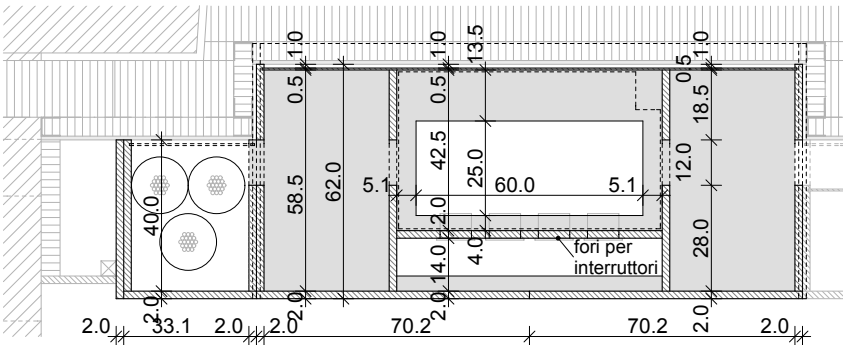

SEZIONE ORIZZONTALE BB

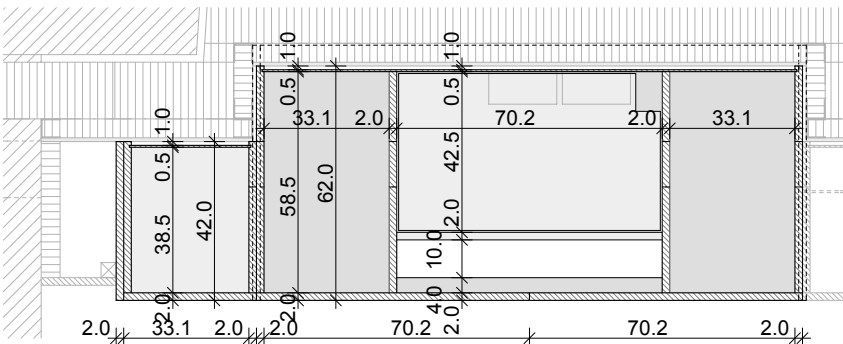


SEZIONE ORIZZONTALE CC

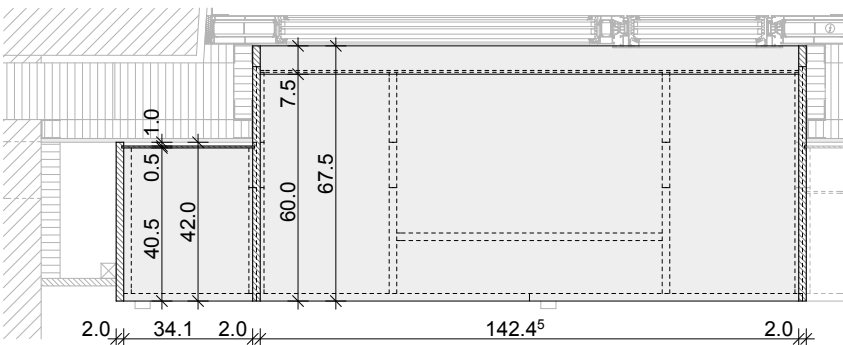


SEZIONE ORIZZONTALE DD

piano:	16.25C	scala:	1:20
--------	--------	--------	------

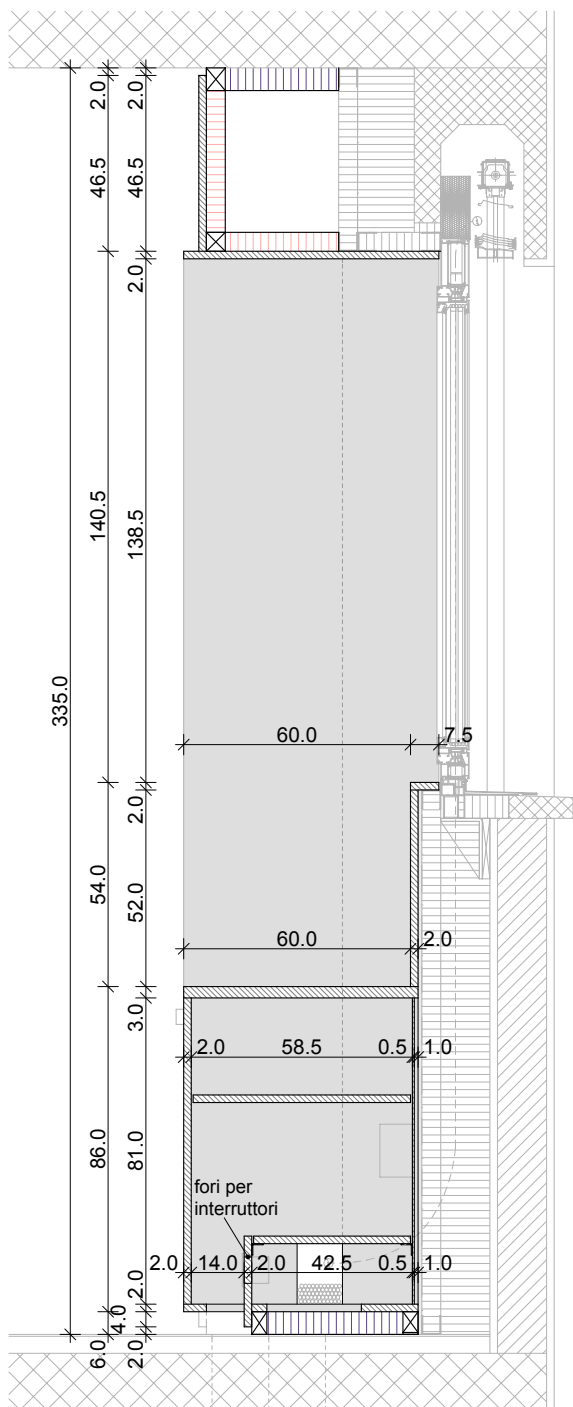


SEZIONE VERTICALE EE

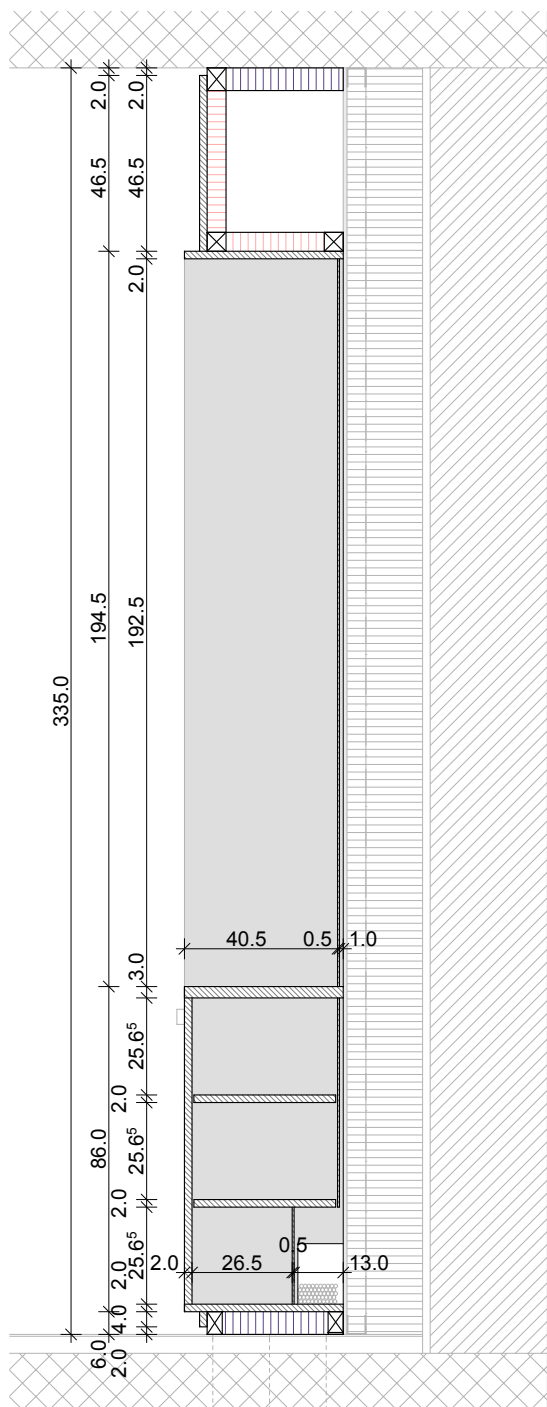

SEZIONE VERTICALE FF


OPERE DA FALEGNAME
ELEMENTI 1.4.4 / 2.2.4
armadi

piano:	16.26A	scala:	1:20
--------	--------	--------	------

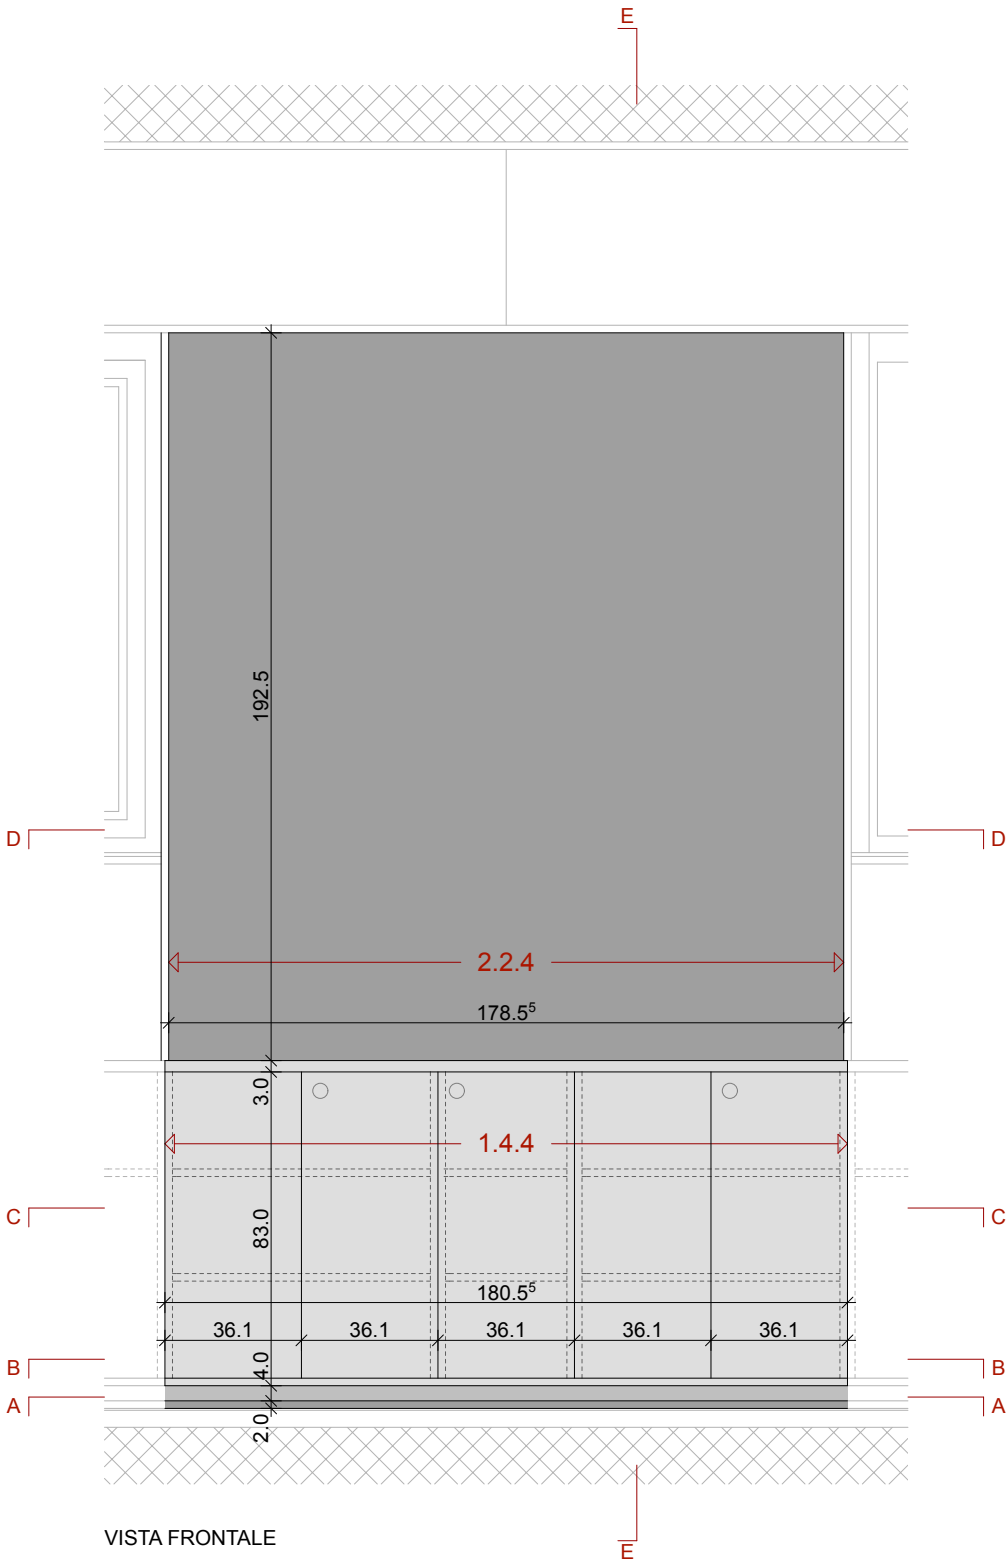


OPERE DA FALEGNAME
ELEMENTI 1.4.4 / 2.2.4
armadi


piano:	16.26B	scala:	1:20
--------	--------	--------	------

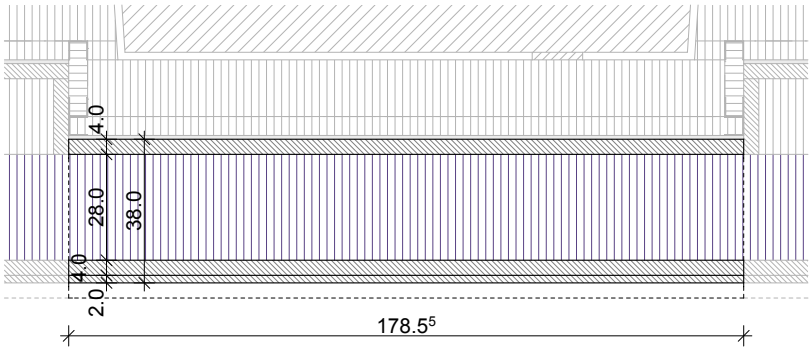


SEZIONE ORIZZONTALE AA

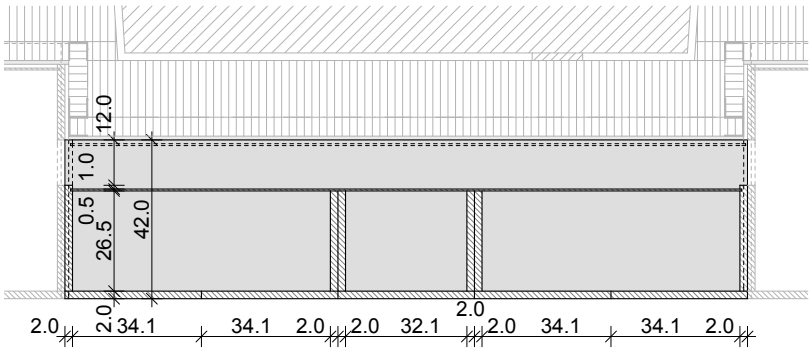

SEZIONE ORIZZONTALE BB

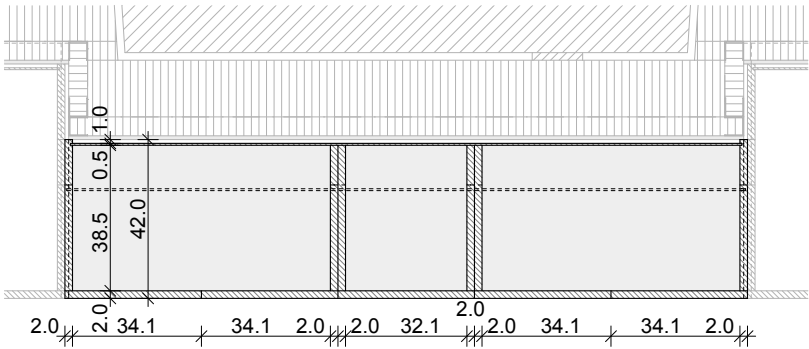


SEZIONE ORIZZONTALE CC

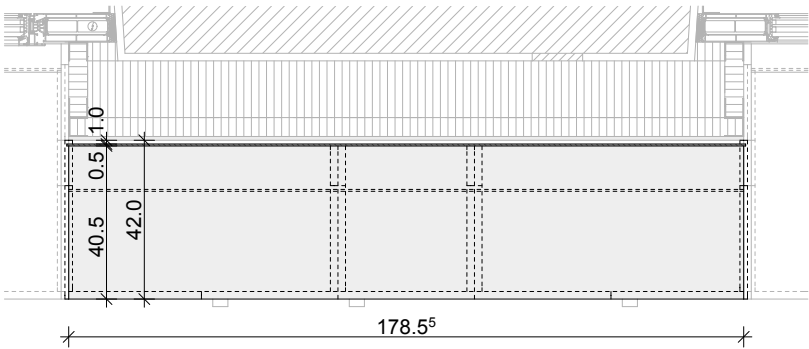

SEZIONE ORIZZONTALE DD

OPERE DA FALEGNAME
ELEMENTI 1.4.4 / 2.2.4
armadi


piano:	16.26C	scala:	1:20
--------	--------	--------	------

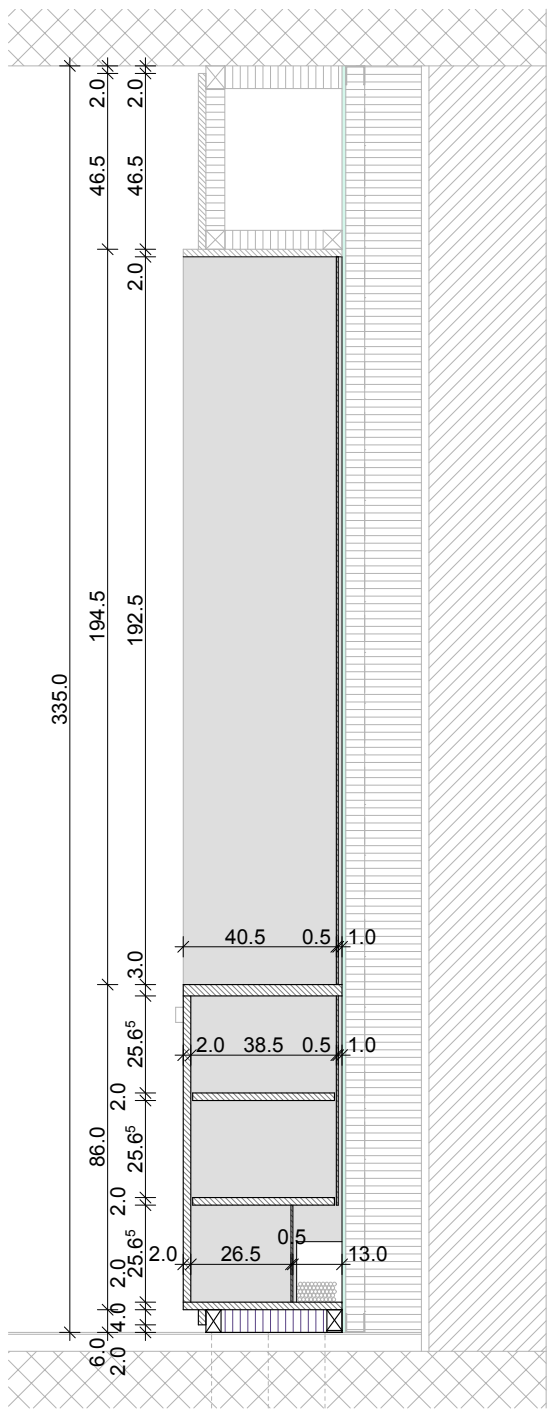

SEZIONE VERTICALE EE

OPERE DA FALEGNAME
ELEMENTI 1.4.2 / 2.2.2
armadi

piano:	16.27A	scala:	1:20
--------	--------	--------	------

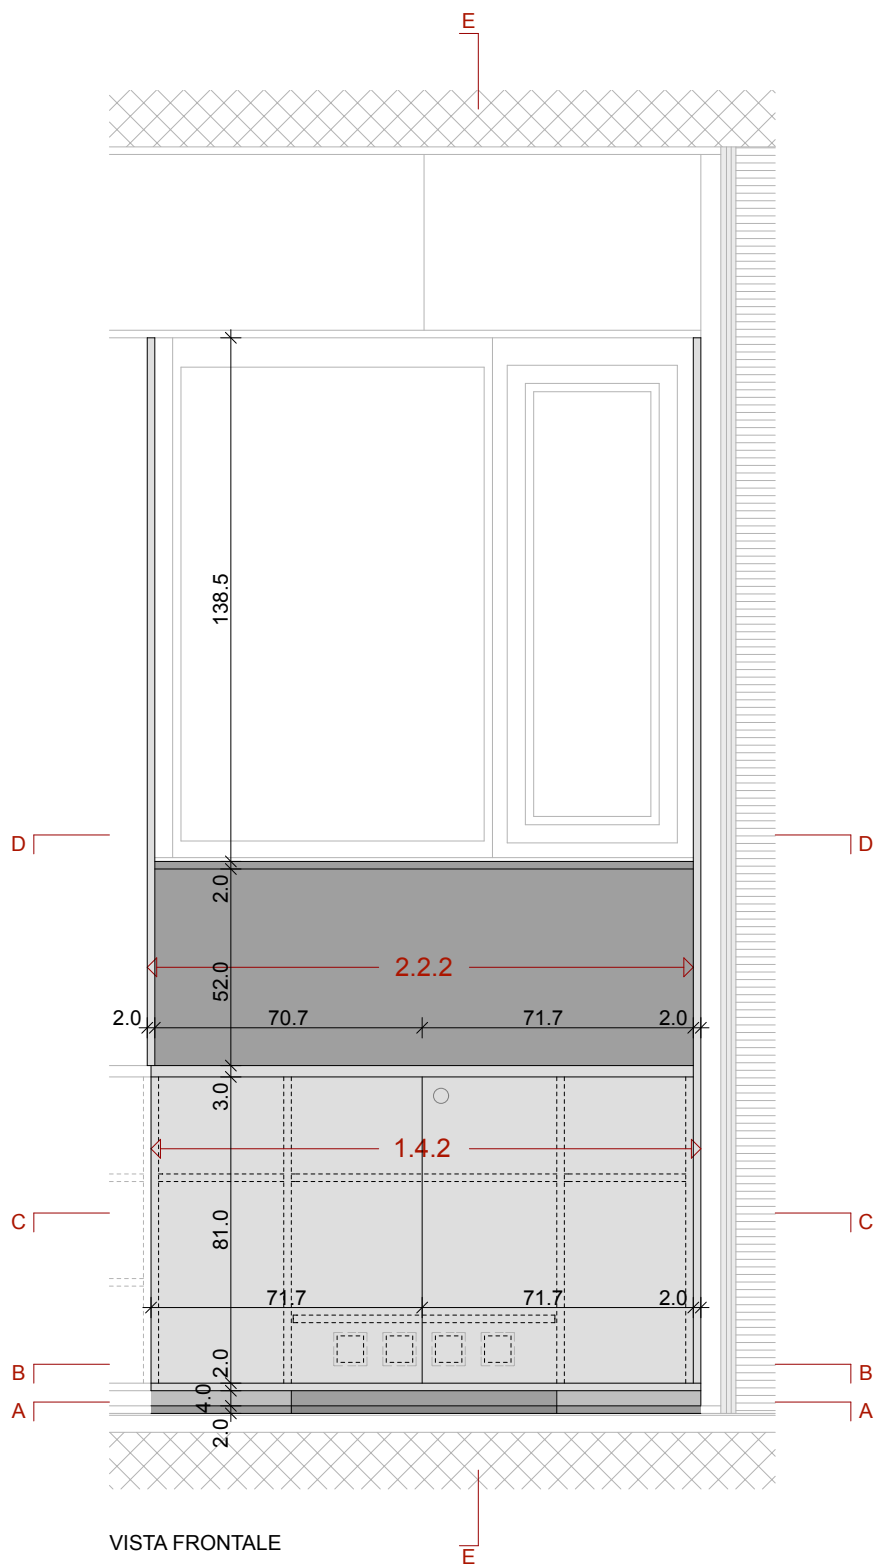


OPERE DA FALEGNAME


ELEMENTI 1.4.2 / 2.2.2

armadi


piano:	16.27B	scala:	1:20
--------	--------	--------	------

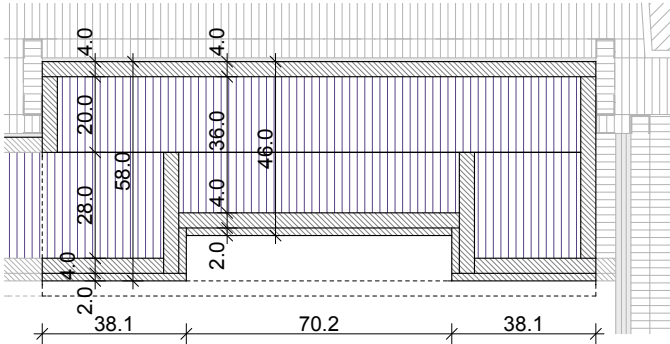


SEZIONE ORIZZONTALE AA

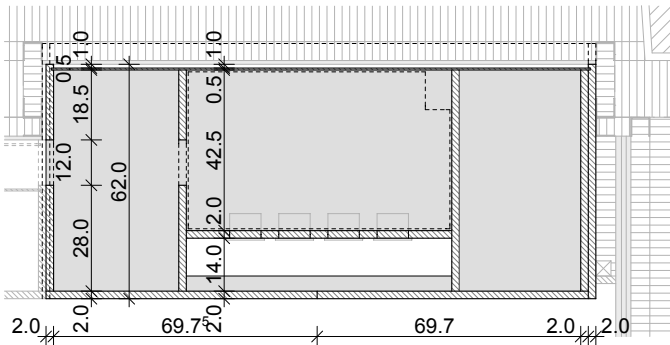

SEZIONE ORIZZONTALE BB

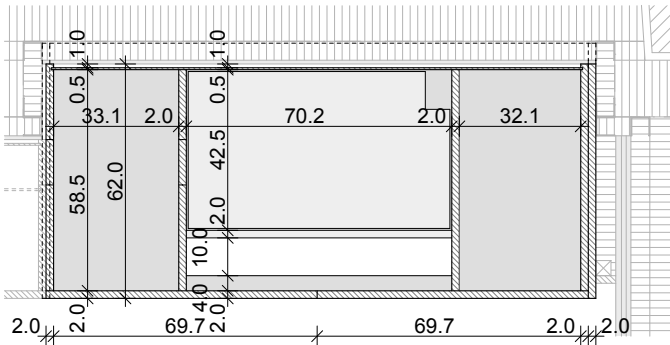


SEZIONE ORIZZONTALE CC

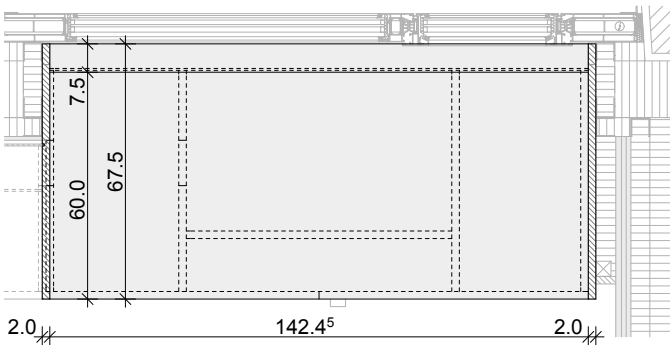

SEZIONE ORIZZONTALE DD

armadi



piano:	16.27C	scala:	1:20
--------	--------	--------	------

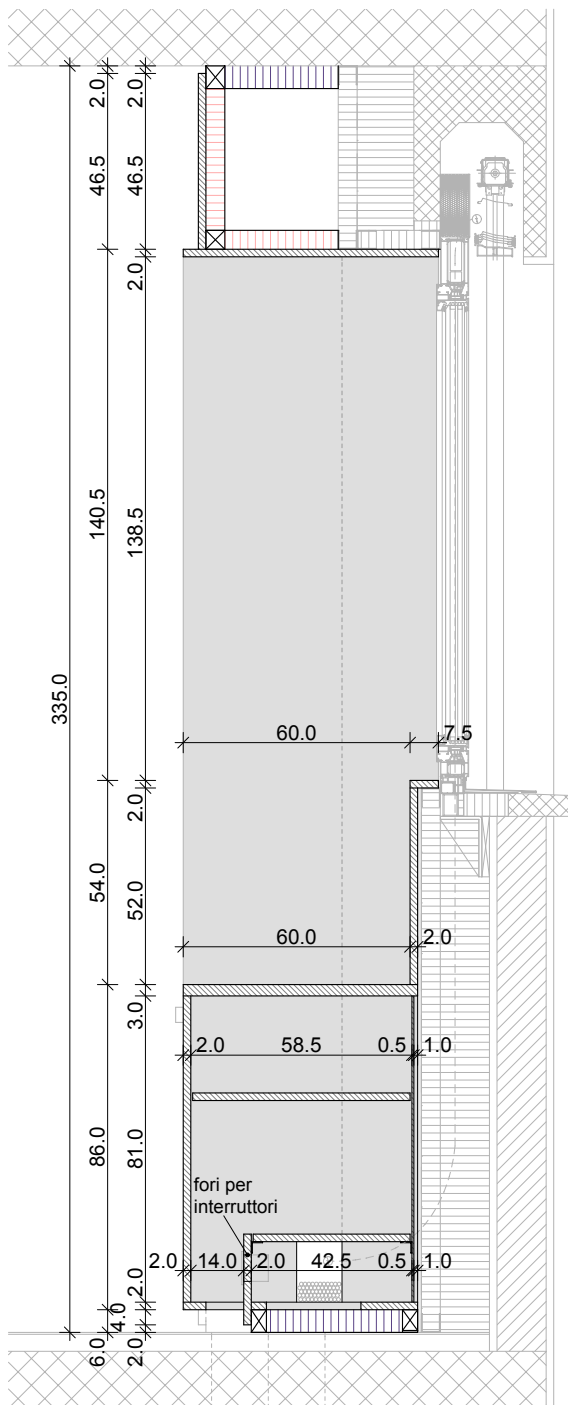

SEZIONE VERTICALE EE


OPERE DA FALEGNAME
ELEMENTI 1.4.5 / 1.4.6 / 2.2.5
scaffali

piano:	16.28A	scala:	1:20
--------	--------	--------	------

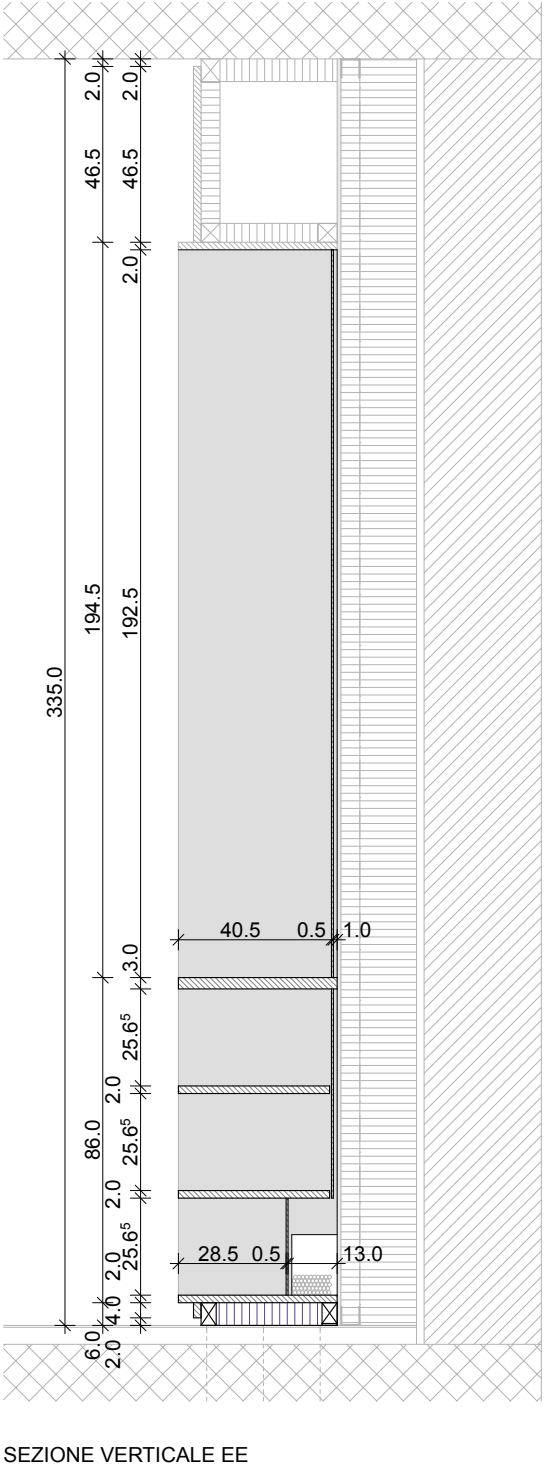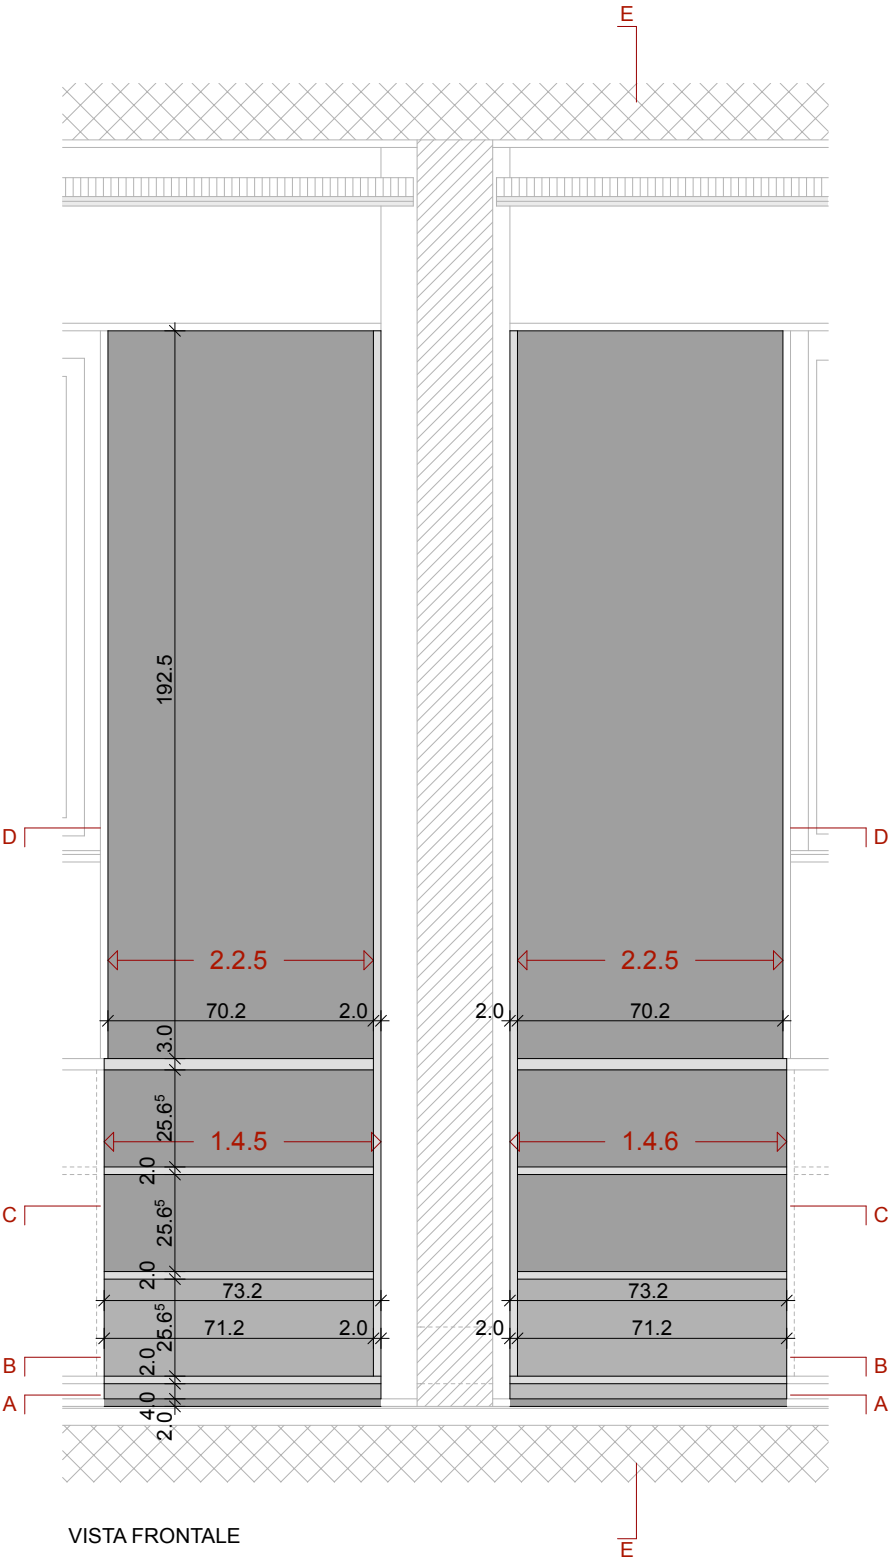


OPERE DA FALEGNAME
ELEMENTI 1.4.5 / 1.4.6 / 2.2.5
scaffali

piano:	16.28B	scala:	1:20
--------	--------	--------	------

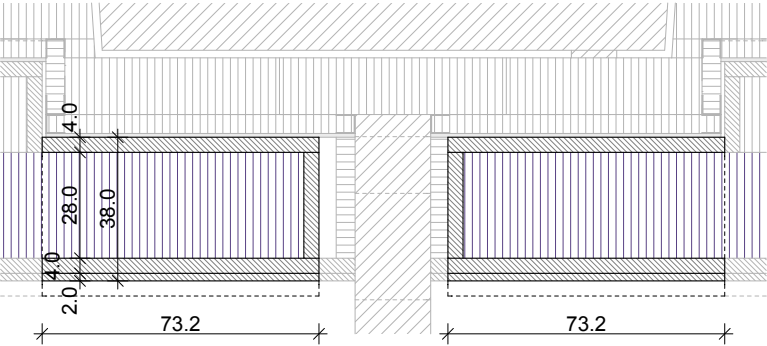

SEZIONE ORIZZONTALE AA

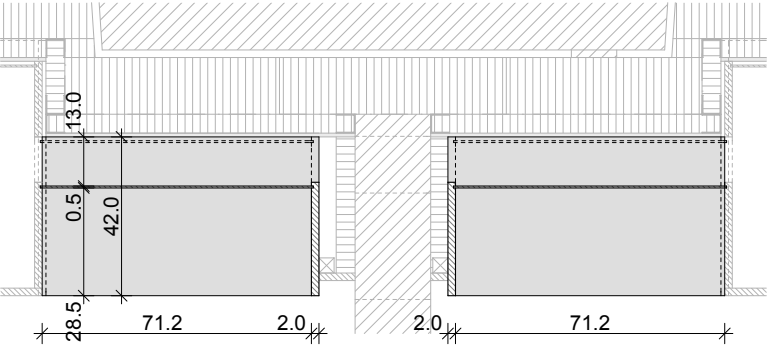

SEZIONE ORIZZONTALE BB



SEZIONE ORIZZONTALE CC





SEZIONE ORIZZONTALE DD

OPERE DA FALEGNAME

ELEMENTO 1.4.7

scaffali

piano:	16.29A	scala:	1:20
--------	--------	--------	------

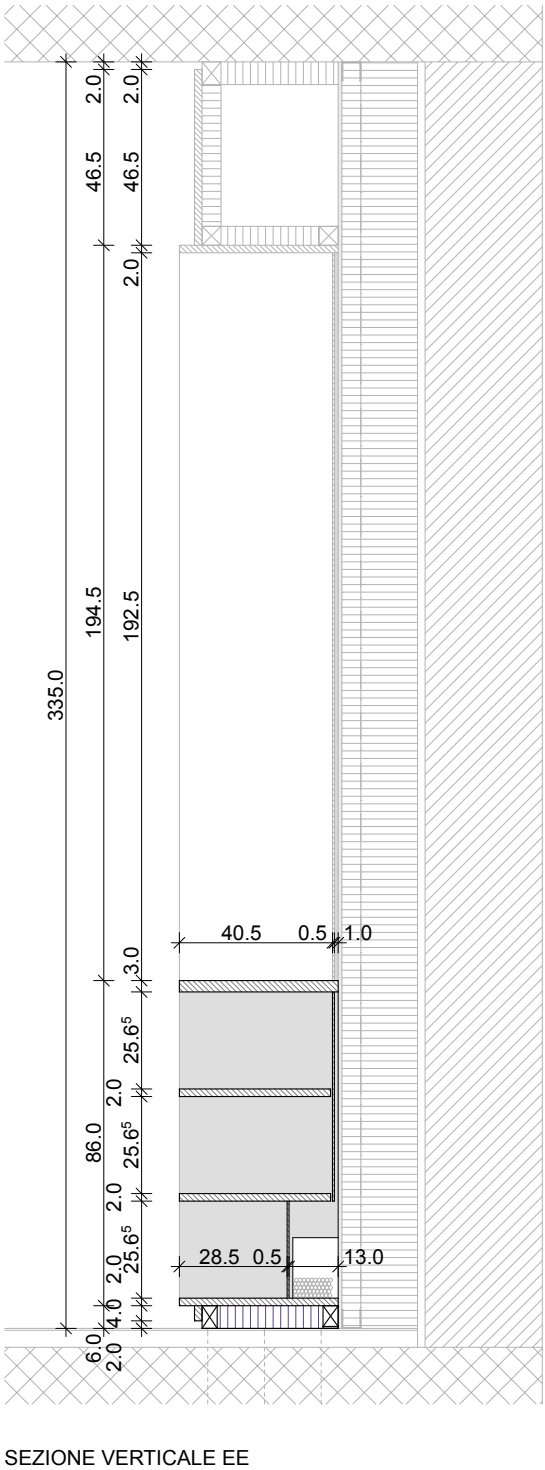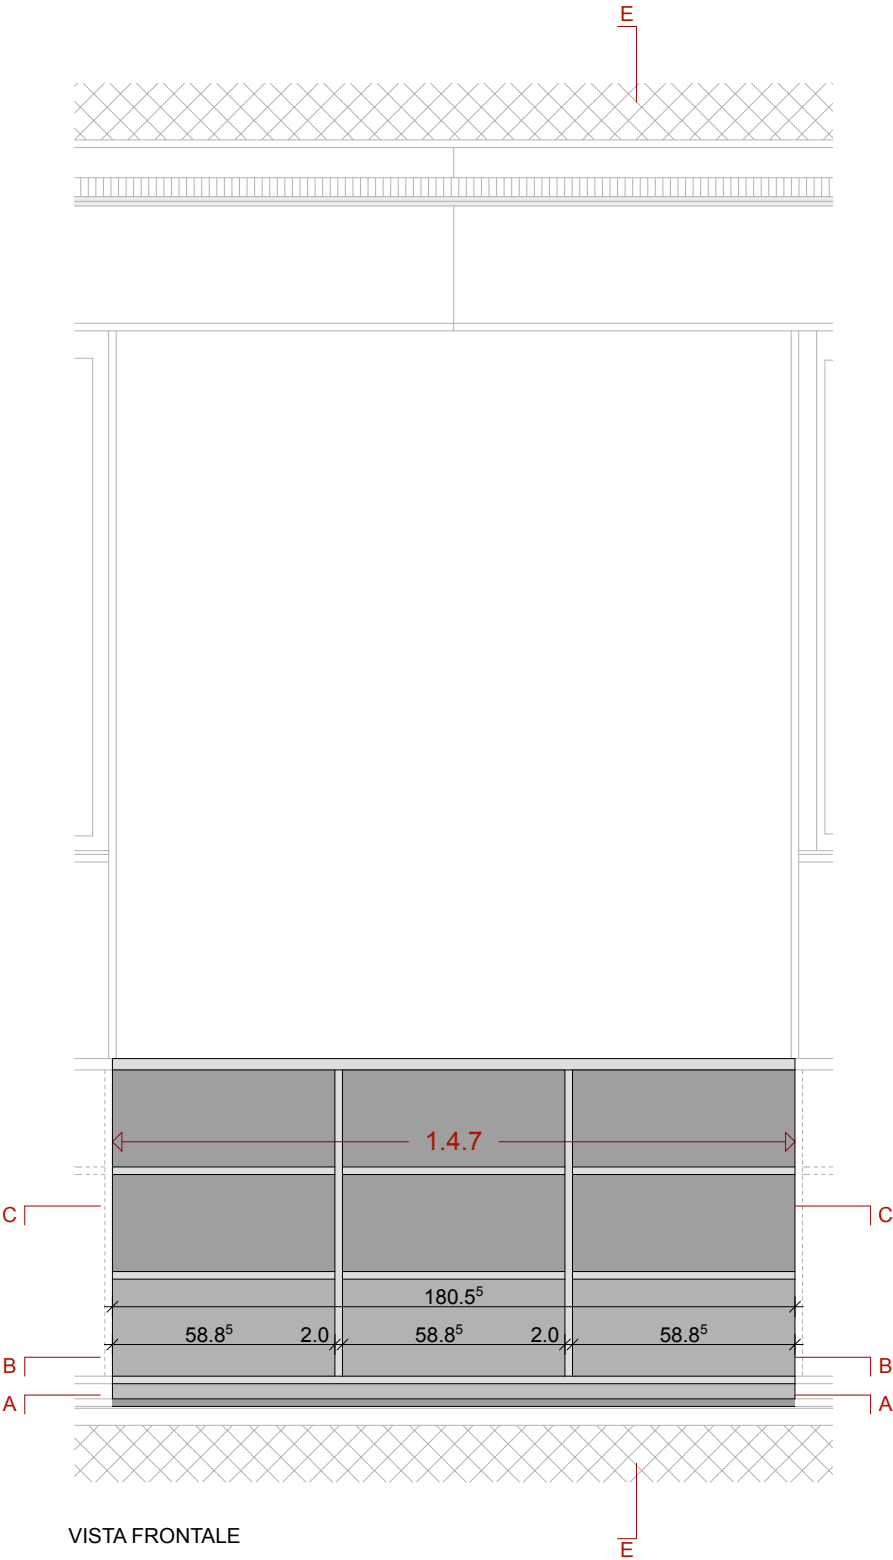


OPERE DA FALEGNAME


ELEMENTO 1.4.7

scaffali


piano:	16.29B	scala:	1:20
--------	--------	--------	------

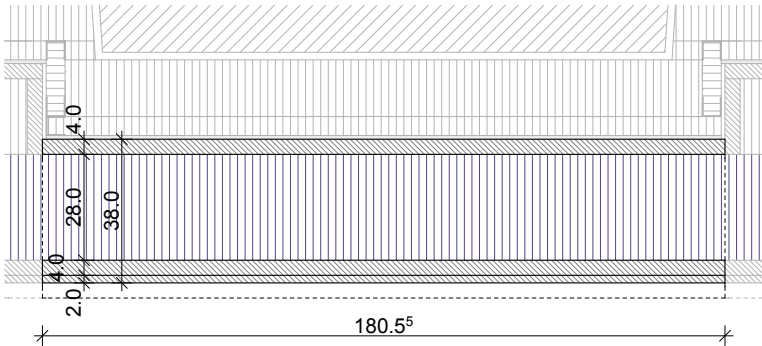

SEZIONE ORIZZONTALE AA

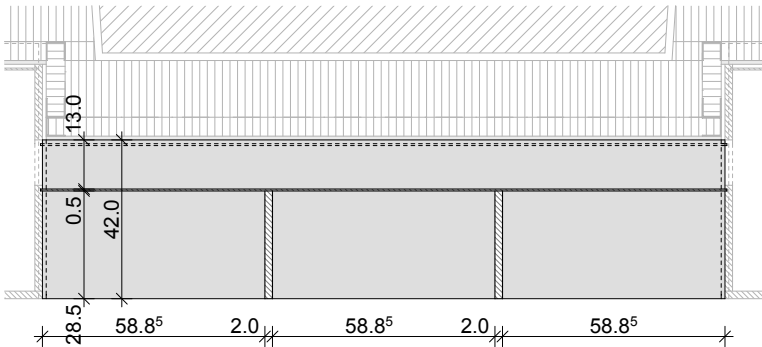



SEZIONE ORIZZONTALE BB

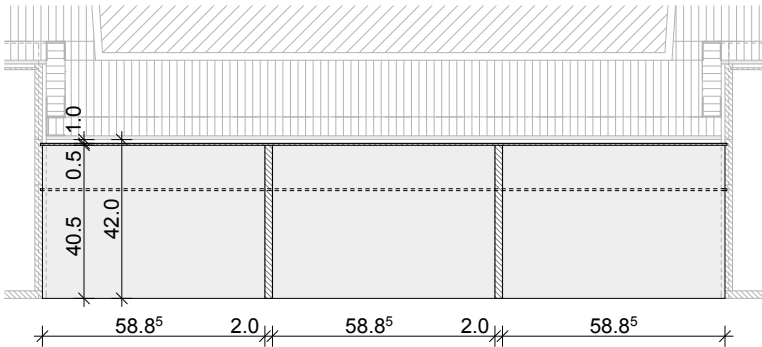

SEZIONE ORIZZONTALE CC

OPERE DA FALEGNAME
ELEMENTO 1.4.8
vano tecnico

piano:	16.30A	scala:	1:20
--------	--------	--------	------

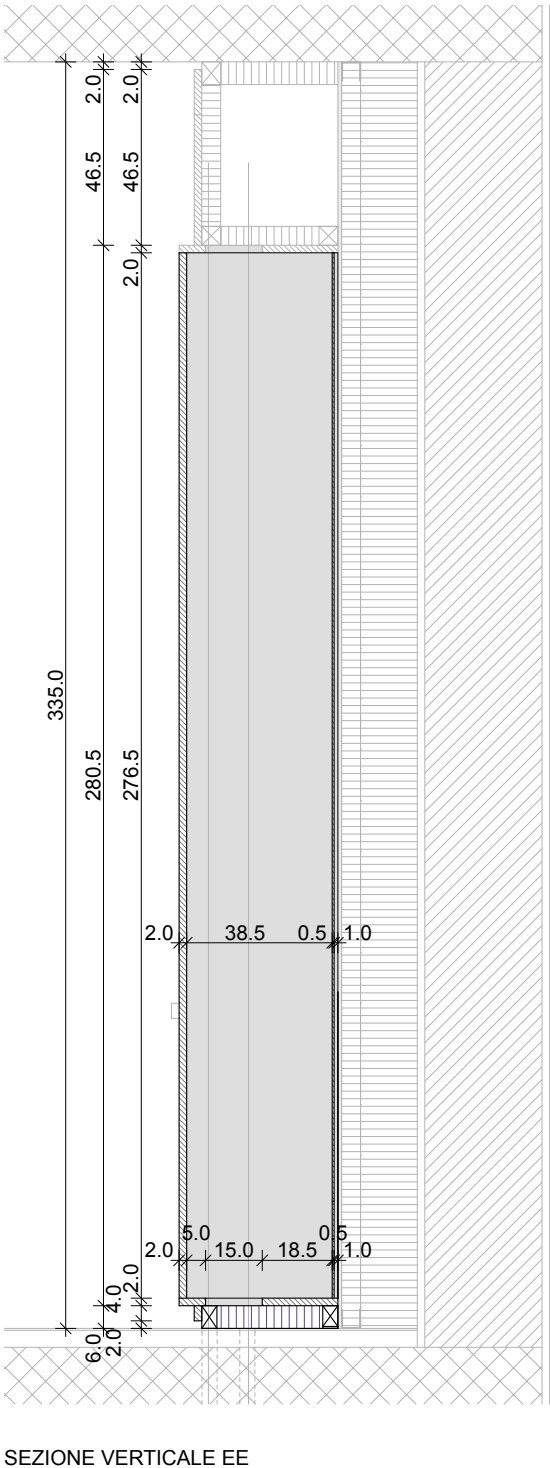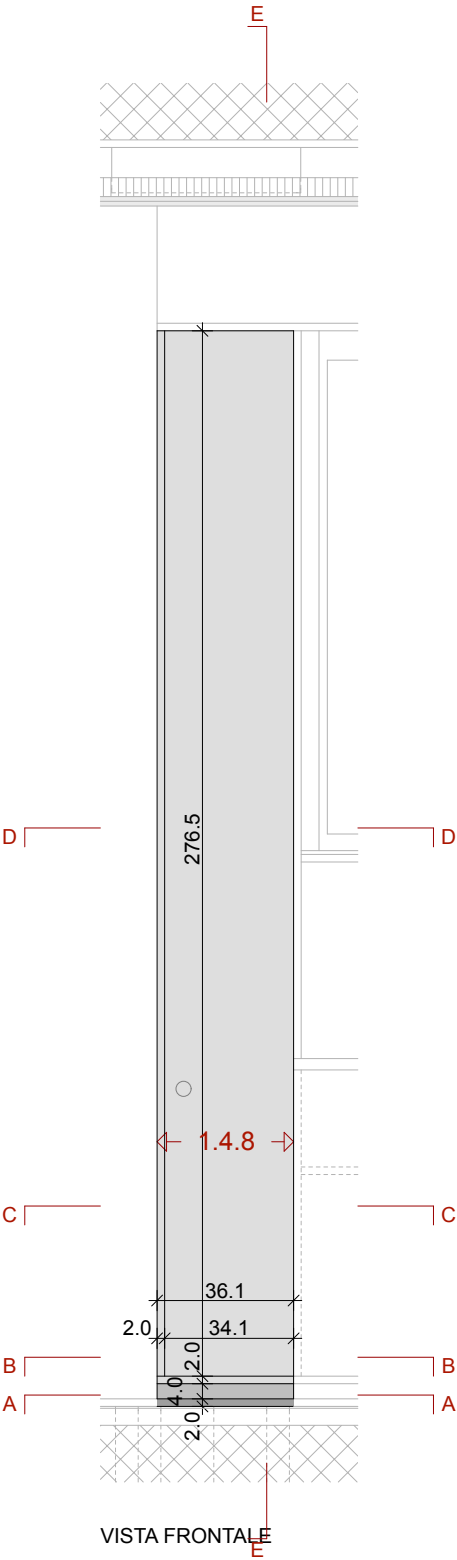


OPERE DA FALEGNAME


ELEMENTO 1.4.8

vano tecnico


piano:	16.30B	scala:	1:20
--------	--------	--------	------

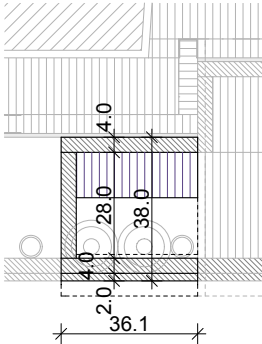


SEZIONE ORIZZONTALE AA

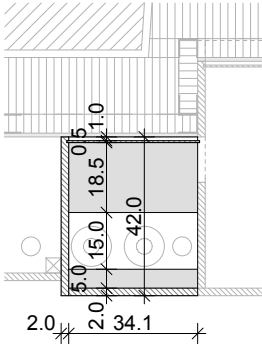

SEZIONE ORIZZONTALE BB

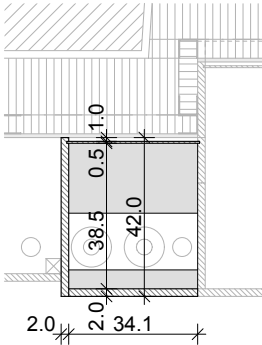



SEZIONE ORIZZONTALE CC

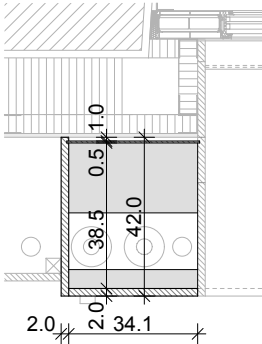

SEZIONE ORIZZONTALE DD

OPERE DA FALEGNAME
ELEMENTO 1.5.1
armadi

piano:	16.31A	scala:	1:20
--------	--------	--------	------

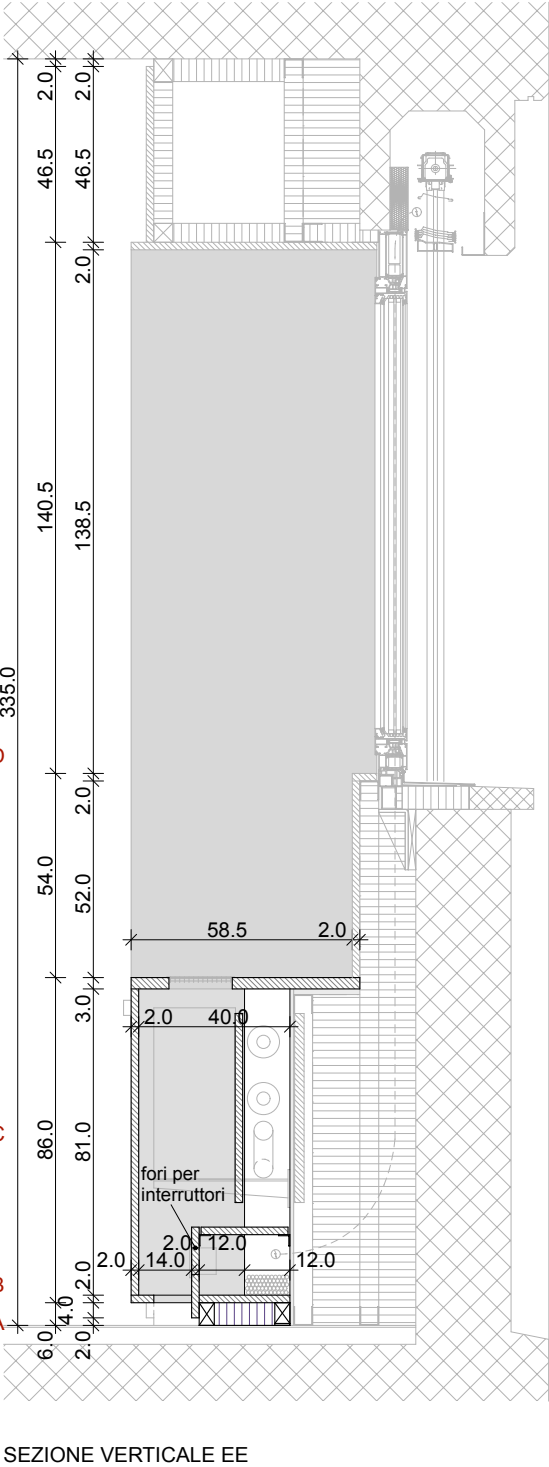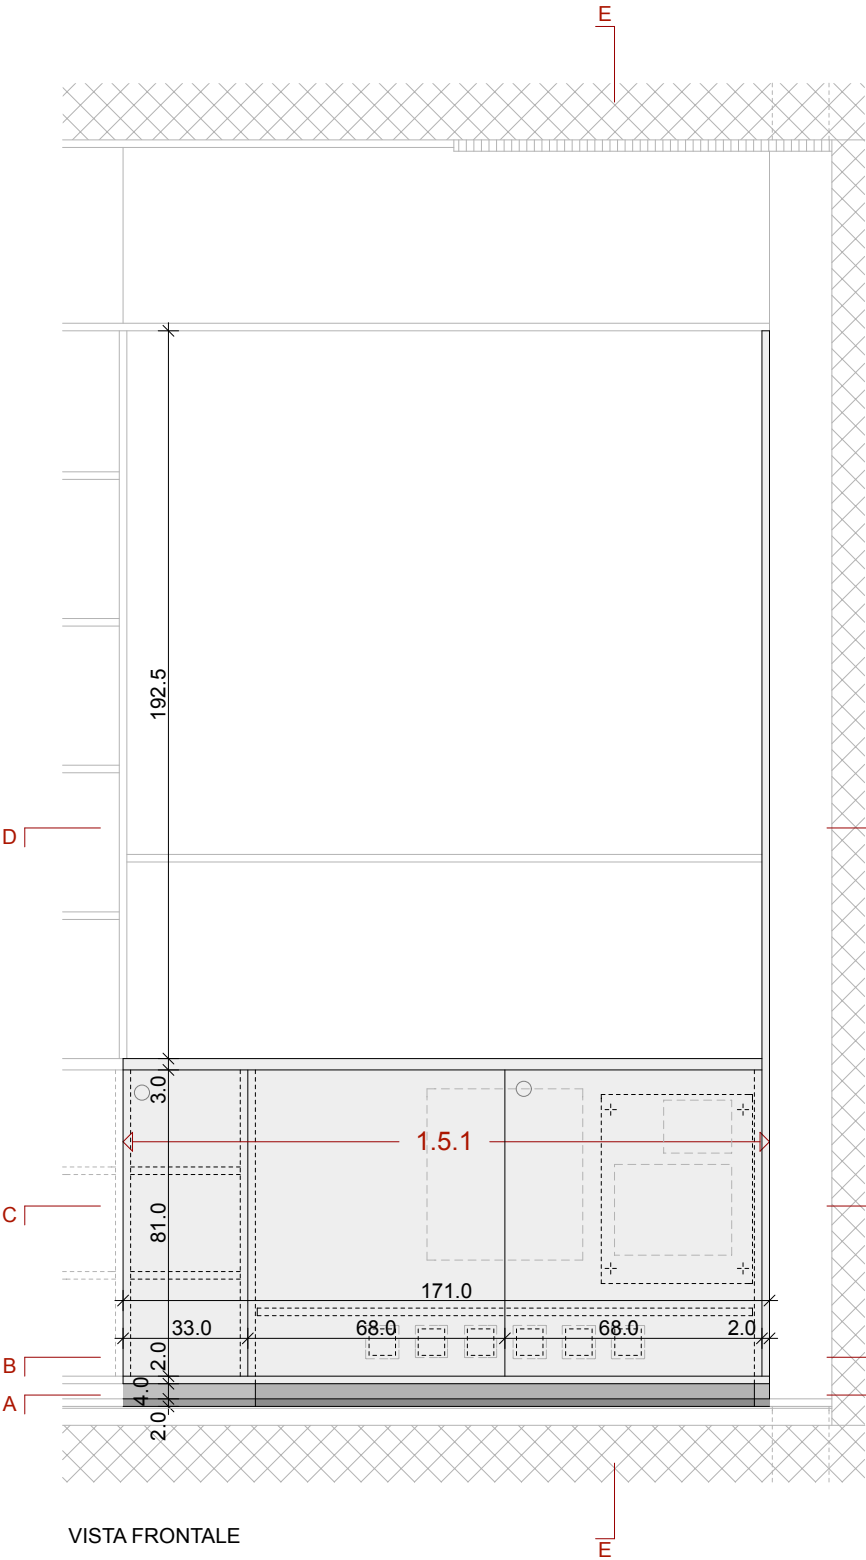


OPERE DA FALEGNAME


ELEMENTO 1.5.1

armadi


piano:	16.31B	scala:	1:20
--------	--------	--------	------

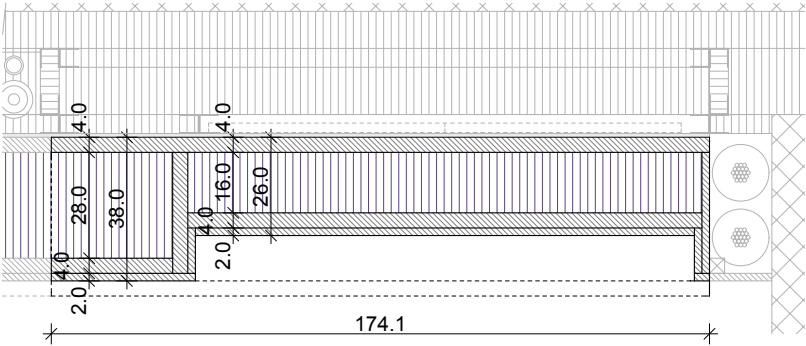


SEZIONE ORIZZONTALE AA

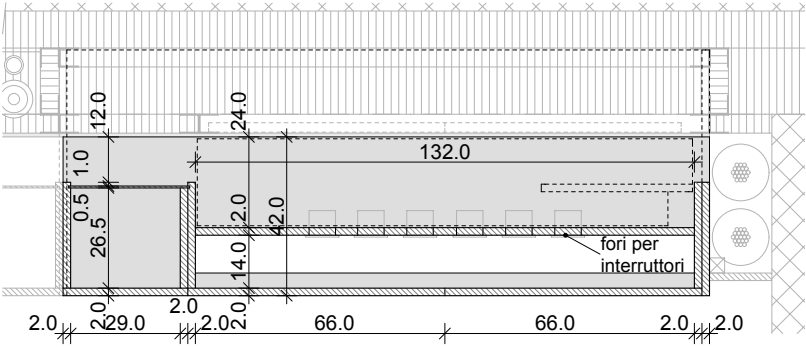

SEZIONE ORIZZONTALE BB

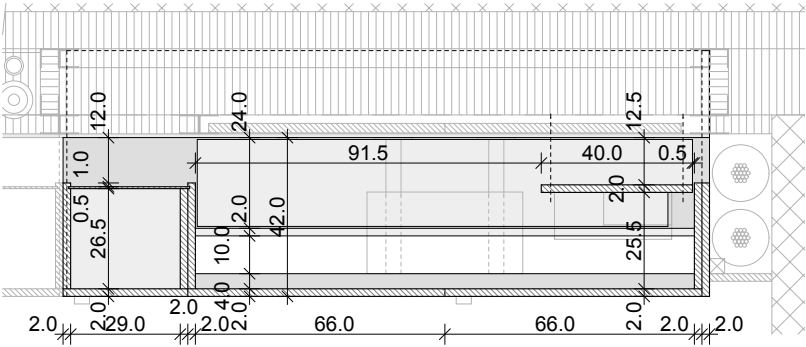


SEZIONE ORIZZONTALE CC

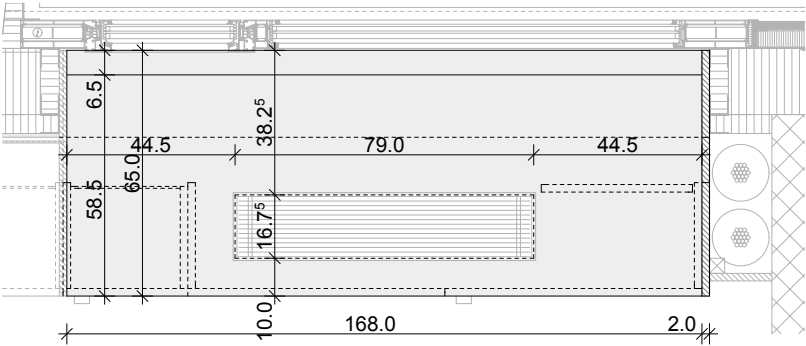

SEZIONE ORIZZONTALE DD

OPERE DA FALEGNAMERIA
ELEMENTI 1.5.2 / 2.2.6
armadi - scaffali

piano: 16.32A scala: 1:20

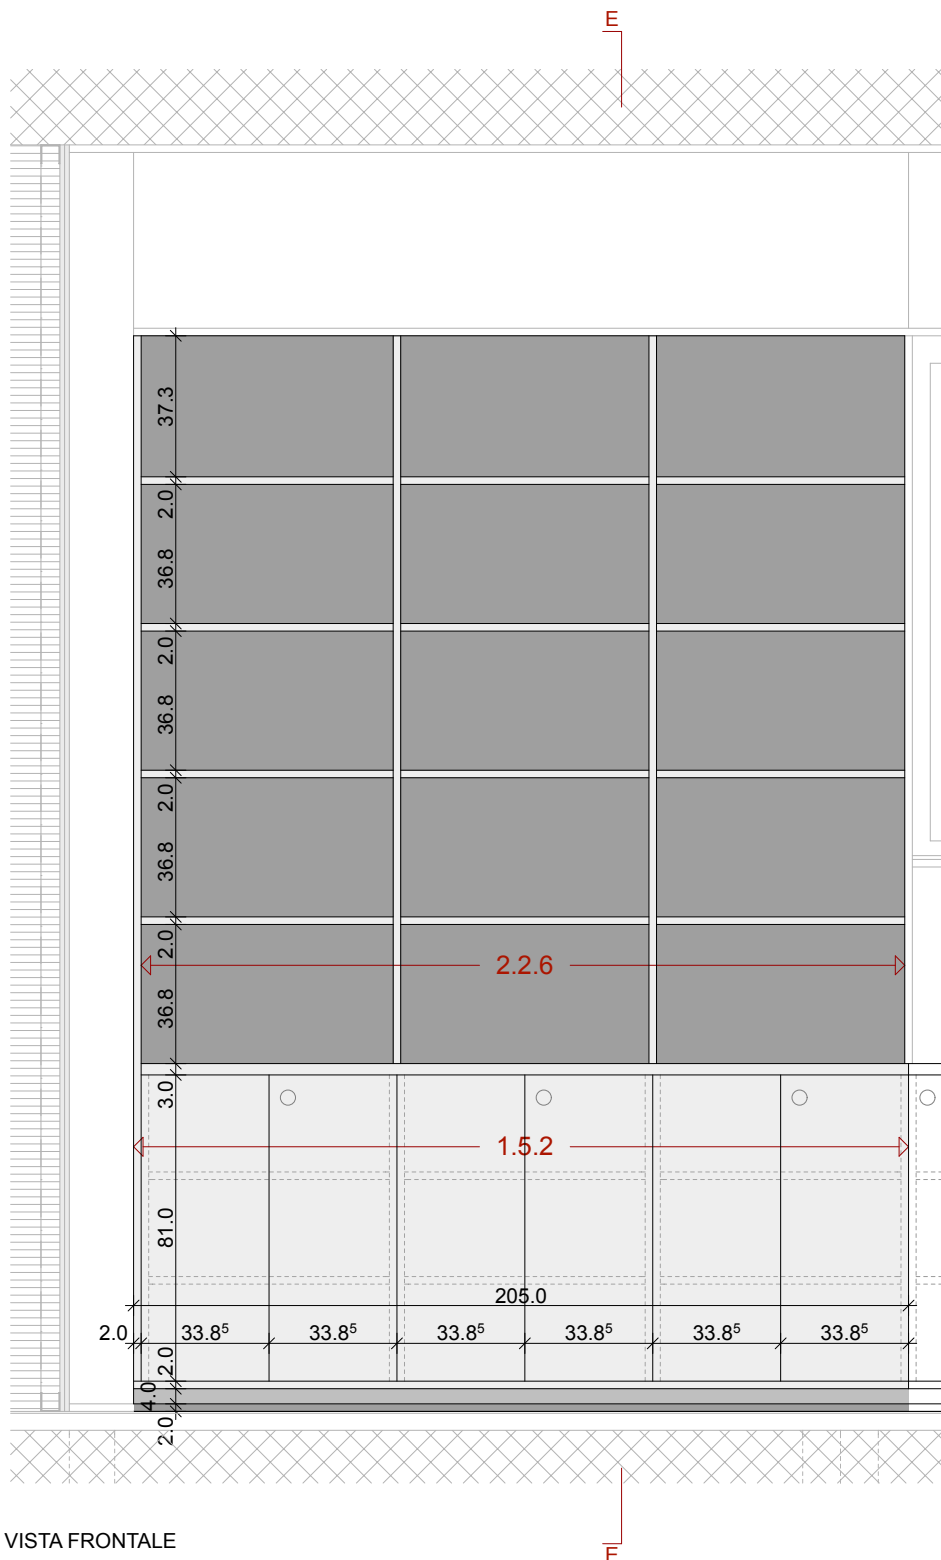


VISTA FRONTALE

OPERE DA FALEGNAME

ELEMENTI 1.5.2 / 2.2.6

armadi - scaffali

piano:	16.32B	scala:	1:20
--------	--------	--------	------

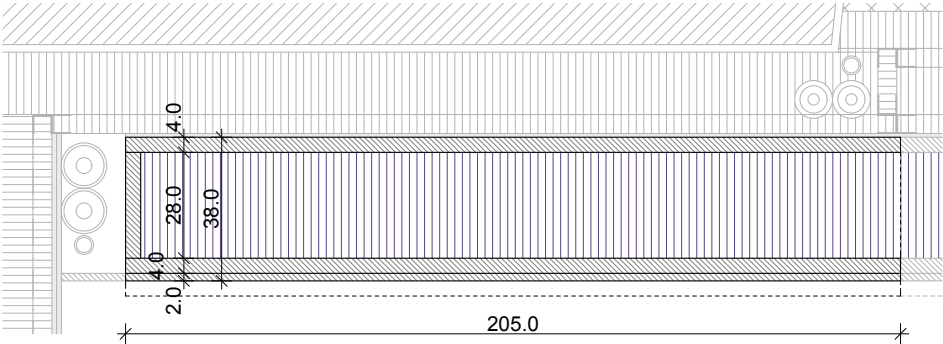


SEZIONE ORIZZONTALE AA



SEZIONE ORIZZONTALE BB




SEZIONE ORIZZONTALE CC

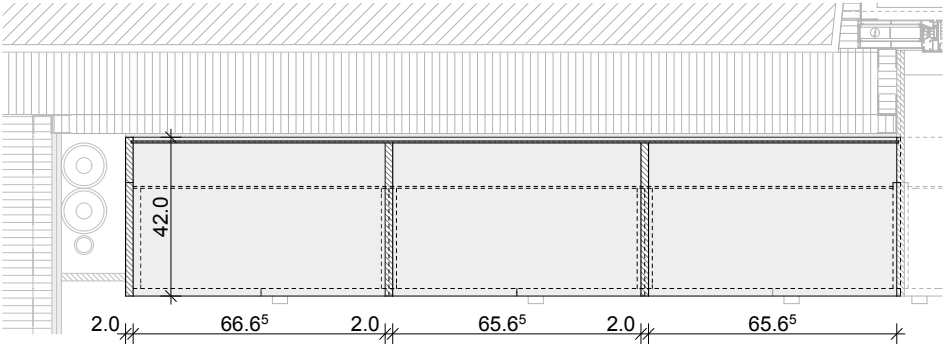

SEZIONE ORIZZONTALE DD

OPERE DA FALEGNAME
ELEMENTI 1.5.2 / 2.2.6
armadi - scaffali




piano:	16.32C	scala:	1:20
--------	--------	--------	------

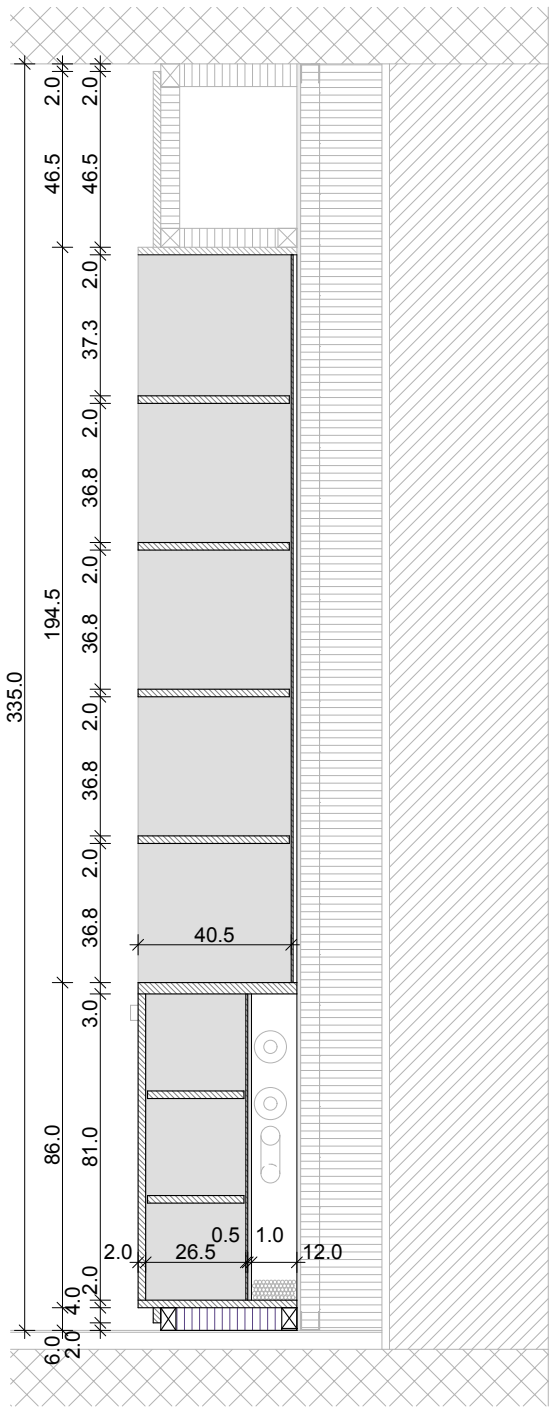

SEZIONE VERTICALE EE

OPERE DA FALEGNAME
ELEMENTI 1.6.1 / 1.6.2 / 1.6.4 / 3.4 sn / 4.4
armadi - chiusura superiore -
chiusura laterale sn

piano:	16.33A	scala:	1:20
--------	--------	--------	------

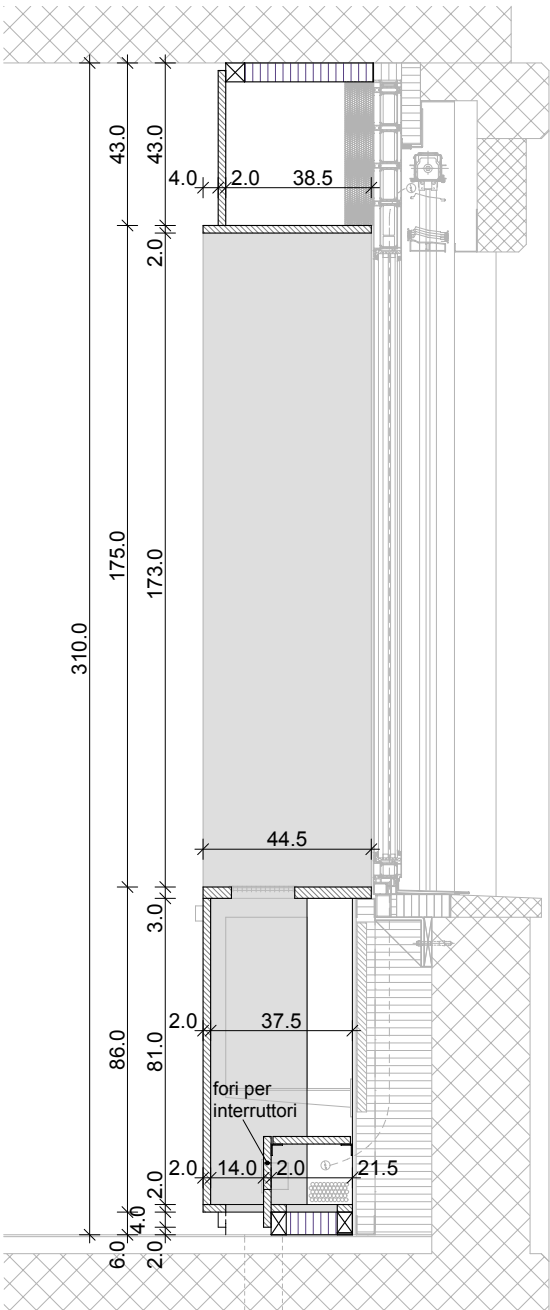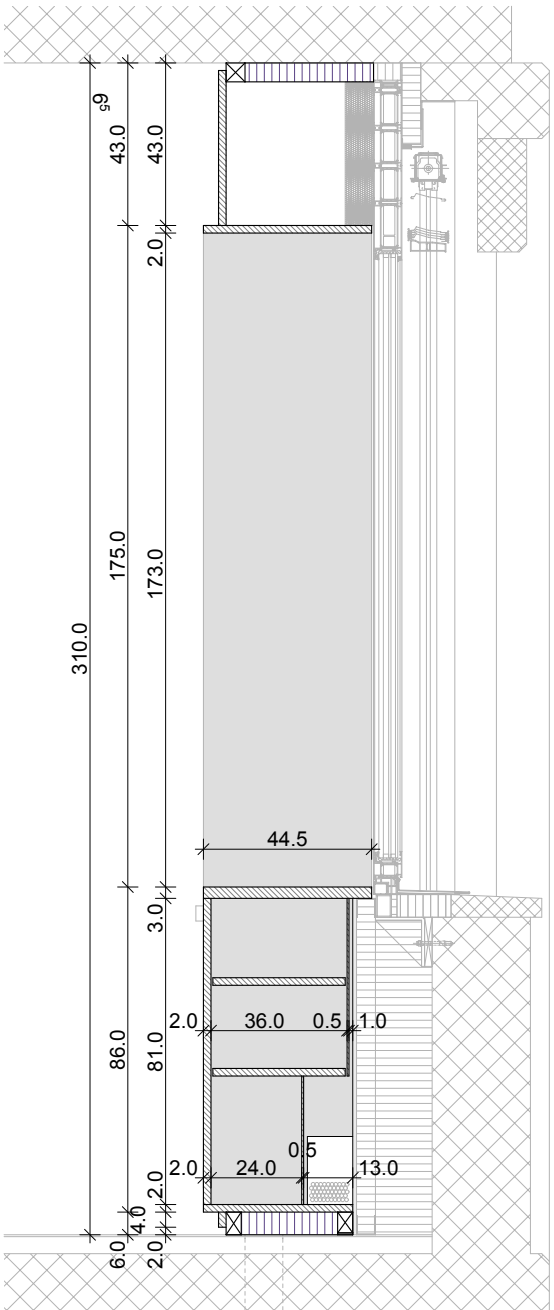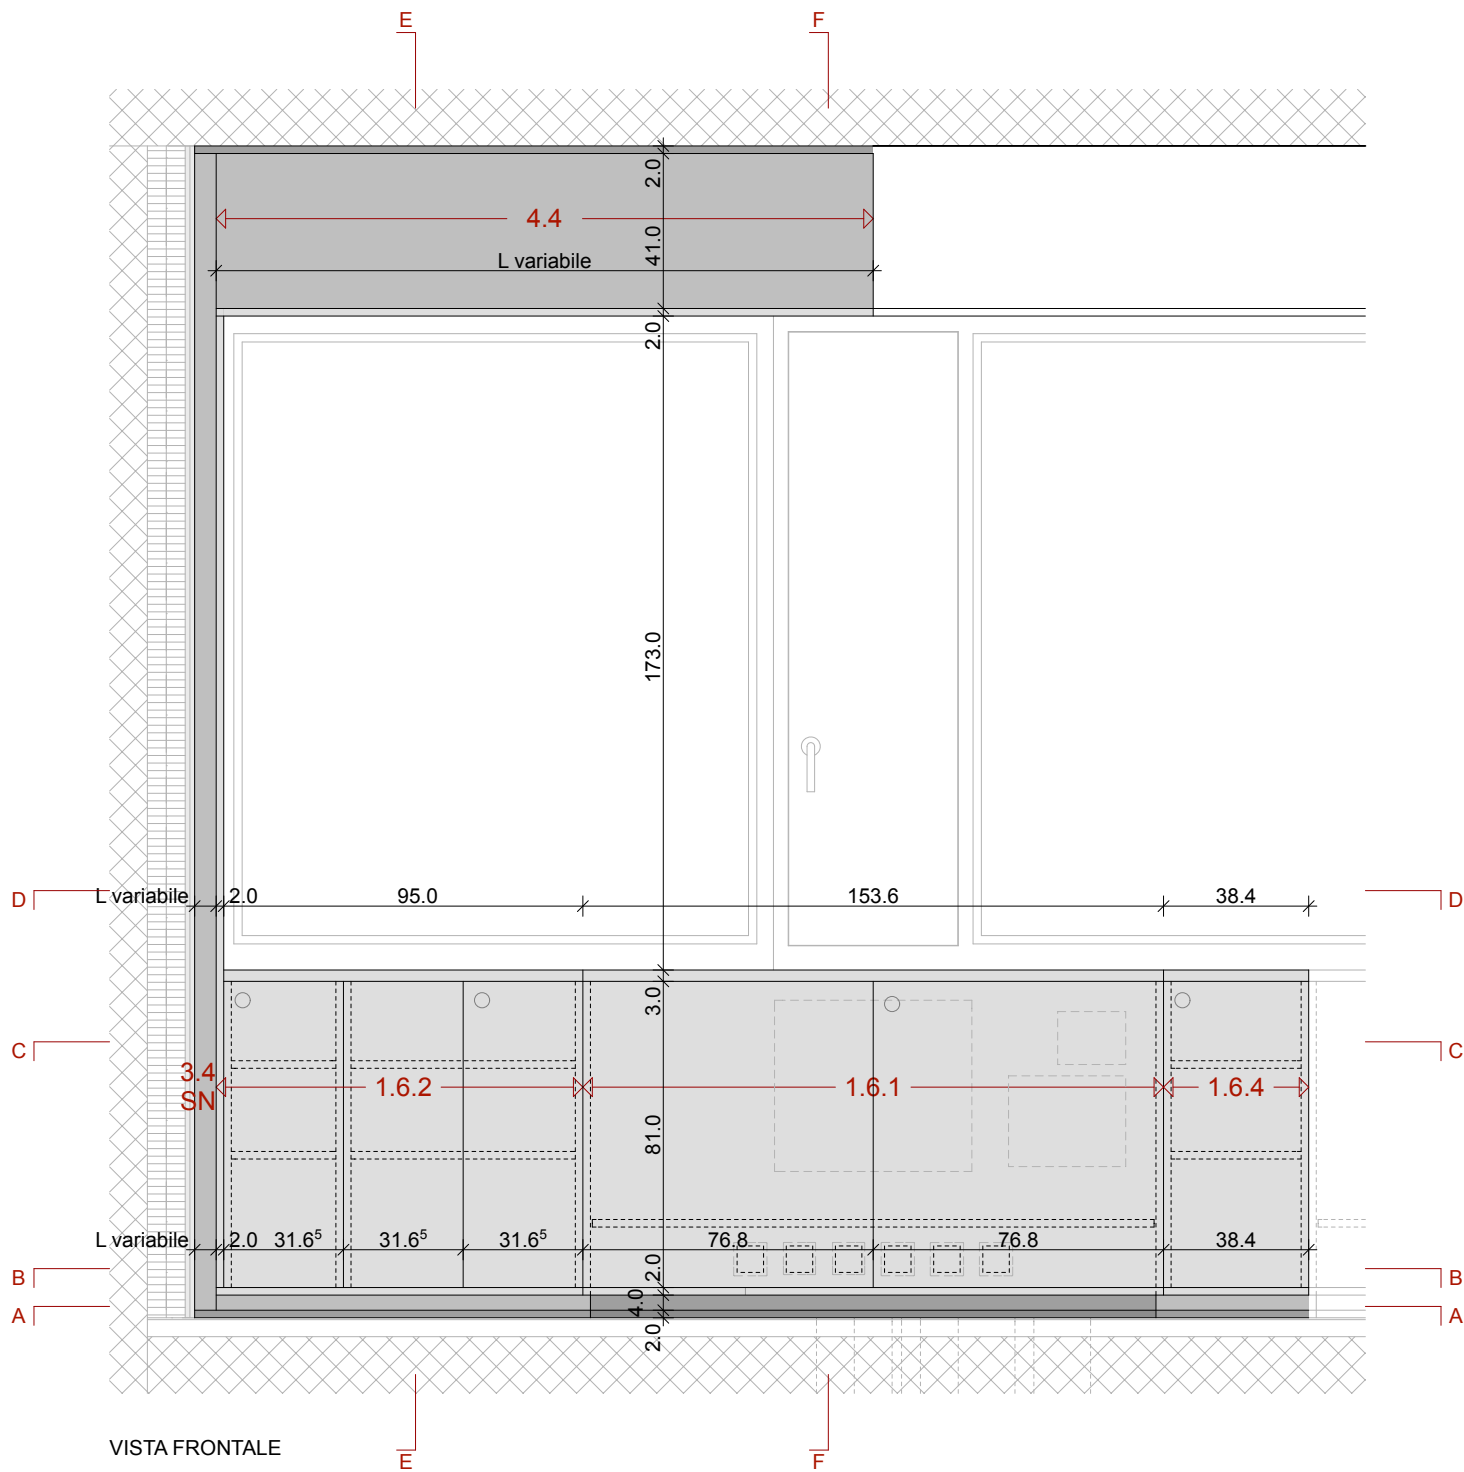



**armadi - chiusura superiore -
chiusura laterale sn**

piano:	16.33B	scala:	1:20
--------	--------	--------	------




OPERE DA FALEGNAME
ELEMENTI 1.6.3 / 3.4 dx
armadi - chiusura laterale dx

piano:	16.34A	scala:	1:20
--------	--------	--------	------

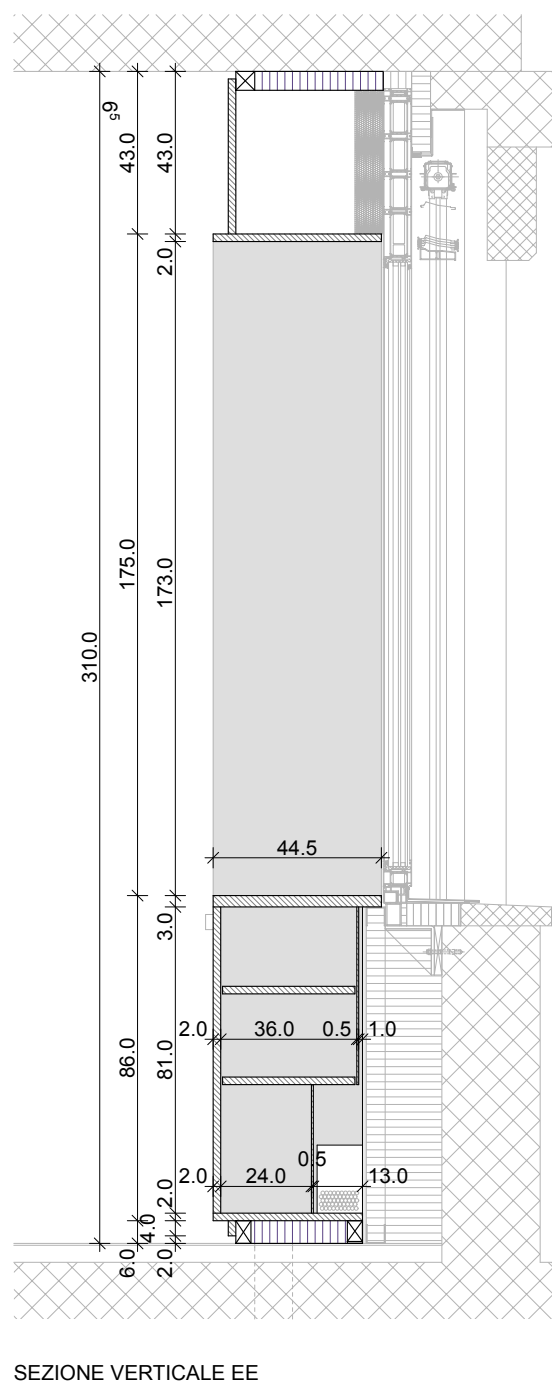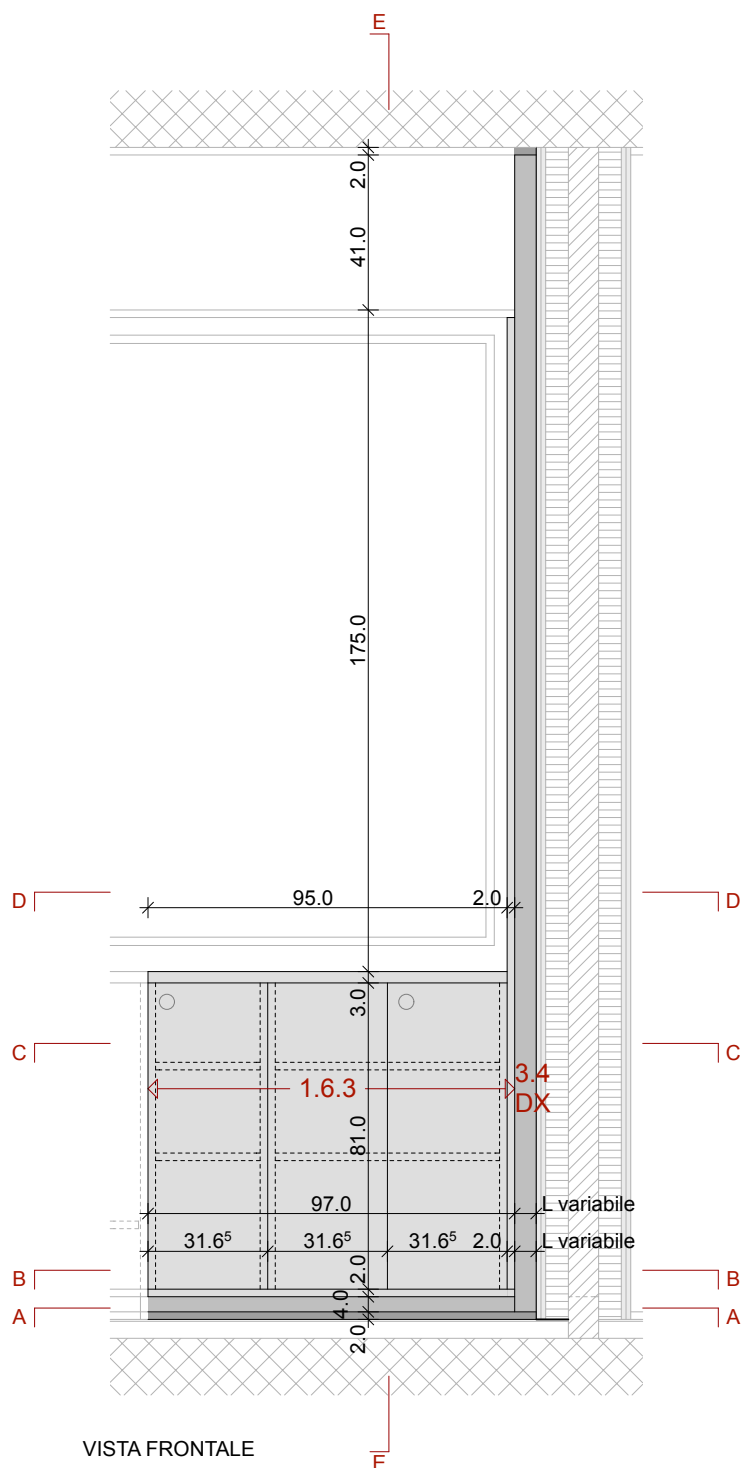


OPERE DA FALEGNAME
ELEMENTI 1.6.3 / 3.4 dx
armadi - chiusura laterale dx


piano:	16.34B	scala:	1:20
--------	--------	--------	------

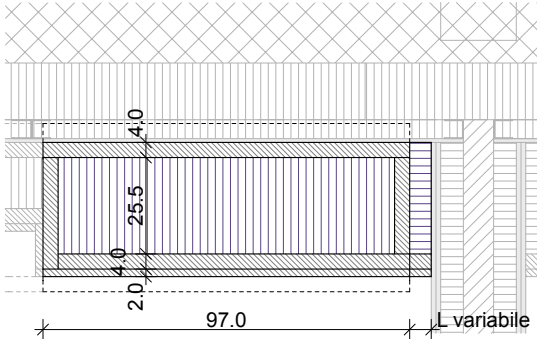


SEZIONE ORIZZONTALE AA

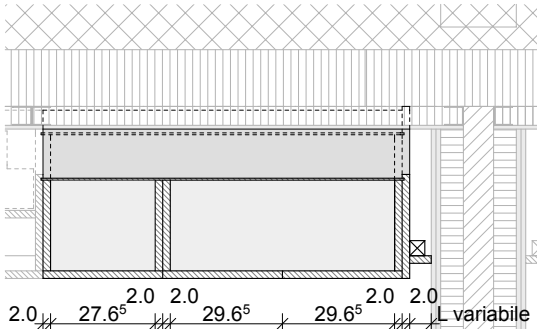

SEZIONE ORIZZONTALE BB

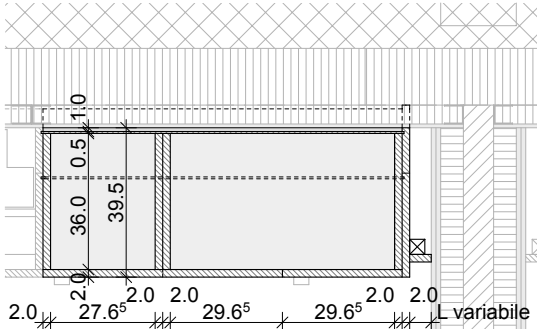


SEZIONE ORIZZONTALE CC

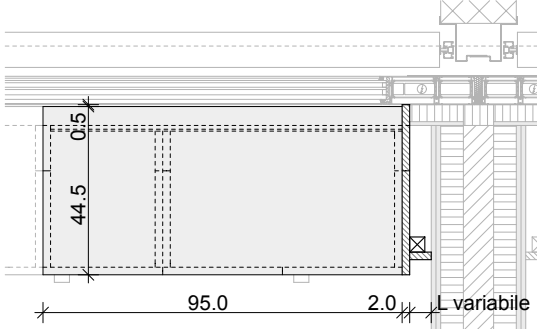

SEZIONE ORIZZONTALE DD

OPERE DA FALEGNAME
ELEMENTO 1.6.5
armadi

piano:	16.35A	scala:	1:20
--------	--------	--------	------

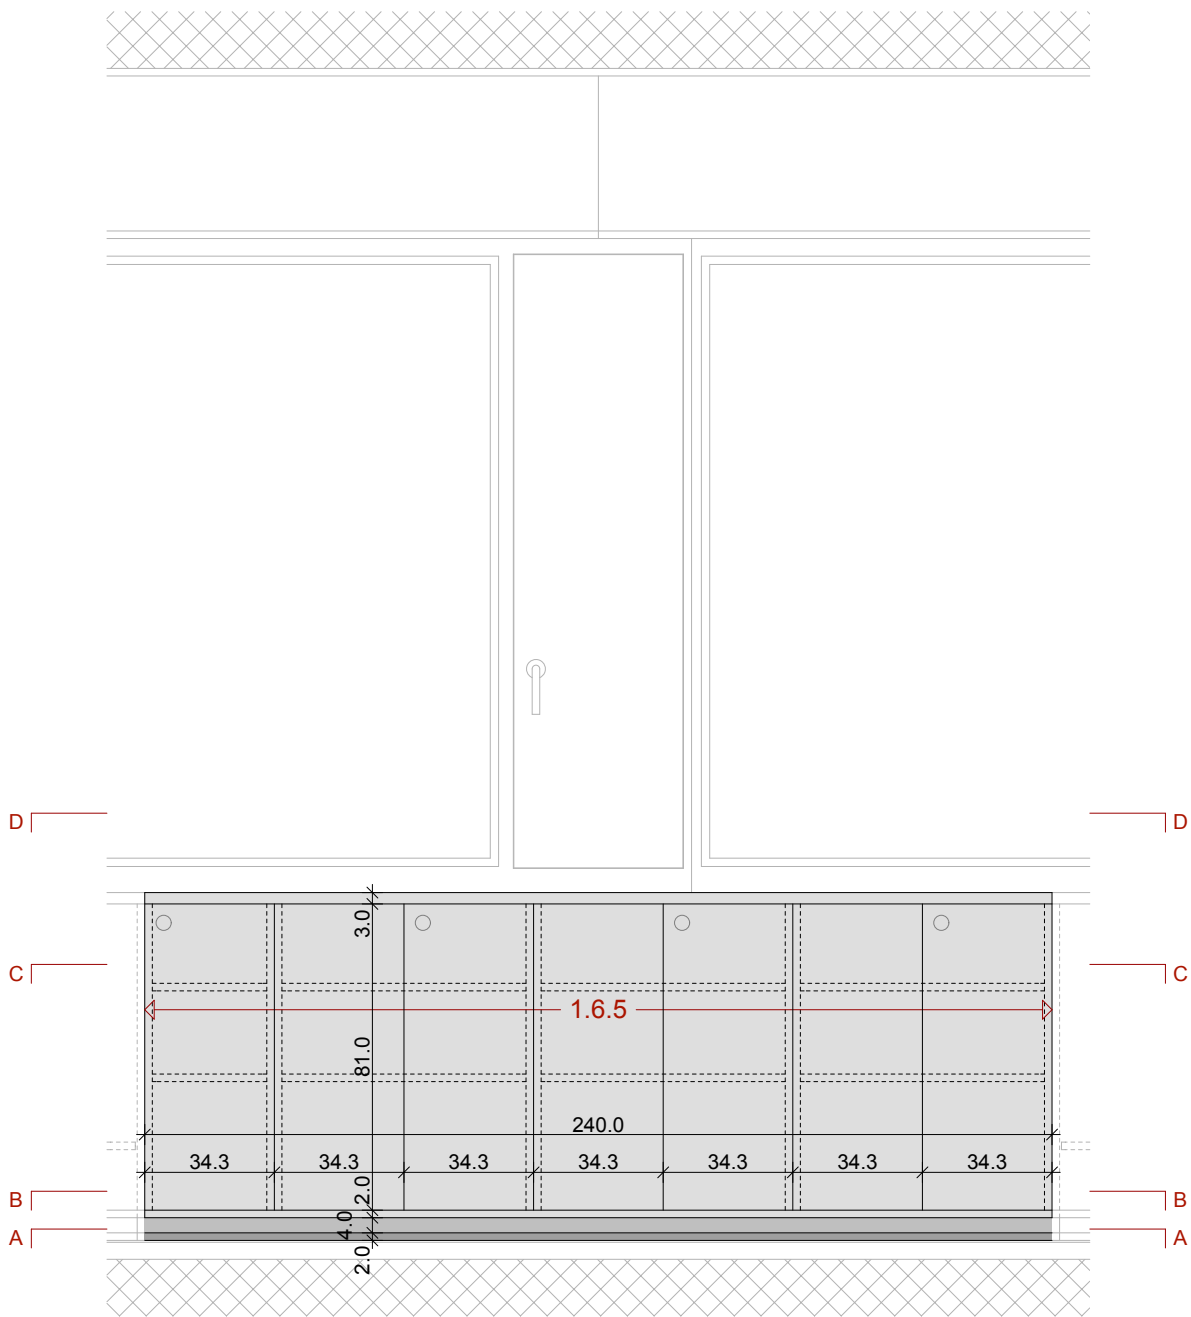


VISTA FRONTALE

OPERE DA FALEGNAME


ELEMENTO 1.6.5

armadi


piano:	16.35B	scala:	1:20
--------	--------	--------	------

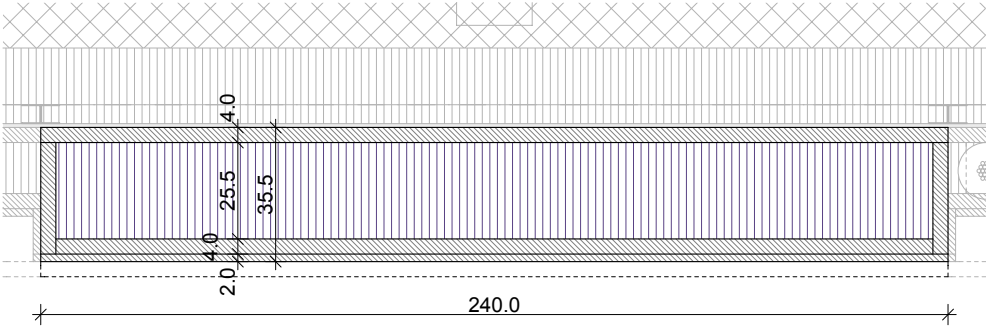


SEZIONE ORIZZONTALE AA

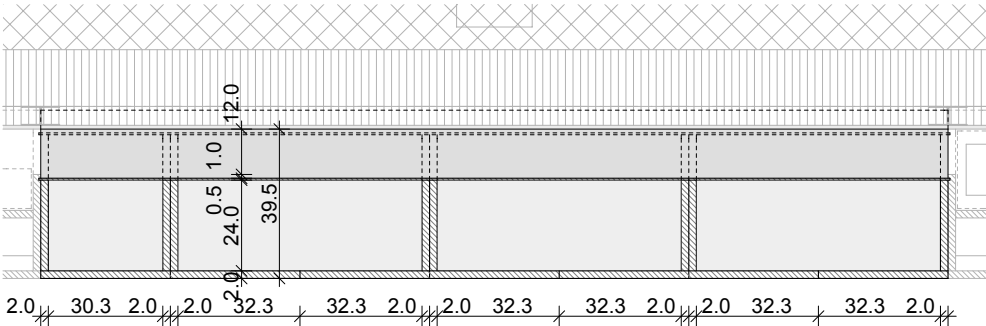

SEZIONE ORIZZONTALE BB

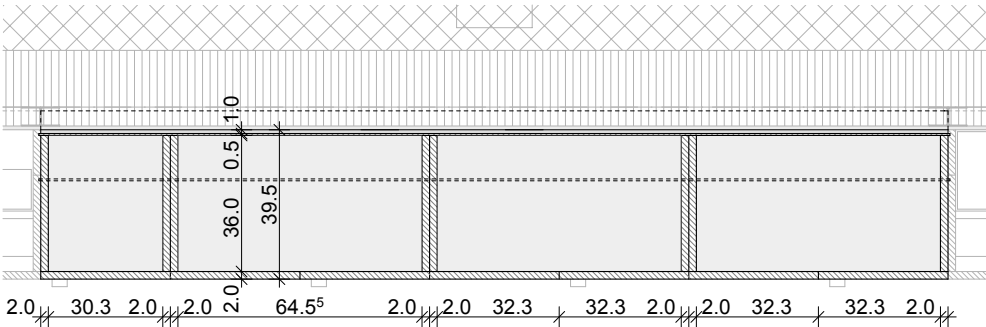

SEZIONE ORIZZONTALE CC

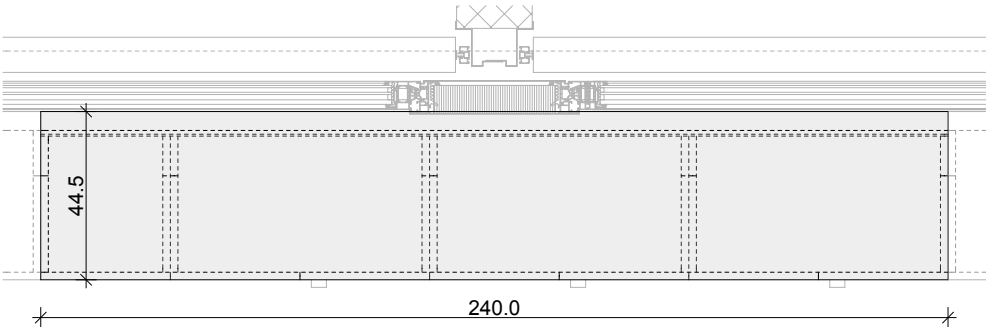


SEZIONE ORIZZONTALE DD

OPERE DA FALEGNAME

ELEMENTO 1.6.6

armadi

piano:	16.36A	scala:	1:20
--------	--------	--------	------

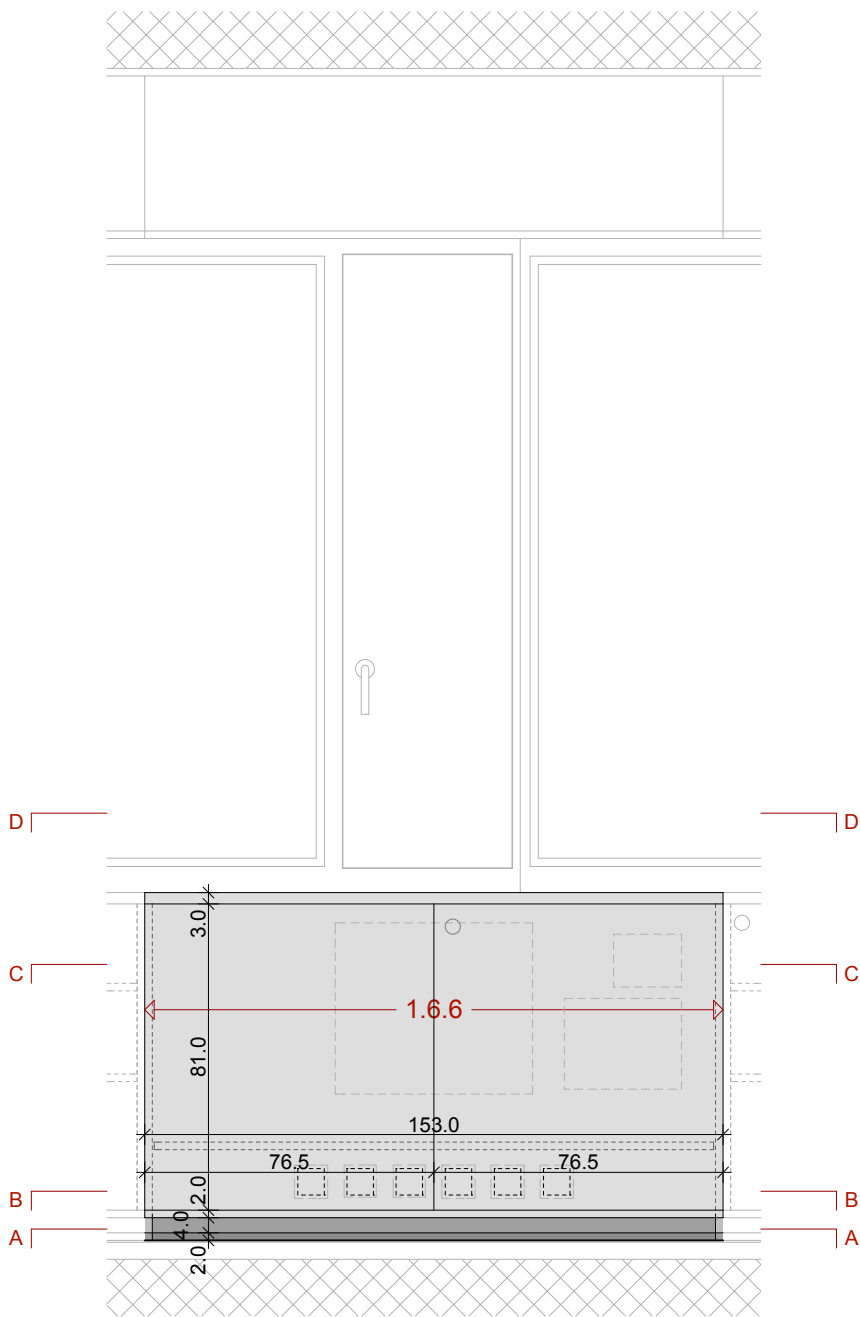


VISTA FRONTALE

OPERE DA FALEGNAME


ELEMENTO 1.6.6

armadi


piano:	16.36B	scala:	1:20
--------	--------	--------	------

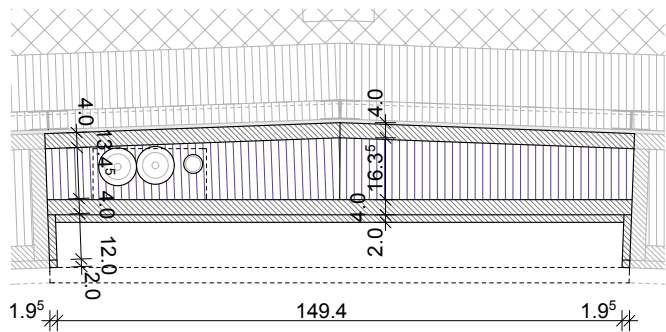


SEZIONE ORIZZONTALE AA

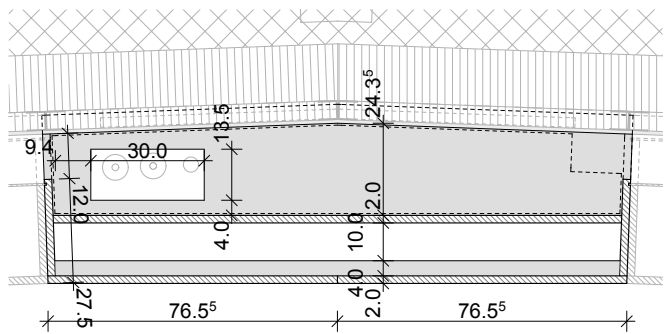

SEZIONE ORIZZONTALE BB

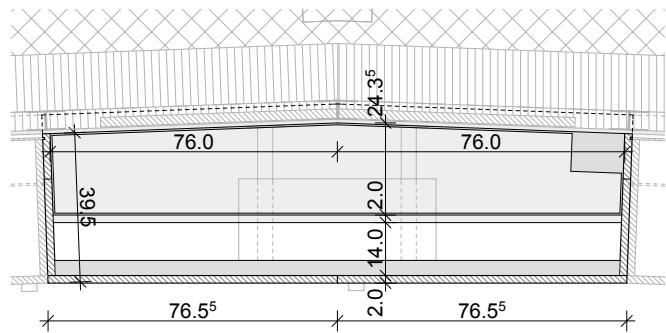

SEZIONE ORIZZONTALE CC

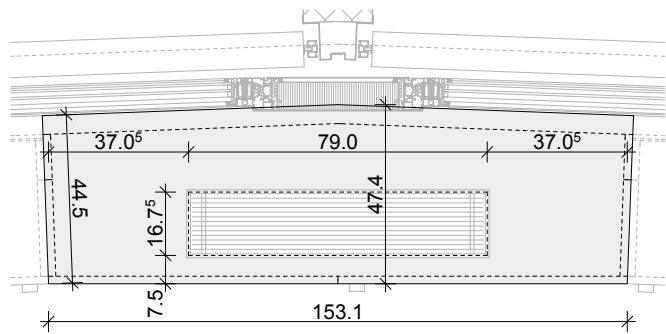


SEZIONE ORIZZONTALE DD

OPERE DA FALEGNAME


ELEMENTO 5.1

davanzale

piano:	16.37	scala:	1:20
--------	-------	--------	------

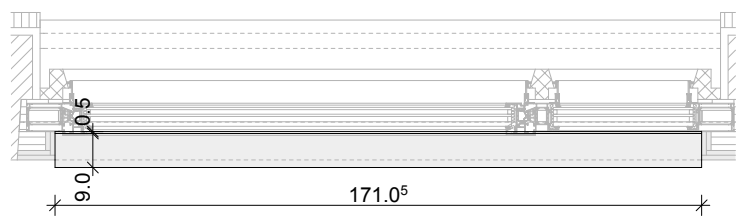

SEZIONE ORIZZONTALE AA

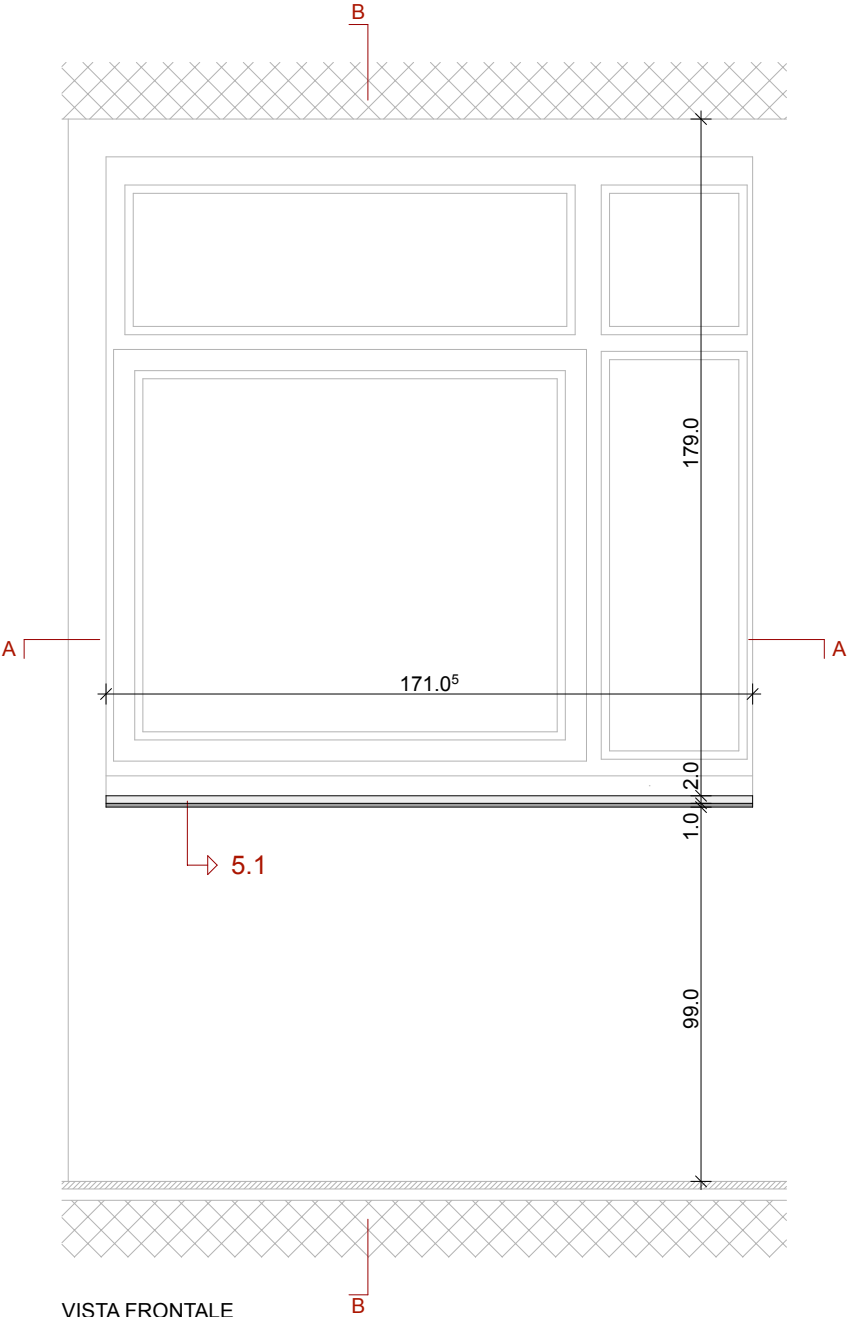

VISTA FRONTALE





SEZIONE VERTICALE BB

OPERE DA FALEGNAME

ELEMENTO 5.2

davanzale

piano:	16.38	scala:	1:20
--------	-------	--------	------

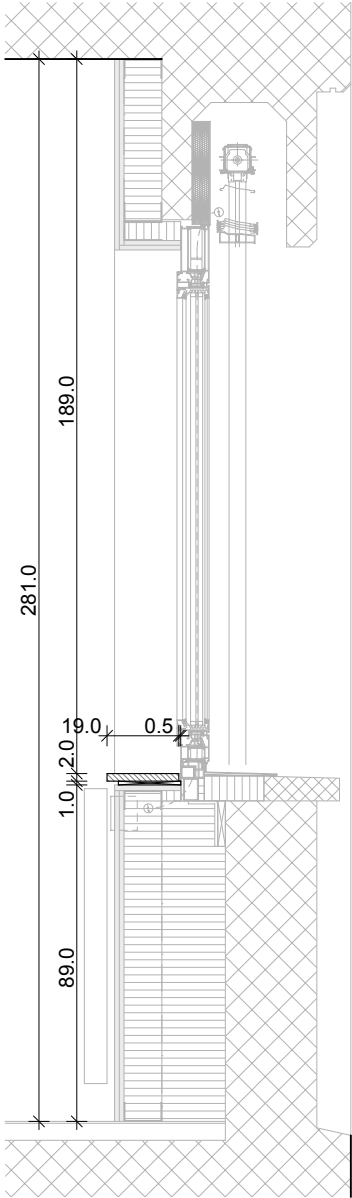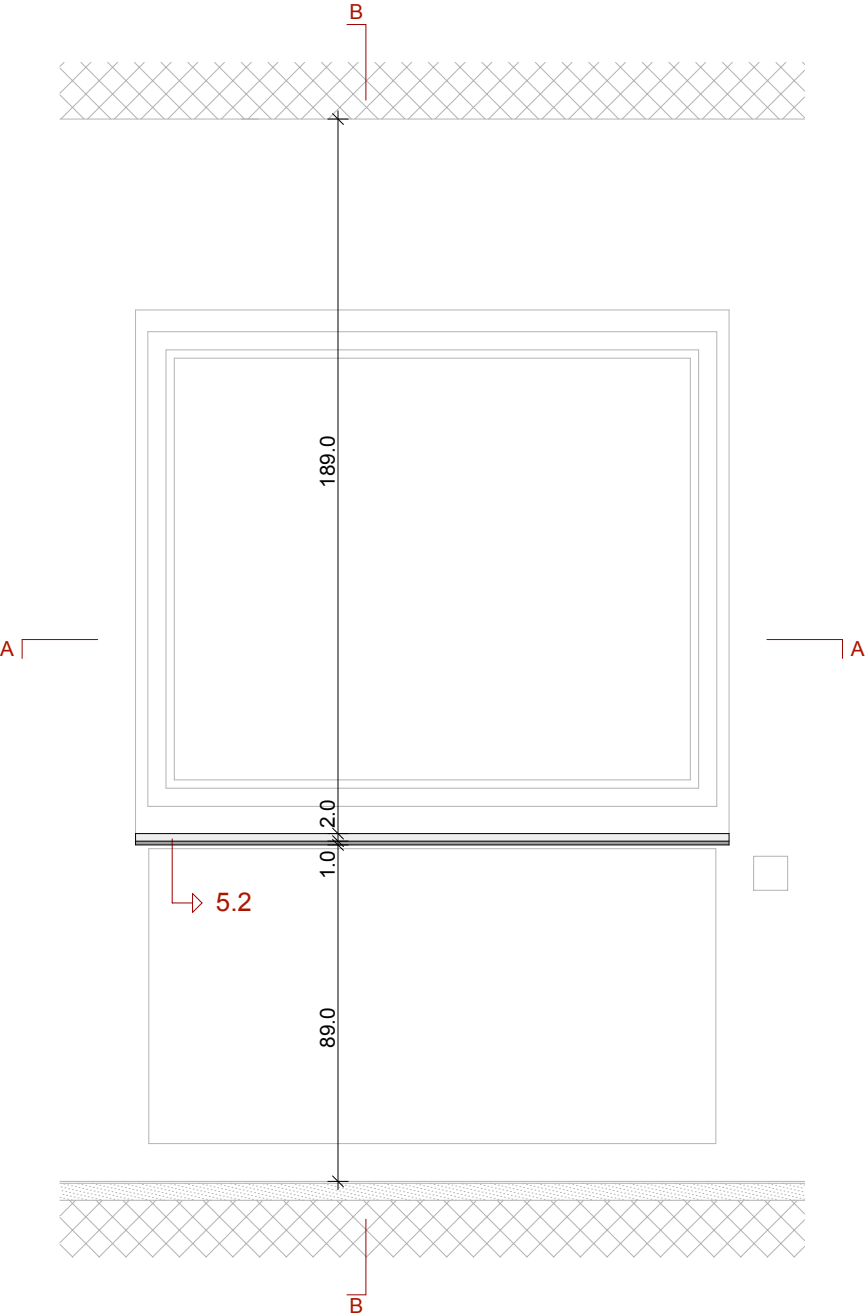


OPERE DA FALEGNAME


ELEMENTO 6.1

sportello e scaffale


piano:	16.39	scala:	1:20
--------	-------	--------	------

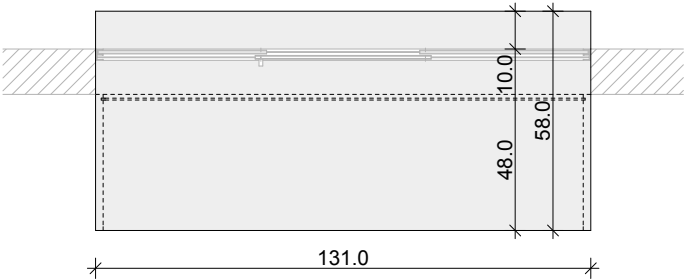

SEZIONE ORIZZONTALE AA

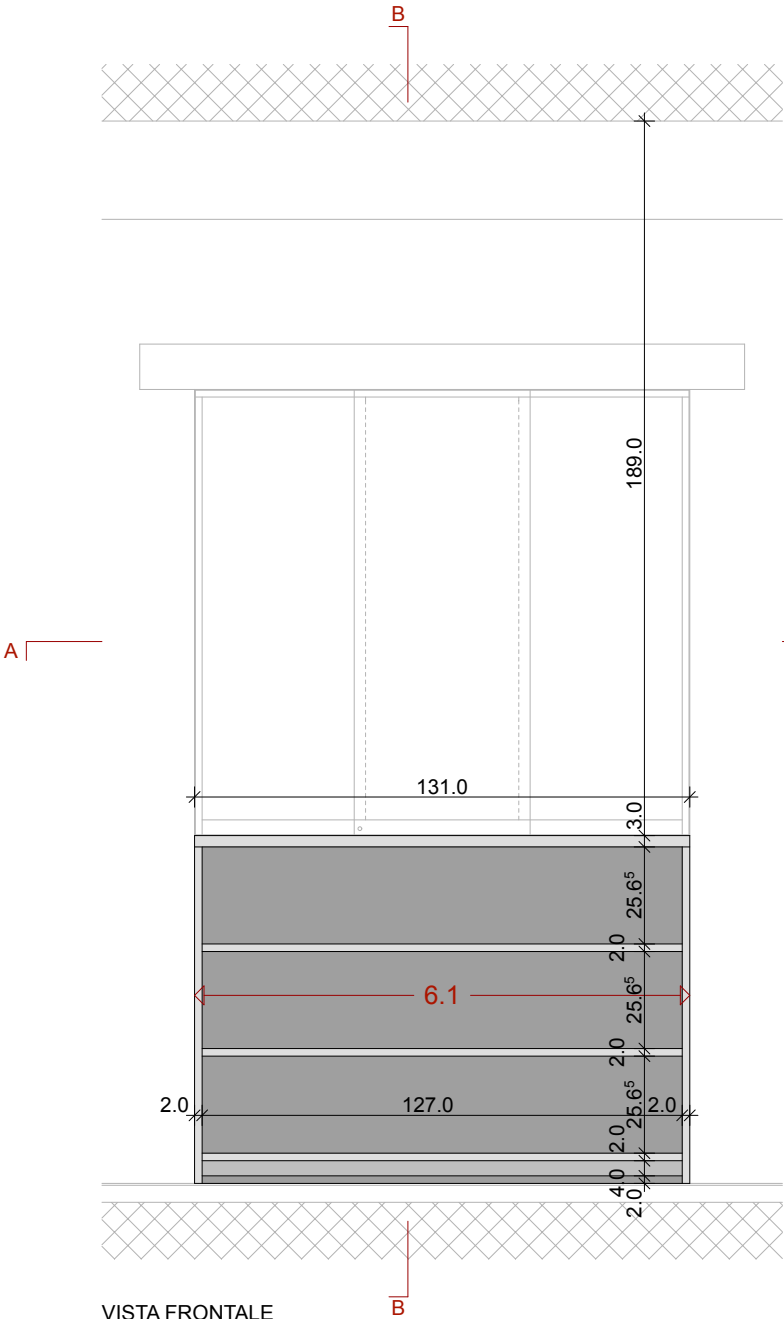


VISTA FRONTALE

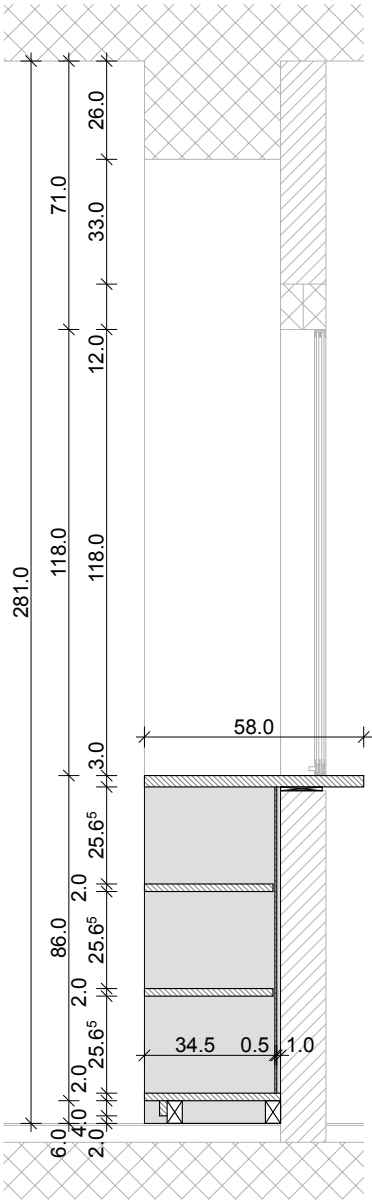


SEZIONE VERTICALE BB

OPERE DA FALEGNAME
ELEMENTO 6.2
libreria


piano:	16.40	scala:	1:20
--------	-------	--------	------

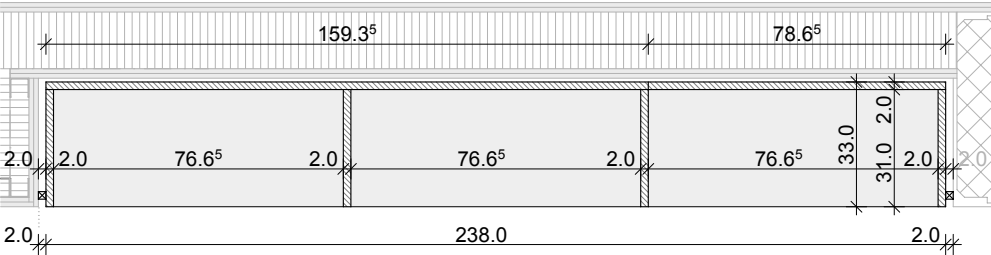

SEZIONE ORIZZONTALE AA

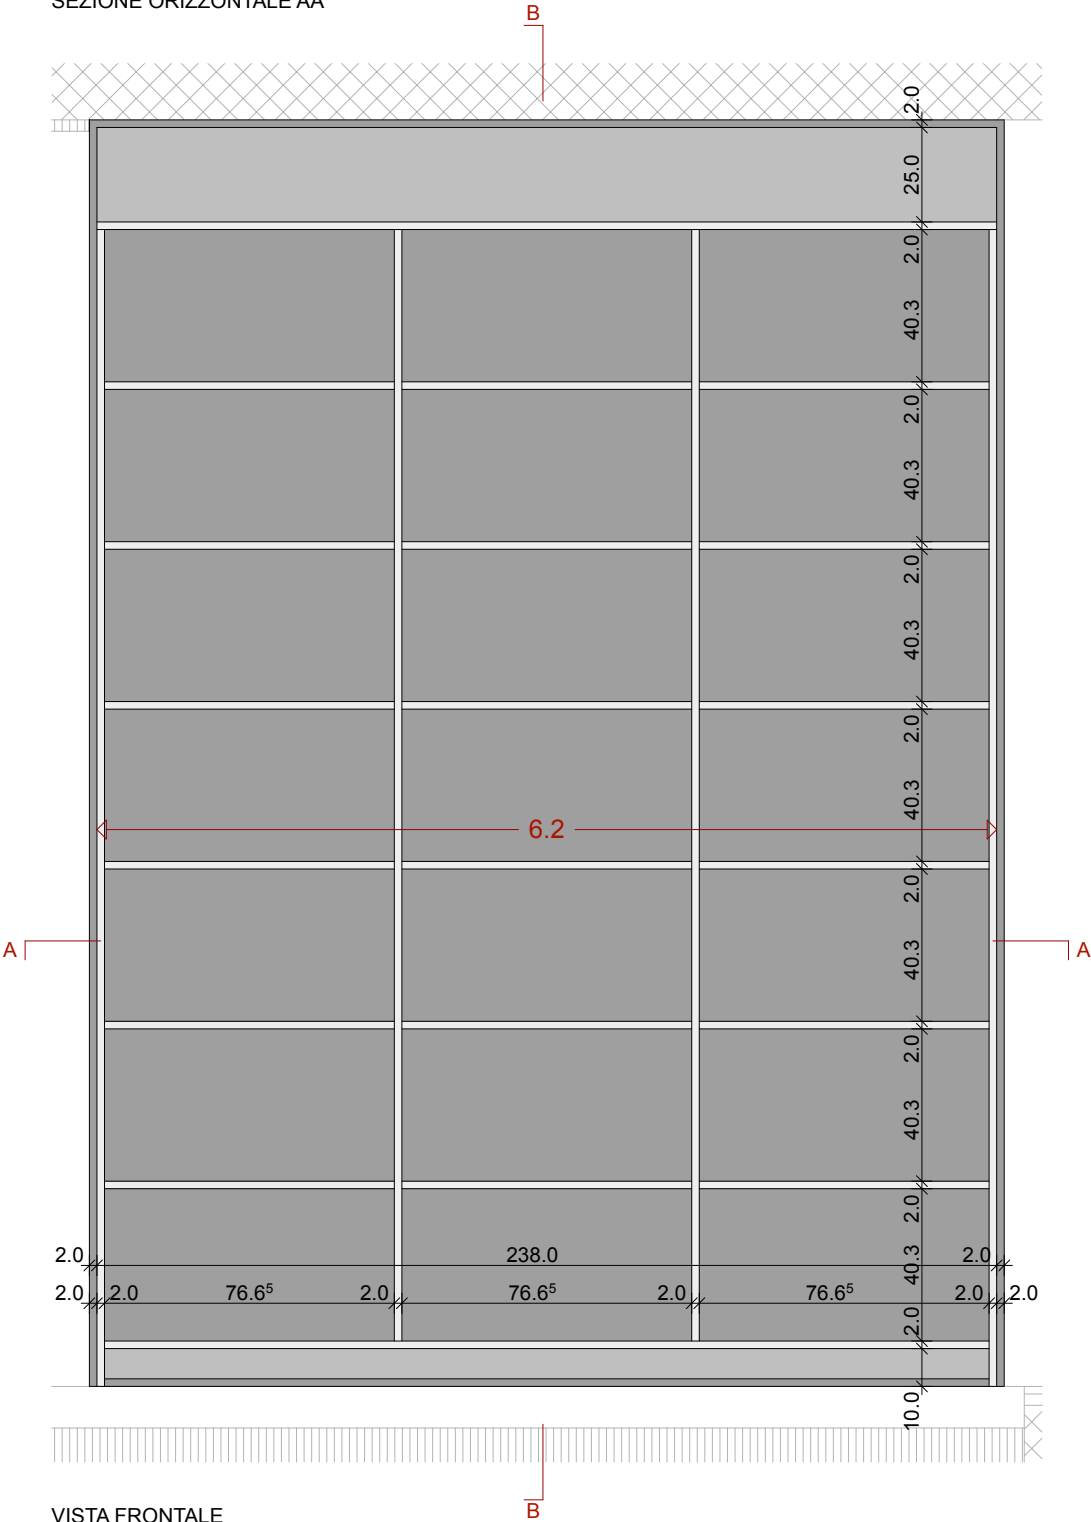

VISTA FRONTALE

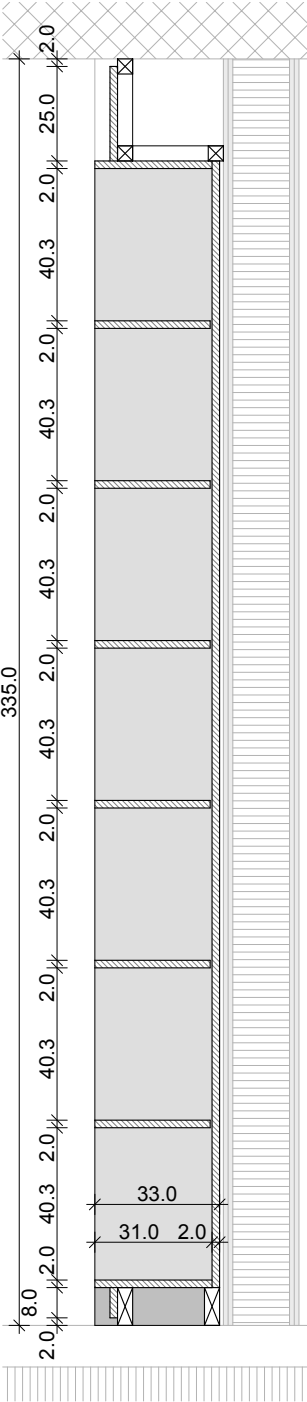

SEZIONE VERTICALE BB


OPERE DA FALEGNAME

ELEMENTO 6.3


libreria

piano:16.41


scala:1:20

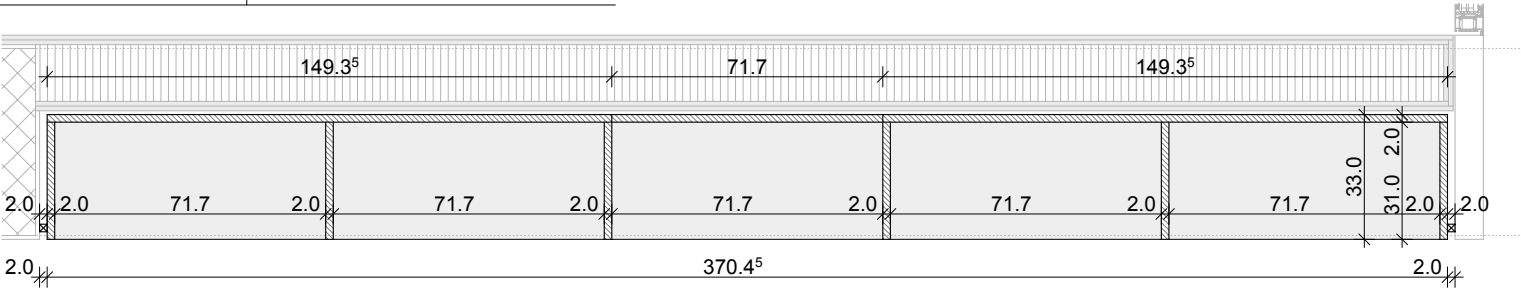

SEZIONE ORIZZONTALE AA

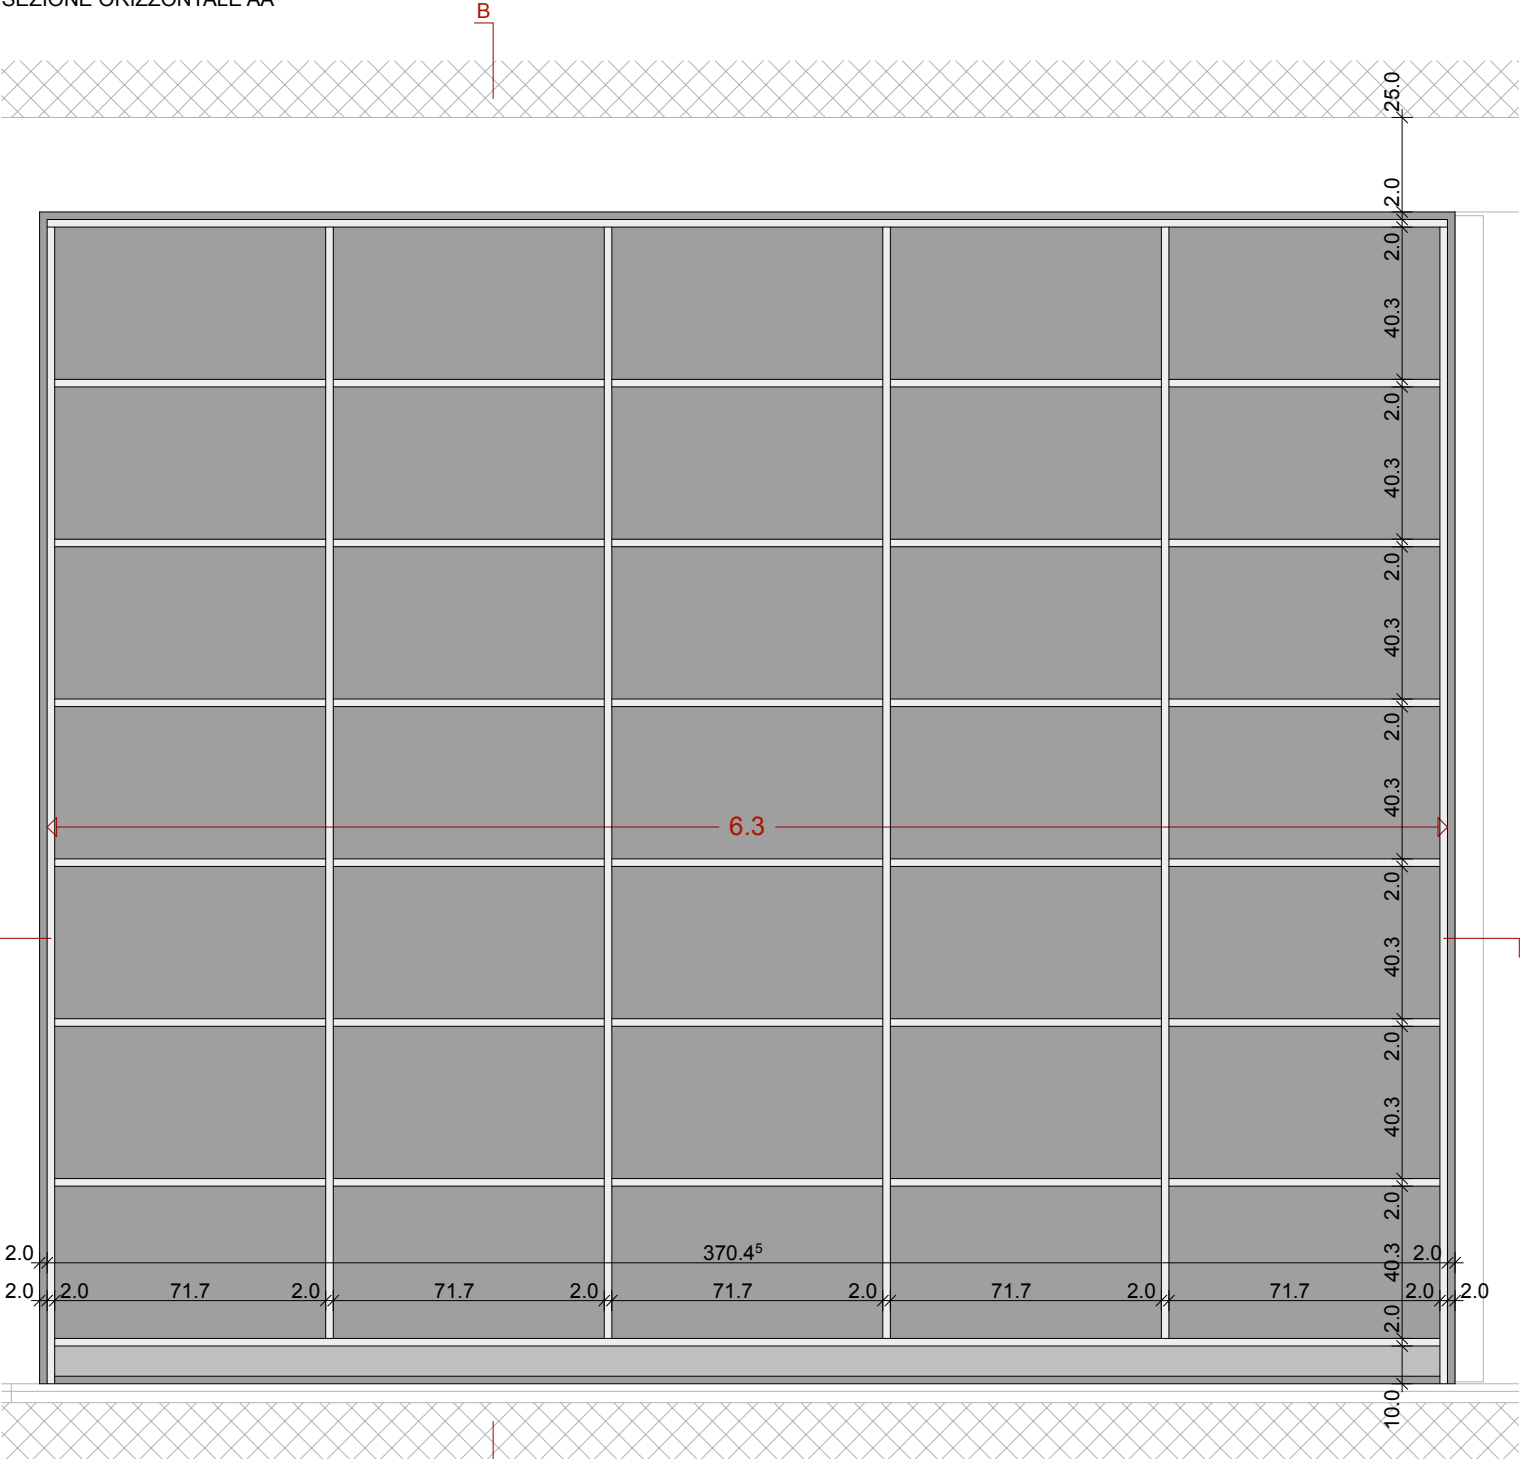


VISTA FRONTALE

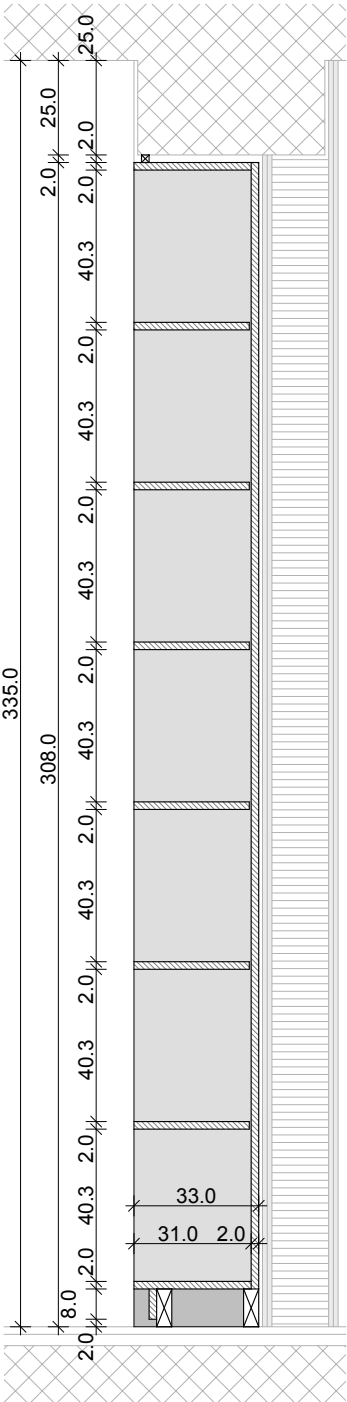

SEZIONE VERTICALE BB

OPERE DA FALEGNAMI
ELEMENTO 6.4
libreria

piano:	16.42A	scala:	1:20
--------	--------	--------	------

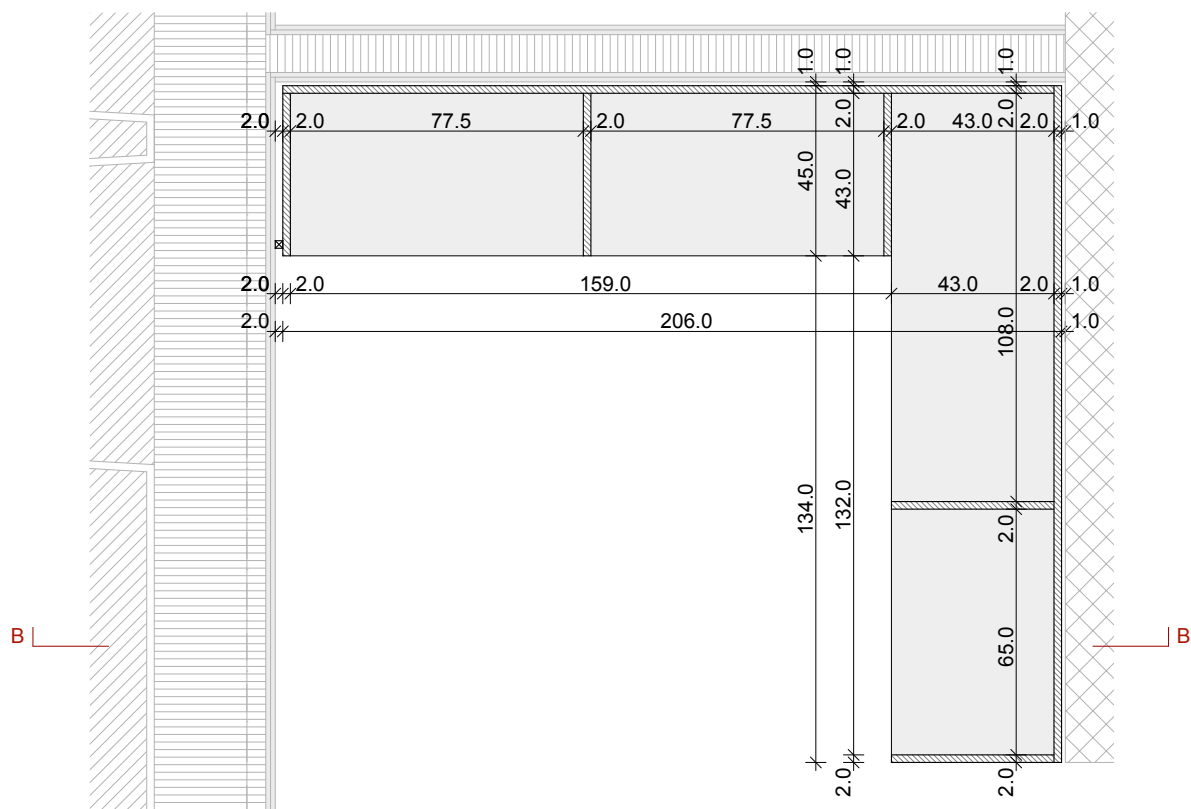


SEZIONE ORIZZONTALE AA

OPERE DA FALEGNAME

ELEMENTO 6.4

libreria

piano:	16.42B	scala:	1:20
--------	--------	--------	------

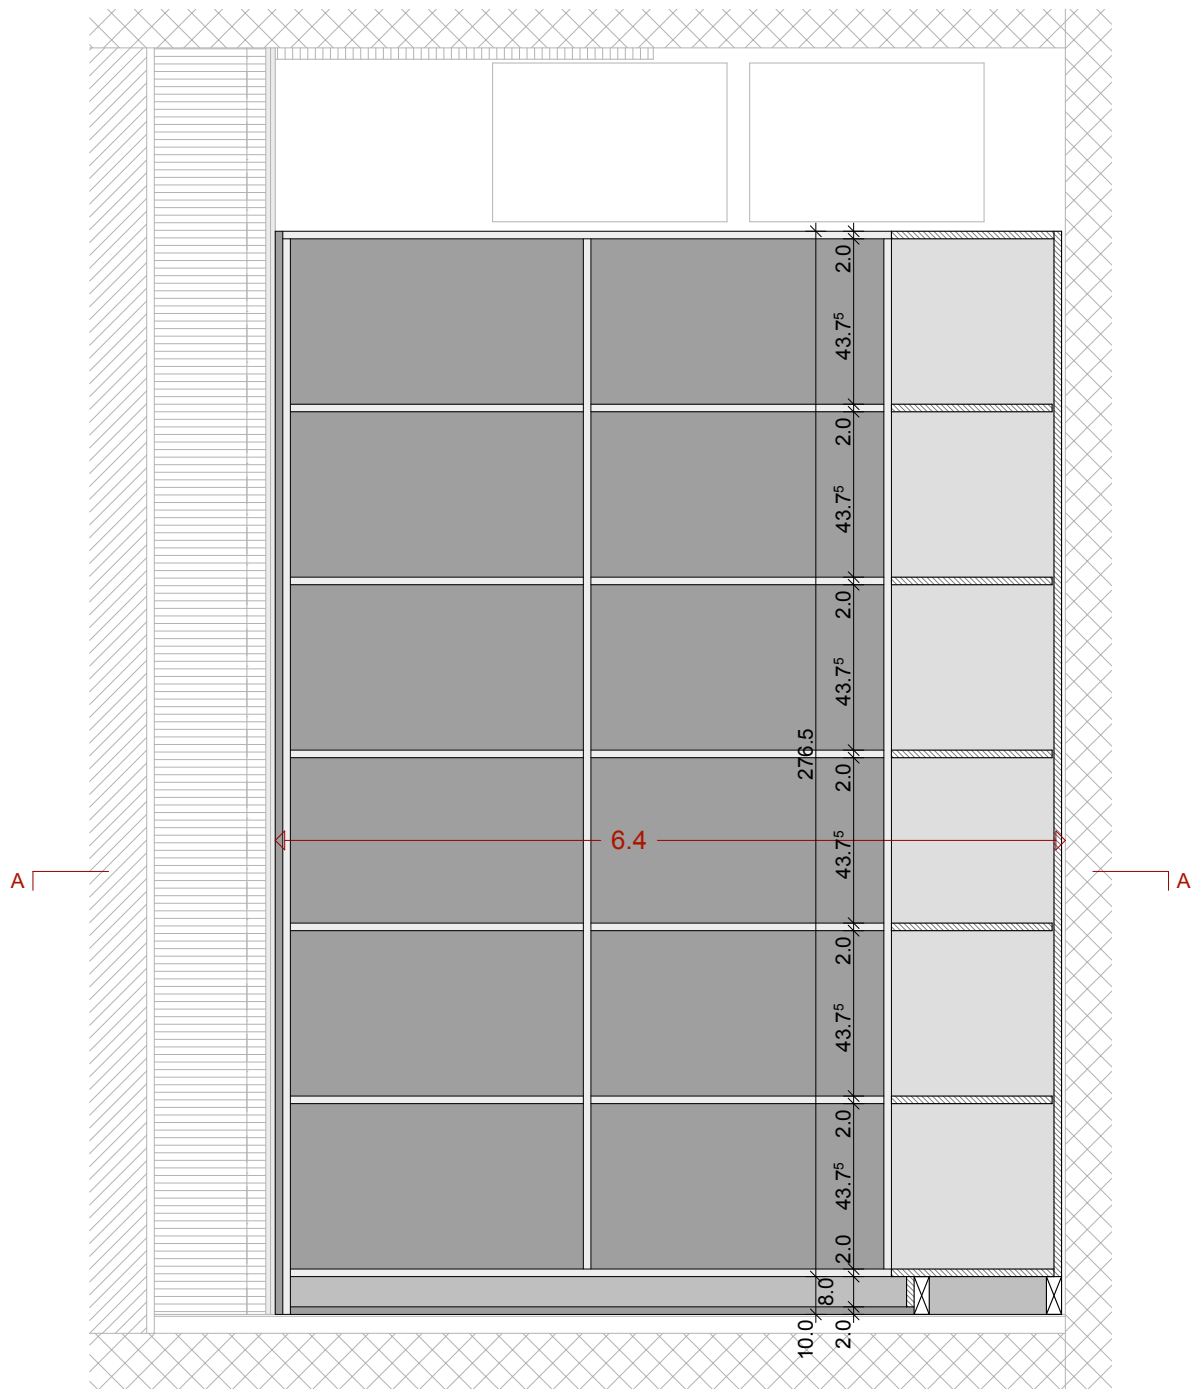

SEZIONE VERTICALE BB