


Oggetto	<b>Sostituzione impermeabilizzazione tetto</b>				Oggetto N°	File N°	Piano N°
					<b>E5046</b>	<b>001</b>	<b>001</b>
Nome Piano	<b>PROGETTO - piano orientativo</b>				Mappale	Variante	
					<b>835 Acquarossa</b>	<b>-</b>	
Nome File	Formato	Settore	Scala	Data	Modifica		
Disegnato GF	42 x 29.7	00	div.	<b>16.04.2018</b>	<b>-</b>		
Approvato	Data 16.04.2018						




Dipartimento delle finanze e dell'economia  
 Sezione della logistica  
 Via del Carmagnola 7  
 6500 Bellinzona  
 t +41 (0)91 814 77 11  
 f +41 (0)91 814 77 19  
 e-mail : dfe-sl@ti.ch  
 web : www.ti.ch/DFE/DR/SL

Repubblica  
 e Cantone  
 Ticino

SITUAZIONE - ORTOFOTO

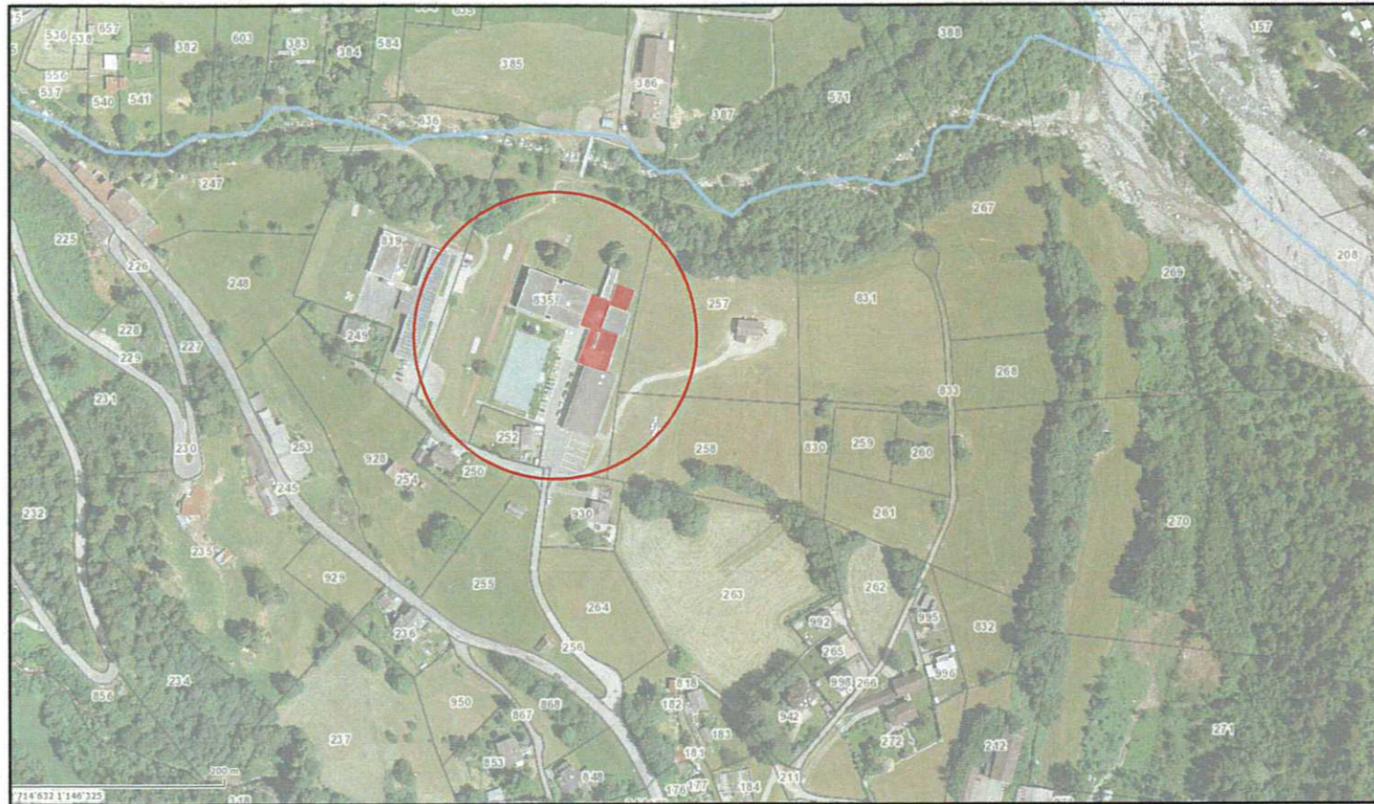

STRATIGRAFIE scala 1/10

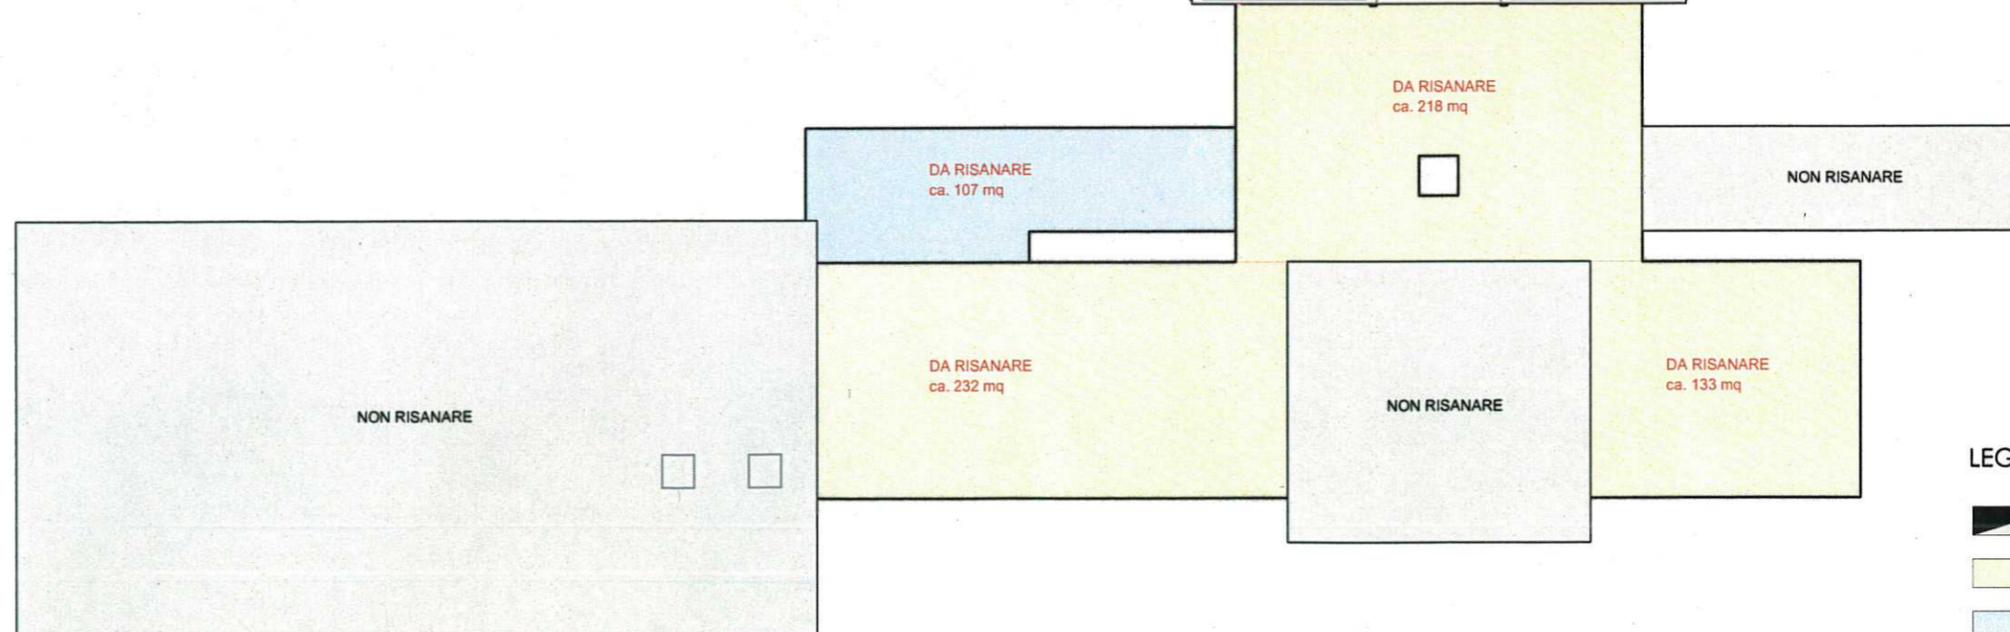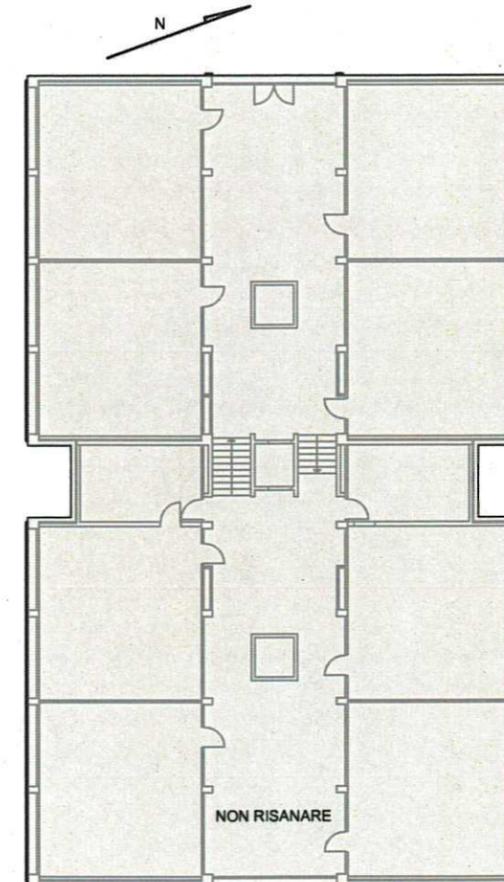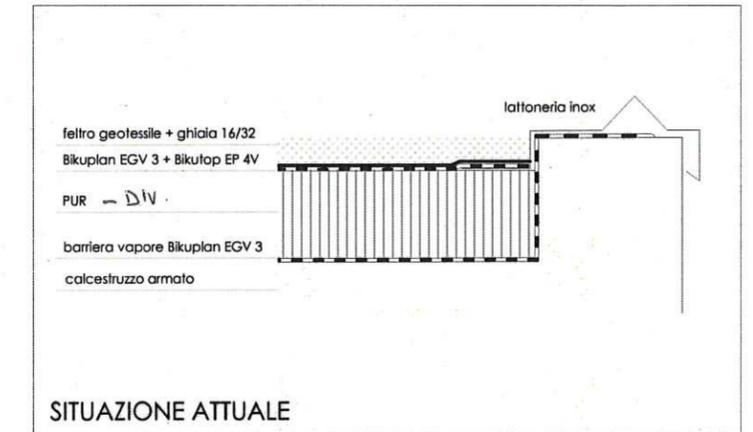

PIANO FUORI SCALA

LEGENDA PIANO ORIENTATIVO

- esistente - NON RISANARE
- da risanare anche coibentazione
- da risanare senza coibentazione

TOTALE SUPERFICIE: ca 680 mq  
 Superficie netta (esclusi risvolti)