Oggetto	E4012 - Torretta D				Oggetto N° E4012	File N° 001	Piano N° P02
Nome Piano	PIANTA Piano Secondo				Mappale -		Variante 01
Nome File	E4012_SL_PI_P02_00_100_001_32_1	Formato	Settore	Scala	Data		Modifica
Disegnato Approvato	Castrogiovanni Mikulic - Tamagni - Parenti	42 x 29.7	00	1:100	13.11.2018		-

Dipartimento delle finanze e dell'economia
Sezione della logistica
Via del Carmagnola 7
6500 Bellinzona
t +41 (0)91 814 77 11
f +41 (0)91 814 77 19
e-mail : dfe-sl@ti.ch
web : www.ti.ch/DFE/DR/SL
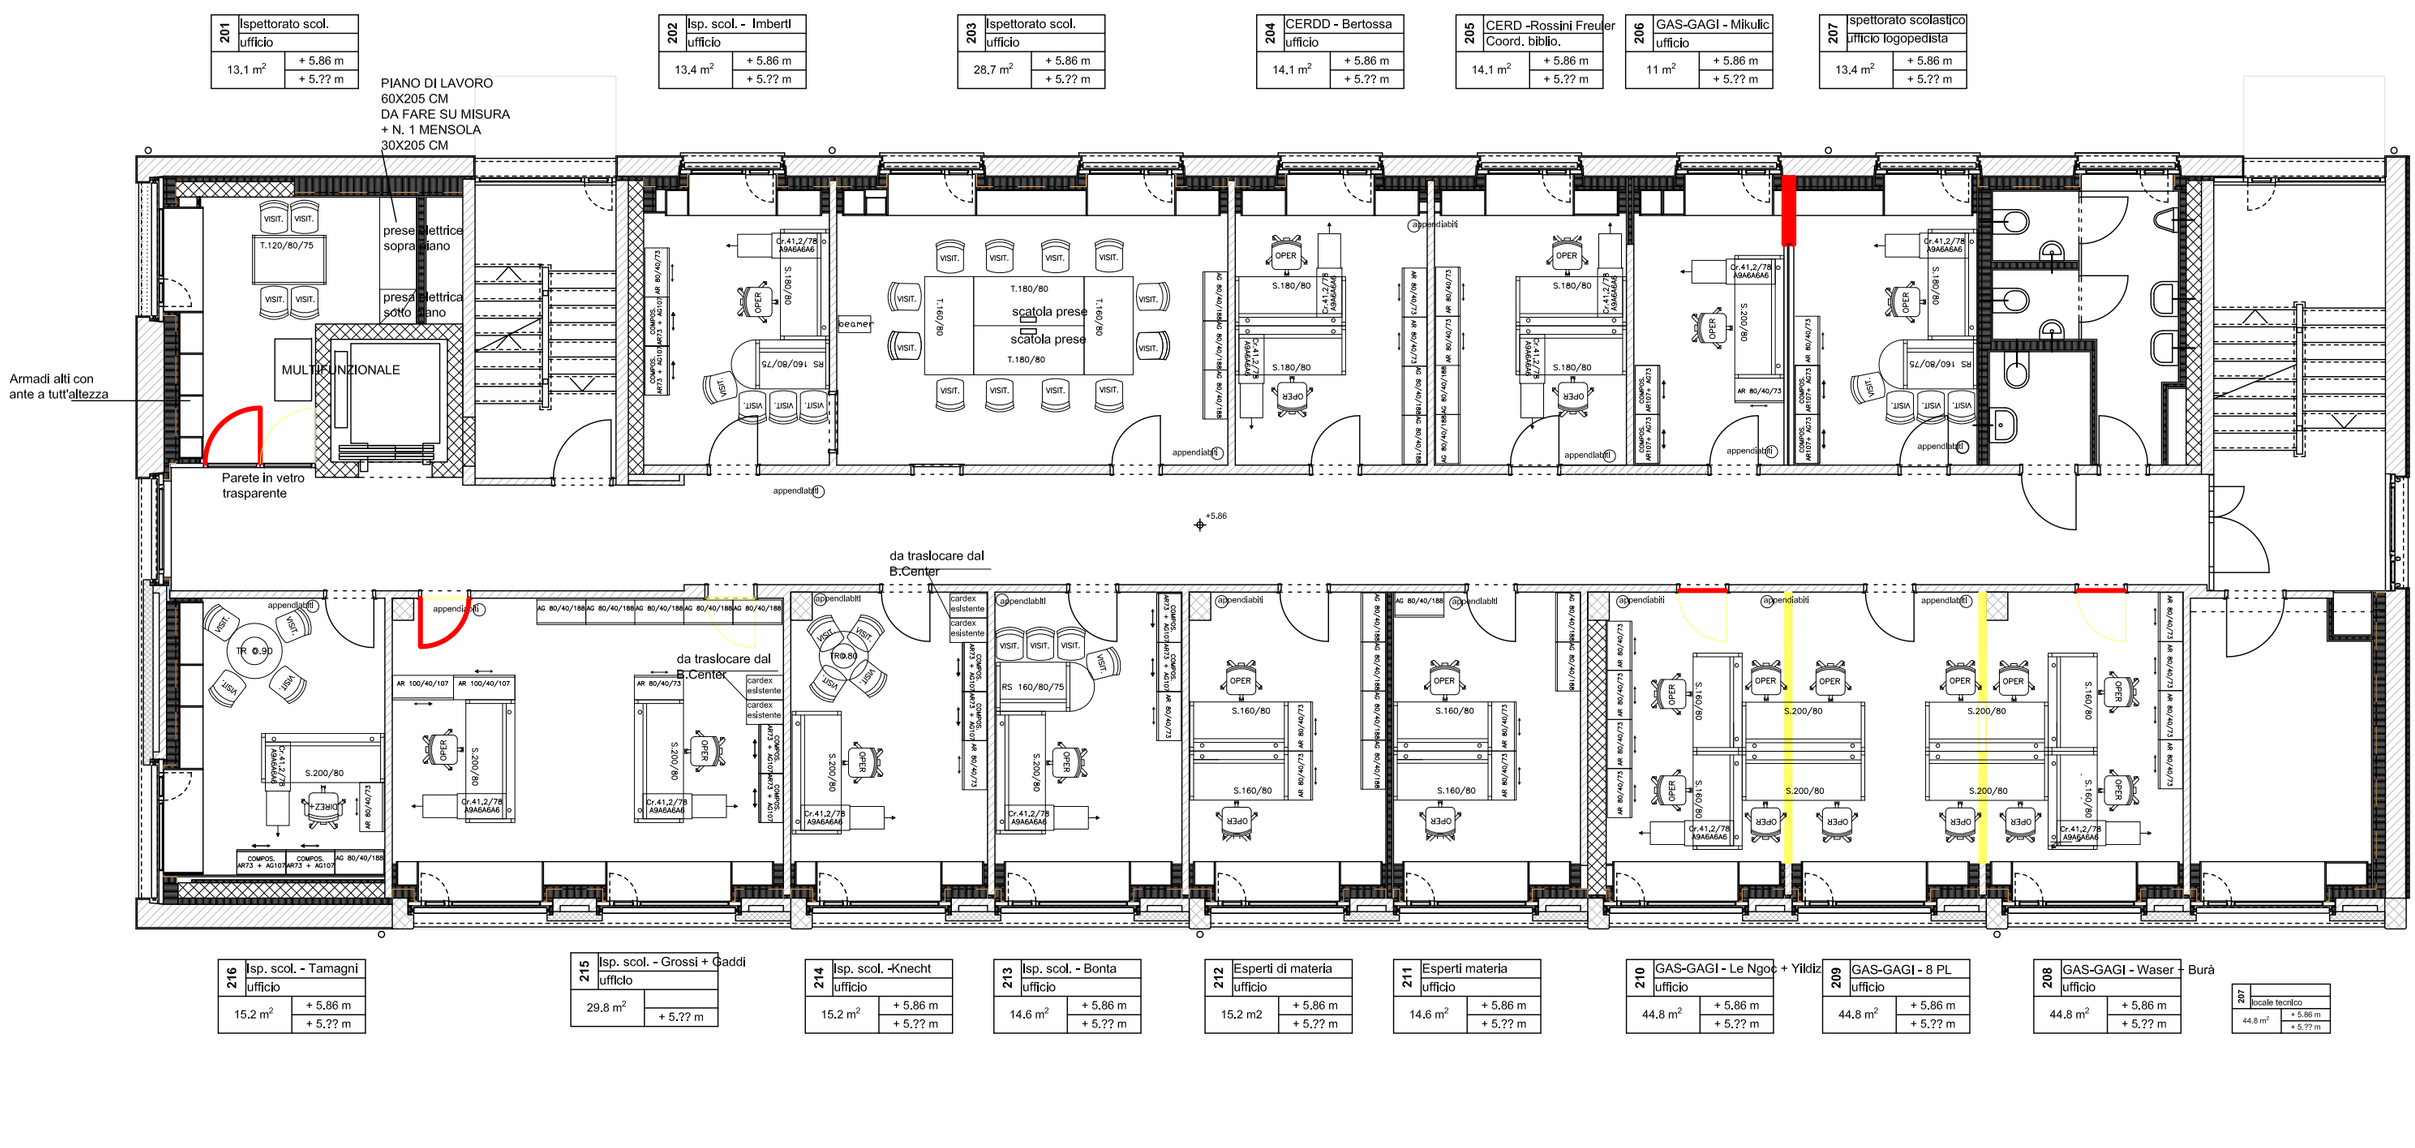
Repubblica e Cantone Ticino